



Type U.1GK
Bouwnummer 779

BEGANE GROND
1:50

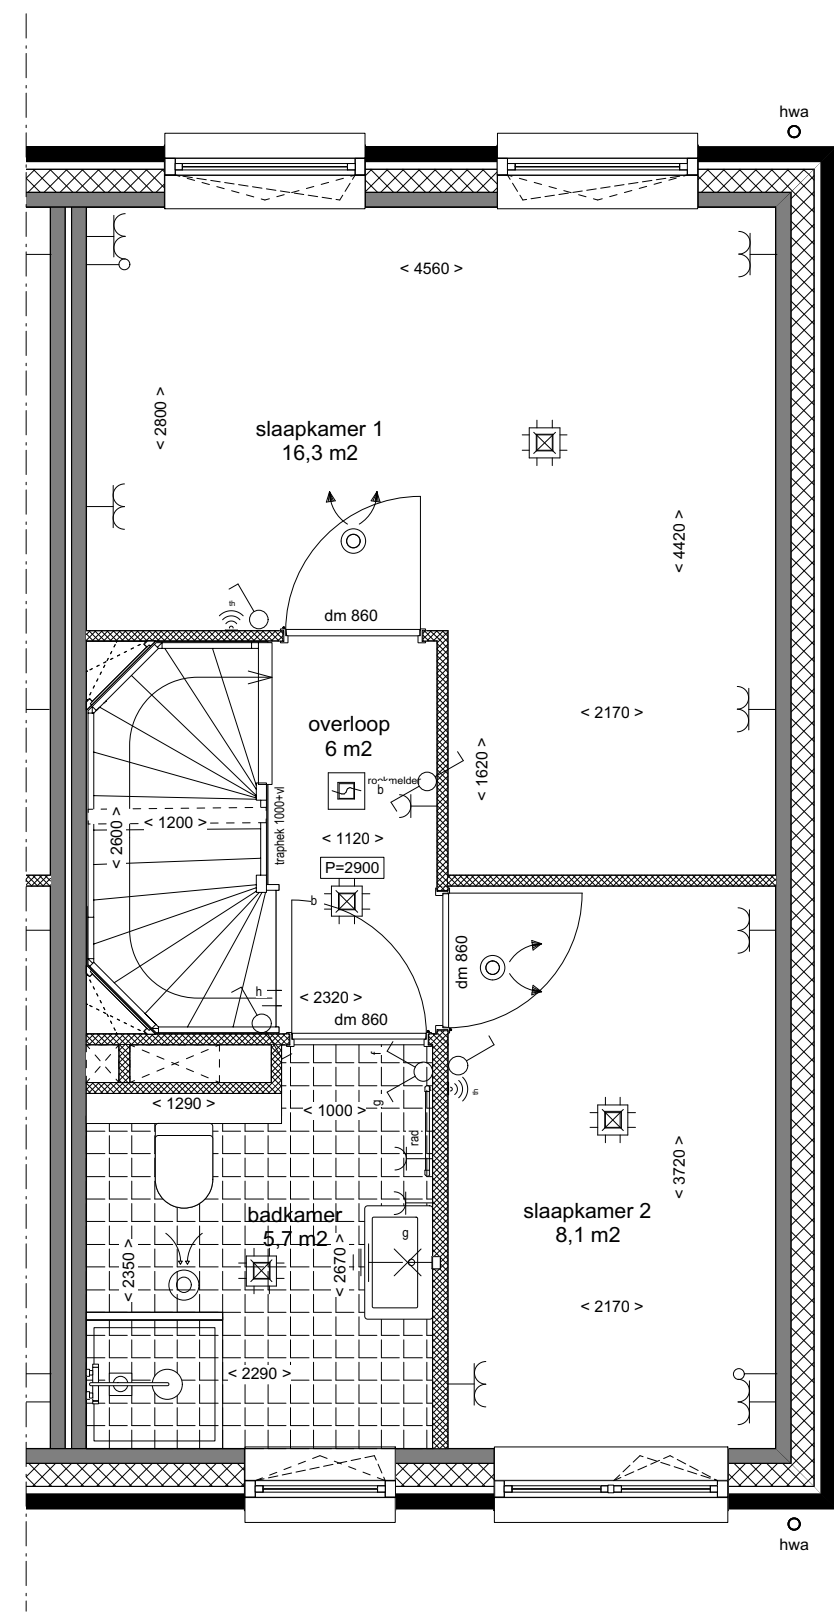


Type U.1GK
Bouwnummer 779

EERSTE VERDIEPING
1:50

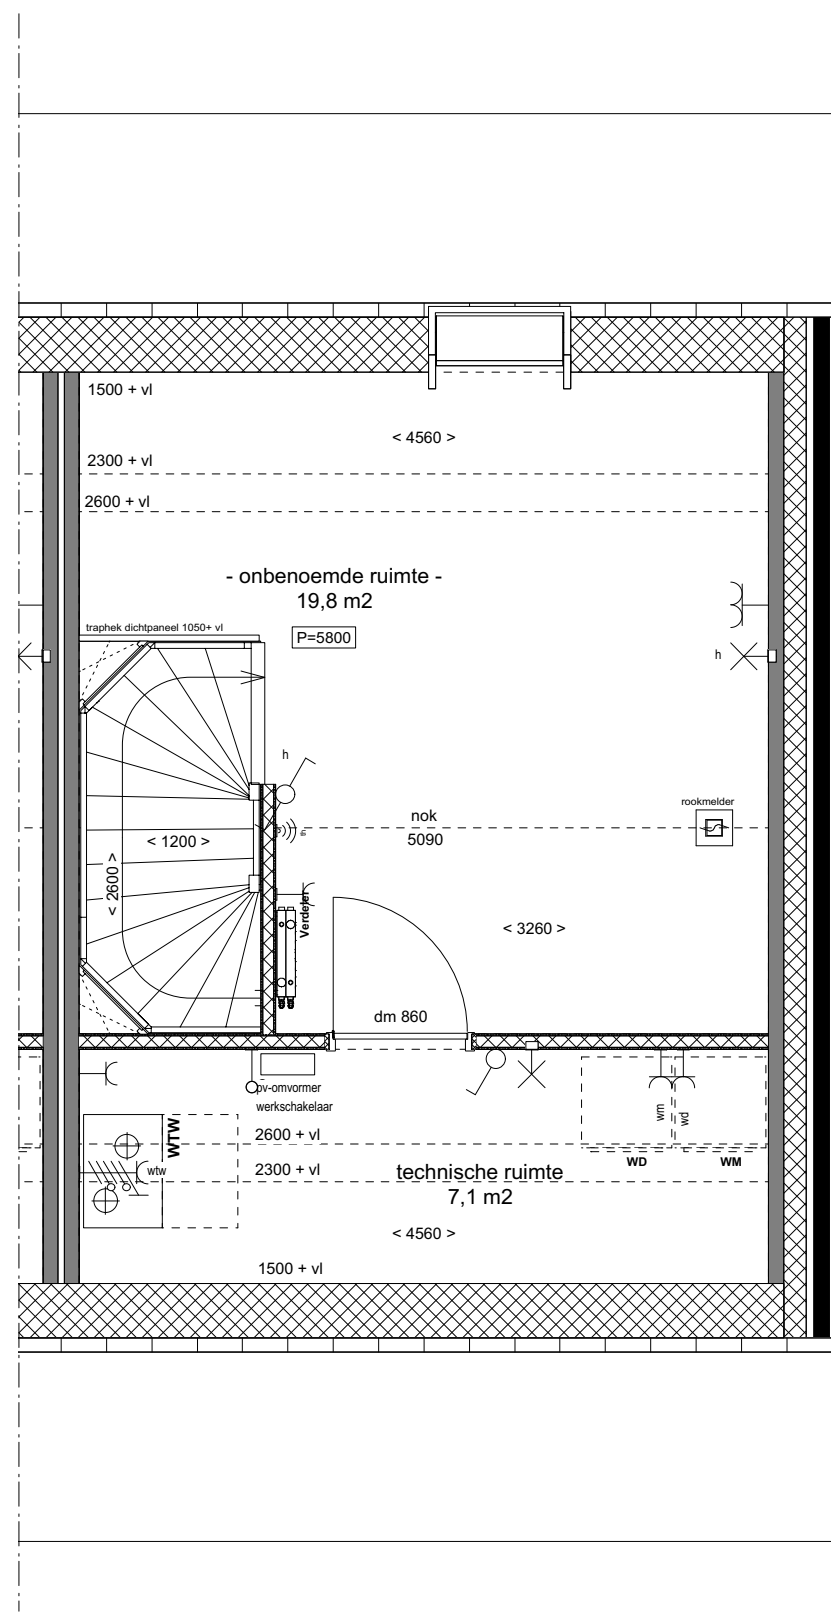


Type U.1GK
Bouwnummer 779

TWEDE VERDIEPING
1:50

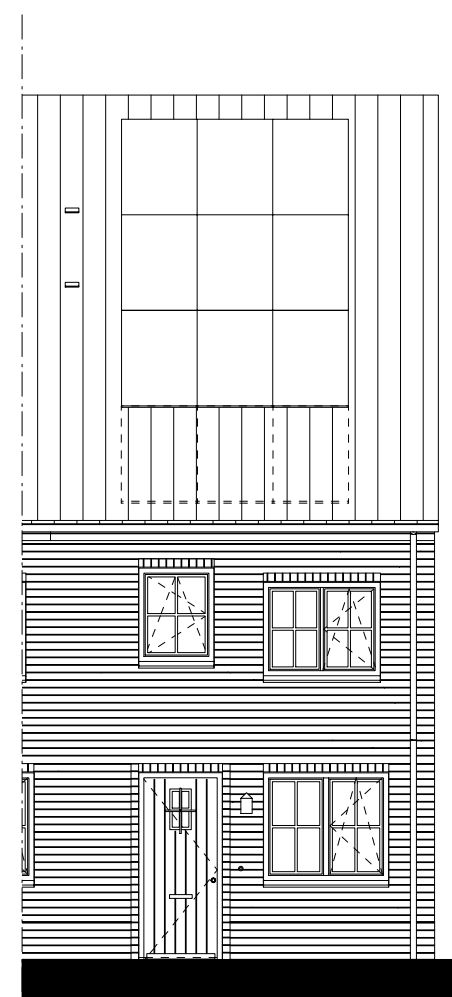


Type U.1GK
Bouwnummer 779

VOORGEVEL
1:100

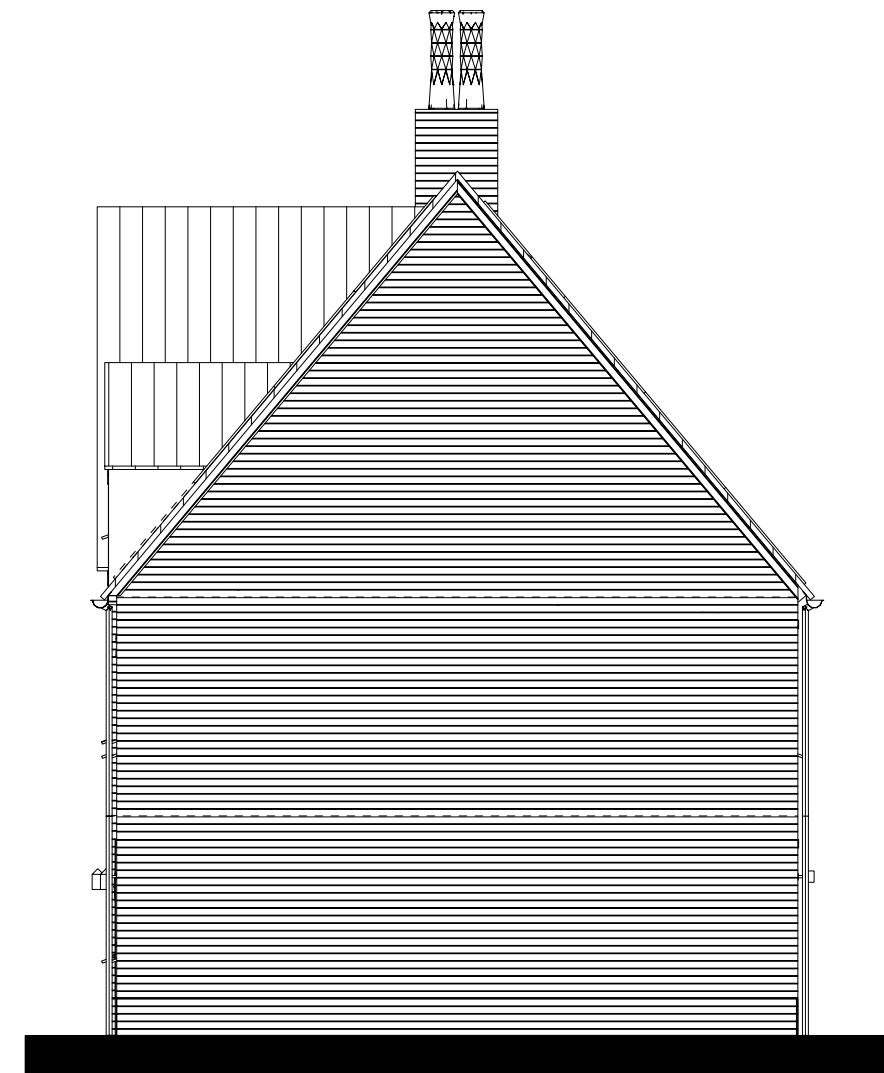


Type U.1GK
Bouwnummer 779

RECHTER ZIJGEVEL
1:100

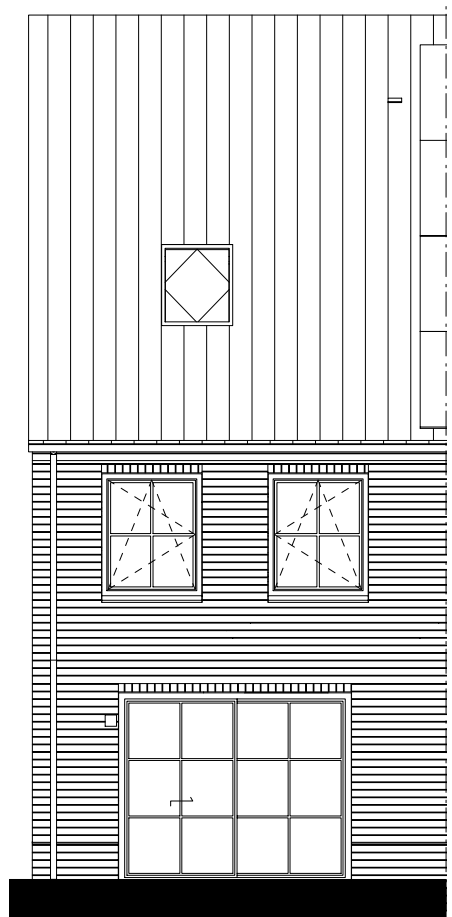


Type U.1GK
Bouwnummer 779

ACHTERGEVEL
1:100

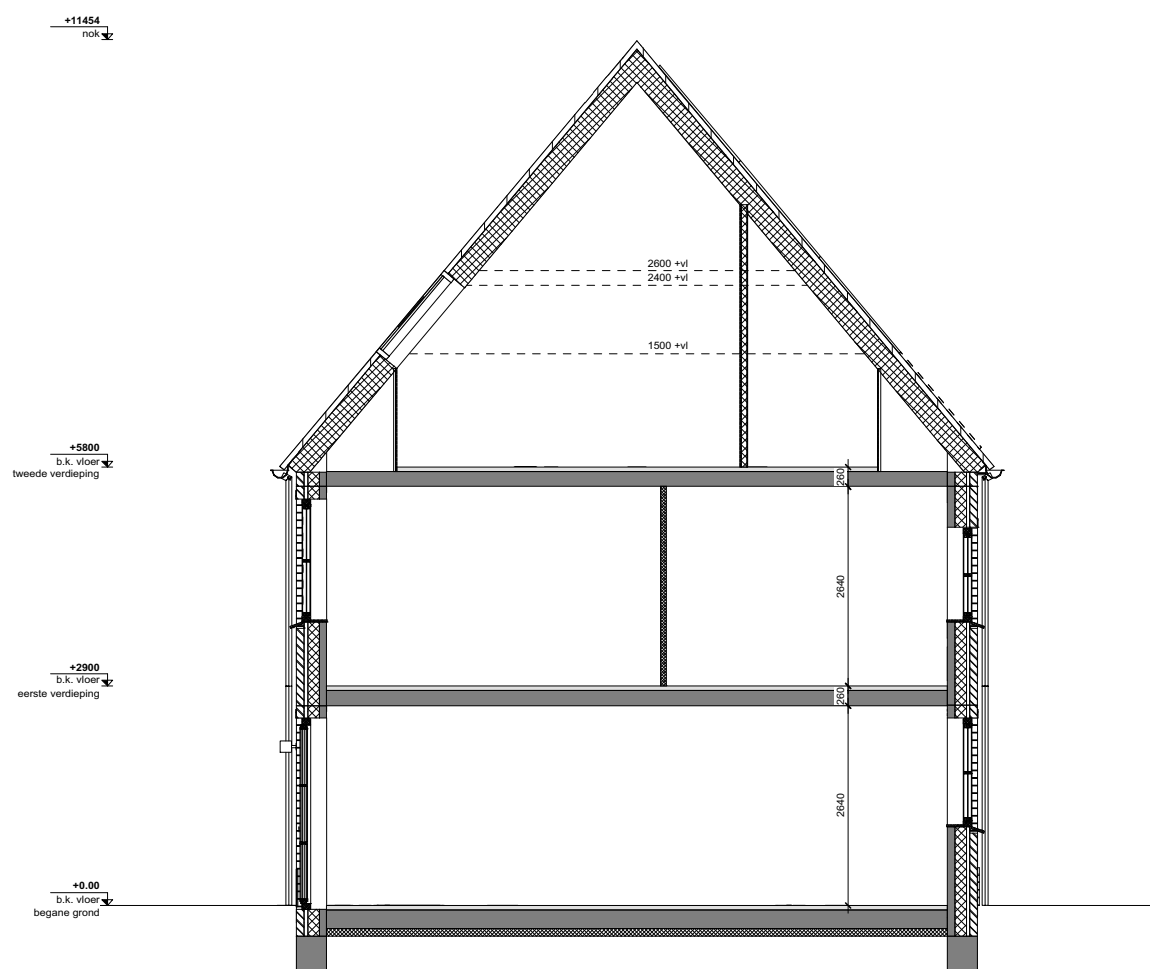

DOORSNEDE
1:100

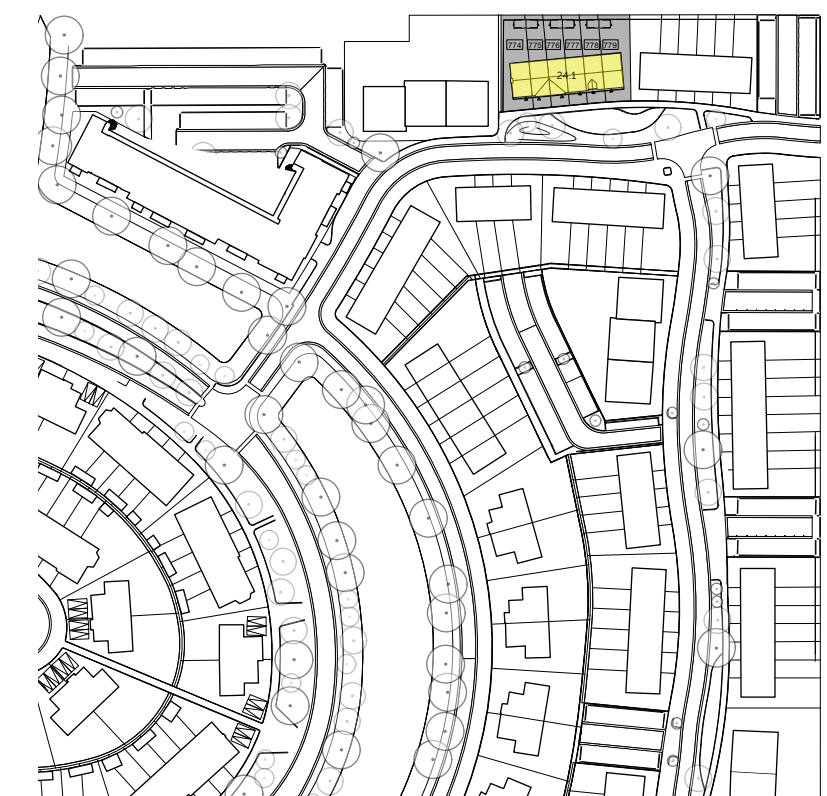

Renvoor

ALGEMEEN

Exacte posities dakdoorvoeren worden nader bepaakt.
 Positie keuken conform keuken conform tekening THUIS de Showroom 'basis keuken referentienummer 12514 d.d. 02-04-2021'.
 Badkamers en toiletten op basis van NUL-tekening showroom.
 Posities en afmetingen van spanten en gordingen t.b.v. de dakconstructie zijn indicatief, de exacte posities worden nader bepaakt.
 Stabiliteitwacht achter trap op de begane grond en 1e verdieping conform opgave constructeur. Dikte wand maximaal 150mm.
 Positie knijpluk is indicatief, exacte posities worden nader bepaakt.
 Er is gebruik gemaakt van de krijtstreep methode t.b.v. het dicht en ventileren.
 Kleuren conform kleuren en materiaalstaat.
 Exacte posities installaties worden nader bepaakt.
 WBBO: Weerstand Brand Doorslag en Brand Overslag
 Pel = bovenkant afgewerkte vloer begane grond tegenover NAP -3.85m
 bovenkant afgewerkte vloer berging tegenover NAP -3.90m

BOUWKUNDIG

- Pvc/beton (constructief)
- beton
- betonwerk
- GIBO
- Tegels (conform showroom)
- Tegels, verlijst of op afchoot bv (conform showroom met beschrijven)
- Meubelwand
- wv
- Opstelkast WTV-unit
- Opstelkast wasdroger
- Opstelkast wasmachine
- ventilatie afvoer plafond
- ventilatie afvoer wand opbouw
- ventilatie afvoer plafond
- ventilatie afvoer wand opbouw
- constructief spant
- Pv-omroper
- entree
- balustrade aanrecht
- badkamer
- vloerbedekking
- Houten vloerbedekking
- Versterkte vloerverwarming
- schakelaar schijfput, enkel / dubbel
- mechanische ventilatie
- wandcontactdoos
- wandcontactdoos (encl. armatuur)
- enkele wandcontactdoos met randleider
- dubbele wandcontactdoos met randleider
- wandcontactdoos + schakelaar
- wandcontactdoos + armatuur
- afgeplaat mechanische ventilatie
- schijfput plafond
- schel onbanger
- PerlesFormus
- centraal aansluitpunt
- radiator
- meterkast
- aansluitpunt bedraad voor bedrading
- mechanische ventilatie
- aansluitpunt bedraad voor bedrading
- draadloos radiografisch thermostaat
- hangplaat
- wastafel
- toilet
- douchevloer
- p-paneel 50p/54p
- Reserveer p-paneel 50p/54p
- Knijpluk

onderdeel	kleuren en materialen blok 24.1	kleur
interieur	interieur	interieur
exterieur	exterieur	exterieur
...

project
5031327 | TudorPark
 opdrachtgever
Dura Vermeer Bouw Midden West BV
 Spaarweg 31
 Postbus 439, 2100 AK Heermeeste
 contact
 (023) 752 97 00

DURA VERMEER
 vloerbedekking voor adalities

TudorPark
 excellent living

Dura Vermeer Bouw Midden West BV
 Spaarweg 31
 2142 EK Capulaas
 Postbus 439
 2100 AK Heermeeste
 Telefoon: (023) 752 97 00

Dura Vermeer is alleen ten behoeve van de
 meer en minderoverloopt.
 Aan de afgeleverde zijn geen rechten te onttren.
 Meten is de leiding zijn cize en kunnen
 afkopen van de metalle.

ontwerp
Verkoopblad blok 24.1 - BNR 779 - Definitief
 Type U.1GK
 schaal
 1:100 / 1:50
 formaat
 A1
 datum
 11.05.2021
 gewijzigd

fase
 Verkoop
 status
 definitief
 getekend

tekeningnummer
BV.BNR779
 versie