


Renvoor


ALGEMEEN
Exacte posities dakdoorvoeren worden nader bepaakt.
Postie keuken conform keuken conform tekening THUIS de Showroom 'basis keuken referentienummer 12514 d.d. 02-04-2021'.
Badkamers en toiletten op basis van NLJ-tekening showroom.
Posties en afmetingen van spanten en gordingen t.b.v. de dakconstructie zijn indicatief, de exacte posities worden nader bepaakt.
Stabiliteitwacht achter trap op de begane grond en 1e verdieping conform opgave constructeur. Dikte wand minimaal 150mm.
Postie knippluk is indicatief, exacte posities worden nader bepaakt.
Er is gebruik gemaakt van de krijstreep methode t.b.v. het daglicht en ventilatie.
Keuren conform keuren en materialenstaat.
Exacte posities installaties worden nader bepaakt.
WBDBO Weerstand Brand Doorslag en Brand Overslag
Pfl = bovenkant afgewerkte vloer begane grond tegenover NAP -3,85m
bovenkant afgewerkte vloer berging tegenover NAP -3,95m

BOUWKUNDIG
Physis beten (constructief)
isolatie
Metaalwerk
GIBO
Tegelwerk (conform showroom)
Tegelwerk, wandaf of af afkomst lev.
Aanvoer (afvoer met douchepijp)
Metaalud wand
WV Opstelbaas WTV-unit
Opstelbaas wasdroger
Opstelbaas wasmachine
ventilatie afvoer plafond
ventilatie afvoer wand opbouw
ventilatie aanvoer plafond
ventilatie aanvoer wand opbouw
constructief spant
Pru-conומר
entree
buitenlamp aanricht
Bedrukker
Rookmelder
Hemelwaterafvoer
Verkeer vloerwarming
schakelaar lichtpunt, enkel / dubbel
aanschakelaar lichtpunt
wandlichtpunt (sect. armatuur)
erkste wandcontactdoos met randkante
stikdoos wandcontactdoos met randkante
wandcontactdoos = schakelaar
wandcontactdoos = aanschakelaar
afsluipmechanische verbode
lichtpunt plafond
schel onvanger
Perleal Forum
centraal aansluitpunt
radator
meterkast
aansluitpunt bedraad voor bedrading
mechaturische ventilatie
kook leding tlv boiler
aansluitpunt bedraad voor thermostaat
draadloos radiografisch thermostaat
hangbalket
wastafel
fontein
douchekraan
tu-geveel
dourling
Reservering pv-paneel
dourling
Knippluk

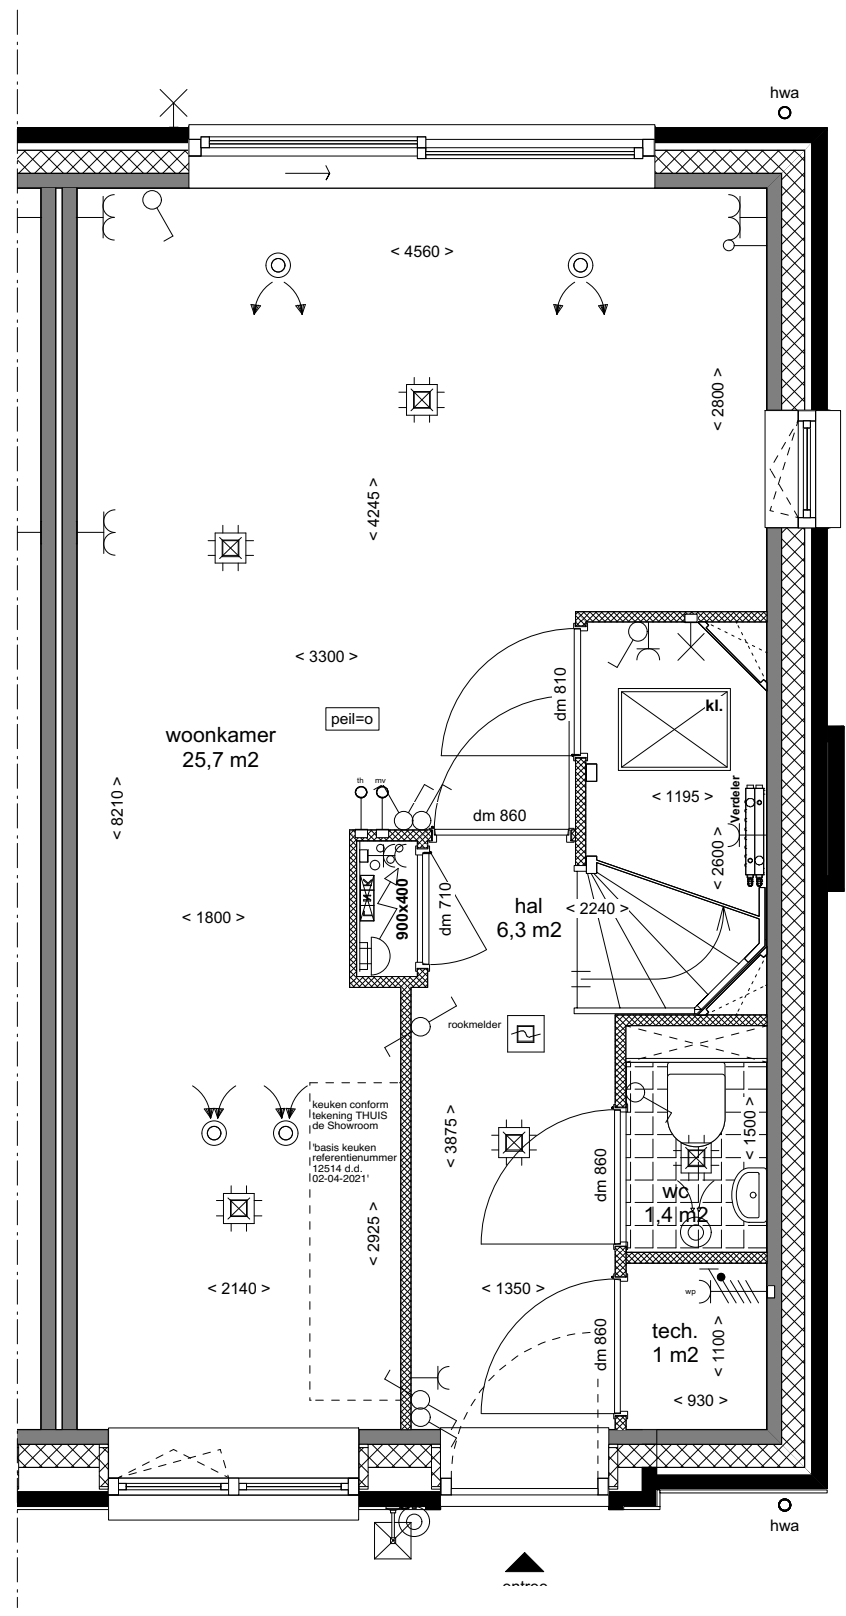


Type U.3KS
Bouwnummer 785

BEGANE GROND
1:50

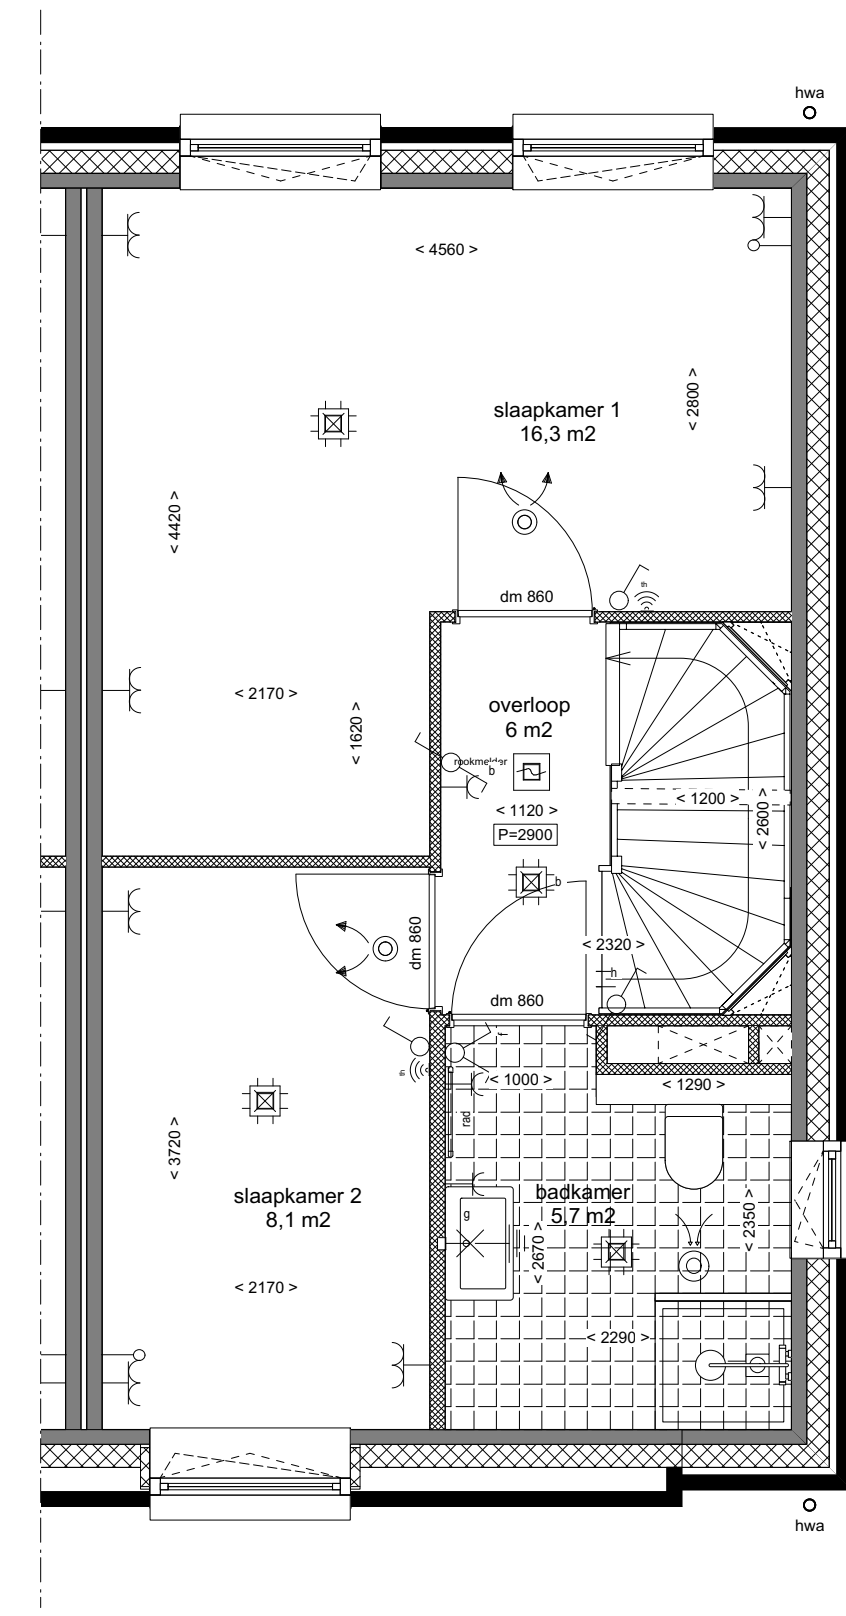


Type U.3KS
Bouwnummer 785

EERSTE VERDIEPING
1:50

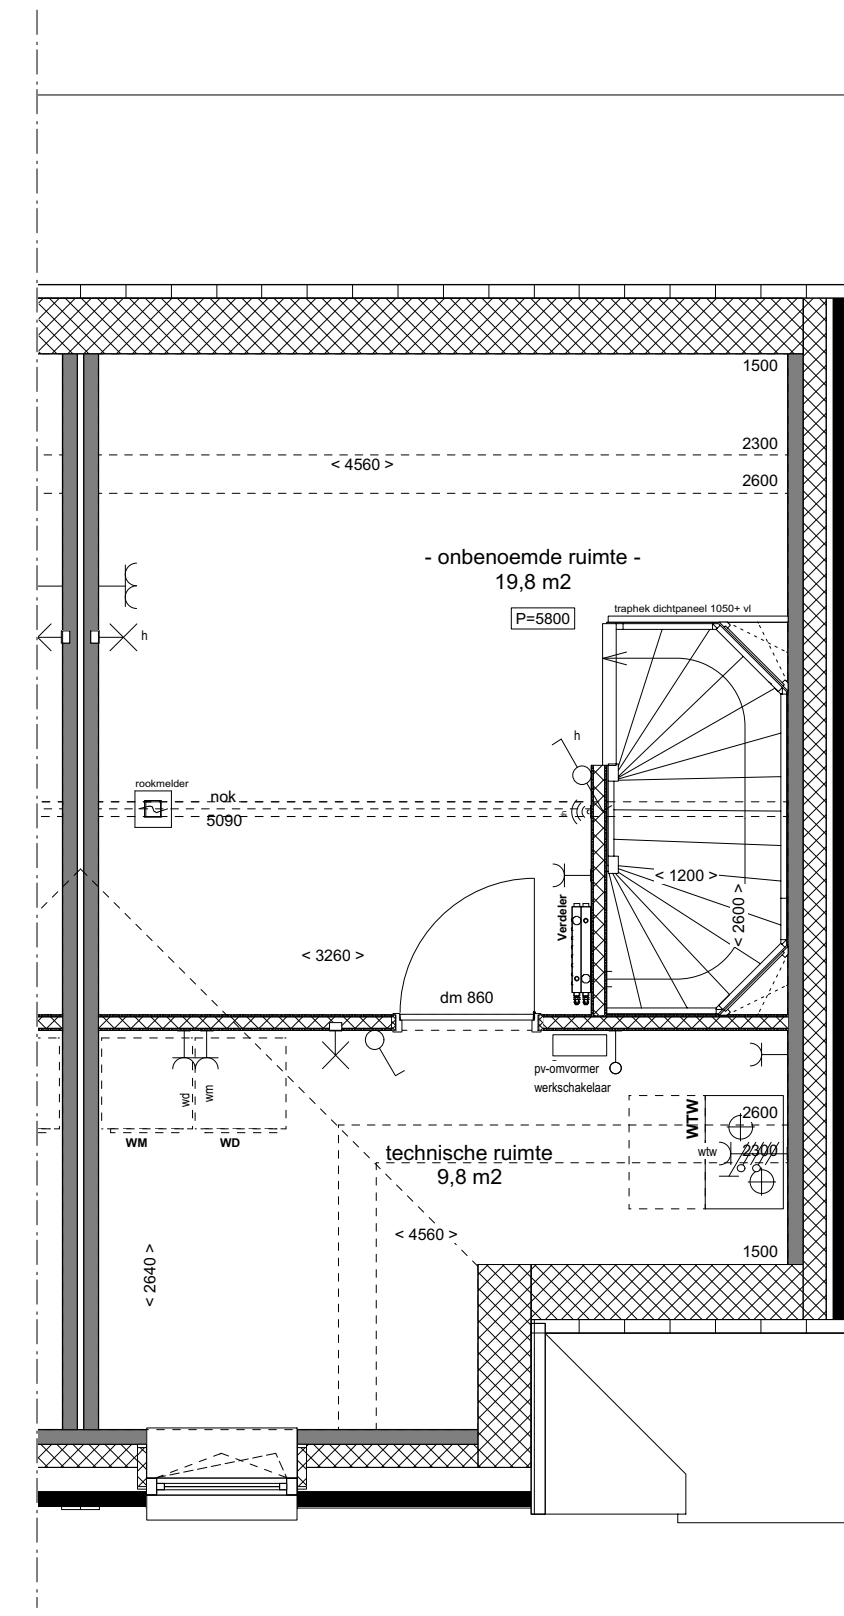


Type U.3KS
Bouwnummer 785

TWEDE VERDIEPING
1:50

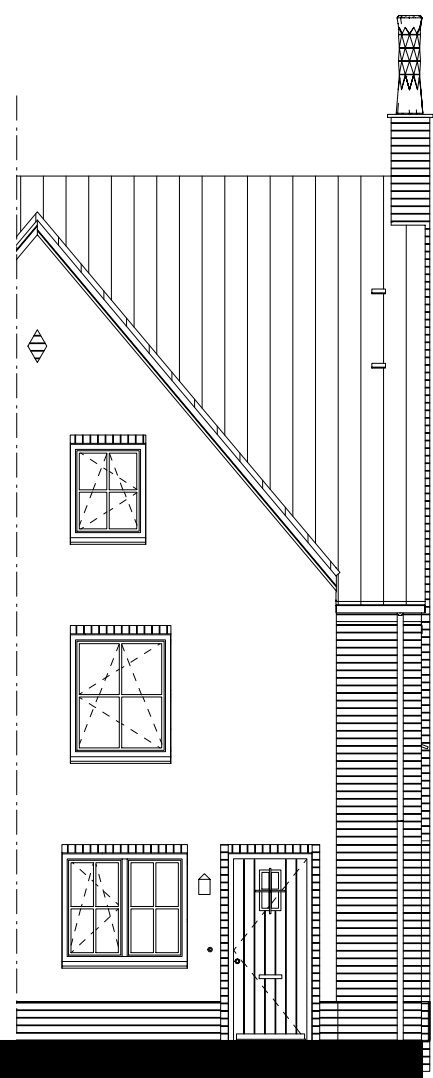


Type U.3KS
Bouwnummer 785

VOORGEVEL
1:100

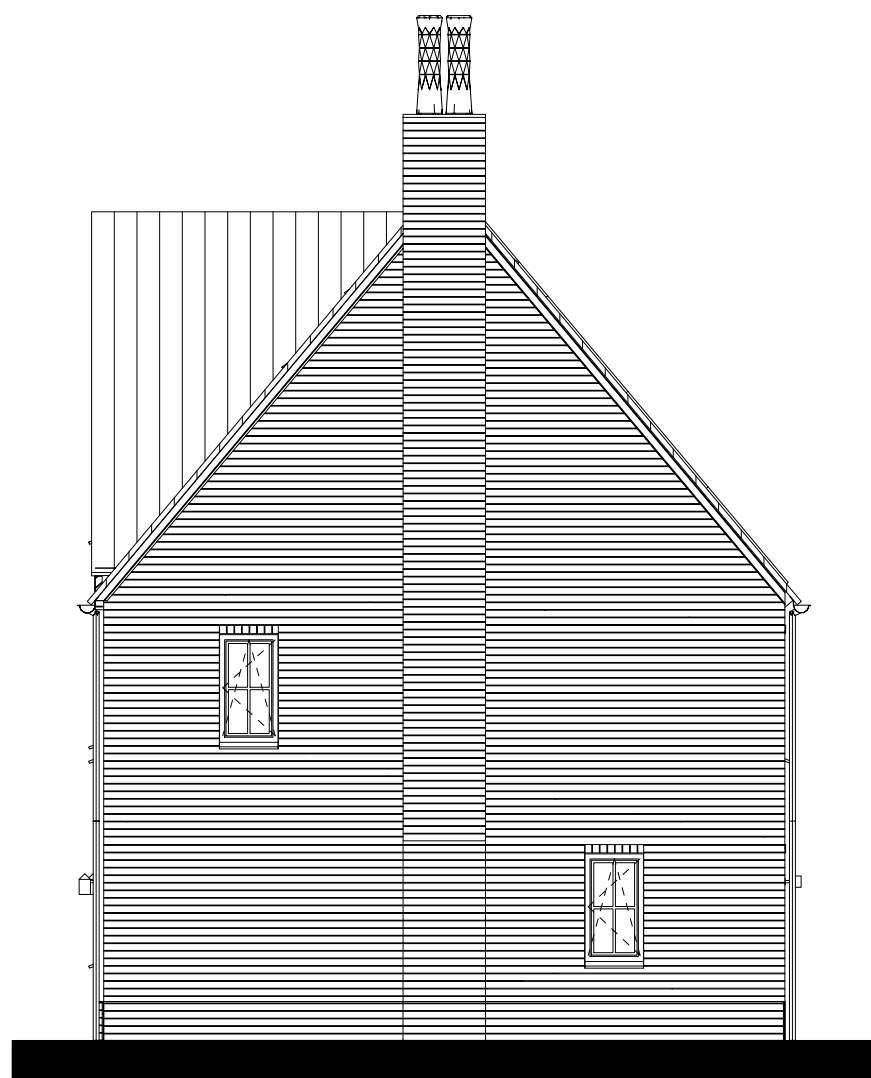


Type U.3KS
Bouwnummer 785

LINKER ZIJGEVEL
1:100

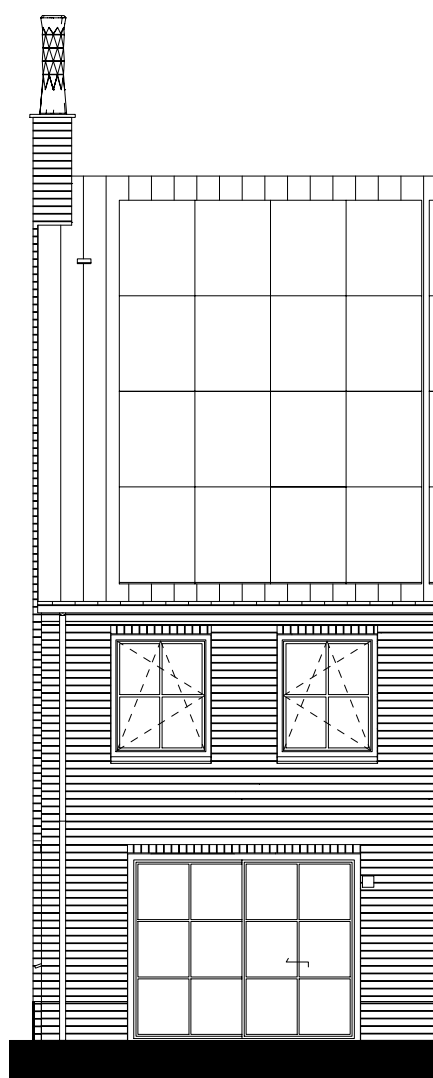

Type U.3KS
Bouwnummer 785

ACHTERGEVEL
1:100

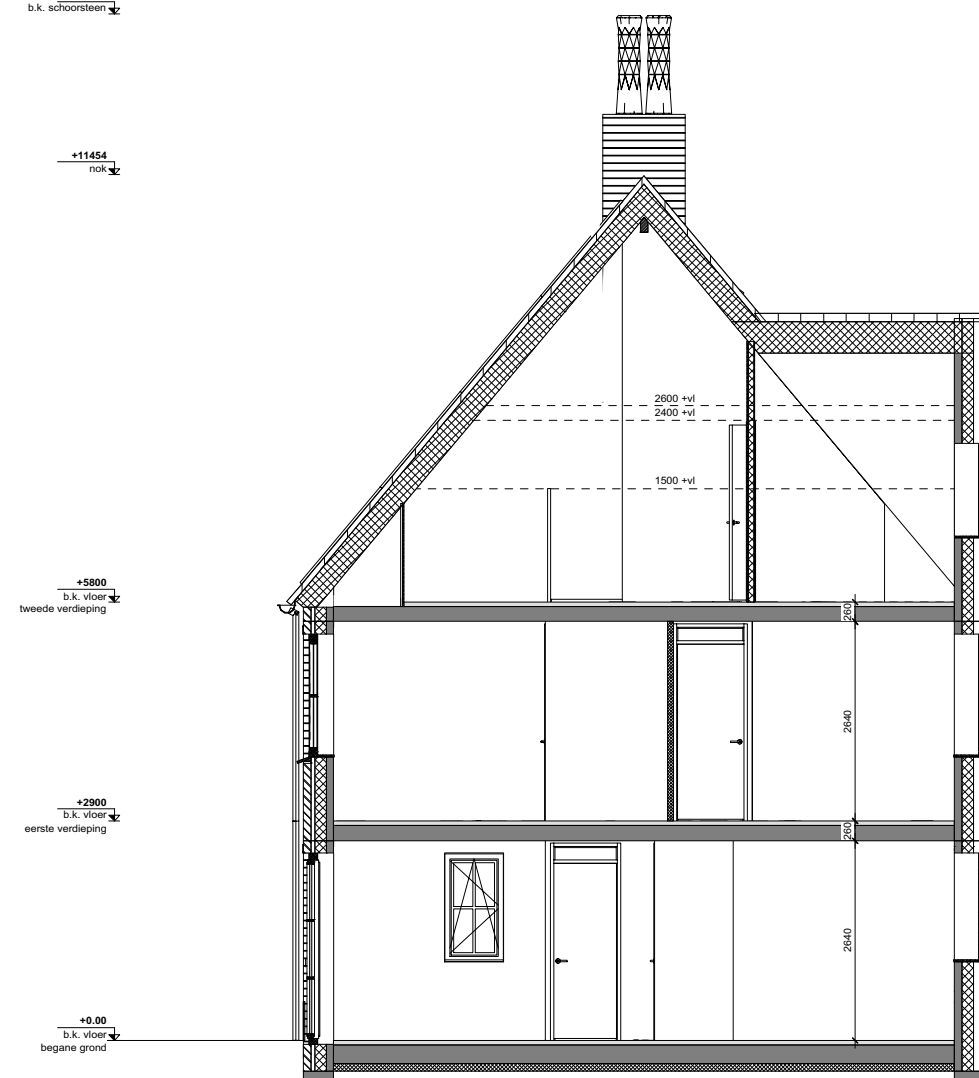

DOORSNEDE
1:100



Table with 2 columns: onderdeel and materiaal. Lists building components and their materials, such as kitchen cabinets, bathroom fixtures, and floor coverings.

project
5031327 | TudorPark
opdrachtgever
Dura Vermeer Bouw Midden West BV
Spaarnweg 31
Postbus 439, 2100 AK Heemstede
contact
(023) 752 97 00

Logos for Dura Vermeer and TudorPark, along with contact information for Dura Vermeer Bouw Midden West BV.

ondernwerp
Verkoopblad blok 24.2 - BNR 785 - Definitief
Type U.3KS
schaal
1:100 / 1:50
formaat
A1
datum
11.05.2021
gewijzigd

tekeningnummer
BV.BNR785
versie

Logo for heren5 architecten bv bna and their contact information, including address, telephone, and email.