



Type U.1'KS
Bouwnummer 799

BEGANE GROND
1:50

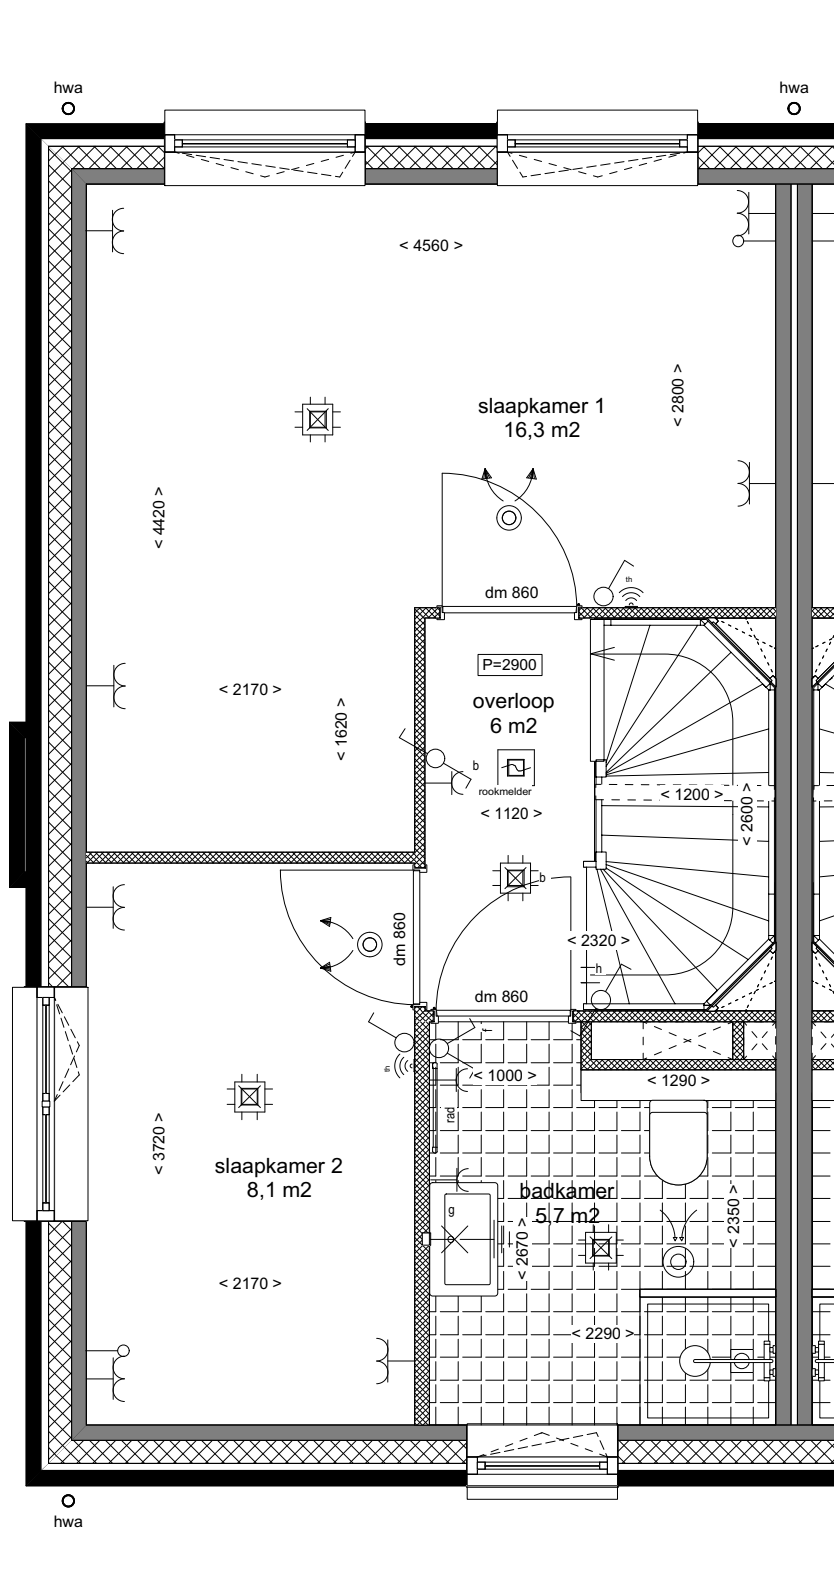


Type U.1'KS
Bouwnummer 799

EERSTE VERDIEPING
1:50

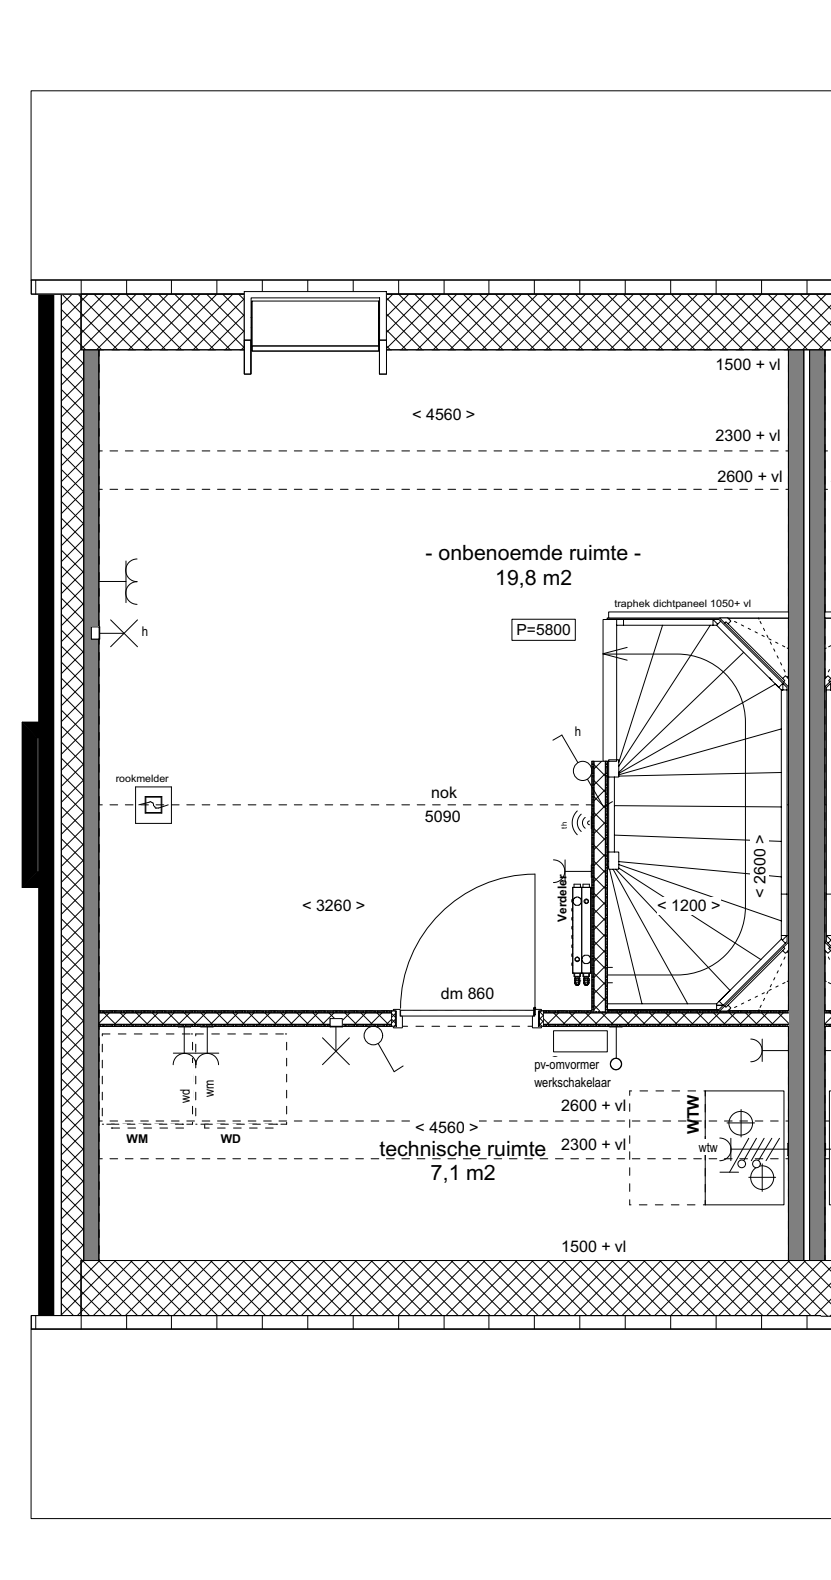


Type U.1'KS
Bouwnummer 799

TWEDE VERDIEPING
1:50

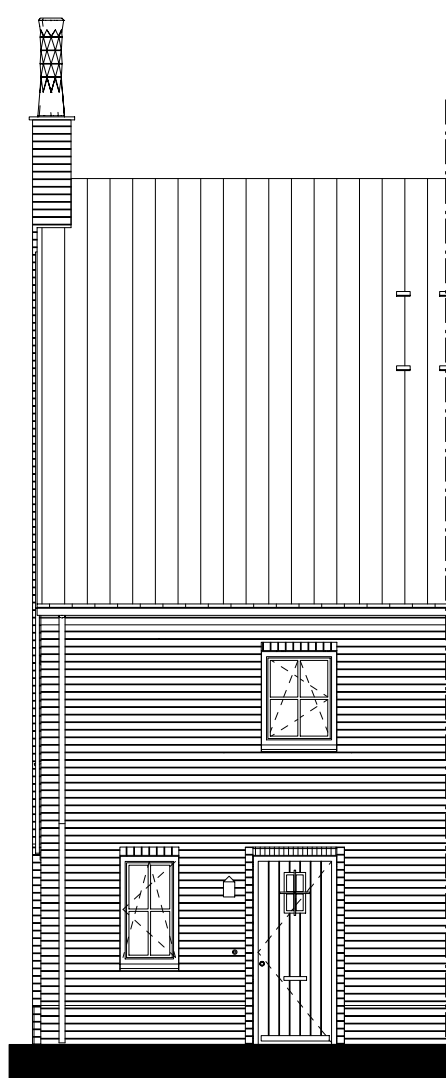


Type U.1'KS
Bouwnummer 799

VOORGEVEL
1:100

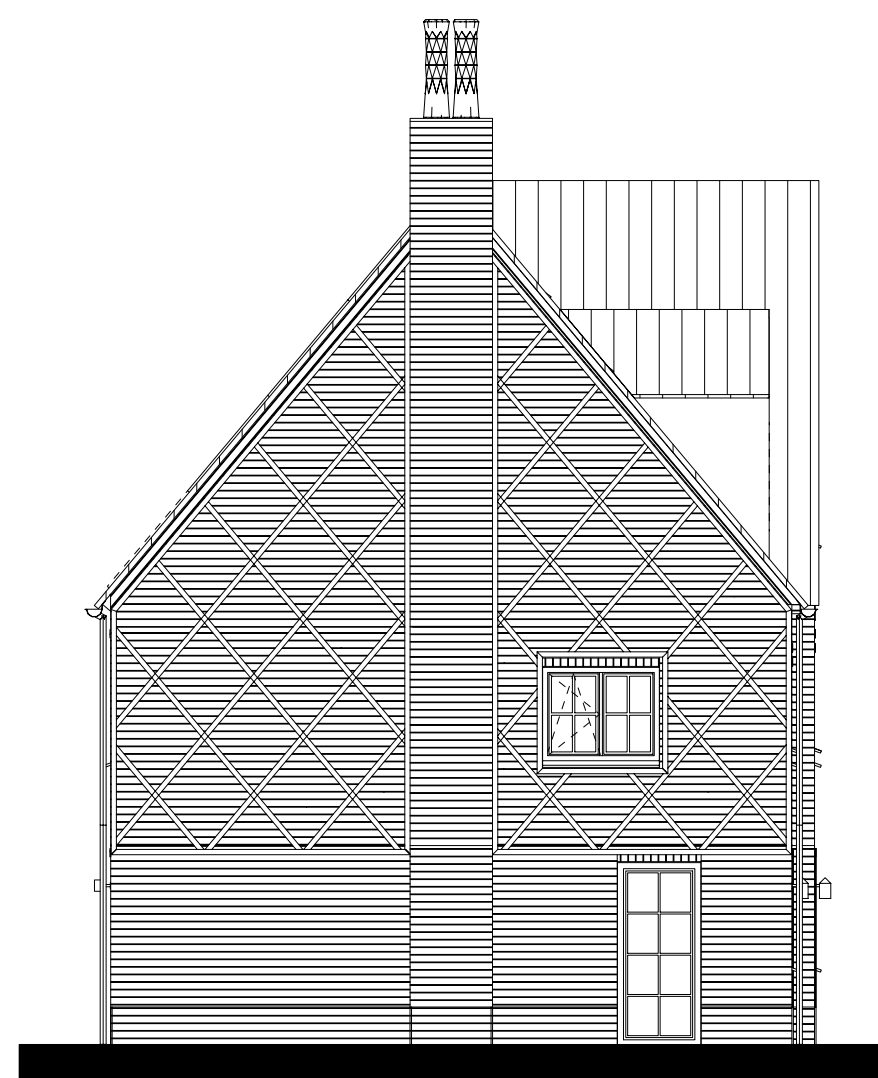


Type U.1'KS
Bouwnummer 799

LINKER ZIJGEVEL
1:100

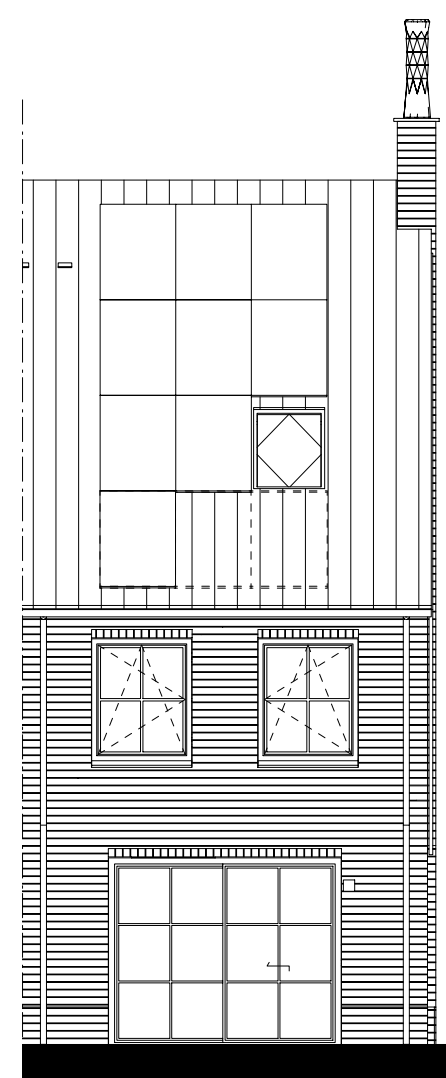


Type U.1'KS
Bouwnummer 799

ACHTERGEVEL
1:100

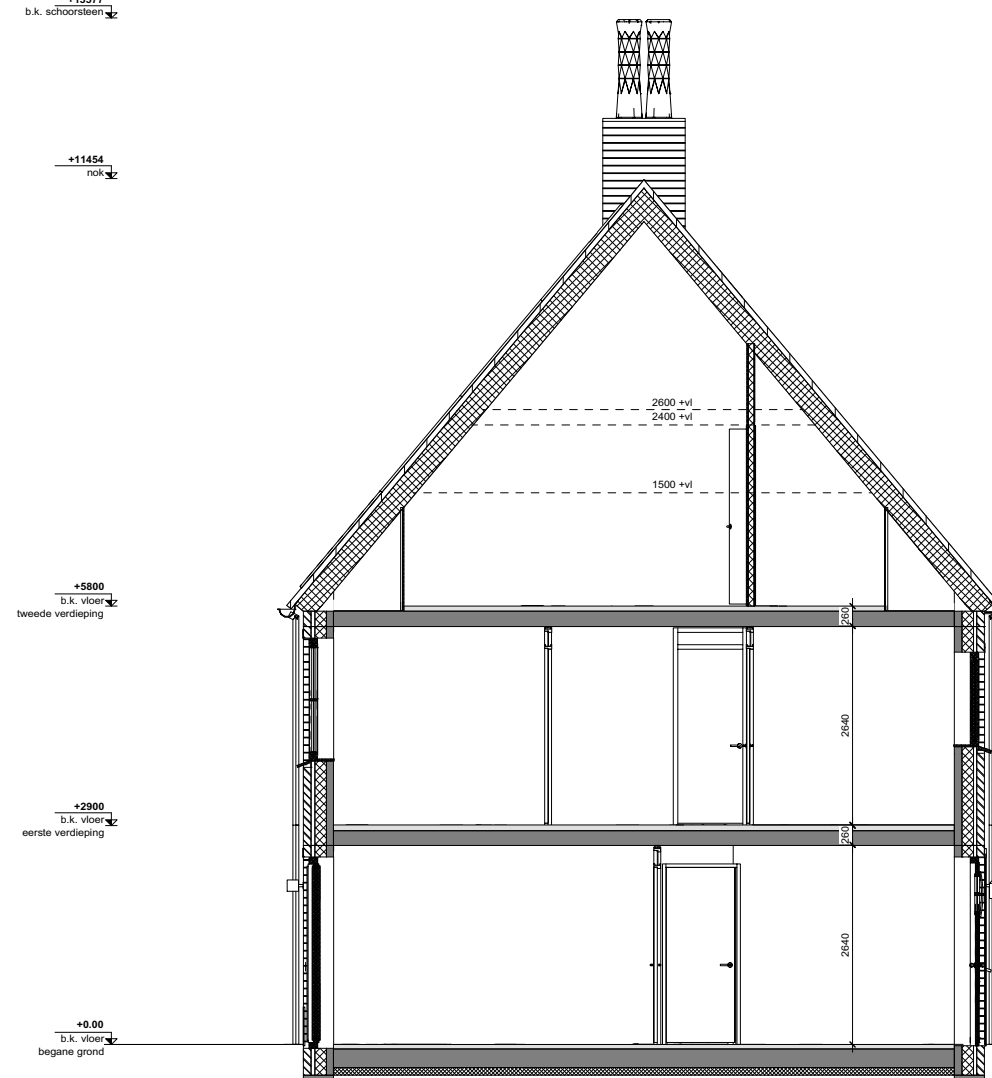

DOORSNEDE
1:100

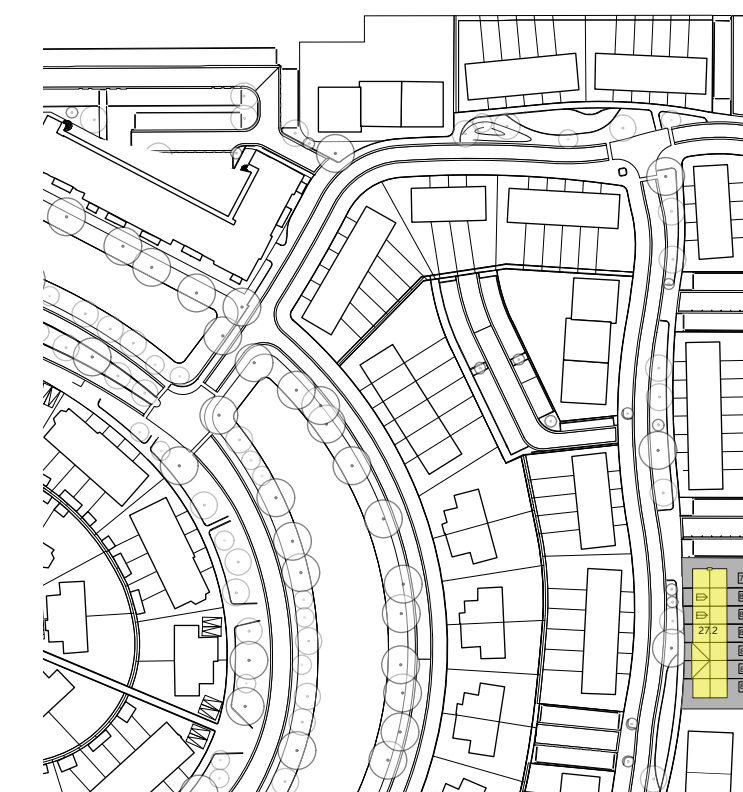

Renvooi

ALGEMEEN
 Exacte posities dakdoorvoeren worden nader bepaakt.
 Positie keuken conform keuken conform tekening THUIS de Showroom 'basis keuken referentienummer 12514 d.d. 02-04-2021'.
 Badkamers en toiletten op basis van Nul-tekening showroom.
 Posities en afmetingen van spanten en gordingen t.b.v. de dakconstructie zijn indicatief, de exacte posities worden nader bepaakt.
 Stabiliteitswacht achter trap op de begane grond en 1e verdieping conform opgave constructeur. Dikte wand minimaal 150mm.
 Positie knijpluk is indicatief, exacte posities worden nader bepaakt.
 Er is gebruik gemaakt van de krijstreep methode t.b.v. het dicht en ventileren.
 Keuren conform keuren en materiaalstaat.
 Exacte posities installaties worden nader bepaakt.
 WBDGO Weerstand Brand Doorslag en Brand Overslag
 Peil = bovenkant afgewerkte vloer begane grond tegenover NAP -3.85m
 bovenkant afgewerkte vloer berging tegenover NAP -3.90m

- BOUWKUNDIG**
- Prêtal beton (constructief)
 - beton
 - Minerale wol
 - GIBO
 - Tegelwerk (conform showroom)
 - Tegelwerk, verlijst op aflocht of muur (afvoer met doorstroom)
 - Metselwerk wand
 - WV
 - Cyberkabel WTV-uit
 - Opstelsysteem wasdroger
 - Opstelsysteem wasmachine
 - ventilatie afvoer plafond
 - ventilatie afvoer wand opbouw
 - ventilatie afvoer plafond
 - ventilatie afvoer wand opbouw
 - constructief spant
 - Pv-omvormer
 - entree
 - balustrade aanrecht
 - Betondeur
 - Ruimtelijke
 - Hemeltarasafvoer
 - Versterk vloerverwarming
 - schakelaar schijfput, enkel / dubbel
 - aanrechttafel aflochtput
 - wandcontactdoos (encl. armatuur)
 - enkele wandcontactdoos met randleider
 - dubbele wandcontactdoos met randleider
 - wandcontactdoos + schakelaar
 - wandcontactdoos + aansluitkast
 - afgeplaat mechanische ventilatie
 - schijfput plafond
 - schel ontlanger
 - PerleFormus
 - centraal aansluitpunt
 - melder
 - meterkast
 - aanrechttafel bedraad voor bedrading
 - mechanische ventilatie
 - WV-afvoer
 - aanrechttafel bedraad voor thermostaat
 - draadkooi radiografisch thermostaat
 - hangplaat
 - wastafel
 - lantaarn
 - douchekraan
 - Pv-paneel 50g/54g
 - Reservering pv-paneel 50g/54g
 - Knijpluk

onderdeel	kleuren en materialen (Bek 27.2)	kleur
interieur	interieur	interieur
exterieur	exterieur	exterieur
... (rest of table content)

project
5031325 | TudorPark
 opdrachtgever
Dura Vermeer Bouw Midden West BV
 Spaarneweg 31
 Postbus 439, 2100 AK Heemstede

DURA VERMEER
 Bouwmaatschappij voor kwaliteit

TudorPark
 excellent living

Dura Vermeer Bouw Midden West BV
 Spaarneweg 31
 2142 EN Crispus
 Postbus 439
 2100 AK Heemstede
 Telefoon: (023) 752 97 00

Deze tekening is alleen te gebruiken voor de
 meer- en minderovernames.
 Aan de aannemer zijn geen rechten te onttrekken.
 Meten is de leiding gijn circa en kunnen
 afwijken van de tekening.

onderwerp
Verkoopblad blok 27.2 - BNR 799 - Definitief
 Type U.1'KS
 schaal
 1:100 / 1:50
 fase
 Verkoop
 status
 Definitief
 getekend
 datum
 11.05.2021
 gewijzigd

tekeningnummer
BV.BNR799
 versie

h5
 heren 5 architecten bv bna

adres Tl. Vissumweg 152
 1033 SH Amsterdam
 telefoon +31 (0)20 655 01 55
 e-mail architecten@heren5.nl
 website heren5.nl