



BEGANE GROND

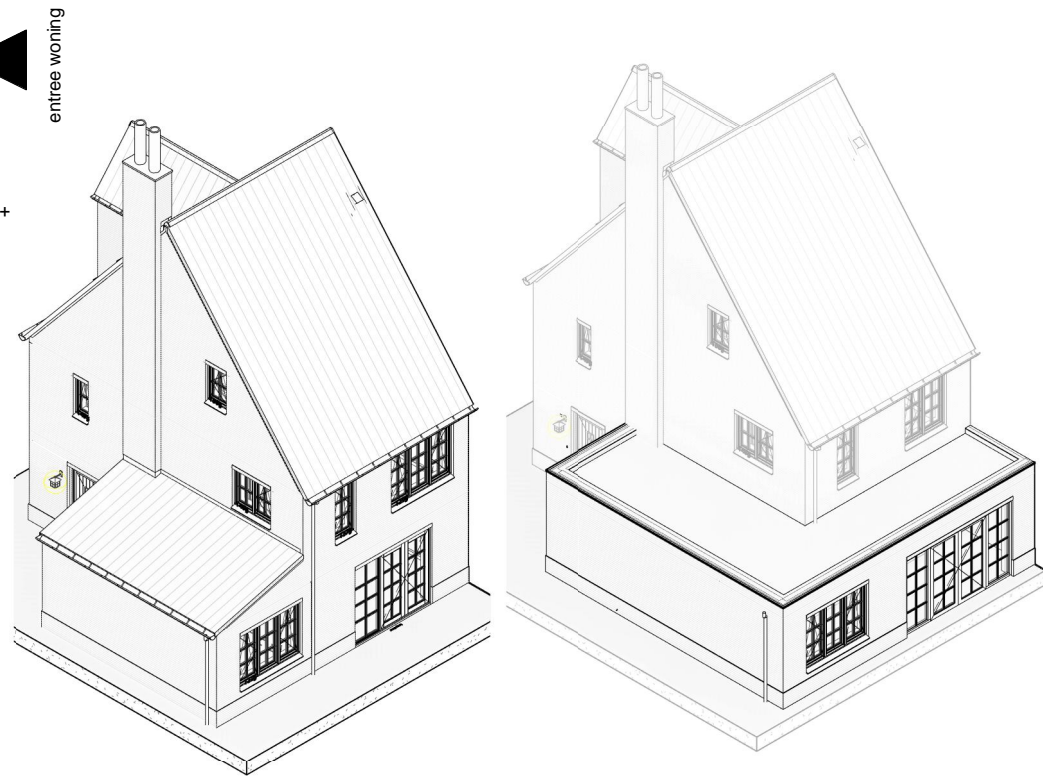

Basis

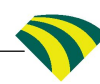

Uitbouw 2400

TudorPark
— excellent living —

Deze tekening is alleen ten behoeve van de meer- en minderverkopties. Aan de tekeningen zijn geen rechten te ontleen. Maten in de tekening zijn circa en kunnen afwijken van de realiteit.



DURA VERMEER

Waarmaken van ambities

Dura Vermeer Bouw Midden West BV

Spaarneweg 31
2142 EN Cruquius
Postbus 439
2100 AK Heemstede
Telefoon: (023) 752 97 00

tek. nr : **A1-224 get.911 sp.906**

fase : **Koperskeuze**

ontwerp : Heren 5

datum : 21-05-2021

getekend : DVBMW

gewijzigd :

afmeting : A3

wijzigingsnummer :

project : **Canterbury**

onderdeel: **Uitbouw 2,4 m gehele woning met openslaande deuren**

schaal
1:50/1:200
status
Definitief
projectnummer
1326