



type R.7 sp  
Bouwnummer 830

**BEGANE GROND**  
1 : 50

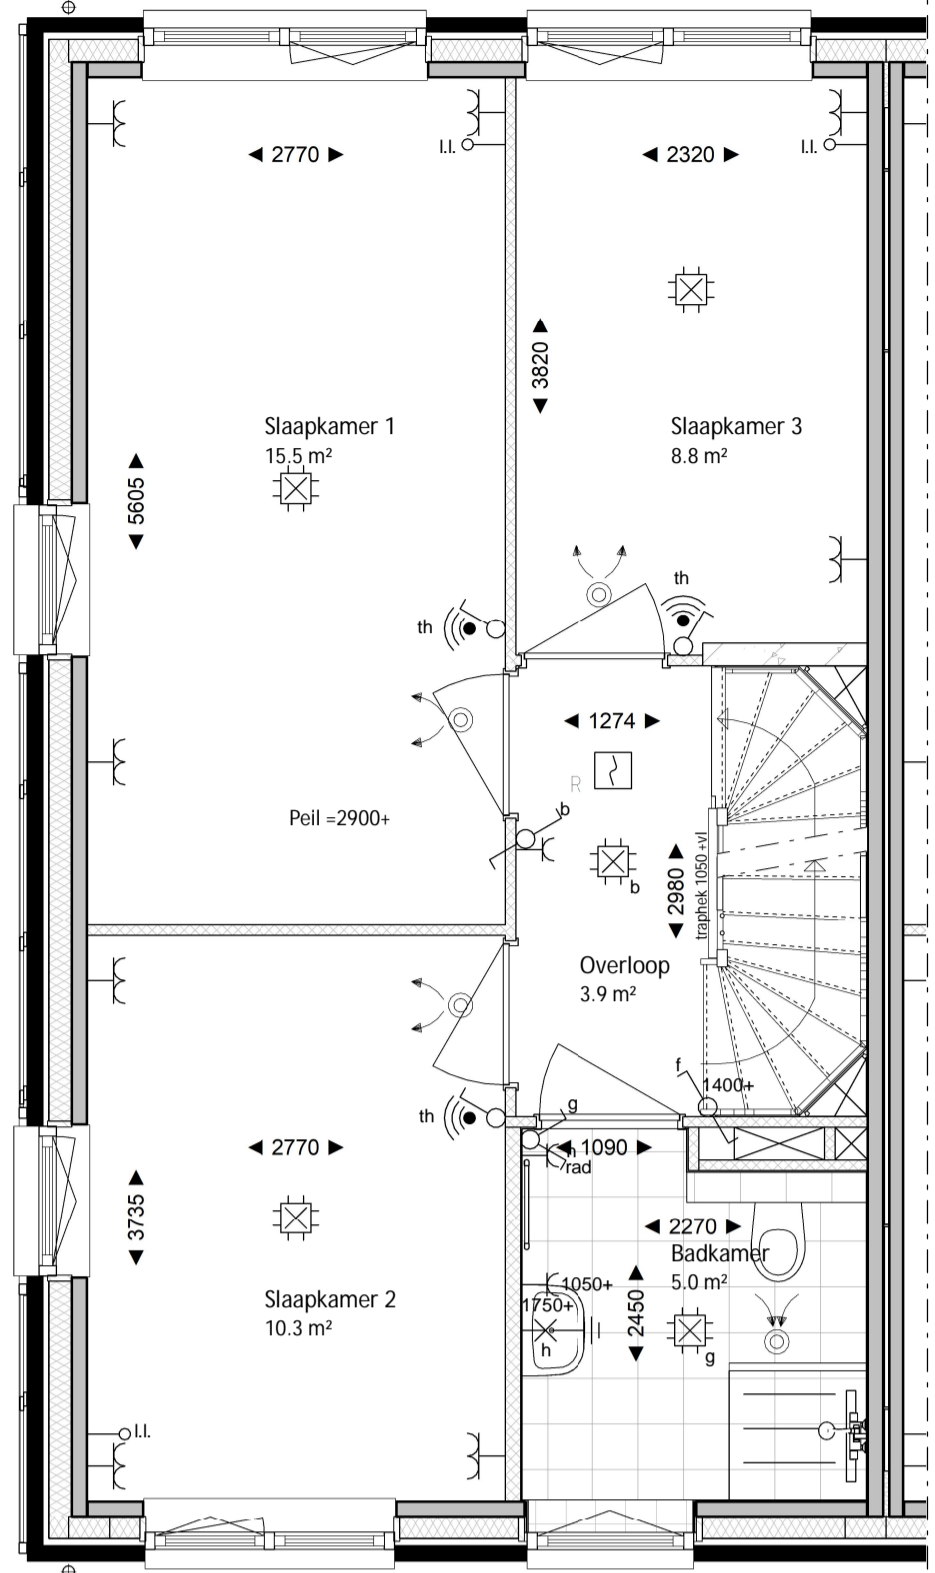

type R.7 sp  
Bouwnummer 830

**EERSTE VERDIEPING**  
1 : 50

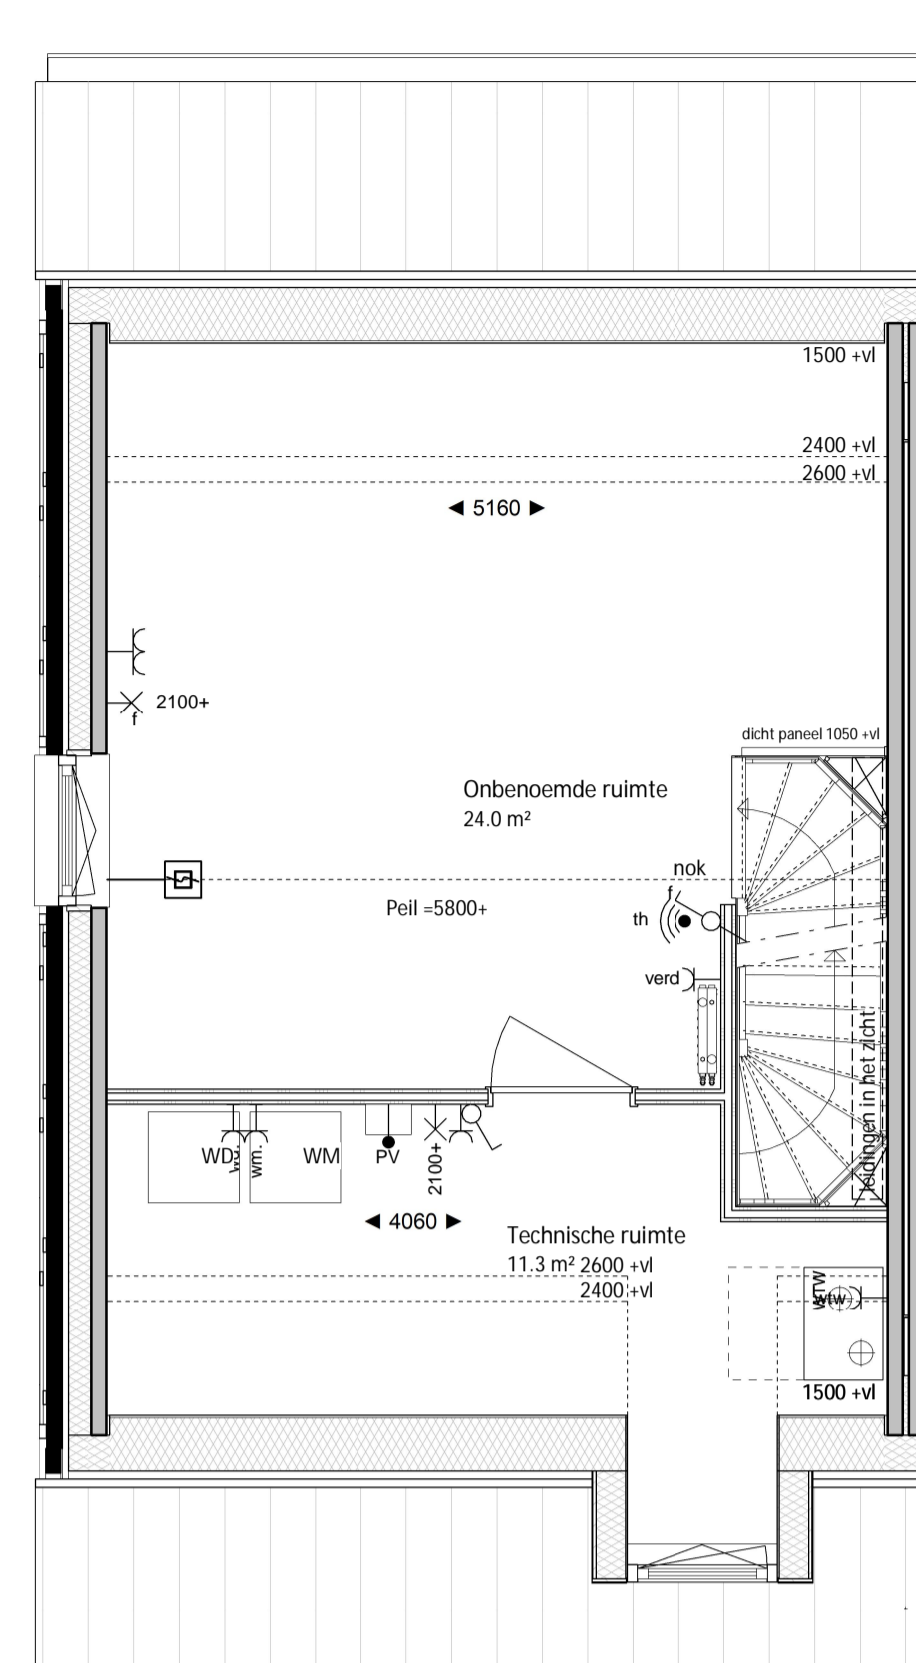

type R.7 sp  
Bouwnummer 830

**TWEDE VERDIEPING**  
1 : 50

**Renvooi**

**Algemeen**

Exacte posities dakdoorvoeren worden nader bepaald.

Positie keuken conform Nul-tekening showroom

Badkamers en toiletten op basis van Nul-tekening showroom

Posities en afmetingen van spanten en gordingen t.b.v. de dakconstructie zijn indicatief, de exacte posities worden nader bepaald.

Indien noodzakelijk bevindt zich een stabiliteitswand achter de trap op de begane grond en 1<sup>ste</sup> verdieping, e.o.a. conform opgave constructeur (ruimte reservering maximaal 150mm dikte)

Positie kruipruik is indicatief, exacte posities worden nader bepaald.

Er is gebruik gemaakt van de krijstreepmethode t.b.v. het daglicht en ventilatie.

Kleuren conform kleuren en materiaalstaat.

Exacte posities installaties worden nader bepaald.

WBDBO: Weerstand Brand Doorslag en Brand Overslag

Peil = bovenkant afgewerkte vloer begane grond tegenover NAP: -3.85m

Peil = bovenkant afgewerkte vloer berging tegenover NAP: -3.90m

Installaties in technische ruimte en onbenoemde ruimte zijn op de wand gebouwd

Het aantal PV-panelen hangt af van de oriëntatie ten opzichte van de zon en de grootte van de woning. De positie en het aantal PV-panelen op het tekenwerk zijn derhalve indicatief.


**Bouwkundig**

- |  |   |  |  |
|--|---|--|--|
|  | kalkzandsteen                                     |  | ventilatie afvoer plafond  |
|  | prefab beton                                      |  | ventilatie afvoer wand opbouw  |
|  | isolatie  |  | ventilatie aanvoer plafond   |
|  | metselwerk  |  | ventilatie aanvoer wand opbouw   |
|  | lichte scheidingswand                             |  | constructief spant   |
|  | metalstud-wand                                    |  | tegelwerk (conform showroom)   |
|  | houtskeletbouw-wand                               |  | tegelwerk, verdiept of op afschot t.p.v. douche (afvoer met draingoot) |
|  | entree woning                                     |  | hangtoilet   |
|  | bedrukker   |  | fontein  |
|  | deurbel   |  | wastafel   |
|  | buitenlamp aanzicht                               |  | meterkast  |
|  | rookmelder  |  | opstelplaats wasmachine  |
|  | licht (aansluit) punt plafond                     |  | opstelplaats wasdroger   |
|  | licht (aansluit) punt wand                        |  | verdeler vloerverwarming   |
|  | licht (aansluit) punt wand (armatuur)             |  | radiator   |
|  | enkelpolige schakelaar                            |  | contactdoos enkelvoudig voor afzuigkap                                 |
|  | serieschakelaar                                   |  | aansluitpunt bedraad voor thermostaat                                  |
|  | wisselschakelaar                                  |  | aansluitpunt bedraad voor bediening mechanische ventilatie             |
|  | contactdoos enkelvoudig                           |  | loze leiding t.p.v. boiler   |
|  | contactdoos tweevoudig                            |  | douchekraan  |
|  | perilex stopcontact t.p.v. warmtepomp en kookstel |  | hemelwaterafvoer   |
|  | aansluitpunt niet bedraad                         |  | dicht paneel t.p.v. binnendeur   |
|  | aansluitpunt bedraad                              |  |  |
|  | draadloos radiografisch thermostaat               |  |  |

**TudorPark**  
— excellent living —

tek. nr. :	<b>BV.BNR830</b>	fase :	<b>Verkoop</b>
gezien :		datum :	26-05-2021
getekend :	VDNDP Bouwgenieurs bv	gewijzigd :	
afmeting :	A1	wijzigingsnummer :	
project :	<b>Canterbury Veld 28 en 29</b>	schaal :	1:50/100
onderdeel:	<b>Verkoopblad blok 28.3 - BNR 830 - Type R.7sp</b>	status :	definitief
		projectnummer :	1326

Dura Vermeer Bouw Midden West BV  
Spaarneweg 31  
Postbus 430  
2100 AK Hoornsteede  
Telefoon: (023) 752 97 00  
Fax: (023) 752 97 90

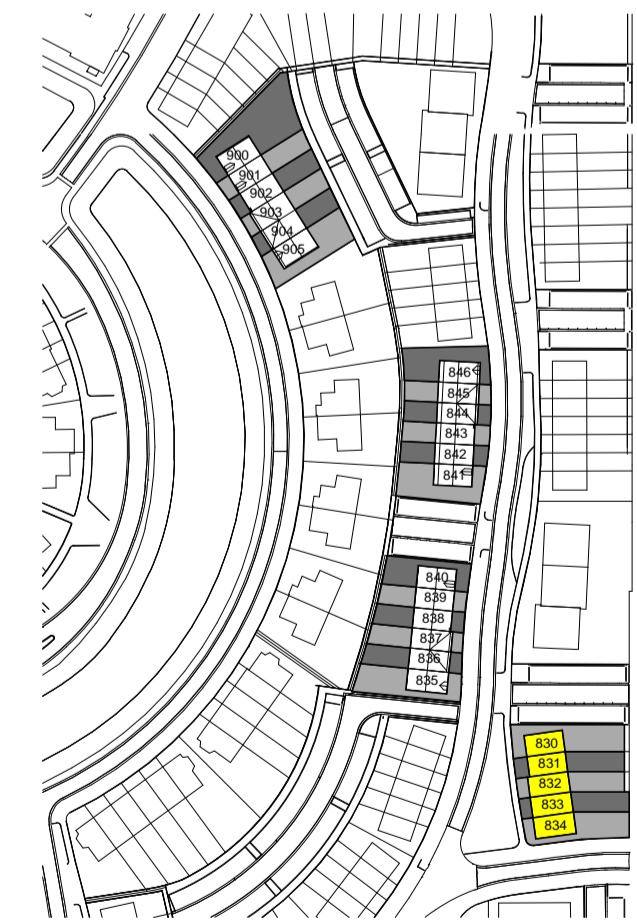

type R.7 sp  
Bouwnummer 830

**VOORGEVEL**  
1 : 100




type R.7 sp  
Bouwnummer 830

**LINKER ZIJGEVEL**  
1 : 100



type R.7 sp  
Bouwnummer 830

**ACHTERGEVEL**  
1 : 100

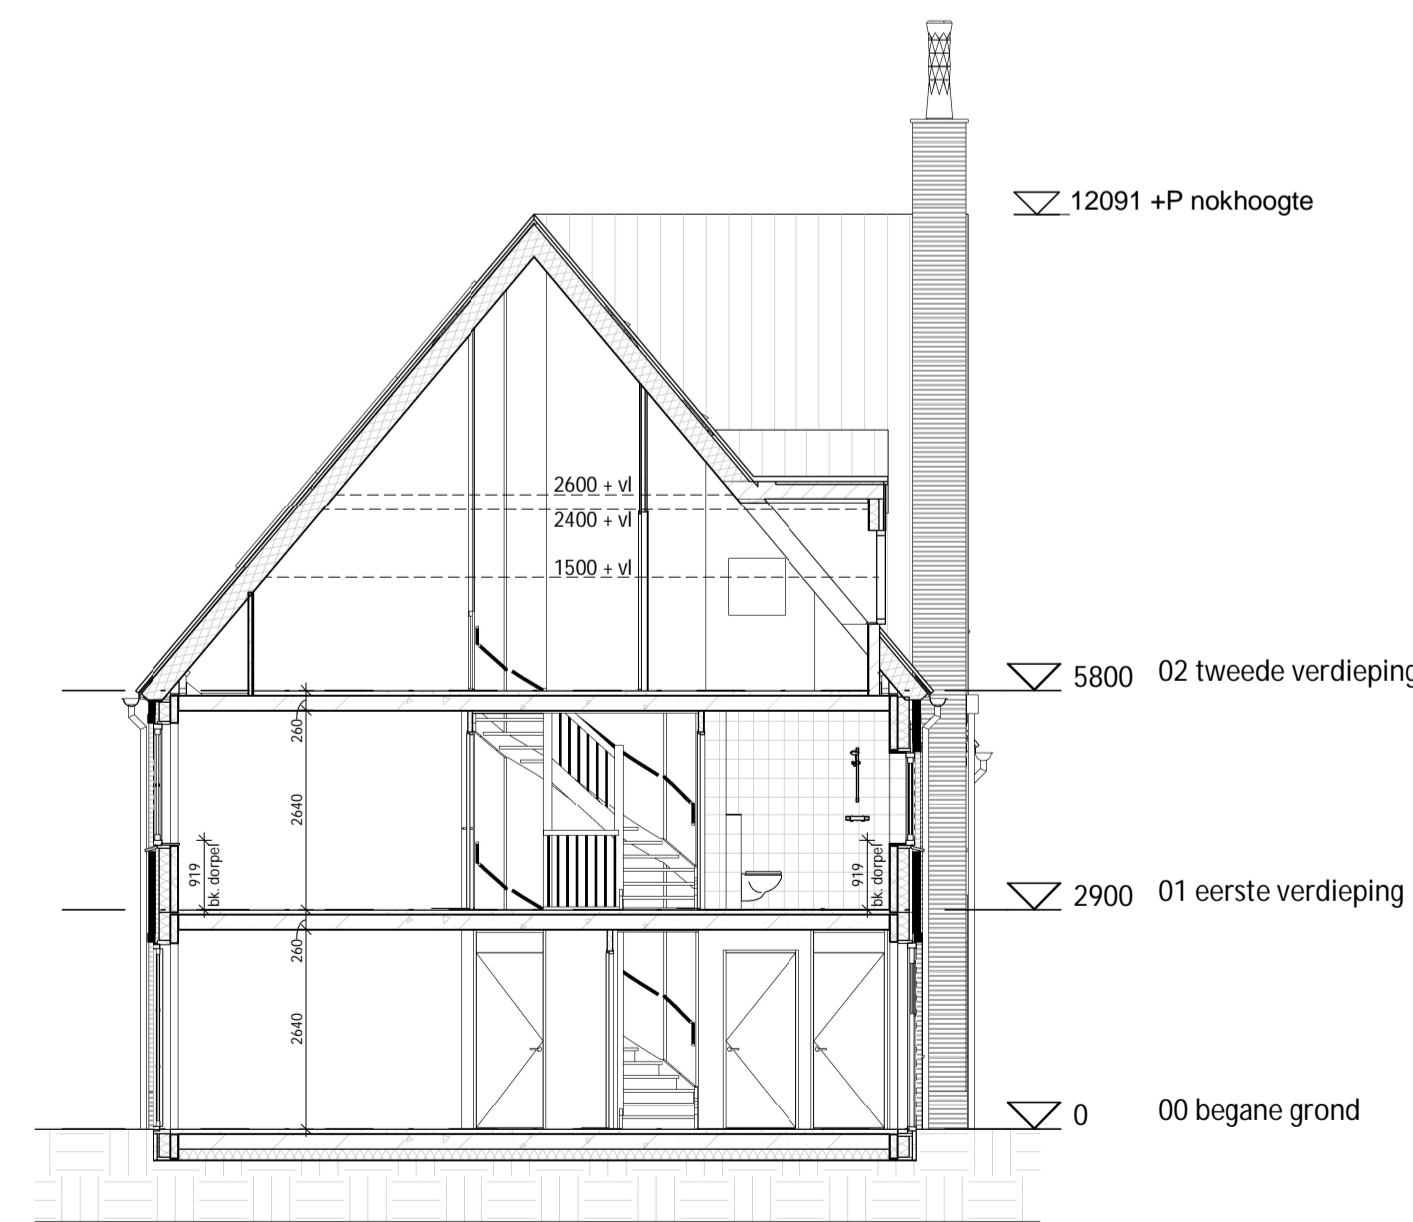

**DOORSNEDE**  
1 : 100