

Renvooi

Algemeen

Exacte posities dakdoorvoeren worden nader bepaald.

Positie keuken conform Nul-tekening showroom

Badkamers en toiletten op basis van Nul-tekening showroom

Posities en afmetingen van spanten en gordingen t.b.v. de dakconstructie zijn indicatief, de exacte posities worden nader bepaald.

Indien noodzakelijk bevindt zich een stabiliteitswand achter de trap op de begane grond en 1^{ste} verdieping, e.o.a. conform opgave constructeur (ruimte reservering maximaal 150mm dikte)

Positie kruipruik is indicatief, exacte posities worden nader bepaald.

Er is gebruik gemaakt van de krijgstreep methode t.b.v. het daglicht en ventilatie.

Kleuren conform kleuren en materiaalstaat.

Exacte posities installaties worden nader bepaald.

WBDBO: Weerstand Brand Doorslag en Brand Overslag

Peil = bovenkant afgewerkte vloer begane grond tegenover NAP: -3.85m


Peil = bovenkant afgewerkte vloer berging tegenover NAP: -3.90m

Installaties in technische ruimte en onbenoemde ruimte zijn op de wand gebouwd

Het aantal PV-panelen hangt af van de oriëntatie ten opzichte van de zon en de grootte van de woning. De positie en het aantal PV-panelen op het tekenwerk zijn derhalve indicatief.


Bouwkundig

	kalkzandsteen		ventilatie afvoer plafond
	prefab beton		ventilatie afvoer wand opbouw
	isolatie		ventilatie aanvoer plafond
	metselwerk		ventilatie aanvoer wand opbouw
	lichte scheidingswand		constructief spant
	metalstud-wand		tegelwerk (conform showroom)
	houtskeletbouw-wand		tegelwerk, verdiept of op afschot tpv douche (afvoer met draingoot)
	entree woning		hangtoilet
	bedrukker		fontein
	deurbel		wastafel
	buitenlamp aanzicht		meterkast
	rookmelder		opstelplaats wasmachine
	licht (aansluit) punt plafond		opstelplaats wtw-unit
	licht (aansluit) punt wand		opstelplaats wtw-unit
	licht (aansluit) punt wand (armatuur)		verdelier vloerverwarming
	enkelpolige schakelaar		radiator
	serieschakelaar		contactdoos enkelvoudig voor afzuigkap
	wisselschakelaar		aansluitpunt bedraad voor thermostaat
	contactdoos enkelvoudig		aansluitpunt bedraad voor bediening mechanische ventilatie
	contactdoos tweevoudig		loze leiding tbv boiler
	perilex stopcontact tbv warmtepomp en kookstel		douchekraan
	aansluitpunt niet bedraad		hemelwaterafvoer
	aansluitpunt bedraad		dicht paneel t.p.v. binnendeur
	draadoos radiografisch thermostaat		

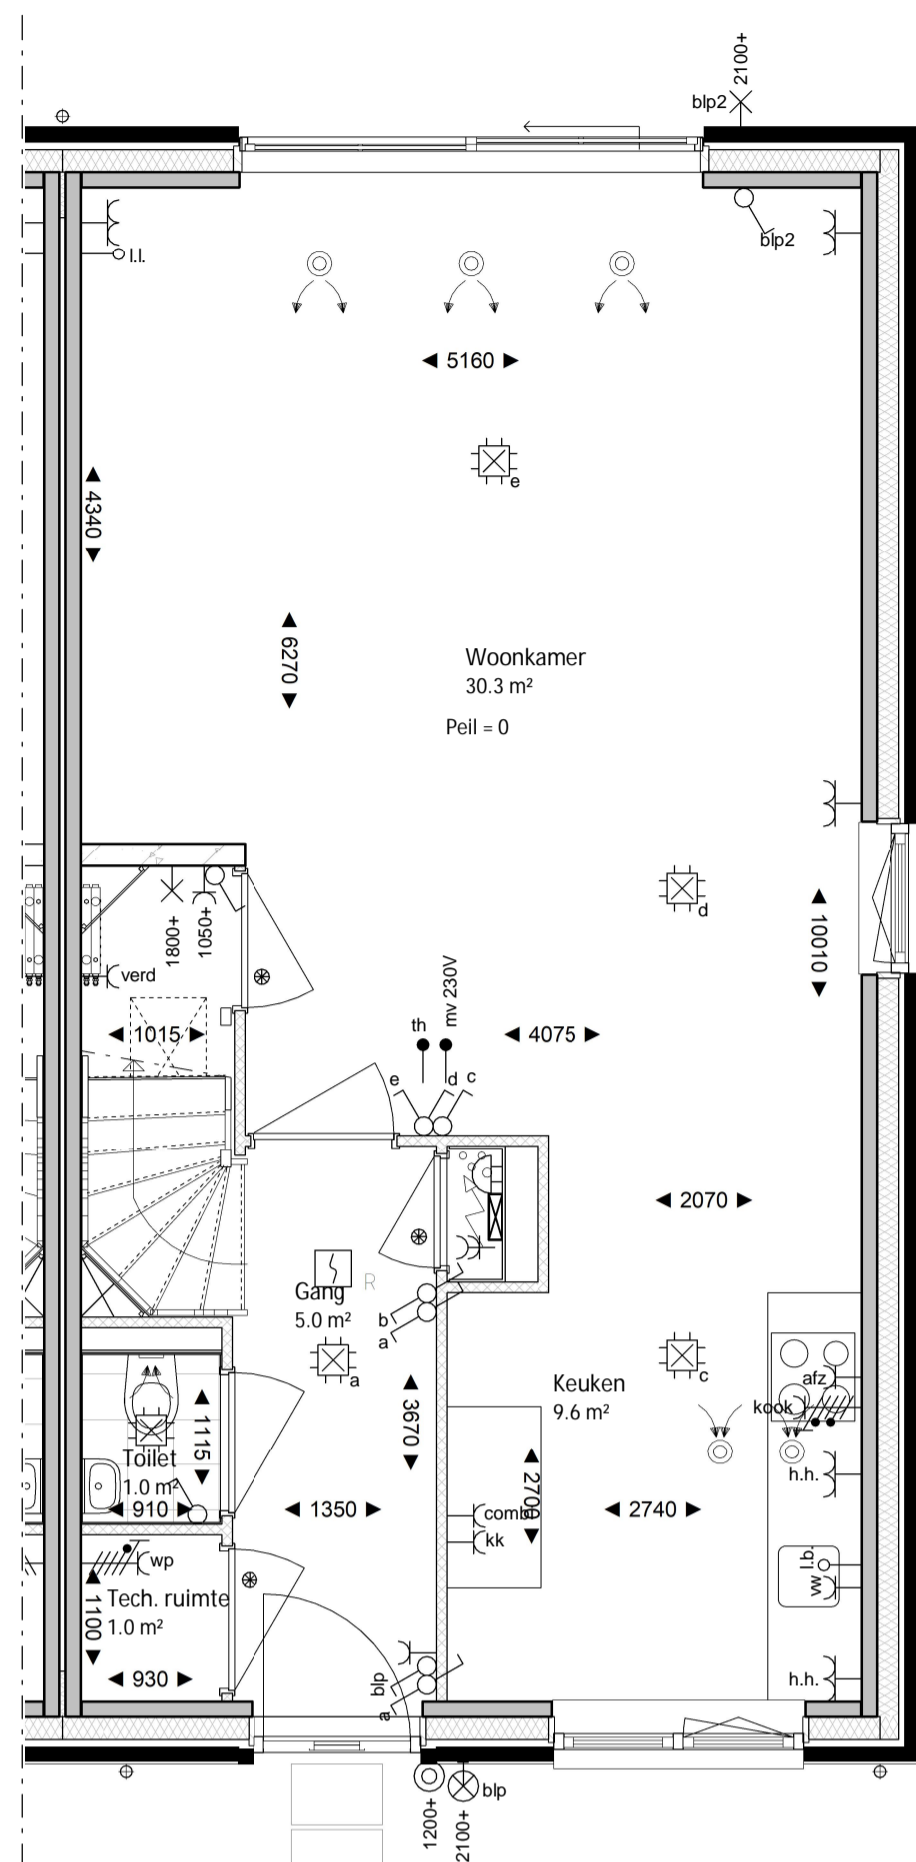


type R.5
Bouwnummer 834

BEGANE GROND
1 : 50

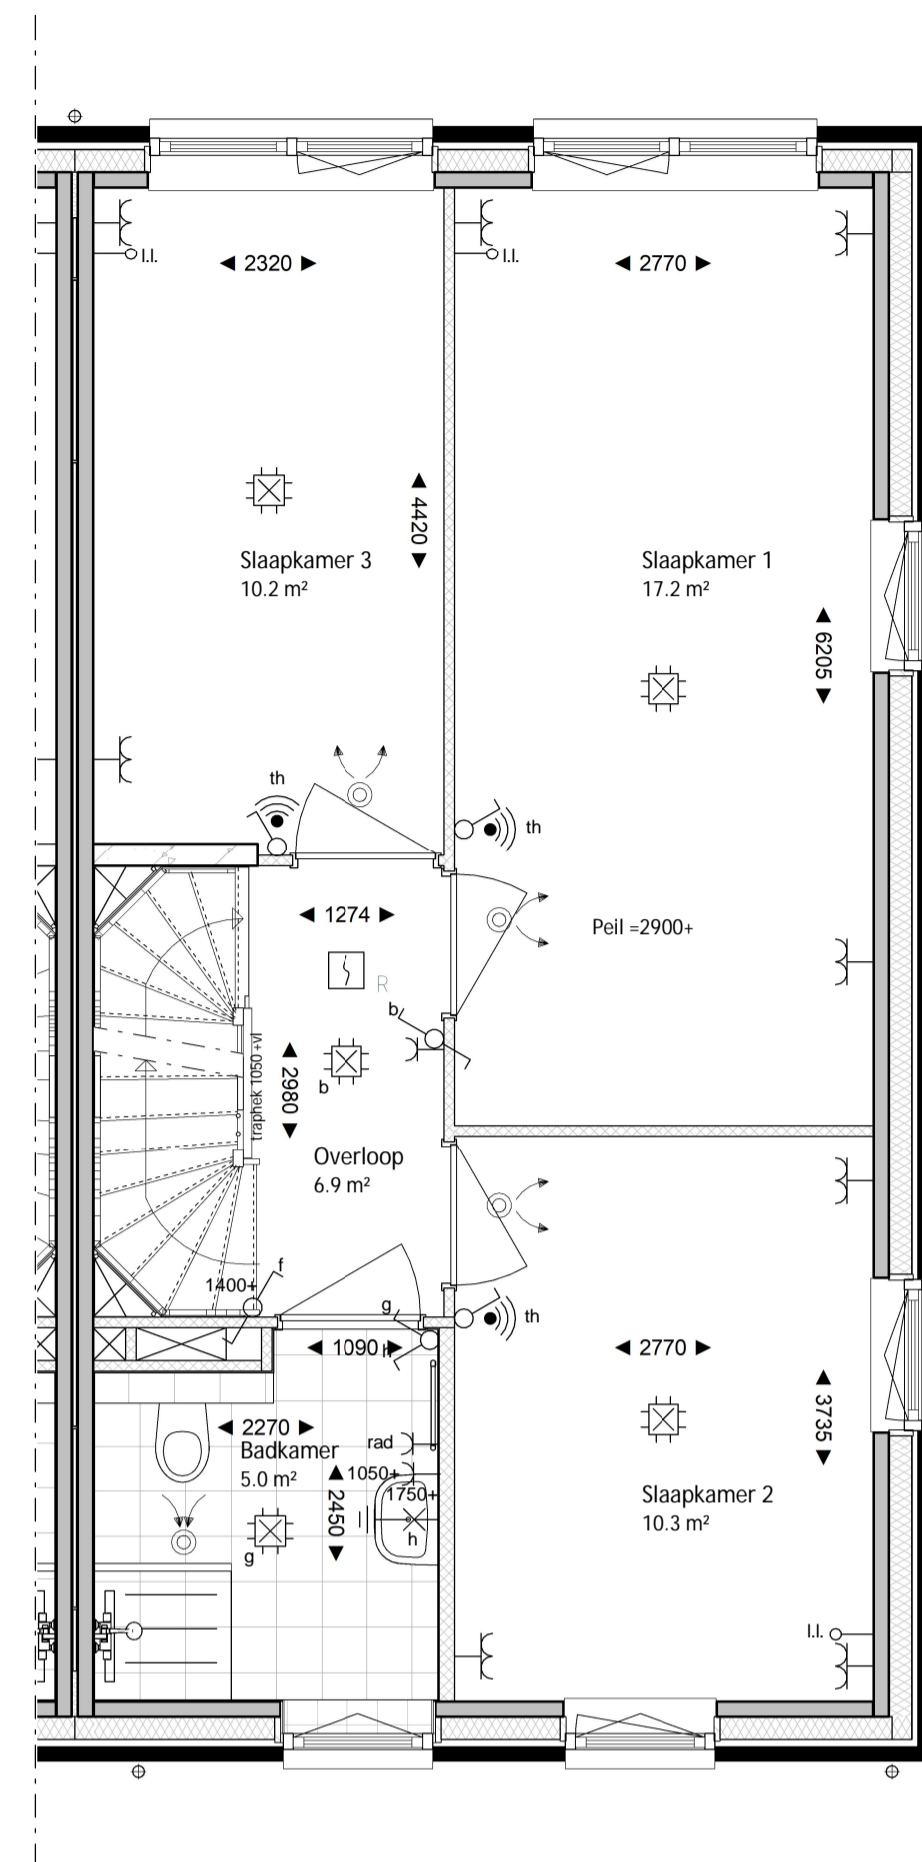

type R.5
Bouwnummer 834

EERSTE VERDIEPING
1 : 50

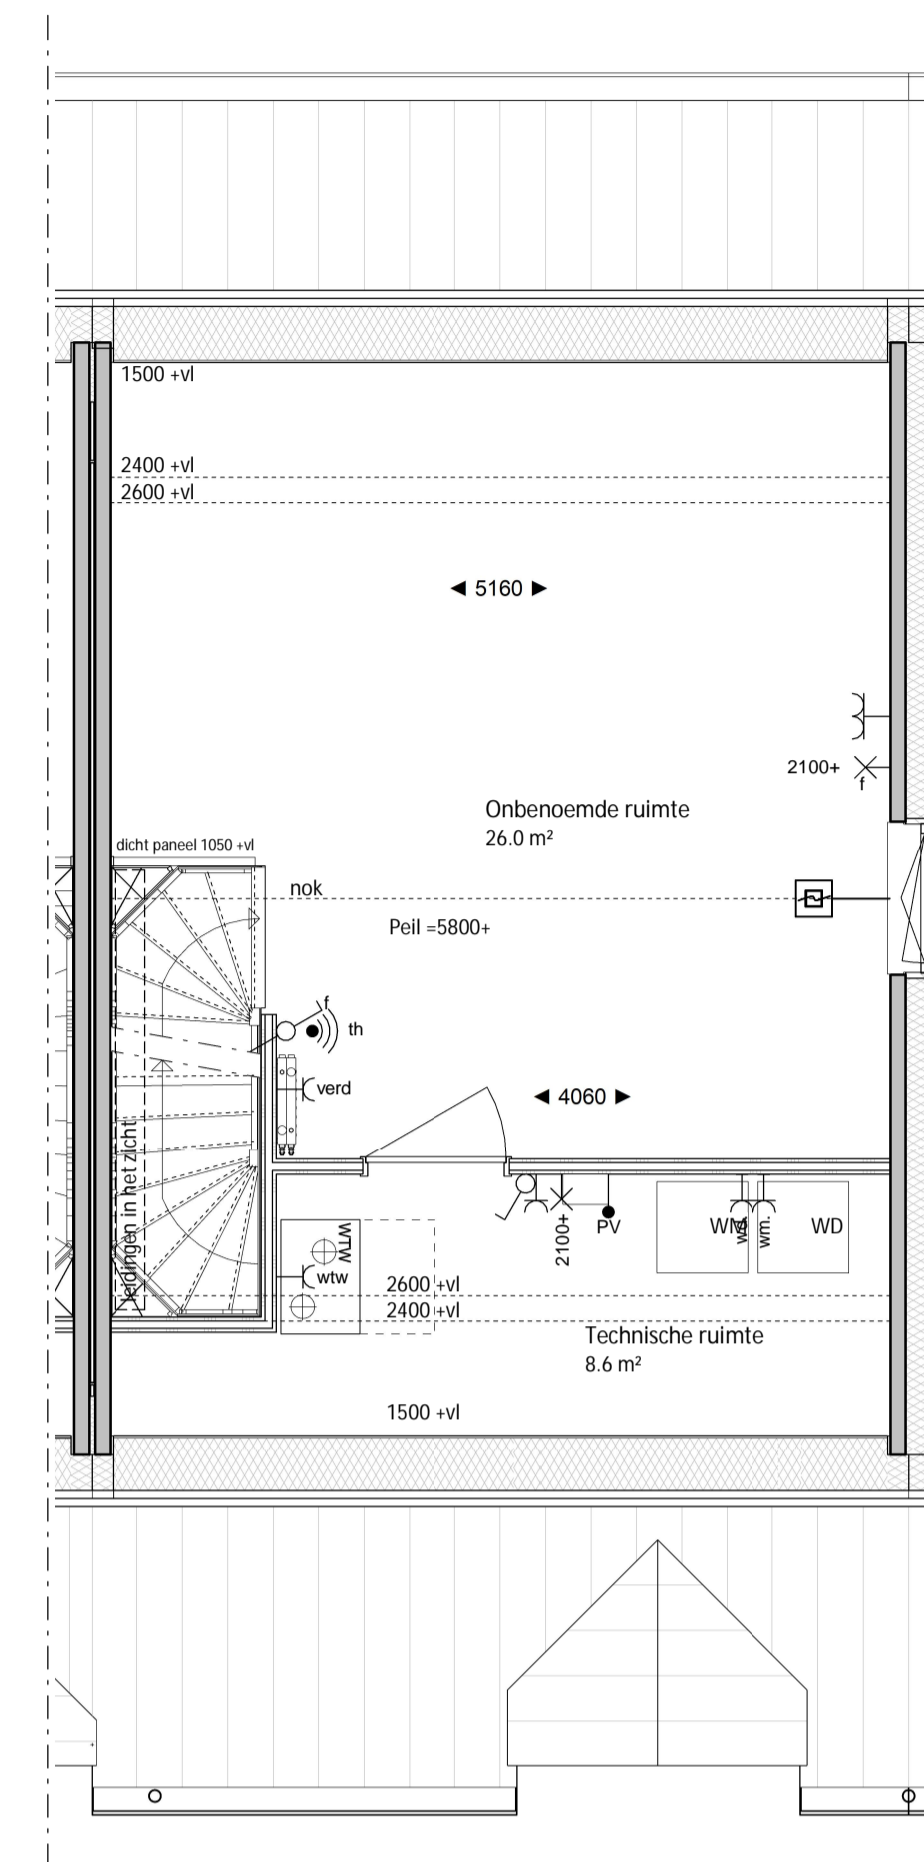

type R.5
Bouwnummer 834

TWEDE VERDIEPING
1 : 50



type R.5
bouwnummer 834

VOORGEVEL
1 : 100




type R.5
bouwnummer 834

RECHTER ZIJGEVEL
1 : 100




type R.5
bouwnummer 834

ACHTERGEVEL
1 : 100

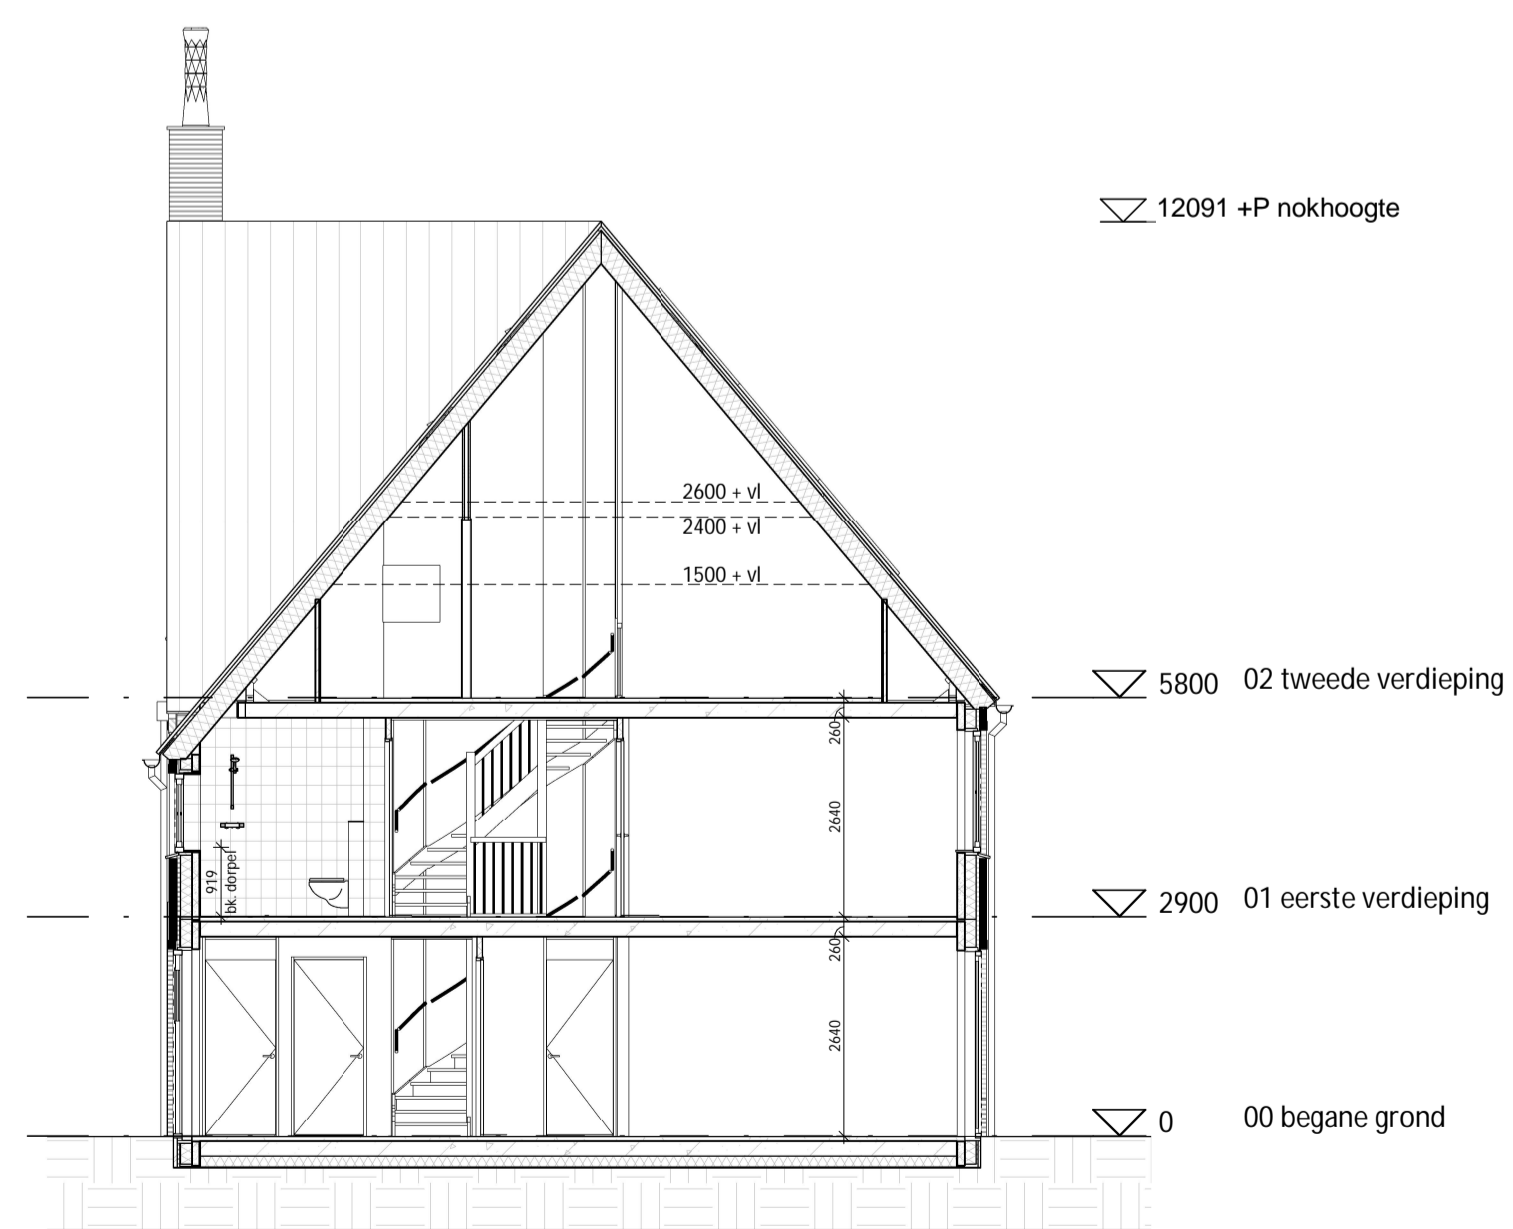

DOORSNEDE
1 : 100

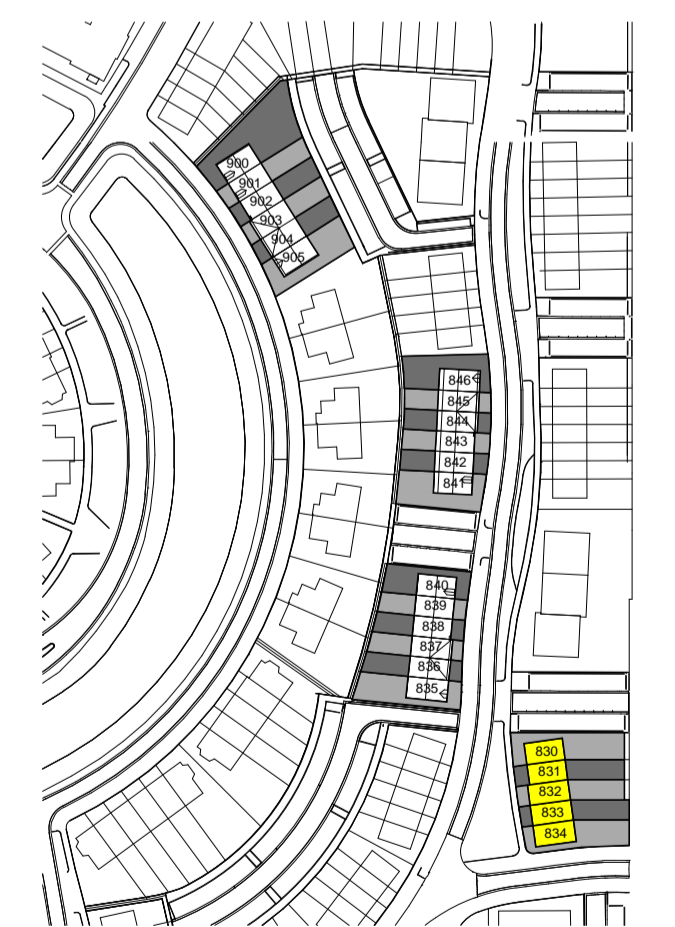

TudorPark
— excellent living —

tek. nr. :	BV.BNR834	fase :	Verkoop
gezien :	Checker	datum :	26-05-2021
getekend :	VDNDP Bouwgenieurs bv	gewijzigd :	
afmeting :	A1	wijzigingsnummer :	
project :	Canterbury Veld 28 en 29		
onderdeel:	Verkoopblad blok 28.3 - BNR 834 - Type R.5		
Schaal:	1:50/100	Status:	definitief
Projectnummer:	1326		

DURA VERMEER
Natuur van architecten

Dura Vermeer Bouw Midden West BV
Spaarneweg 31
Postbus 430
2100 AK Heerhooft
Telefoon: (023) 752 97 00
Fax: (023) 752 97 90