

Renvooi

Algemeen

Exacte posities dakdoorvoeren worden nader bepaald.

Positie keuken conform Nul-tekening showroom

Badkamers en toiletten op basis van Nul-tekening showroom

Posities en afmetingen van spanten en gordingen t.b.v. de dakconstructie zijn indicatief, de exacte posities worden nader bepaald.

Indien noodzakelijk bevindt zich een stabiliteitswand achter de trap op de begane grond en 1^{ste} verdieping, e.o.a. conform opgave constructeur (ruimte reservering maximaal 150mm dikte)

Positie kruipruik is indicatief, exacte posities worden nader bepaald.

Er is gebruik gemaakt van de krijgstreep methode t.b.v. het daglicht en ventilatie.

Kleuren conform kleuren en materiaalstaat.

Exacte posities installaties worden nader bepaald.

WBDBO: Weerstand Brand Doorslag en Brand Overslag


Peil = bovenkant afgewerkte vloer begane grond tegenover NAP: -3.85m
Peil = bovenkant afgewerkte vloer berging tegenover NAP: -3.90m

Installaties in technische ruimte en onbenameerde ruimte zijn op de wand gebouwd


Het aantal PV-panelen hangt af van de oriëntatie ten opzichte van de zon en de grootte van de woning. De positie en het aantal PV-panelen op het tekenwerk zijn derhalve indicatief.

Bouwkundig


Symbol	Legende
[Symbol]	kalkzandsteen
[Symbol]	prefab beton
[Symbol]	isolatie
[Symbol]	metseelwerk
[Symbol]	lichte scheidingswand
[Symbol]	metalstud-wand
[Symbol]	houtskeletbouw-wand
[Symbol]	entree woning
[Symbol]	beldrukker
[Symbol]	deurbel
[Symbol]	buitenlamp aanzicht
[Symbol]	rookmelder
[Symbol]	licht (aansluit) punt plafond
[Symbol]	licht (aansluit) punt wand
[Symbol]	licht (aansluit) punt wand (armatuur)
[Symbol]	enkelpolige schakelaar
[Symbol]	serieschakelaar
[Symbol]	wisselschakelaar
[Symbol]	contactdoos enkelvoudig
[Symbol]	contactdoos tweevoudig
[Symbol]	perilex stopcontact tbv warmtepomp en kookstel
[Symbol]	aansluitpunt niet bedraad
[Symbol]	aansluitpunt bedraad
[Symbol]	draadloos radiografisch thermostaat
[Symbol]	ventilatie afvoer plafond
[Symbol]	ventilatie afvoer wand opbouw
[Symbol]	ventilatie aanvoer plafond
[Symbol]	ventilatie aanvoer wand opbouw
[Symbol]	constructief spant
[Symbol]	tegelwerk (conform showroom)
[Symbol]	tegelwerk, verdiept of op afschot tbv douche (afvoer met draingoot)
[Symbol]	hangtoilet
[Symbol]	fontein
[Symbol]	wastafel
[Symbol]	meterkast
[Symbol]	opstelplaats wasmachine
[Symbol]	wd
[Symbol]	opstelplaats wtw-unit
[Symbol]	verdelier vloerverwarming
[Symbol]	radiator
[Symbol]	contactdoos enkelvoudig voor afzuigkap
[Symbol]	aansluitpunt bedraad voor thermostaat
[Symbol]	aansluitpunt bedraad voor bediening mechanische ventilatie
[Symbol]	loze leiding tbv boiler
[Symbol]	douchekraan
[Symbol]	hemelwaterafvoer
[Symbol]	dicht paneel t.p.v. binnendeur

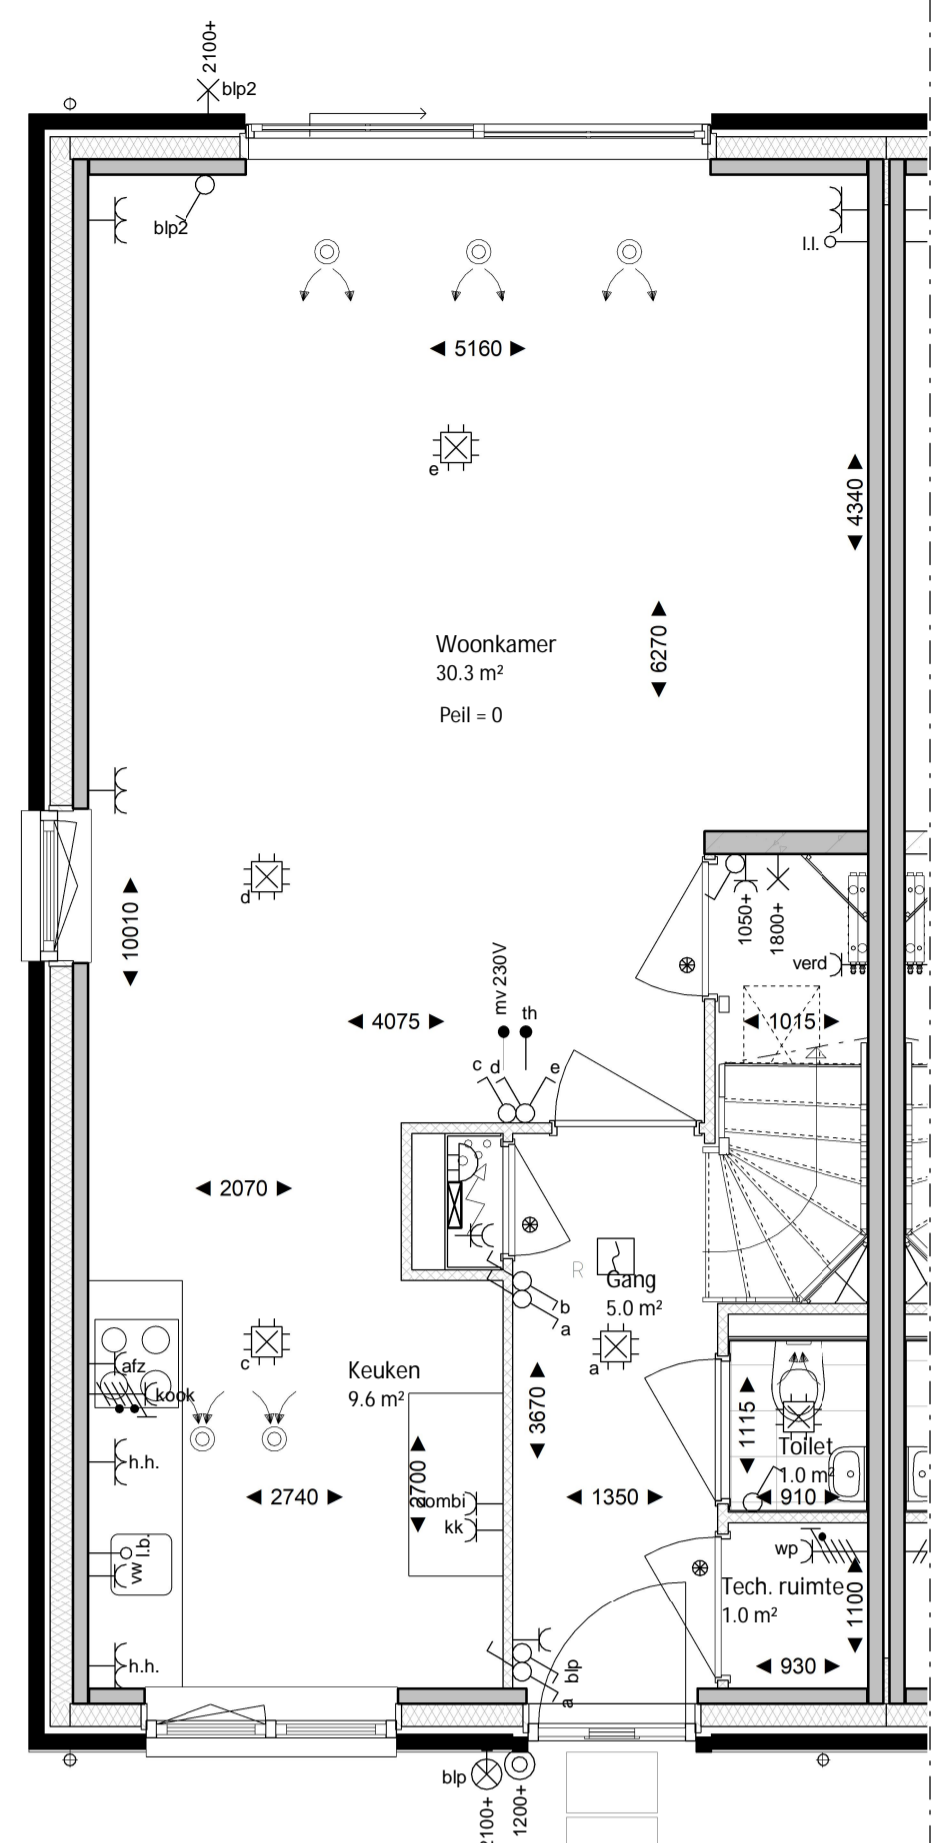

type R.5 sp
Bouwnummer 835

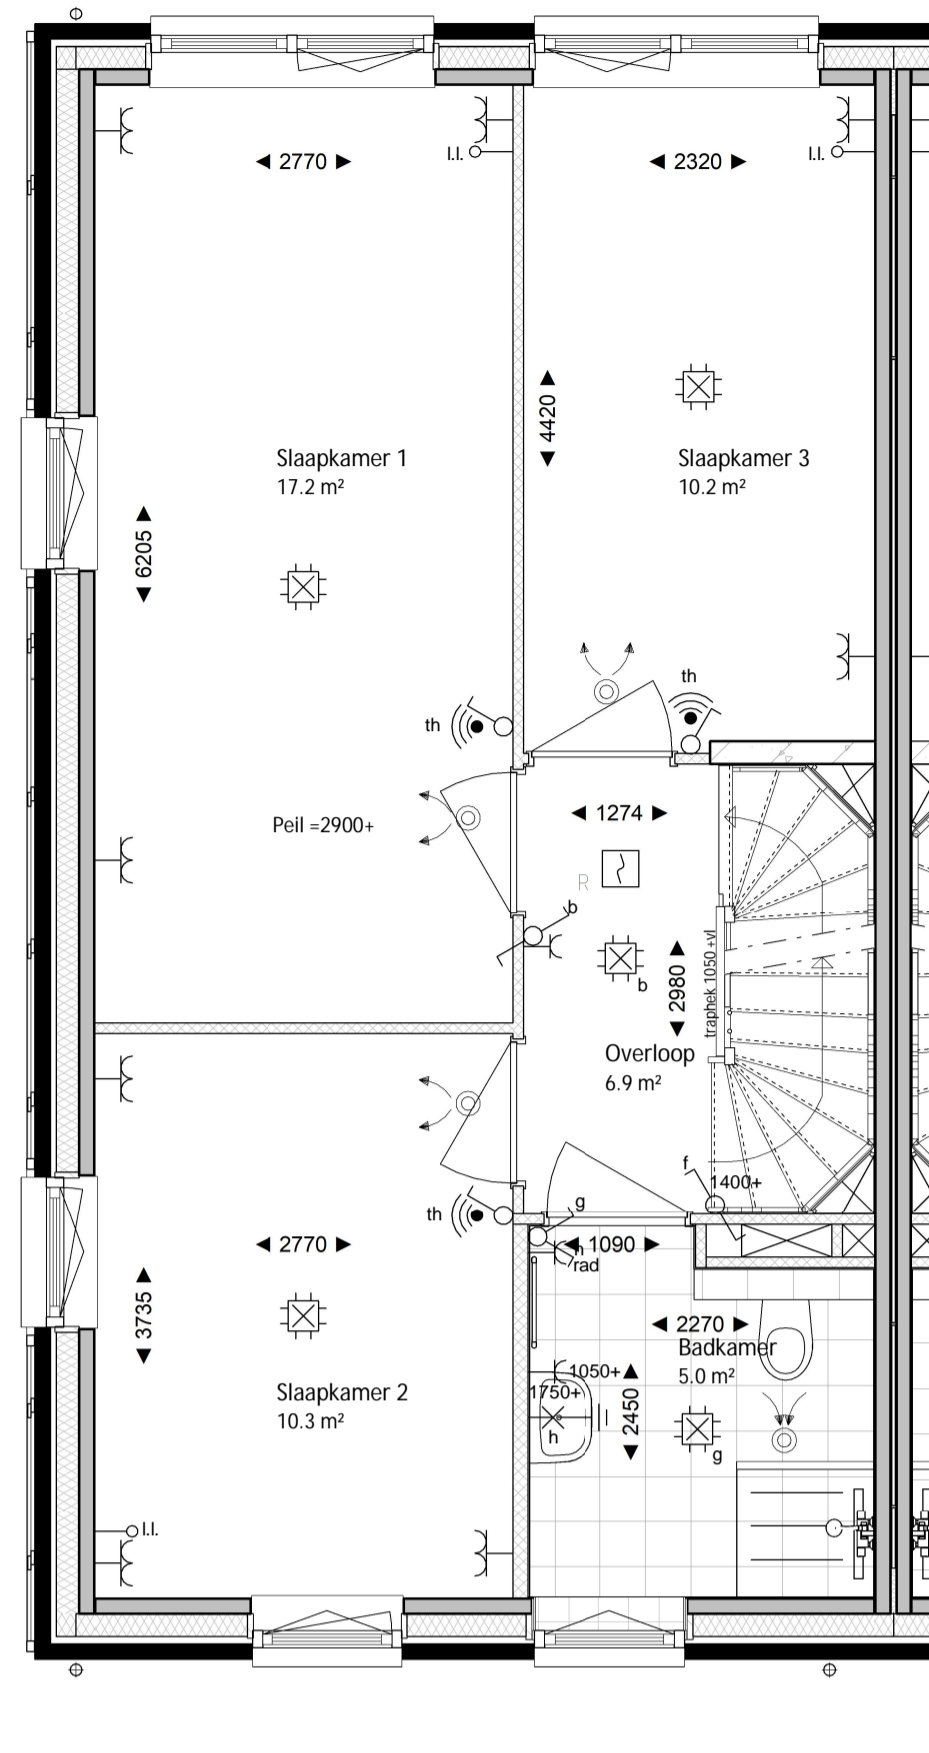

type R.5 sp
Bouwnummer 835

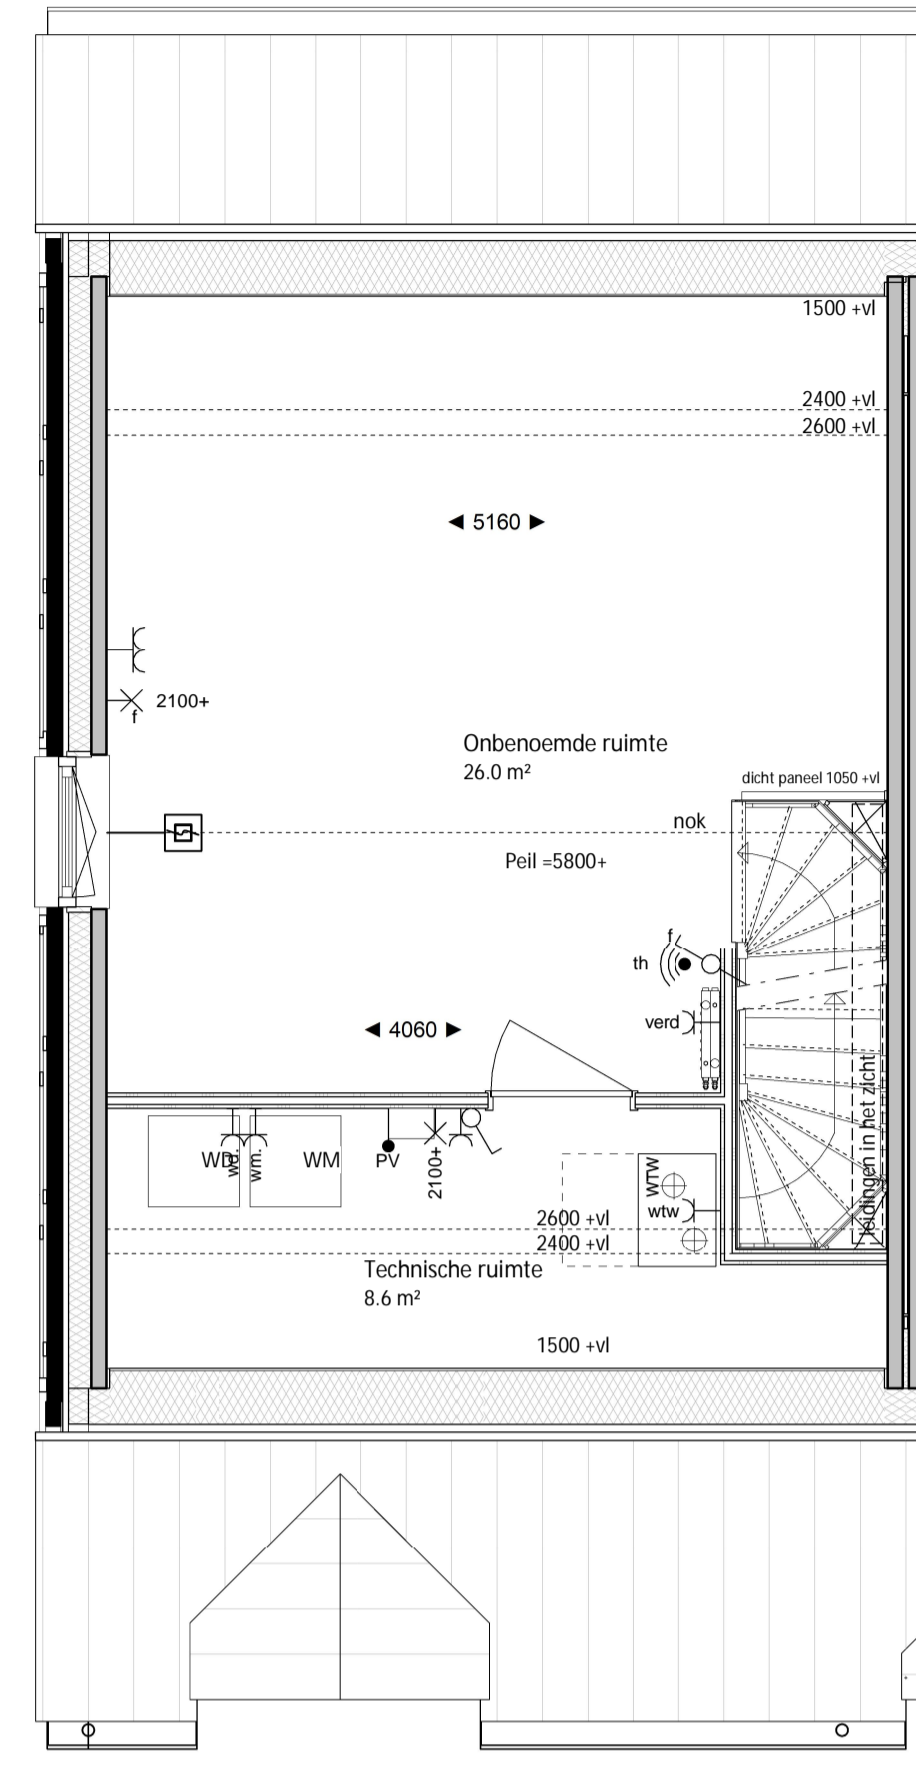

type R.5 sp
Bouwnummer 835





type R.5sp
bouwnummer 835



type R.5sp
bouwnummer 835



type R.5 sp
Bouwnummer 835

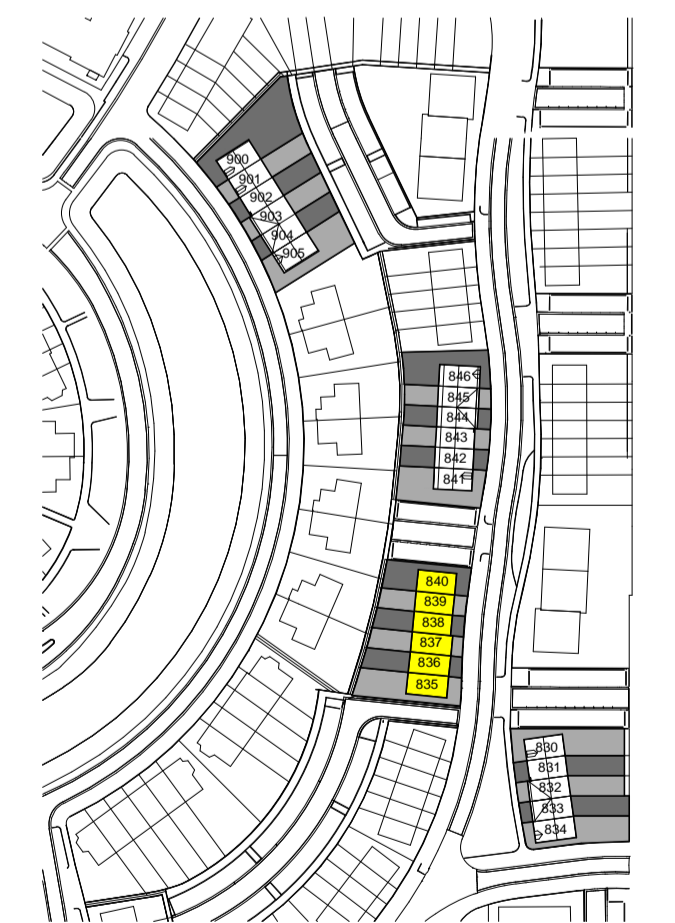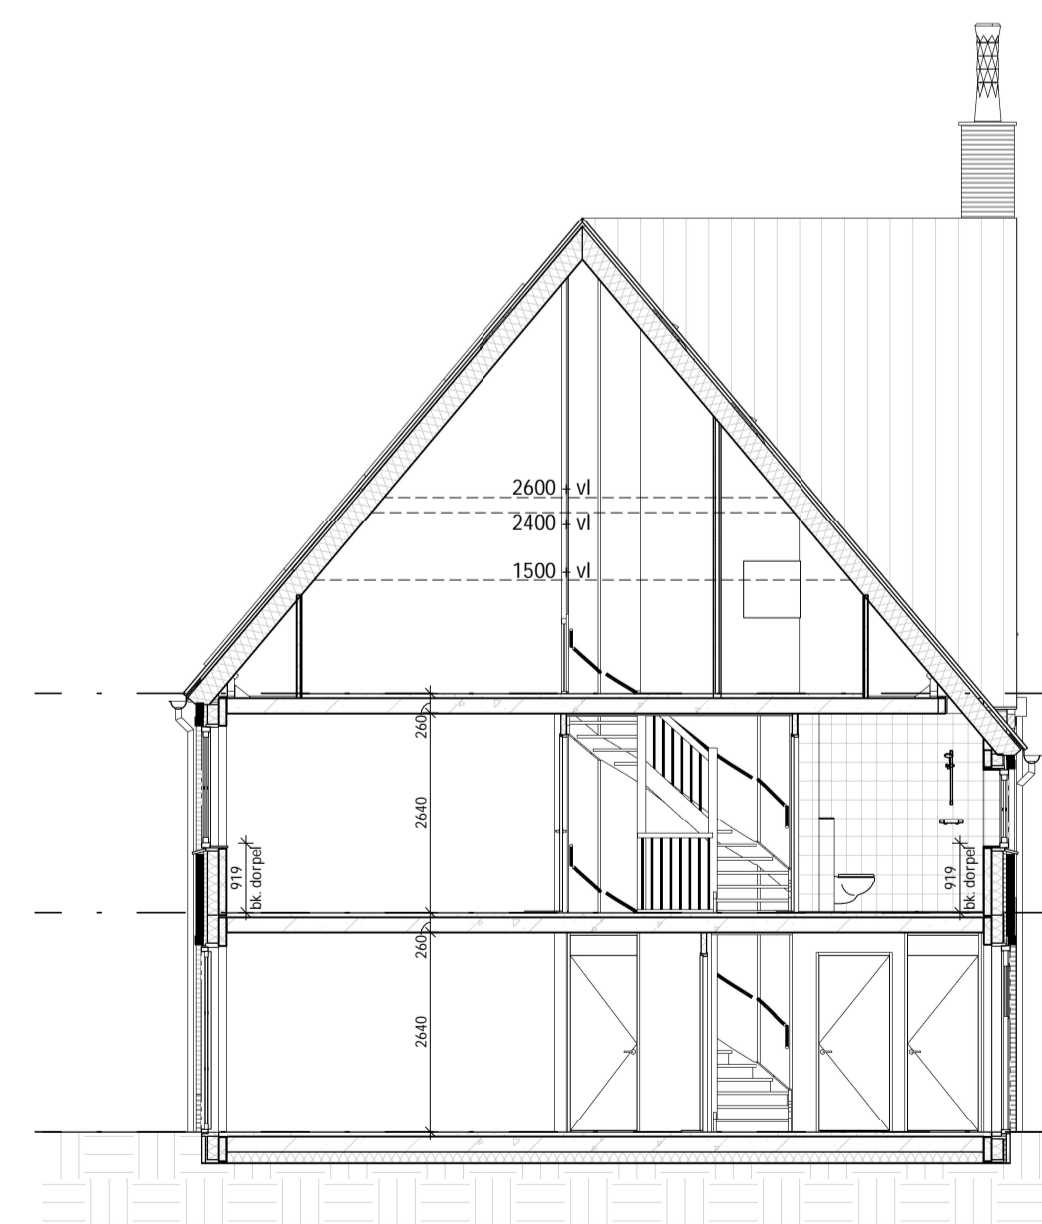

Dura Vermeer
Bouw Midden West BV
Spaarneweg 31
Postbus 430
2100 AK Hoornsteede
Telefoon: (023) 752 97 00
Fax: (023) 752 97 90

tek. nr. :	BV.BNR835	fase :	Verkoop
gezien :		datum :	26-05-2021
getekend :	VDNDP Bouwingenieurs bv	gewijzigd :	
afmeting :	A1	wijzigingsnummer :	
project :	Canterbury Veld 28 en 29		
onderdeel:	Verkoopblad blok 28.2 - BNR 835 - Type R.5sp		
		schaal :	1:50/100
		status :	definitief
		projectnummer :	1326