



type R.2 sp
Bouwnummer 838

BEGANE GROND
1 : 50

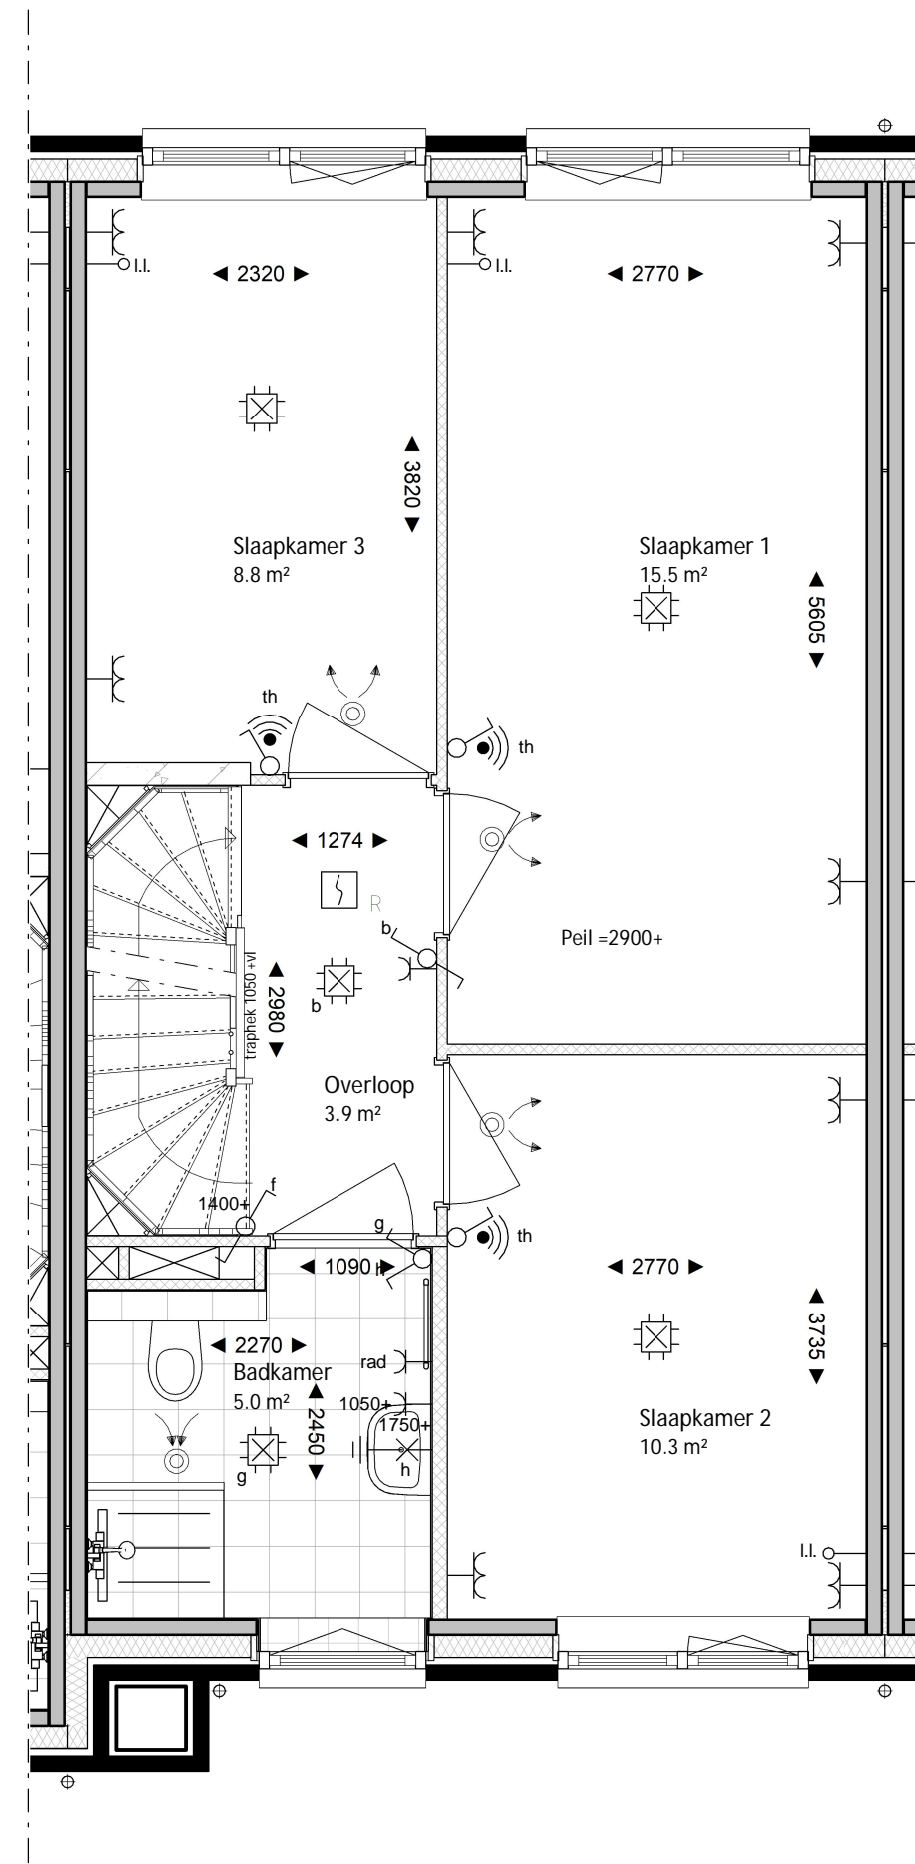

type R.2 sp
Bouwnummer 838

EERSTE VERDIEPING
1 : 50

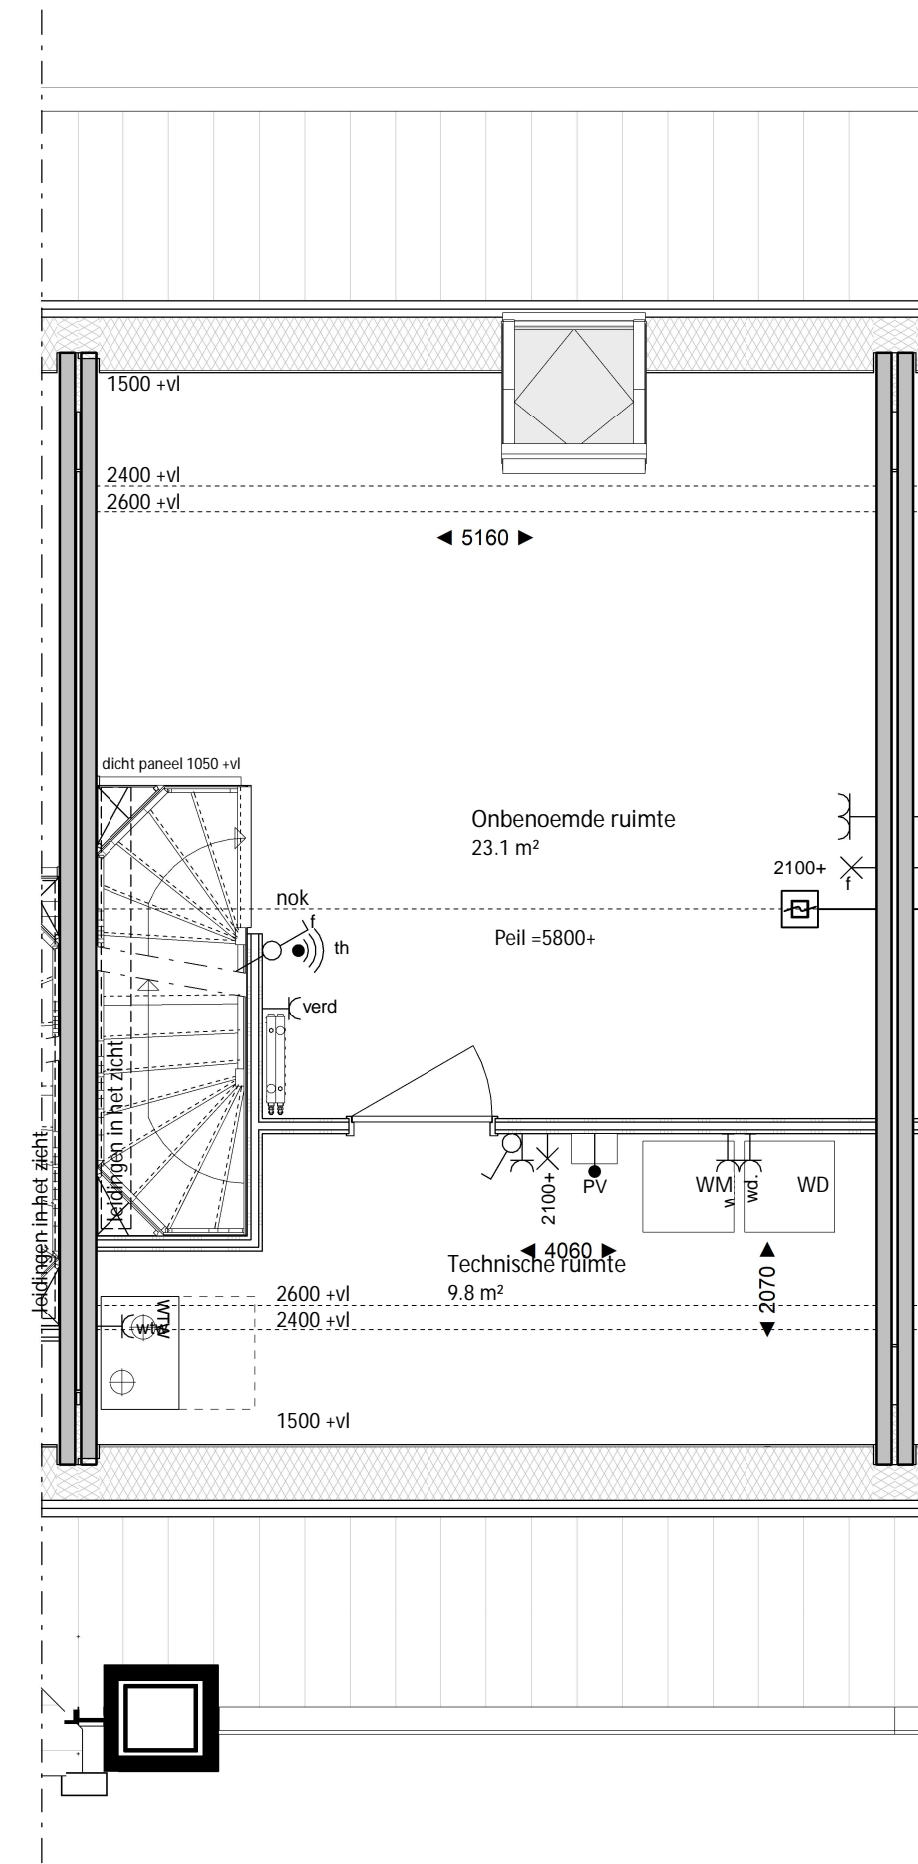


type R.2 sp
Bouwnummer 838

TWEDE VERDIEPING
1 : 50




type R.2 sp
Bouwnummer 838

VOORGEVEL
1 : 100

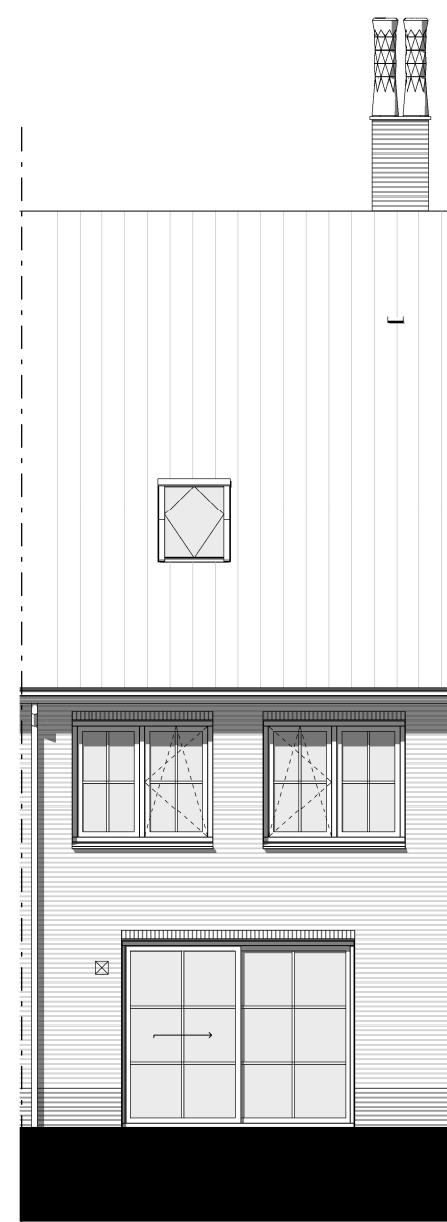

type R.2 sp
Bouwnummer 838

ACHTERGEVEL
1 : 100

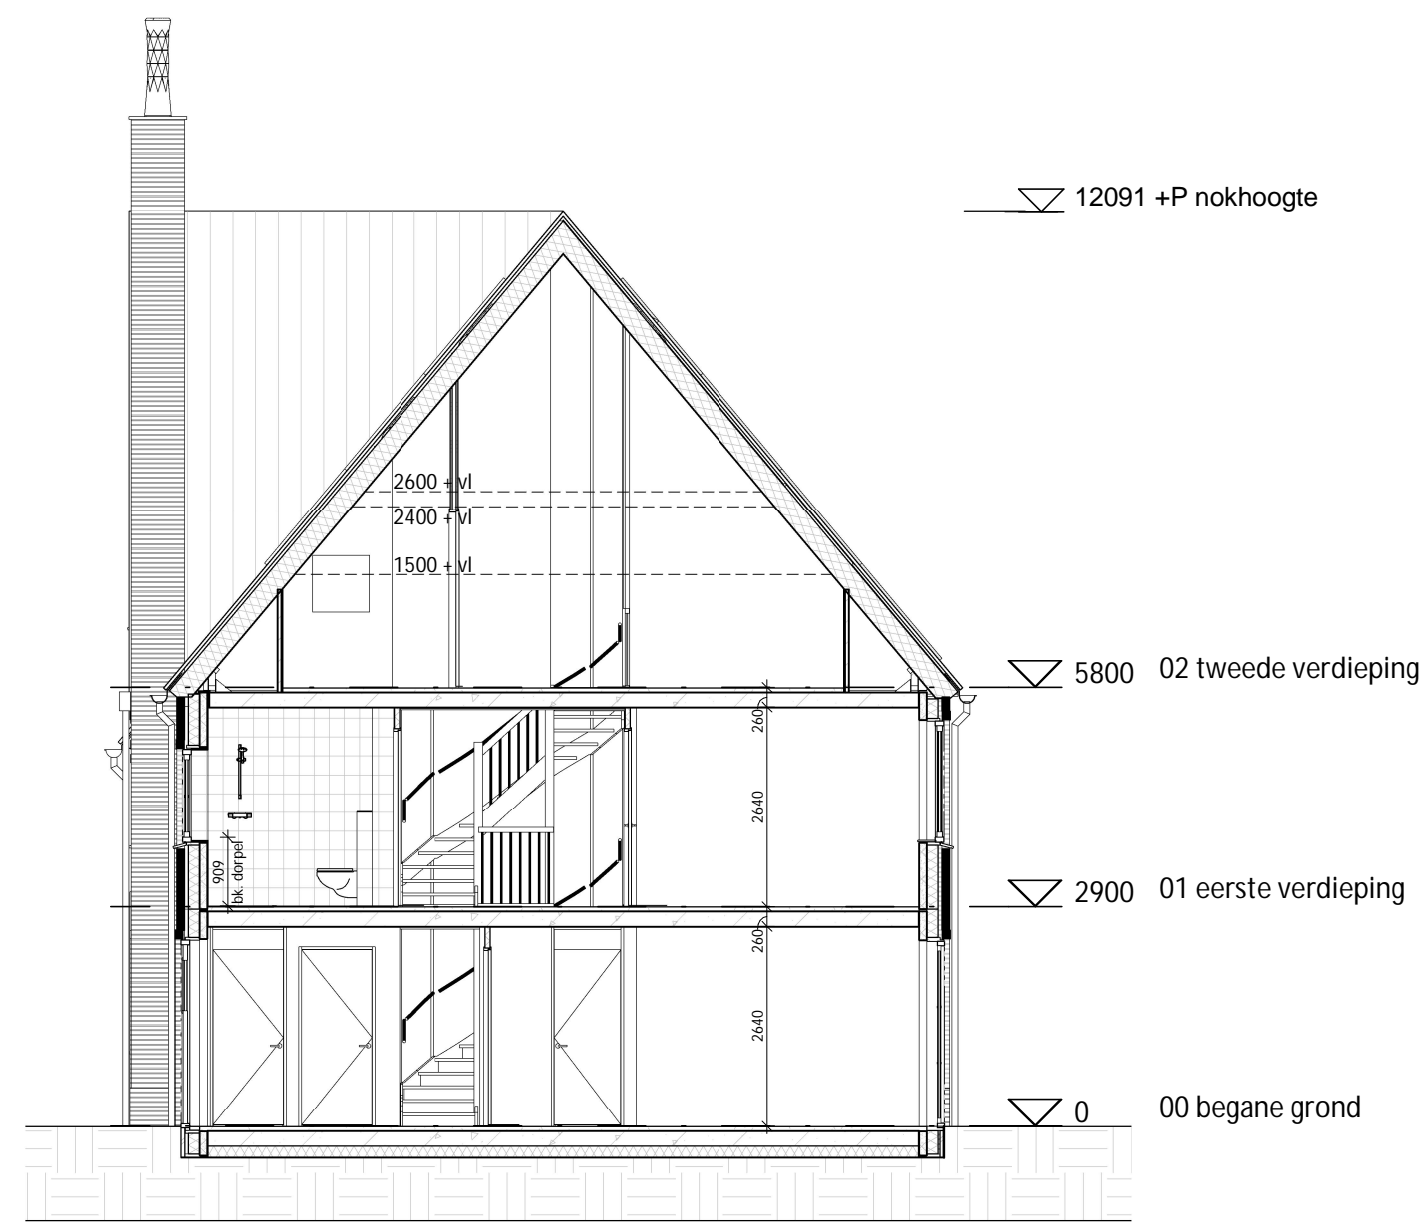

DOORSNEDE
1 : 100

Renvooi

Algemeen

Exacte posities dakdoorvoeren worden nader bepaald.

Positie keuken conform Nul-tekening showroom

Badkamers en toiletten op basis van Nul-tekening showroom

Posities en afmetingen van spanten en gordingen t.b.v. de dakconstructie zijn indicatief, de exacte posities worden nader bepaald.

Indien noodzakelijk bevindt zich een stabiliteitswand achter de trap op de begane grond en 1^e verdieping, e.o.a. conform opgave constructeur (ruimte reservering maximaal 150mm dikte)

Positie kruipruik is indicatief, exacte posities worden nader bepaald.

Er is gebruik gemaakt van de krijstreep methode t.b.v. het daglicht en ventilatie.

Kleuren conform kleuren en materiaalstaat.

Exacte posities installaties worden nader bepaald.

WBDBO: Weerstand Brand Doorslag en Brand Overslag

Peil = bovenkant afgewerkte vloer begane grond tegenover NAP: -3.85m


Peil = bovenkant afgewerkte vloer berging tegenover NAP: -3.90m

Installaties in technische ruimte en onbenede ruimte zijn op de wand gebouwd

Het aantal PV-panelen hangt af van de oriëntatie ten opzichte van de zon en de grootte van de woning. De positie en het aantal PV-panelen op het tekenwerk zijn derhalve indicatief.

Bouwkundig

Symbol	Naam	Symbol	Naam
[Symbol]	kalkzandsteen	[Symbol]	ventilatie afvoer plafond
[Symbol]	prefab beton	[Symbol]	ventilatie afvoer wand opbouw
[Symbol]	isolatie	[Symbol]	ventilatie aanvoer plafond
[Symbol]	metseelwerk	[Symbol]	ventilatie aanvoer wand opbouw
[Symbol]	lichte scheidingswand	[Symbol]	constructief spant
[Symbol]	metastud-wand	[Symbol]	tegelwerk (conform showroom)
[Symbol]	houtskeletbouw-wand	[Symbol]	tegelwerk, verdiept of op afschot tpv douche (afvoer met draingoot)
[Symbol]	entree woning	[Symbol]	hangtoilet
[Symbol]	beldrukker	[Symbol]	wastafel
[Symbol]	deurbel	[Symbol]	meterkast
[Symbol]	buitenlamp aanzicht	[Symbol]	opstelplaats wasmachine
[Symbol]	rookmelder	[Symbol]	opstelplaats wasdroger
[Symbol]	licht (aansluit) punt plafond	[Symbol]	verdelier vloerverwarming
[Symbol]	licht (aansluit) punt wand	[Symbol]	radiator
[Symbol]	licht (aansluit) punt wand (armatuur)	[Symbol]	contactdoos enkelvoudig voor afzuigkap
[Symbol]	enkelpolige schakelaar	[Symbol]	aansluitpunt bedraad voor thermostaat
[Symbol]	serieschakelaar	[Symbol]	loze leiding tpv boiler
[Symbol]	wisselschakelaar	[Symbol]	douchekraan
[Symbol]	contactdoos enkelvoudig	[Symbol]	hemelwaterafvoer
[Symbol]	contactdoos tweevoudig	[Symbol]	dicht paneel t.p.v. binnendeur
[Symbol]	perilex stopcontact tpv warmtepomp en kookstel		
[Symbol]	aansluitpunt niet bedraad		
[Symbol]	aansluitpunt bedraad		
[Symbol]	draadloos radiografisch thermostaat		

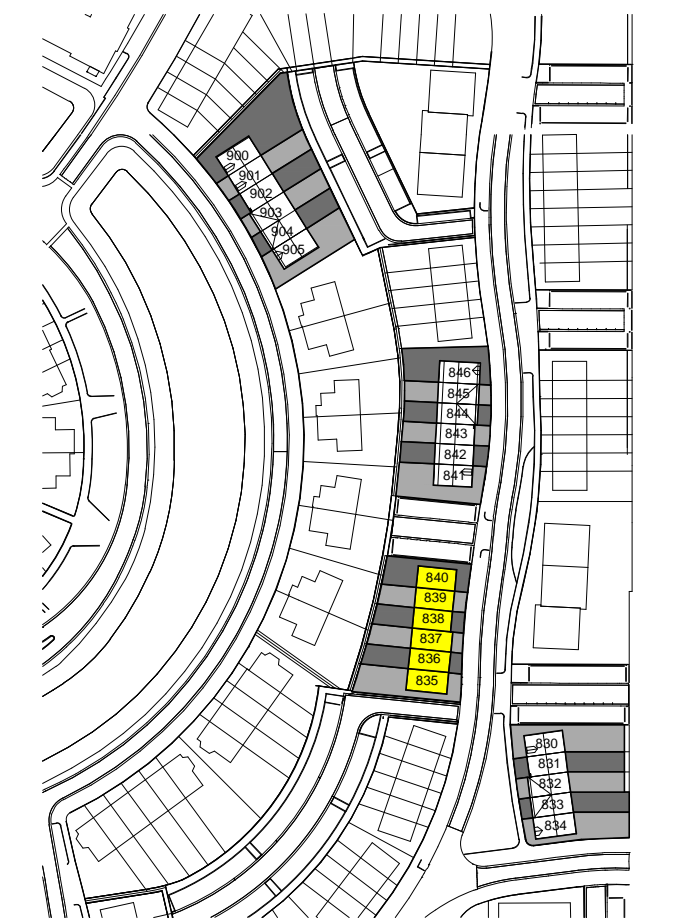

TudorPark
— excellent living —

tek. nr. :	BV.BNR838	fase :	verkoop
gezien :		datum :	31-05-2021
getekend :	VDNDP Bouwgenieurs bv	gewijzigd :	
afmeting :	A1	wijzigingsnummer :	
project :	Canterbury Veld 28 en 29	schaal :	1:50/100
onderdeel:	Verkoopblad blok 28.2 - BNR 838 - Type R.2sp	status :	definitief
		projectnummer :	1326

DURA VERMEER
Natuur van architectuur
Dura Vermeer Bouw Midden West BV
Spaarneweg 31
Postbus 430
2100 AK Hoornsteede
Telefoon: (023) 752 97 00
Fax: (023) 752 97 90