



type R.6  
Bouwnummer 839

**BEGANE GROND**  
1 : 50

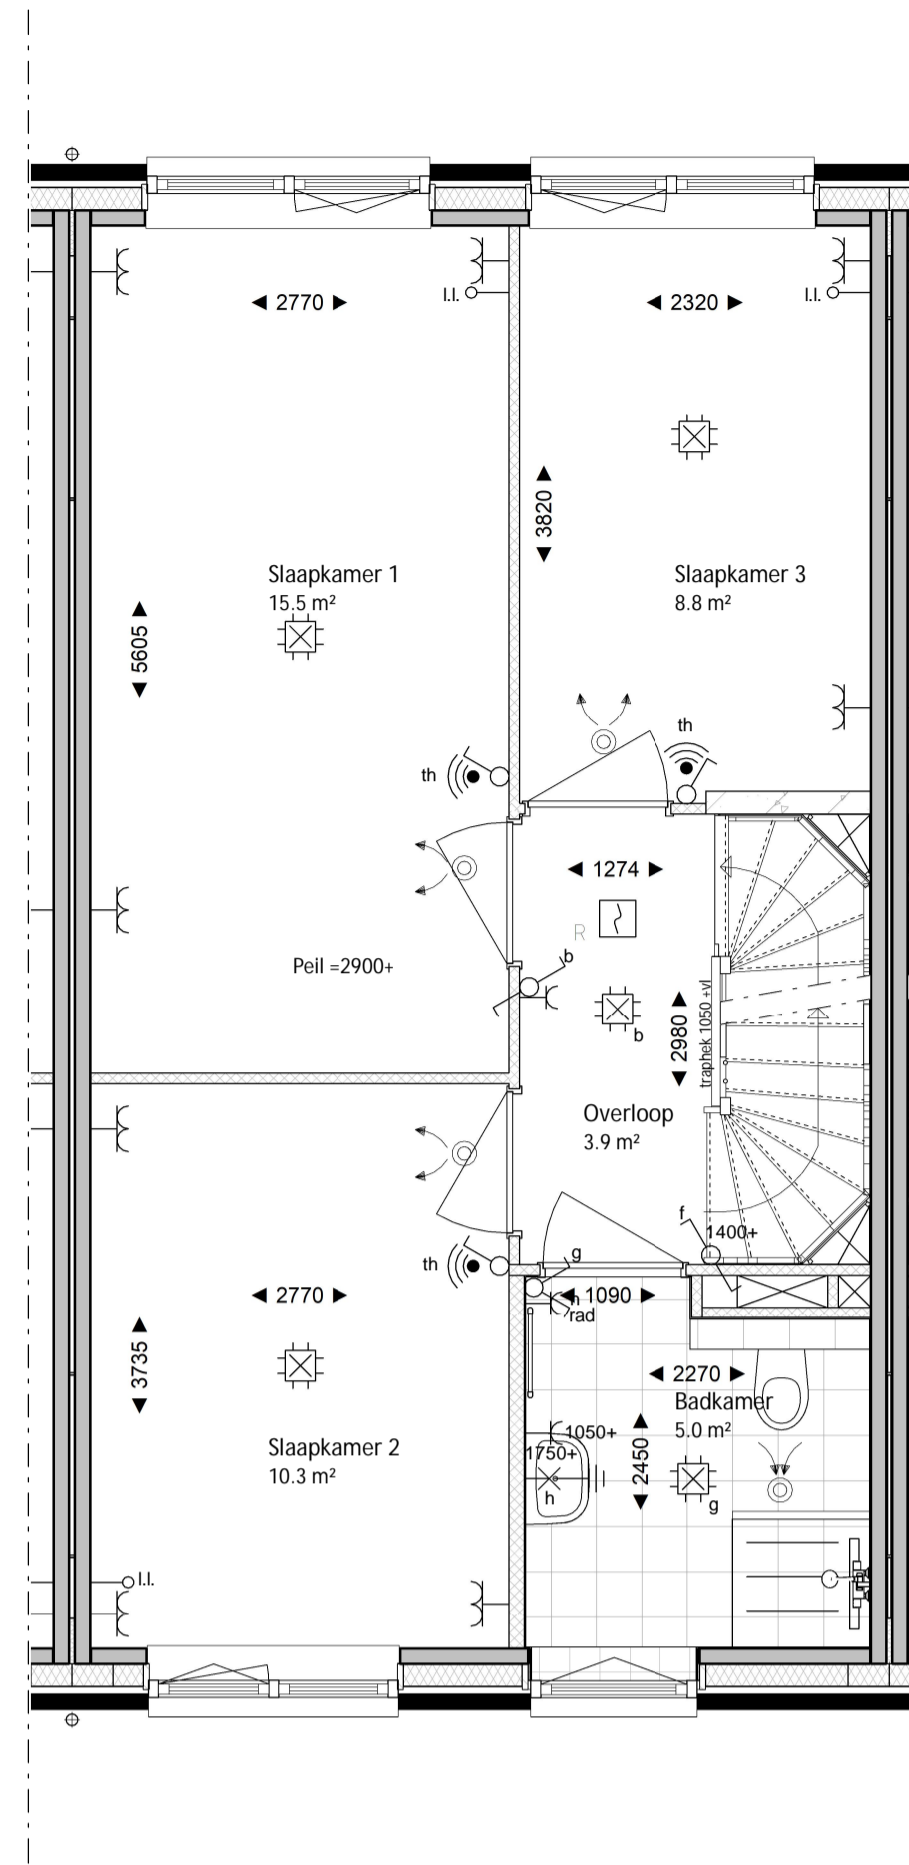

type R.6  
Bouwnummer 839

**EERSTE VERDIEPING**  
1 : 50

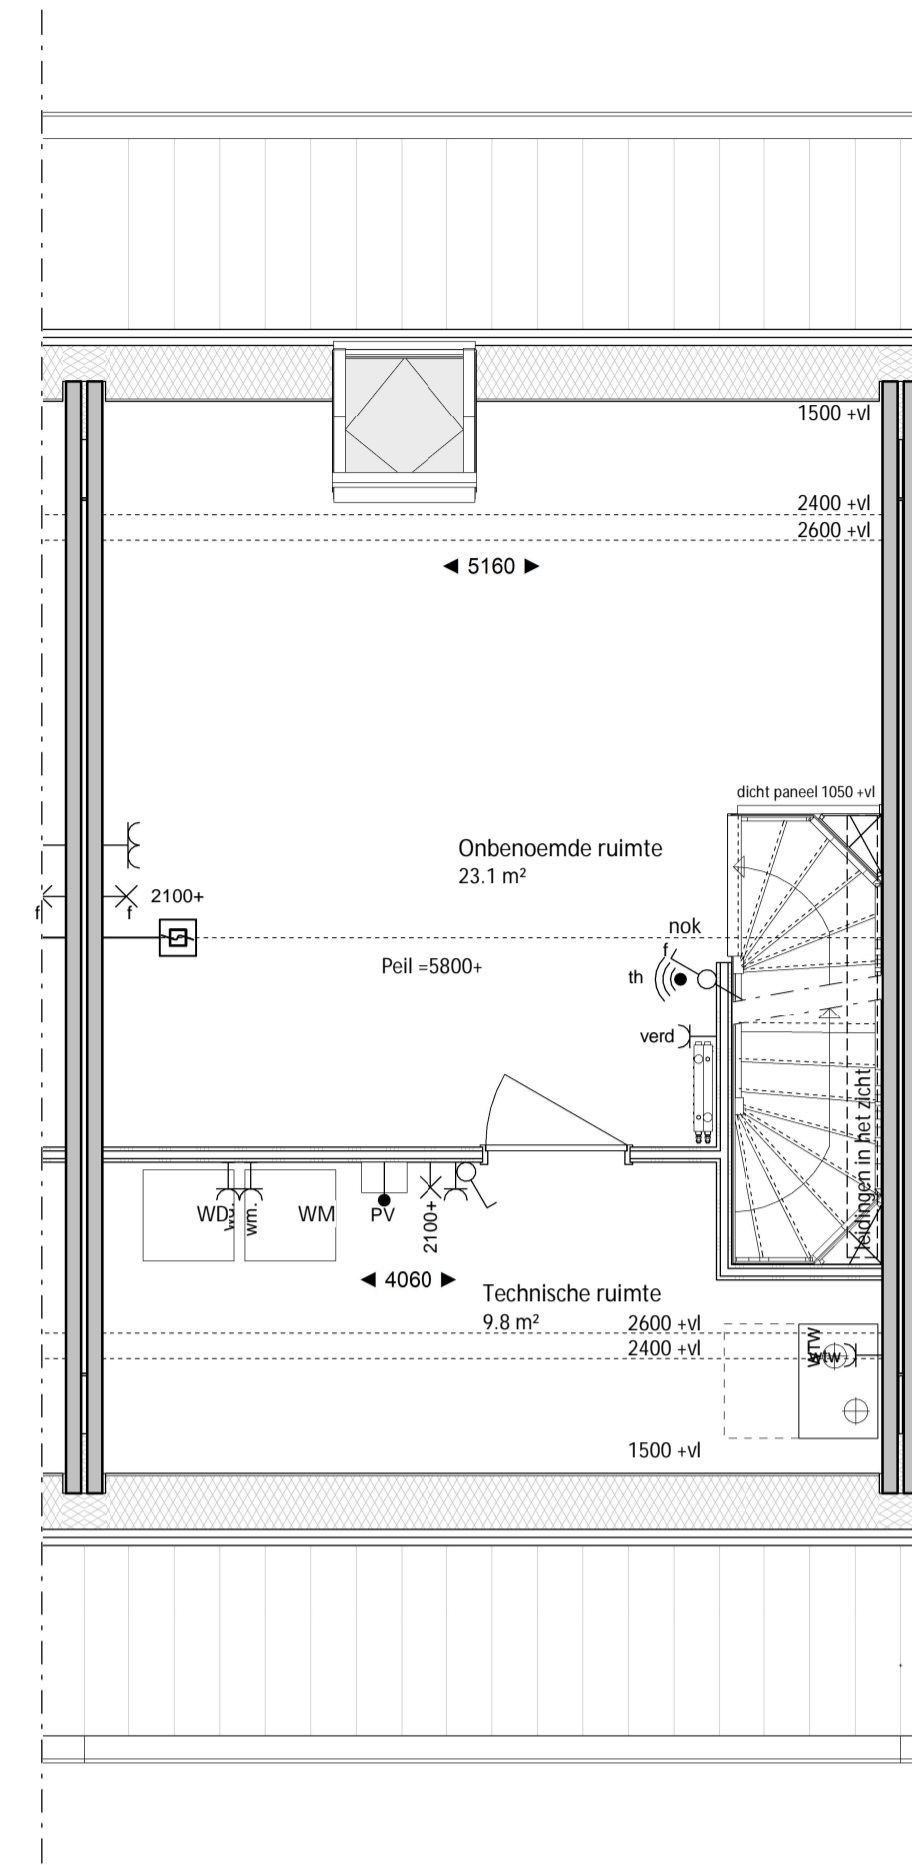

type R.6  
Bouwnummer 839

**TWEDE VERDIEPING**  
1 : 50




type R.6  
Bouwnummer 839

**VOORGEVEL**  
1 : 100



type R.6  
Bouwnummer 839

**ACHTERGEVEL**  
1 : 100

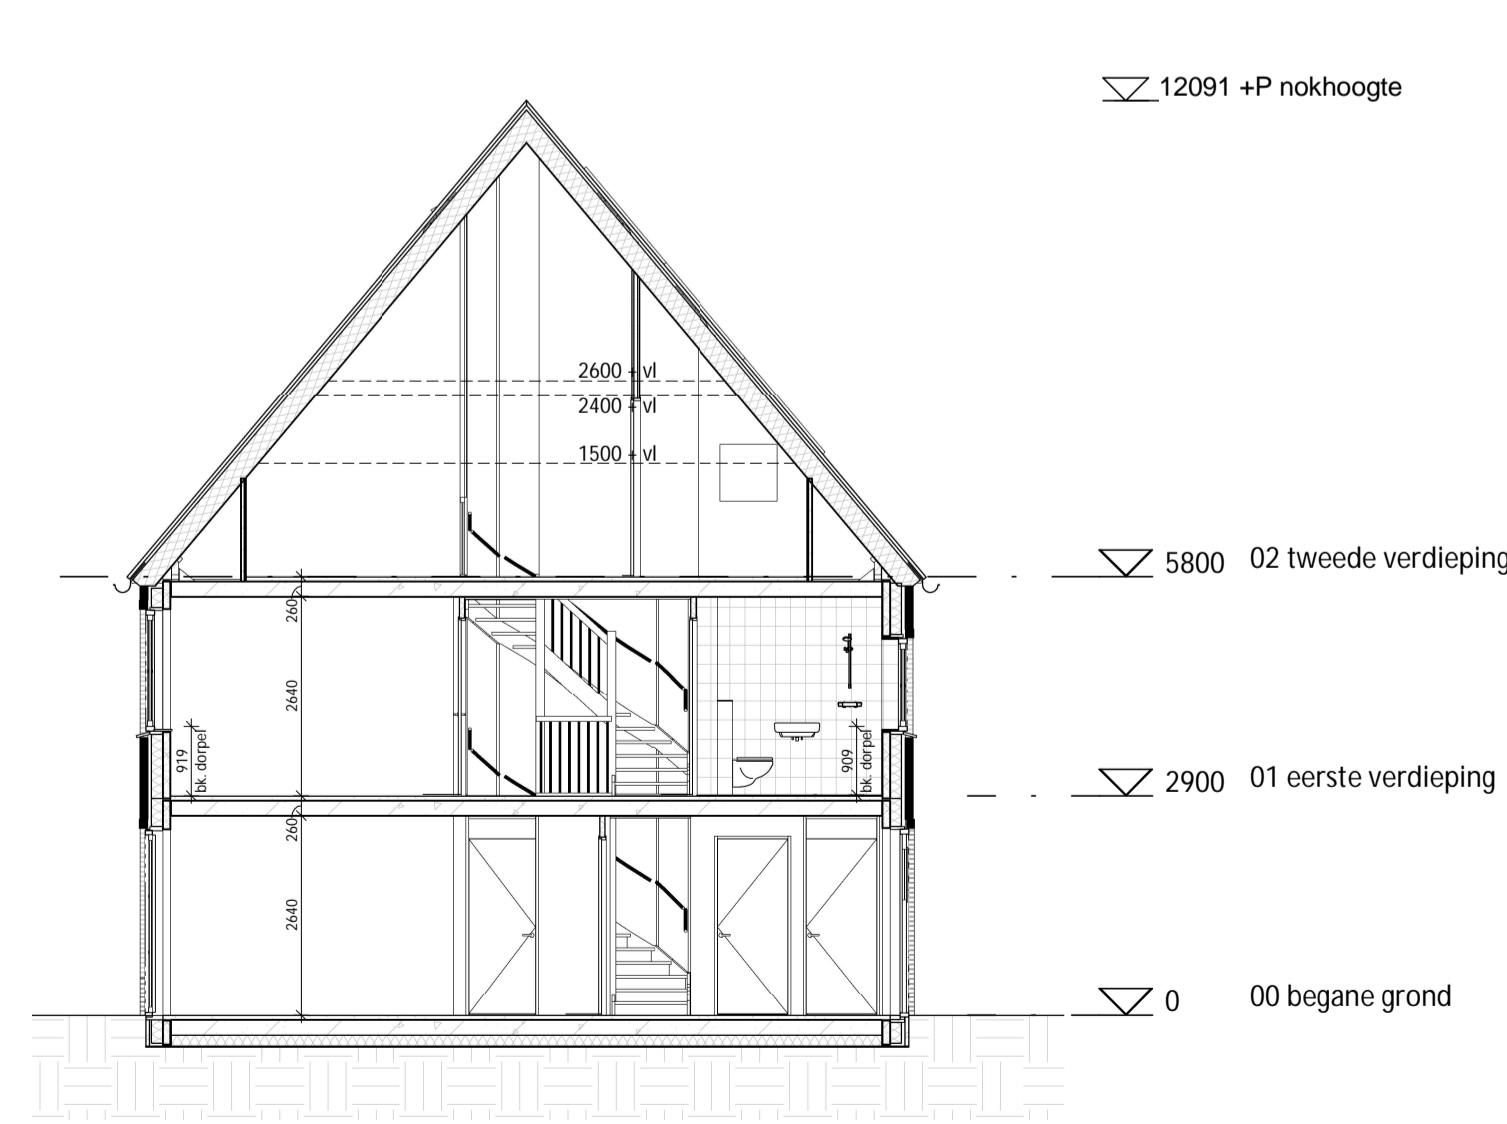

**DOORSNEDE**  
1 : 100

## Renvooi

### Algemeen

Exacte posities dakdoorvoeren worden nader bepaald.

Positie keuken conform Nul-tekening showroom

Badkamers en toiletten op basis van Nul-tekening showroom

Posities en afmetingen van spanten en gordingen t.b.v. de dakconstructie zijn indicatief, de exacte posities worden nader bepaald.

Indien noodzakelijk bevindt zich een stabiliteitswand achter de trap op de begane grond en 1<sup>ste</sup> verdieping, e.o.a. conform opgave constructeur (ruimte reservering maximaal 150mm dikte)

Positie kruipruik is indicatief, exacte posities worden nader bepaald.

Er is gebruik gemaakt van de krijgstreep methode t.b.v. het daglicht en ventilatie.

Kleuren conform Kleuren en materiaalstaat.

Exacte posities installaties worden nader bepaald.

WBDBO: Weerstand Brand Doorslag en Brand Overslag


Peil = bovenkant afgewerkte vloer begane grond tegenover NAP: -3.85m  
Peil = bovenkant afgewerkte vloer berging tegenover NAP: -3.90m

Installaties in technische ruimte en onbenuemde ruimte zijn op de wand gebouwd

Het aantal PV-panelen hangt af van de oriëntatie ten opzichte van de zon en de grootte van de woning. De positie en het aantal PV-panelen op het tekenwerk zijn derhalve indicatief.

### Bouwkundig

	kalkzandsteen		ventilatie afvoer plafond
	prefab beton		ventilatie afvoer wand opbouw
	isolatie		ventilatie aanvoer plafond
	metselwerk		ventilatie aanvoer wand opbouw
	lichte scheidingswand		constructief spant
	metalstud-wand		tegelwerk (conform showroom)
	houtskeletbouw-wand		tegelwerk, verdiept of op afschot tpv douche (afvoer met draingoot)
	entree woning		hangtoilet
	bedrukker		fontein
	deurbel		wastafel
	buitenlamp aanzicht		meterkast
	rookmelder		opstelplaats wasmachine
	licht (aansluit) punt plafond		opstelplaats wasdroger
	licht (aansluit) punt wand		verdeler vloerverwarming
	licht (aansluit) punt wand (armatuur)		radiator
	enkelpolige schakelaar		contactdoos enkelvoudig voor afzuigkap
	serieschakelaar		aansluitpunt bedraad voor thermostaat
	wisselschakelaar		aansluitpunt bedraad voor bediening mechanische ventilatie
	contactdoos enkelvoudig		loze leiding tpv boiler
	contactdoos tweevoudig		douchekraan
	perilex stopcontact tpv warmtepomp en kookstel		hemelwaterafvoer
	aansluitpunt niet bedraad		dicht paneel t.p.v. binnendeur
	aansluitpunt bedraad		
	draadloos radiografisch thermostaat		

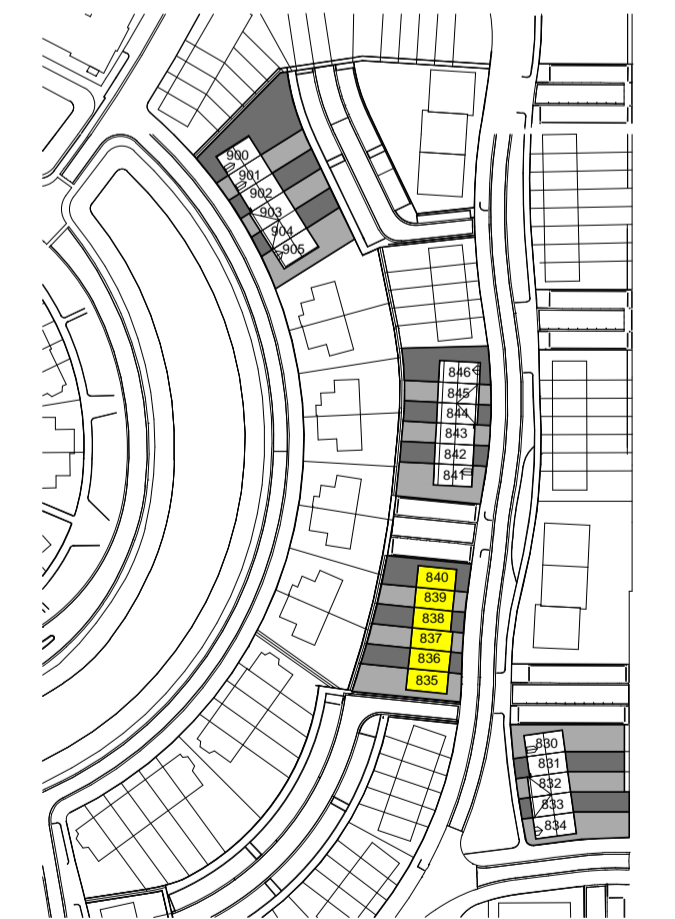

**TudorPark**  
— excellent living —

tek. nr. :	<b>BV.BNR839</b>	fase :	<b>verkoop</b>
gezien :		datum :	31-05-2021
getekend :	VDNDP Bouwgenieurs bv	gewijzigd :	
afmeting :	A1	wijzigingsnummer :	
project :	<b>Canterbury Veld 28 en 29</b>	schaal :	1:50/100
onderdeel:	<b>Verkoopblad blok 28.2 - BNR 839 - Type R.6</b>	status :	definitief
		projectnummer :	1326

**DURA VERMEER**  
Natuur van architectuur  
Dura Vermeer Bouw Midden West BV  
Spaarneweg 31  
Postbus 430  
2100 AK Hoornsteede  
Telefoon: (023) 752 97 00  
Fax: (023) 752 97 90