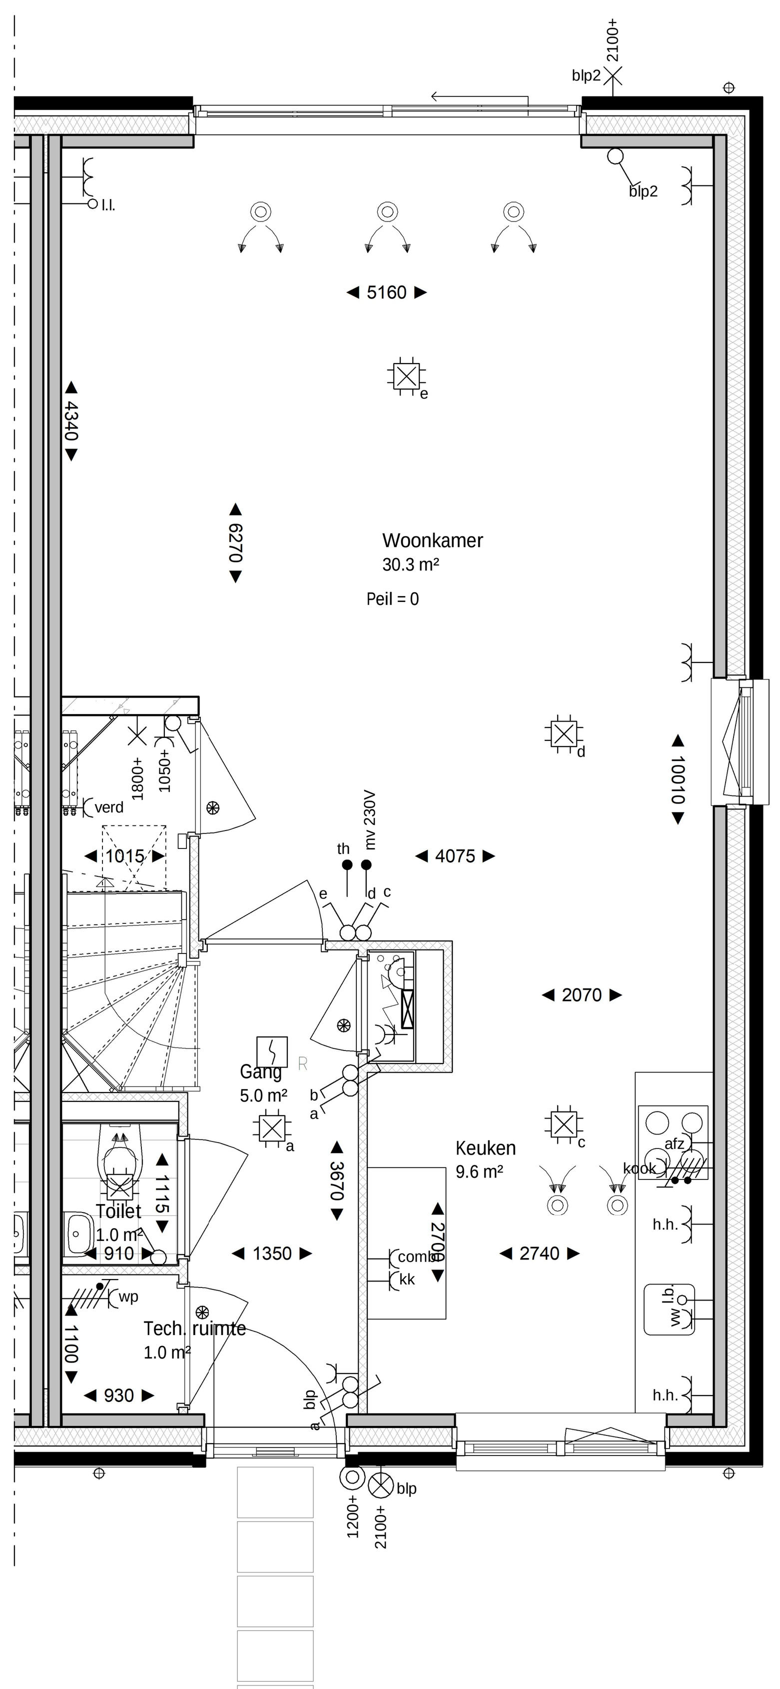

type R.5
Bouwnummer 846

BEGANE GROND
1 : 50

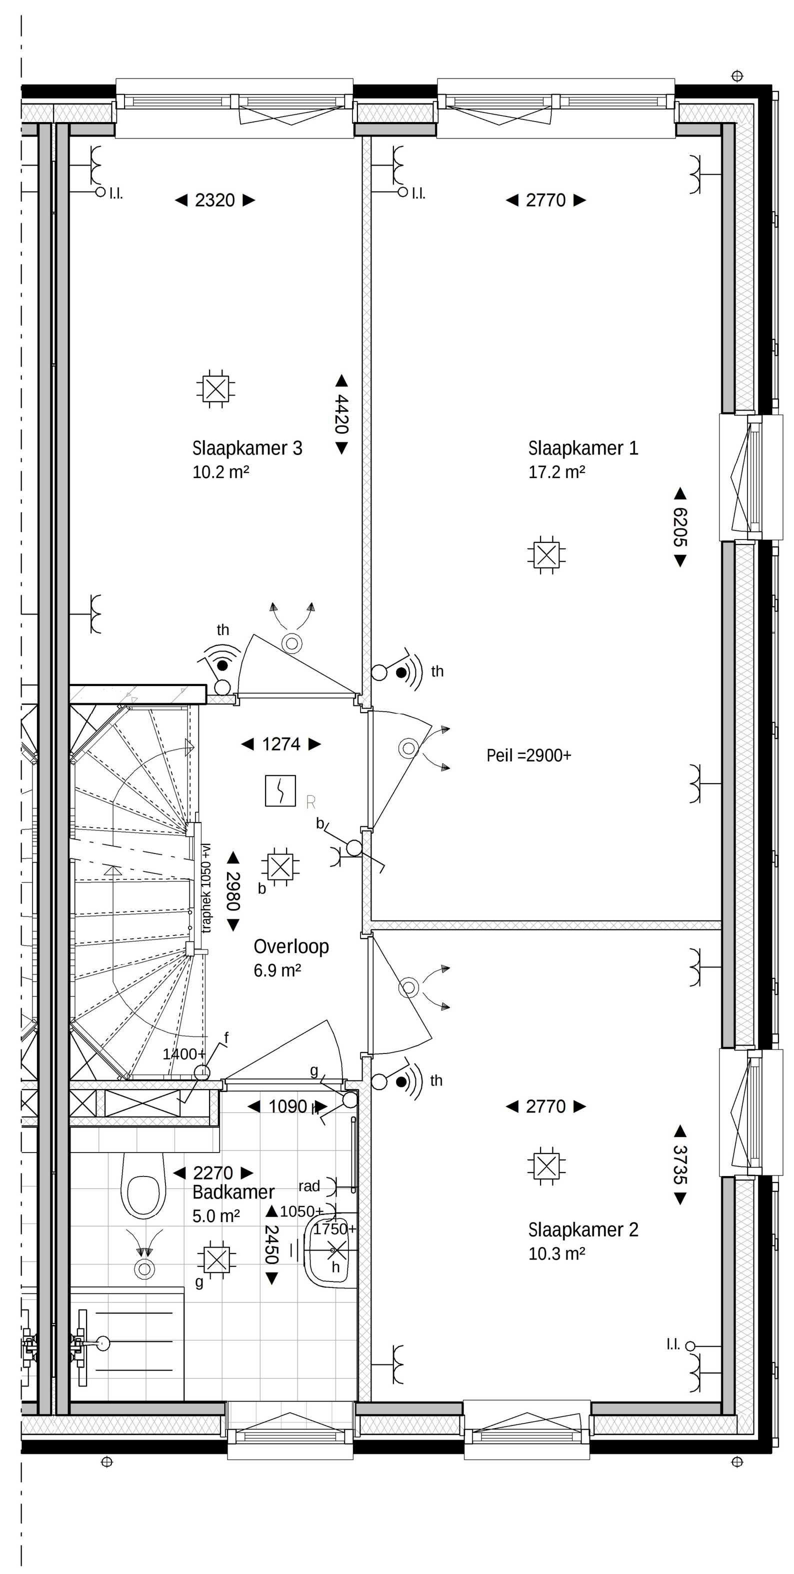

type R.5
Bouwnummer 846

EERSTE VERDIEPING
1 : 50

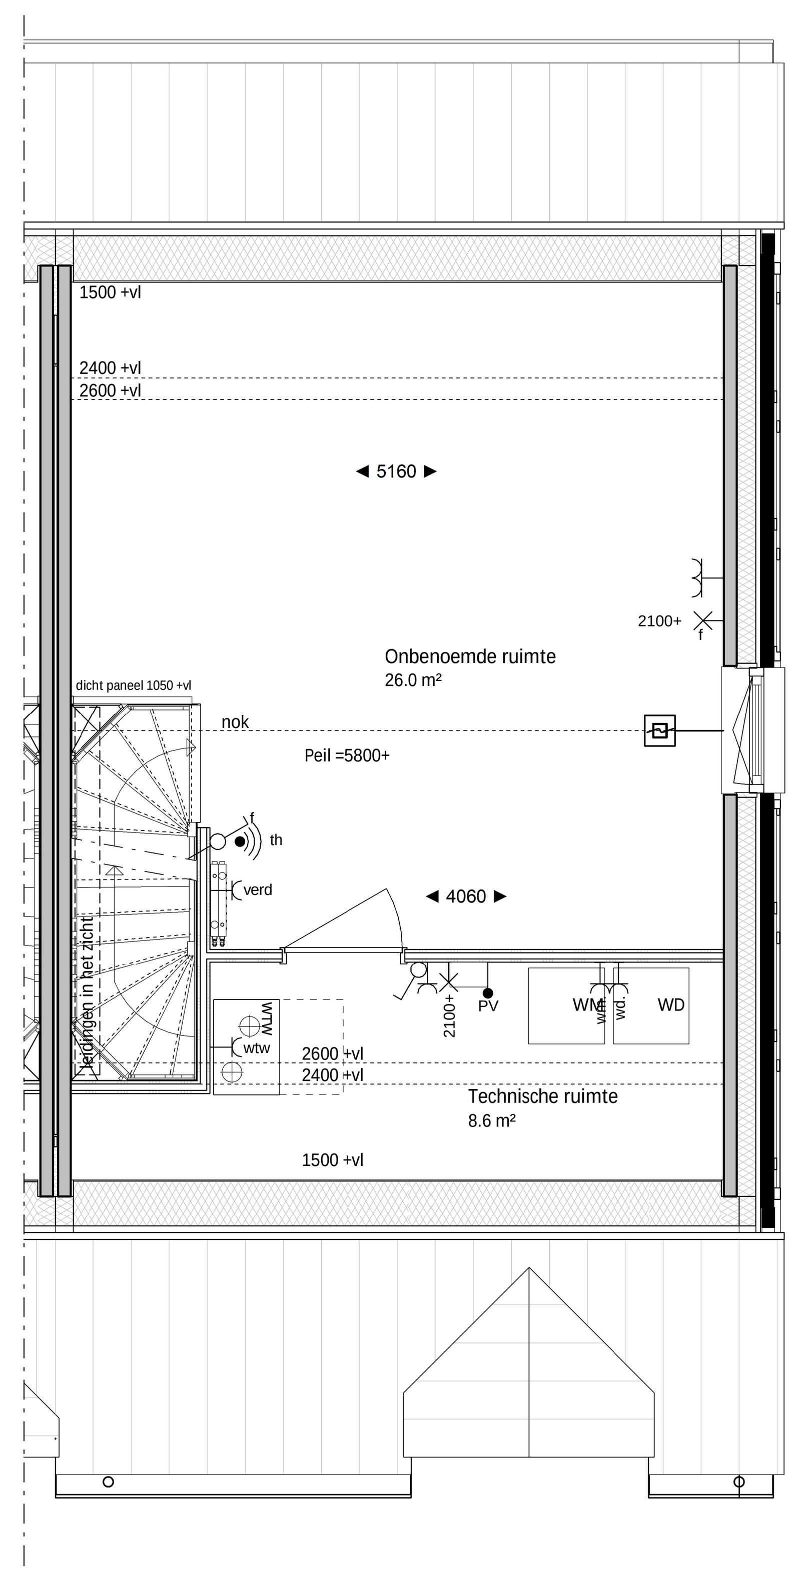

type R.5
Bouwnummer 846

TWEEDE VERDIEPING
1 : 50

Renvooi

Algemeen

Exacte posities dakdoorvoeren worden nader bepaald.

Positie keuken conform Nul-tekening showroom

Badkamers en toiletten op basis van Nul-tekening showroom

Posities en afmetingen van spanten en gordingen t.b.v. de dakconstructie zijn indicatief, de exacte posities worden nader bepaald.

Indien noodzakelijk bevindt zich een stabiliteitswand achter de trap op de beganegrond en 1e verdieping, e.e.a. conform opgave constructeur (ruimte reservering maximaal 150mm dikte)

Positie kruipluik is indicatief, exacte posities worden nader bepaald.

Er is gebruik gemaakt van de krijtstreep methode t.b.v. het daglicht en ventilatie.

Kleuren conform kleuren en materialenstaat.

Exacte posities installaties worden nader bepaald.

WBDBO: Weerstand Brand Doorslag en Brand Overslag

Peil = bovenkant afgewerkte vloer begane grond tegenover NAP: -3.85m
Peil = bovenkant afgewerkte vloer berging tegenover NAP: -3.90m

Installaties in technische ruimte en onbenoemde ruimte zijn op de wand gebouwd

Het aantal PV-panelen hangt af van de oriëntatie ten opzichte van de zon en de grootte van de woning. De positie en het aantal PV-panelen op het tekenwerk zijn derhalve indicatief.

Kleuren & Materialenstaat

Kleuren en materialenstaat bouwveld 28.1 - Rijwoningen		
onderdeel	**materiaal**	**kleur**
schoon gevelmetselwerk	baksteen, wildverband	rood/bruin rusticaal
voegwerk	mortel, iets verdiept 'Tudorstijl'	zandgeel
voegwerk plint, schoorsteen, rollaag voordeur	mortel, iets verdiept 'Tudorstijl'	grijs
geveldragers, lateien	staal	in kleur van de steen
raamdorpelsteen	natuursteen	donkergrijs
onderdorpel entreedeur	composiet	antraciet
dakpannen, nokvorsten en hoekkepers	vlakke keramische pan	antraciet genuanceerd
afwerking voorzijde dakkapellen	rockpanel	steengrijs
zijwangen dakkapellen	rockpanel in stroken 300mm	steengrijs
zijwangen muurkapellen	steenstrips	rood/bruin rusticaal
voordeur	hout, dekkend geschilderd	beigegrijs
kozijnen incl. draaiende delen	hout, dekkend geschilderd	ivoor
schuifpui rijwoning	aluminium	ivoor
hemelwaterafvoer, mastgoot, vergaarbak en beugels	aluminium	ombergrijs
hemelwaterafvoer achterzijde rijwoning	PVC	grijs
houtwerk, gevelbeplanking	hout, dekkend geschilderd	vergrijsd houtkleurig
PV-panelen	Metaal/glas	zwart/blauw
berging rijwoningen	hout, dekkend geschilderd	antraciet

Bouwkundig

- kalkzandsteen
- prefab beton
- isolatie
- metselwerk
- lichte scheidingswand
- metalstud-wand
- houtskeletbouw-wand
- entree woning
- beldrukker
- deurbel
- buitenlamp aanzicht
- rookmelder
- licht (aansluit) punt plafond
- licht (aansluit) punt wand
- licht (aansluit) punt wand (armatuur)
- enkelpolige schakelaar
- serieschakelaar
- wisselschakelaar
- contactdoos enkelvoudig
- contactdoos tweevoudig
- perilex stopcontact tbv warmtepomp en kookstel
- aansluitpunt niet bedraad
- aansluitpunt bedraad
- th draadloos radiografisch thermostaat

- ventilatie afvoer plafond
- ventilatie afvoer wand opbouw
- ventilatie aanvoer plafond
- ventilatie aanvoer wand opbouw
- constructief spant
- tegelwerk (conform showroom)
- tegelwerk, verdiept of op afschot tpv douche (afvoer met draingoot)
- hangtoilet
- fontein
- wastafel
- meterkast
- wm opstelplaats wasmachine
- wd opstelplaats wasdroger
- wtw opstelplaats wtw-unit
- verdeler vloerverwarming
- rad radiator
- contactdoos enkelvoudig voor afzuigkap
- aansluitpunt bedraad voor thermostaat
- aansluitpunt bedraad voor bediening mechanische ventilatie
- loze leiding tbv boiler
- douchekraan
- hemelwaterafvoer
- dicht paneel t.p.v. binnendeur

type R.5
bouwnummer 846

VOORGEVEL
1 : 100

type R.5
bouwnummer 846

RECHTER ZIJGEVEL
1 : 100

type R.5
bouwnummer 846

ACHTERGEVEL
1 : 100

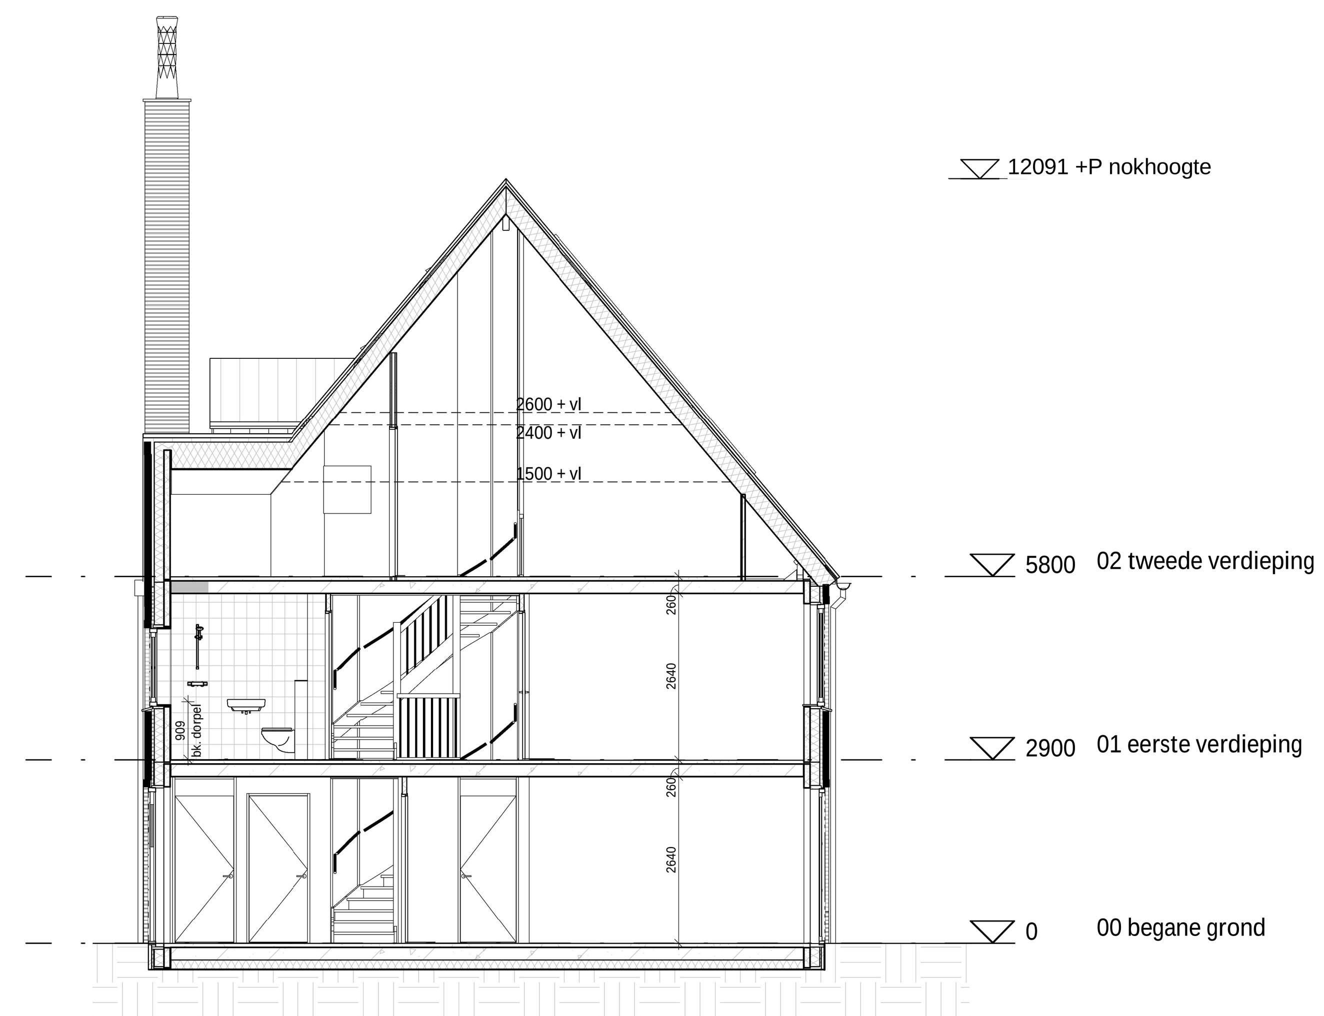

DOORSNEDE
1 : 100

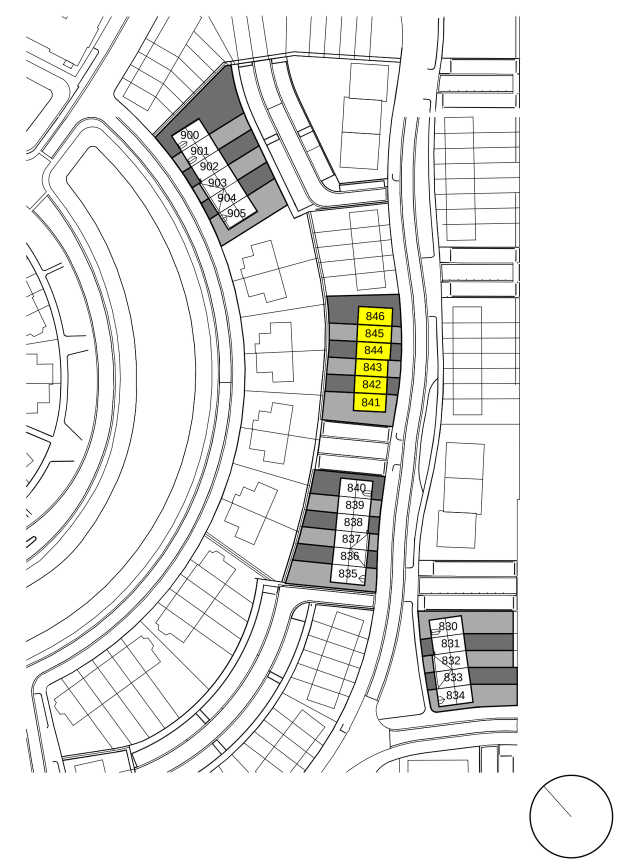

TudorPark
— excellent living —

DURA VERMEER
Waarmaken van ambities

Dura Vermeer Bouw Midden West BV

Spaarneweg 31
Postbus 439
2100 AK Heemstede
Telefoon: (023) 752 97 00
Fax: (023) 752 97 80

tek. nr :	**BV.BNR846**	fase :	**Verkoop**
gezien :		datum :	26-05-2021
getekend :	VDNDP Bouwingenieurs bv	gewijzigd :	
afmeting :	A1	wijzigingsnummer :	

project : **Canterbury Veld 28 en 29**

onderdeel: **Verkoopblad blok 28.1 - BNR 846 - Type R.5**

schaal
1:50/100
status
definitief
projectnummer
1326