



type V.5 sp
Bouwnummer 901

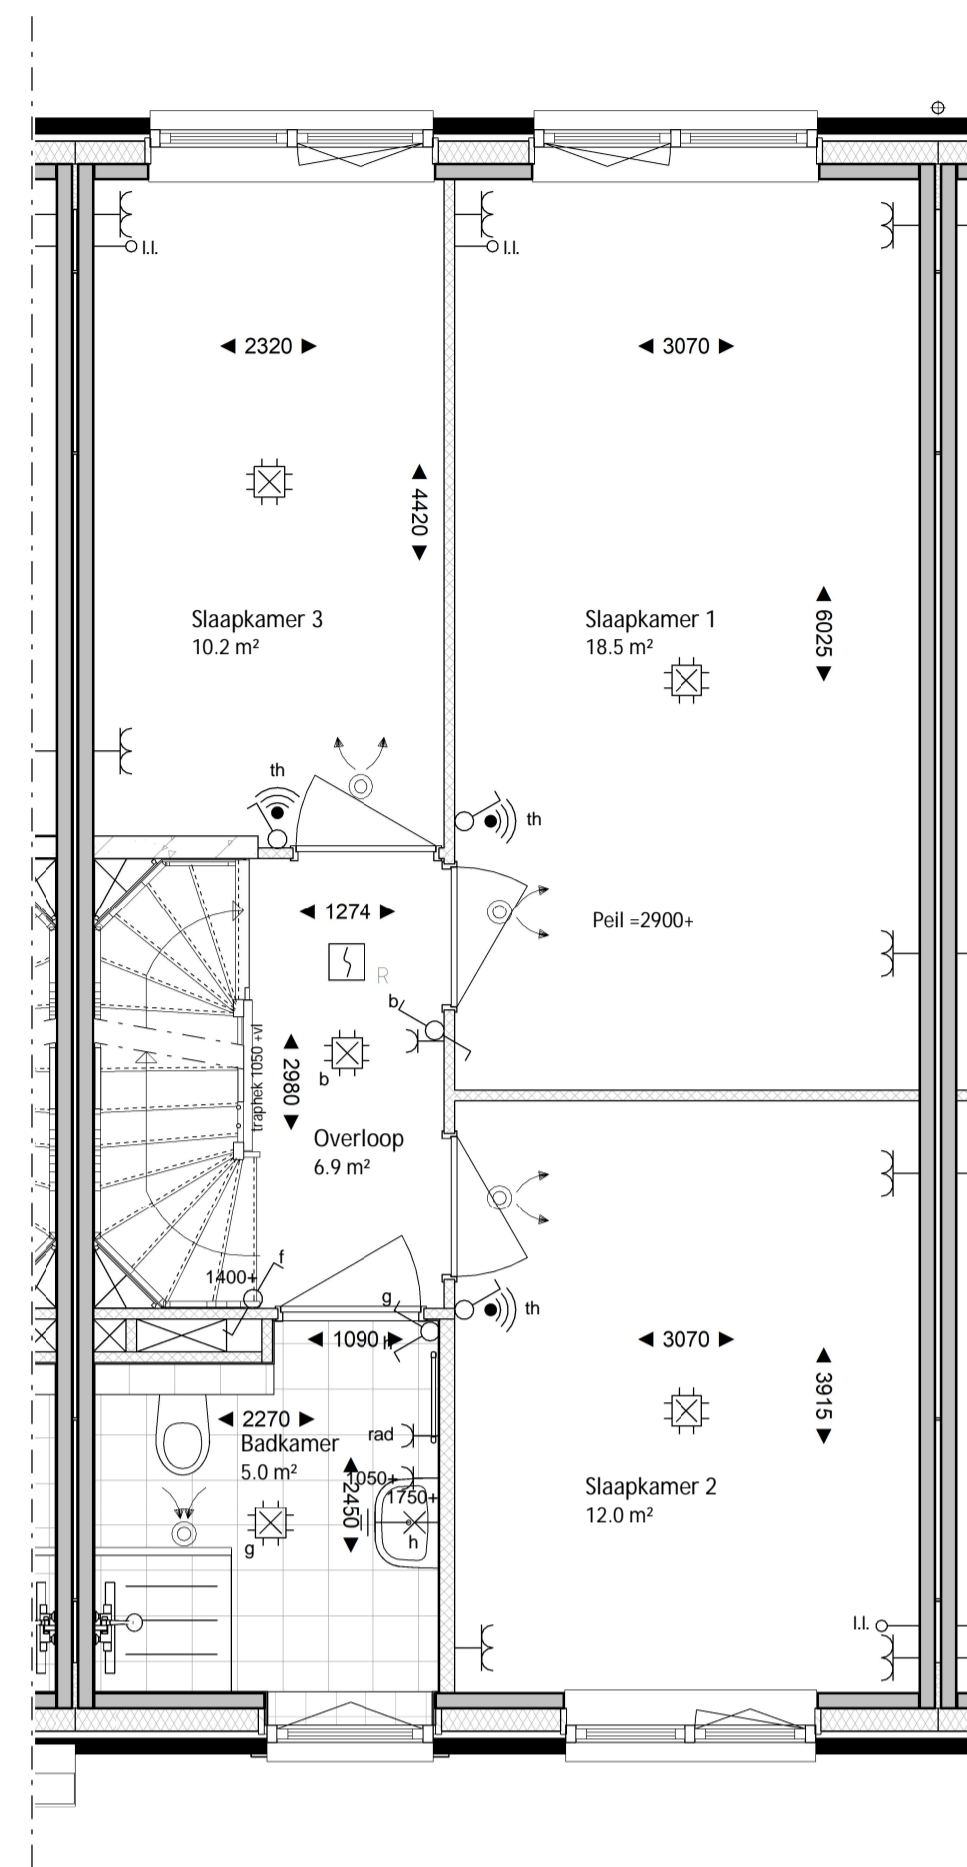

type V.5 sp
Bouwnummer 901

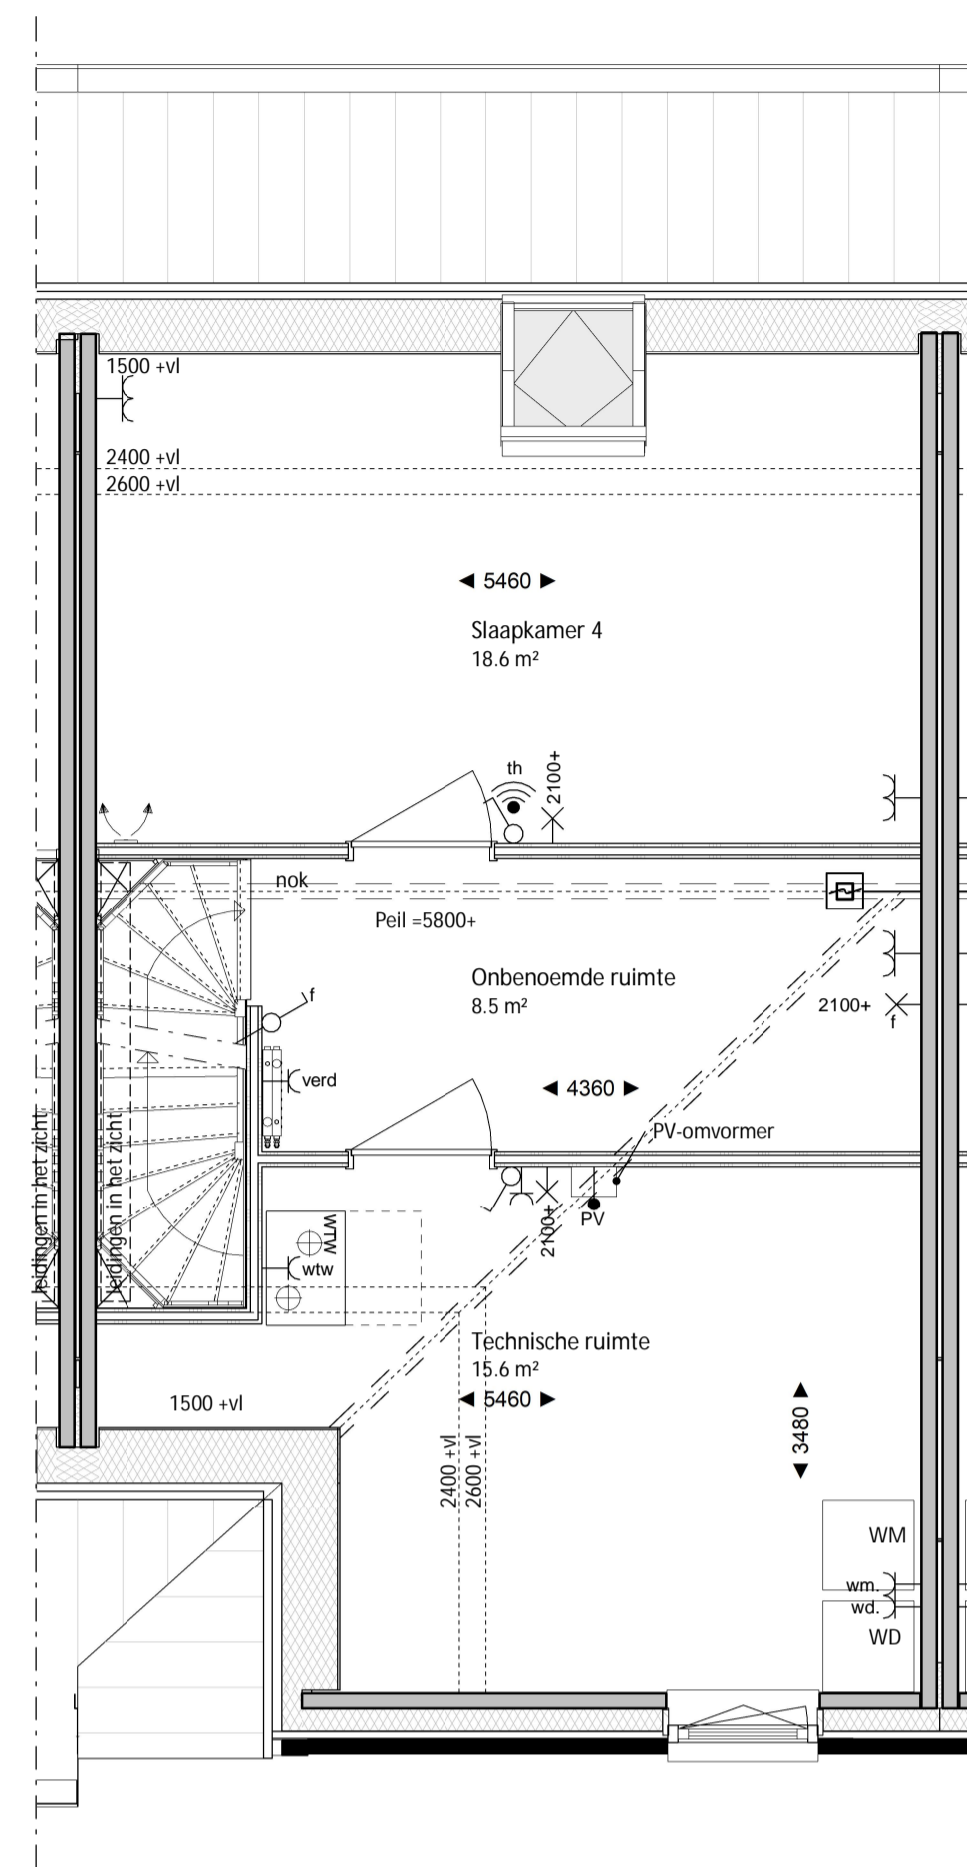

type V.5 sp
Bouwnummer 901

Renvooi

Algemeen

Exacte posities dakdoorvoeren worden nader bepaald.

Positie keuken conform Nul-tekening showroom

Badkamers en toiletten op basis van Nul-tekening showroom

Posities en afmetingen van spanten en gordingen t.b.v. de dakconstructie zijn indicatief, de exacte posities worden nader bepaald.

Indien noodzakelijk bevindt zich een stabiliteitswand achter de trap op de begane grond en 1^e verdieping, e.o.a. conform opgave constructeur (ruimte reservering maximaal 150mm dikte)

Positie kruipruik is indicatief, exacte posities worden nader bepaald.

Er is gebruik gemaakt van de krijgstreep methode t.b.v. het daglicht en ventilatie.

Kleuren conform Kleuren en materiaalstaat.

Exacte posities installaties worden nader bepaald.

WBDBO: Weerstand Brand Doorslag en Brand Overslag

Peil = bovenkant afgewerkte vloer begane grond tegenover NAP: -3.85m

Peil = bovenkant afgewerkte vloer berging tegenover NAP: -3.90m

Installaties in technische ruimte en onbenoemde ruimte zijn op de wand gebouwd

Het aantal PV-panelen hangt af van de oriëntatie ten opzichte van de zon en de grootte van de woning. De positie en het aantal PV-panelen op het tekenwerk zijn derhalve indicatief.

Bouwkundig

	kalkzandsteen		ventilatie afvoer plafond
	prefab beton		ventilatie afvoer wand opbouw
	isolatie		ventilatie aanvoer plafond
	metselwerk		ventilatie aanvoer wand opbouw
	lichte scheidingwand		constructief spant
	metalstud-wand		tegelwerk (conform showroom)
	houtskeletbouw-wand		tegelwerk, verdiept of op afschot tpv douche (afvoer met draingoot)
	entree woning		hangtoilet
	belddrukker		fontein
	deurbel		wastafel
	buitenlamp aanzicht		meterkast
	rookmelder		opstelplaats wasmachine
	licht (aansluit) punt plafond		opstelplaats wtw-unit
	licht (aansluit) punt wand		verdeeler vloerverwarming
	licht (aansluit) punt wand (armatuur)		radiator
	enkelpolige schakelaar		contactdoos enkelvoudig voor afzuigkap
	serie-schakelaar		aansluitpunt bedraad voor thermostaat
	wisselschakelaar		aansluitpunt bedraad voor bediening mechanische ventilatie
	contactdoos enkelvoudig		loze leiding tbv boiler
	contactdoos tweevoudig		douchekraan
	perilex stopcontact tbv warmtepomp en kookstel		hemelwaterafvoer
	aansluitpunt niet bedraad		dicht paneel t.p.v. binnendeur
	aansluitpunt bedraad		
	draadloos radiografisch thermostaat		

BEGANE GROND

1 : 50

EERSTE VERDIEPING

1 : 50

TWEDE VERDIEPING


1 : 50



type V.5 sp
Bouwnummer 901

VOORGEVEL


1 : 100

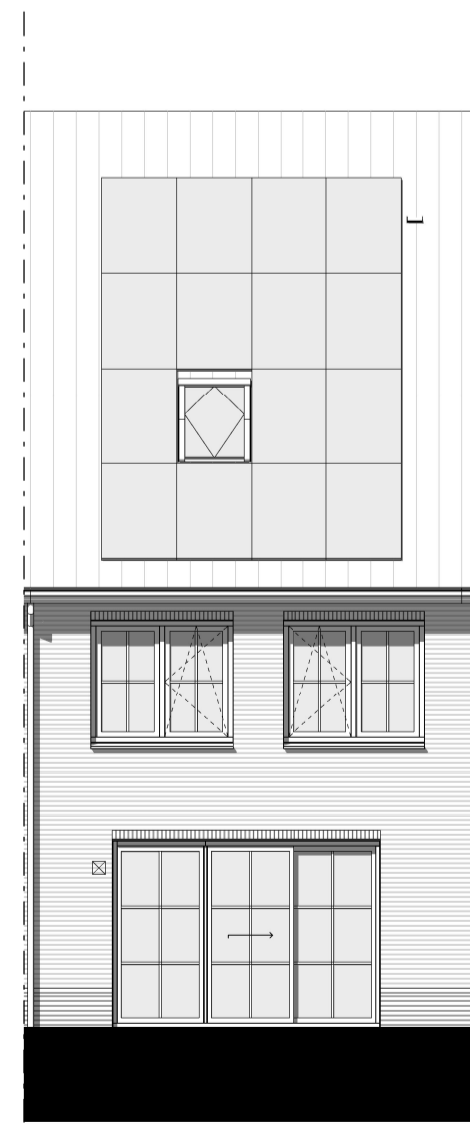

type V.5 sp
Bouwnummer 901

ACHTERGEVEL

1 : 100

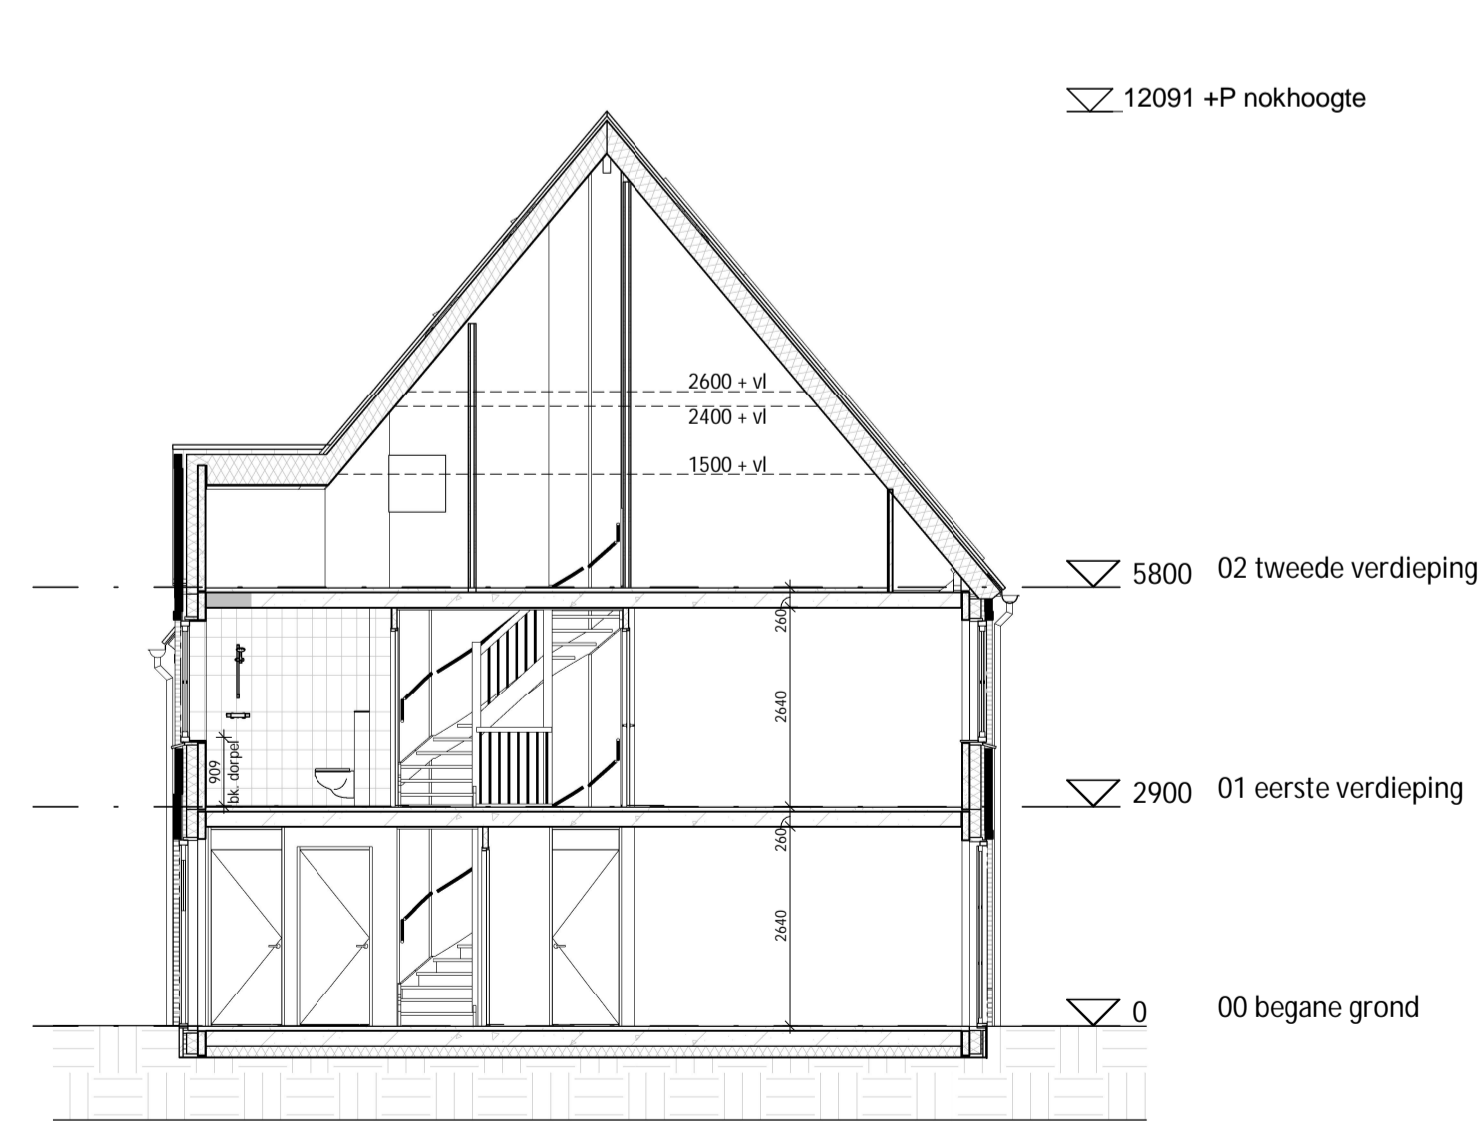

DOORSNEDE

1 : 100



TudorPark
— excellent living —

tek. nr. : **BV.BNR901** fase : **Verkoop**

gezien : _____ datum : 26-05-2021

getekend : VDNDP Bouwgenieurs bv gewijzigd : _____

afmeting : A1 wijzigingsnummer : _____

project : **Canterbury Veld 28 en 29**

onderdeel: **Verkoopblad blok 29.1 - BNR 901 - Type V.5sp**

schaal: 1:50/100
status: definitief
projectnummer: 1326

Dura Vermeer | Spaarneweg 31 | Postbus 430 | 2100 AK Hoernstede | Telefoon: (023) 752 97 00 | Fax: (023) 752 97 90