

## Renvooi


### Algemeen

Exacte posities dakdoorvoeren worden nader bepaald.  
 Positie keuken conform Nul-tekening showroom  
 Badkamers en toiletten op basis van Nul-tekening showroom  
 Posities en afmetingen van spanten en gordingen t.b.v. de dakconstructie zijn indicatief, de exacte posities worden nader bepaald.  
 Stabiliteitswand achter trap op de begane grond en 1e verdieping conform opgegeven constructeur. Dikte wand maximaal 150mm.  
 Positie kruipruimte is indicatief, exacte posities worden nader bepaald.  
 Er is gebruik gemaakt van de krijtsreep methode t.b.v. het daglicht en ventilatie.  
 Kleuren conform kleuren en materiaalstaat.  
 Exacte posities installaties worden nader bepaald.  
 WBDBO: Weerstand Brand Doorslag en Brand Overslag  
 Peil = bovenkant afgewerkte vloer begane grond tegenover NAP: -3.85m  
 Technische installatie 2e verdieping is in het zicht

### Bouwkundig

|  |   |  |   |
|--|---|--|---|
|  | kalkzandsteen                                     |  | ventilatie afvoer plafond   |
|  | prefab beton                                      |  | ventilatie afvoer wand opbouw   |
|  | isolatie  |  | ventilatie aanvoer plafond  |
|  | metselwerk  |  | ventilatie aanvoer wand opbouw  |
|  | lichte scheidingswand                             |  | constructief spant  |
|  | metselstud-wand                                   |  | tegelwerk (conform showroom)  |
|  | houtskelbouw-wand                                 |  | tegelwerk, verdiept of op afschot t.p.v. douche (afvoer met drainage) |
|  | entree woning                                     |  | hangtoilet  |
|  | bidrucker   |  | fontein   |
|  | deurbel   |  | wastafel  |
|  | buitenlamp aanzicht                               |  | meterkast   |
|  | rookmelder  |  | opstelplaats wasmachine   |
|  | licht (aansluit) punt plafond                     |  | opstelplaats wasdroger  |
|  | licht (aansluit) punt wand                        |  | opstelplaats wtw-unit   |
|  | licht (aansluit) punt wand (armatuur)             |  | verdeler vloerverwarming  |
|  | enkelpolige schakelaar                            |  | radiator  |
|  | serieschakelaar                                   |  | contactdoos enkelvoudig voor afzuigkap                                |
|  | wisselschakelaar                                  |  | aansluitpunt bedraad voor thermostaat                                 |
|  | contactdoos enkelvoudig                           |  | radiografische thermostaat  |
|  | contactdoos tweevoudig                            |  | aansluitpunt bedraad voor bediening mechanische ventilatie            |
|  | perilex stopcontact t.b.v. warmtepomp en kookstel |  | loze leiding t.b.v. boiler  |
|  | aansluitpunt niet bedraad                         |  | douchekraan   |
|  | aansluitpunt bedraad                              |  | hemelwaterafvoer  |
|  |   |  | binnendeur met bovenpaneel  |
|  |   |  | binnendeur zonder bovenpaneel   |

| Kleuren & Materiaalstaat   |                                    |                        |
|--|------------------------------------|------------------------|
| Kleuren en materiaalstaat bouwveld 29 - twee-onder-een-kapwoningen |                                    |                        |
| onderdeel  | materiaal                          | kleur                  |
| schoon gevelmetselwerk   | baksteen, wildverband              | rood gemeleerd bezand. |
| voegwerk   | mortel, iets verdiept "Tudorstijl" | zandgeel               |
| voegwerk plint, schoonsteen, rollaag voordeur                      | mortel, iets verdiept "Tudorstijl" | grijs                  |
| geveldraggers, lateien   | staal                              | in kleur van de steen  |
| raamdorpelsteen  | natuursteen                        | donkergrijs            |
| onderdorpel entreedeur   | composiet                          | antraciet              |
| dakpannen, nokvorsten en hoekkepers                                | vlakke keramische pan              | antraciet genuanceerd  |
| voordeur   | hout, dekkend geschilderd          | beigegrijs             |
| kozijnen incl. draaiende delen                                     | hout, dekkend geschilderd          | ombergrijs             |
| opengaande deuren  | hout, dekkend geschilderd          | ombergrijs             |
| hemelwaterafvoer, mastgoot, vergaarkab en beugels                  | aluminium                          | ombergrijs             |
| houtwerk t.p.v. dakoverstekken                                     | hout, dekkend geschilderd          | ombergrijs             |
| PV-panelen   | Metaal/glas                        | zwart/blauw            |

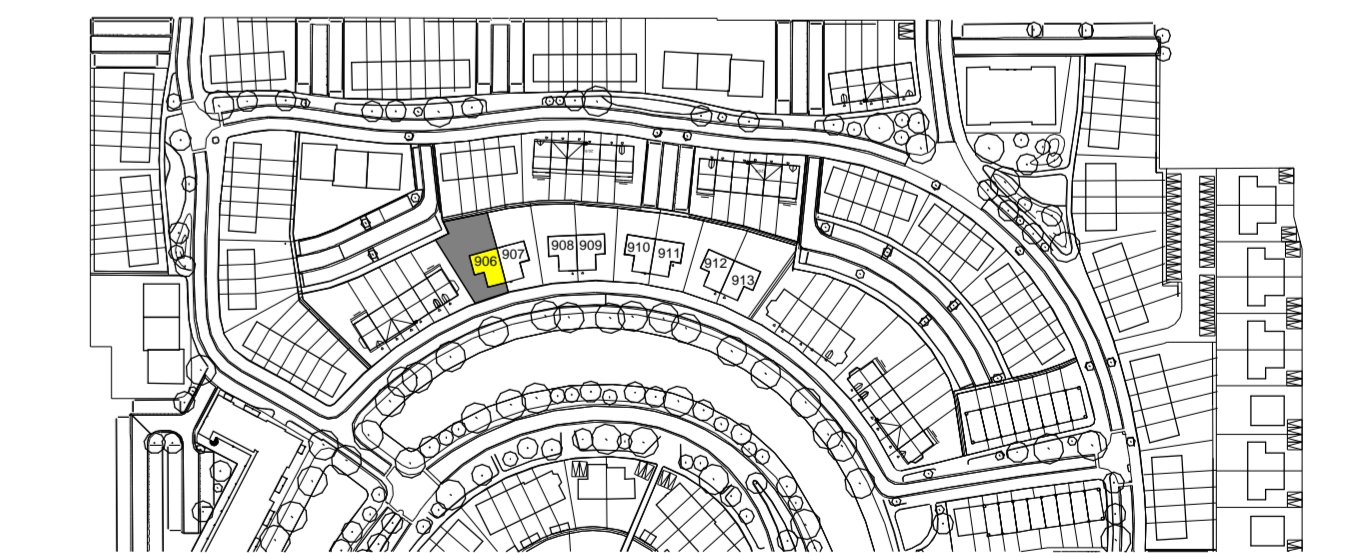

**TudorPark**  
— excellent living —



Dura Vermeer Bouw Midden West BV  
 Spaarneweg 31  
 2142 EN Oudheusden  
 Postbus 439  
 2100 AK Heemstede  
 Telefoon: (023) 752 97 00

tek. nr. : **V-101-906** fase : **Verkoop**

gebruik : datum : 02-06-2021

gesteld : DVB/MW gewijzigd :

afmeting : A1+ wijzigingsnummer :

project : **Canterbury**

onderdeel: **Type O.2**

**Bouwnummer 906**

schaal  
 1:50/1:100  
 definitief  
 Definitief  
 projectnummer  
 1326