



BEGANE GROND
1 : 50

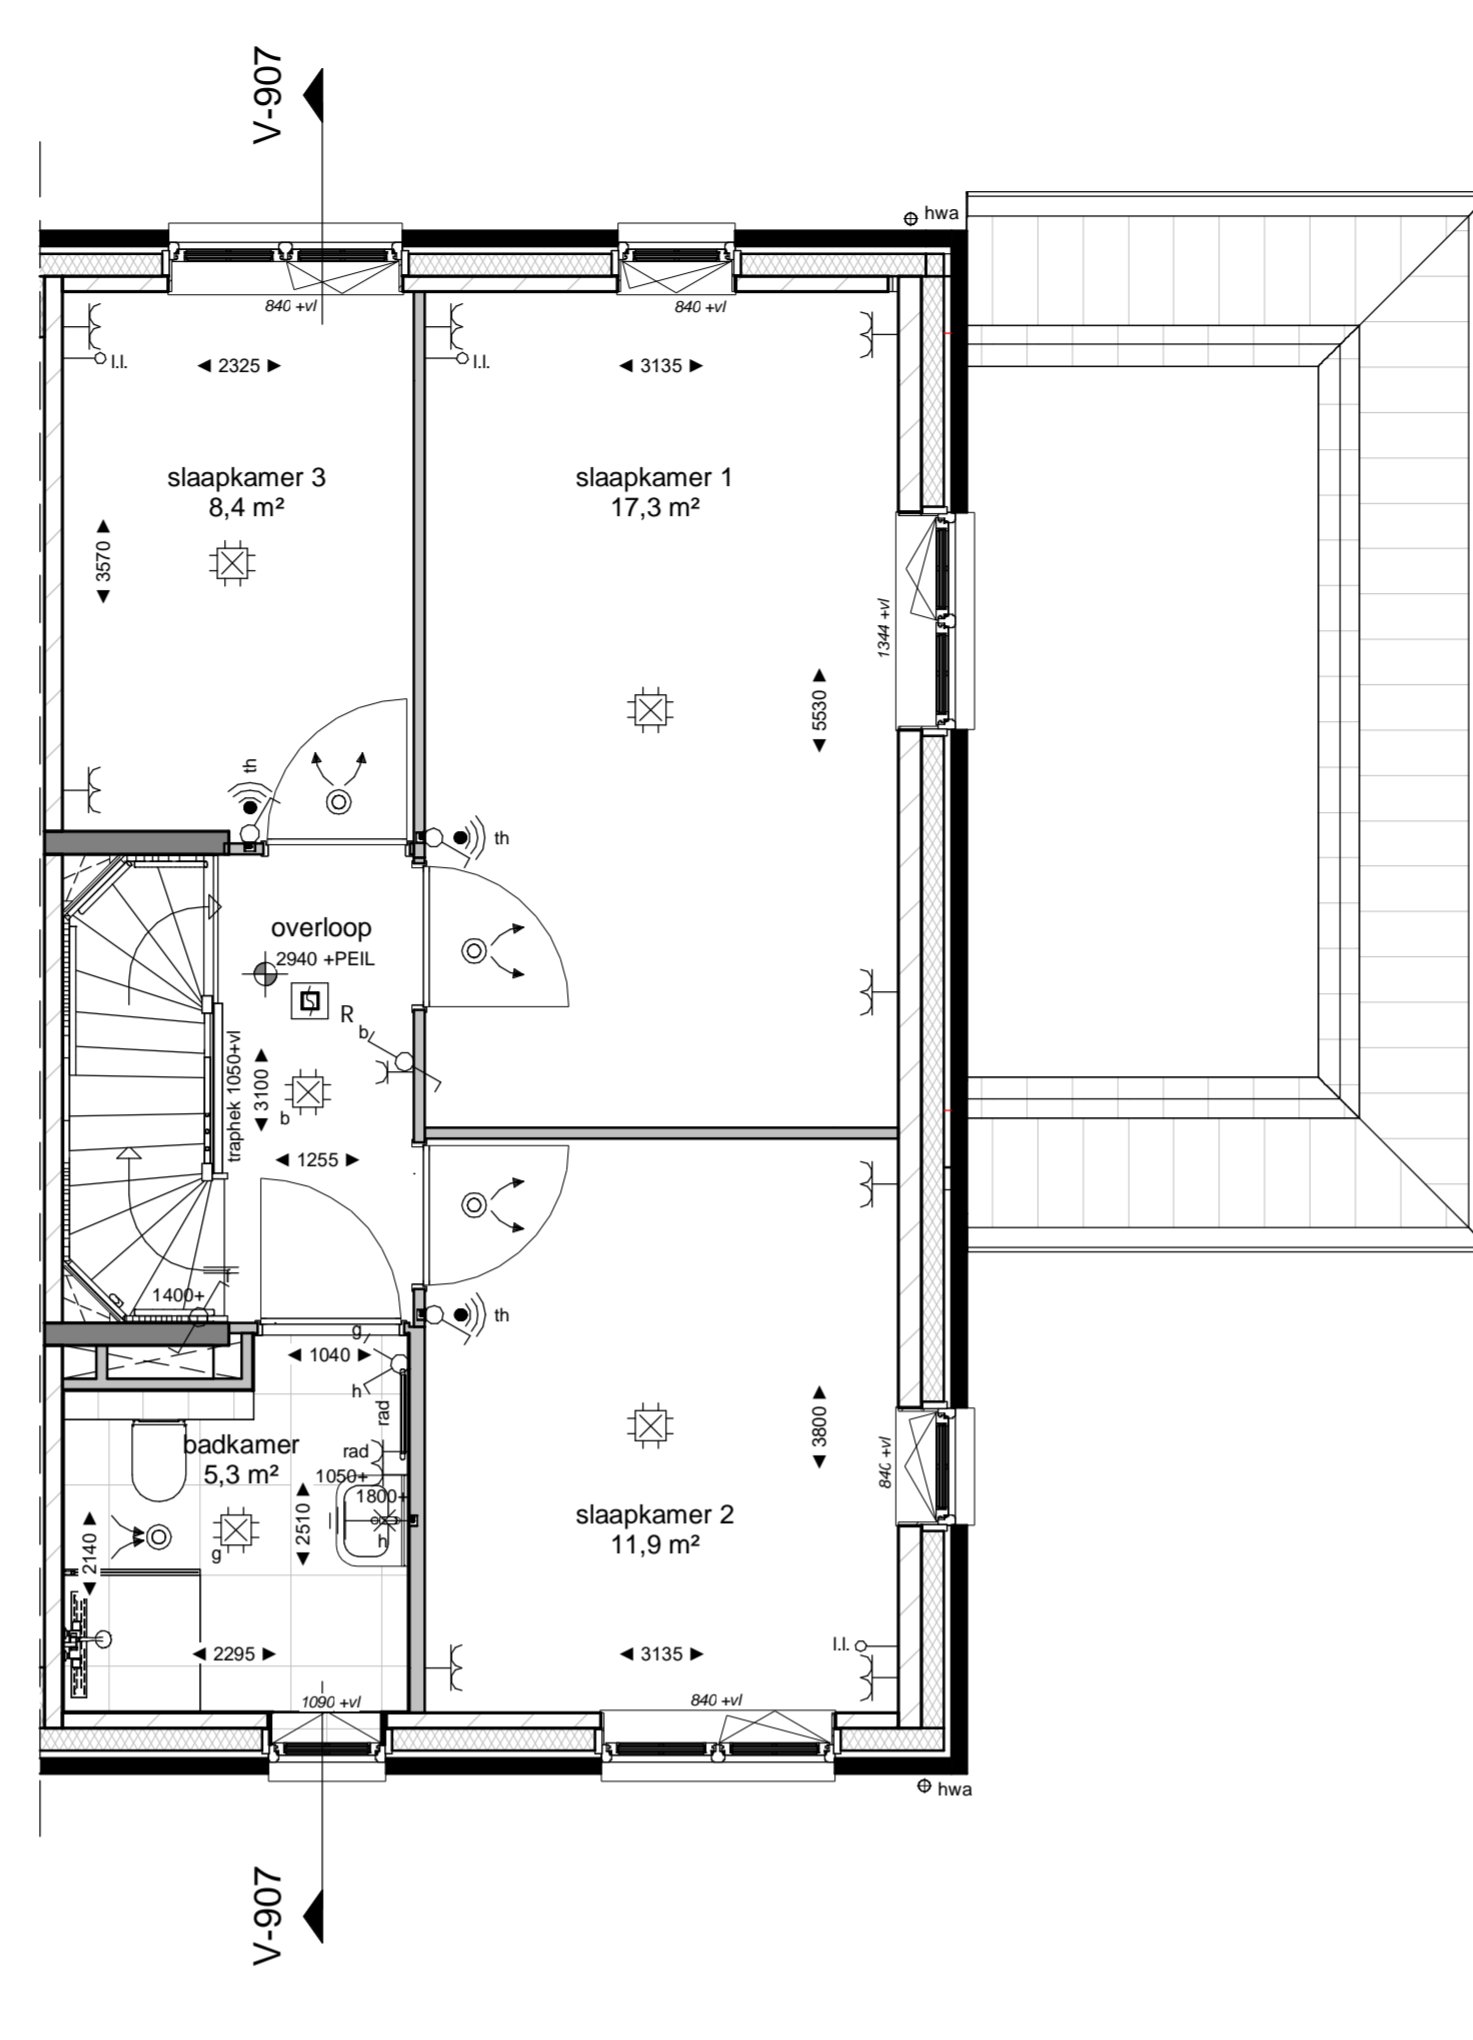

EERSTE VERDIEPING
1 : 50

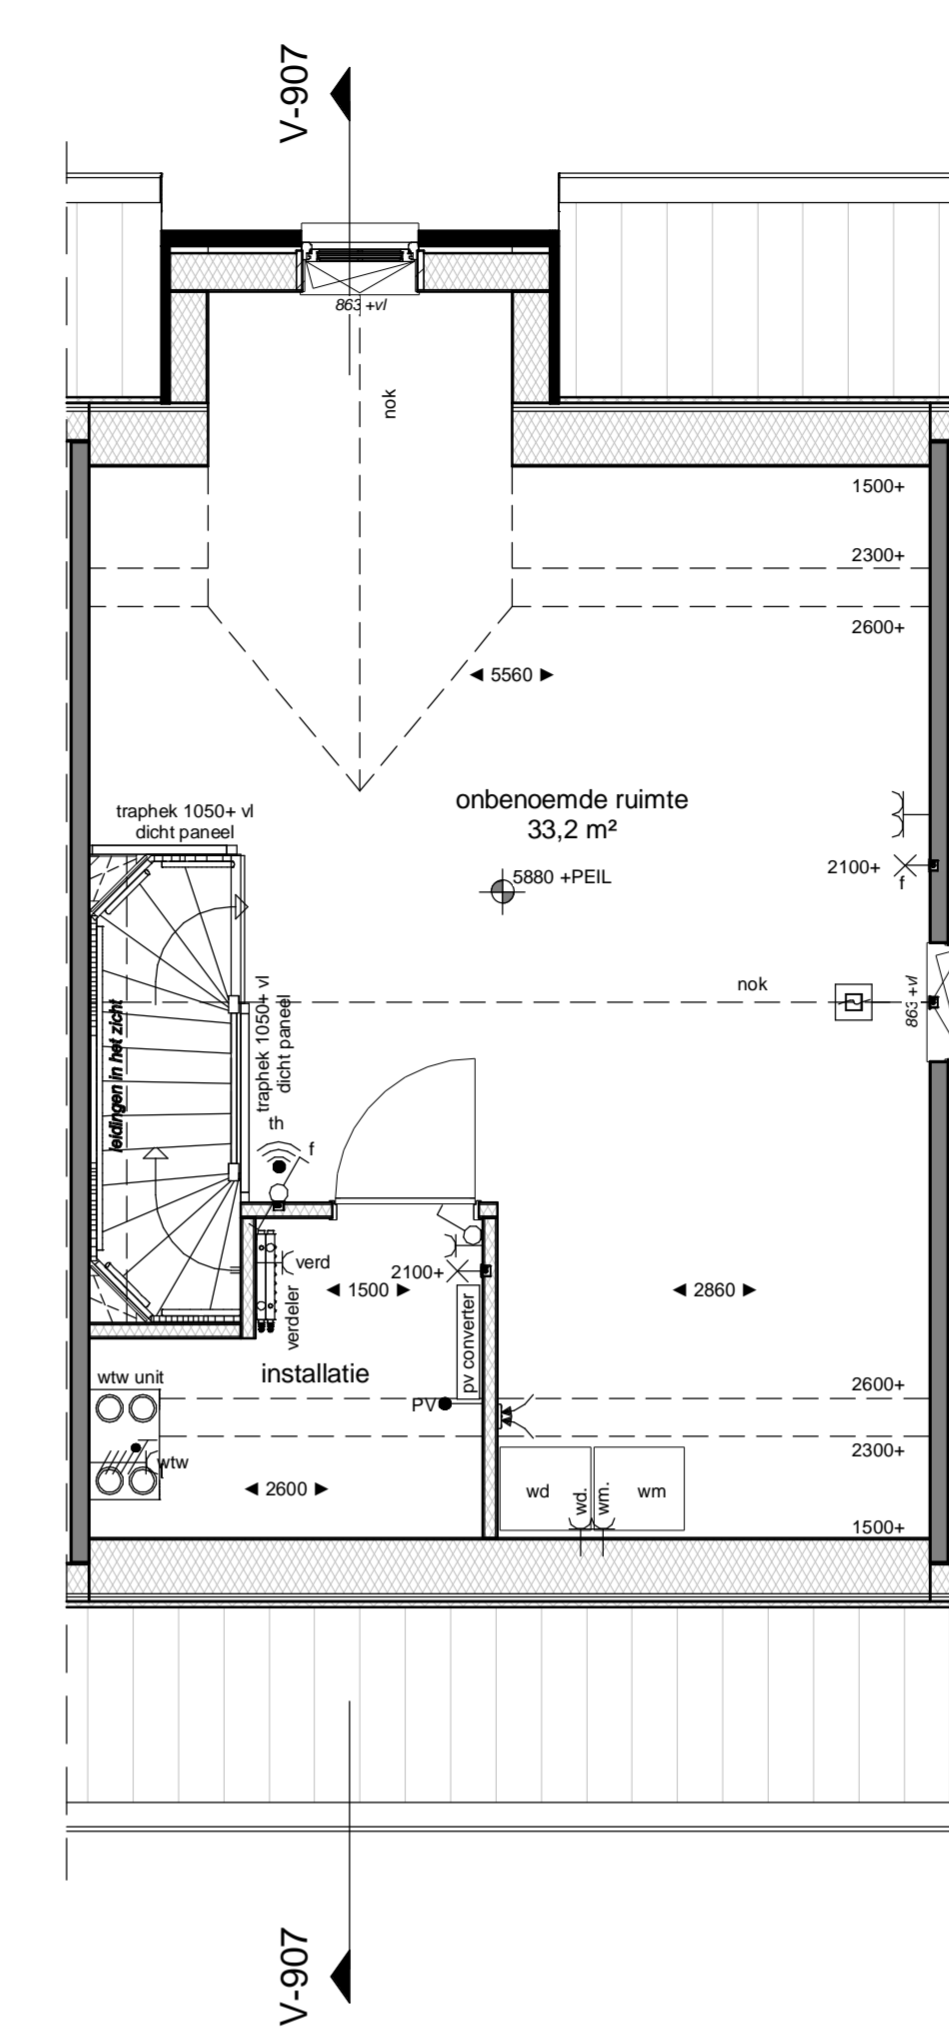

TWEDE VERDIEPING
1 : 50




VOORGEVEL
1 : 100



RECHTERGEVEL
1 : 100



ACHTERGEVEL
1 : 100

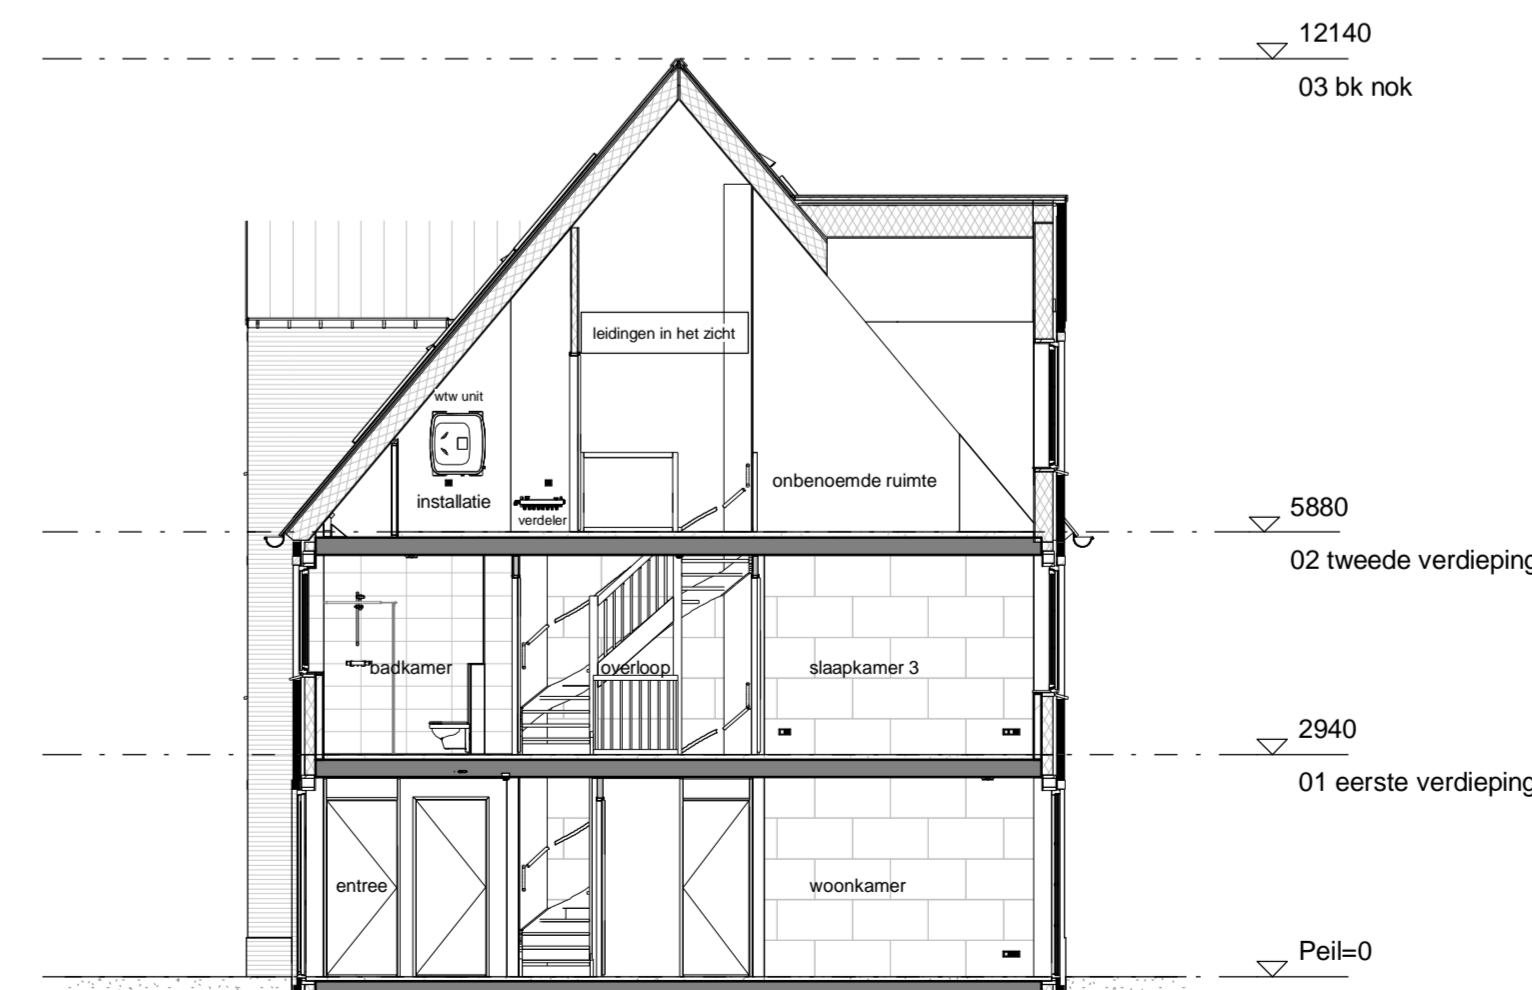

DOORSNEDE V-907
1 : 100

Renvooi


Algemeen

Exacte posities dakdoervoeren worden nader bepaald.
 Positie keuken conform Nul-tekening showroom
 Badkamers en toiletten op basis van Nul-tekening showroom
 Posities en afmetingen van spanten en gordingen t.b.v. de dakconstructie zijn indicatief, de exacte posities worden nader bepaald.
 Stabiliteitswand achter trap op de begane grond en 1e verdieping conform opgave constructeur. Dikte wand maximaal 150mm.
 Positie kruipruik is indicatief, exacte posities worden nader bepaald.
 Er is gebruik gemaakt van de krijstreep methode t.b.v. het daglicht en ventilatie.
 Kleuren conform Kleuren en materialenstaat.
 Exacte posities installaties worden nader bepaald.
 WBDBO: Weerstand Brand Doorstag en Brand Overstag
 Peil = bovenkant afgewerkte vloer begane grond tegenover NAP: -3.85m
 Technische installatie 2e verdieping is in het zicht

Bouwkundig

	kalkzandsteen		ventilatie afvoer plafond
	prefab beton		ventilatie afvoer wand opbouw
	isolatie		ventilatie aanvoer plafond
	metselwerk		ventilatie aanvoer wand opbouw
	lichte scheidingwand		constructief spant
	metselwerk		tegelwerk (conform showroom)
	houtskalebouw-wand		tegelwerk, verdiept of op afschot t.p.v. douche (afvoer met dringout)
	entree woning		hangtoilet
	beeldruiker		fontein
	deurbel		wastafel
	buitenlamp aanzicht		meterkast
	rookmelder		w/m
	licht (aansluit) punt plafond		w/d
	licht (aansluit) punt wand		w/h
	licht (aansluit) punt wand (armatuur)		verdeler vloerverwarming
	enkelpolige schakelaar		rad
	serieschakelaar		contactdoos enkelvoudig voor afzuigkap
	wisselschakelaar		aansluitpunt bedraad voor thermostaat
	contactdoos enkelvoudig		radiografische thermostaat
	contactdoos tweevoudig		aansluitpunt bedraad voor bediening mechanische ventilatie
	perilex stopcontact t.b.v. warmtepomp en kookstel		loze leiding t.b.v. boiler
	aansluitpunt niet bedraad		douchekraan
	aansluitpunt bedraad		h/w
			hemelwaterafvoer
			binnendeur met bovenpaneel
			binnendeur zonder bovenpaneel

Kleuren & Materialenstaat		
Kleuren en materialenstaat bouwveld 29 - twee-onder-een-kapwoningen		
onderdeel	materiaal	kleur
schoon gevelmetselwerk	baksteen, wildverband	rood gemeleerd bezand.
voegwerk	mortel, iets verdiept "Tudorstijl"	zandgeel
voegwerk plint, schoorsteen, rollaag voordeur	mortel, iets verdiept "Tudorstijl"	grijs
gevelzagers, latieën	staal	in kleur van de steen
raamdorpelsteen	natuursteen	donkergrijs
onderdorpel entreedeur	composiet	antraciet
dakpannen, nokvorsten en hoekkepers	vlakke keramische pan	antraciet genuanceerd
voordeur	hout, dekkend geschilderd	baliegrijs
kocijnen incl. draaiende delen	hout, dekkend geschilderd	ombergrijs
openslaande deuren	hout, dekkend geschilderd	ombergrijs
hemelwaterafvoer, mastgoot, vergaarbak en beugels	aluminium	ombergrijs
houtwerk t.p.v. dakoverstekken	hout, dekkend geschilderd	ombergrijs
PV-panelen	Metaal/glas	zwart/blauw

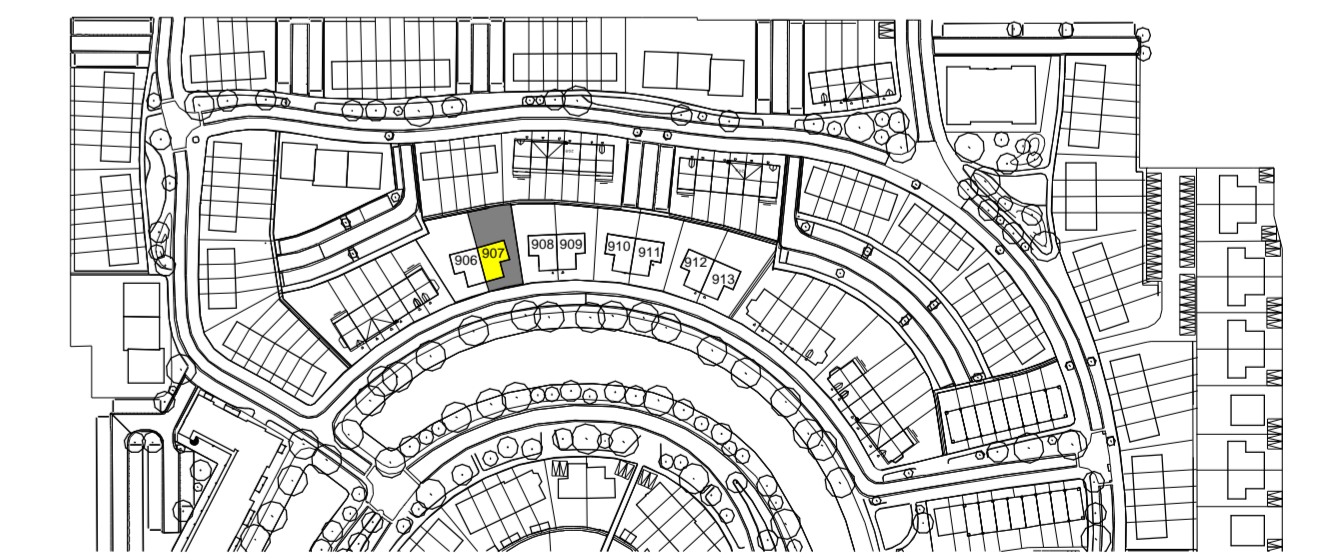

TudorPark
— excellent living —



Dura Vermeer Bouw Midden West BV
 Spaarneweg 31
 2142 EN Cuijkus
 Postbus 439
 2100 AK Heemstede
 Telefoon: (023) 752 97 00

tek. nr : **V-101-907** fase : **Verkoop**

gaten : datum : 02-06-2021

gesteld : DVB/MW gewistgd :

afmeting : A1+ wijzigingsnummer :

project : **Canterbury**

onderdeel: **Type O.1**

Bouwnummer 907

schaal
1:50/1:100
Definitief
1326