

Renvooi

Algemeen

Exacte posities dakdoorvoeren worden nader bepaald.
 Positie keuren conform Nul-tekening showroom
 Badkamers en toiletten op basis van Nul-tekening showroom
 Posities en afmetingen van spanten en gordingen t.b.v. de dakconstructie zijn indicatief, de exacte posities worden nader bepaald.
 Stabiliteitswand achter trap op de begane grond en 1e verdieping conform opgave constructeur. Dikte wand maximaal 150mm.
 Positie kruipruik is indicatief, exacte posities worden nader bepaald.
 Er is gebruik gemaakt van de krijstreep methode t.b.v. het daglicht en ventilatie.
 Kleuren conform Kleuren en materialenstaat.
 Exacte posities installaties worden nader bepaald.
 WBDBO: Weerstand Brand Doorslag en Brand Overslag
 Peil = bovenkant afgewerkte vloer begane grond tegenover NAP: -3.85m
 Technische installatie 2e verdieping is in het zicht

Bouwkundig

- kalkzandsteen
- prefab beton
- isolatie
- metselwerk
- lichte scheidingswand
- metalsud-wand
- houtskeletbouw-wand
- entree woning
- bidrukker
- deurbel
- buitenlamp aanzicht
- rookmelder
- licht (aansluit) punt plafond
- licht (aansluit) punt wand
- licht (aansluit) punt wand (armatuur)
- enkelepolige schakelaar
- serieschakelaar
- wisselschakelaar
- contactdoos enkelvoudig
- contactdoos tweevoudig
- perilex stopcontact t.b.v. warmtepomp en kookstel
- aansluitpunt niet bedraad
- aansluitpunt bedraad
- ventilatie afvoer plafond
- ventilatie afvoer wand opbouw
- ventilatie aanvoer plafond
- ventilatie aanvoer wand opbouw
- constructief spant
- tegelwerk (conform showroom)
- tegelwerk, verdiept of op afschot t.p.v. douche (afvoer met drainage)
- hangtoilet
- fontein
- wastafel
- meterkast
- opstelplaats wasmachine
- opstelplaats wasdroger
- opstelplaats wtw-unit
- verdelers vloerverwarming
- radiator
- contactdoos enkelvoudig voor afzuigkap
- aansluitpunt bedraad voor thermostaat
- radiografische thermostaat
- aansluitpunt bedraad voor bediening mechanische ventilatie
- loze leiding t.b.v. boiler
- douchekraan
- hemelwaterafvoer
- binnendeur met bovenpaneel
- binnendeur zonder bovenpaneel

BEGANE GROND
1 : 50

EERSTE VERDIEPING
1 : 50

TWEDE VERDIEPING
1 : 50




VOORGEVEL
1 : 100



RECHTERGEVEL
1 : 100




ACHTERGEVEL
1 : 100

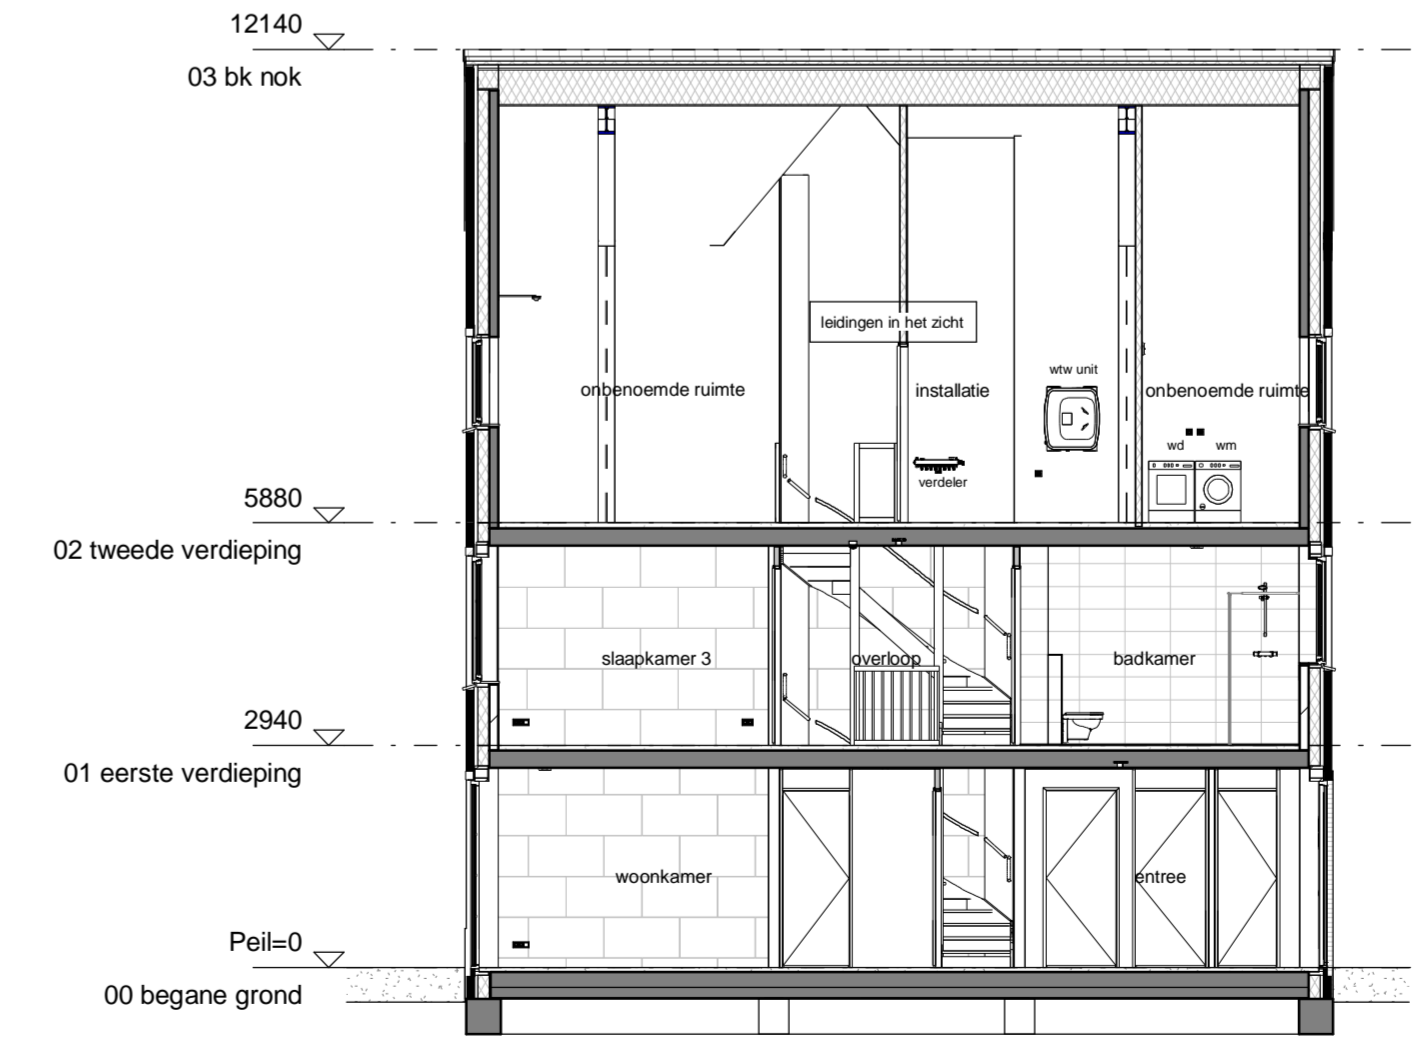

DOORSNEDE V-908
1 : 100

Kleuren & Materialenstaat		
Kleuren en materialenstaat bouwveld 29 - twee-onder-een-kapwoningen		
onderdeel	materiaal	kleur
schoon gemetselwerk	baksteen, wildverband	rood/paars
voegwerk	mortel, iets verdiept 'Tudorstijl'	zandgeel
gevel dragers, lateien	mortel, iets verdiept 'Tudorstijl'	grijs
raamdorpelsteen	staal	in kleur van de steen
onderdorpel entreedeur	natuursteen	donkergrijs
kozijnen incl. draaiende delen	composiet	antraciet
opengaande deuren	vlakke keramische pan	antraciet genuanceerd
hemelwaterafvoer, mastgoot, vergaarbak en beugels	hout, dekkend geschilderd	beigegrijs
houtwerk t.p.v. dakoverstekken	hout, dekkend geschilderd	ombergrijs
PV-panelen	aluminium	ombergrijs
	hout, dekkend geschilderd	ombergrijs
	Metaal/glas	zwart/blauw

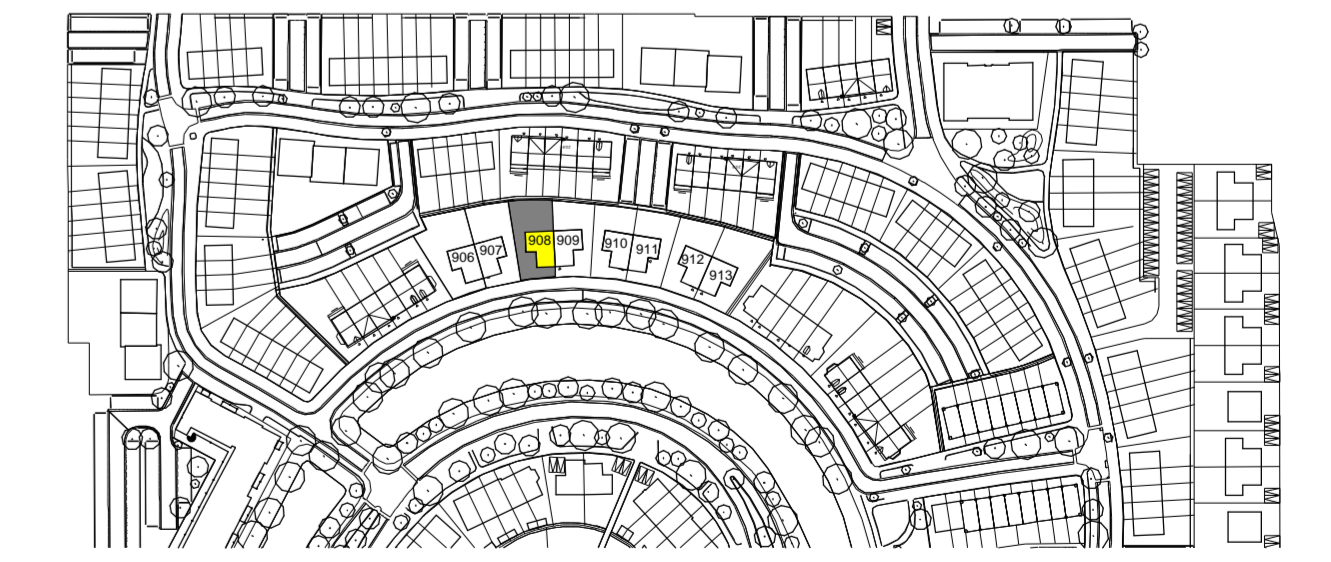

TudorPark
— excellent living —

DURA VERMEER
Waarheid van nu af toe

Dura Vermeer Bouw Midden West BV
 Spaarweg 31
 2142 EN Cransburg
 Postbus 439
 2100 AK Heemstede
 Telefoon: (023) 752 97 00

tek. nr : **V-101-908** fase : **Verkoop**
 gaten : datum : 02-06-2021
 gestend : DVB/MW gewistgd :
 afmeting : A1+ wijzigingsnummer :
 project : **Canterbury**
 onderdeel: **Type P.1**
Bouwnummer 908

schaal : 1:50/1:100
 status : Definitief
 programma : 1326