

Renvooi


Algemeen

Exacte posities dakdoorvoeren worden nader bepaald.
 Positie keuren conform Nul-tekening showroom
 Badkamers en toiletten op basis van Nul-tekening showroom
 Posities en afmetingen van spanten en gordingen t.b.v. de dakconstructie zijn indicatief, de exacte posities worden nader bepaald.
 Stabiliteitswand achter trap op de begane grond en 1e verdieping conform opgegeven constructeur. Dikte wand maximaal 150mm.
 Positie kruipruik is indicatief, exacte posities worden nader bepaald.
 Er is gebruik gemaakt van de krijstreepmethode t.b.v. het daglicht en ventilatie.
 Kleuren conform kleuren en materialenstaat.
 Exacte posities installaties worden nader bepaald.
 WBDBO: Weerstand Brand Doorstag en Brand Overstag
 Peil = bovenkant afgewerkte vloer begane grond tegenover NAP: -3.85m
 Technische installatie 2e verdieping is in het zicht

Bouwkundig

- | | |
|--|---|
| <ul style="list-style-type: none"> kalkzandsteen prefab beton isolatie metselwerk lichte scheidingwand metalstud-wand houtskelbouw-wand entree woning bidrukker deurbel buitenlamp aanzicht rookmelder licht (aansluit) punt plafond licht (aansluit) punt wand licht (aansluit) punt wand (armatuur) enkelpolige schakelaar serieschakelaar wisselschakelaar contactdoos enkelvoudig contactdoos tweevoudig perilex stopcontact tbv warmtepomp en kookstel aansluitpunt niet bedraad aansluitpunt bedraad | <ul style="list-style-type: none"> ventilatie afvoer plafond ventilatie afvoer wand opbouw ventilatie aanvoer plafond ventilatie aanvoer wand opbouw constructief spant tegelwerk (conform showroom) tegelwerk, verdiept of op afschot tpv douche (afvoer met drainage) hangtoilet fontein wastafel meterkast opstelplaats wasmachine opstelplaats wasdroger opstelplaats wtv-unit verdeler vloerverwarming radiator contactdoos enkelvoudig voor afzuigkap aansluitpunt bedraad voor thermostaat radiografische thermostaat aansluitpunt bedraad voor bediening mechanische ventilatie loze leiding tbv boiler douchekraan hemelwaterafvoer binnendeur met bovenpaneel binnendeur zonder bovenpaneel |
|--|---|

Kleuren & Materialenstaat		
onderdeel	materiaal	kleur
schone gevelmetselwerk	baksteen, wildverband	rood gemeleerd bezand.
voegwerk	mortel, iets verdiept Tudorstijl	zandgeel
voegwerk plint, schoorsteen, rollaag voordeur	mortel, iets verdiept Tudorstijl	grijs
gevel dragers, lateien	staal	in kleur van de steen
raamdorpelsteen	natuursteen	donkergrijs
onderdorpel entreedeur	composiet	antraciet
dakpannen, nokvorsten en hoekkepers	vlaakke keramische pan	antraciet genuanceerd
voordeur	hout, dekkend geschilderd	beleggrijs
kozijnen incl. draaiende delen	hout, dekkend geschilderd	ombergrijs
opengaande deuren	hout, dekkend geschilderd	ombergrijs
hemelwaterafvoer, mastgoot, vergaarbak en beugels	aluminium	ombergrijs
houtwerk tpv dakoverstekken	hout, dekkend geschilderd	ombergrijs
PV-panelen	Metaalglas	Zwart/blauw

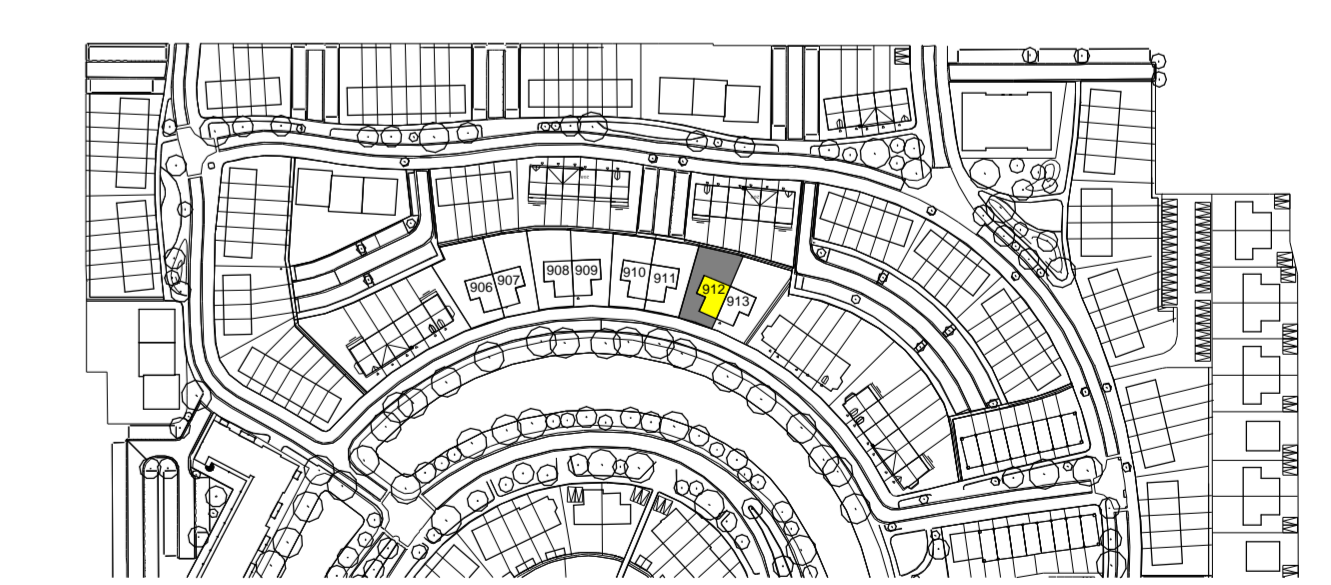

TudorPark
— excellent living —

DURA VERMEER
Bouwwaard van nu af toe

Dura Vermeer Bouw Midden West BV
 Spaarweg 31
 2142 EN Cuijkus
 Postbus 439
 2100 AK Heemstede
 Telefoon: (023) 752 97 00

tek. nr : **V-101-912** fase : **Verkoop**
 gaten : datum : 02-06-2021
 gestand : DVB/MW gewistgd :
 afmeting : A1+ wijzigingsnummer :
 project : **Canterbury**
 onderdeel: **Type P.2 sp**
Bouwnummer 912

schaal: 1:50/1:100
 status: Definitief
 projectnummer: 1326