



BEGANE GROND
1 : 50

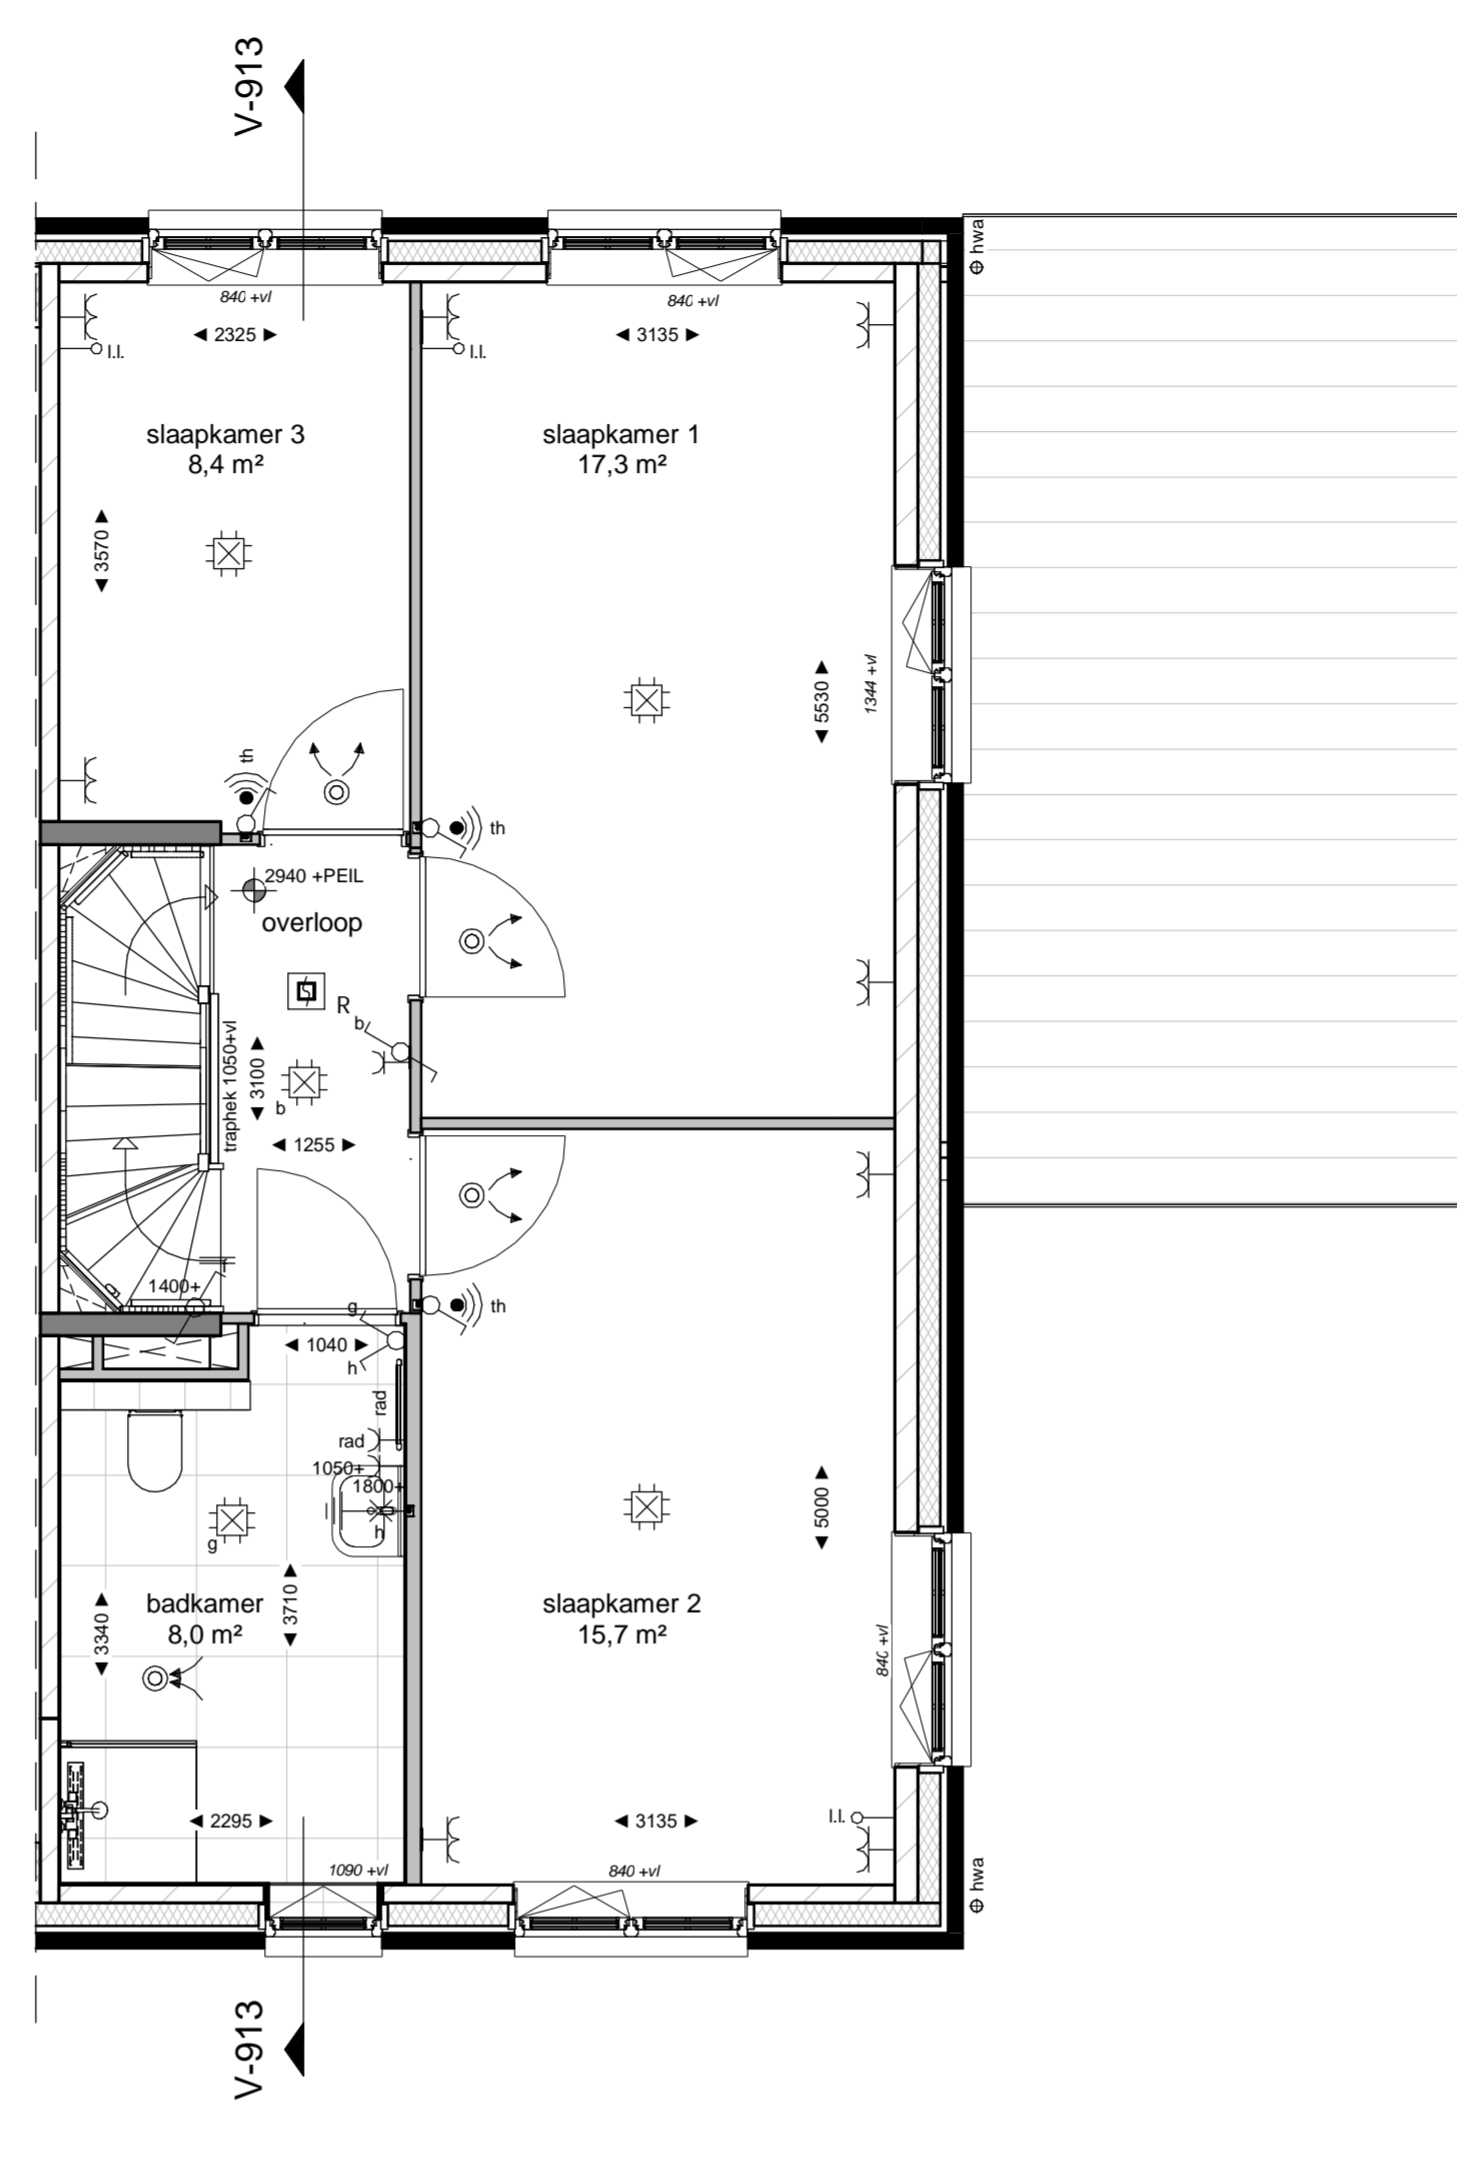

EERSTE VERDIEPING
1 : 50

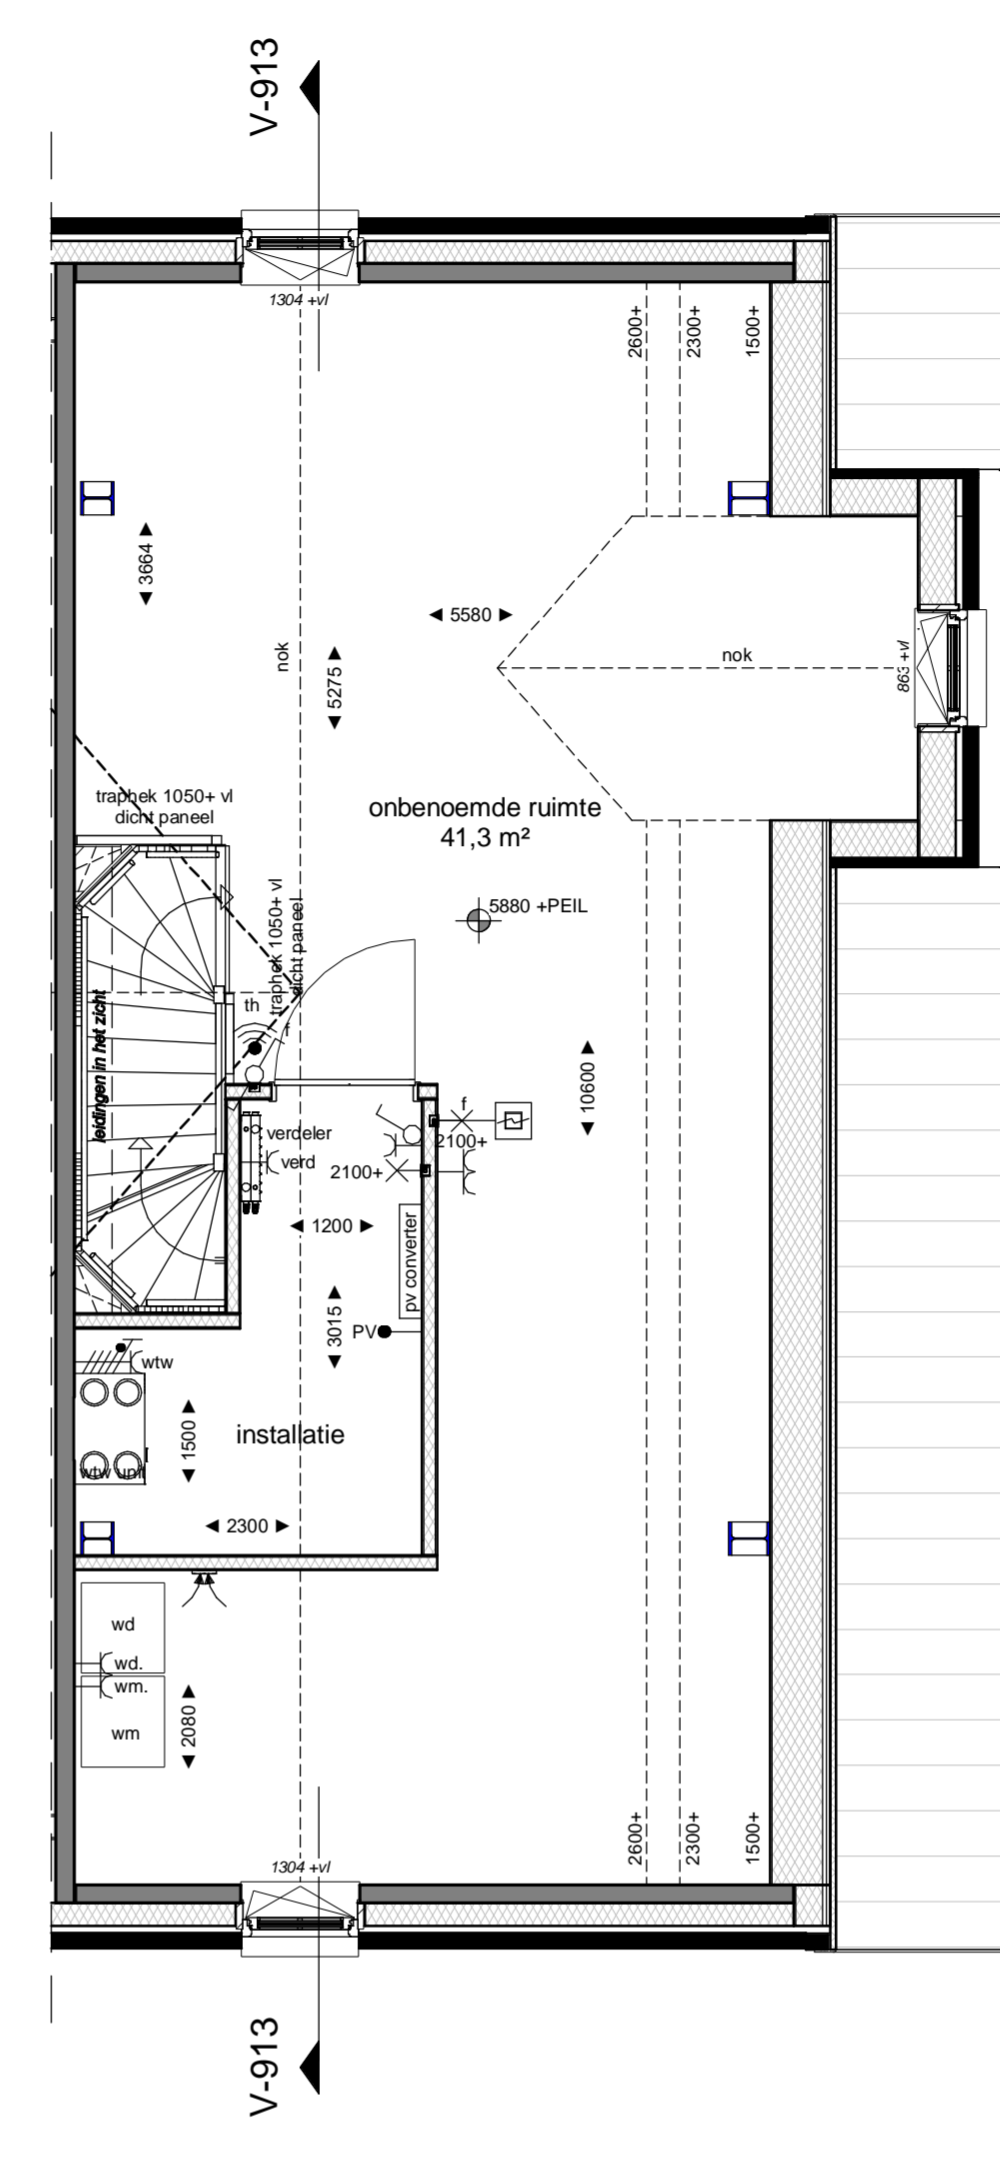

TWEDE VERDIEPING
1 : 50




VOORGEVEL
1 : 100



RECHTERGEVEL
1 : 100



ACHTERGEVEL
1 : 100

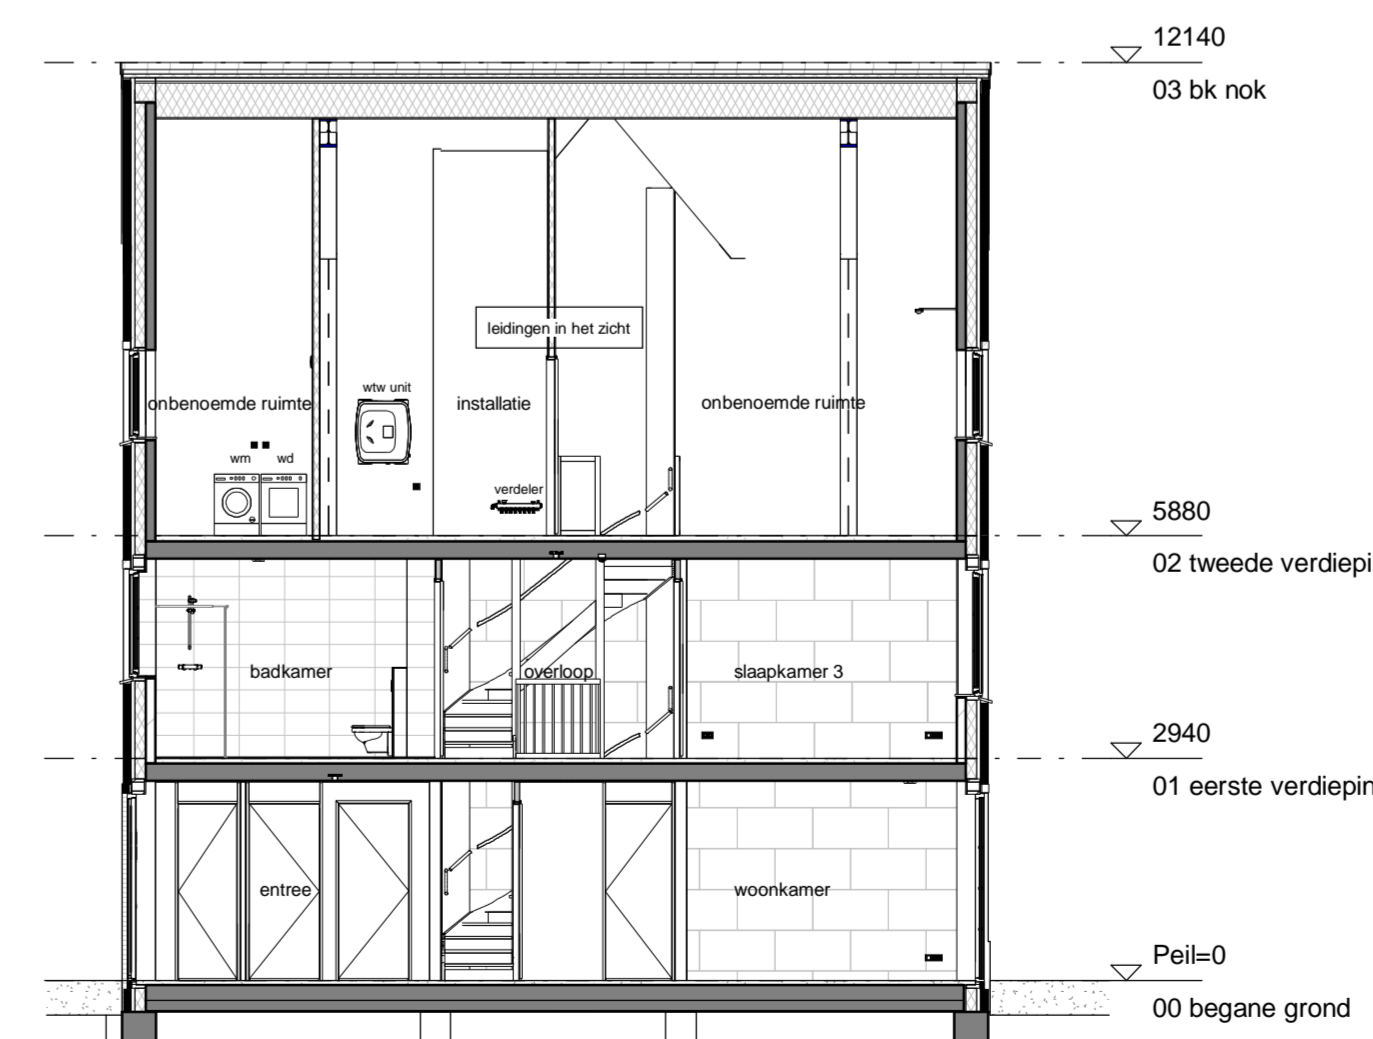

DOORSNEDE V-913
1 : 100

Renvooi

Algemeen

Exacte posities dakdoorvoeren worden nader bepaald.

Positie keuken conform Nul-tekening showroom

Badkamers en toiletten op basis van Nul-tekening showroom

Posities en afmetingen van spanten en gordingen t.b.v. de dakconstructie zijn indicatief, de exacte posities worden nader bepaald.

Stabiliteitswand achter trap op de begane grond en 1e verdieping conform opgave constructeur. Dikte wand maximaal 150mm.

Positie kruipruik is indicatief, exacte posities worden nader bepaald.

Er is gebruik gemaakt van de krijstreep methode t.b.v. het daglicht en ventilatie.

Kleuren conform Kleuren en materiaalstaat.

Exacte posities installaties worden nader bepaald.

WBDBO: Weerstand Brand Doorstag en Brand Overstag


Peil = bovenkant afgewerkte vloer begane grond tegenover NAP: -3.85m

Technische installatie 2e verdieping is in het zicht

Bouwkundig

	kalkzandsteen		ventilatie afvoer plafond
	prefab beton		ventilatie afvoer wand opbouw
	isolatie		ventilatie aanvoer plafond
	metselwerk		ventilatie aanvoer wand opbouw
	lichte scheidingwand		constructief spant
	metselwand		tegelwerk (conform showroom)
	houtskelbouw-wand		tegelwerk, verdiept of op afschot tpv douche (afvoer met drainage)
	entree woning		hangtoilet
	bidrucker		fontein
	deurbel		wastafel
	buitenlamp aanzicht		meterkast
	rookmelder		opstelplaats wasmachine
	licht (aansluit) punt plafond		opstelplaats wasdroger
	licht (aansluit) punt wand		opstelplaats wtw-unit
	licht (aansluit) punt wand (armatuur)		verdeler vloerverwarming
	enkelpolige schakelaar		radiator
	serieschakelaar		contactdoos enkelvoudig voor afzuigkap
	wisselschakelaar		aansluitpunt bedraad voor thermostaat
	contactdoos enkelvoudig		radiografische thermostaat
	contactdoos tweevoudig		aansluitpunt bedraad voor bediening mechanische ventilatie
	perilex stopcontact t.b.v. warmtepomp en kookstel		loze leiding t.b.v. boiler
	aansluitpunt niet bedraad		douchekraan
	aansluitpunt bedraad		hemelwaterafvoer
			binnendeur met bovenpaneel
			binnendeur zonder bovenpaneel

Kleuren & Materiaalstaat		
Kleuren en materiaalstaat bouwveld 29 - twee-onder-een-afgewoningen		
onderdeel	materiaal	kleur
schoon gevelmetselwerk	baksteen, wildverband	rood gemeleerd bezand.
voegwerk	mortel, iets verdiept 'Tudorstijl'	zandgeel
voegwerk plint, schoorsteen, rollaag voordeur	mortel, iets verdiept 'Tudorstijl'	gris
geveldeurgers, latieren	staal	in kleur van de steen
raamdorpelsteen	natuursteen	donkergris
onderdorpel entreedeur	composiet	antraciet
dakpannen, nokvorsten en hoekkepers	vlakke keramische pan	antraciet genuanceerd
voordeur	hout, dekkend geschilderd	beleggris
koozinnen incl. draaiende delen	hout, dekkend geschilderd	omberggris
opengaande deuren	hout, dekkend geschilderd	omberggris
hemelwaterafvoer, mastgoot, vergaarbak en beugels	aluminium	omberggris
houtwerk tpv dakoverstekken	hout, dekkend geschilderd	omberggris
PV-panelen	Metaal/glas	zwart/blauw

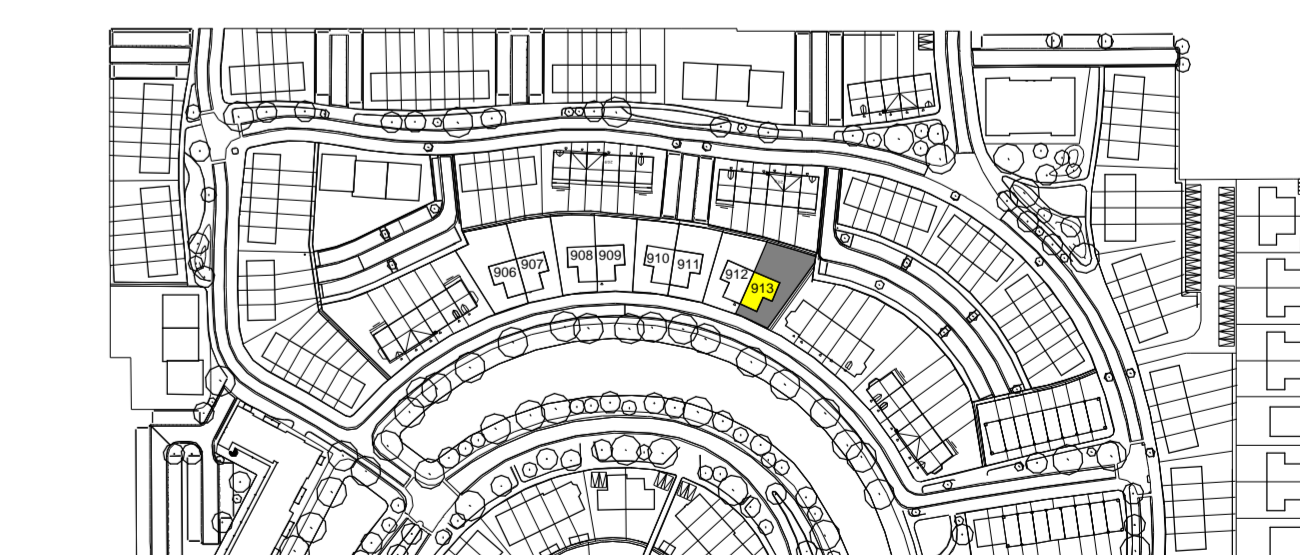

TudorPark
— excellent living —

	tek. nr : V-101-913	fase : Verkoop
gebruik : Woonwoning	datum : 02-06-2021	
gesteld : DVB/MW	gewijzigd :	
afmeting : A1+	wijzigingsnummer :	
project : Canterbury		
onderdeel: Type P.1 sp		
Bouwnummer 913		

Dura Vermeer Bouw Midden West BV
Spaarnweg 31
2142 EN Cuijkus
Postbus 439
2100 AK Heemstede
Telefoon: (023) 752 97 00

schaal
1:50/1:100
status
Definitief
proefnummer
1326