



DAKRAMEN
940x1400MM

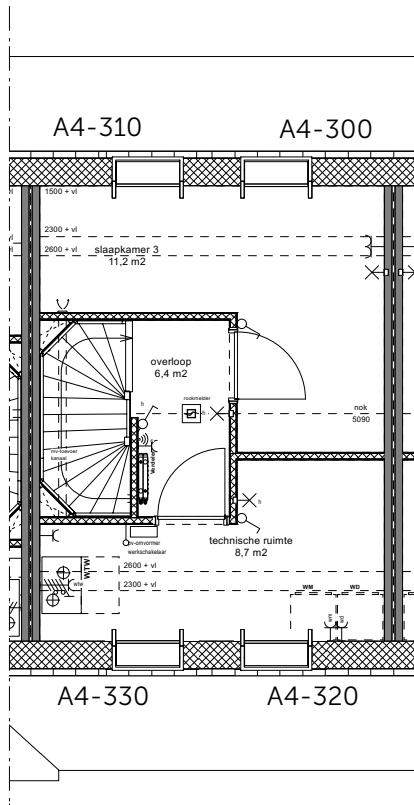


TWEEDE VERDIEPING
1:100

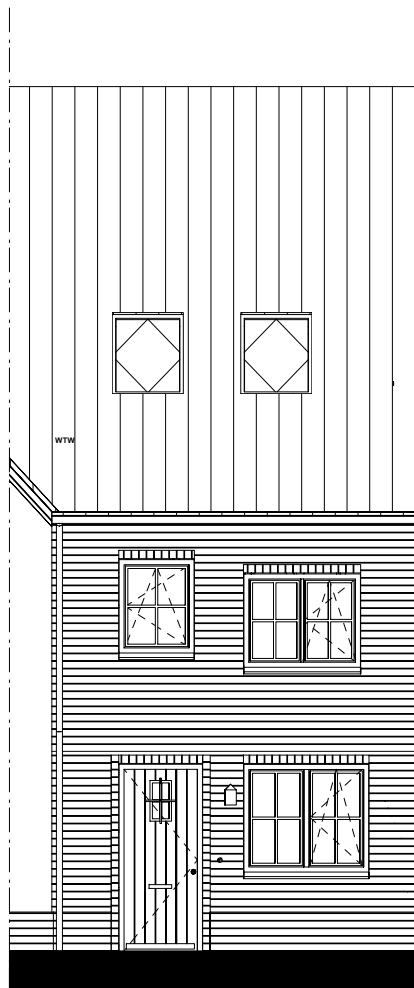

VOORGEVEL
1:100

DAKRAMEN 940x1400MM
ACHTERGEVEL

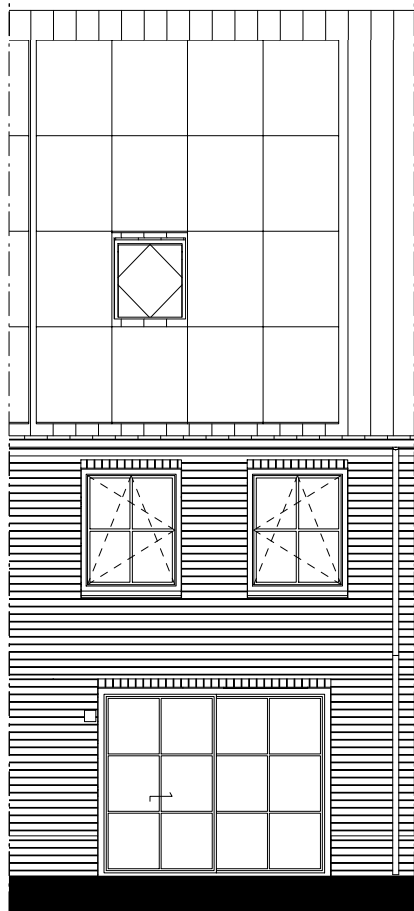


ACHTERGEVEL
1:100



Renvooi

ALGEMEEN
Exacte posities dakdoorvoeren worden nader bepaald.
Badkamers en toiletten op basis van Nul-tekening showroom
Posities en afmetingen van spanten en gordingen t.b.v. de dakconstructie zijn indicatief, de exacte posities worden nader bepaald.
Stabiliteitswand achter trap op de begane grond en 1e verdieping conform opgave constructeur. Dikte wand maximaal 150mm
Positie kruipluik is indicatief, exacte posities worden nader bepaald.
Er is gebruik gemaakt van de krijstreep methode t.b.v. het daglicht en ventilatie.
Kleuren conform kleuren en materialenstaat.
Exacte posities installaties worden nader bepaald.
WBDO: Weerstand Brand Doorslag en Brand Overslag
Peil = bovenkant afgewerkte vloer begane grond tegenover NAP -3,85m
bovenkant afgewerkte vloer bergingen tegenover NAP -3,90m

BOUWKUNDIG

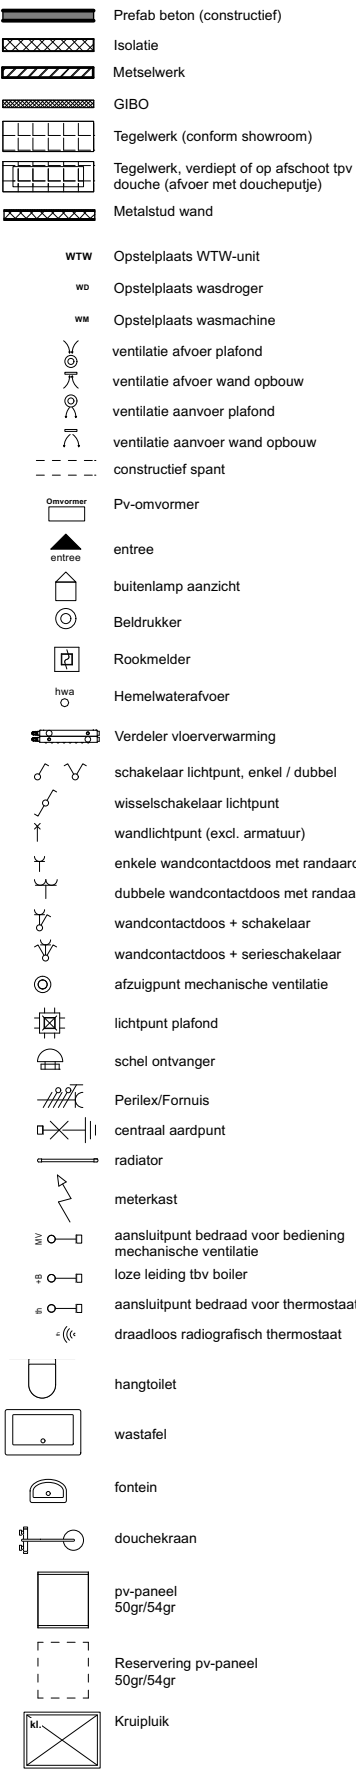

project
470 | Tudorpark
opdrachtgever
Dura Vermeer Bouw Midden West BV
Spaarneweg 31
Postbus 439 2100, AK Heemstede
contact
(023) 752 97 00

DURA VERMEER
Hoeveelheid van kwaliteit
Dura Vermeer Bouw Midden West BV
Spaarneweg 31
2142 EN Cuijk
Postbus 439
2100 AK Heemstede
Telefoon: (023) 752 97 00
TudorPark
excellent living
Deze tekening is alleen ten behoeve van de
meer- en minderwettelijke
Aan de afnemer wordt geen recht te ontlenen
Meten in de tekening zijn circa en kunnen
afwijken van de werkelijk

onderwerp
Opties zolder indeling
schaal
1:100
formaat
A1
datum
30.08.2021
gewijzigd
fase
Verkoop
status
definitief
getekend

tekeningnummer
BV-OT.02
versie

adres T1, Vasumweg 152
1033 SH Amsterdam
telefoon +31 (0)20 555 01 55
e-mail architecten@heren5.nl
website heren5.nl
heren 5 architecten bv bna