



Type U.4r
Bouwnummer 994

BEGANE GROND
1:50

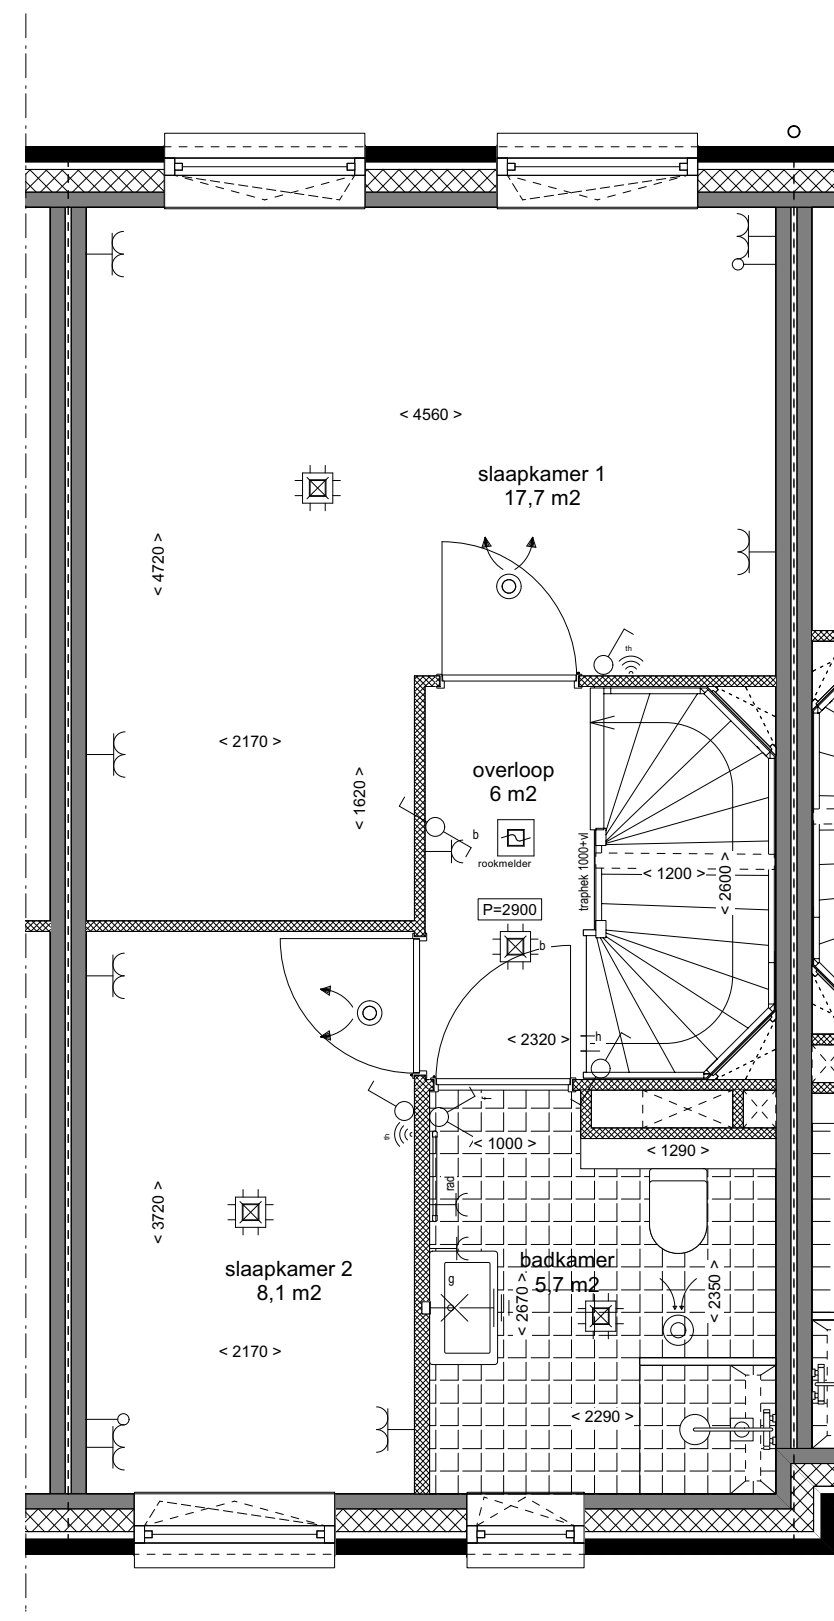


Type U.4r
Bouwnummer 994

EERSTE VERDIEPING
1:50

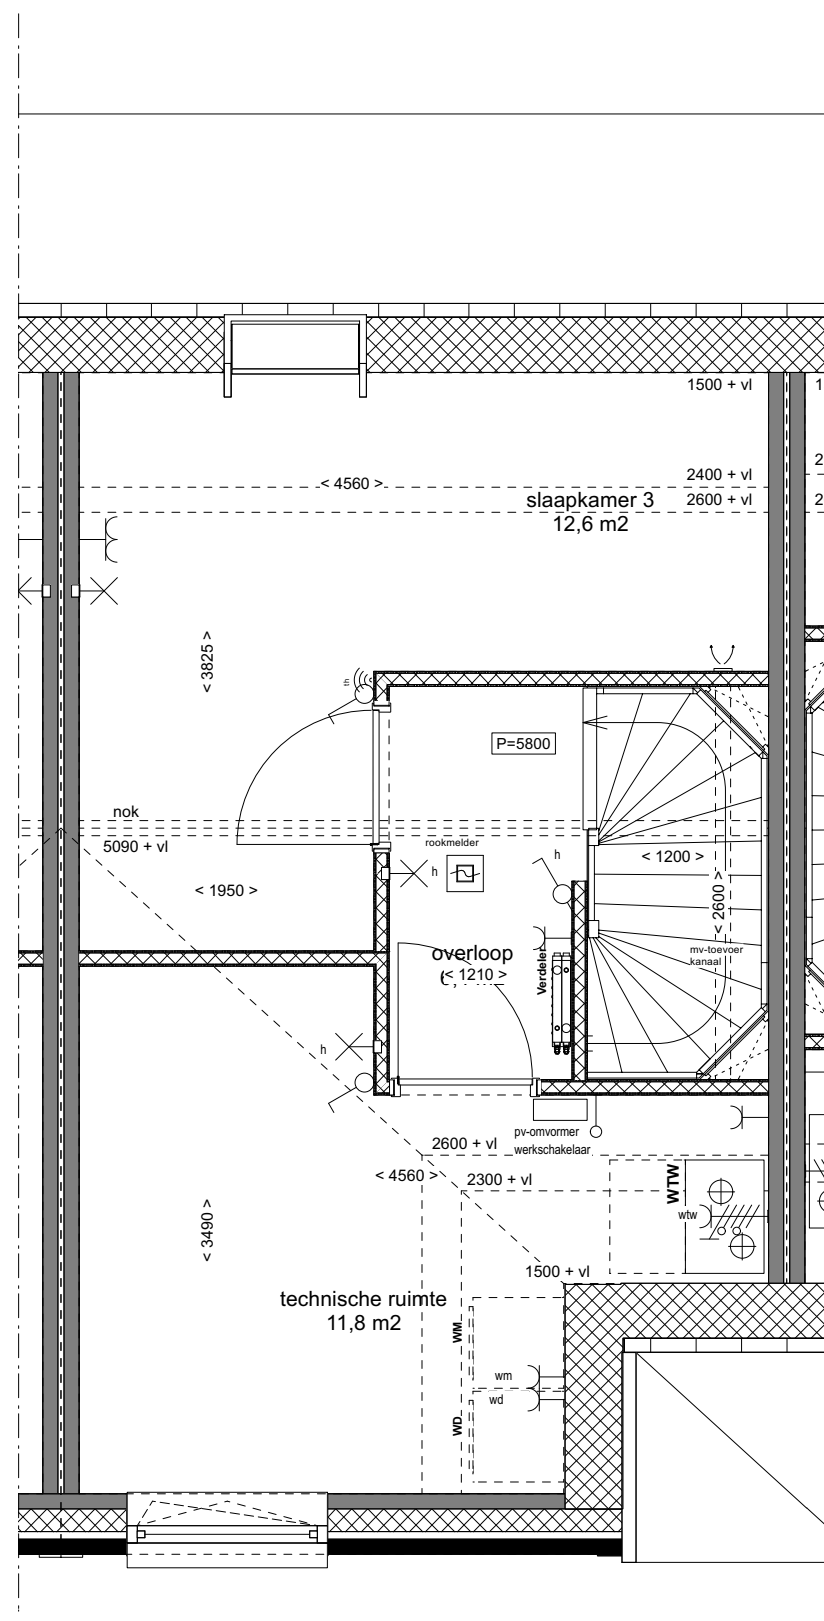


Type U.4r
Bouwnummer 994

TWEEDE VERDIEPING
1:50

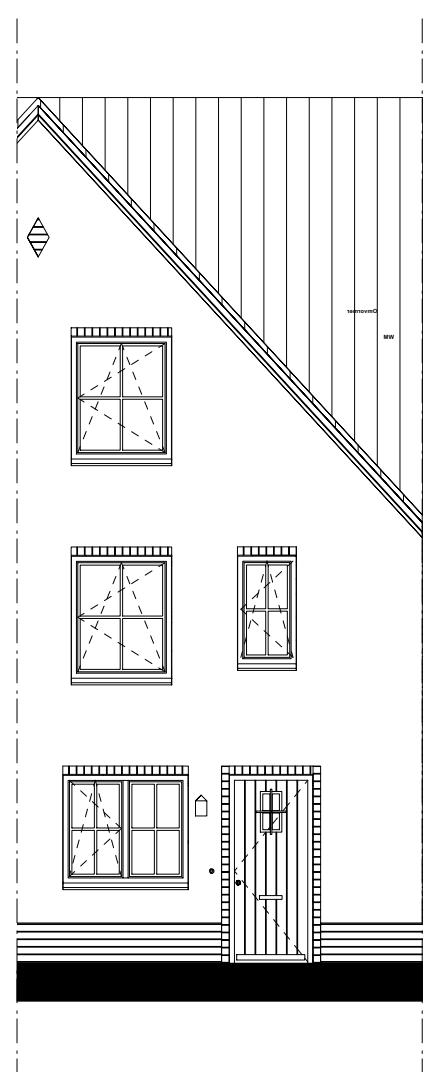


Type U.4r
Bouwnummer 994

VOORGEVEL
1:100

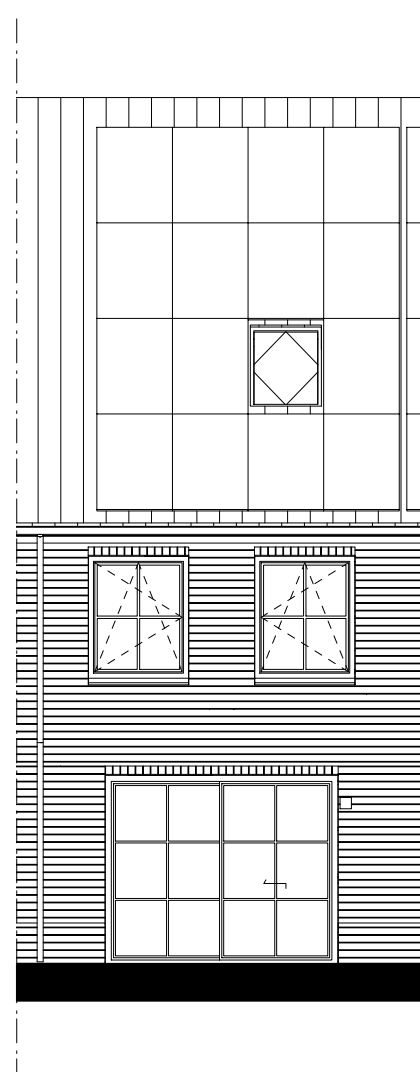


Type U.4r
Bouwnummer 994

ACHTERGEVEL
1:100

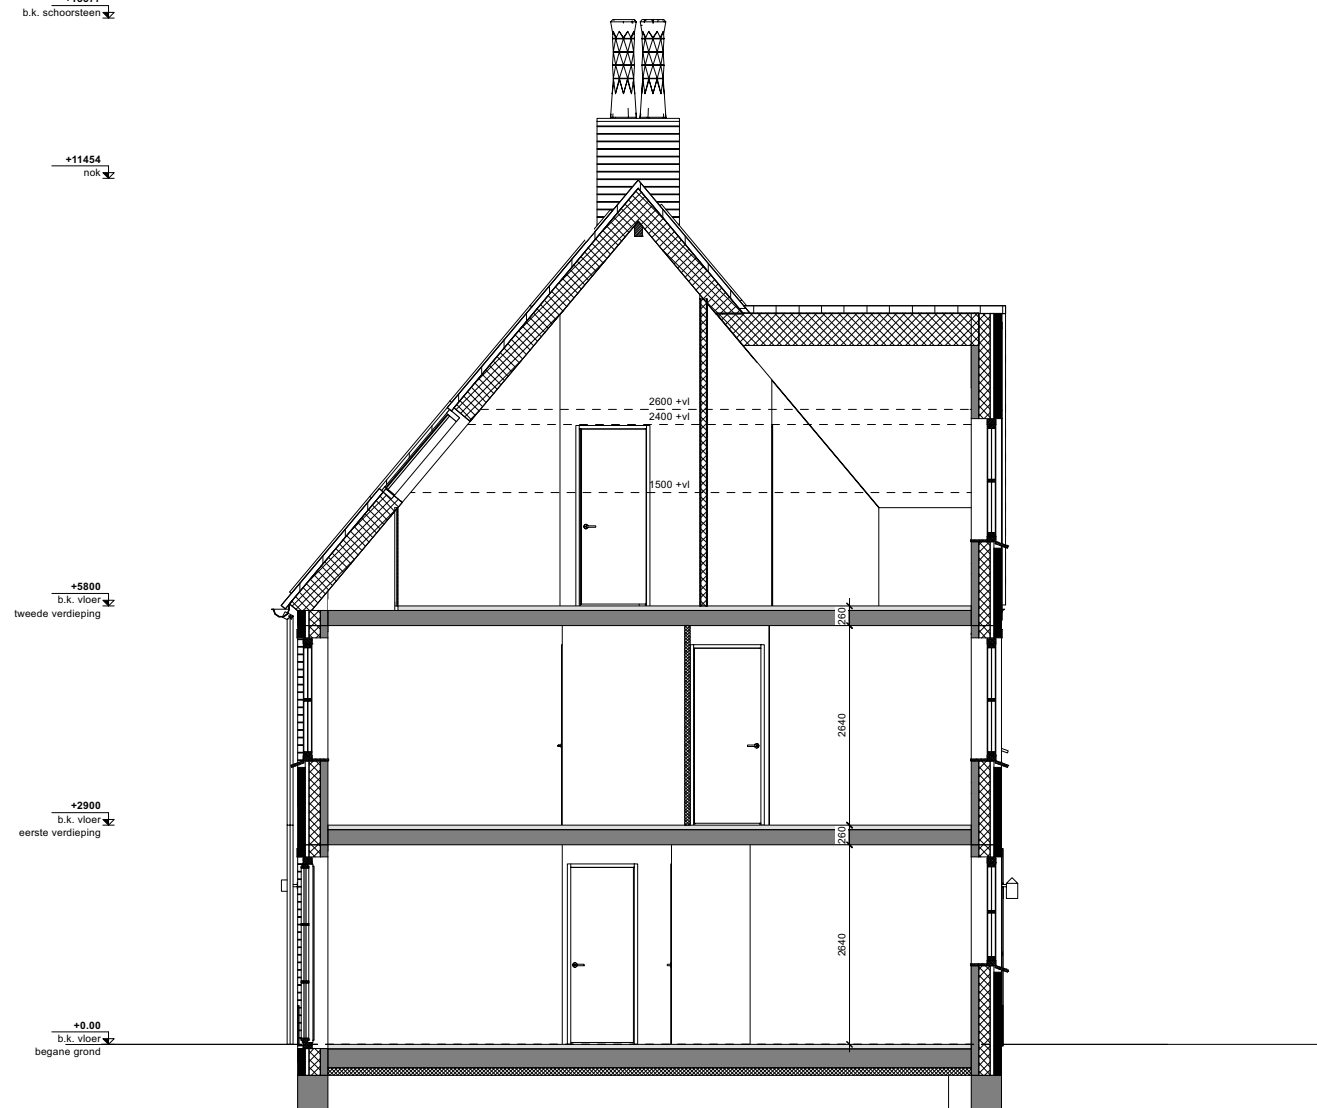

DOORSNEDE
1:100

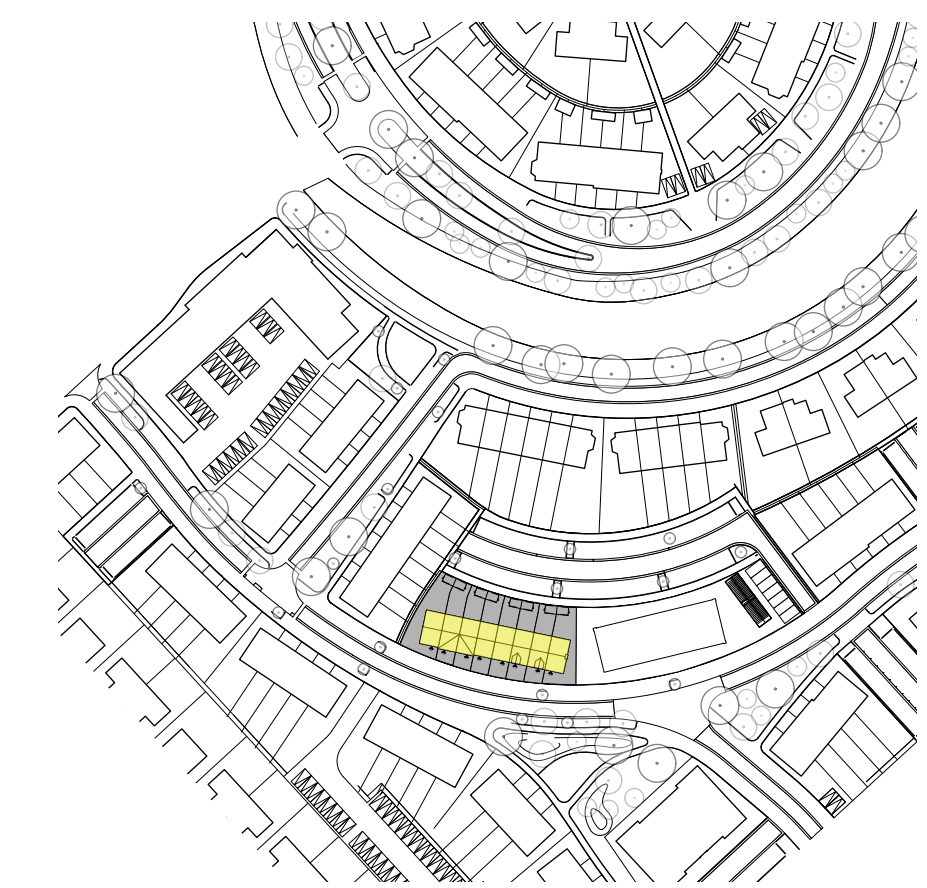

Renooi

ALGEMEEN
 Exacte posities dakdoorvoeren worden nader bepaald.
 Badkamers en toiletten op basis van Nul-tekening showroom
 Posties en afmetingen van spanten en gordingen t.b.v. de dakconstructie zijn indicatief, de exacte posities worden nader bepaald.
 Stabiliteit/waard achter trap op de begane grond en 1e verdieping conform opgave constructeur. Dikte wand maximaal 150mm
 Positie kruipruik is indicatief, exacte posities worden nader bepaald.
 Er is gebruik gemaakt van de krijtstreep methode t.b.v. het daglicht en ventilatie.
 Kleuren conform kleuren en materiaalstaat.
 Exacte posities installaties worden nader bepaald.
 WDBO: Weerstand Brand Doorslag en Brand Overslag
 Peil = bovenkant afgewerkte vloer begane grond tegenvoor NAP = -3.85m
 bovenkant afgewerkte vloer bergingstegenvoor NAP = -3.95m

BOUWKUNDIG

- Prefab beton (constructie)
- Isolatie
- Metselwerk
- GIBO
- Tegelwerk (conform showroom)
- Tegelwerk, verstep of op afschoot bij dubbele vloer met draauroede
- Metselstuw wand
- wtw Optieplaats VTW-wit
- Optieplaats wasdroger
- Optieplaats wasmachine
- ventilatie afvoer plafond
- ventilatie afvoer wand opbouw
- ventilatie afvoer plafond
- ventilatie afvoer wand opbouw
- constructief spint
- Pv-voormer
- entree
- buitentemp aanzicht
- Beddrukker
- Rookmelder
- Hemelkistafvoer
- Verdeler vloerverwarming
- schakelaar fontein, enkel / dubbel
- schakelaar schakeltoets
- wandcontactdoos (enkel, armatuur)
- enkele wandcontactdoos met randaarde
- dubbele wandcontactdoos met randaarde
- wandcontactdoos + schakelaar
- wandcontactdoos + seriechakelaar
- afzuigpunt mechanische ventilatie
- Lichtpunt plafond
- schel ontvanger
- Perilex/Formus
- centraal aansluitpunt
- radiator
- meterkast
- aansluitpunt bedraad voor bediening
- mechanische ventilatie
- stop leding for ledier
- aansluitpunt bedraad voor thermostaat
- draadloos radiografisch thermostaat
- hanggeloek
- wastafel
- fontein
- douchekraan
- pr-paneel
- slagglijd
- Reservering pv-paneel
- slagglijd
- Kruipruik

onderdeel	kleuren en materialen blok 32.2	kleur
vloer (particulieren)	betonnen vloer	wit
muur	rood, witte	rood
plafond	wit	wit
deuren	rood, witte	rood
ramen	rood, witte	rood
gordijnen	rood	rood
inbouwapparatuur	rood, witte	rood
meubels	rood, witte	rood
verlichting	rood, witte	rood
sanitair	rood, witte	rood
plafondverlichting	rood, witte	rood
inbouwapparatuur	rood, witte	rood
meubels	rood, witte	rood
verlichting	rood, witte	rood
sanitair	rood, witte	rood
plafondverlichting	rood, witte	rood
