



Type U.2  
Bouwnummer 997

**BEGANE GROND**  
1:50

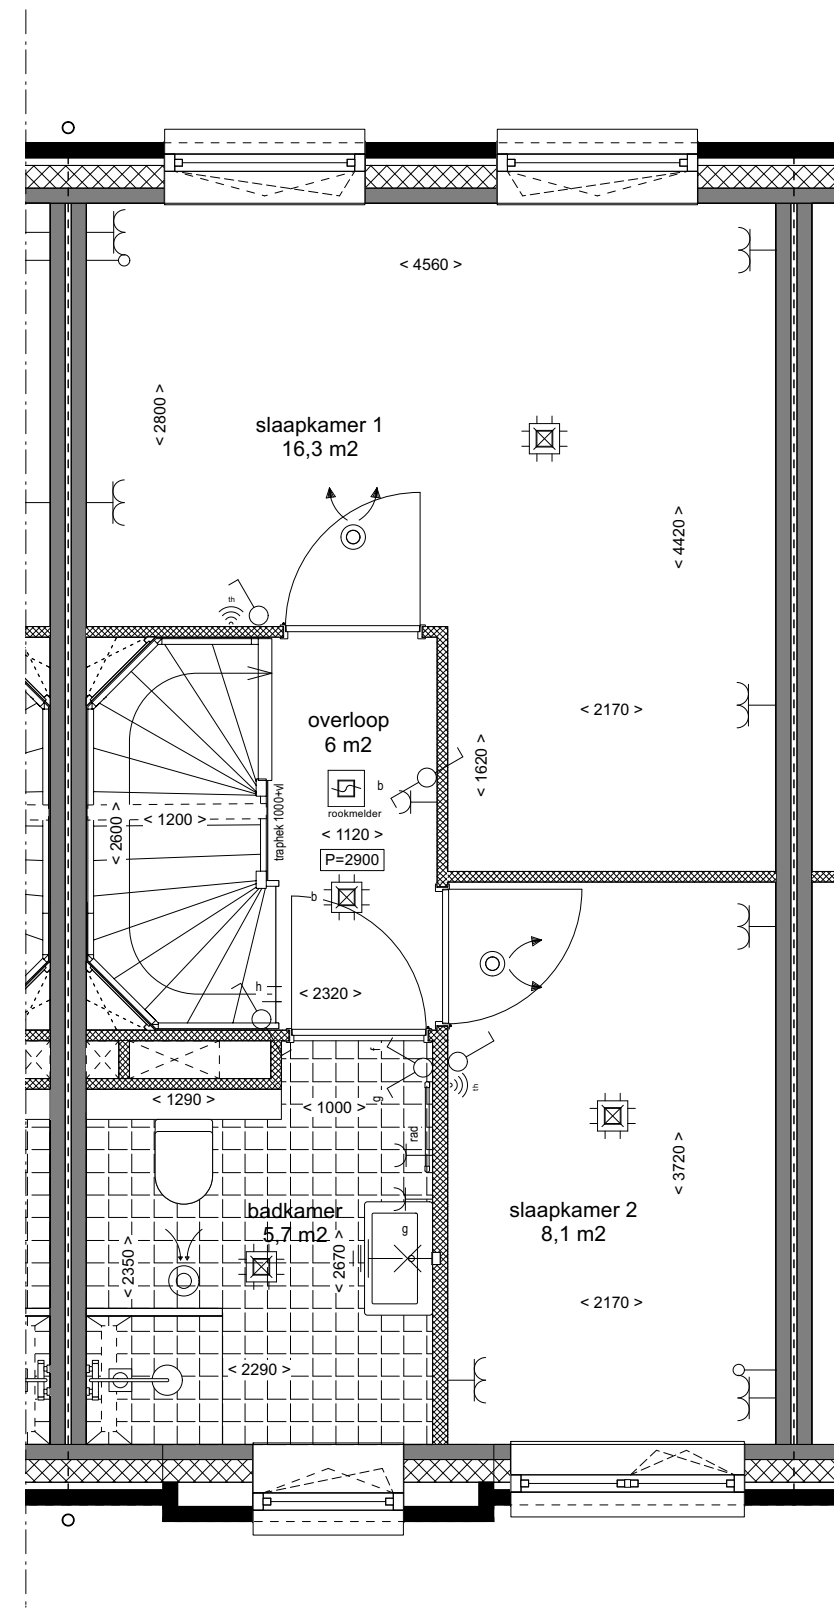

Type U.2  
Bouwnummer 997

**EERSTE VERDIEPING**  
1:50

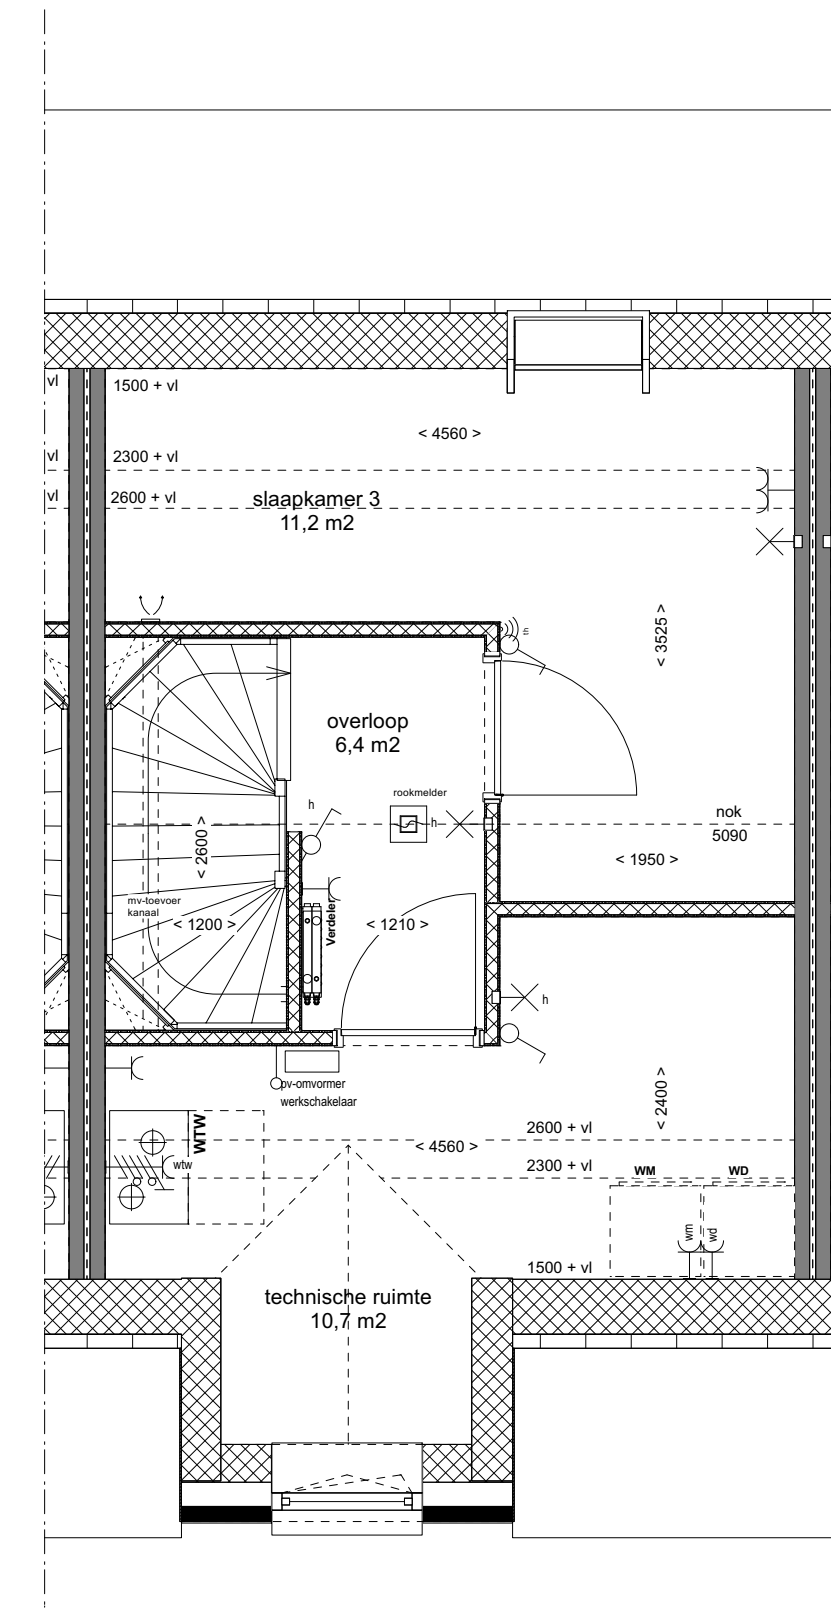


Type U.2  
Bouwnummer 997

**TWEDE VERDIEPING**  
1:50




Type U.2  
Bouwnummer 997

**VOORGEVEL**  
1:100

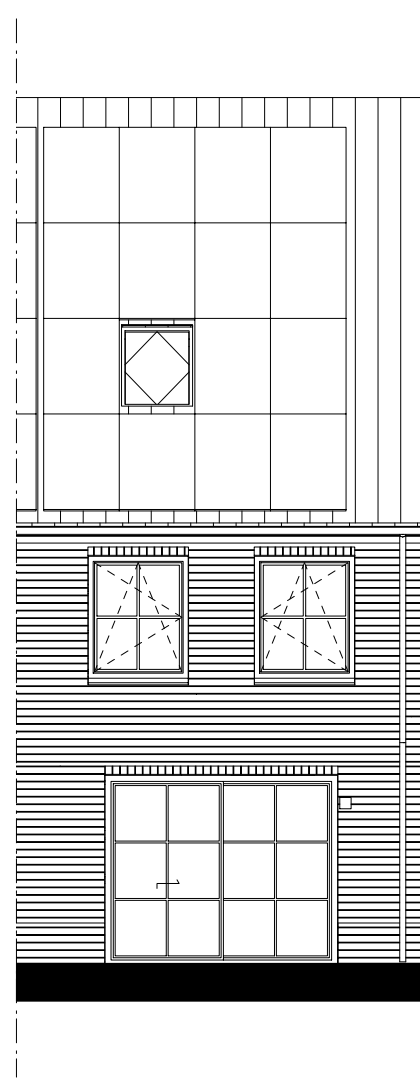


Type U.2  
Bouwnummer 997

**ACHTERGEVEL**  
1:100

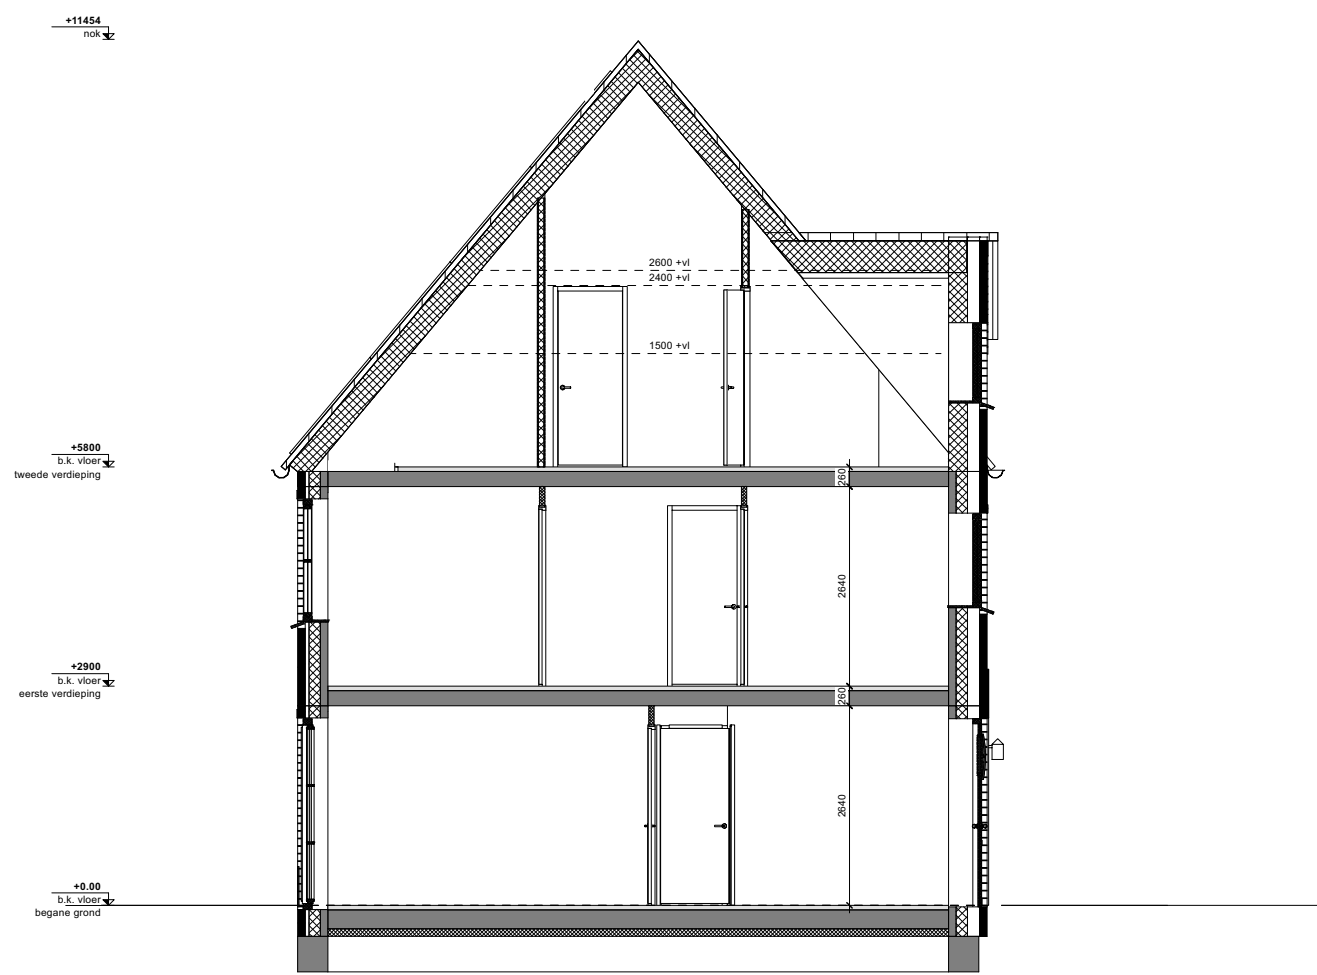

**DOORSNEDE**  
1:100

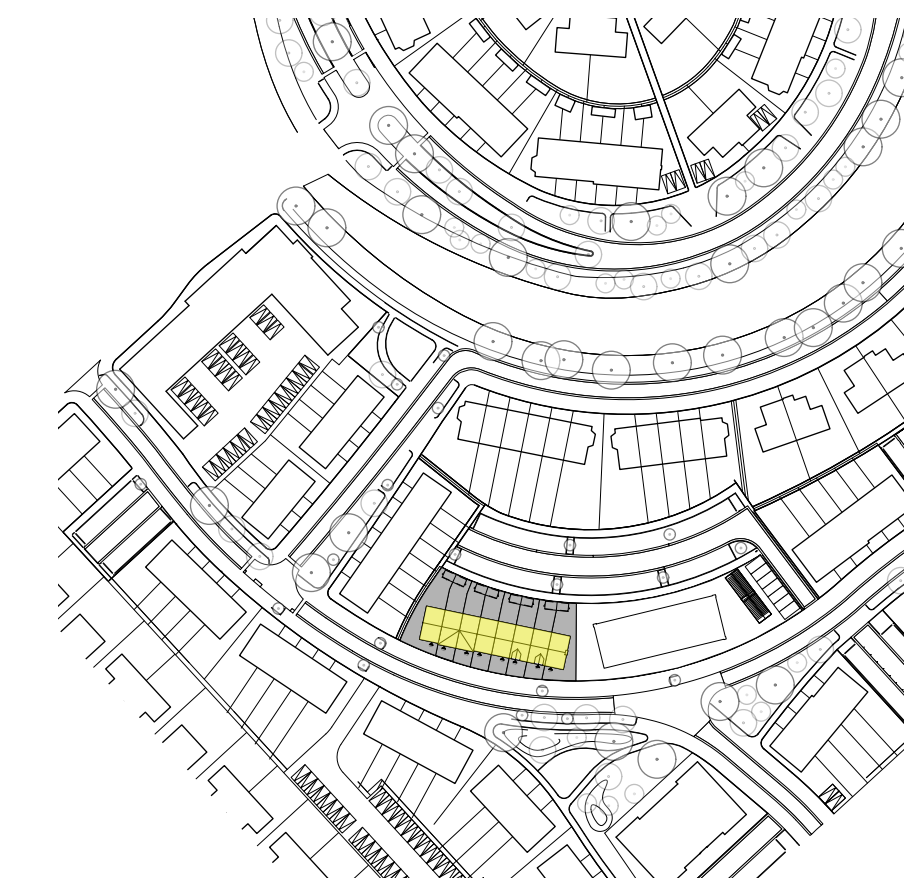

**Renvooi**

ALGEMEEN  
 Exacte posities dakdoorvoeren worden nader bepaald.  
 Badkamers en toiletten op basis van Nul-tekening showroom.  
 Posities en afmetingen van spanten en gordingen t.b.v. de dakconstructie zijn indicatief, de exacte posities worden nader bepaald.  
 Stabiliteitswand achter trap op de begane grond en 1e verdieping conform opgave constructeur. Dikte wand maximaal 150mm.  
 Positie kruipruik is indicatief, exacte posities worden nader bepaald.  
 Er is gebruik gemaakt van de krijtstreep methode t.b.v. het daglicht en ventilatie.  
 Kleuren conform kleuren en materialenstaat.  
 Exacte posities installaties worden nader bepaald.  
 WDBO: Weerstand Brand Doorslag en Brand Overslag  
 Pfl = bovenkant afgewerkte vloer begane grond tegenover NAP -3.85m  
 bovenkant afgewerkte vloer berging tegenover NAP -3.95m

**BOUWKUNDIG**

- Prestobeton (constructief)
- Isolatie
- Metselwerk
- GIBO
- Tegelwerk (conform showroom)
- Tegelwerk, verstep of op afschoot bij dubbele vloer met doorvoerslag
- Metselmuur wand
- Optieplaats VTW-waai
- Optieplaats wasdroger
- Optieplaats wasmachine
- ventilatie afvoer plafond
- ventilatie aanvoer wand opbouw
- ventilatie aanvoer wand opbouw constructief apart
- Pvcvormer
- entree
- buitentemp aanzicht
- Bedrukker
- Rookmelder
- Hemelwaterafvoer
- Versterker vloerwasmantel
- schakelaar lichtpunt enkel / dubbel
- wasmachine lichtpunt
- wandlichtpunt (enkel, armatuur)
- enkele wandcontactdoos met randafde
- dubbele wandcontactdoos met randafde
- wandcontactdoos + schakelaar
- wandcontactdoos + serie-schakelaar
- afsluipput mechanische ventilatie
- lichtpunt plafond
- schel ontvanger
- Perleu/Forum
- centraal aansluitpunt
- radiator
- meterkast
- aansluitpunt bedraad voor bediening
- mechanische ventilatie
- top leding for boiler
- aansluitpunt bedraad voor thermostaat
- draadloos radiografisch thermostaat
- hangslot
- wastafel
- fontein
- douchekraan
- pvc-paneel
- Ogglag
- Reservering pvc-paneel
- Ogglag
- Kruipruik

onderdeel	Kleuren en materialen boek 32.2	kleur
vloer (parquetvloer)	beuken, veldhout	001 gemiddeld bruin
vloer (vloer)	beuken, veldhout "natuur"	002 donker
vloer (vloer)	beuken, veldhout "natuur"	003
vloer (vloer)	beuken, veldhout "natuur"	004
project  
**470 | Tudorpark**  
 opdrachtgever  
**Dura Vermeer Bouw Midden West BV**  
 Spaarweg 31  
 Postbus 439 2100, AK Heemstede  
 contact  
 (023) 752 97 00

**DURA VERMEER**  
 Bouwmaatschappij voor kwaliteit

**TudorPark**  
 excellent living

Dura Vermeer Bouw Midden West BV  
 Spaarweg 31  
 2142 EN Crispus  
 Postbus 439  
 2100 AK Heemstede  
 Telefoon: (023) 752 97 00

Deze tekening is alleen ten behoeve van de  
 meer- en minderovernames.  
 Aan de aannemer zijn geen rechten te onttrekken.  
 Meten in de tekening zijn circa en kunnen  
 afwijken van de werkte.

onderwerp  
**Verkoopblad blok 32.2 - BNR 997 -  
 Definitief Type U.2**

schaal  
 1:100 / 1:50

formaat  
 A1

datum  
 20.10.2021

gewijzigd

fase  
 WABO

status  
 definitief

getekend

tekeningnummer  
**BV.BNR997**

versie

**h5**  
 heren 5 architecten bv bna

adres Tl. Vasumweg 152  
 1033 SH Amsterdam  
 telefoon +31 (0)20 555 01 55  
 e-mail architecten@heren5.nl  
 website heren5.nl