

# Renvooi


## Algemeen

Exacte posities dakdoorvoeren worden nader bepaald.  
 Positie keuken conform Nul-tekening showroom  
 Badkamers en toiletten op basis van Nul-tekening showroom  
 Posities en afmetingen van spanten en gordingen t.b.v. de dakconstructie zijn indicatief, de exacte posities worden nader bepaald.  
 Indien noodzakelijk bevindt zich een stabiliteitswand achter de trap op de begane grond en 1<sup>ste</sup> verdieping, e.o.a. conform opgegeven constructuur (ruimte reservering maximaal 150mm dikte)  
 Positie kruipruik is indicatief, exacte posities worden nader bepaald.  
 Er is gebruik gemaakt van de krijtstreep methode t.b.v. het daglicht en ventilatie.  
 Kleuren conform kleuren en materialenstaat.  
 Exacte posities installaties worden nader bepaald.  
 WBDBO: Weerstand Brand Doorslag en Brand Overslag  
 Peil = bovenkant afgewerkte vloer begane grond tegenover NAP: -3.85m  
 Peil = bovenkant afgewerkte vloer berging tegenover NAP: -3.90m  
 Installaties in technische ruimte en onbenoemde ruimte zijn op de wand gebouwd

Het aantal PV-panelen hangt af van de oriëntatie ten opzichte van de zon en de grootte van de woning. De positie en het aantal PV-panelen op het tekenwerk zijn derhalve indicatief.


## Bouwkundig

	kalkzandsteen		ventilatie afvoer plafond
	prefab beton		ventilatie afvoer wand opbouw
	isolatie		ventilatie aanvoer plafond
	metselwerk		ventilatie aanvoer wand opbouw
	lichte scheidingwand		constructief spant
	metalstud-wand		tegelwerk (conform showroom)
	houtskeletbouw-wand		tegelwerk, verdiept of op afschot t.p.v. douche (afvoer met draingoot)
	entree woning		hangtoilet
	bedrukker		fontein
	deurbel		wastafel
	buitenlamp aanzicht		meterkast
	rookmelder		opstelplaats wasmachine
	licht (aansluit) punt plafond		opstelplaats wasdroger
	licht (aansluit) punt wand		opstelplaats wtw-unit
	licht (aansluit) punt wand (armatuur)		verdelier vloerverwarming
	enkelpolige schakelaar		radiator
	serieschakelaar		contactdoos enkelvoudig voor afzuigkap
	wisselschakelaar		aansluitpunt bedraad voor thermostaat
	contactdoos enkelvoudig		loze leiding t.p.v. boiler
	contactdoos tweevoudig		douchekraan
	perilex stopcontact t.p.v. warmtepomp en kookstel		hemelwaterafvoer
	aansluitpunt niet bedraad		dicht paneel t.p.v. binnendeur
	aansluitpunt bedraad		
	draadloos radiografisch thermostaat		

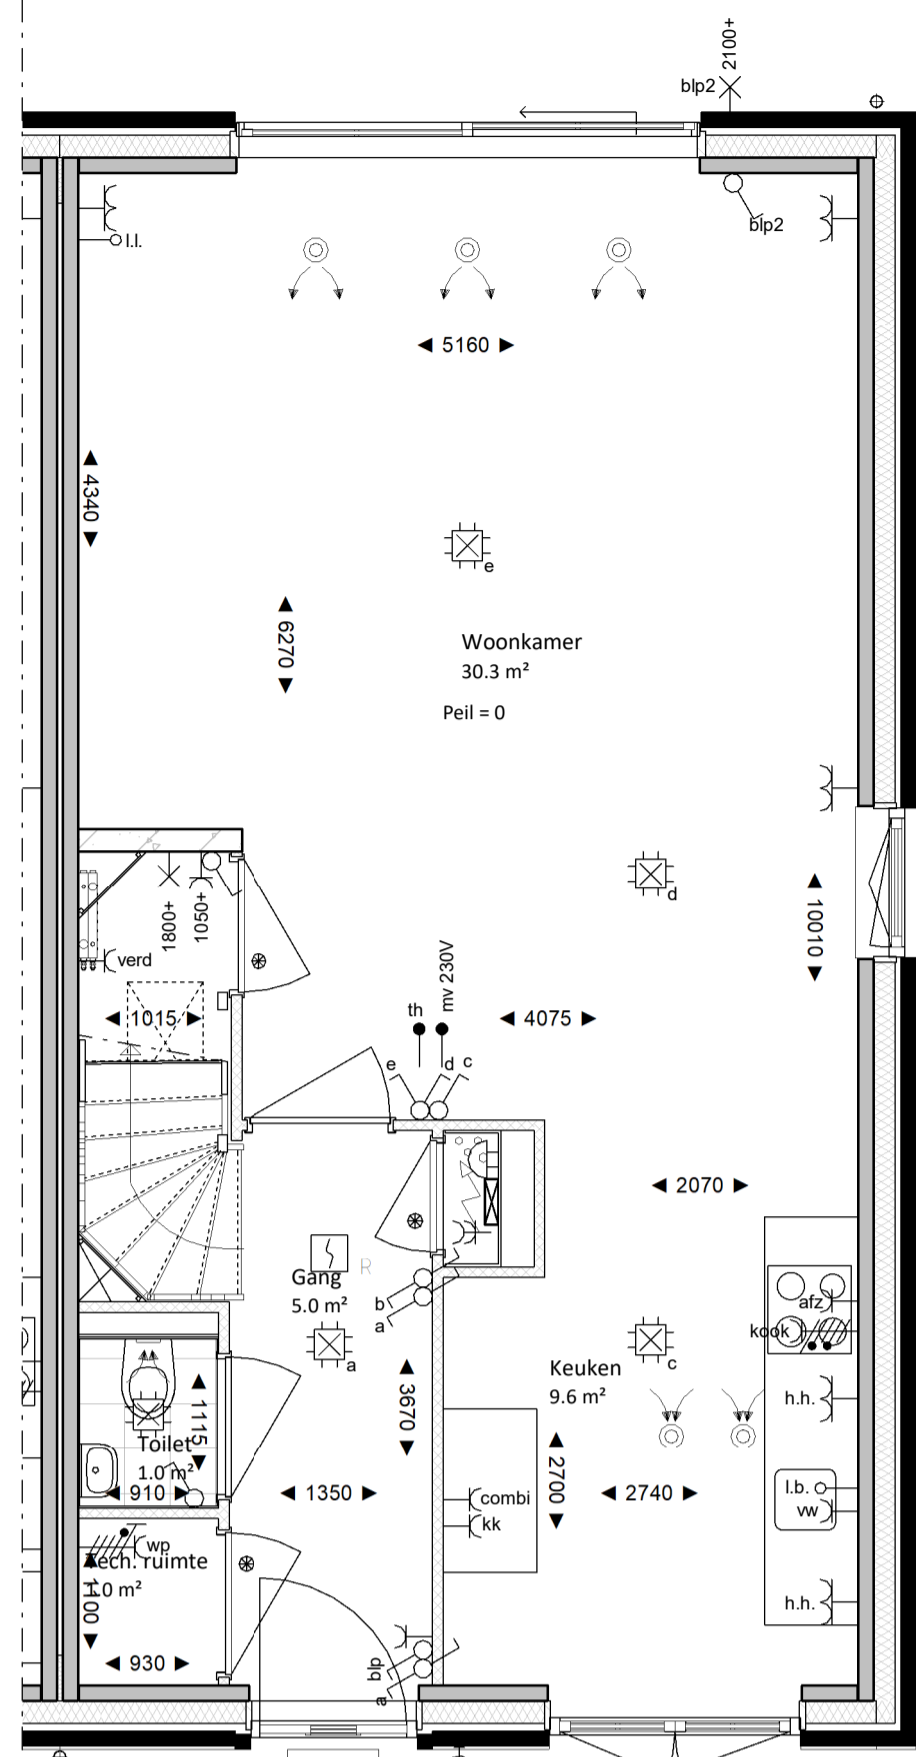


type R.5  
Bouwnummer 1053

**BEGANE GROND**  
1 : 50

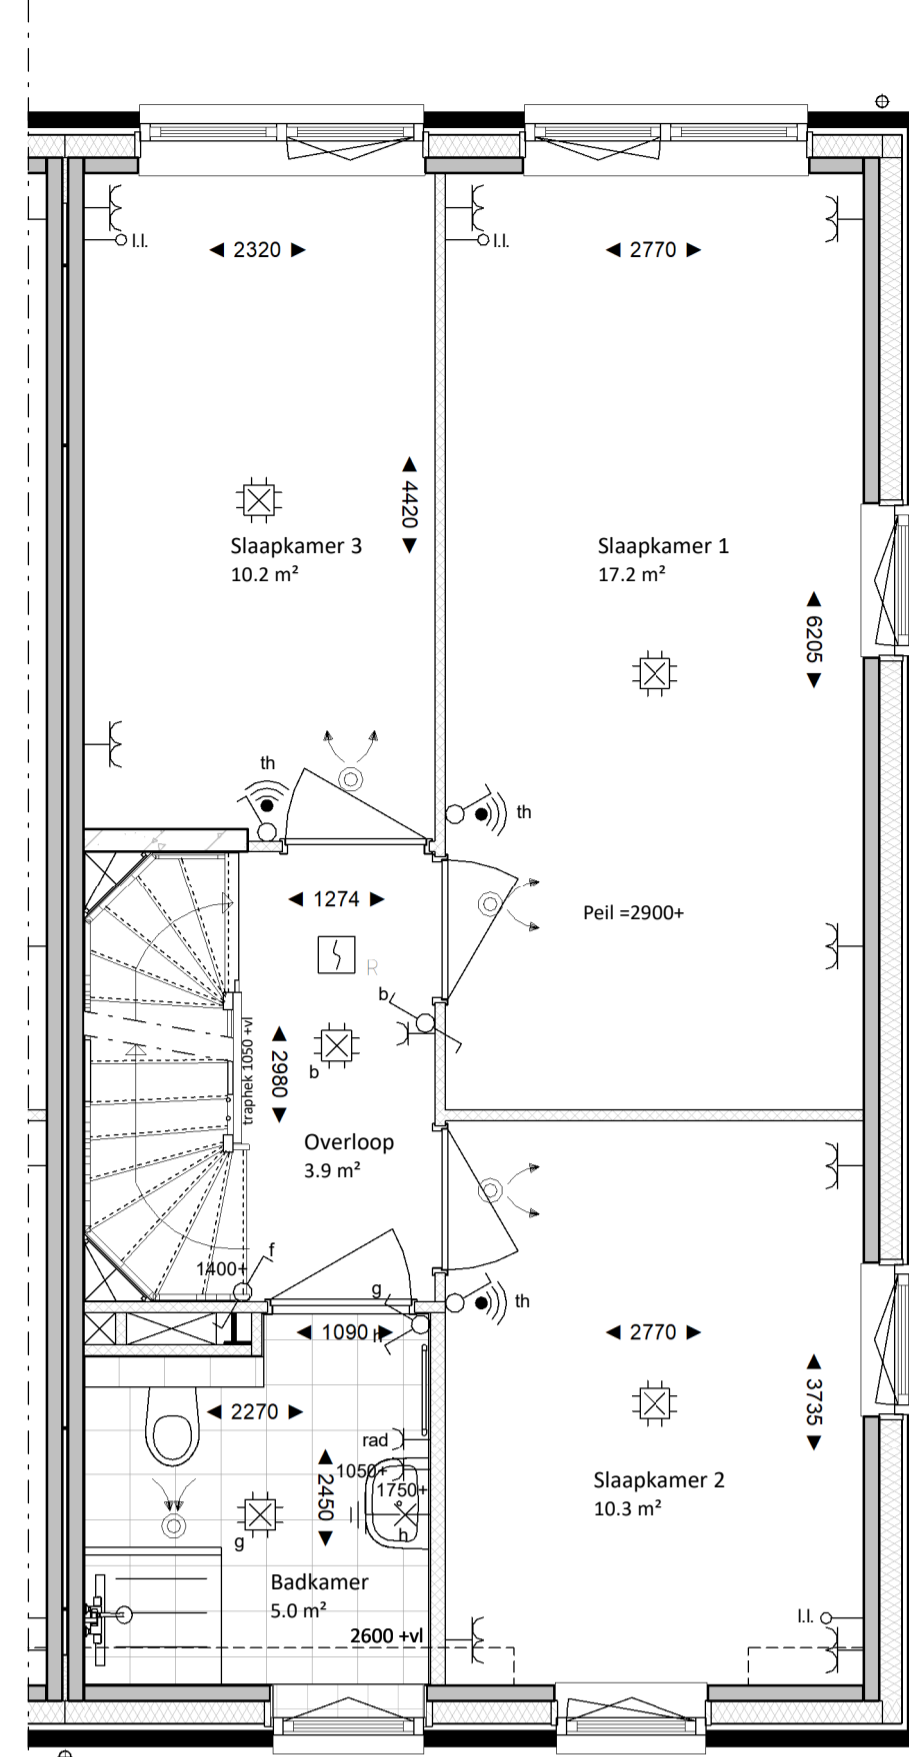

type R.5  
Bouwnummer 1053

**EERSTE VERDIEPING**  
1 : 50

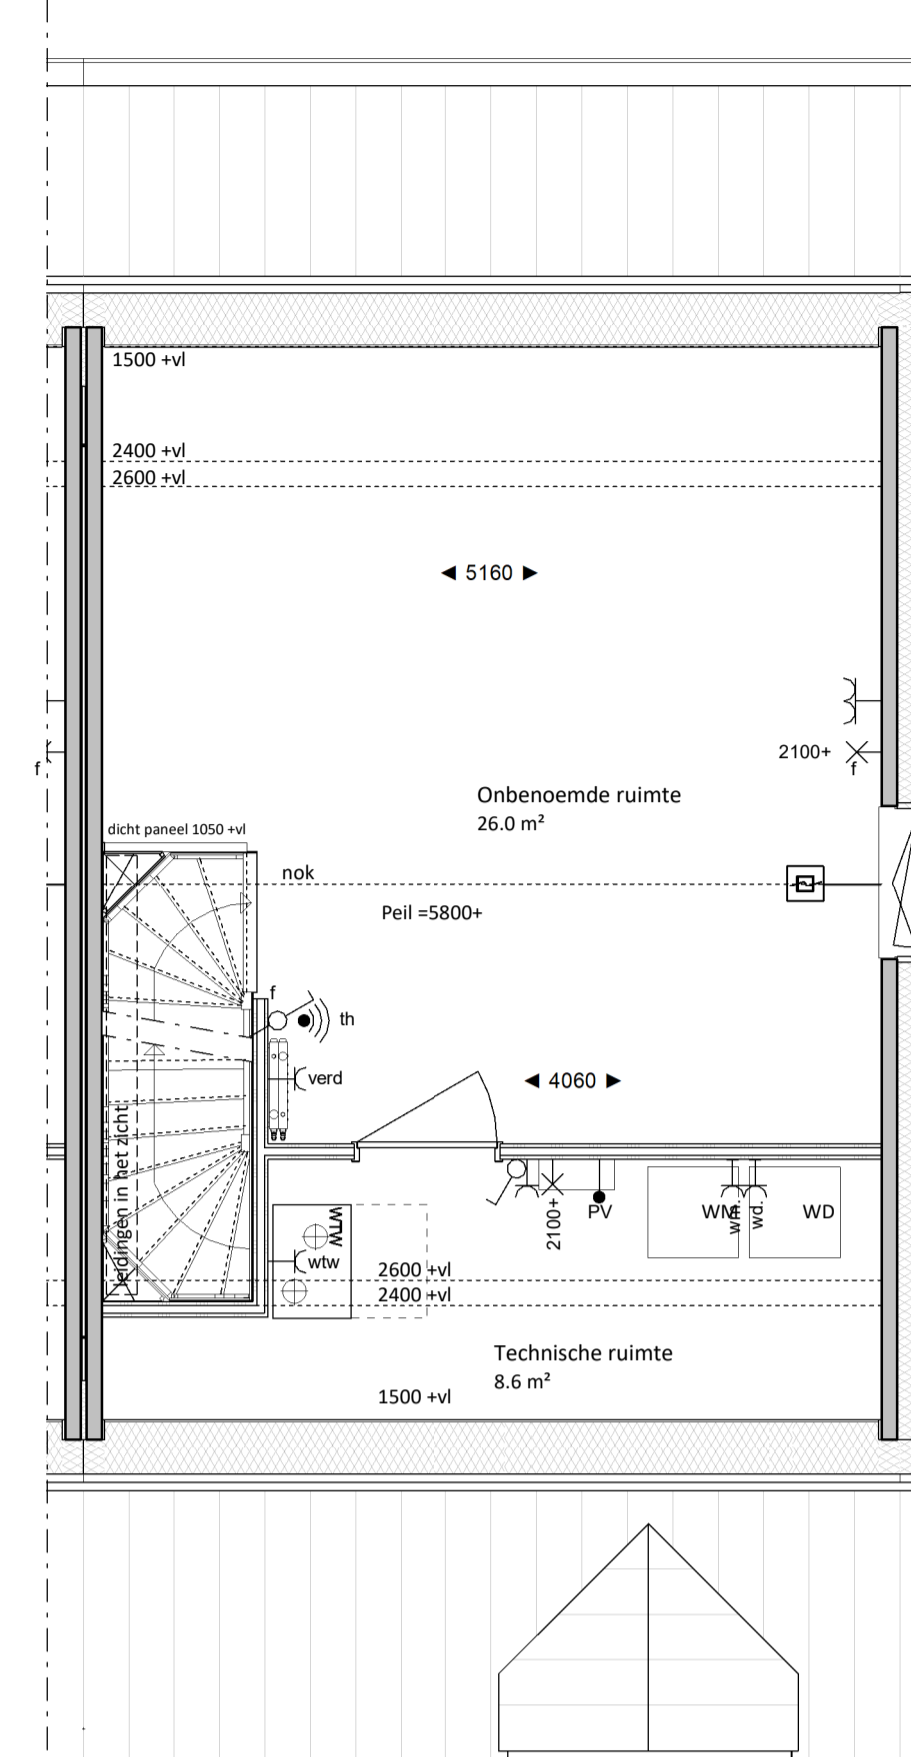

type R.5  
Bouwnummer 1053

**TWEDE VERDIEPING**  
1 : 50



type R.5  
Bouwnummer 1053

**VOORGEVEL**  
1 : 100




type R.5  
Bouwnummer 1053

**RECHTERGEVEL**  
1 : 100




type R.5  
Bouwnummer 1053

**ACHTERGEVEL**  
1 : 100

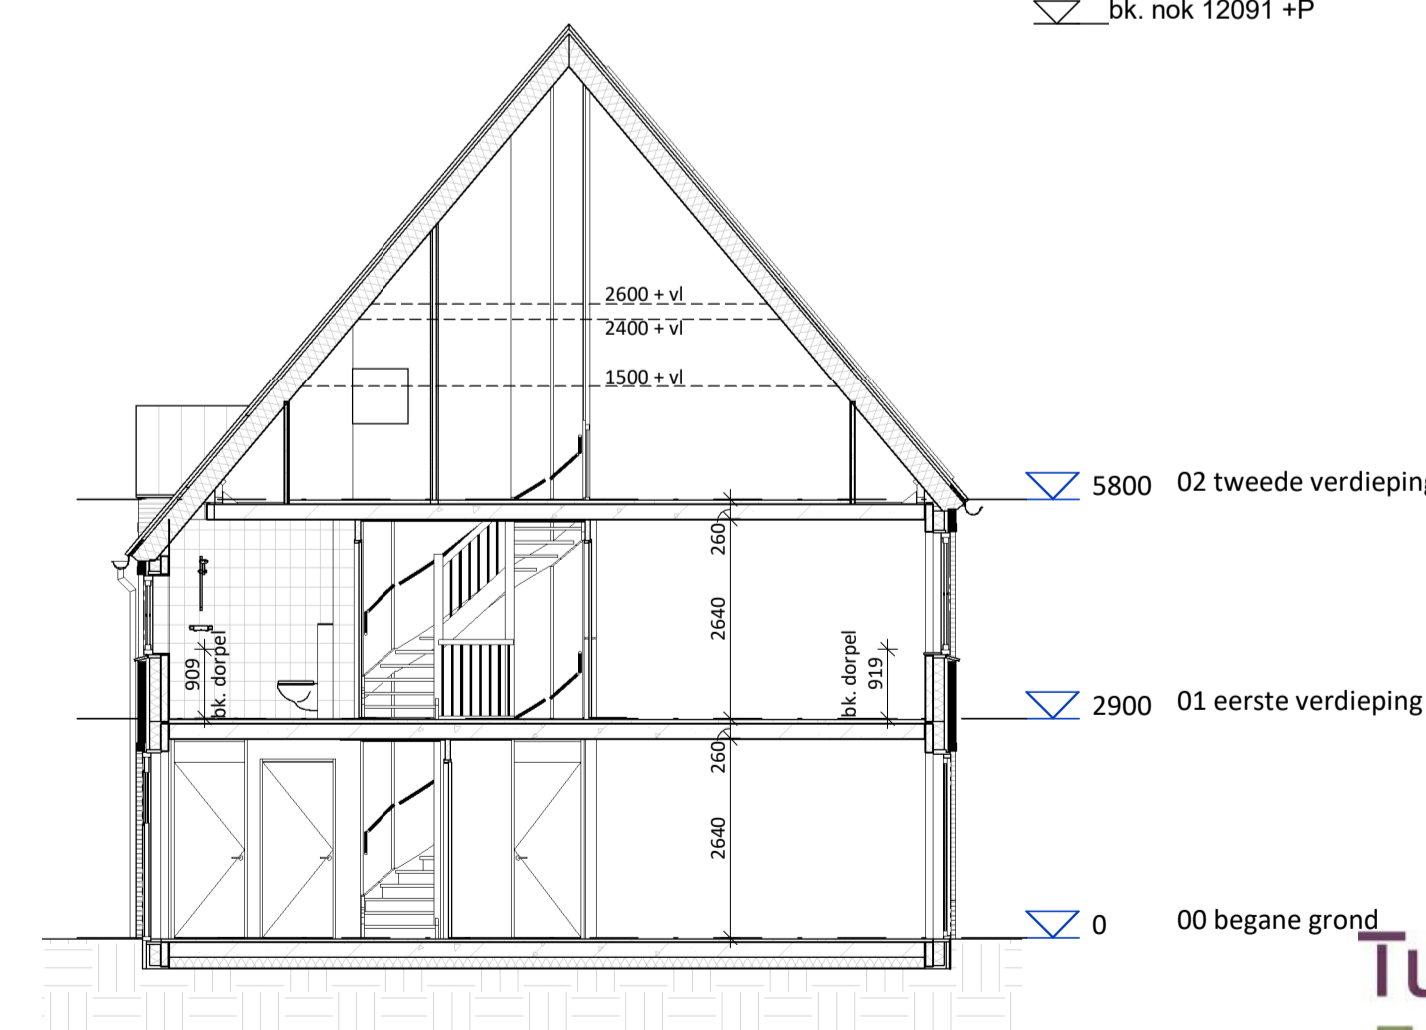

**DOORSNEDE**  
1 : 100

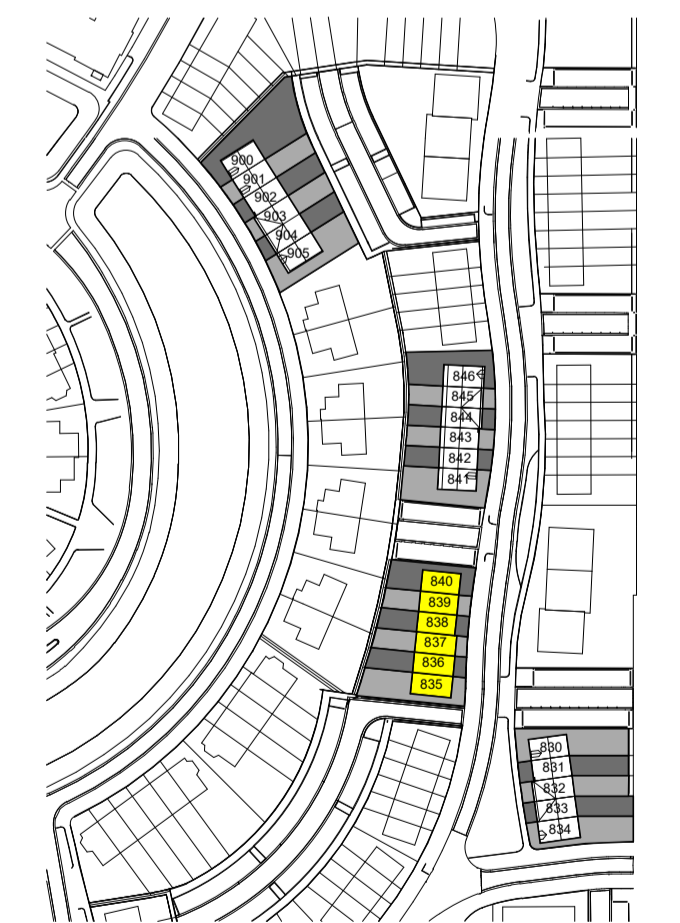

**TudorPark**  
— excellent living —

tek. nr. :	<b>BV.BNR1053</b>	fase :	<b>Verkoop</b>
geken :		datum :	25-11-2021
gekennd :	VDNDP Bouwgenieurs bv	gewijzigd :	25-03-2022
afmeting :	A1	wijzigingsnummer :	
project :	<b>Canterbury Veld 35</b>		
onderdeel:	<b>Verkoopblad blok 35.2 - BNR 1053 - Type R.5</b>		
		schaal :	1:50/100
		status :	Definitief
		projectnummer :	1335

**DURAVERMEER**  
Natuur aan van architect  
Dura Vermeer Bouw Midden West BV  
Spaarneweg 31  
Postbus 439  
2100 AK Heemstede  
Telefoon: (023) 752 97 80  
Fax: (023) 752 97 80