

TudorPark
— excellent living —

Deze tekening is alleen ten behoeve van de meer- en minderwerkopties.
Aan de tekeningen zijn geen rechten te ontleen.
Maten in de tekening zijn circa en kunnen afwijken van de realiteit.

DURAVERMEER
Naarmaken van ambities


Dura Vermeer Bouw Midden West BV
Spaarneweg 31
2142 EN Cruquius
Postbus 439
2100 AK Heemstede
Telefoon: (023) 752 97 00

tek. nr : **A3-003 get.1067, gesp. 1063**

gezien :	datum :	30-03-2022
getekend : DVBMW	gewijzigd :	
afmeting : A3	wijzigingsnummer :	

project : **Canterbury Veld 34**
onderdeel: **Achtergevelkozijn zijbeuk zonder borstwering 3-delig**

schaal
1:50
status
Definitief
projectnummer
1335

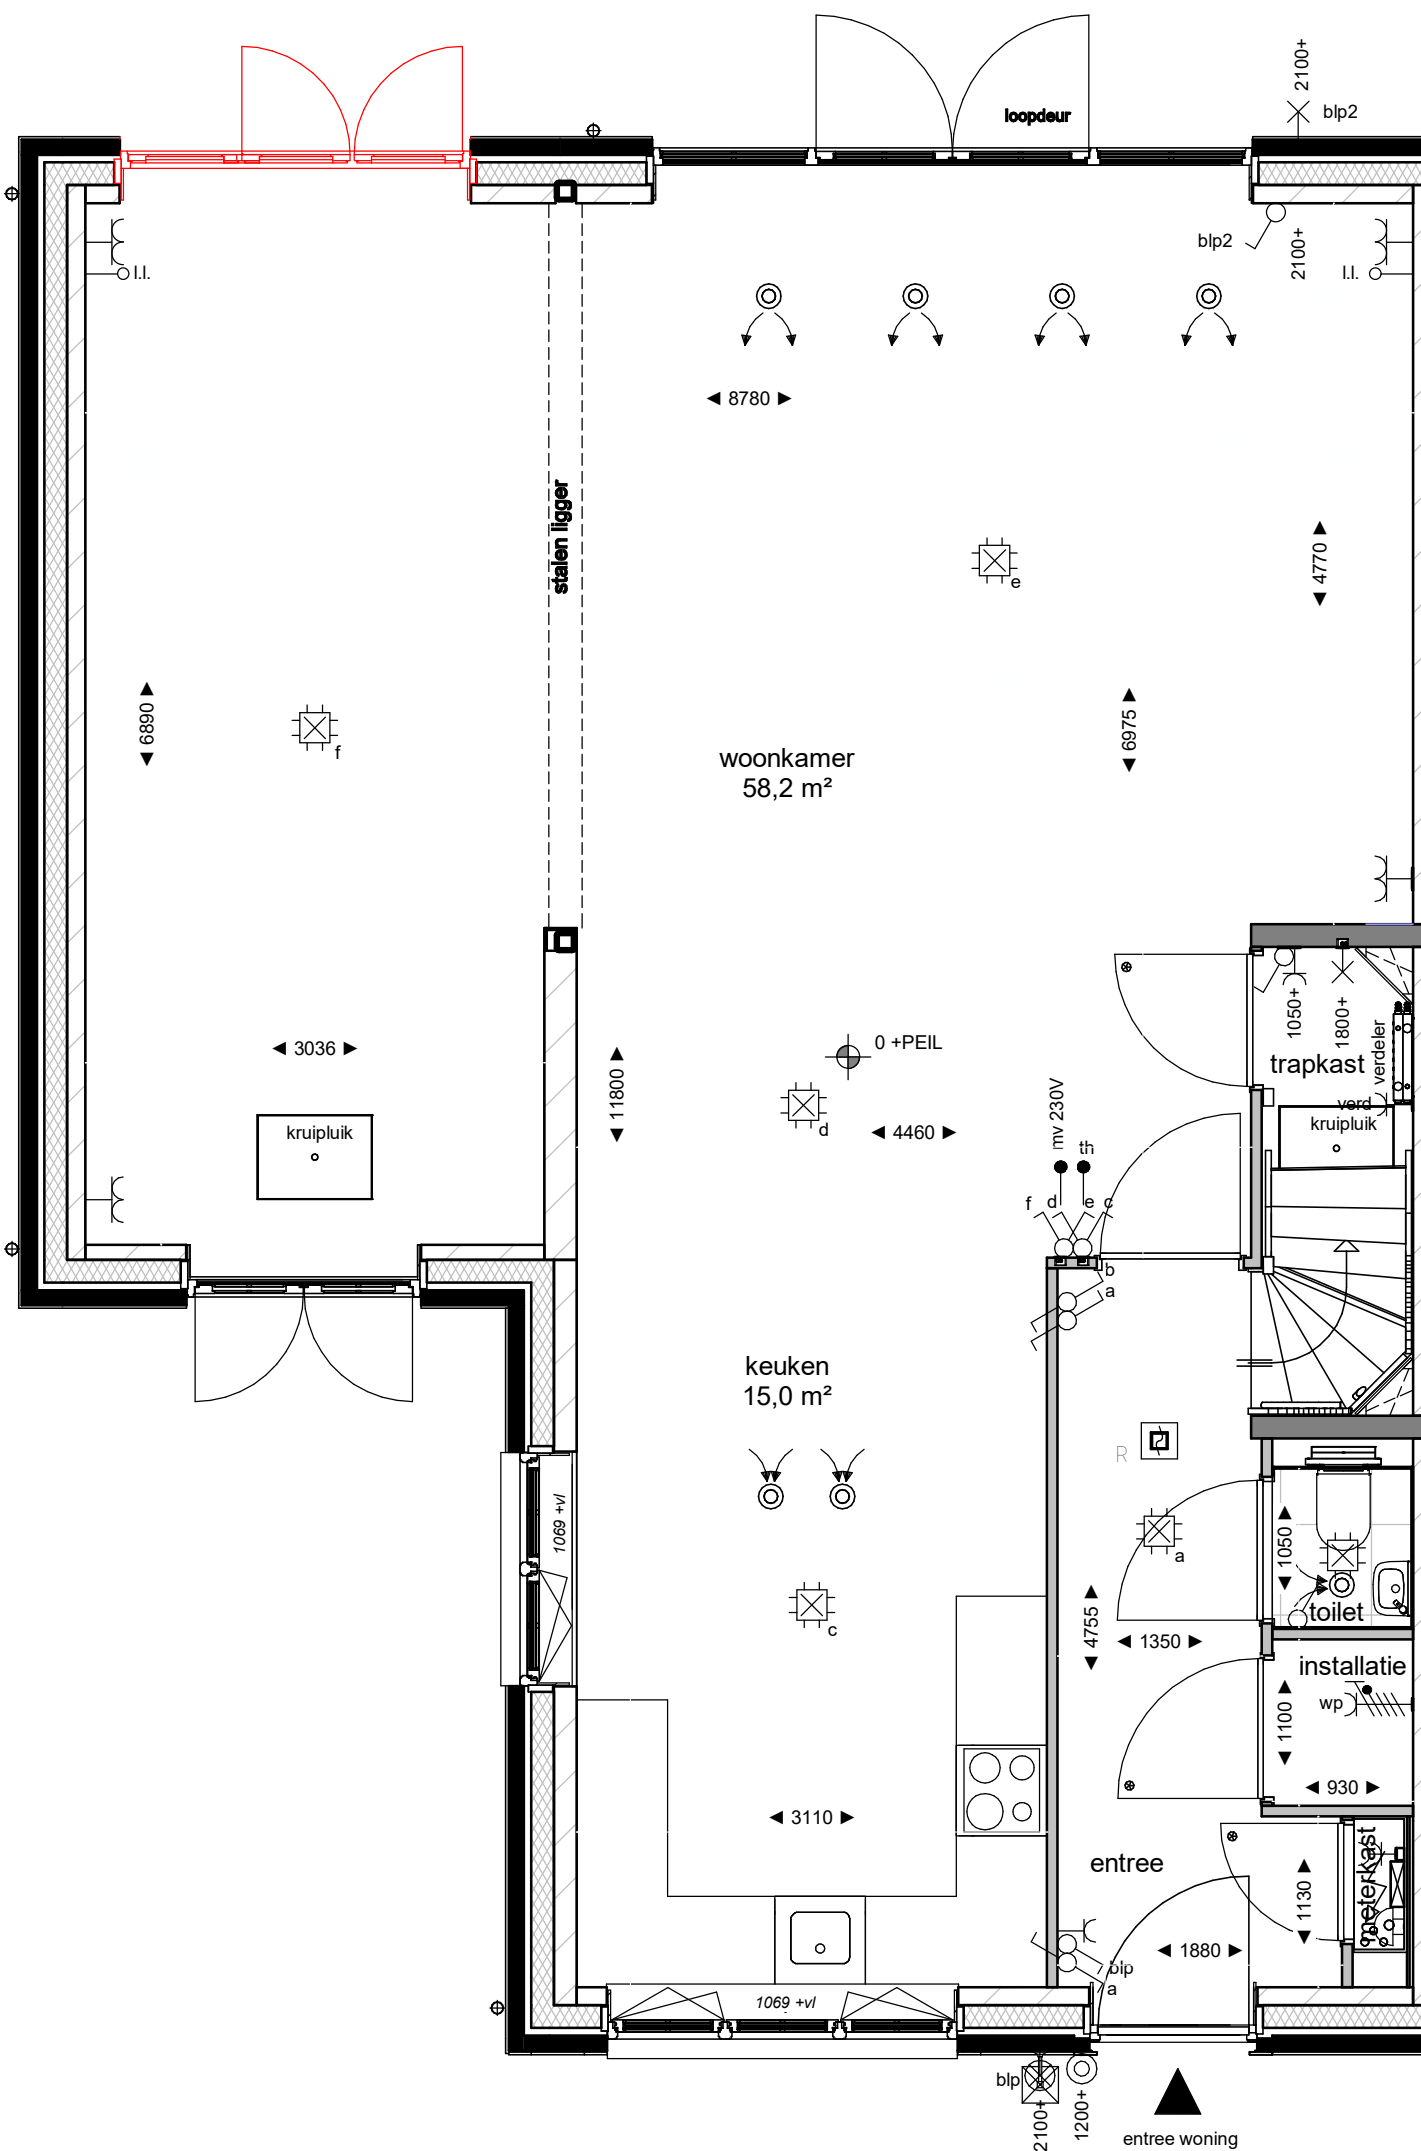

TudorPark
— excellent living —

Deze tekening is alleen ten behoeve van de meer- en minderwerkopties. Aan de tekeningen zijn geen rechten te ontfemen. Maten in de tekening zijn circa en kunnen afwijken van de realiteit.

DURA VERMEER
Naarmaken van ambities

Dura Vermeer Bouw Midden West BV
Sparneweg 31
2142 EN Cruquius
Postbus 439
2100 AK Heemstede
Telefoon: (023) 752 97 00

tek. nr : **A3-009 get.1067, gesp. 1063**

gezien : datum : 30-03-2022

getekend : DVBMW

gewijzigd :


afmeting : A3

wijzigingsnummer :

project : **Canterbury Veld 34**

onderdeel: **Kozijn met borstkering achtergevel vervangen voor openslaande deuren 3 delig**

schaal
1:50
status
Definitief
projectnummer
1335

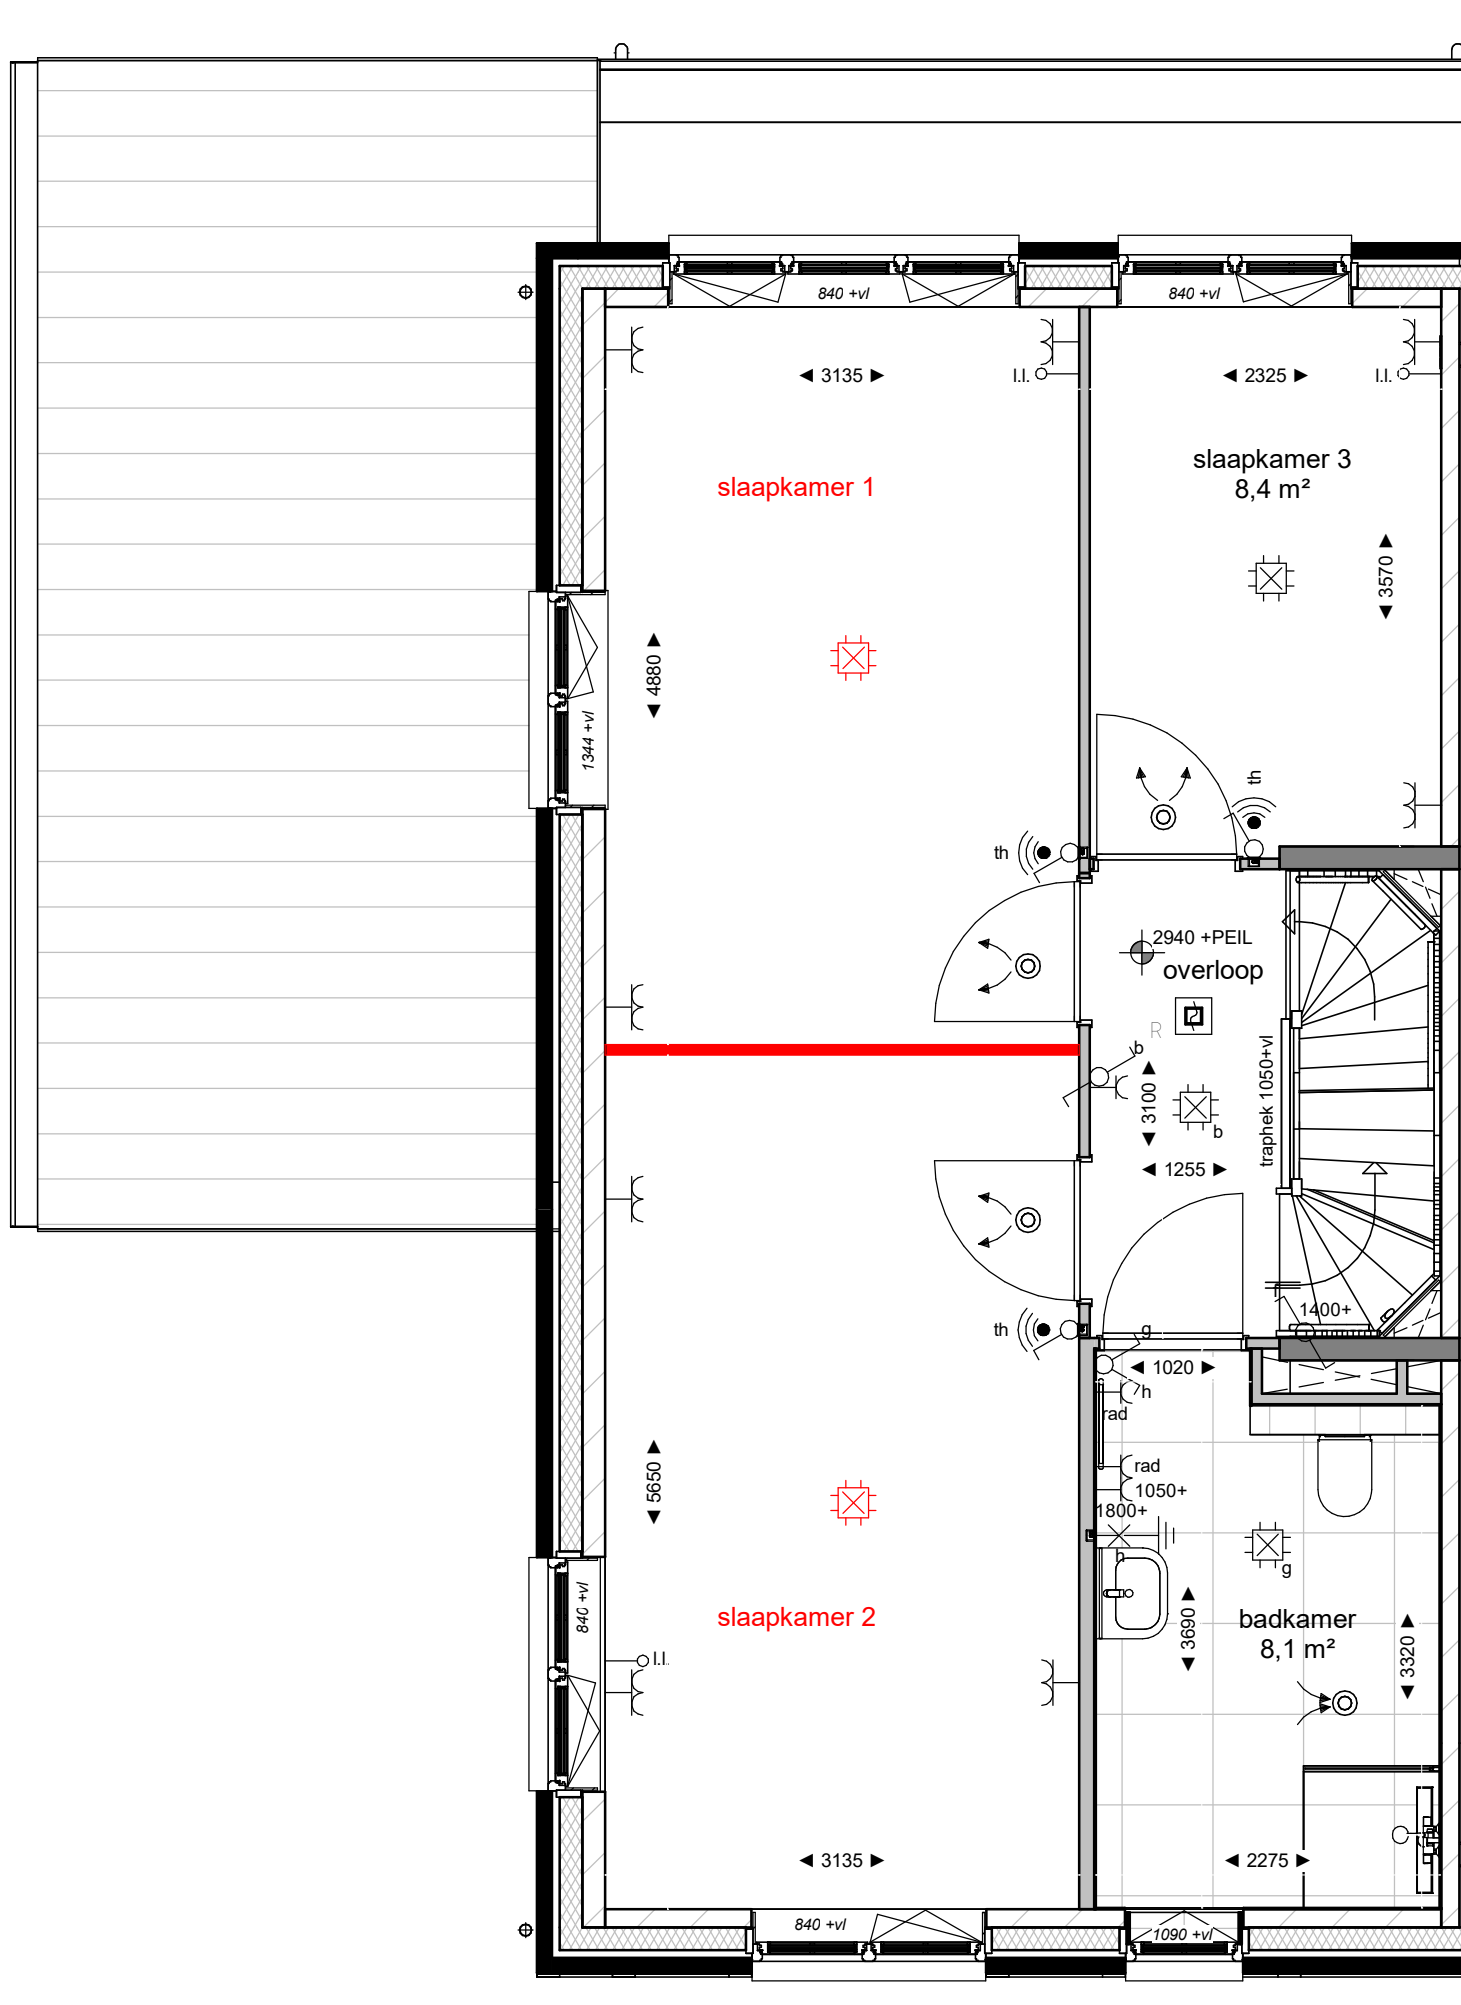

TudorPark
— excellent living —

Deze tekening is alleen ten behoeve van de meer- en minderwerkopties.
Aan de tekeningen zijn geen rechten te ontleen.
Maten in de tekening zijn circa en kunnen afwijken van de realiteit.

DURAVERMEER
Naarmaken van ambities

Dura Vermeer Bouw Midden West BV

Spaarneweg 31
2142 EN Cruquius
Postbus 439
2100 AK Heemstede
Telefoon: (023) 752 97 00

tek. nr : **B1-200 get.1067, gesp. 1063**

gezien : datum : 30-03-2022

getekend : DVBMW

gewijzigd :


afmeting : A3

wijzigingsnummer :

project : **Canterbury Veld 34**

onderdeel: **Slaapkamer 2 vergroten**

schaal
1:50
status
Definitief
projectnummer
1335

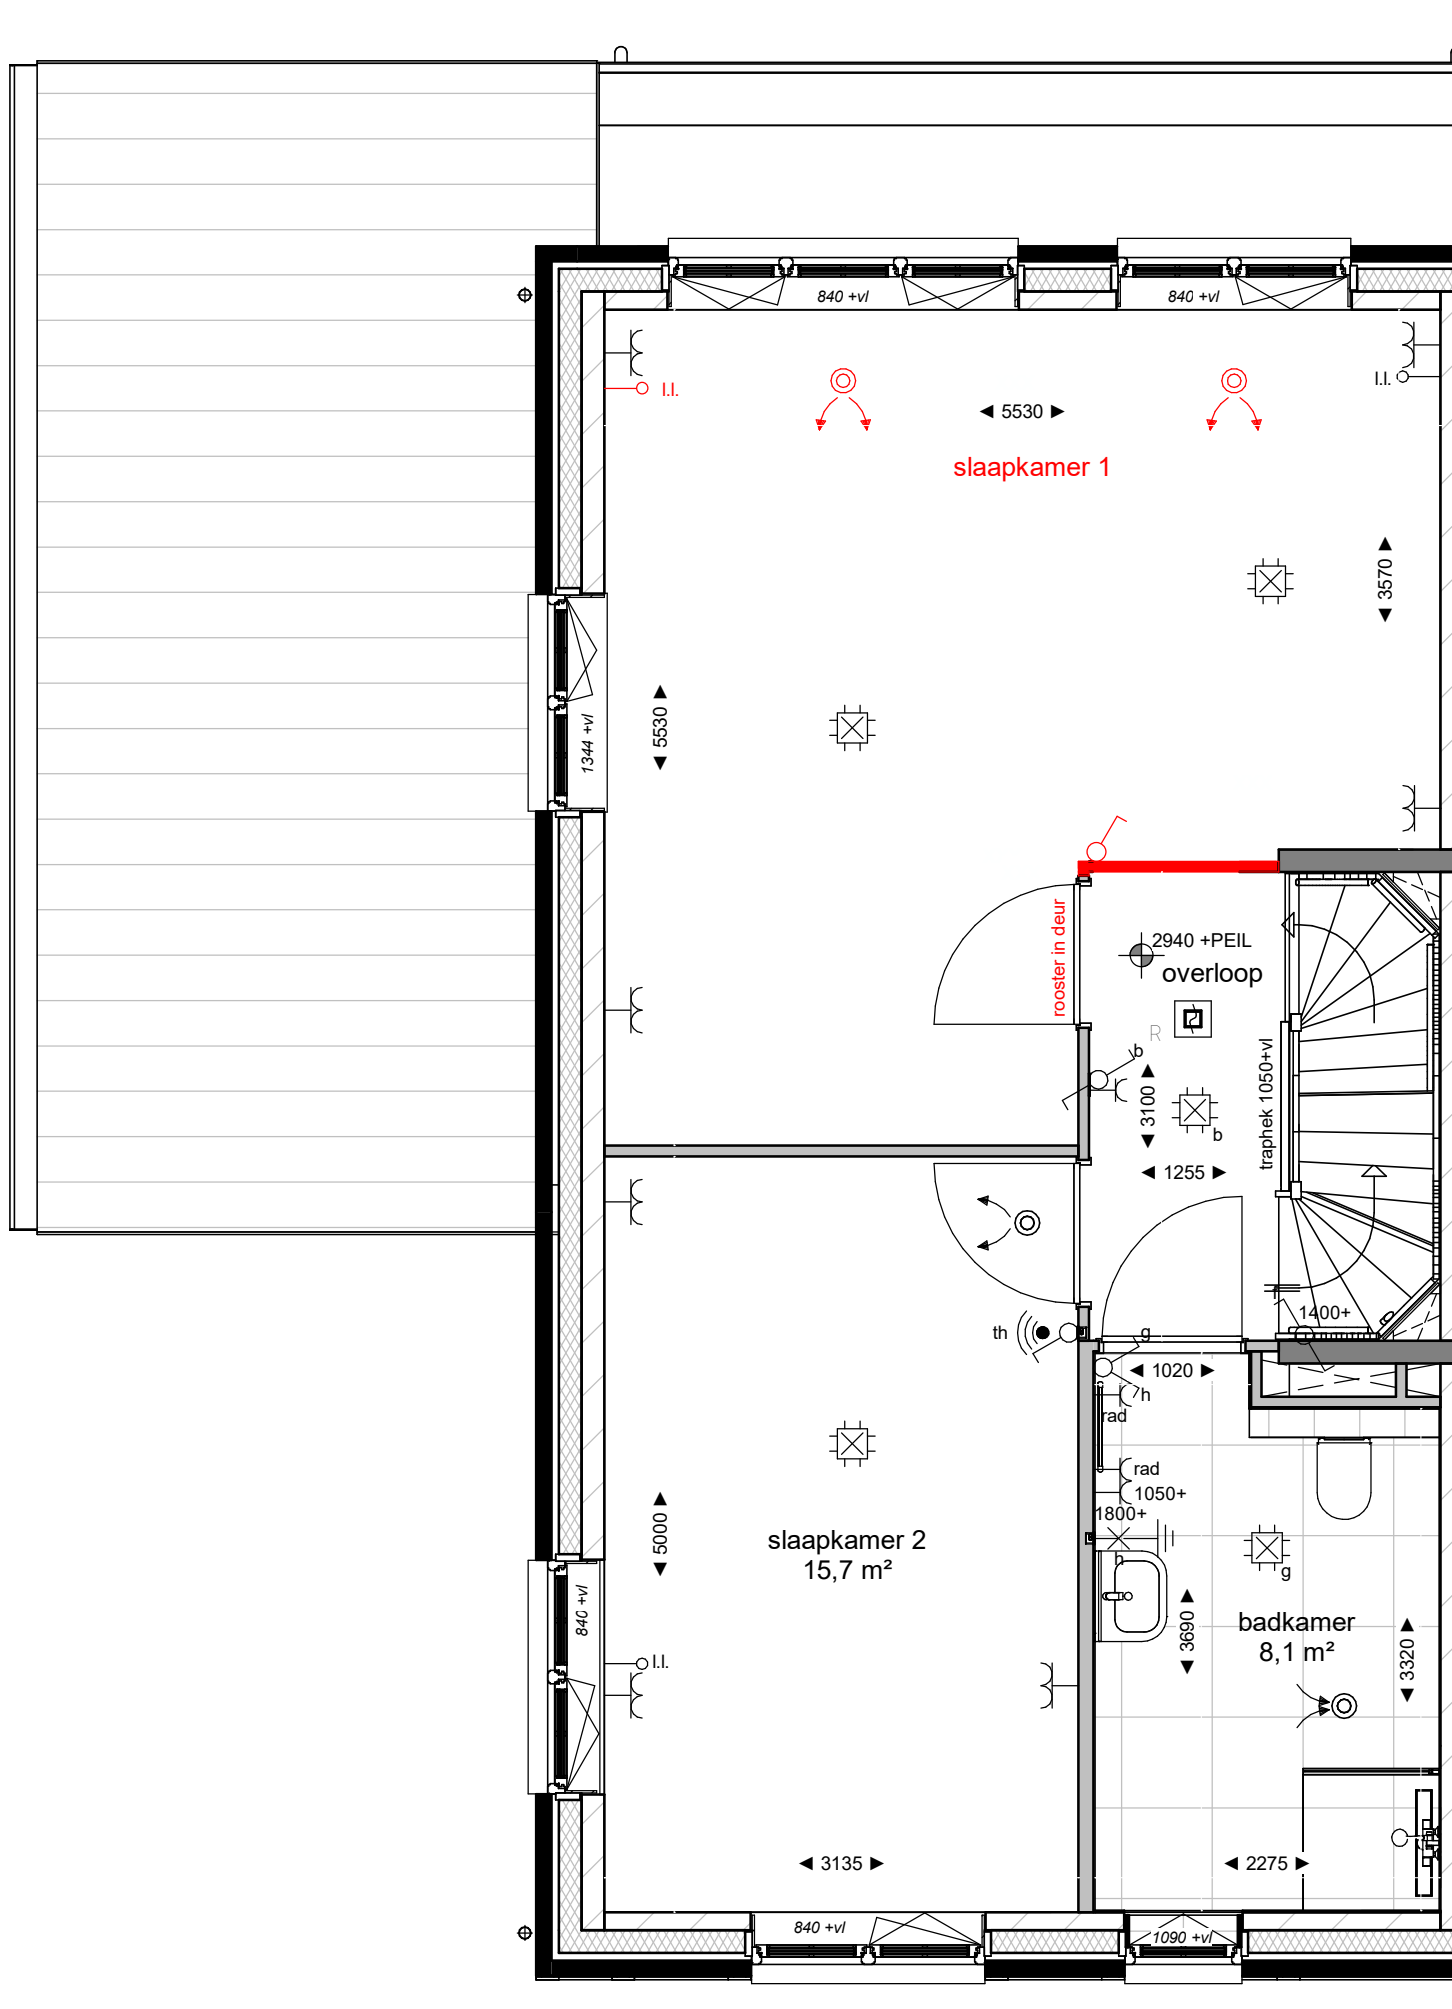

TudorPark
EERSTE VERDIEPING
 — excellent living —

Deze tekening is alleen ten behoeve van de meer- en minderwerkopties.
 Aan de tekeningen zijn geen rechten te ontfemen.
 Maten in de tekening zijn circa en kunnen afwijken van de realiteit.

DURAVERMEER
 duurzaam bouwen

Dura Vermeer Bouw Midden West BV

Spaarneweg 31
 2142 EN Cruquius
 Postbus 439
 2100 AK Heemstede
 Telefoon: (023) 752 97 00

tek. nr : **B1-210 get.1067, gesp. 1063**

gezien : datum : 30-03-2022

getekend : DVBMW

gewijzigd :


afmeting : A3

wijzigingsnummer :

project : **Canterbury Veld 34**

onderdeel: **Slaapkamer 1 en 3 samenvoegen**

schaal
1:50
 status
Definitief
 projectnummer
1335

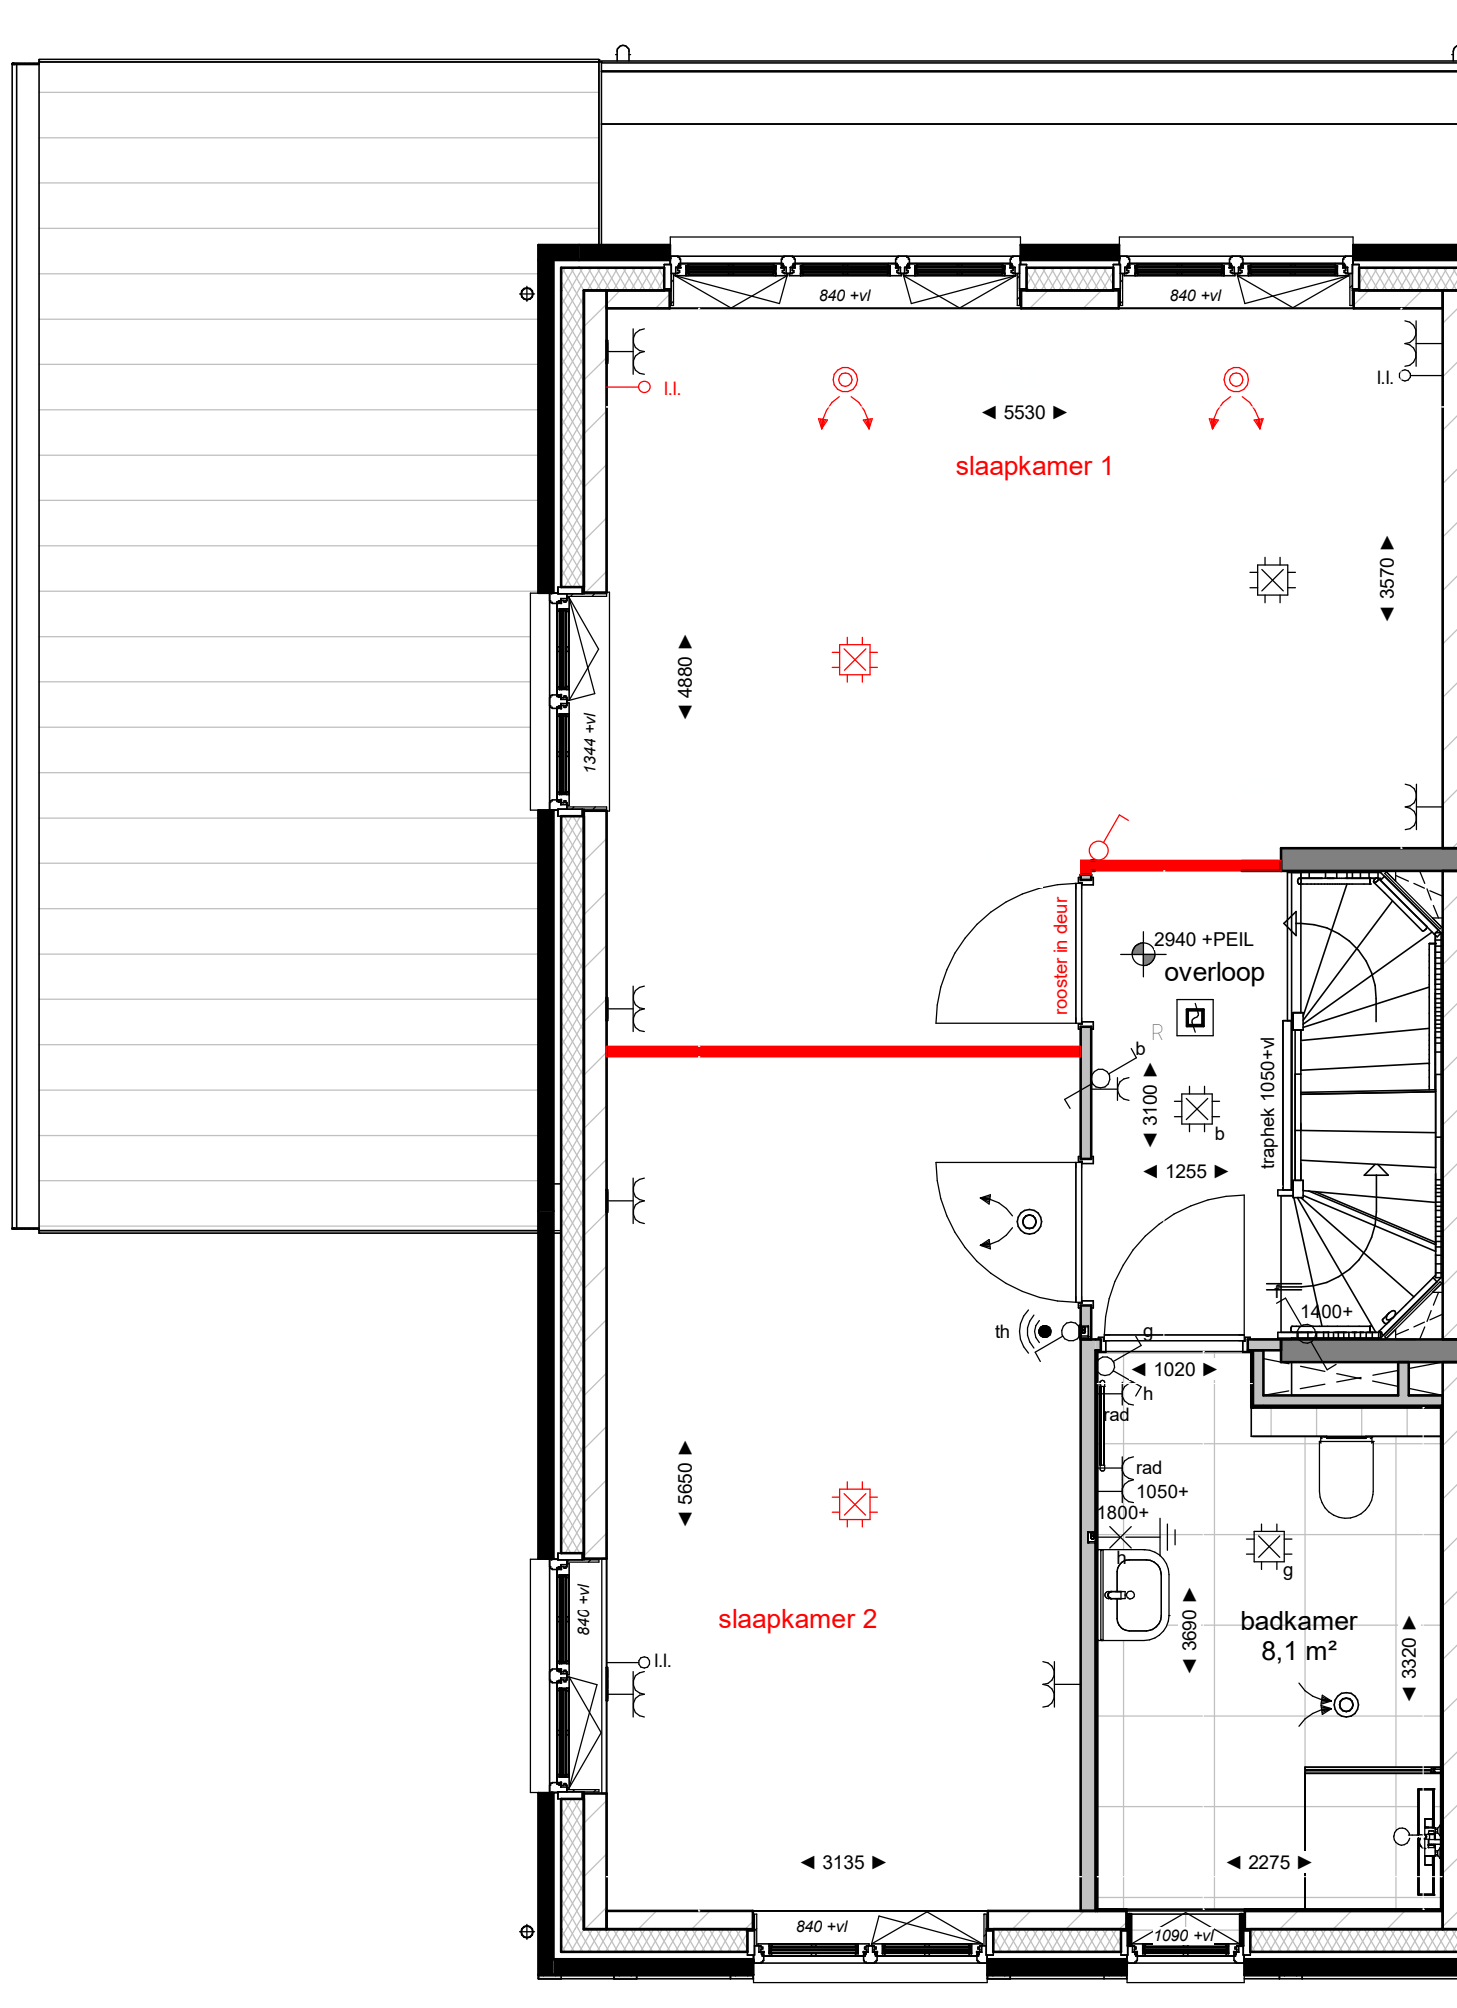

TudorPark
— excellent living —

Deze tekening is alleen ten behoeve van de meer- en minderwerkopties.
Aan de tekeningen zijn geen rechten te ontleen.
Maten in de tekening zijn circa en kunnen afwijken van de realiteit.

DURA VERMEER
Naarmaken van ambities

Dura Vermeer Bouw Midden West BV

Spaarneweg 31
2142 EN Cruquius
Postbus 439
2100 AK Heemstede
Telefoon: (023) 752 97 00

tek. nr : **B1-220 get.1067, gesp. 1063**

gezien : datum : 30-03-2022

getekend : DVBMW

gewijzigd :


afmeting : A3

wijzigingsnummer :

project : **Canterbury Veld 34**

onderdeel: **Slaapkamer 1 en 3 samenvoegen en vergrote slaapkamer 2**

schaal
1:50
status
Definitief
projectnummer
1335

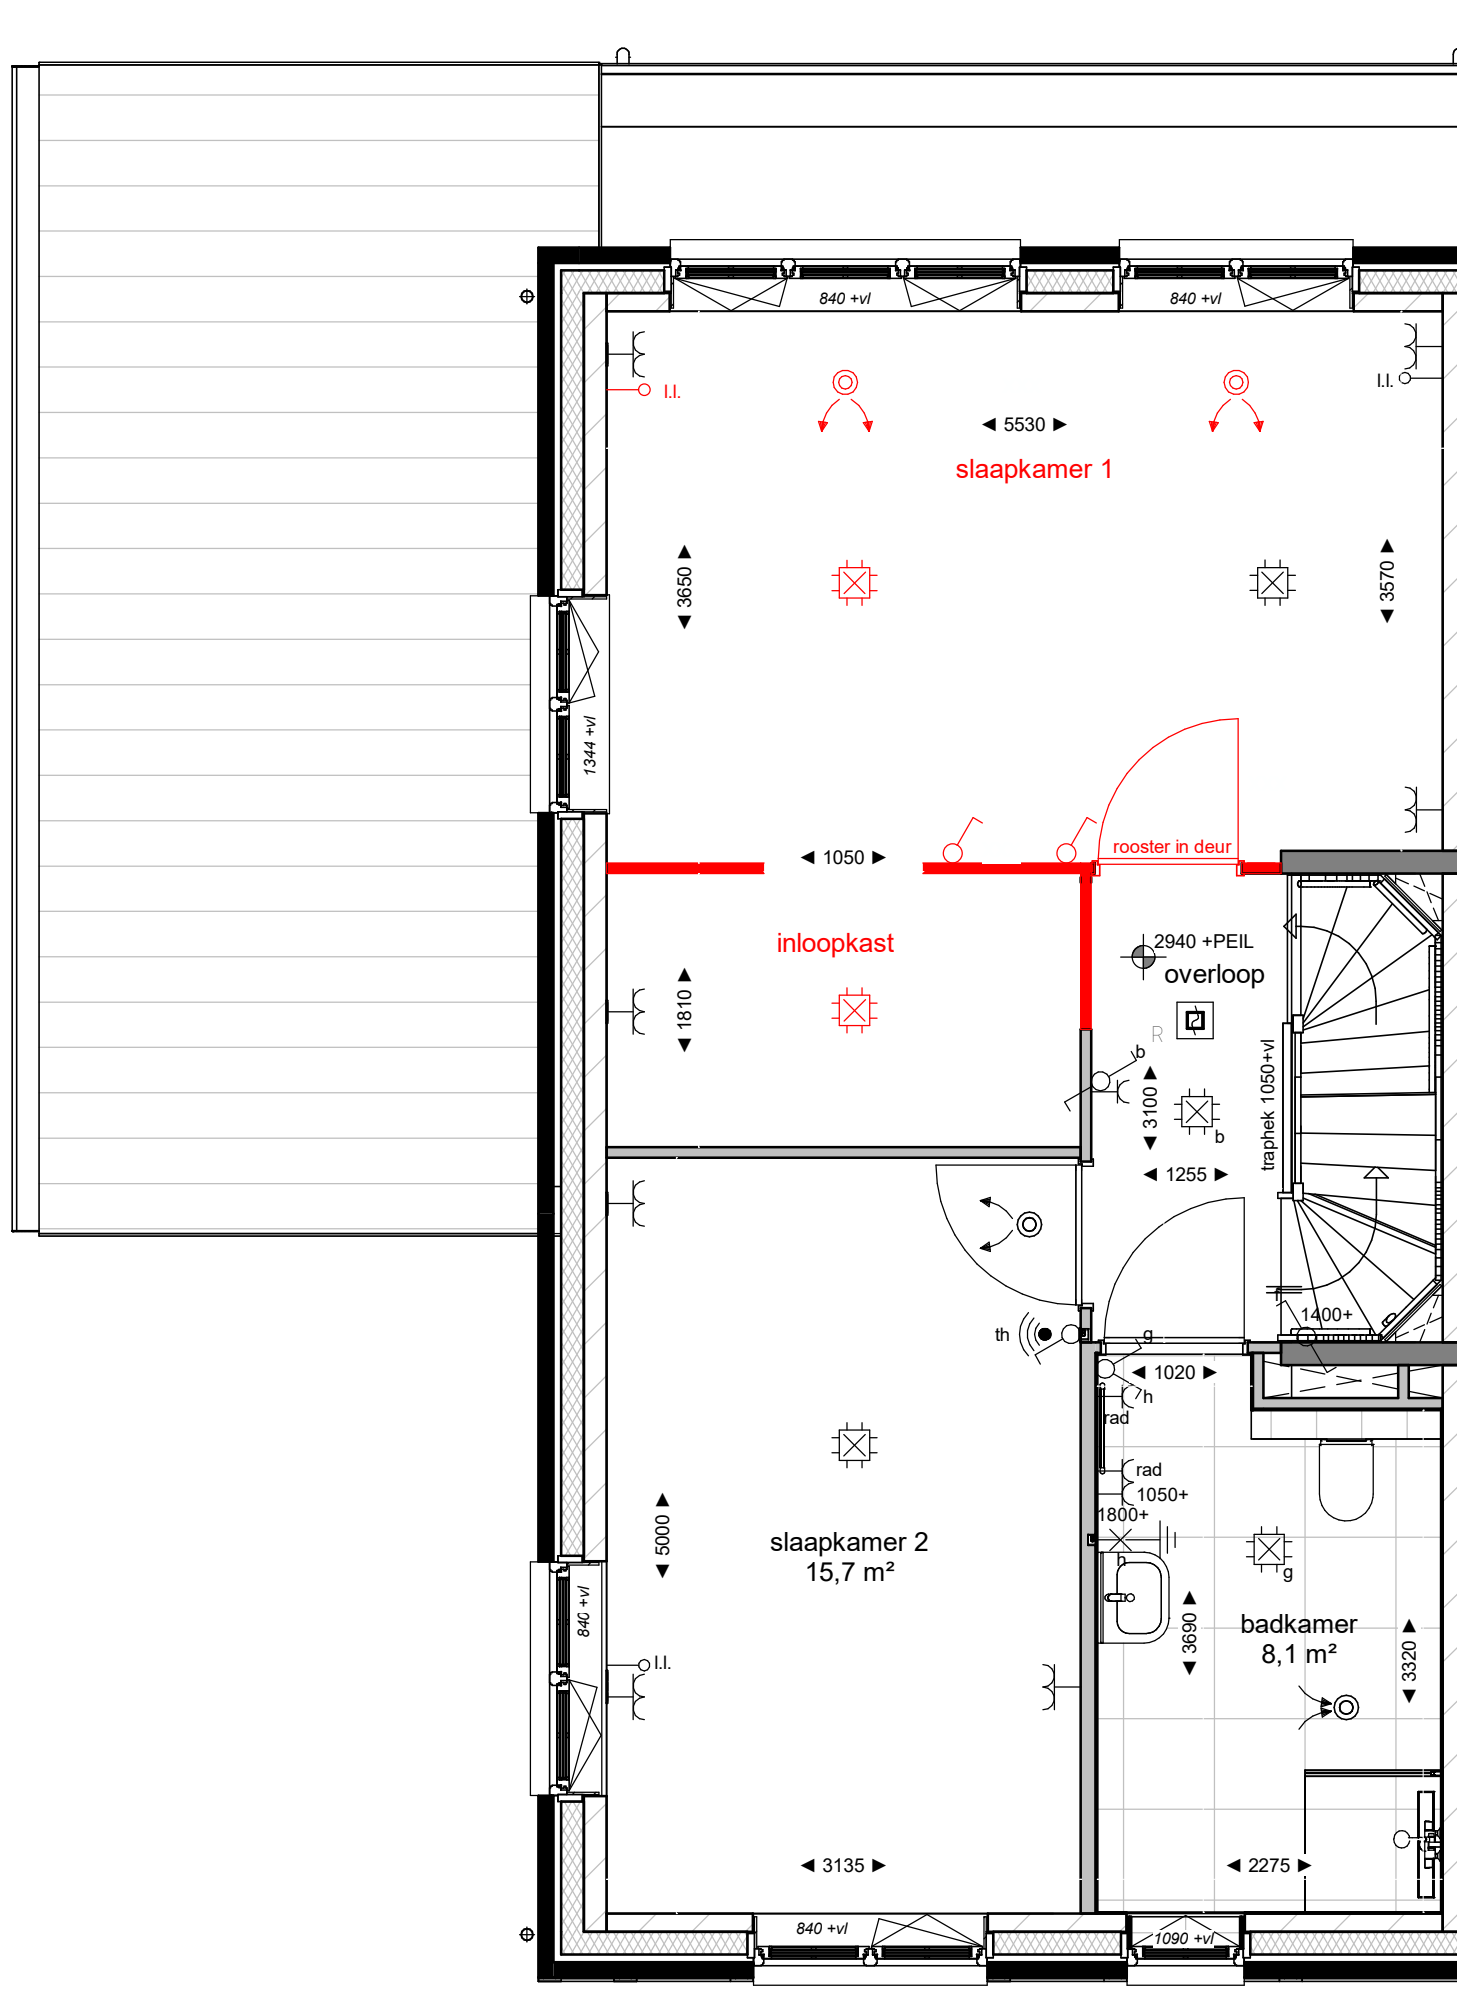

TudorPark
— excellent living —

Deze tekening is alleen ten behoeve van de meer- en minderwerkopties.
Aan de tekeningen zijn geen rechten te ontfemen.
Maten in de tekening zijn circa en kunnen afwijken van de realiteit.

DURA VERMEER
Naarmaken van ambities

Dura Vermeer Bouw Midden West BV

Spaarneweg 31
2142 EN Cruquius
Postbus 439
2100 AK Heemstede
Telefoon: (023) 752 97 00

tek. nr : **B1-230 get.1067, gesp. 1063**

gezien : datum : 30-03-2022

getekend : DVBMW

gewijzigd :


afmeting : A3

wijzigingsnummer :

project : **Canterbury Veld 34**

onderdeel: **Slaapkamer 1 en 3 samenvoegen en een inloopkast in slaapkamer 1**

schaal
1:50
status
Definitief
projectnummer
1335

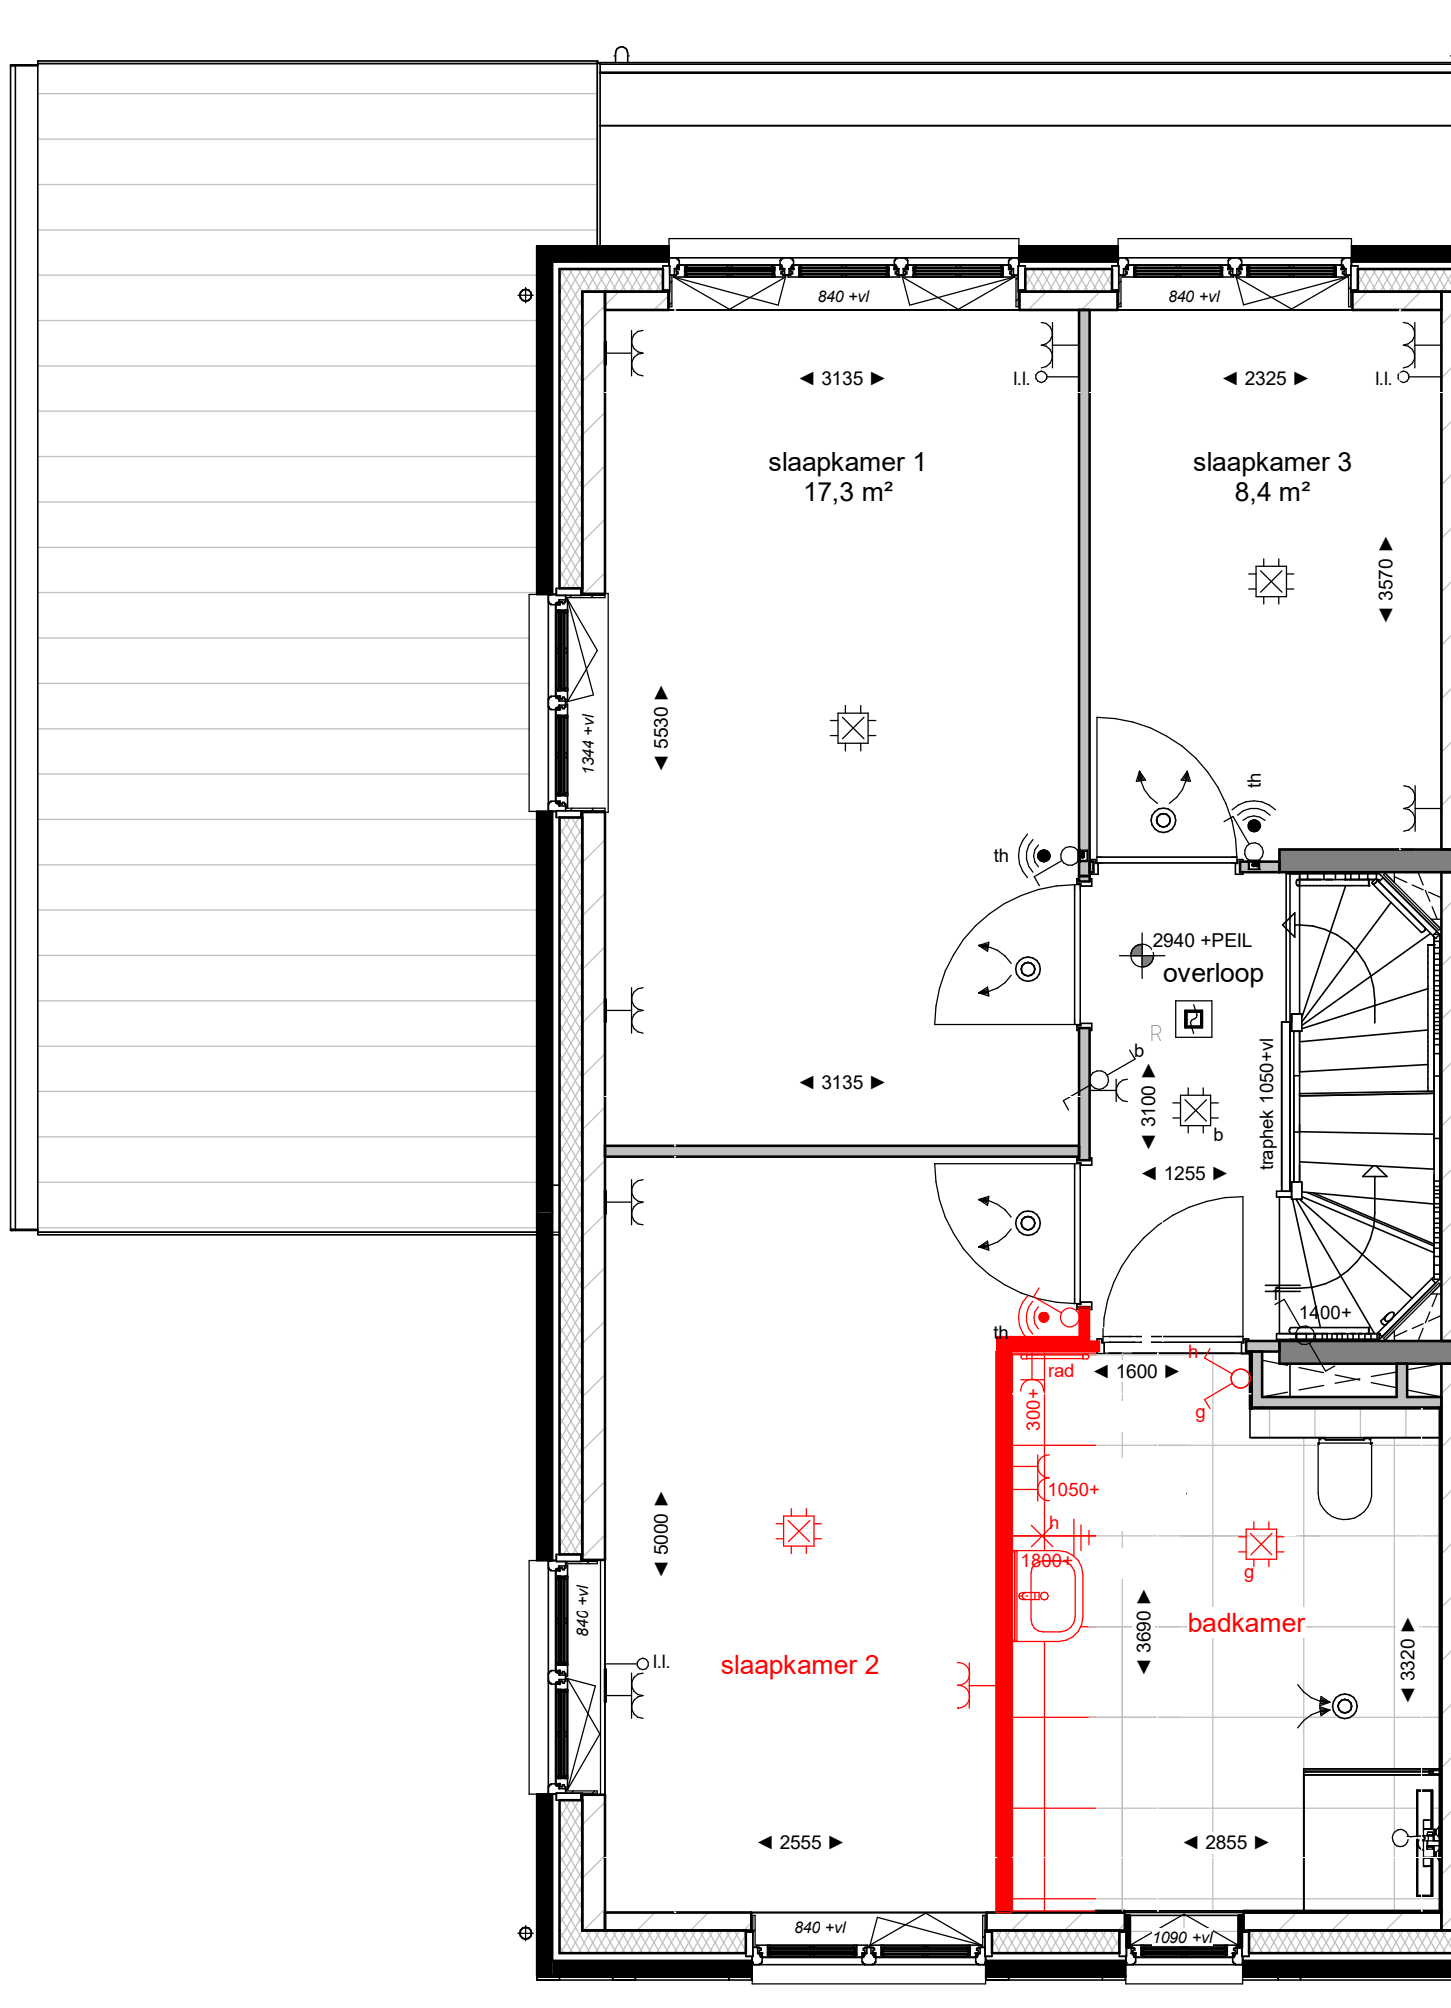

TudorPark
EERSTE VERDIEPING
 — excellent living —

DURAVERMEER

Dura Vermeer Bouw Midden West BV

Spaarneweg 31
 2142 EN Cruquius
 Postbus 439
 2100 AK Heemstede
 Telefoon: (023) 752 97 00

Deze tekening is alleen ten behoeve van de
 meer- en minderwerkopties.
 Aan de tekeningen zijn geen rechten te ontleen.
 Maten in de tekening zijn circa en kunnen
 afwijken van de realiteit.

tek. nr : **B1-306 get.1067, gesp. 1063**

gezien : datum : 30-03-2022

getekend : DVBMW

gewijzigd :


afmeting : A3

wijzigingsnummer :

project : **Canterbury Veld 34**

onderdeel: **Vergrote badkamer**

schaal
1:50
 status
Definitief
 projectnummer
1335

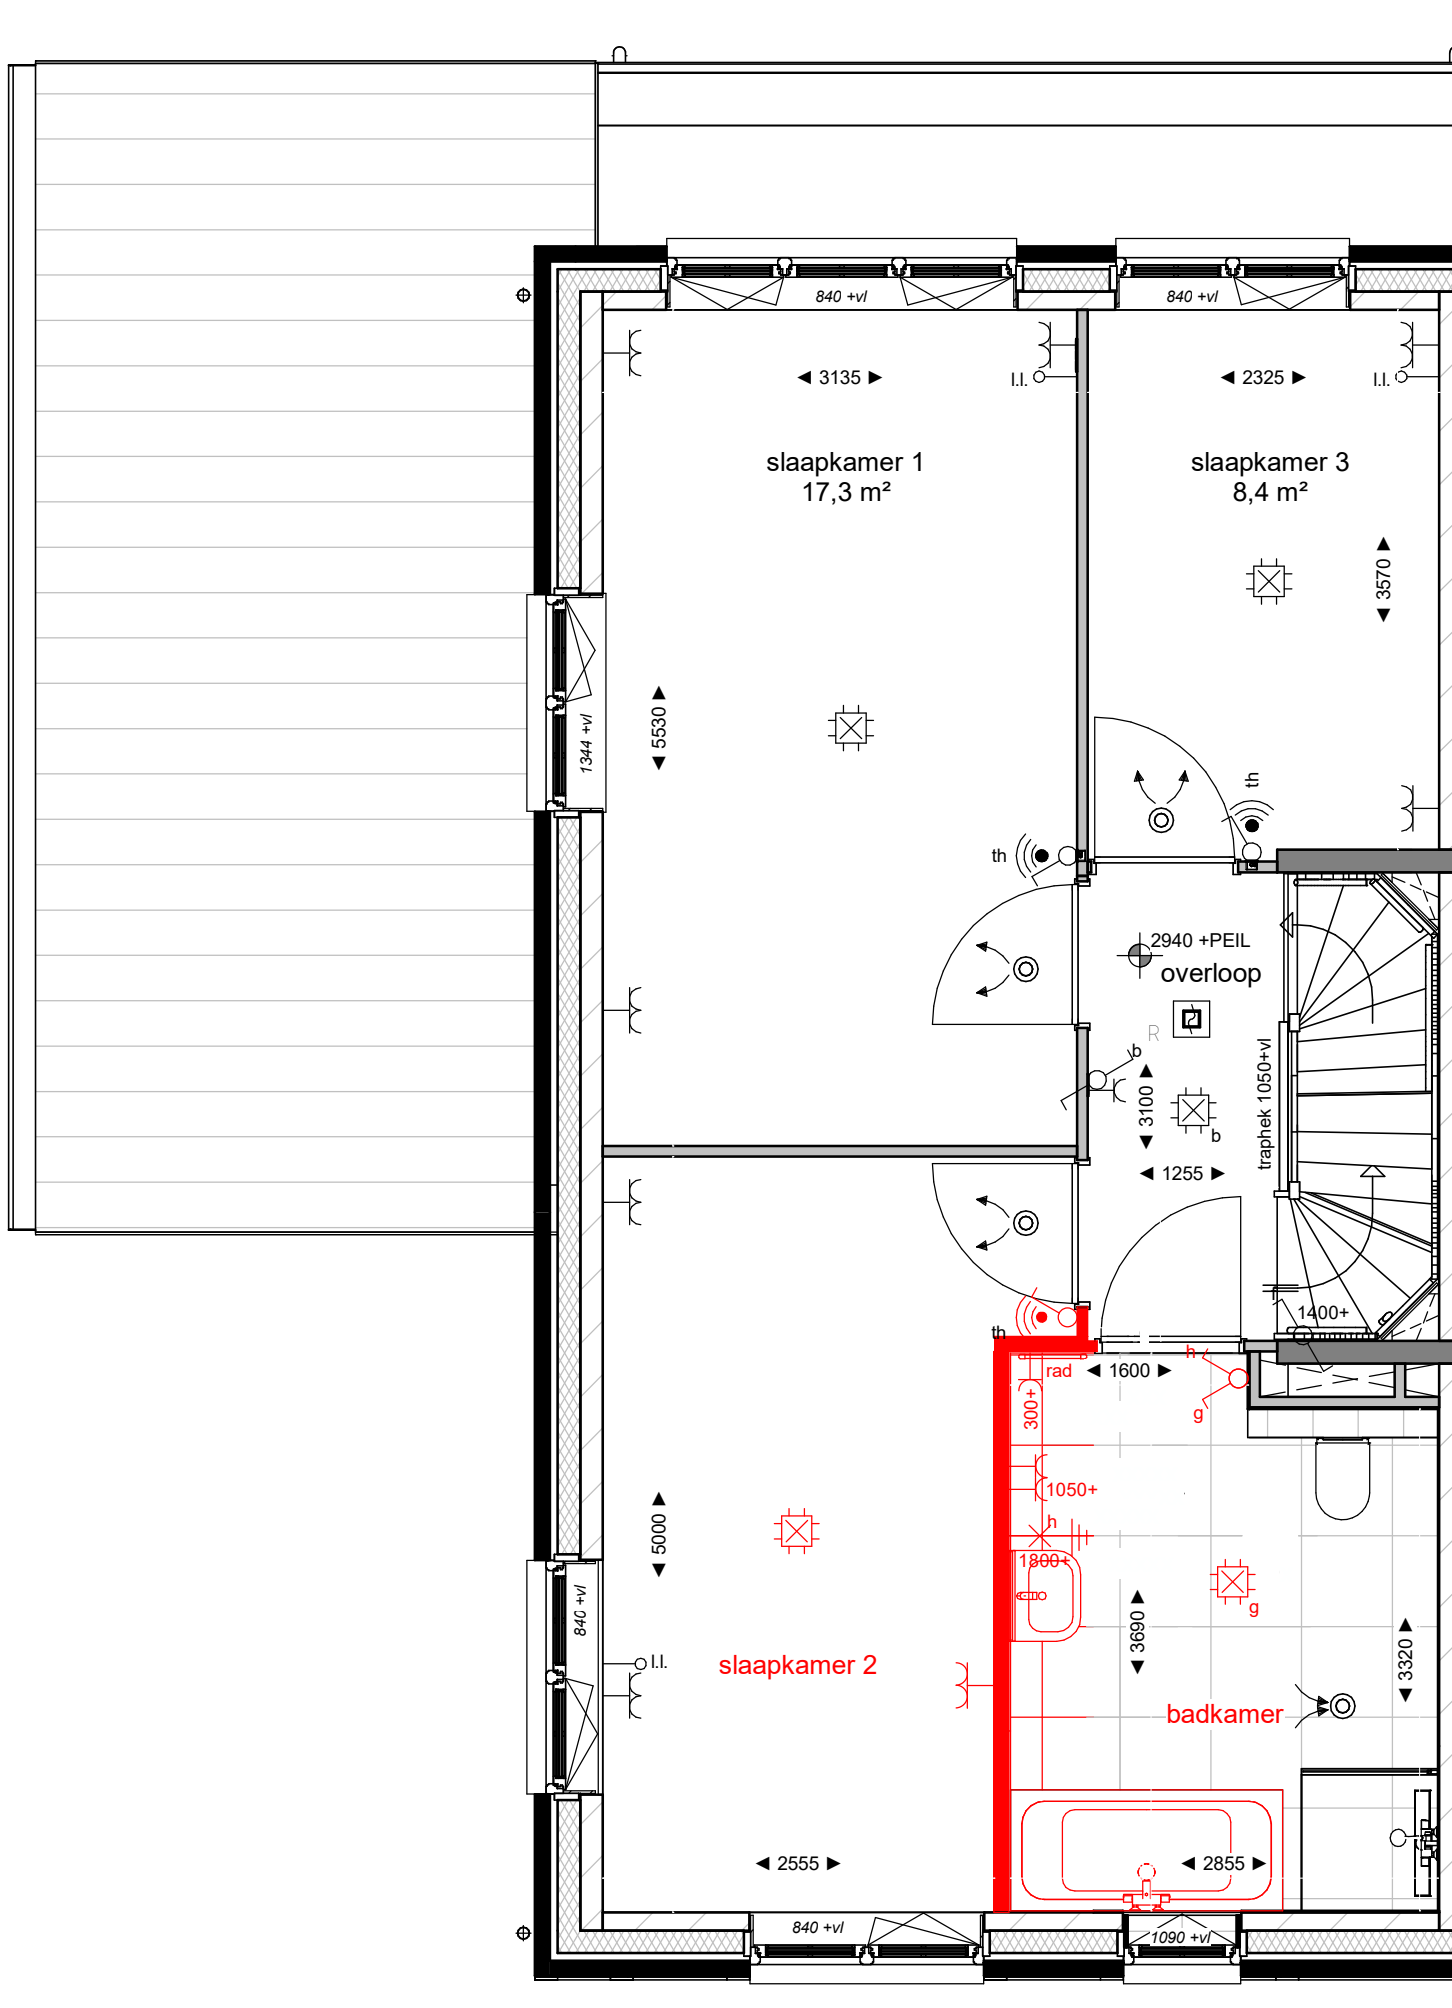

TudorPark
— excellent living —

Deze tekening is alleen ten behoeve van de meer- en minderwerkopties.
Aan de tekeningen zijn geen rechten te ontleen.
Maten in de tekening zijn circa en kunnen afwijken van de realiteit.

DURA VERMEER
Naarmaken van ambities

Dura Vermeer Bouw Midden West BV

Spaarneweg 31
2142 EN Cruquius
Postbus 439
2100 AK Heemstede
Telefoon: (023) 752 97 00

tek. nr : **B1-307 get.1067, gesp. 1063**

gezien : datum : 30-03-2022

getekend : DVBMW

gewijzigd :


afmeting : A3

wijzigingsnummer :

project : **Canterbury Veld 34**

onderdeel: **Vergrote badkamer met badaansluiting incl vergroten boilervat**

schaal
1:50
status
Definitief
projectnummer
1335

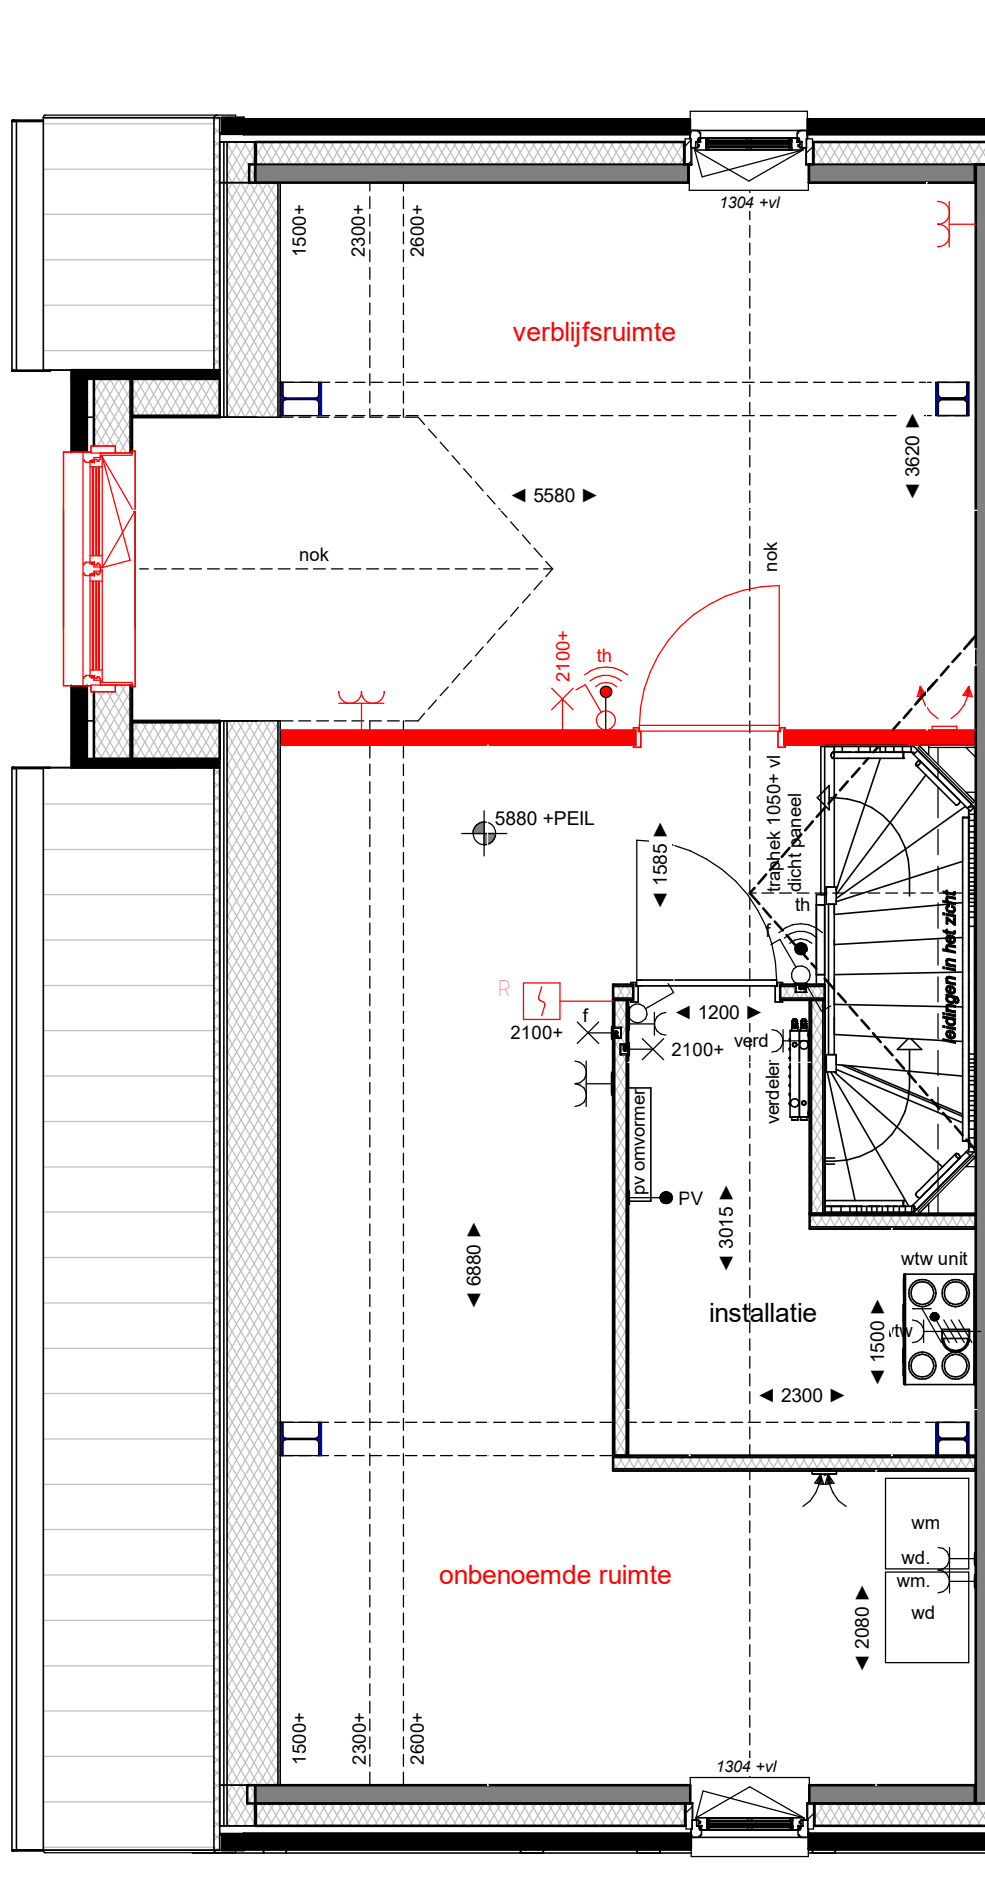

TudorPark
— excellent living —

Deze tekening is alleen ten behoeve van de meer- en minderwerkopties.
Aan de tekeningen zijn geen rechten te ontfemen.
Maten in de tekening zijn circa en kunnen afwijken van de realiteit.

DURAVERMEER
Naarmaken van ambities

Dura Vermeer Bouw Midden West BV

Spaarneweg 31
2142 EN Cruquius
Postbus 439
2100 AK Heemstede
Telefoon: (023) 752 97 00

tek. nr : **B1-445 get.1067, gesp. 1063**

gezien : datum : 30-03-2022

getekend : DVBMW

gewijzigd :


afmeting : A3

wijzigingsnummer :

project : **Canterbury Veld 34**

onderdeel: **Verblijfsruimte op zolder**

schaal
1:50
status
Definitief
projectnummer
1335

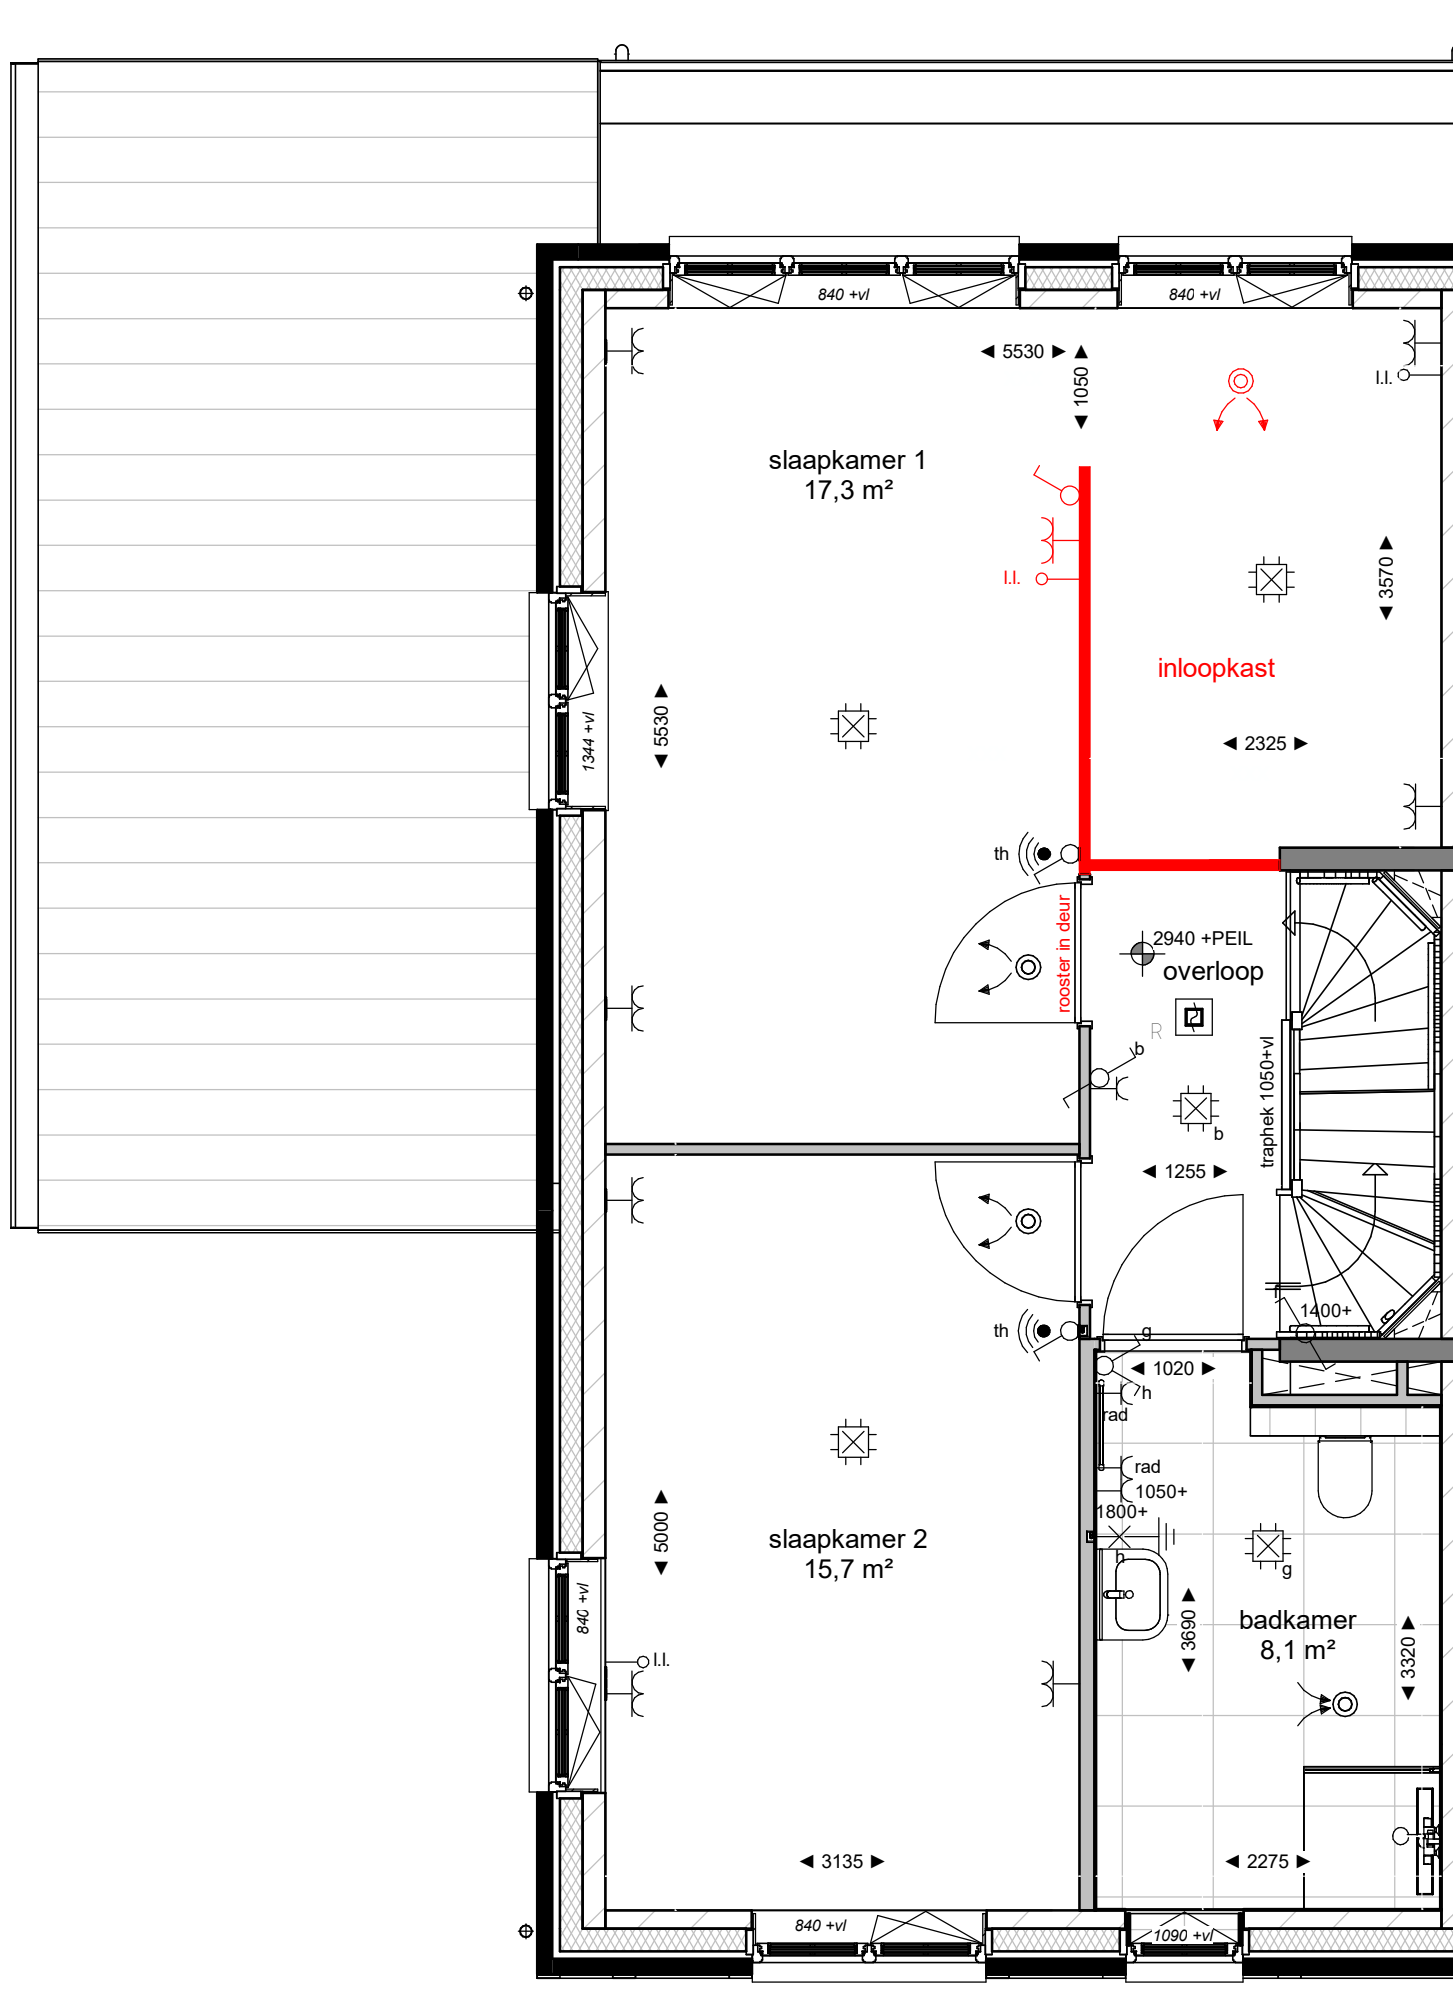

TudorPark
— excellent living —

Deze tekening is alleen ten behoeve van de meer- en minderwerkopties.
Aan de tekeningen zijn geen rechten te ontfemen.
Maten in de tekening zijn circa en kunnen afwijken van de realiteit.

DURA VERMEER
Naarmaken van ambities

Dura Vermeer Bouw Midden West BV

Spaarneweg 31
2142 EN Cruquius
Postbus 439
2100 AK Heemstede
Telefoon: (023) 752 97 00

tek. nr : **B1-620 get.1067, gesp. 1063**

gezien : datum : 30-03-2022

getekend : DVBMW

gewijzigd :


afmeting : A3

wijzigingsnummer :

project : **Canterbury Veld 34**

onderdeel: **Slaapkamer 3 wordt inloopkast**

schaal
1:50
status
Definitief
projectnummer
1335

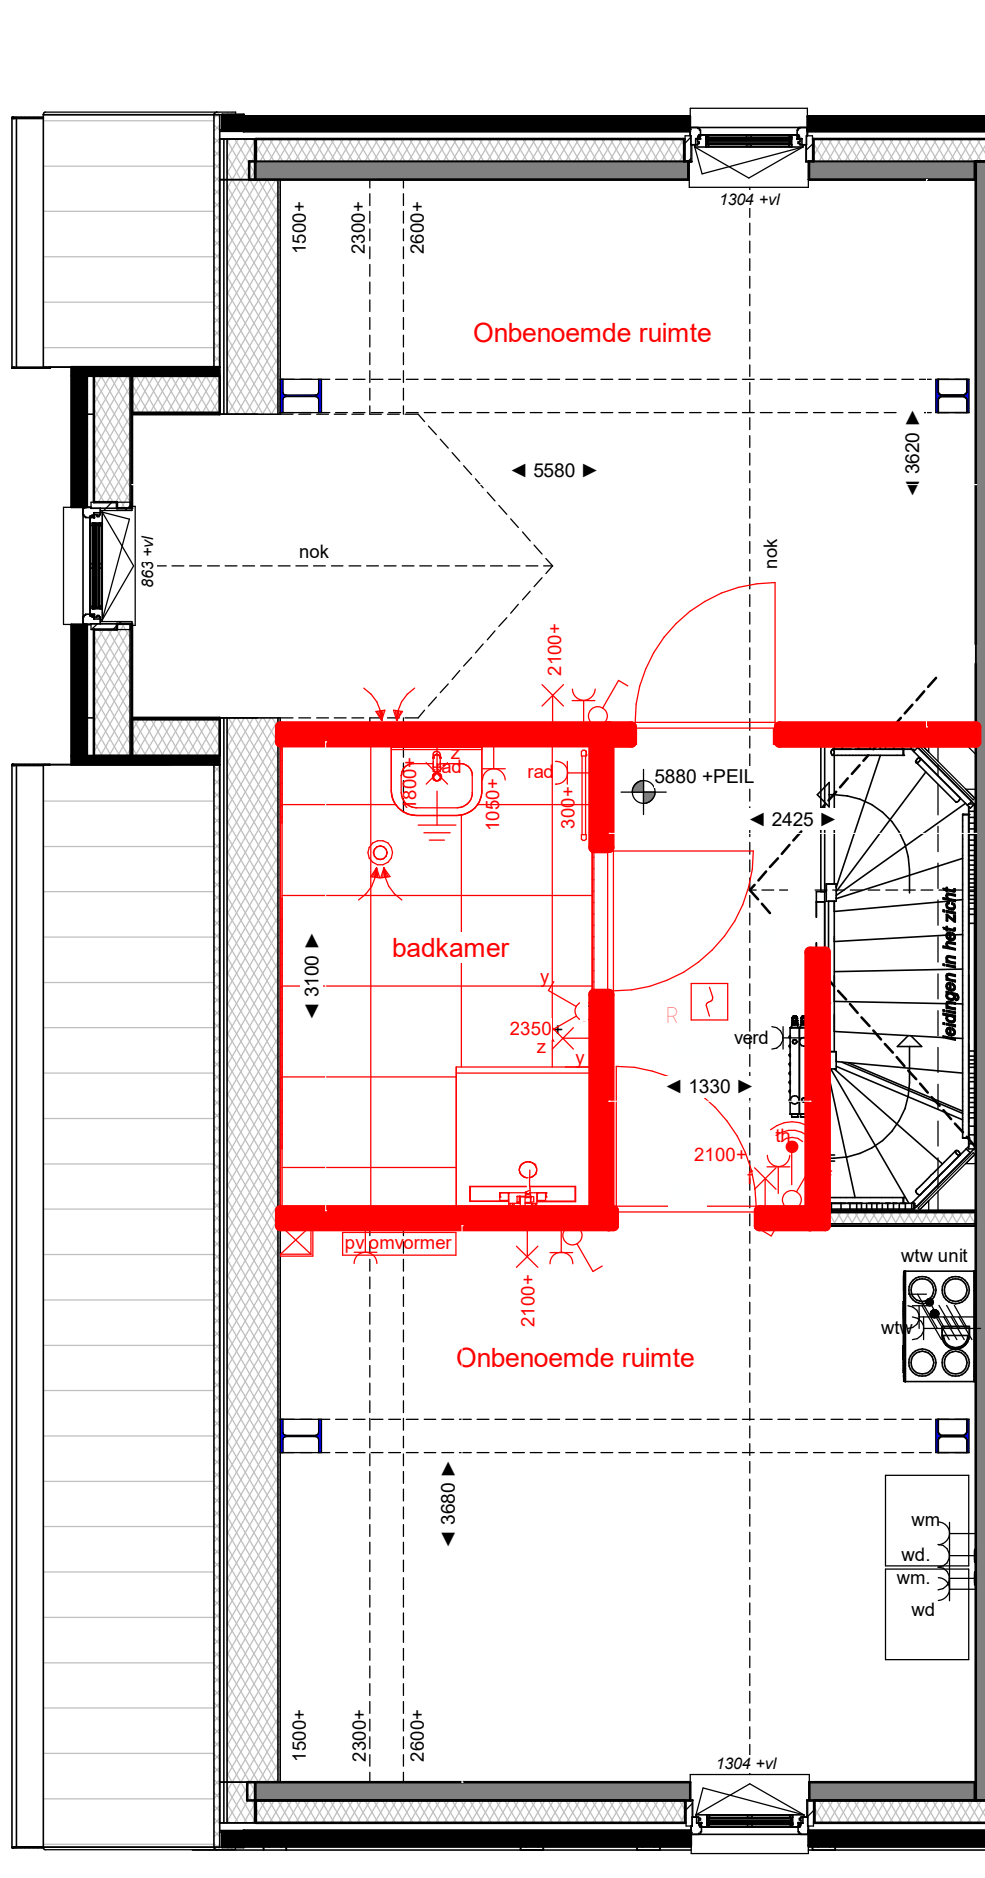

TudorPark
— excellent living —

Deze tekening is alleen ten behoeve van de meer- en minderwerkopties.
Aan de tekeningen zijn geen rechten te ontleen.
Maten in de tekening zijn circa en kunnen afwijken van de realiteit.

DURA VERMEER
Naarmaken van ambities

Dura Vermeer Bouw Midden West BV

Spaarneweg 31
2142 EN Cruquius
Postbus 439
2100 AK Heemstede
Telefoon: (023) 752 97 00

tek. nr : **B1-707 get.1058 en 1067, gesp. 1063**

gezien : datum : 30-03-2022

getekend : DVBMW gewijzigd :

afmeting : A3 wijzigingsnummer :

project : **Canterbury Veld 34**

onderdeel: **Creëren badkamer op 2e verdieping**

schaal
1:50
status
Definitief
projectnummer
1335