

TudorPark
— excellent living —

Deze tekening is alleen ten behoeve van de meer- en minderwerkopties. Aan de tekeningen zijn geen rechten te ontleen. Maten in de tekening zijn circa en kunnen afwijken van de realiteit.

DURAVERMEER
Naarmaken van ambities


Dura Vermeer Bouw Midden West BV
Spaarneweg 31
2142 EN Cruquius
Postbus 439
2100 AK Heemstede
Telefoon: (023) 752 97 00

tek. nr : **A3-003 get.1069, gesp.1066**

gezien : datum : 30-03-2022
getekend : DVBMW gewijzigd :
afmeting : A3 wijzigingsnummer :

project : **Canterbury Veld 34**
onderdeel: **Achtergevelkozijn zijbeuk zonder borstwering 3-delig**

schaal
1:50
status
Definitief
projectnummer
1335

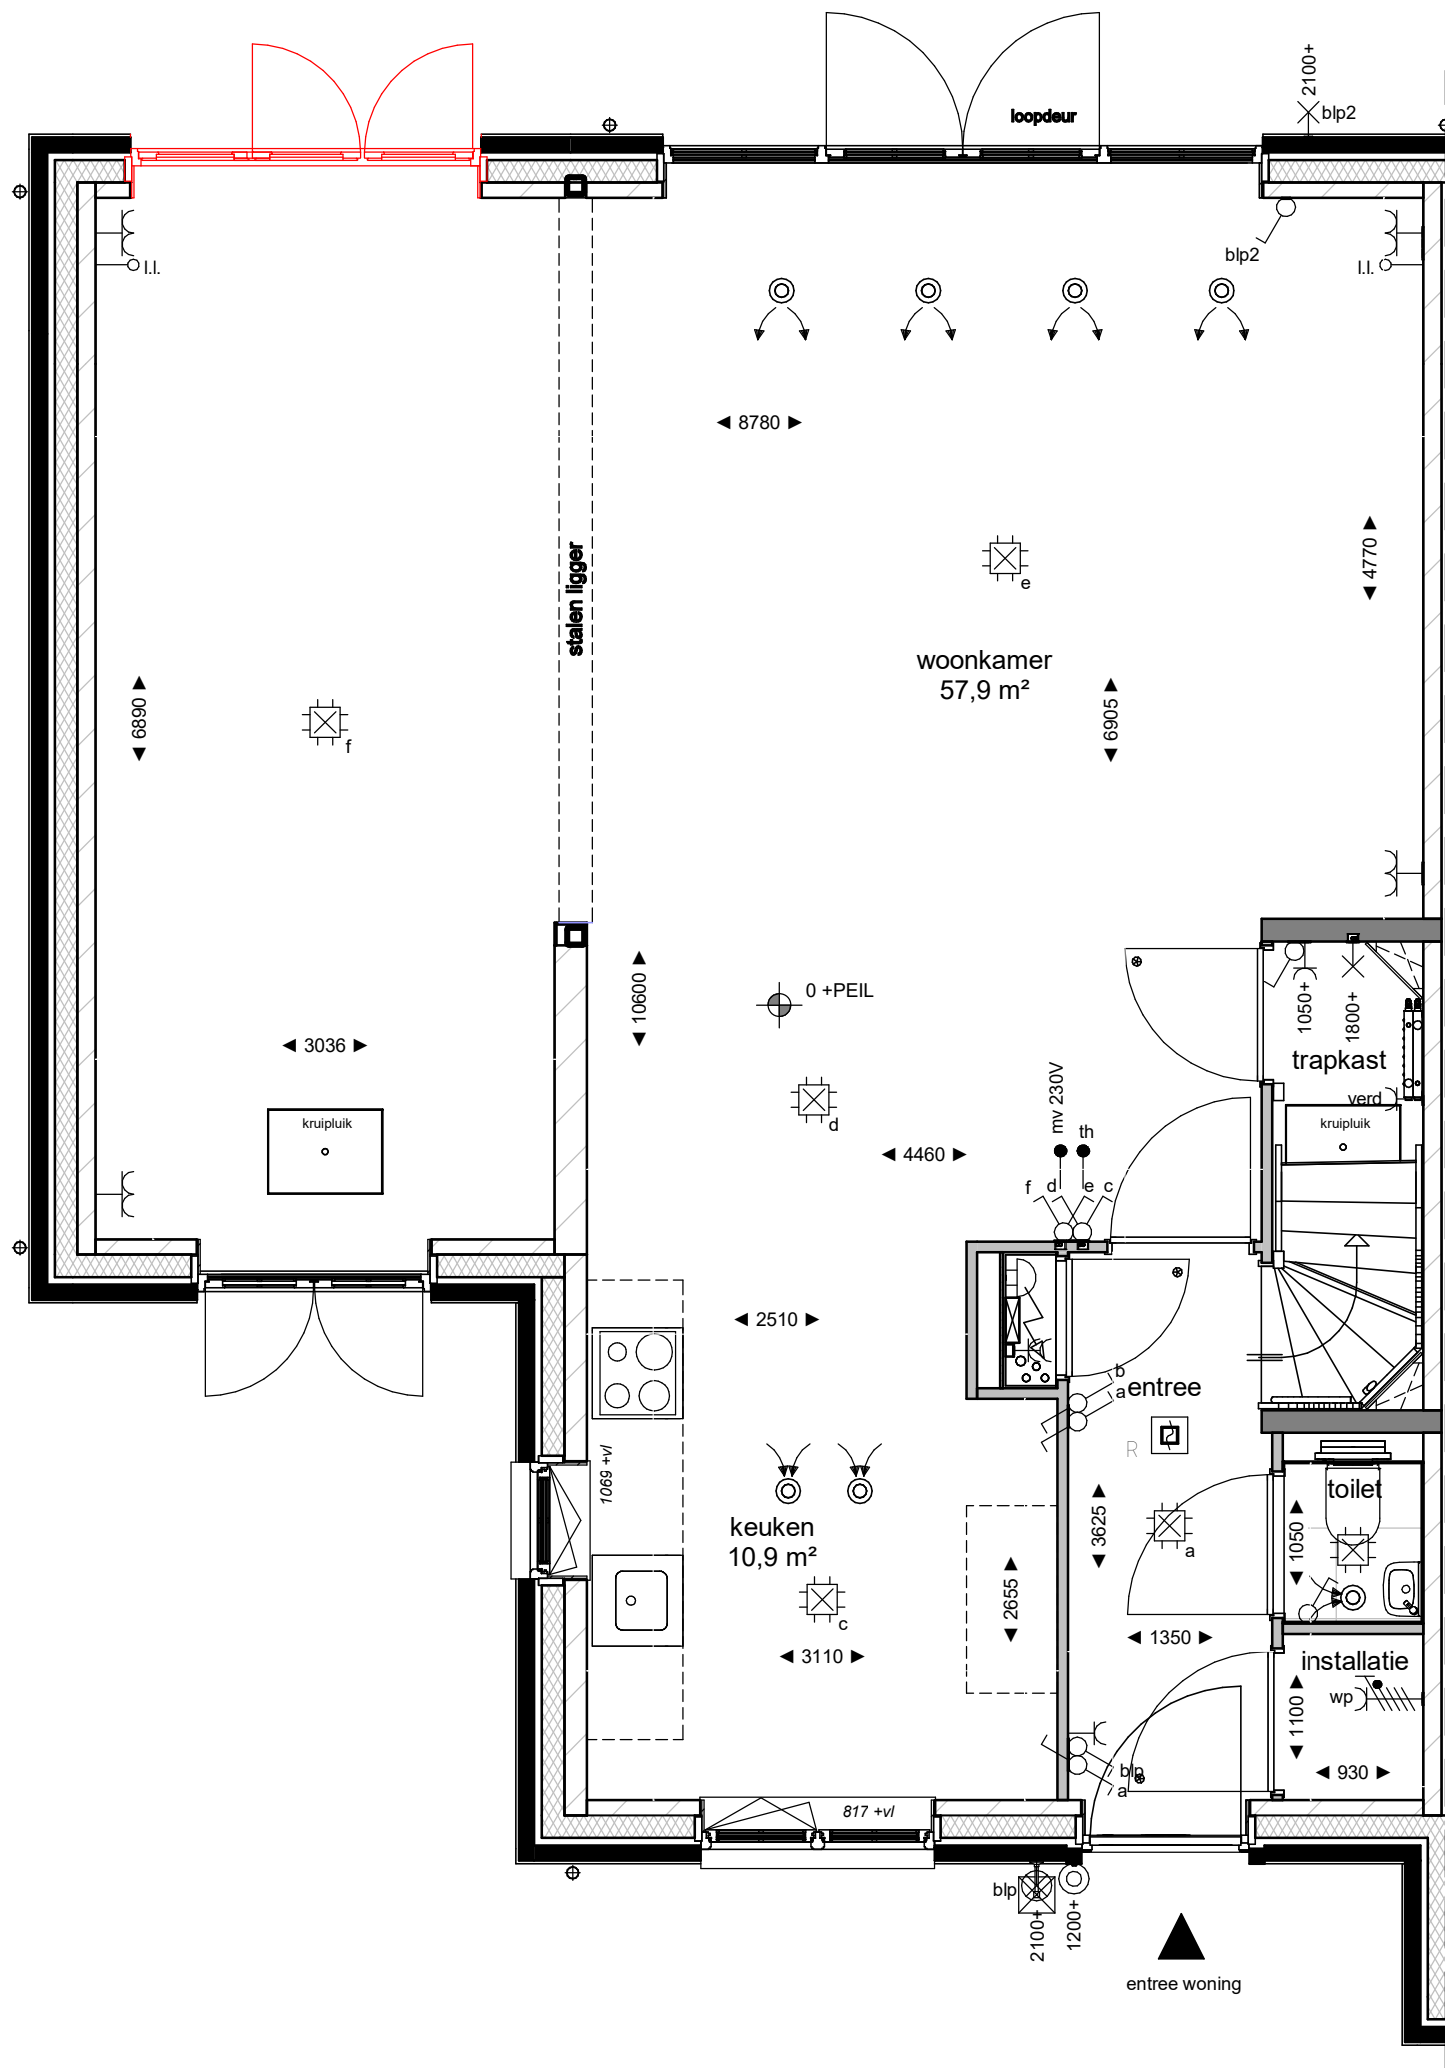

TudorPark
— excellent living —

Deze tekening is alleen ten behoeve van de meer- en minderwerkopties.
Aan de tekeningen zijn geen rechten te ontleen.
Maten in de tekening zijn circa en kunnen afwijken van de realiteit.

DURAVERMEER
Naarmaken van ambities

Dura Vermeer Bouw Midden West BV

Spaarneweg 31
2142 EN Cruquius
Postbus 439
2100 AK Heemstede
Telefoon: (023) 752 97 00

tek. nr : **A3-009 get.1069, gesp.1066**

gezien : datum : 30-03-2022

getekend : DVBMW

gewijzigd :


afmeting : A3

wijzigingsnummer :

project : **Canterbury Veld 34**

onderdeel: **Kozijn met borstwering achtergevel
vervangen voor openslaande deuren 3
delig**

schaal
1:50
status
Definitief
projectnummer
1335

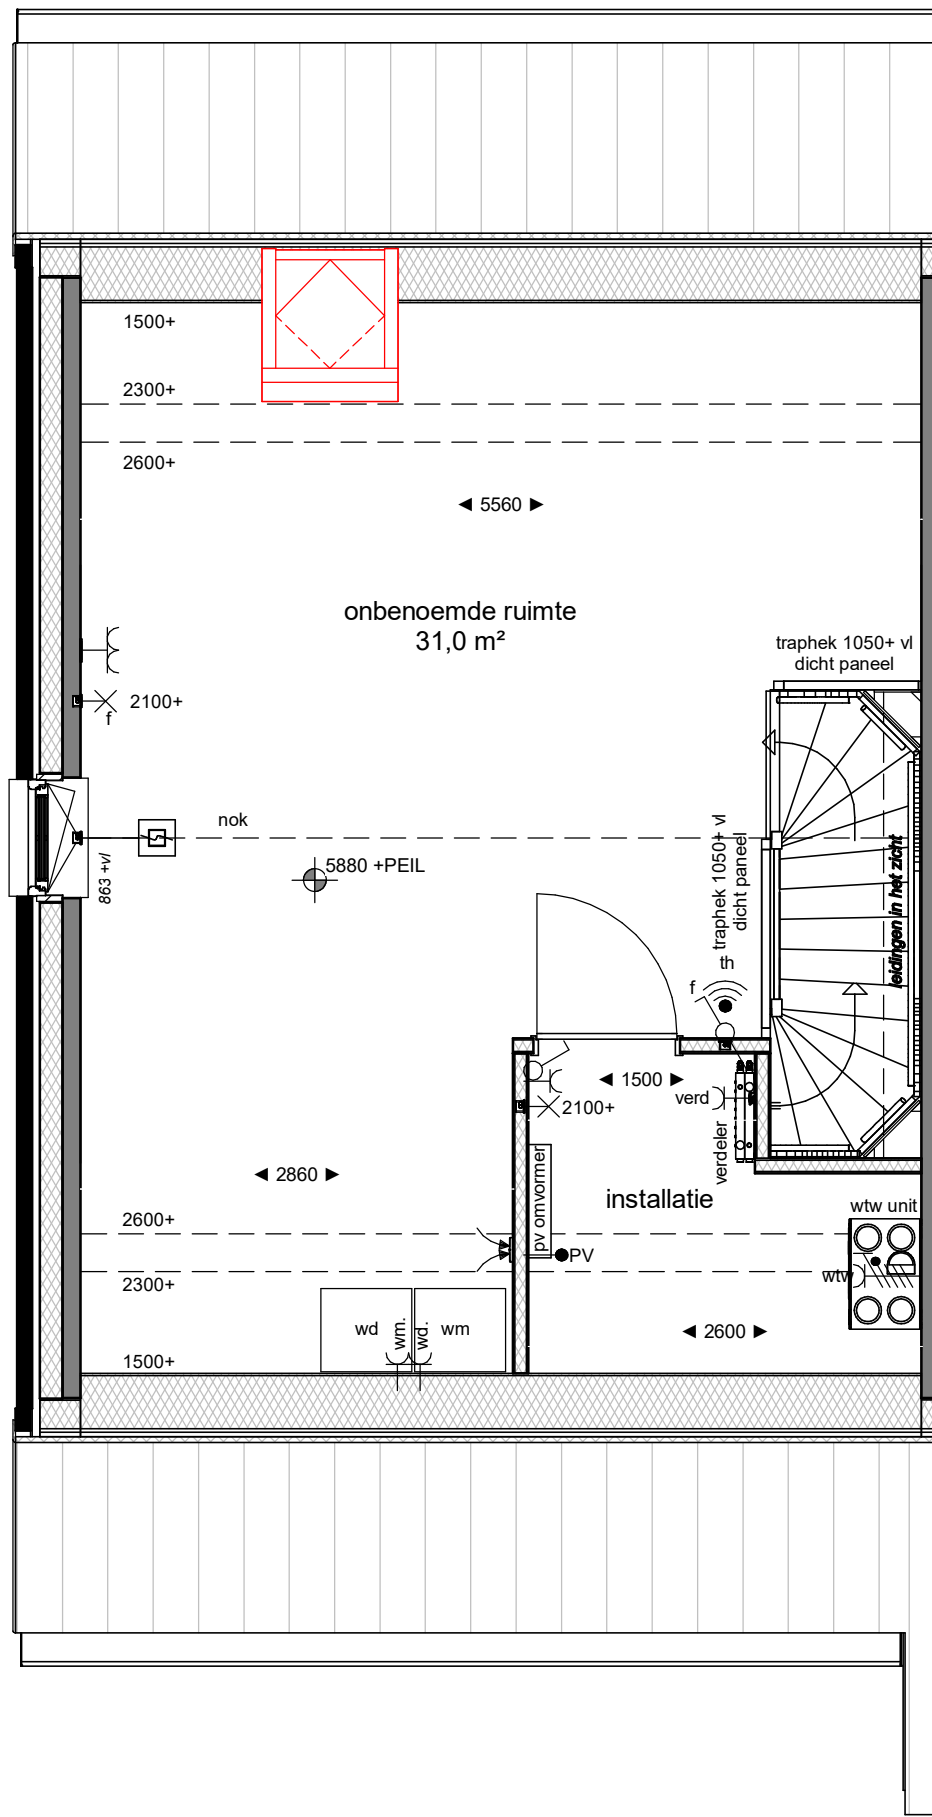

TudorPark
— excellent living —

Deze tekening is alleen ten behoeve van de meer- en minderwerkopties.
Aan de tekeningen zijn geen rechten te ontfen.
Maten in de tekening zijn circa en kunnen afwijken van de realiteit.

DURAVERMEER
Naarmaken van ambities

Dura Vermeer Bouw Midden West BV

Spaarneweg 31
2142 EN Cruquius
Postbus 439
2100 AK Heemstede
Telefoon: (023) 752 97 00

tek. nr : **A4-300 get.1069, gesp.1066**

gezien : datum : 30-03-2022

getekend : DVBMW

gewijzigd :


afmeting : A3

wijzigingsnummer :

project : **Canterbury Veld 34**

onderdeel: **Dakvenster 0,94x1,40 achter niet trapzijde**

schaal
1:50
status
Definitief
projectnummer
1335

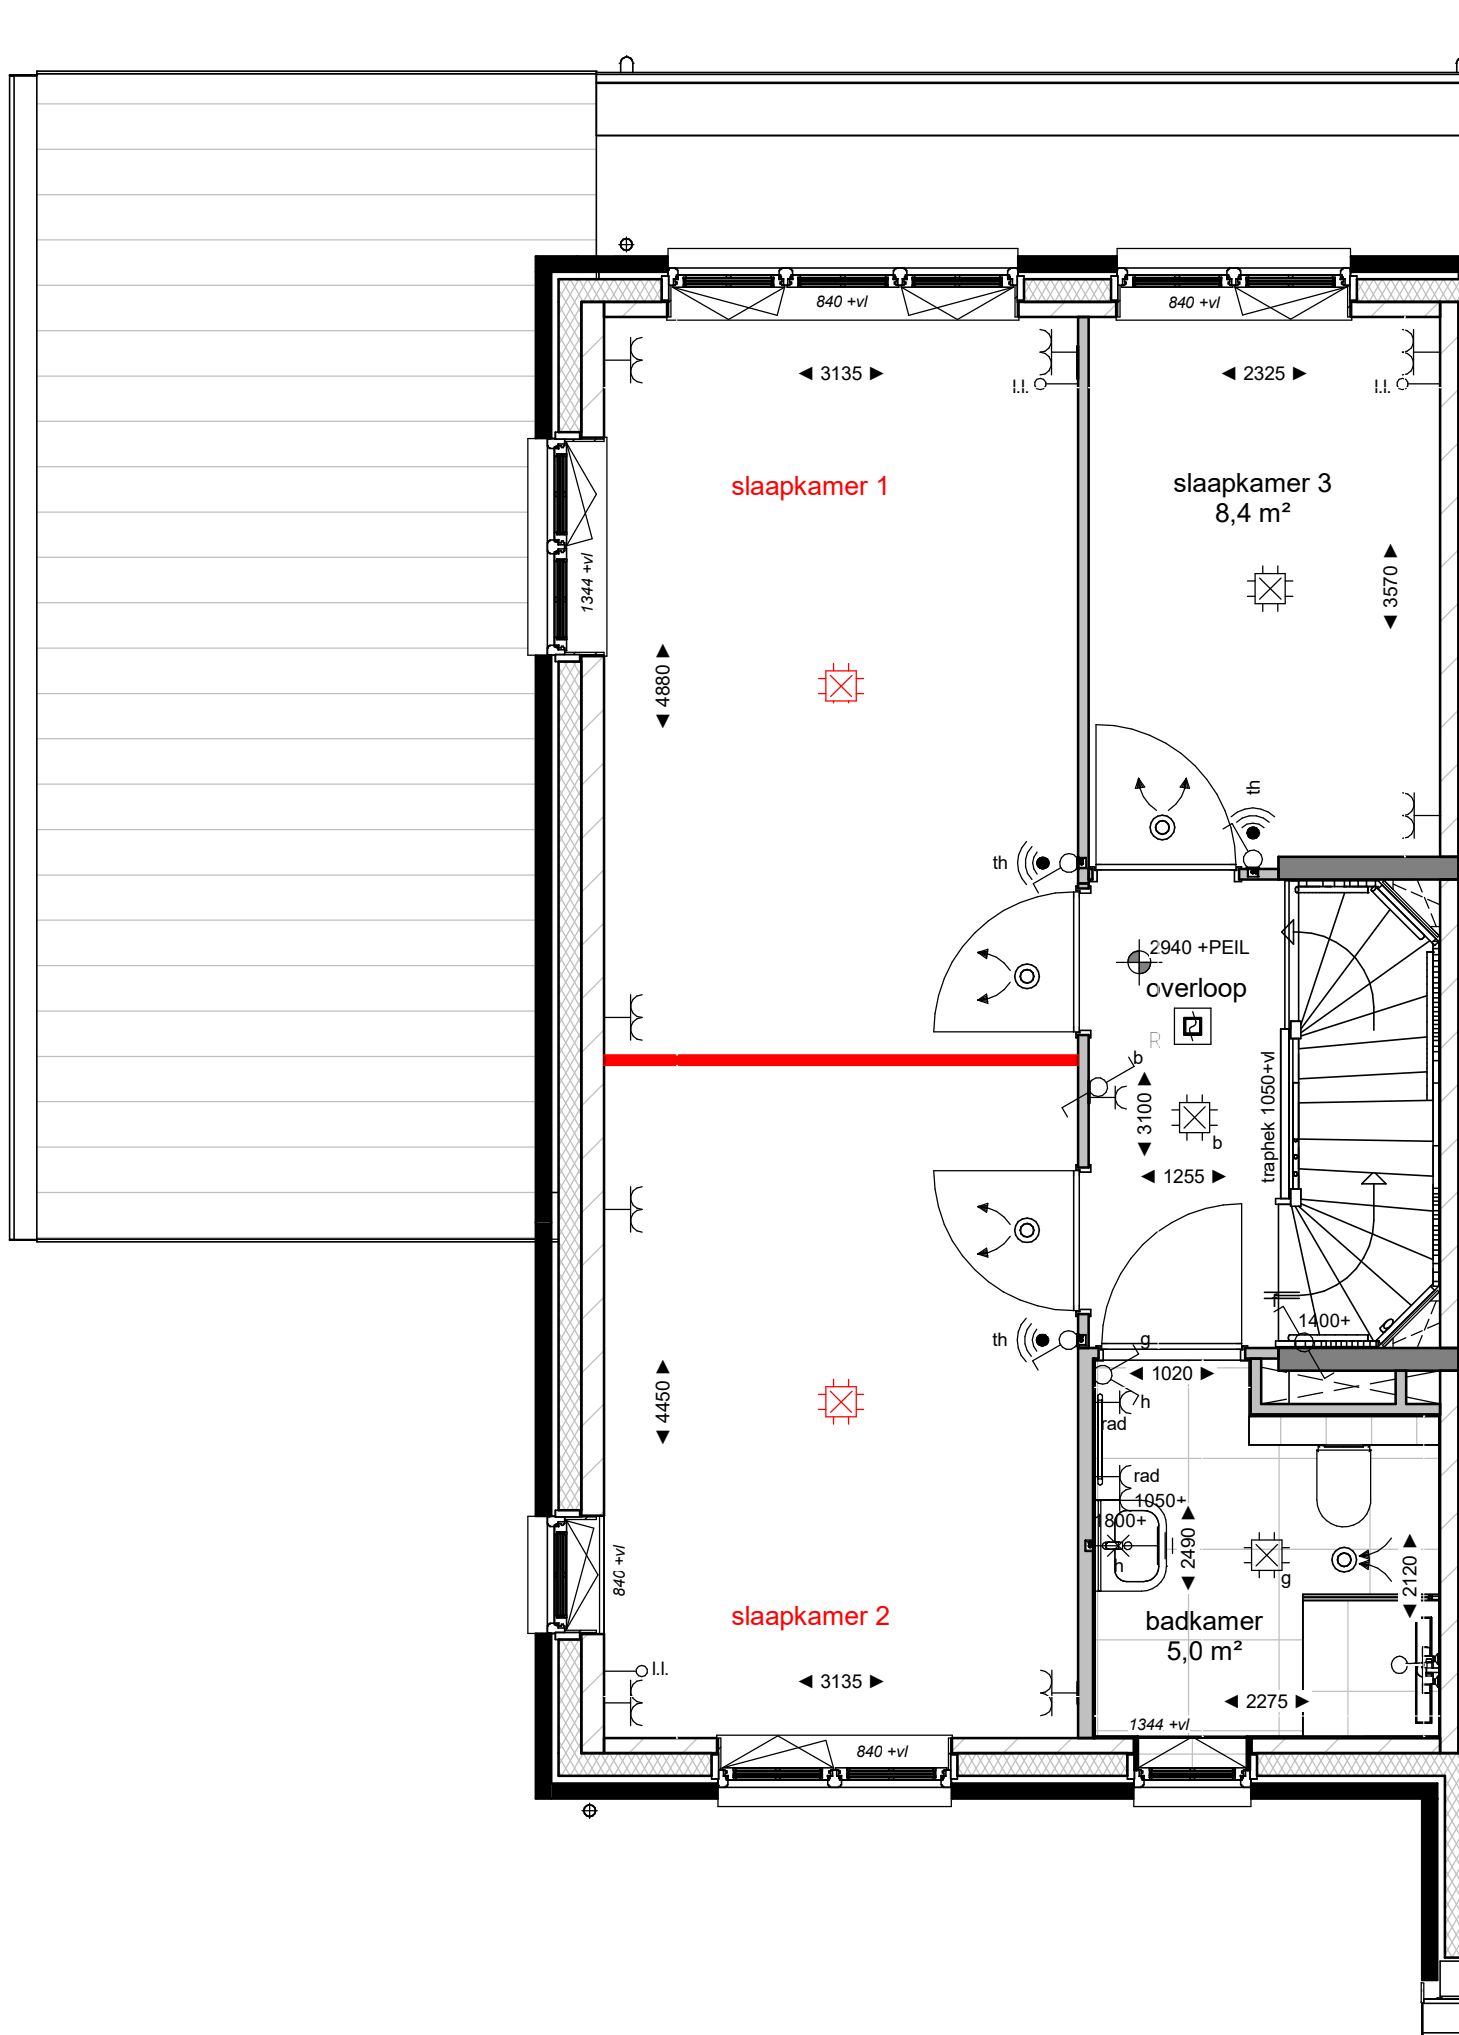

TudorPark
— excellent living —

Deze tekening is alleen ten behoeve van de meer- en minderwerkopties.
Aan de tekeningen zijn geen rechten te ontleen.
Maten in de tekening zijn circa en kunnen afwijken van de realiteit.

DURAVERMEER
Naarmaken van ambities

Dura Vermeer Bouw Midden West BV

Spaarneweg 31
2142 EN Cruquius
Postbus 439
2100 AK Heemstede
Telefoon: (023) 752 97 00

tek. nr : **B1-200 get.1069, gesp.1066**

gezien : datum : 30-03-2022

getekend : DVBMW

gewijzigd :


afmeting : A3

wijzigingsnummer :

project : **Canterbury Veld 34**

onderdeel: **Slaapkamer 2 vergroten**

schaal
1:50
status
Definitief
projectnummer
1335

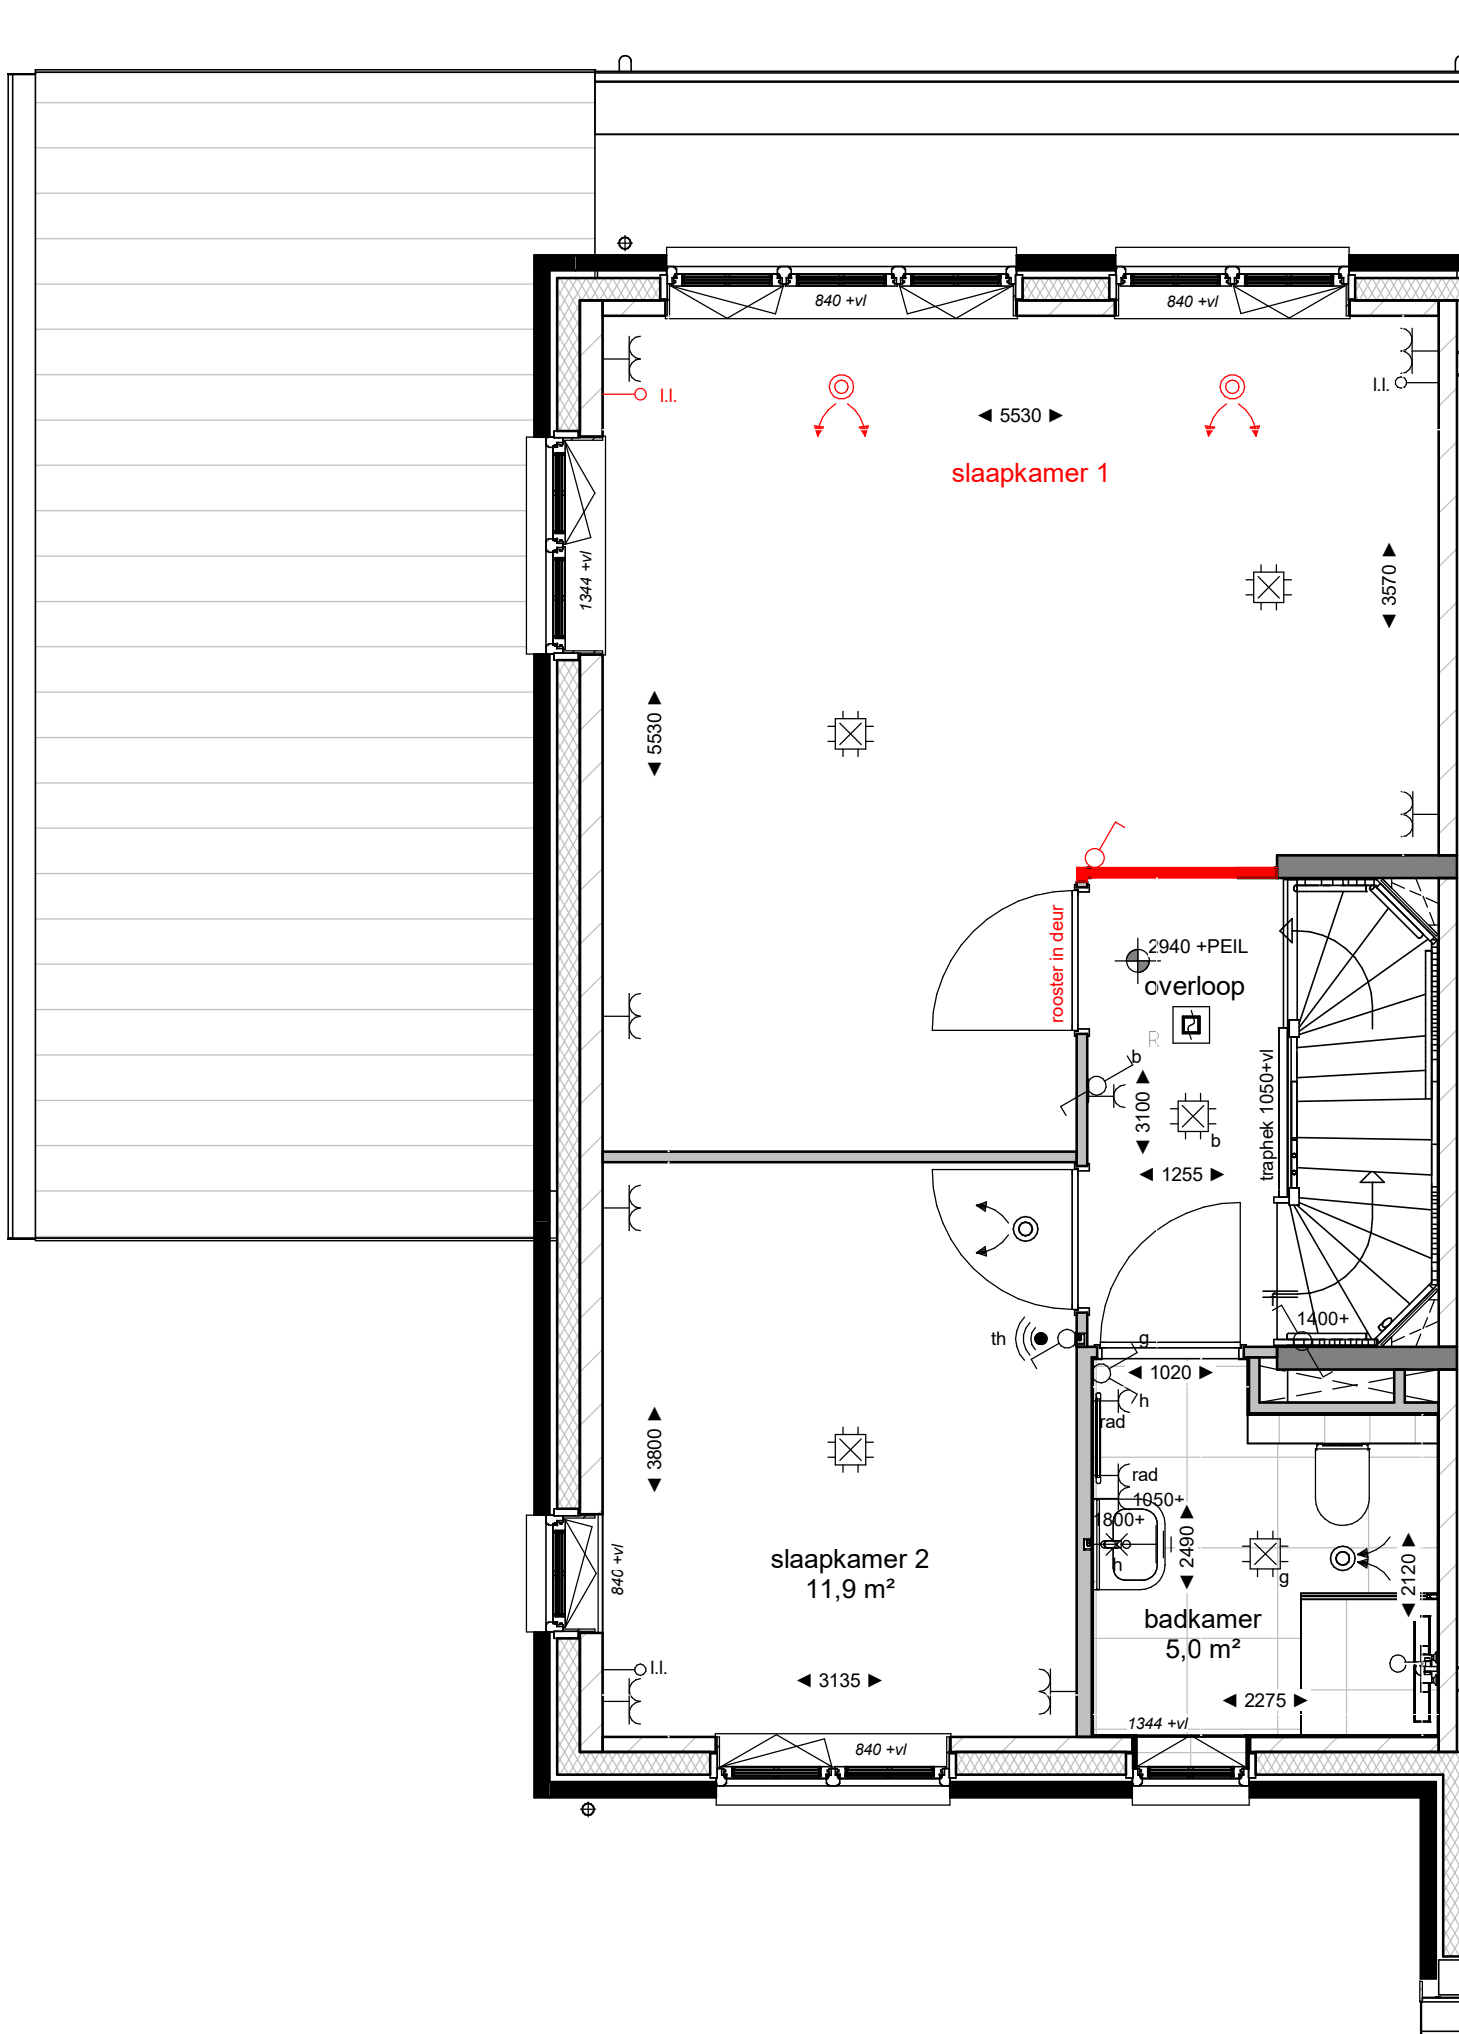

TudorPark
— excellent living —

Deze tekening is alleen ten behoeve van de meer- en minderwerkopties.
Aan de tekeningen zijn geen rechten te ontleen.
Maten in de tekening zijn circa en kunnen afwijken van de realiteit.



Dura Vermeer Bouw Midden West BV

Spaarneweg 31
2142 EN Cruquius
Postbus 439
2100 AK Heemstede
Telefoon: (023) 752 97 00

tek. nr : **B1-210 get.1069, gesp.1066**

gezien : datum : 30-03-2022

getekend : DVBMW

gewijzigd :


afmeting : A3

wijzigingsnummer :

project : **Canterbury Veld 34**

onderdeel: **Slaapkamer 1 en 3 samenvoegen**

schaal
1:50
status
Definitief
projectnummer
1335

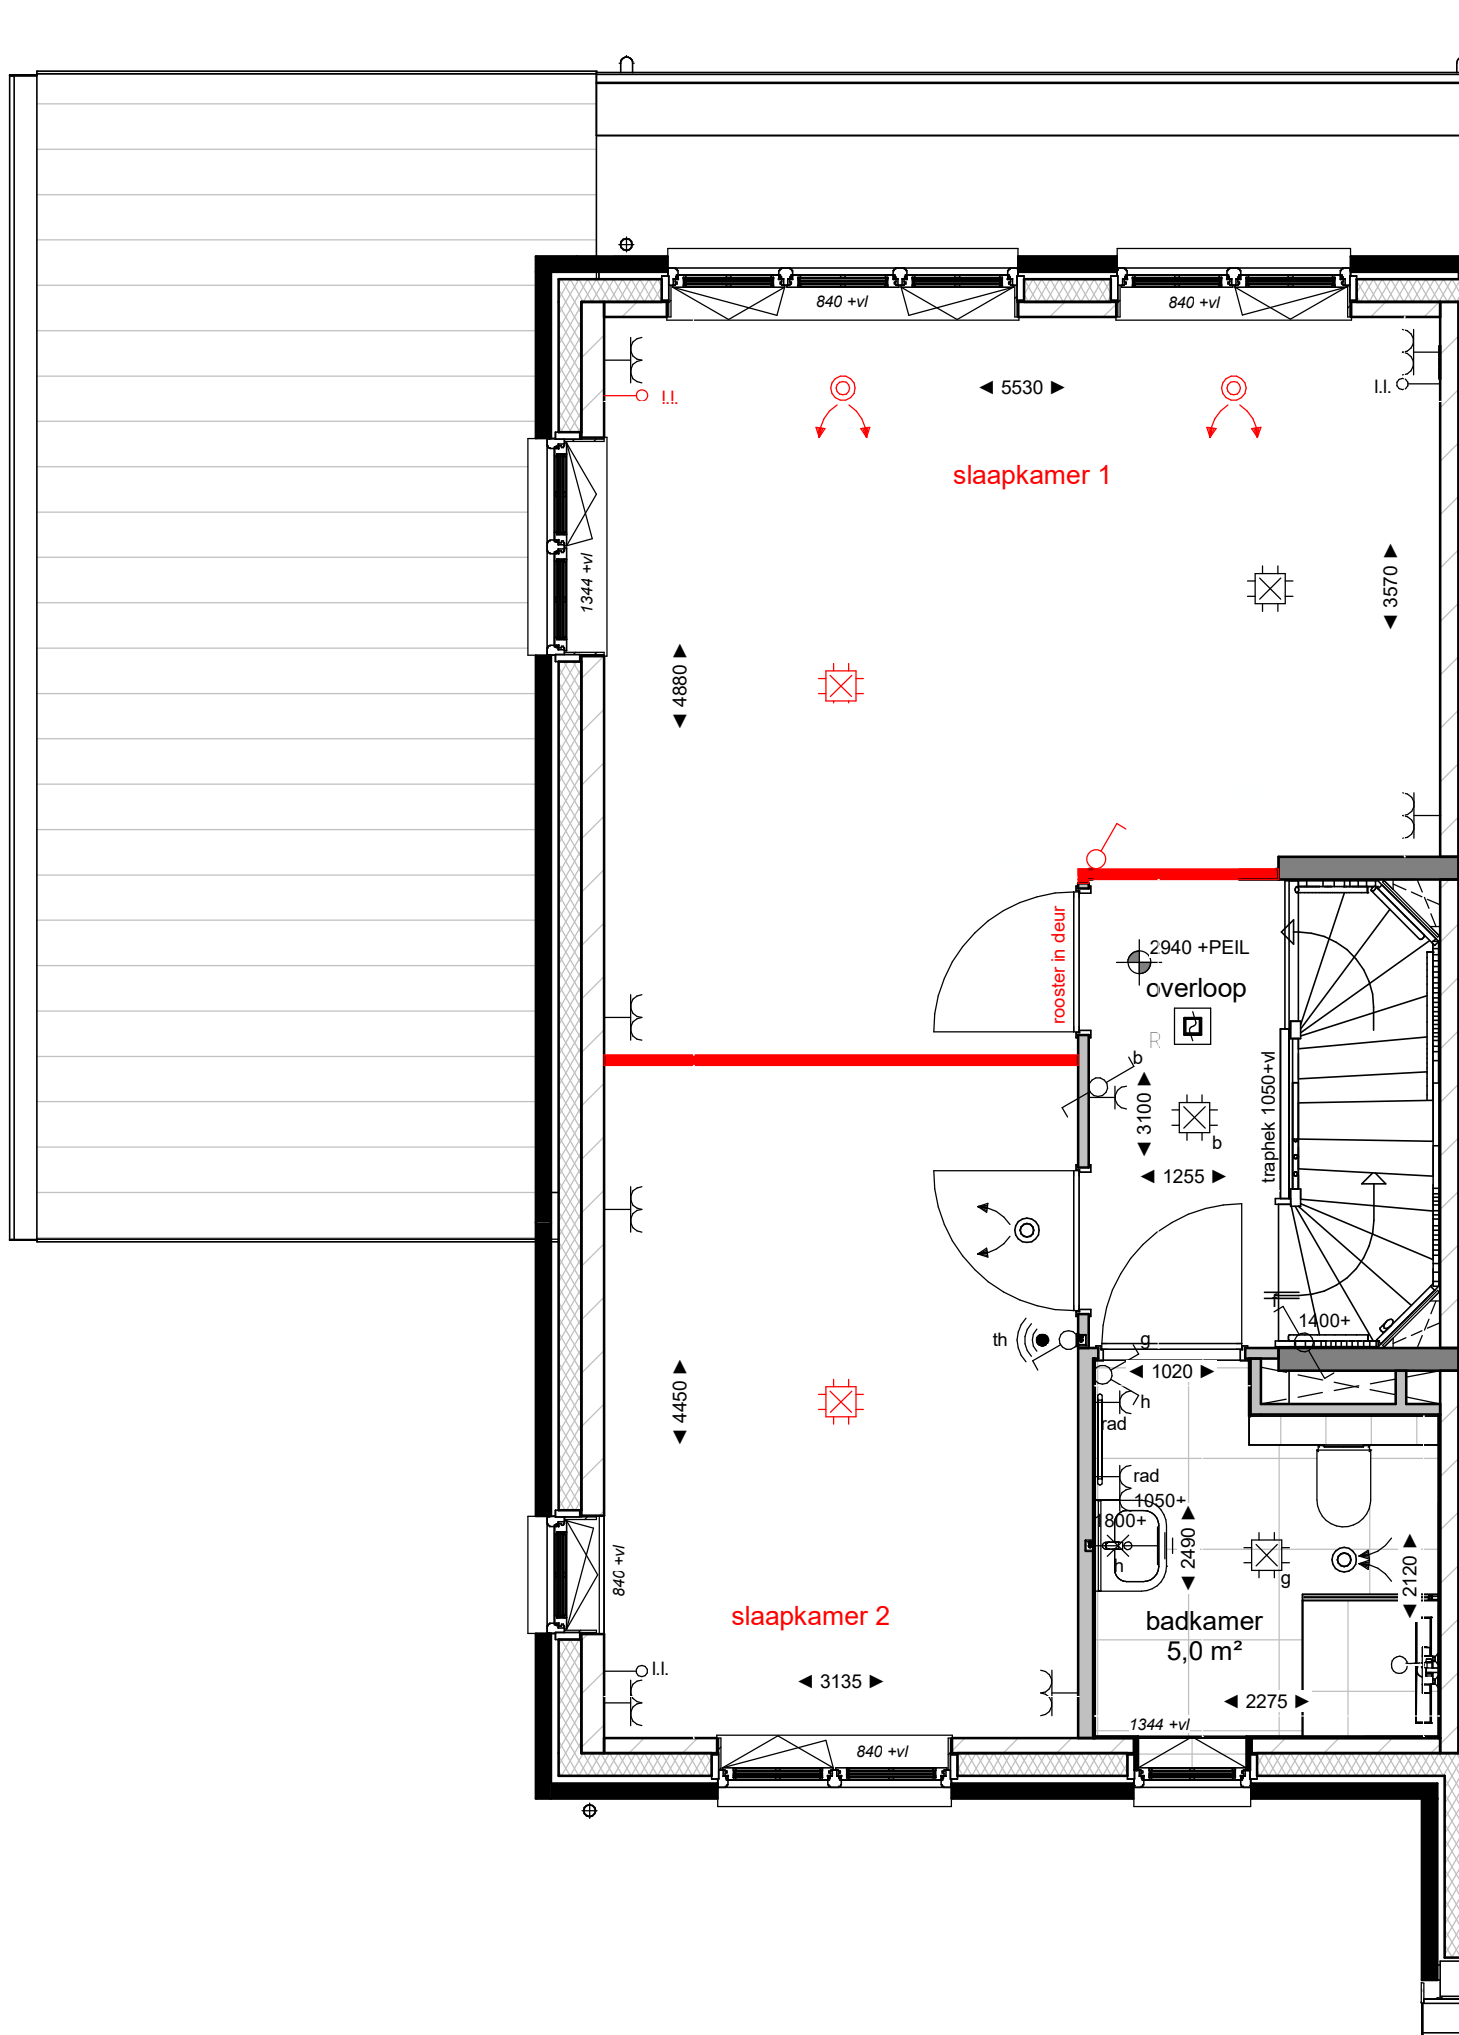

TudorPark
— excellent living —

Deze tekening is alleen ten behoeve van de meer- en minderwerkopties.
Aan de tekeningen zijn geen rechten te ontleen.
Maten in de tekening zijn circa en kunnen afwijken van de realiteit.

DURAVERMEER
Naarmaken van ambities

Dura Vermeer Bouw Midden West BV

Spaarneweg 31
2142 EN Cruquius
Postbus 439
2100 AK Heemstede
Telefoon: (023) 752 97 00

tek. nr : **B1-220 get.1069, gesp.1066**

gezien : datum : 30-03-2022

getekend : DVBMW

gewijzigd :


afmeting : A3

wijzigingsnummer :

project : **Canterbury Veld 34**

onderdeel: **Slaapkamer 1 en 3 samenvoegen en vergrote slaapkamer 2**

schaal
1:50
status
Definitief
projectnummer
1335

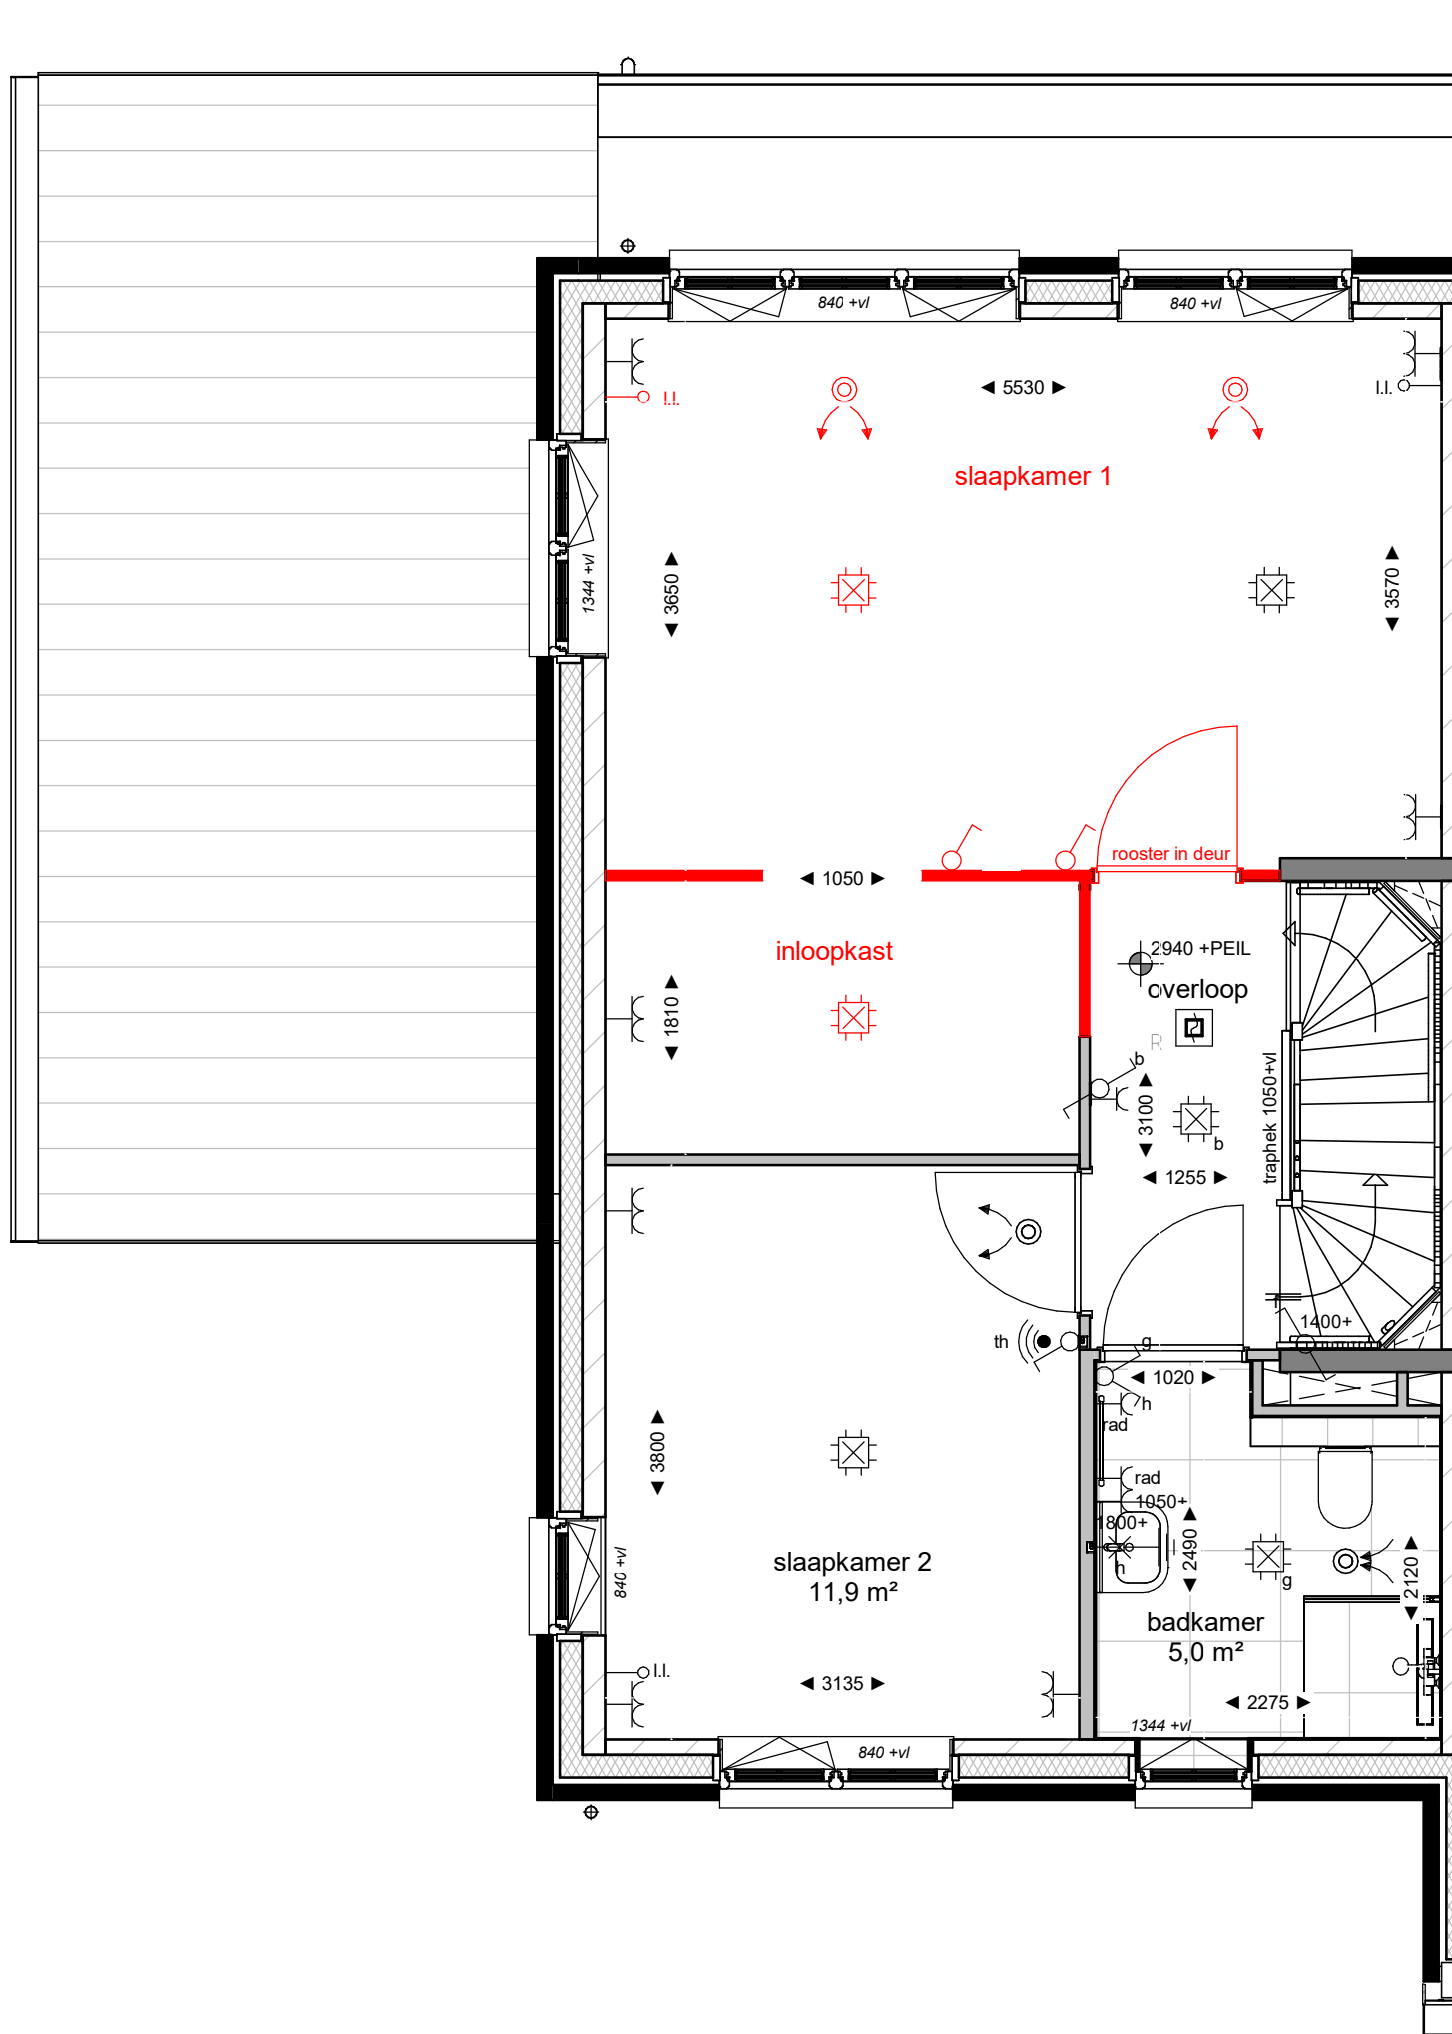

TudorPark
— excellent living —

Deze tekening is alleen ten behoeve van de meer- en minderwerkopties.
Aan de tekeningen zijn geen rechten te ontleen.
Maten in de tekening zijn circa en kunnen afwijken van de realiteit.

DURAVERMEER
Naarmaken van ambities

Dura Vermeer Bouw Midden West BV

Spaarneweg 31
2142 EN Cruquius
Postbus 439
2100 AK Heemstede
Telefoon: (023) 752 97 00

tek. nr : **B1-230 get.1069, gesp.1066**

gezien : datum : 30-03-2022

getekend : DVBMW

gewijzigd :


afmeting : A3

wijzigingsnummer :

project : **Canterbury Veld 34**

onderdeel: **Slaapkamer 1 en 3 samenvoegen en een inloopkast in slaapkamer 1**

schaal
1:50
status
Definitief
projectnummer
1335

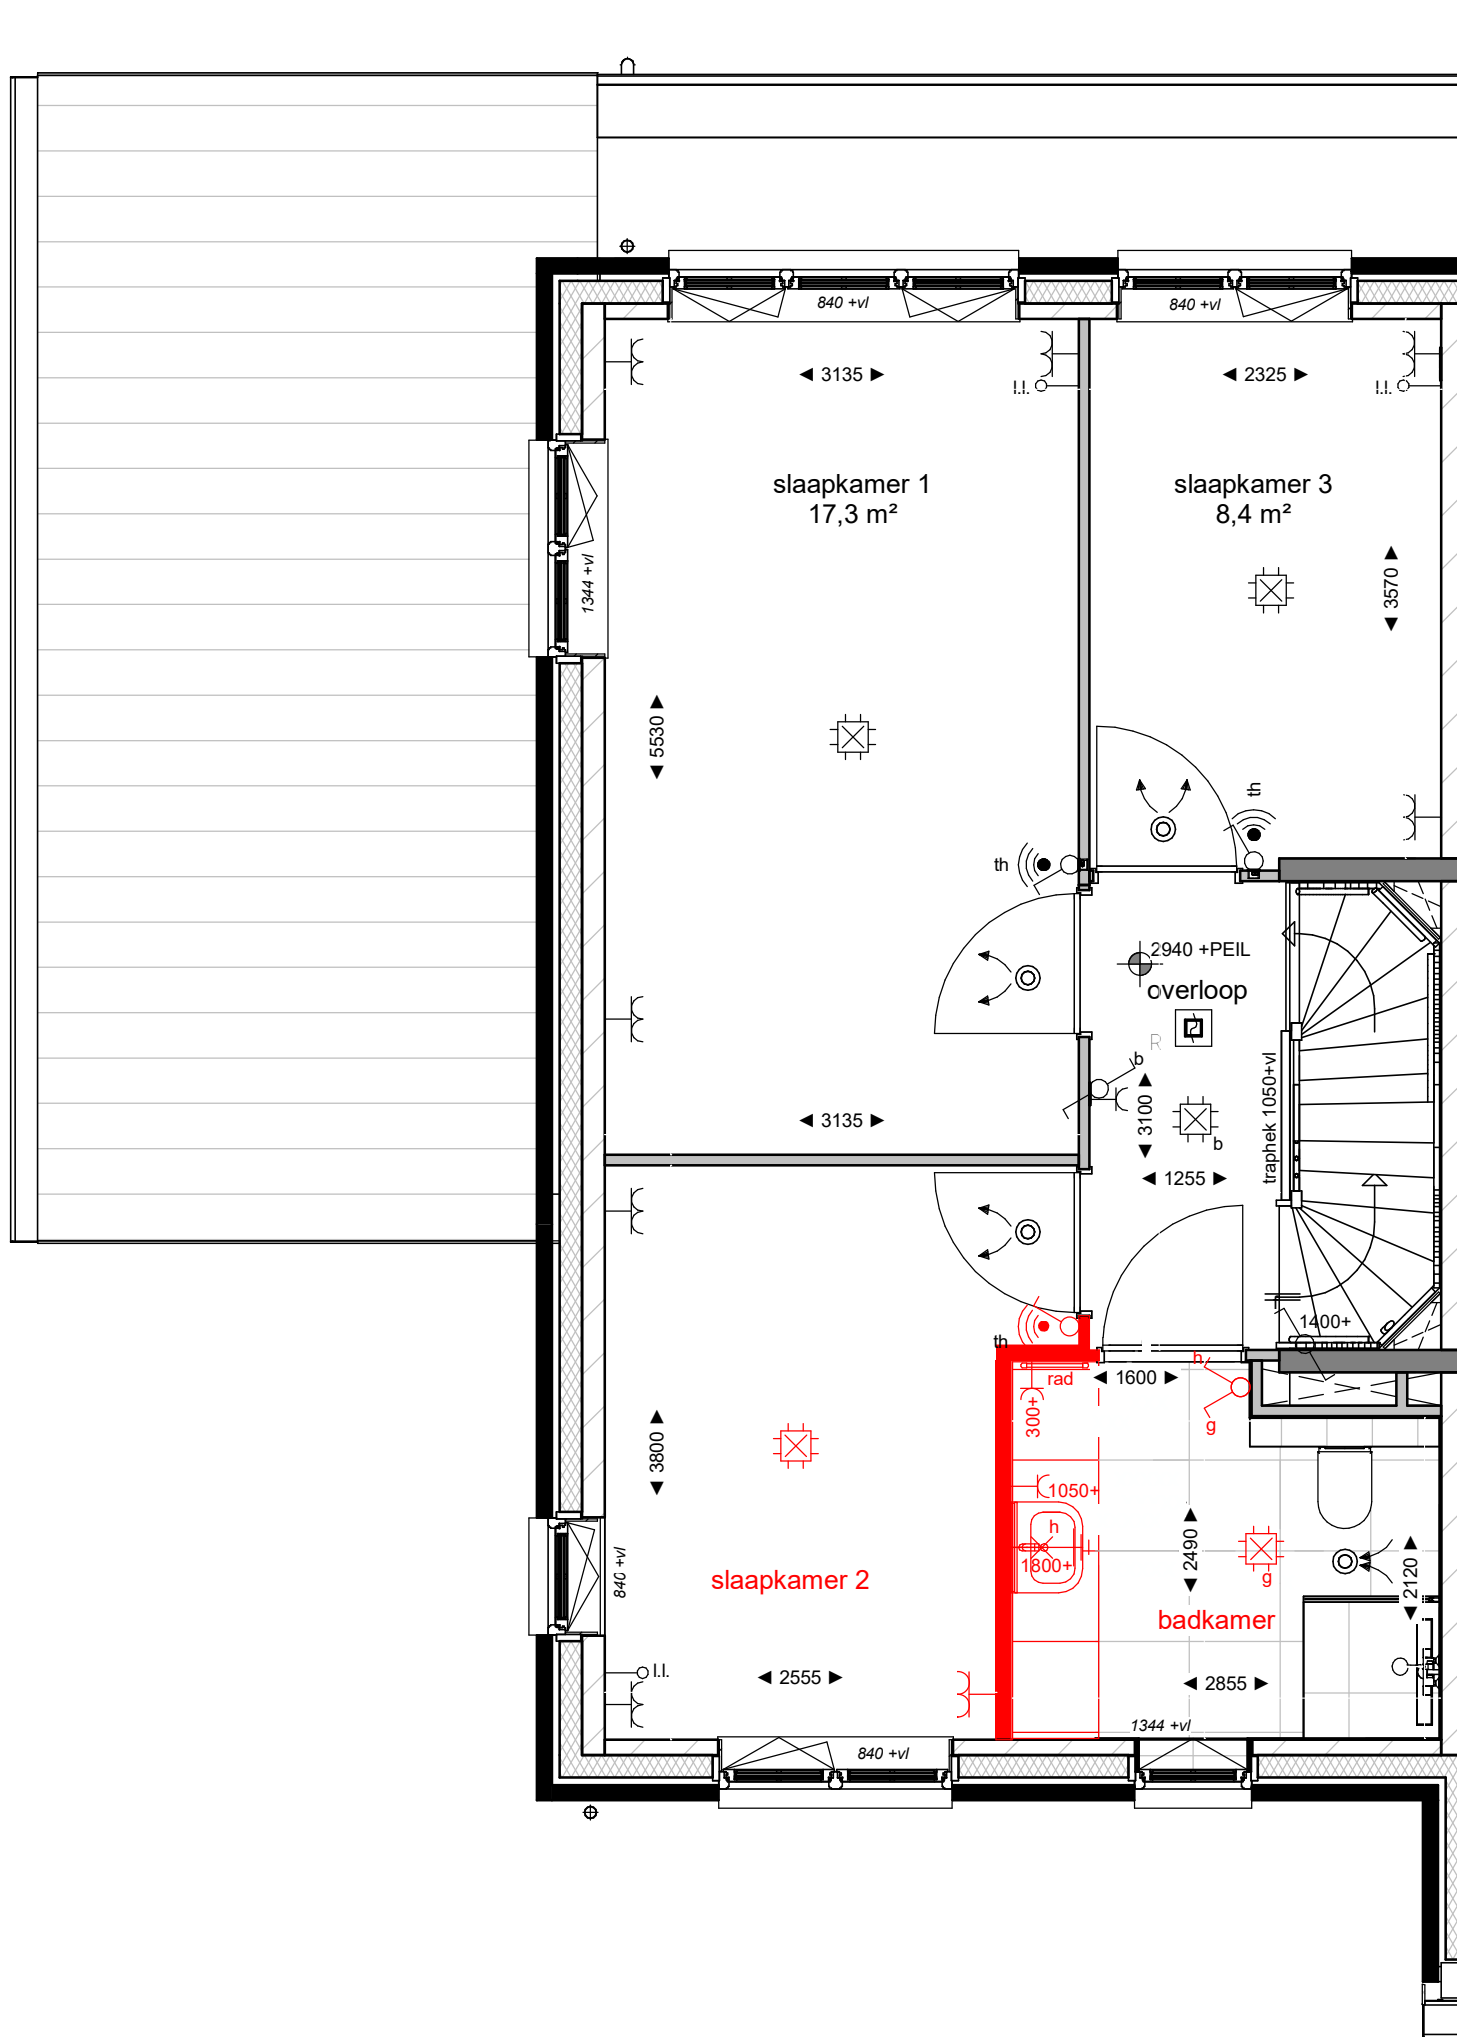

TudorPark
— excellent living —

Deze tekening is alleen ten behoeve van de meer- en minderwerkopties.
Aan de tekeningen zijn geen rechten te ontfemen.
Maten in de tekening zijn circa en kunnen afwijken van de realiteit.



Dura Vermeer Bouw Midden West BV

Spaarneweg 31
2142 EN Cruquius
Postbus 439
2100 AK Heemstede
Telefoon: (023) 752 97 00

tek. nr : **B1-302 get.1069, gesp.1066**

gezien : datum : 30-03-2022

getekend : DVBMW

gewijzigd :


afmeting : A3

wijzigingsnummer :

project : **Canterbury Veld 34**

onderdeel: **Vergrote badkamer**

schaal
1:50
status
Definitief
projectnummer
1335

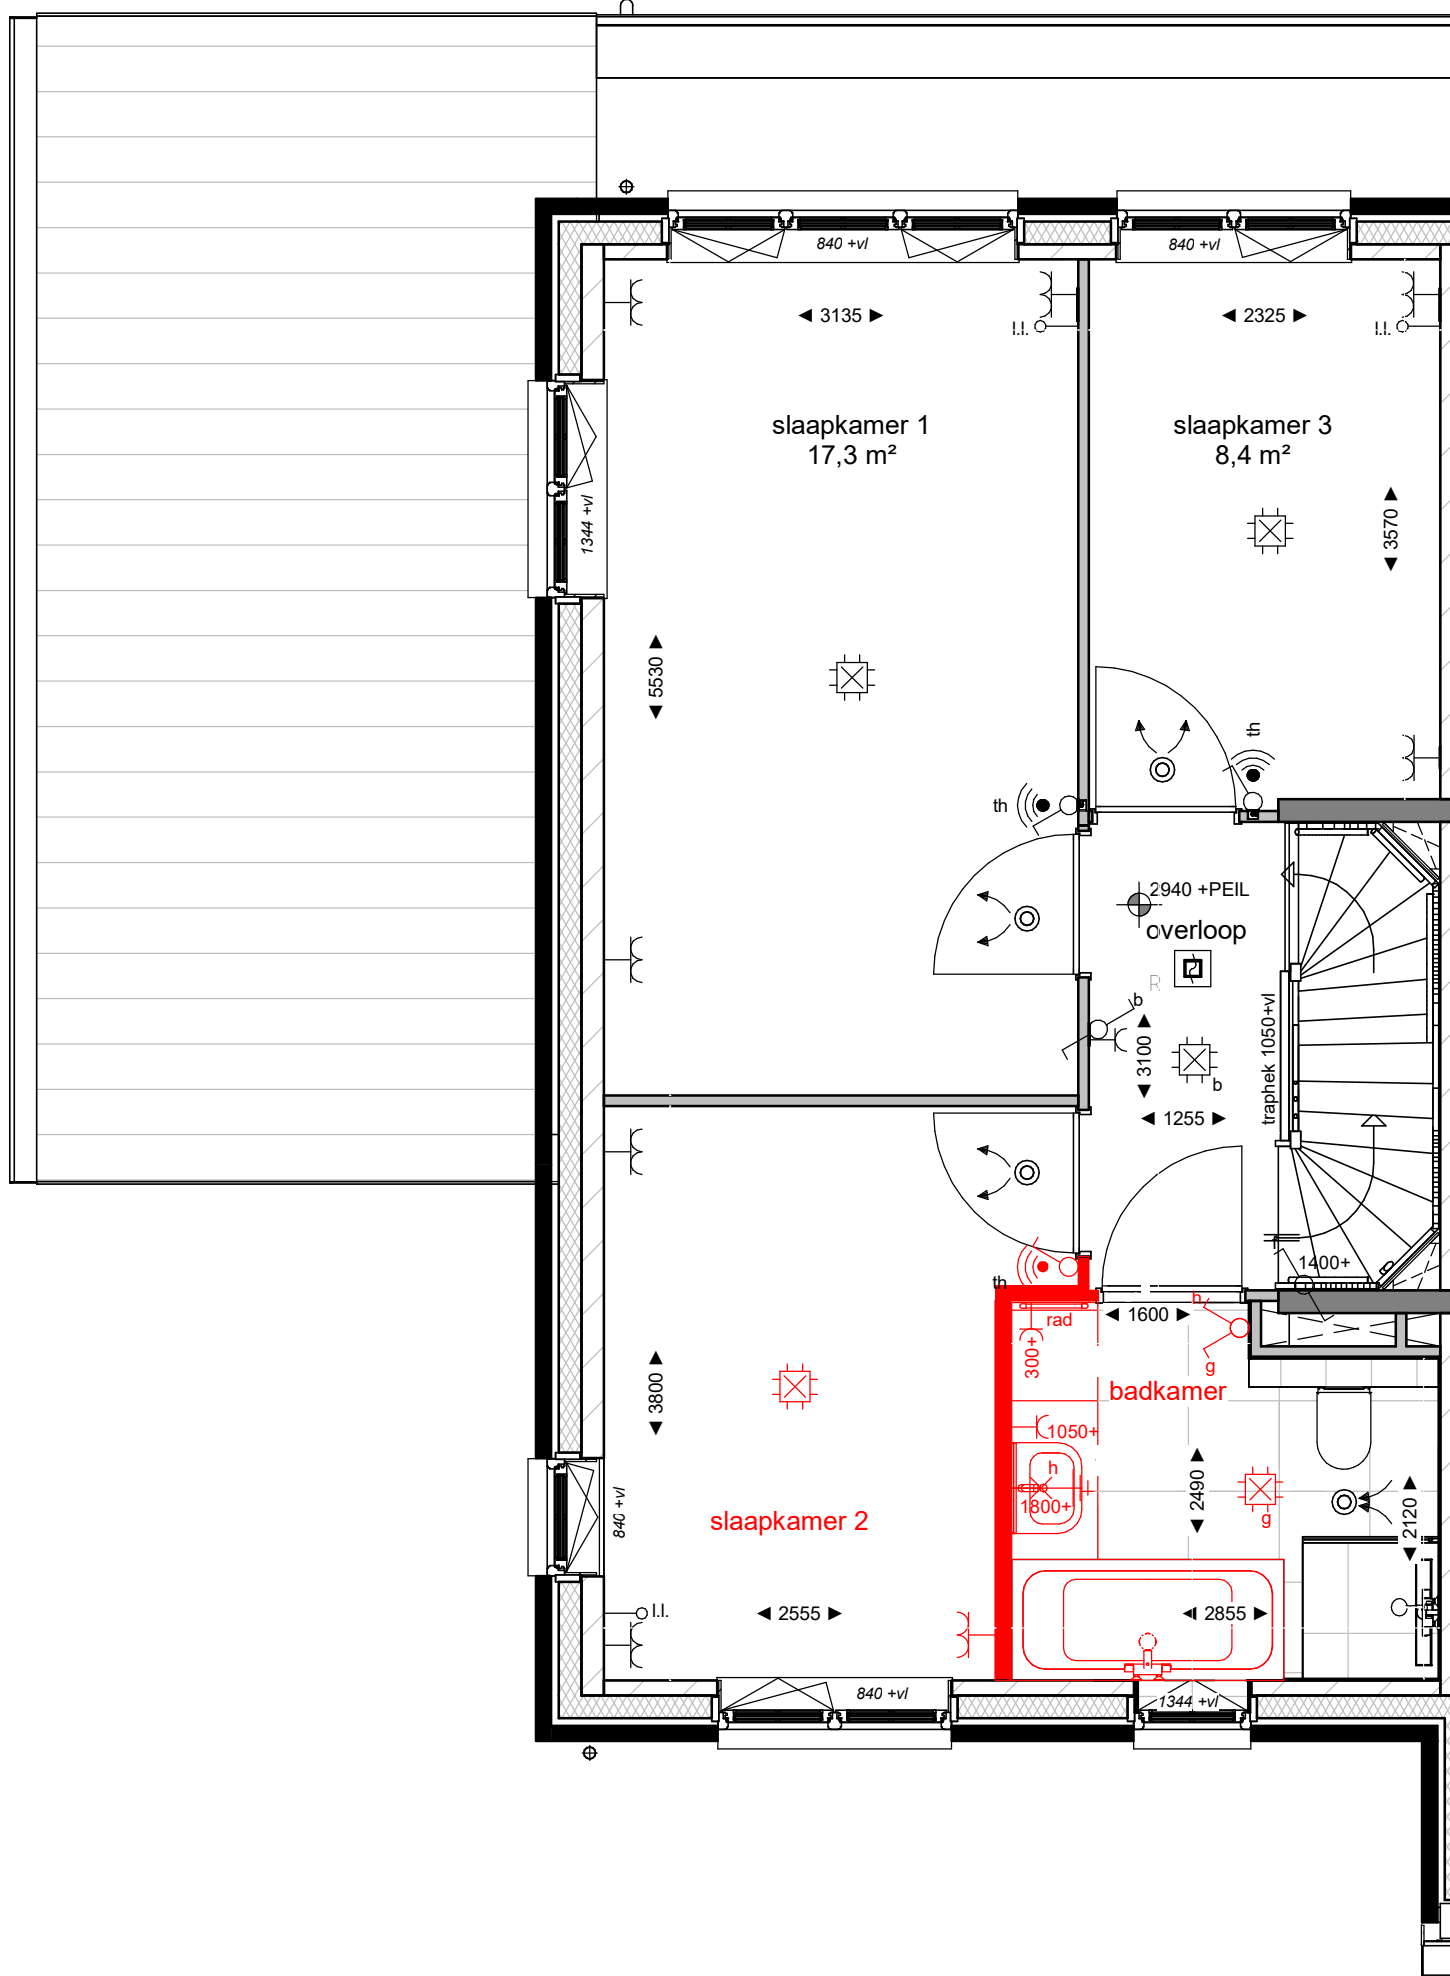

TudorPark
— excellent living —

Deze tekening is alleen ten behoeve van de meer- en minderwerkopties.
Aan de tekeningen zijn geen rechten te ontleen.
Maten in de tekening zijn circa en kunnen afwijken van de realiteit.

DURAVERMEER
Naarmaken van ambities

Dura Vermeer Bouw Midden West BV

Spaarneweg 31
2142 EN Cruquius
Postbus 439
2100 AK Heemstede
Telefoon: (023) 752 97 00

tek. nr : **B1-303 get.1069, gesp.1066**

gezien : datum : 30-03-2022

getekend : DVBMW

gewijzigd :


afmeting : A3

wijzigingsnummer :

project : **Canterbury Veld 34**

onderdeel: **Vergrote badkamer met badaansluiting incl vergroten boilervat**

schaal
1:50
status
Definitief
projectnummer
1335

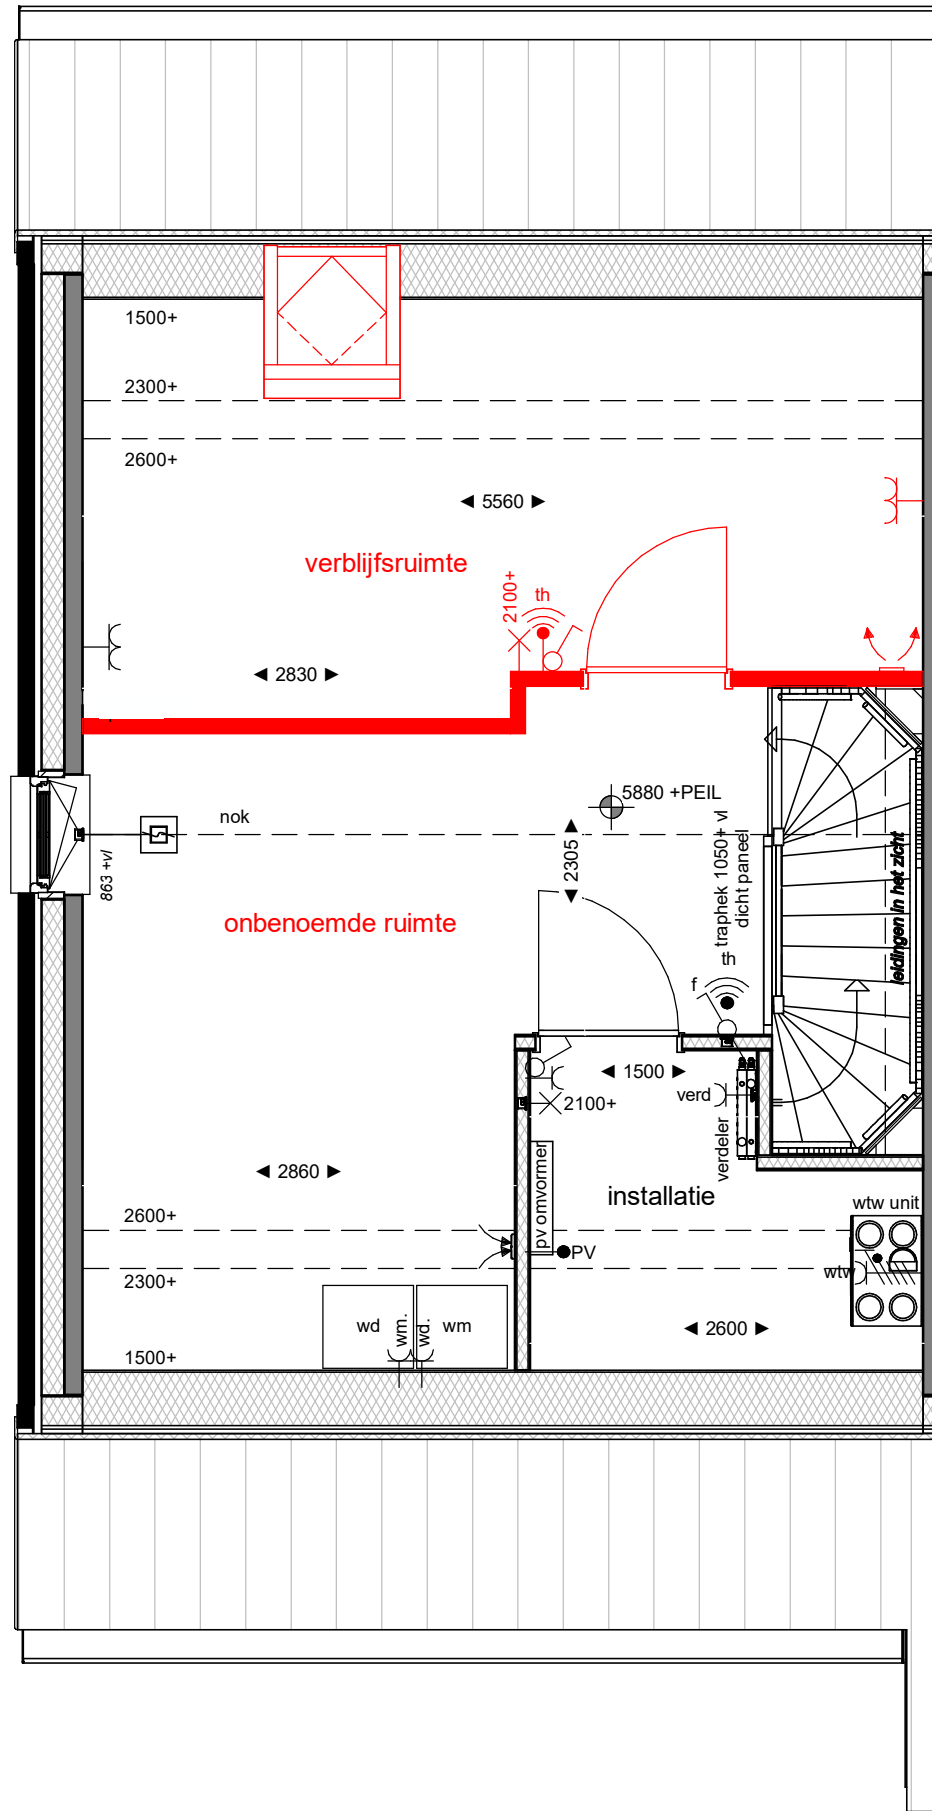

TudorPark
— excellent living —

Deze tekening is alleen ten behoeve van de meer- en minderwerkopties.
Aan de tekeningen zijn geen rechten te ontfemen.
Maten in de tekening zijn circa en kunnen afwijken van de realiteit.

DURA VERMEER
Naarmaken van ambities


Dura Vermeer Bouw Midden West BV
Sparneweg 31
2142 EN Cruquius
Postbus 439
2100 AK Heemstede
Telefoon: (023) 752 97 00

tek. nr : **B1-443 get.1069, gesp.1066**

gezien :	datum :	30-03-2022
getekend :	DVBMW	gewijzigd :
afmeting :	A3	wijzigingsnummer :

project : **Canterbury Veld 34**
onderdeel: **Verblijfsruimte op zolder inclusief dakraam**

schaal
1:50
status
Definitief
projectnummer
1335

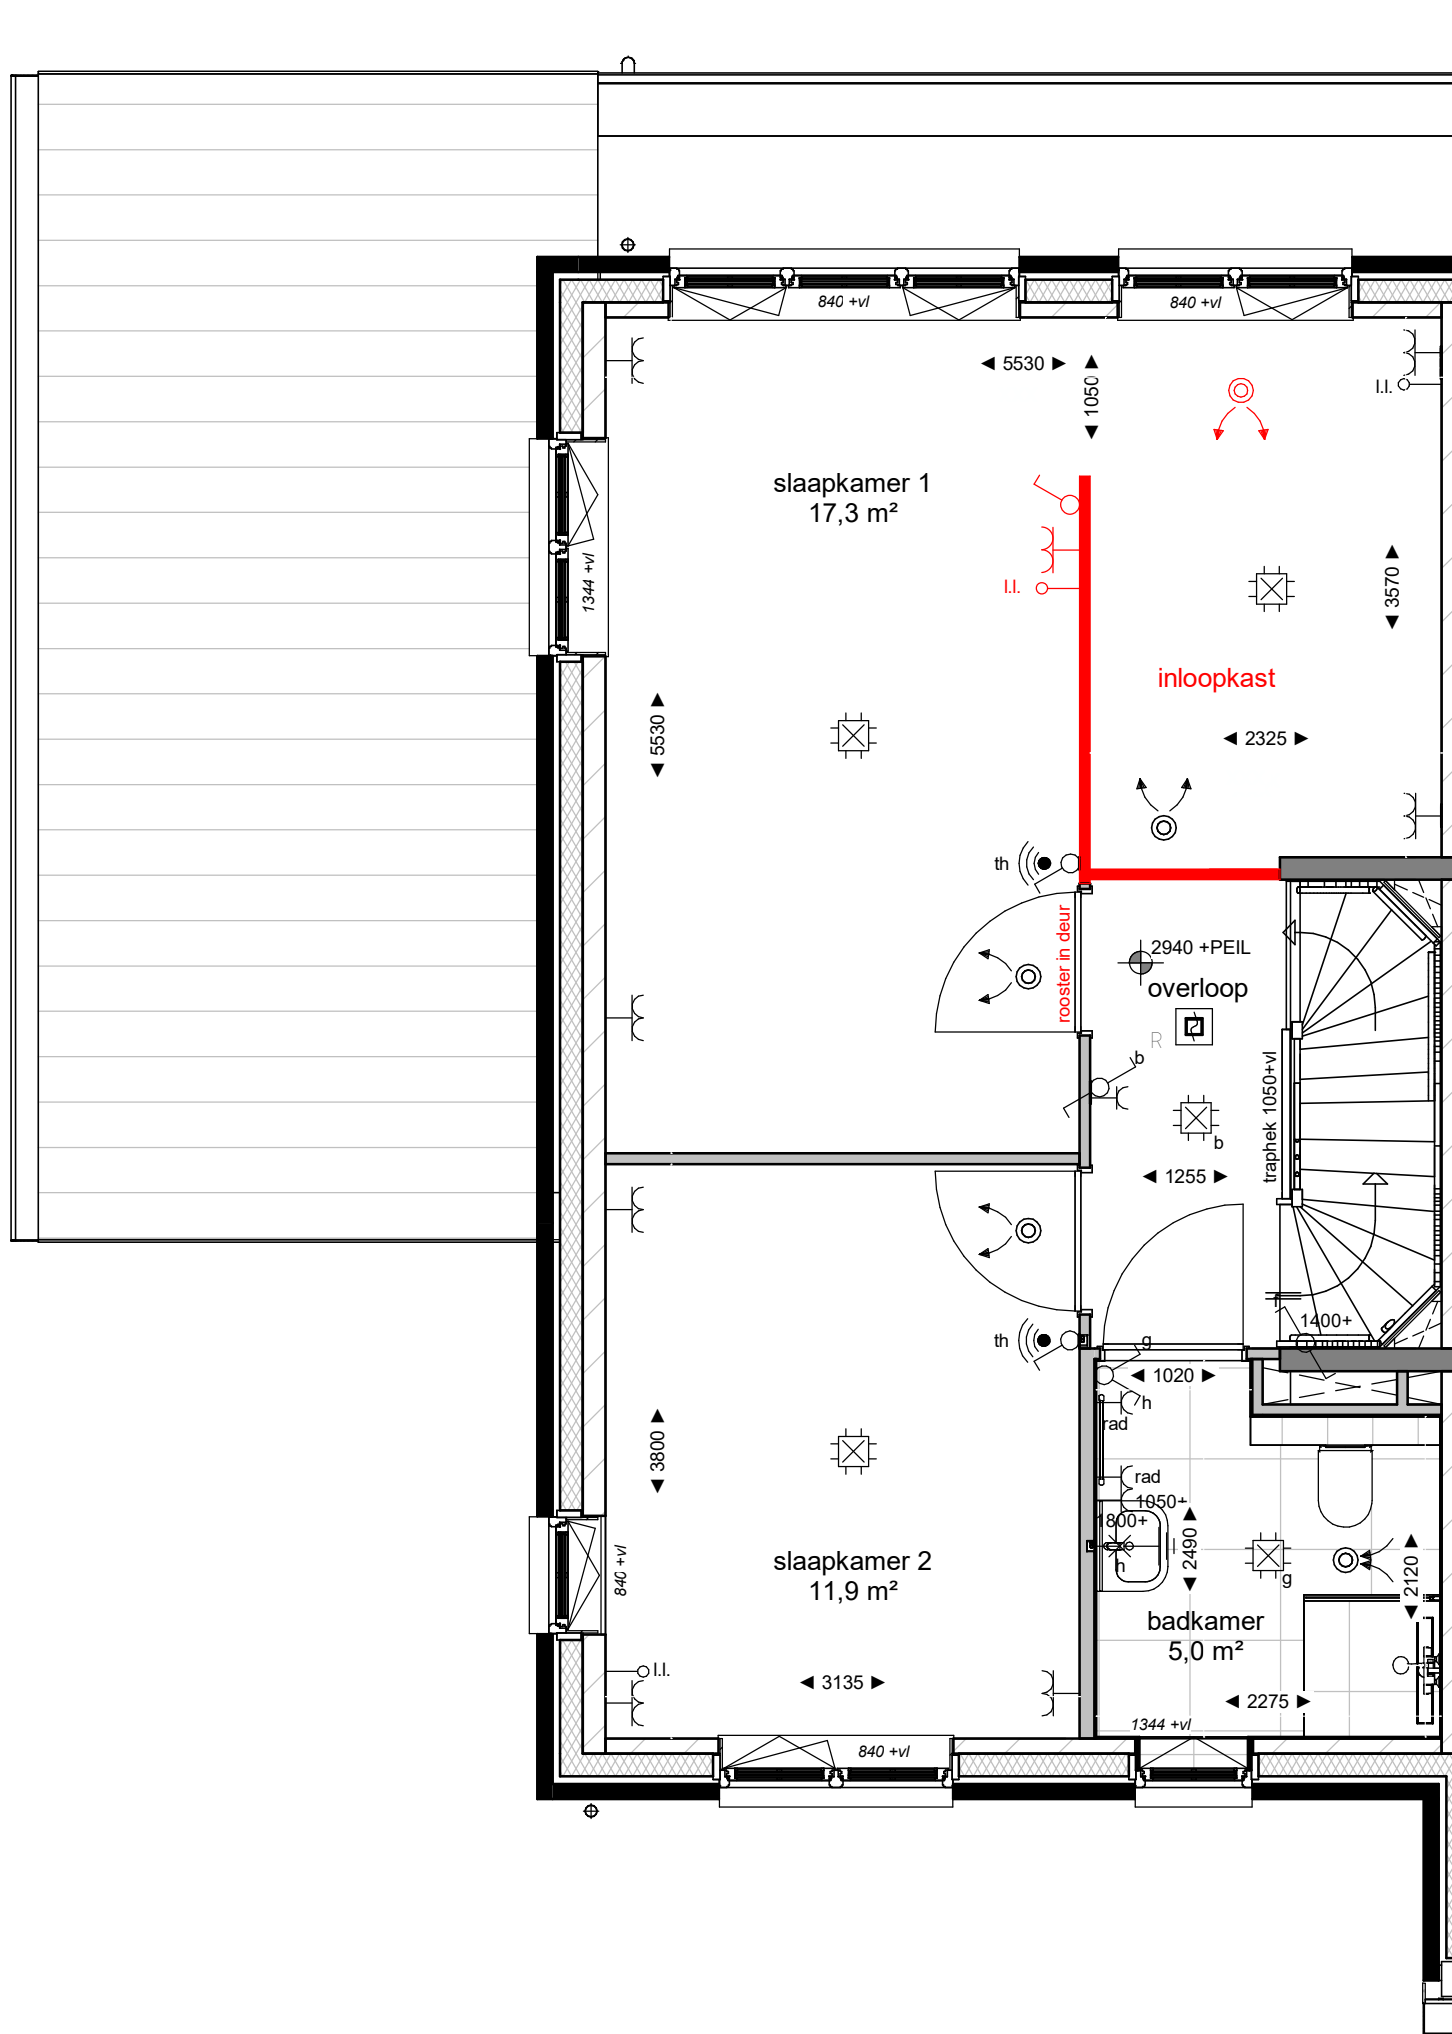

TudorPark
— excellent living —

Deze tekening is alleen ten behoeve van de meer- en minderwerkopties.
Aan de tekeningen zijn geen rechten te ontleen.
Maten in de tekening zijn circa en kunnen afwijken van de realiteit.

DURAVERMEER
Naarmaken van ambities

Dura Vermeer Bouw Midden West BV

Spaarneweg 31
2142 EN Cruquius
Postbus 439
2100 AK Heemstede
Telefoon: (023) 752 97 00


tek. nr : **B1-620 get.1069, gesp.1066**

gezien :	datum :	30-03-2022
getekend :	DVBMW	gewijzigd :
afmeting :	A3	wijzigingsnummer :

project : **Canterbury Veld 34**

onderdeel: **Slaapkamer 3 wordt inloopkast**

schaal
1:50
status
Definitief
projectnummer
1335

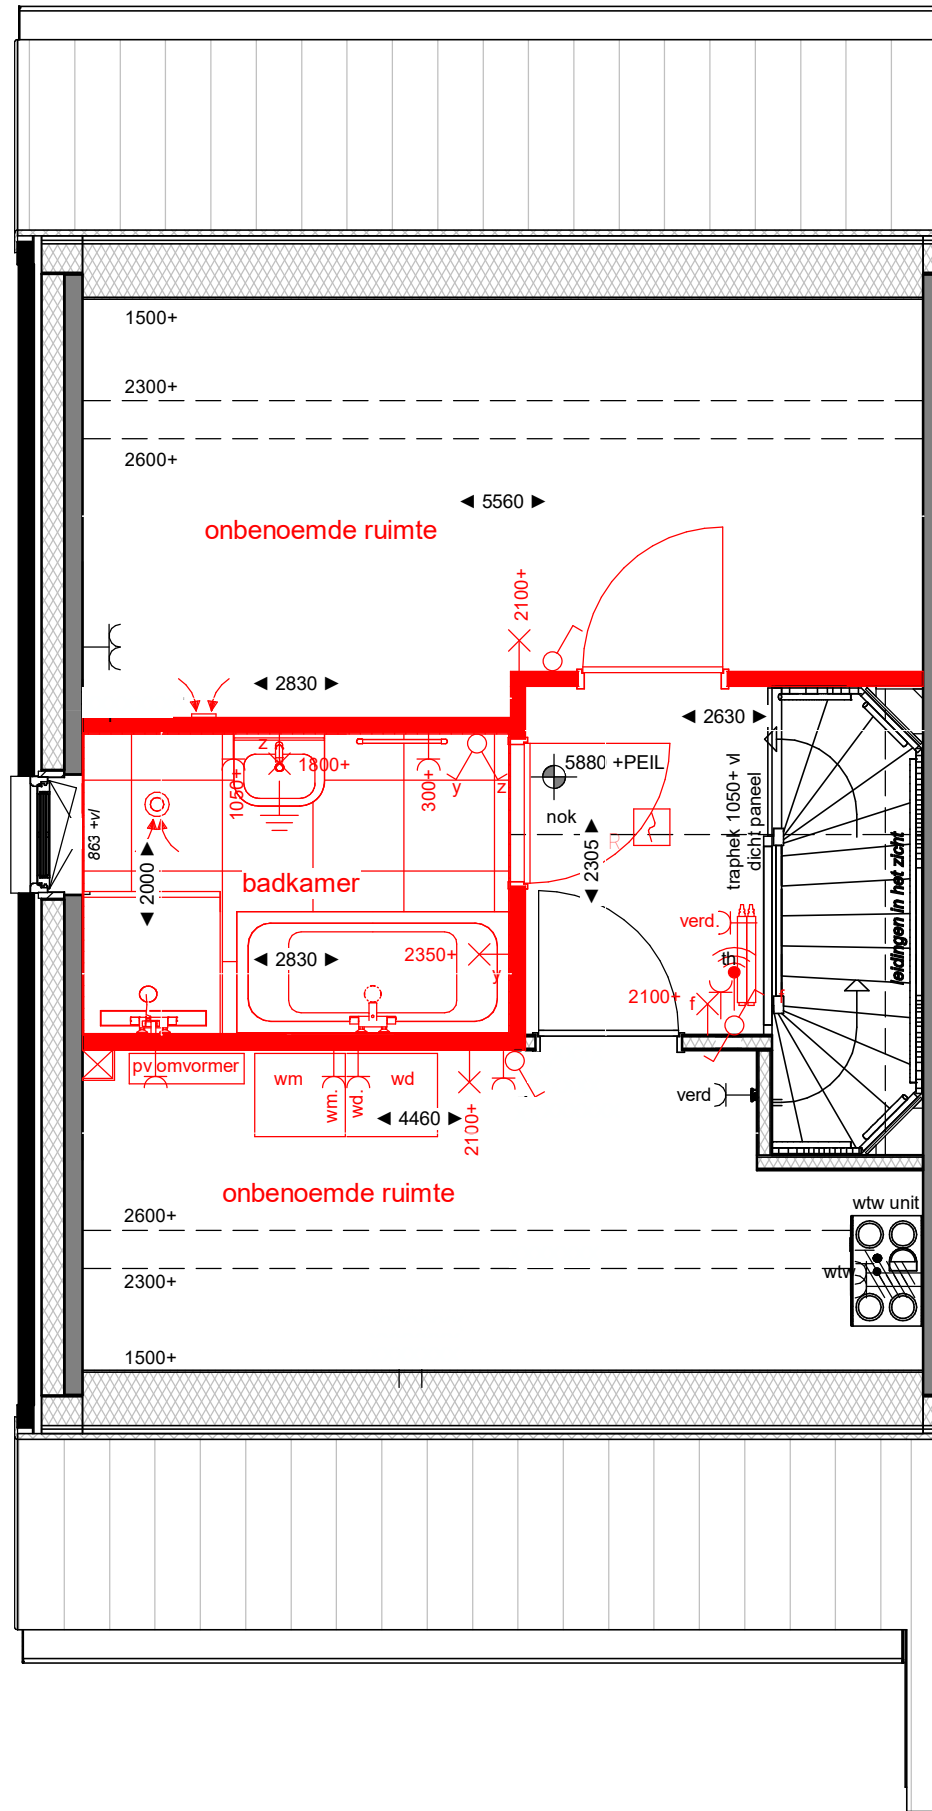

TudorPark
— excellent living —

Deze tekening is alleen ten behoeve van de meer- en minderwerkopties.
Aan de tekeningen zijn geen rechten te ontfen.
Maten in de tekening zijn circa en kunnen afwijken van de realiteit.



Dura Vermeer Bouw Midden West BV

Spaarneweg 31
2142 EN Cruquius
Postbus 439
2100 AK Heemstede
Telefoon: (023) 752 97 00

tek. nr : **B1-705 get.1069, gesp.1066**

gezien : datum : 30-03-2022

getekend : DVBMW

gewijzigd :

afmeting : A3

wijzigingsnummer :

project : **Canterbury Veld 34**

onderdeel: **Creëren badkamer op 2e verdieping**

schaal
1:50
status
Definitief
projectnummer
1335