




**BEGANE GROND**  
1 : 50

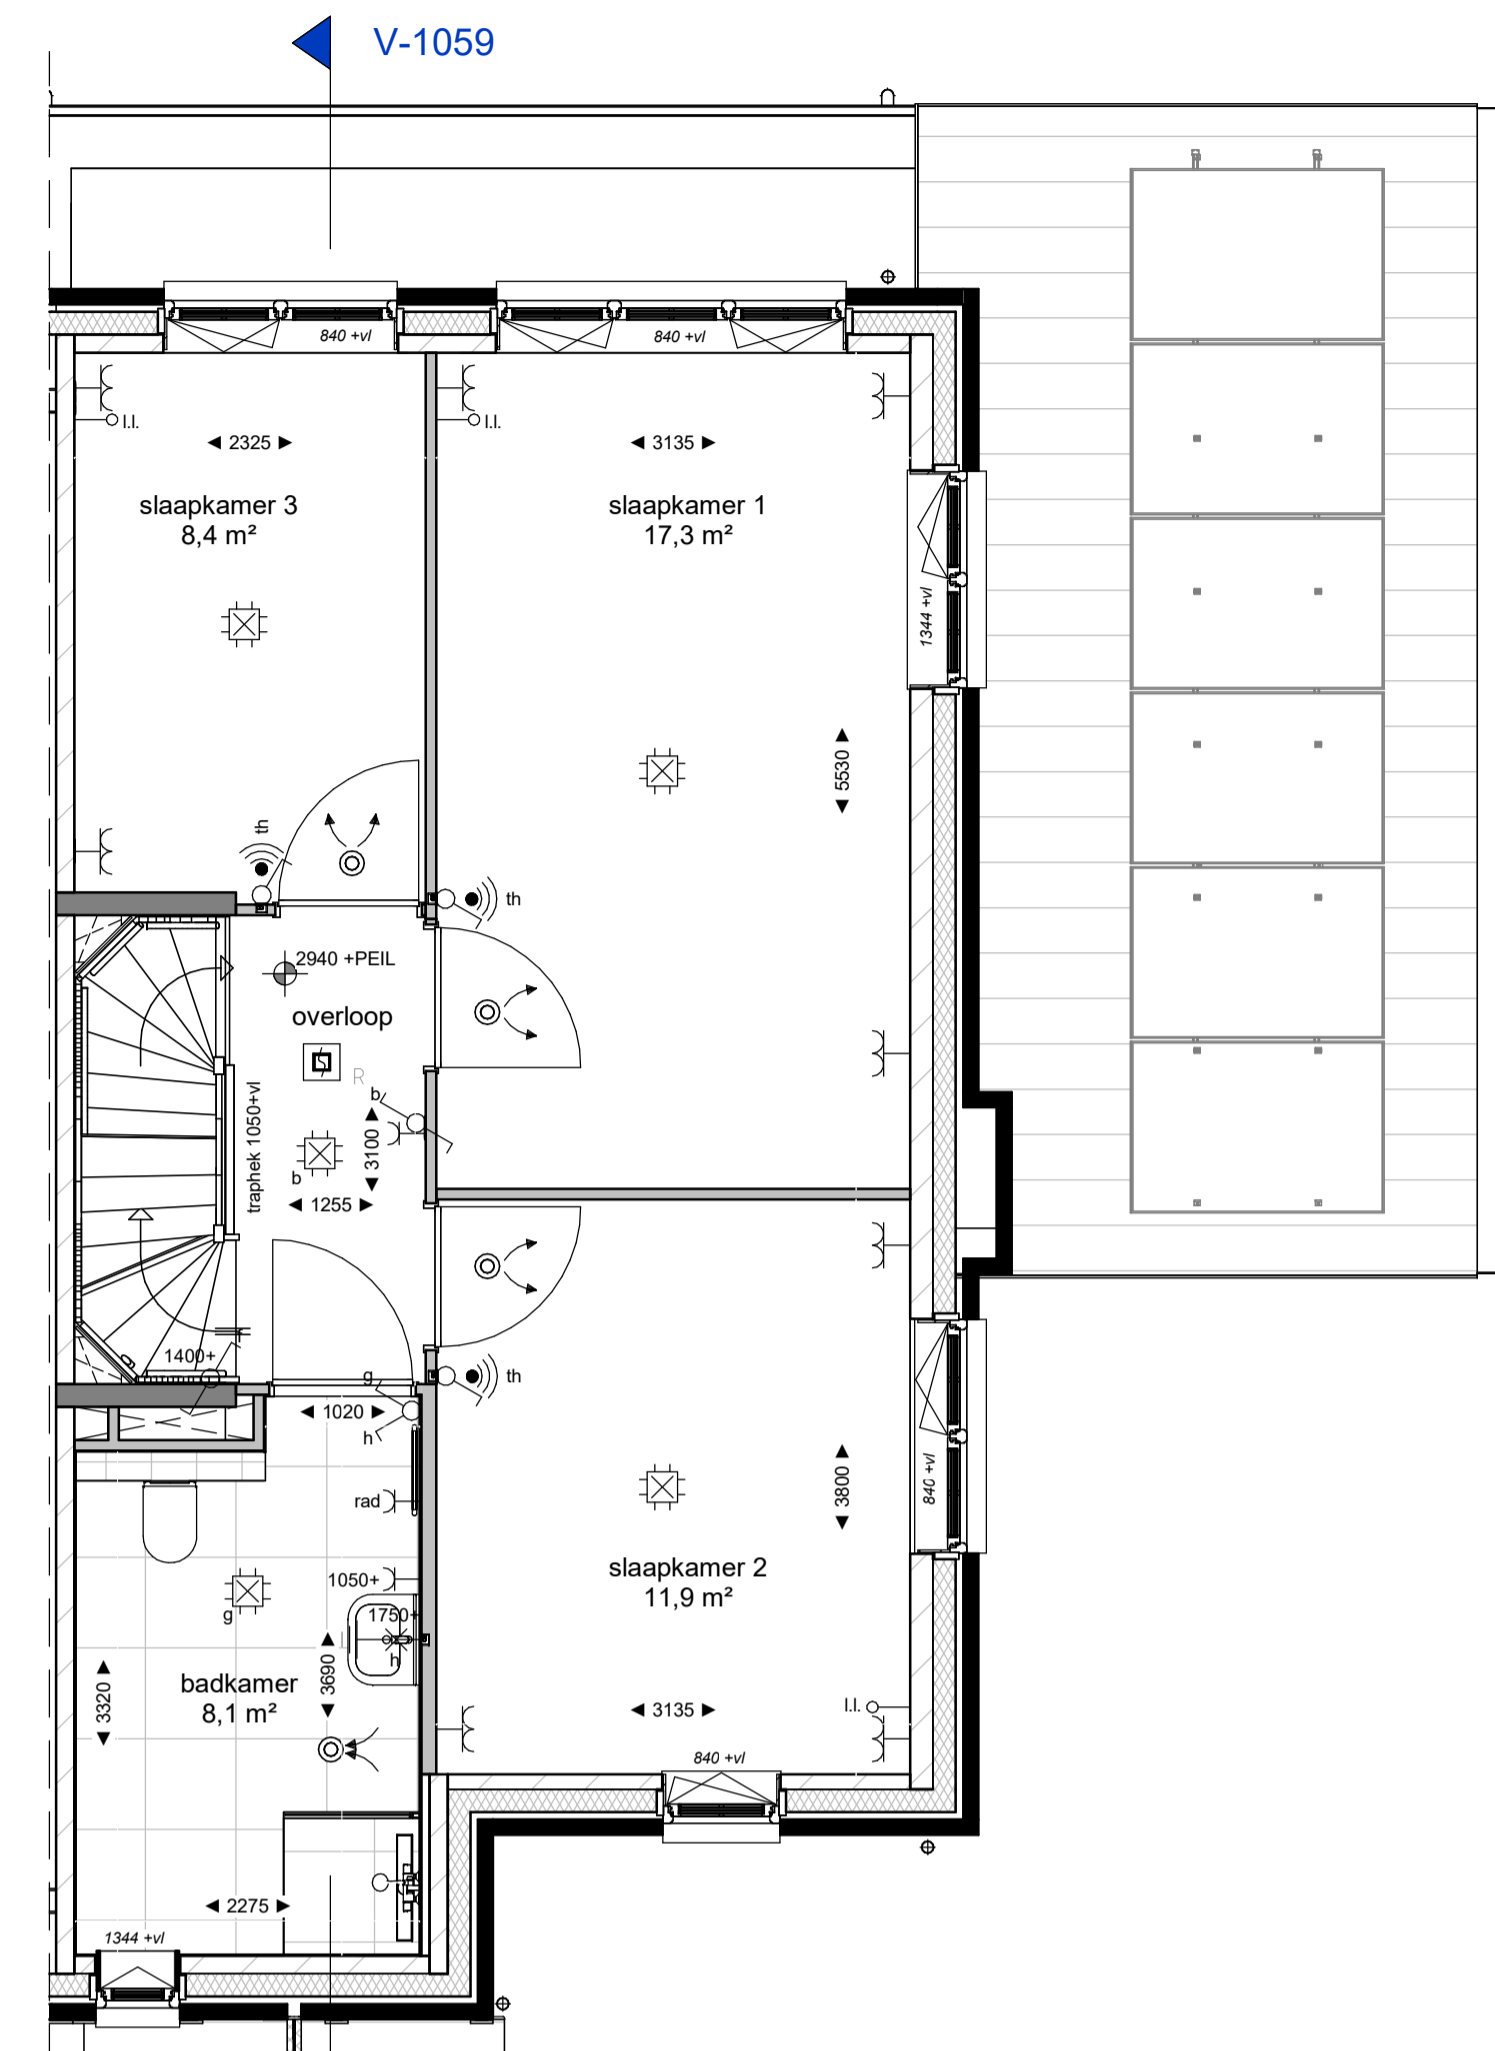

**EERSTE VERDIEPING**  
1 : 50

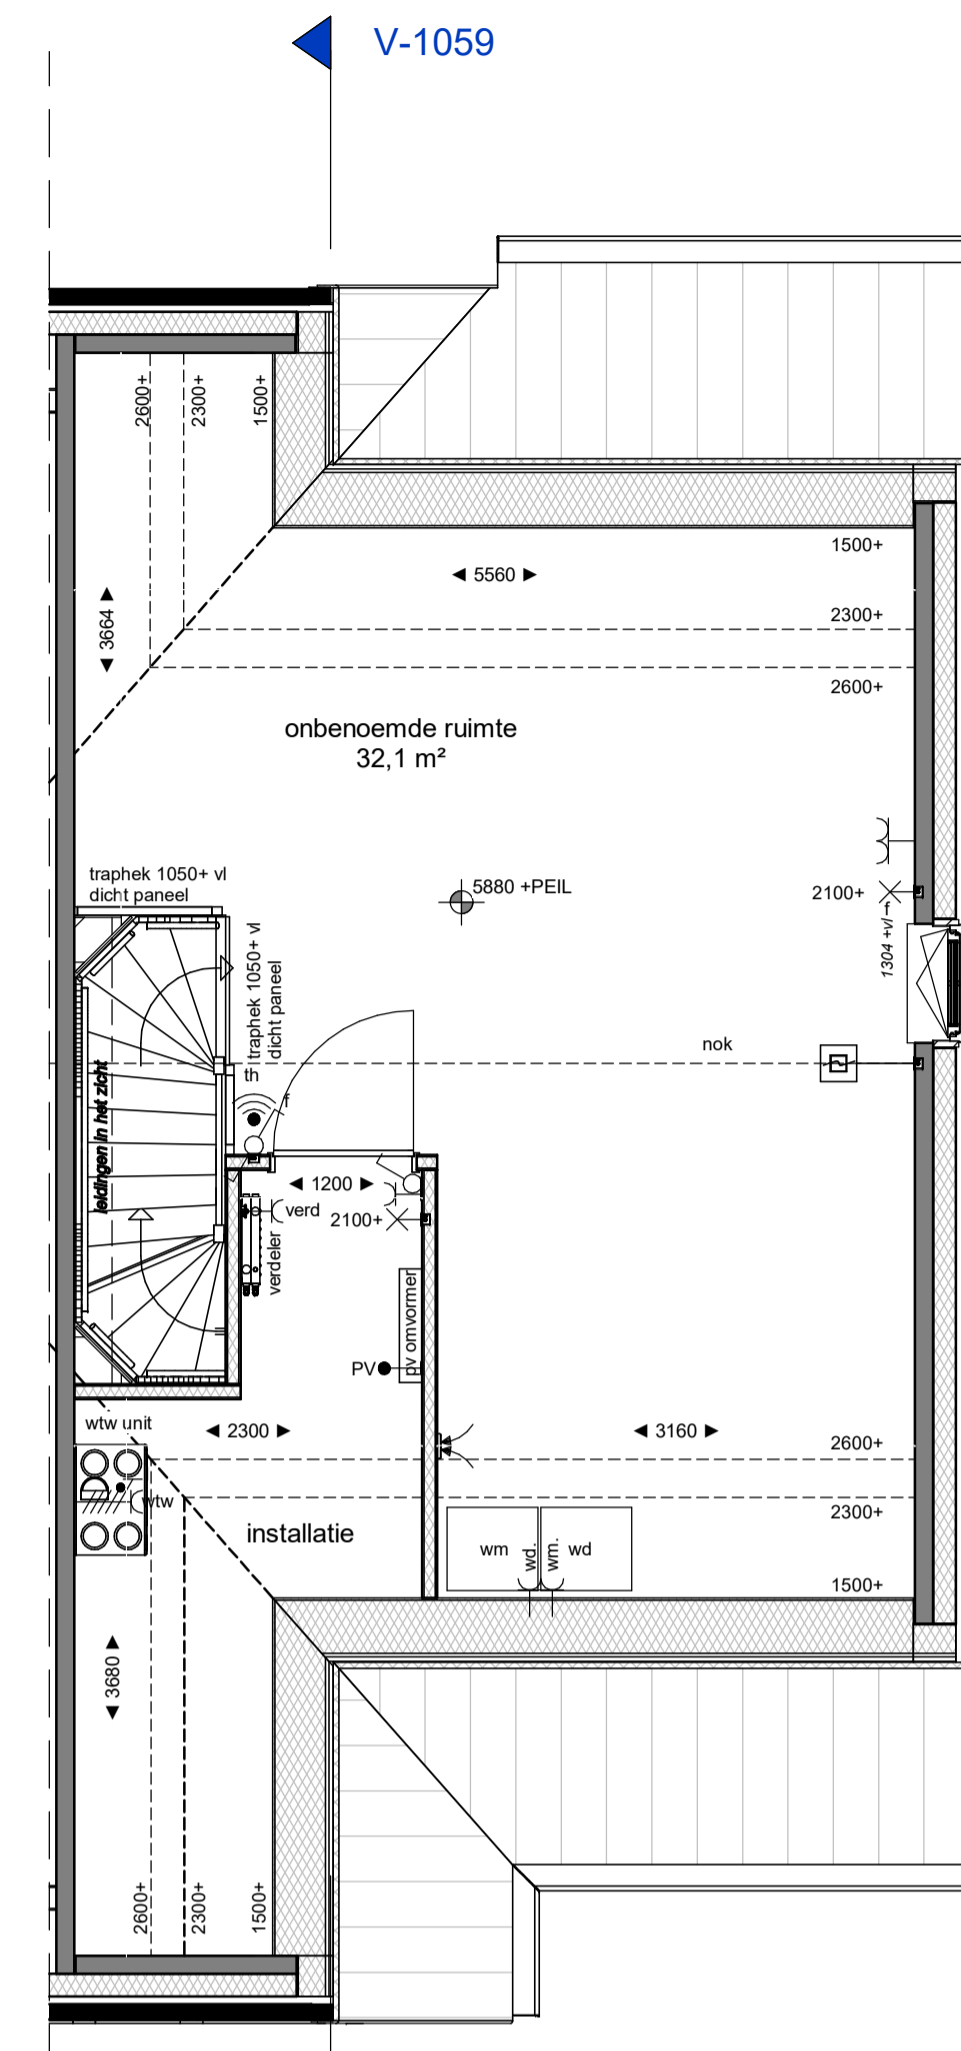

**TWEEDE VERDIEPING**  
1 : 50

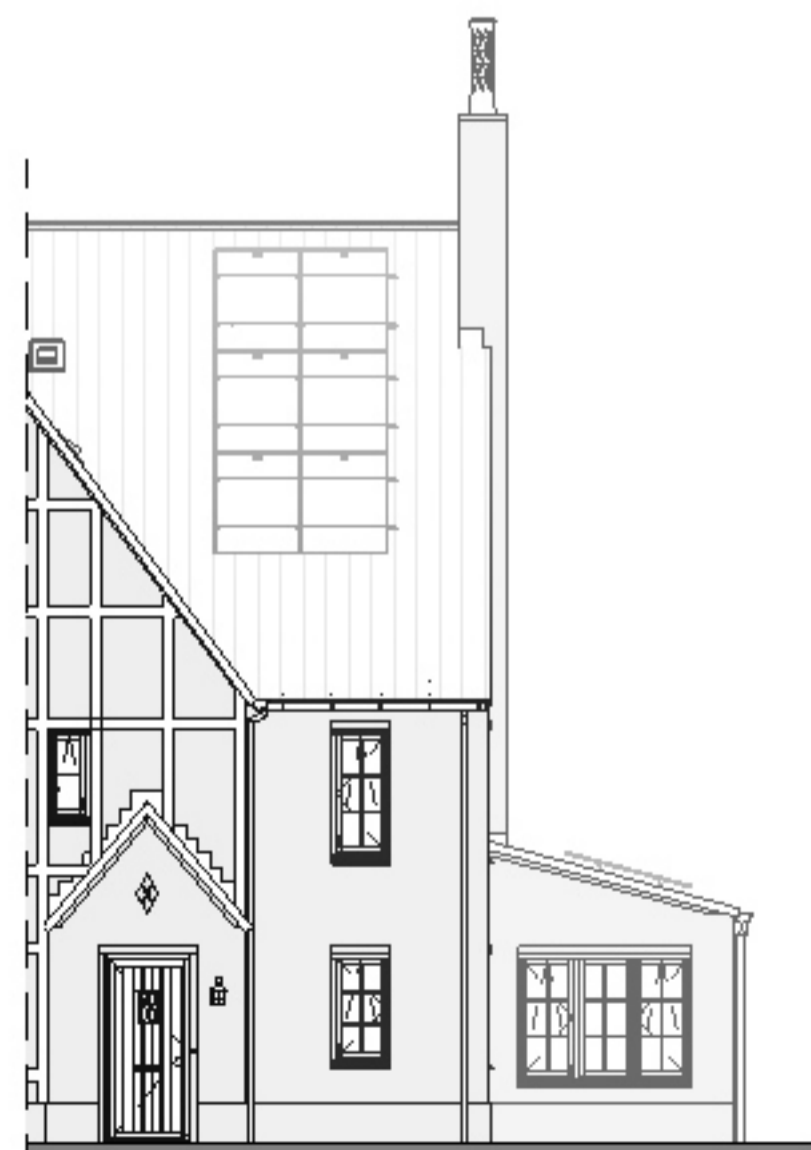


**VOORGEVEL**  
1 : 100



**RECHTER ZIJGEVEL**  
1 : 100



**ACHTERGEVEL**  
1 : 100

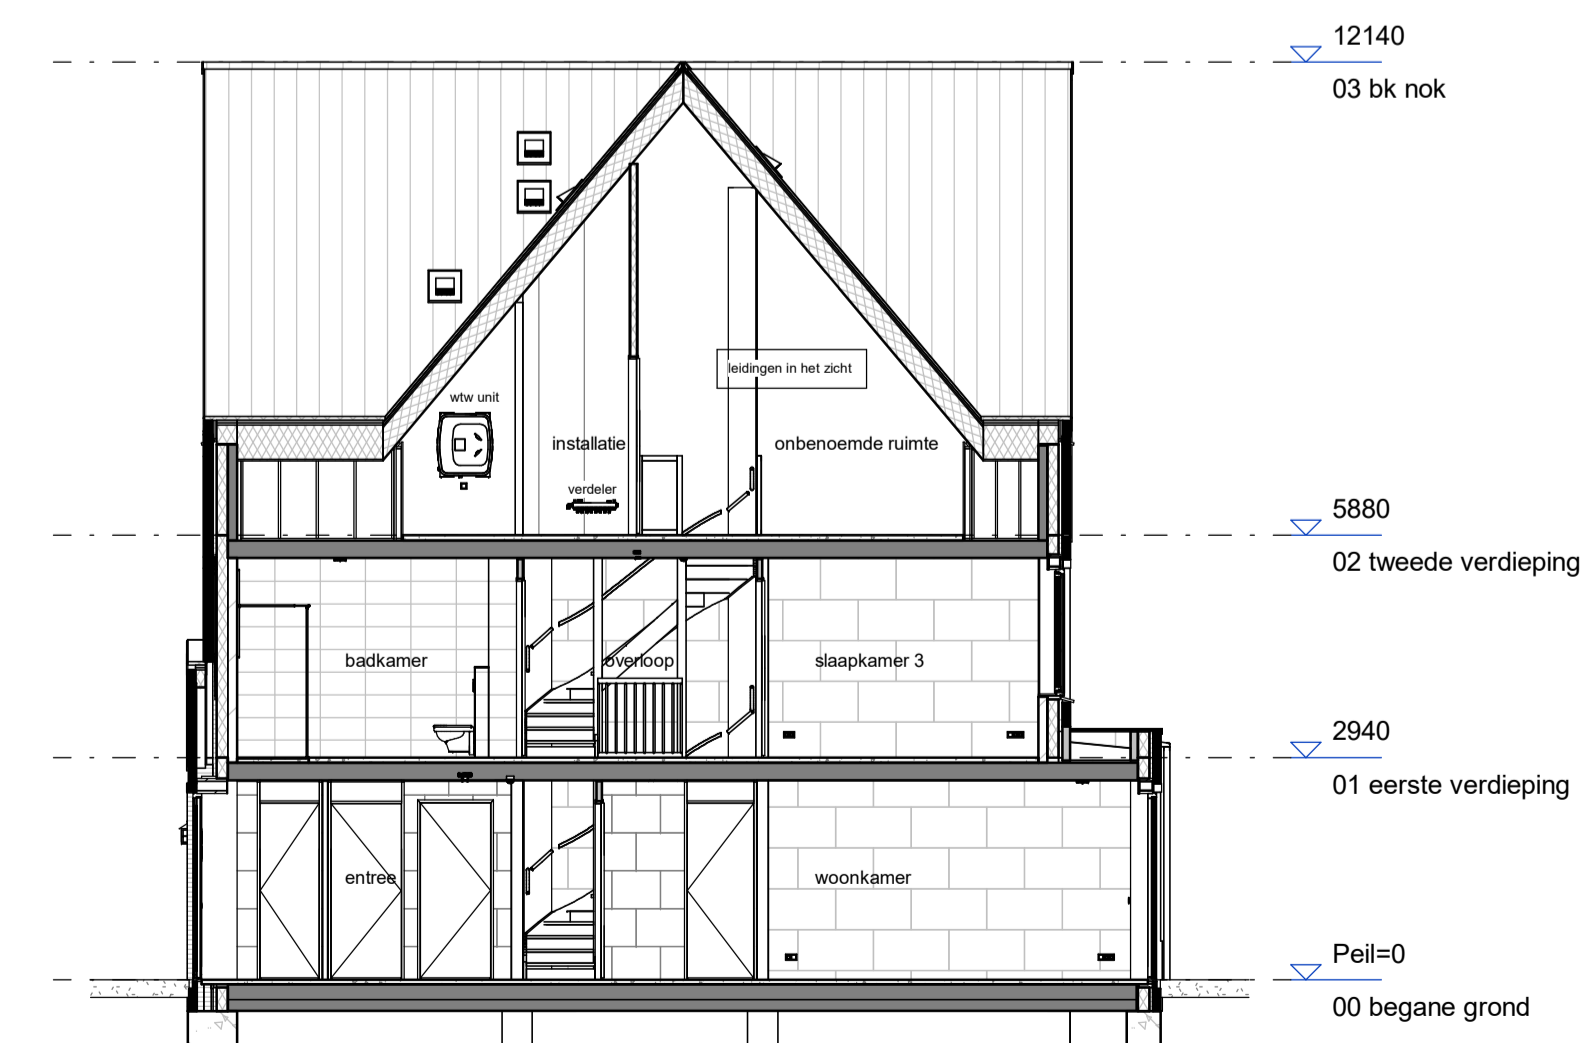

**DOORSNED E V-1059**  
1 : 100

## Renvooi


### Algemeen

Exacte posities dakdoorvoeren worden nader bepaald.  
 Positie keuken conform Nul-tekening showroom  
 Badkamers en toiletten op basis van Nul-tekening showroom  
 Posities en afmetingen van spanten en gordingen t.b.v. de dakconstructie zijn indicatief, de exacte posities worden nader bepaald.  
 Stabiliteitswand achter trap op de begane grond en 1e verdieping conform opgave constructeur. Dikte wand maximaal 150mm.  
 Positie kruipruik is indicatief, exacte posities worden nader bepaald.  
 Er is gebruik gemaakt van de krijstreef methode t.b.v. het daglicht en ventilatie.  
 Kleuren conform kleuren en materialenstaat.  
 Exacte posities installaties worden nader bepaald.  
 WBBO: Weerstand Brand Doorslag en Brand Overslag  
 Peil = bovenkant afgewerkte vloer begane grond tegenover NAP: -3.10m  
 Technische installatie 2e verdieping is in het zicht

### Bouwkundig

	kalkzandsteen		ventilatie afvoer plafond
	prefab beton		ventilatie afvoer wand opbouw
	isolatie		ventilatie aanvoer wand opbouw
	metselwerk		constructief spant
	lichte scheidingwand		tegelwerk (conform showroom)
	metalstuw-wand		hangtoilet
	houtskeletbouw-wand		fontein
	entree woning		wastafel
	bedrukker		meterkast
	deurbel		opstelplaats wasmachine
	buitenlamp aanzicht		opstelplaats wasdroger
	rookmelder		opstelplaats wtw-unit
	licht (aansluit) punt plafond		verdeler vloerverwarming
	licht (aansluit) punt wand		radiator
	licht (aansluit) punt wand (armatuur)		contactdoos enkelvoudig voor afzuigkap
	enkelpolige schakelaar		aansluitpunt bedraad voor thermostaat
	serieschakelaar		radiografische thermostaat
	wisselschakelaar		aansluitpunt bedraad voor bediening mechanische ventilatie
	contactdoos enkelvoudig		loze leiding t.b.v boiler
	contactdoos tweevoudig		douchekraan
	perilex stopcontact t.b.v warmtepomp en kookstel		hemelwaterafvoer
	aansluitpunt niet bedraad		binnendeur met bovenpaneel
	aansluitpunt bedraad		binnendeur zonder bovenpaneel

Onderdeel	Materiaal	Kleur
Schoon gevelmetselwerk	Baksteen, wildverband	Rood gemeleerd bezand
Voegwerk	Mortel, iets verdiept 'Tudorstijl'	Zandgeel
Voegwerk plint, schoorsteen, rollaag voordeur	Mortel, iets verdiept 'Tudorstijl'	Grijs
Geveldragers, lateien	Staal	Nootbruin
Raamdorpelsteen	Natuursteen	Antraciet genuanceerd
Onderdorpel entree deur	Composiet	Donkergrijs
Dakpannen, nokvorsten en hoekkepers	Vlakke keramische pan	Antraciet genuanceerd
Voordeur inclusief kozijn	Hout, dekkend geschilderd	Beigegrijs
Kozijnen inclusief draaiende delen	Hout, dekkend geschilderd	Ombergrijs
Hemelwaterafvoer, mastgoot, vergaarbakken en beugels	Aluminium	Ombergrijs
Houtwerk, gevelbeplanking	Hout dekkend geschilderd	Ombergrijs

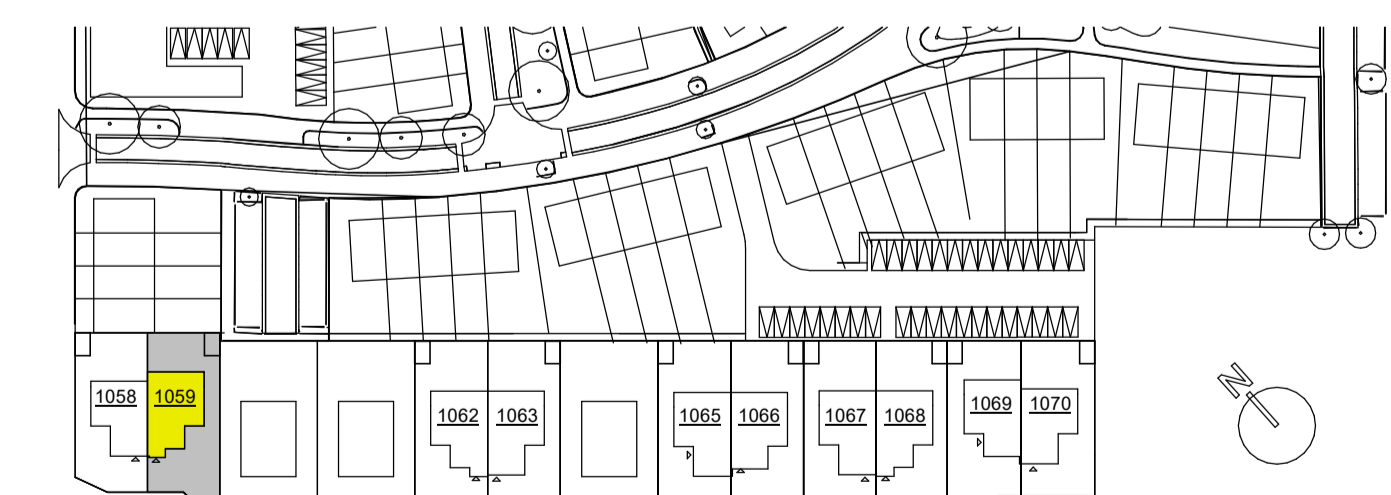

Deze situatietekening is slechts een weergave van de bouwnummers binnen het plan. Aan deze situatietekening kunnen geen rechten worden ontleend.

**TudorPark**  
— excellent living —

Dura Vermeer Bouw Midden West BV  
 Spaarneweg 31  
 2142 EN Cransburg  
 Postbus 430  
 2120 AK Hoorn  
 Telefoon: (023) 752 97 00  
 E-mail: oib-mw@dura-vermeer.nl

tek. nr. : <b>V-101-1059</b>	fase : <b>Verkoop</b>
gecien : _____	datum : 07-04-2022
getekend : <b>DVB/MW</b>	getekend : _____
afmeting : <b>A1+</b>	afmeting : _____
project : <b>Canterbury Veld 34</b>	schaal : 1:50/1:100
onderdeel : <b>Type P.4U sp</b>	Definitief
<b>Bouwnummer 1059</b>	1335