



**BEGANE GROND**  
1 : 50

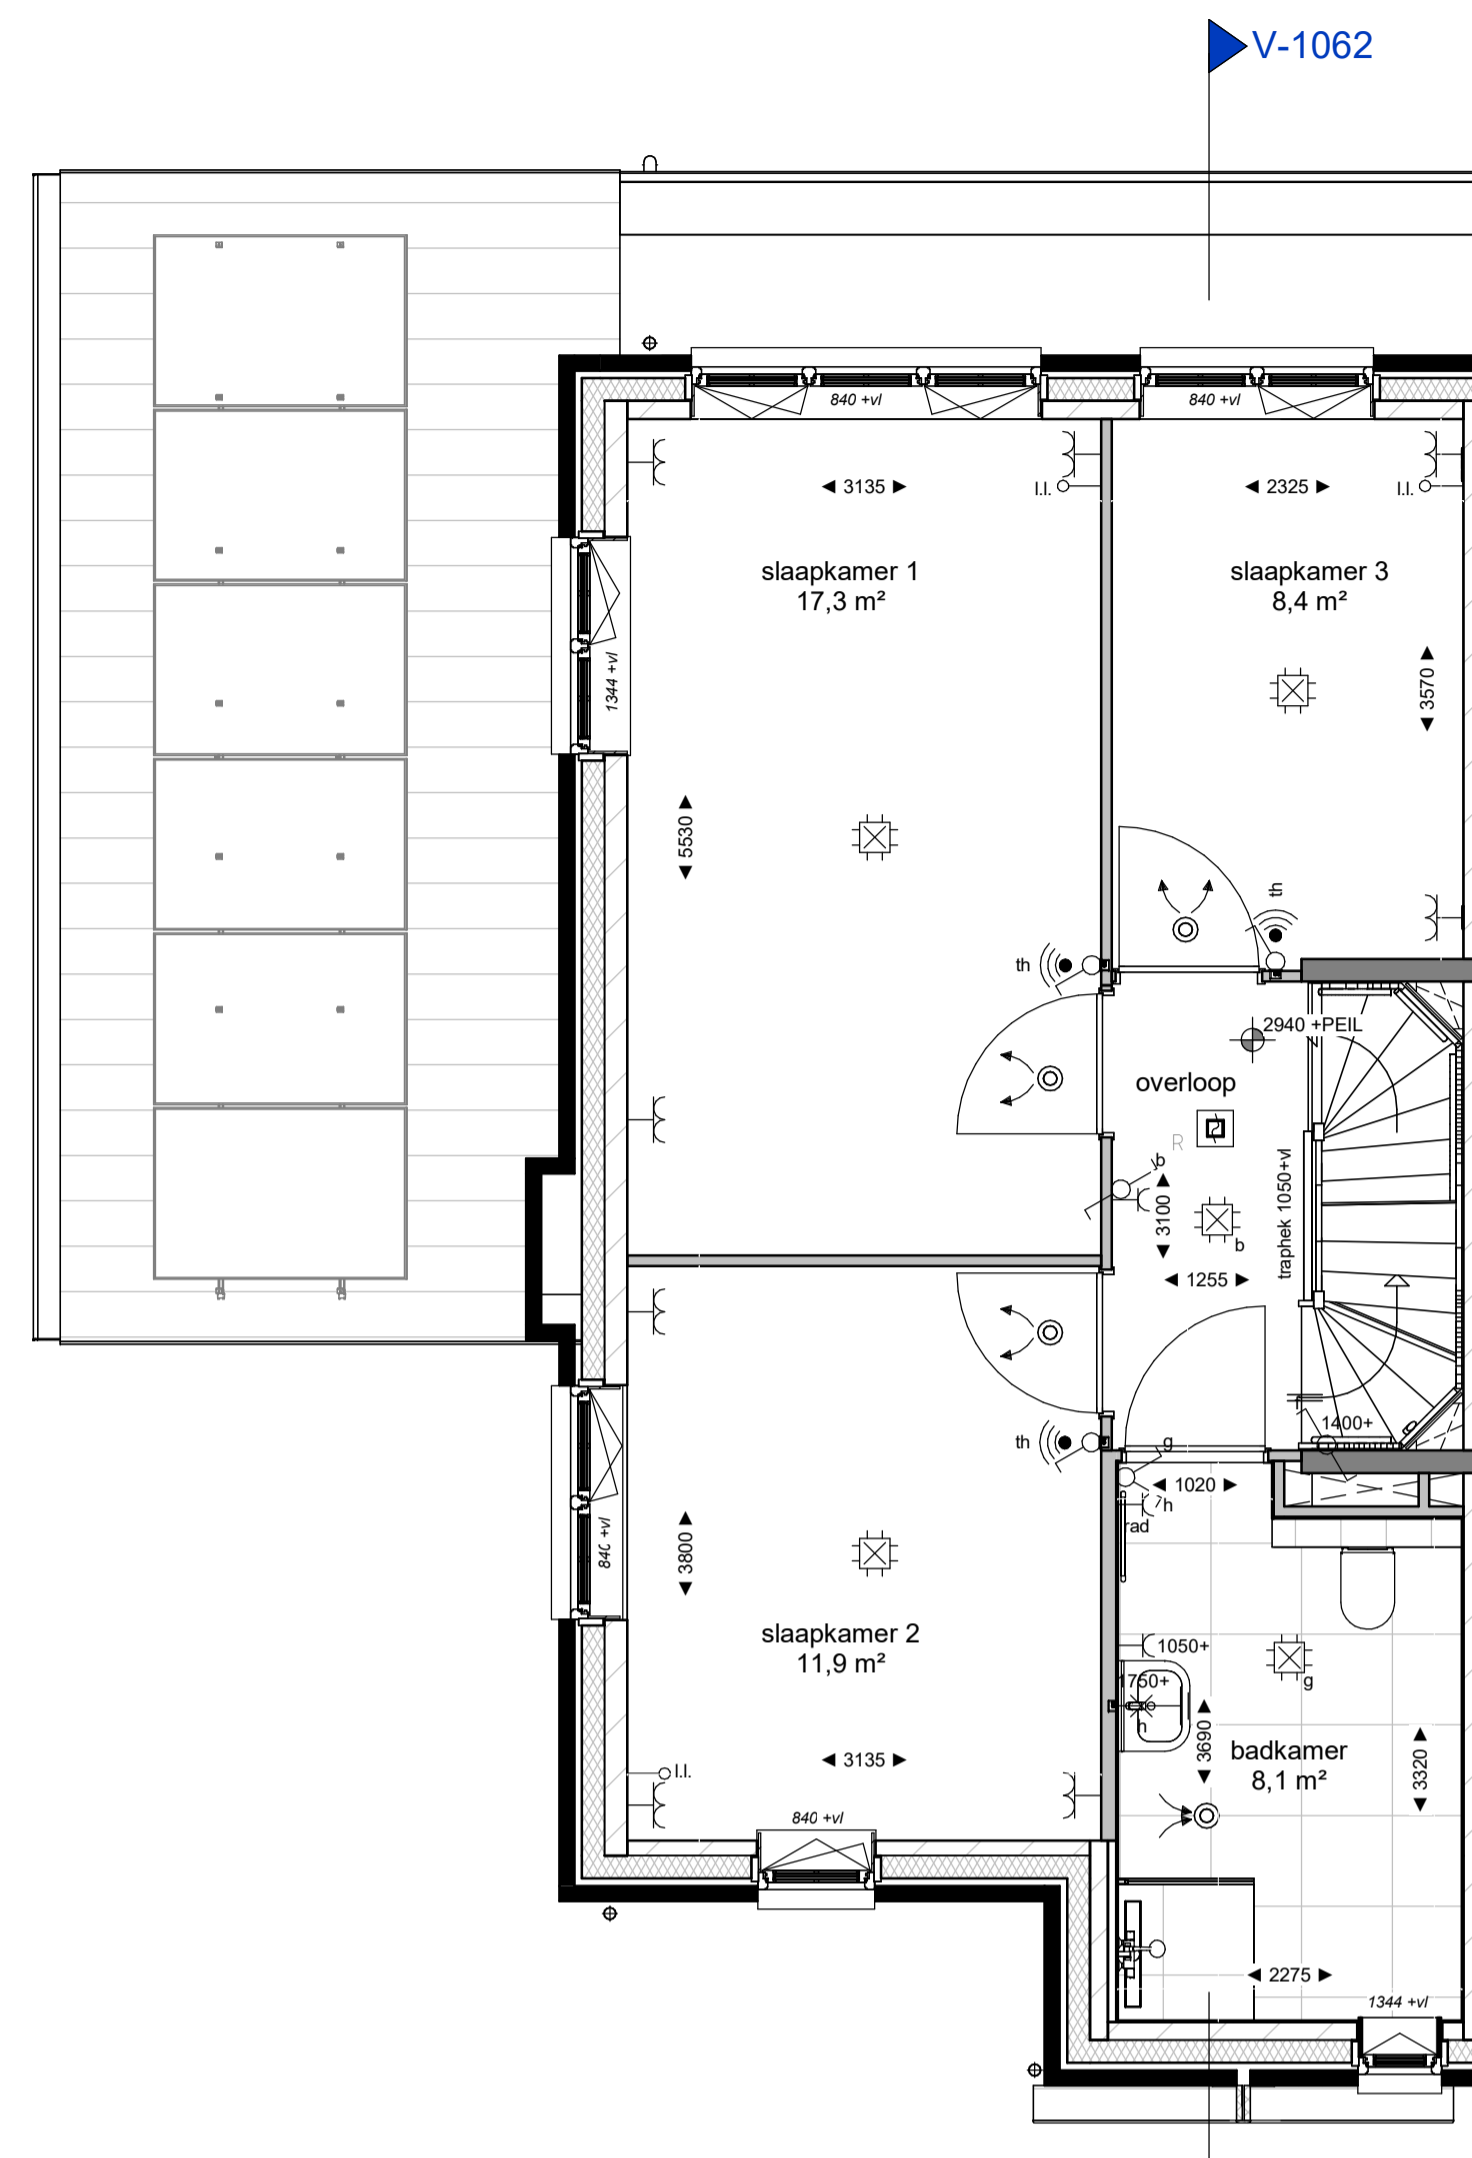

**EERSTE VERDIEPING**  
1 : 50

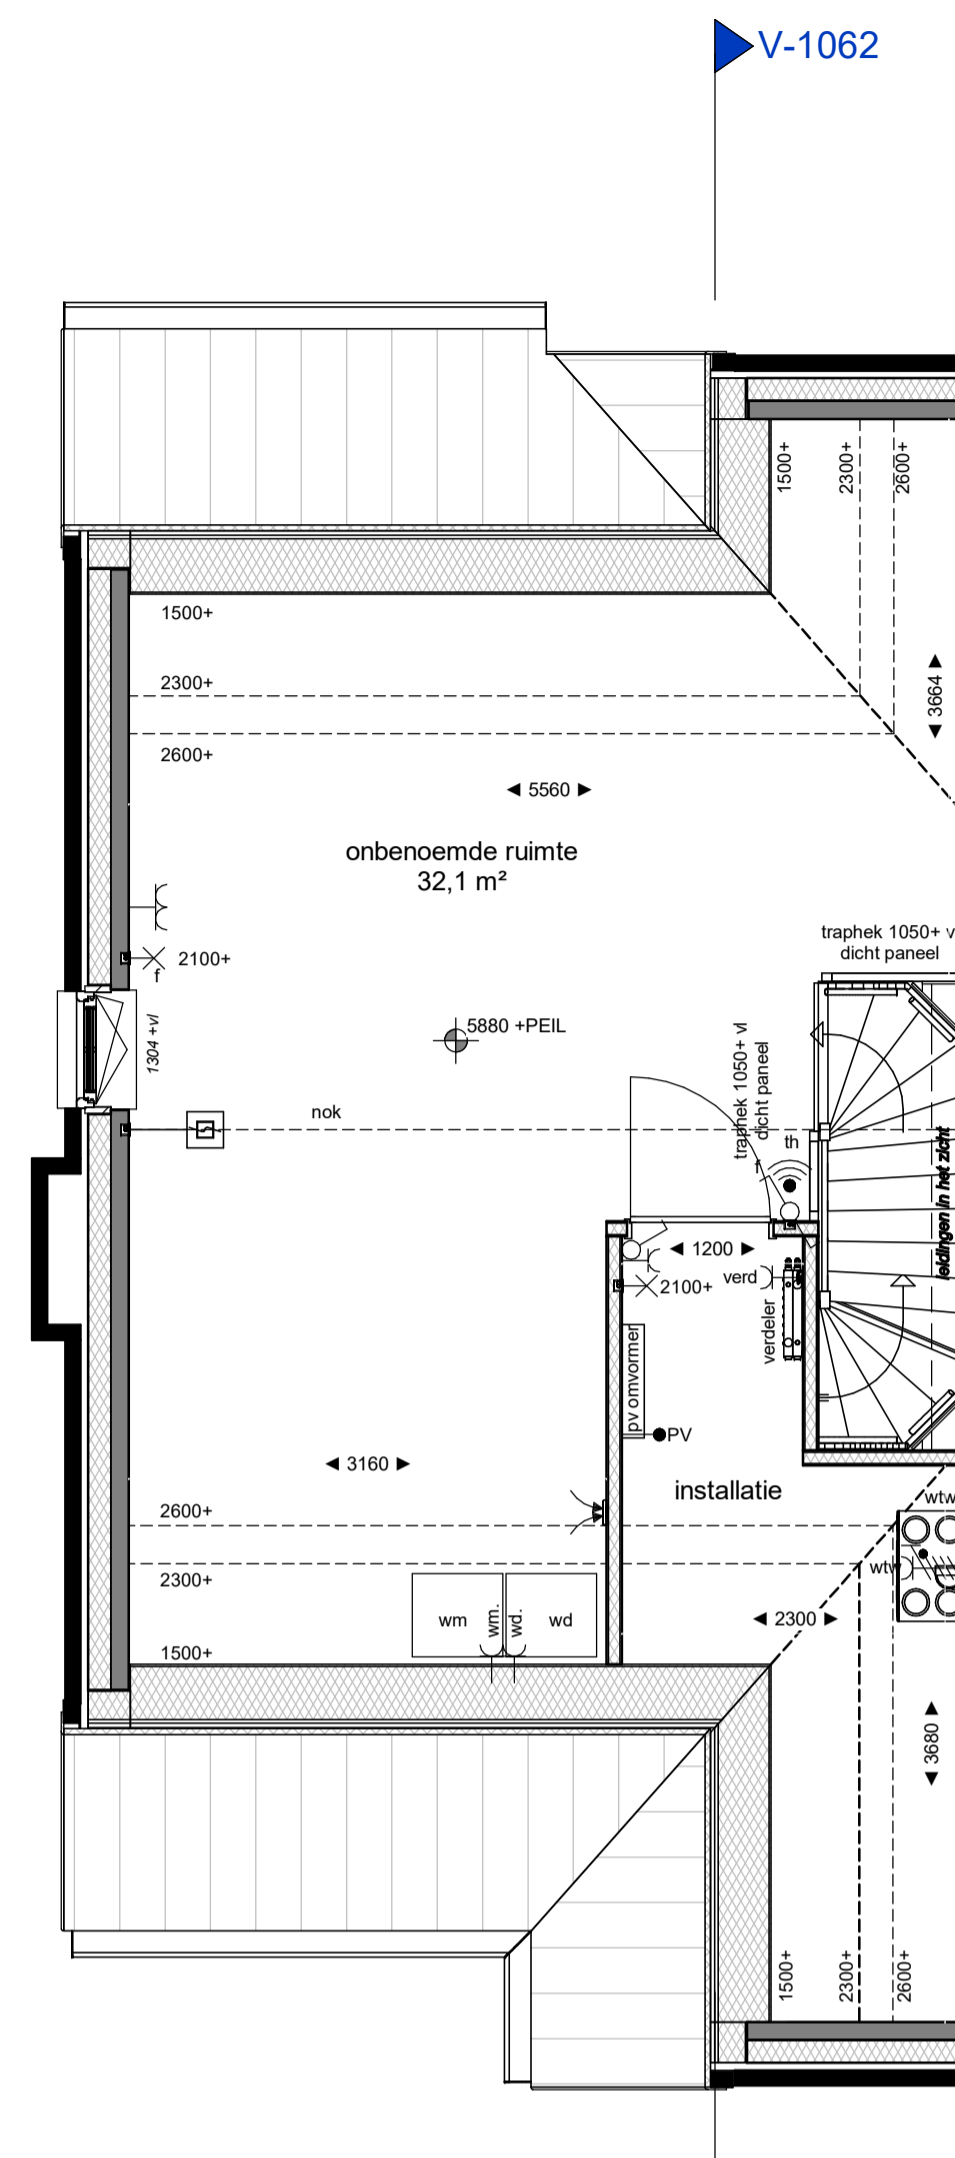

**TWEDE VERDIEPING**  
1 : 50




**VOORGEVEL**  
1 : 100



**LINKER ZIJGEVEL**  
1 : 100



**ACHTERGEVEL**  
1 : 100

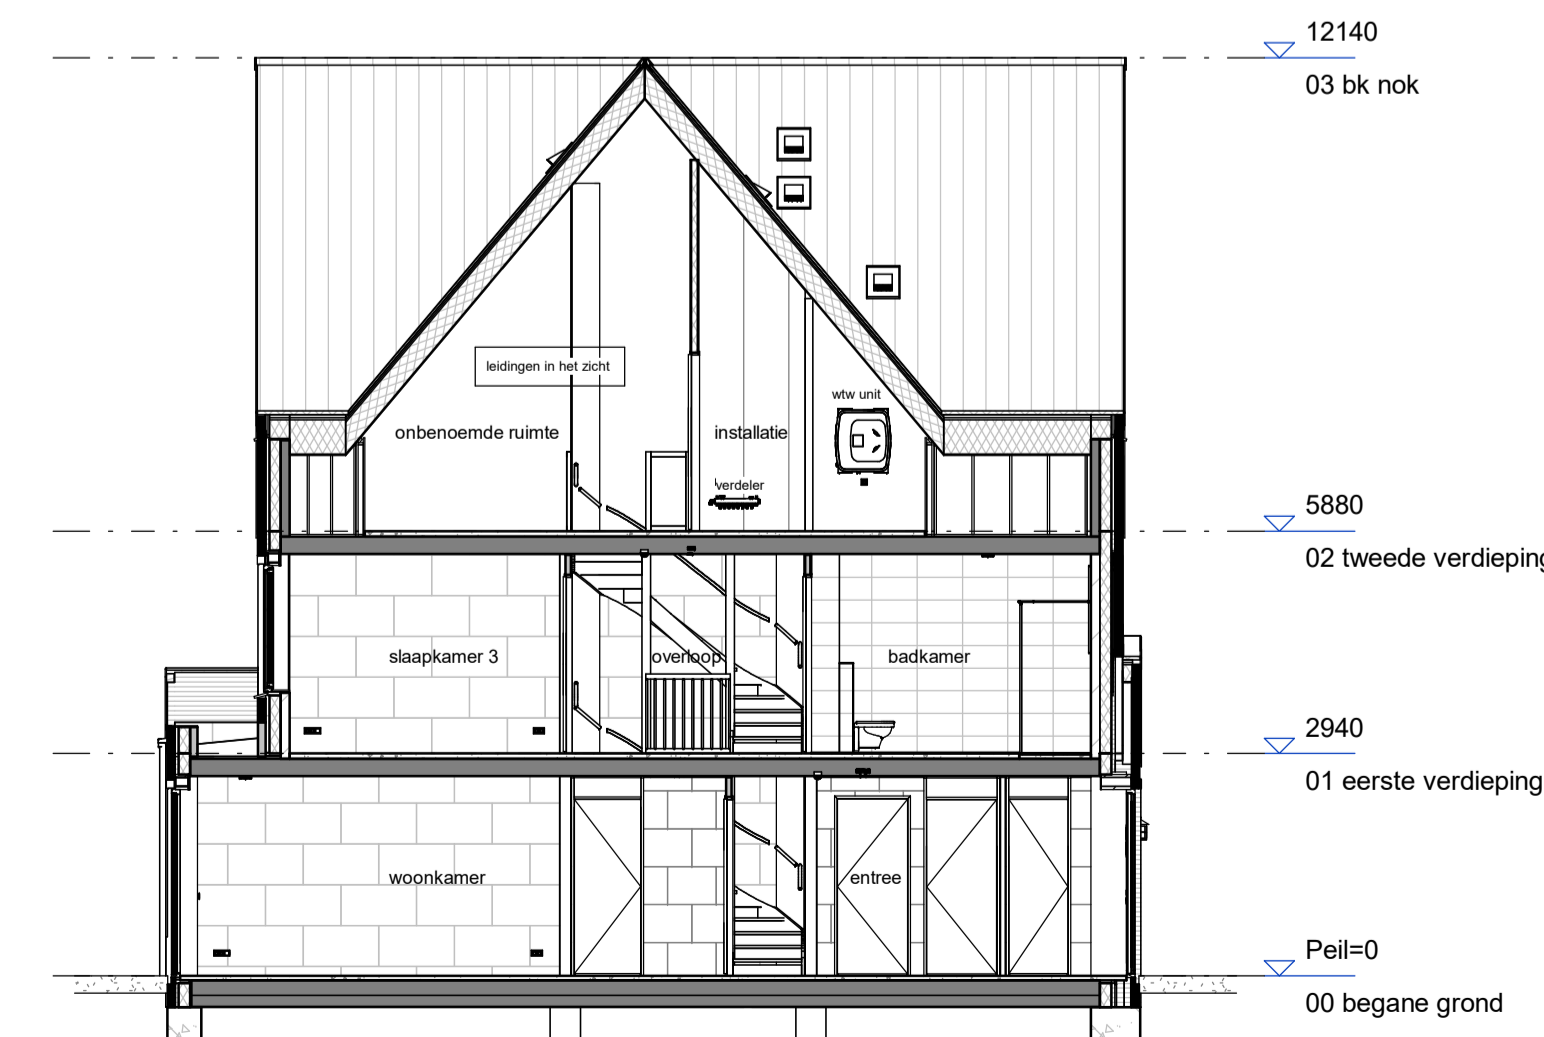

**DOORSNEDE V-1062**  
1 : 100

## Renvooi

### Algemeen

Exacte posities dakdoorvoeren worden nader bepaald.  
 Positie keuken conform Nul-tekening showroom  
 Badkamers en toiletten op basis van Nul-tekening showroom  
 Posities en afmetingen van spanten en gordingen t.b.v. de dakconstructie zijn indicatief, de exacte posities worden nader bepaald.  
 Stabiliteitswand achter trap op de begane grond en 1e verdieping conform opgave constructeur. Dikte wand maximaal 150mm.  
 Positie kruipruik is indicatief, exacte posities worden nader bepaald.  
 Er is gebruik gemaakt van de krijstreepmethode t.b.v. het daglicht en ventilatie.  
 Kleuren conform kleuren en materialenstaat.  
 Exacte posities installaties worden nader bepaald.  
 WBDBO: Weerstand Brand Doorslag en Brand Overslag  
 Peil = bovenkant afgewerkte vloer begane grond tegenover NAP: -3.10m  
 Technische installatie 2e verdieping is in het zicht

### Bouwkundig

	kalkzandsteen		ventilatie afvoer plafond
	prefab beton		ventilatie afvoer wand opbouw
	isolatie		ventilatie aanvoer plafond
	metselwerk		ventilatie aanvoer wand opbouw
	lichte scheidingwand		constructief spant
	metalstud-wand		tegelwerk (conform showroom)
	houtskelbouw-wand		tegelwerk, verdiept of op afschot t.p.v. douche (afvoer met drainage)
	entree woning		hangtoilet
	bedrukker		fontein
	deurbel		wastafel
	buitenlamp aanzicht		meterkast
	rookmelder		opstelplaats wasmachine
	licht (aansluit) punt plafond		opstelplaats wasdroger
	licht (aansluit) punt wand		opstelplaats wtw-unit
	licht (aansluit) punt wand (armatuur)		verdeler vloerverwarming
	enkelpolige schakelaar		radiator
	serieschakelaar		contactdoos enkelvoudig voor afzuigkap
	wisselschakelaar		aansluitpunt bedraad voor thermostaat
	contactdoos enkelvoudig		radiografische thermostaat
	contactdoos tweevoudig		aansluitpunt bedraad voor bediening mechanische ventilatie
	perilex stopcontact t.b.v. warmtepomp en kookstel		loze leiding t.b.v. boiler
	aansluitpunt niet bedraad		douchekraan
	aansluitpunt bedraad		hemelwaterafvoer
			bindeur met bovenpaneel
			bindeur zonder bovenpaneel

Onderdeel	Materiaal	Kleur
Schoon gevelmetselwerk	Baksteen, wildverband	Rood gemeleerd bezand
Voegwerk	Mortel, iets verdiept 'Tudorstijl'	Zandgeel
Voegwerk plint, schoorsteen, rollaag voordeur	Mortel, iets verdiept 'Tudorstijl'	Grijs
Geschilderd metselwerk	Baksteen geschilderd	Roomwit
Geveldraggers, lateien	Staal	Nootbruin
Raamdorpelsteen	Natuursteen	Antraciet
Onderdorpel entree	Composiet	Donkergrijs
Dakpannen, nokvorsten en hoekkepers	Vlakke keramische pan	Antraciet genuanceerd
Zijwangen muurkapellen	Steenstrips	Rood gemeleerd bezand
Voordeur inclusief kozijn	Hout, dekkend geschilderd	Beigegrijs
Kozijnen inclusief draaiende delen	Hout, dekkend geschilderd	Ombergrijs
Hemelwaterafvoer, mastgoot, vergaarbakken en beugels	Aluminium	Ombergrijs



Deze situatietekening is slechts een weergave van de bouwnummers binnen het plan. Aan deze situatietekening kunnen geen rechten worden ontleend.

**TudorPark**  
— excellent living —

Dura Vermeer Bouw Midden West BV  
 Spaarneweg 31  
 2142 EN Cransburg  
 Postbus 430  
 2120 AK Heemstede  
 Telefoon: (023) 752 97 00  
 E-mail: oib-mw@dura-vermeer.nl

tek. nr : **V-101-1062** fase : **Verkoop**  
 datum : 07-04-2022  
 getekend : DVBMW  
 getekend : A1+  
 project : **Canterbury Veld 34**  
 onderdeel : **Type P.4U**  
**Bouwnummer 1062**

schal  
 1:50/1:100  
 Definitief  
 projectnummer  
 1335