



Renvooi, zie document,
KC-renvooi

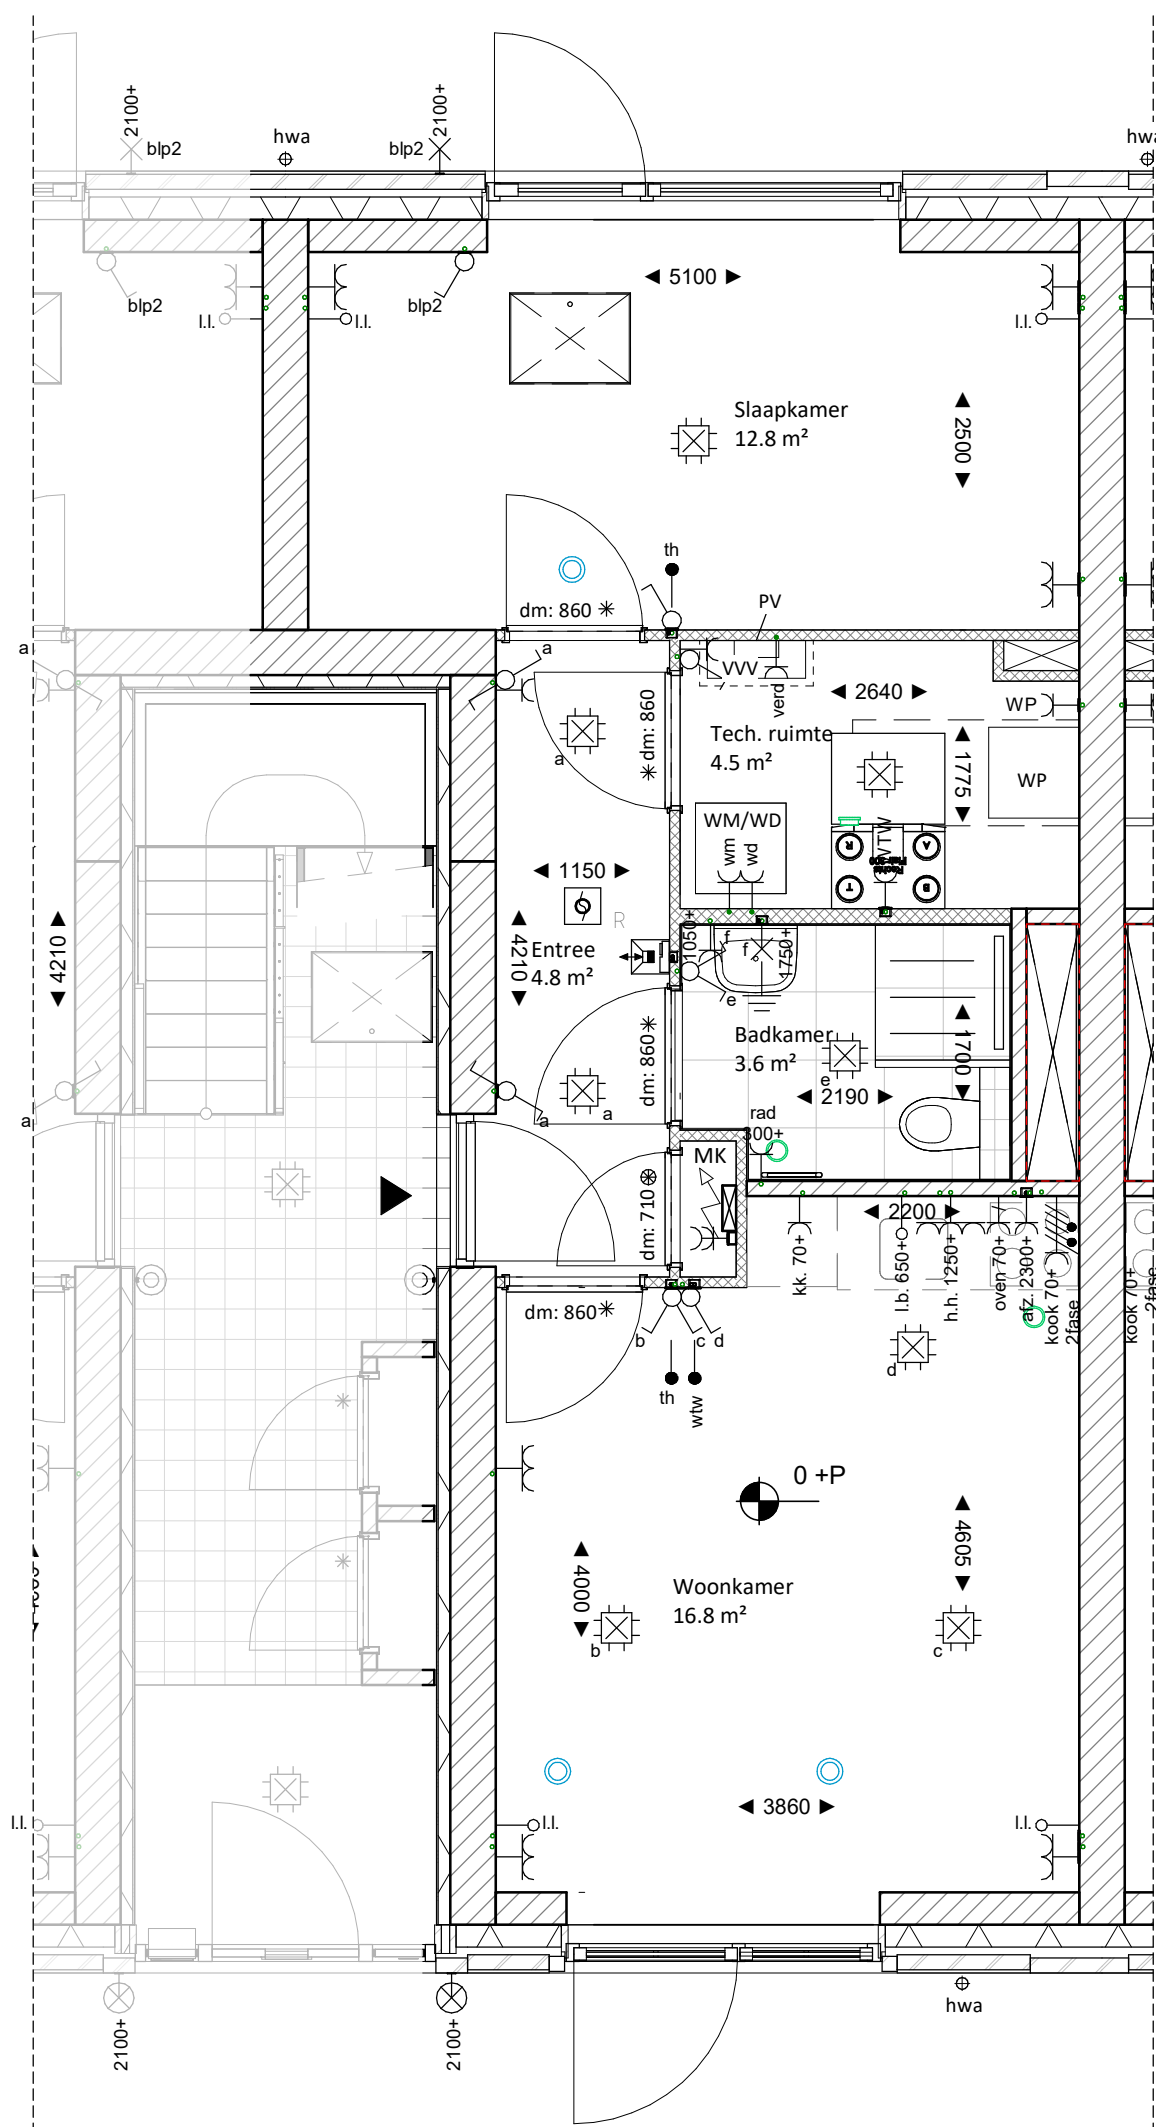

bouwnummer 1007
begane grond
Type A2

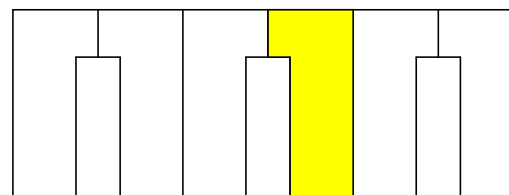

TudorPark
— excellent living —



Dura Vermeer Bouw Midden West BV
Sparneweg 31
Postbus 439
2100 AK Heemstede
Telefoon: (023) 752 97 00
Fax: (023) 752 97 80
E-mail: dvb-mw@duravermeer.nl

tek. nr :	KC - BNR 1007	fase :	Verkoop
gezien :		datum :	06-05-2022
getekend :	VDNDP Bouwingenieurs b.v.	gewijzigd :	
afmeting :	A3	wijzigingsnummer :	
project :	TUDORPARK BOUWVELD 32.1		
onderdeel:	Koop & Contract - Plattegrond BNR 1007		
		schaal :	1:50
		status :	Definitief
		projectnummer :	1332

