Renvooi, zie document,
KC-renvooi

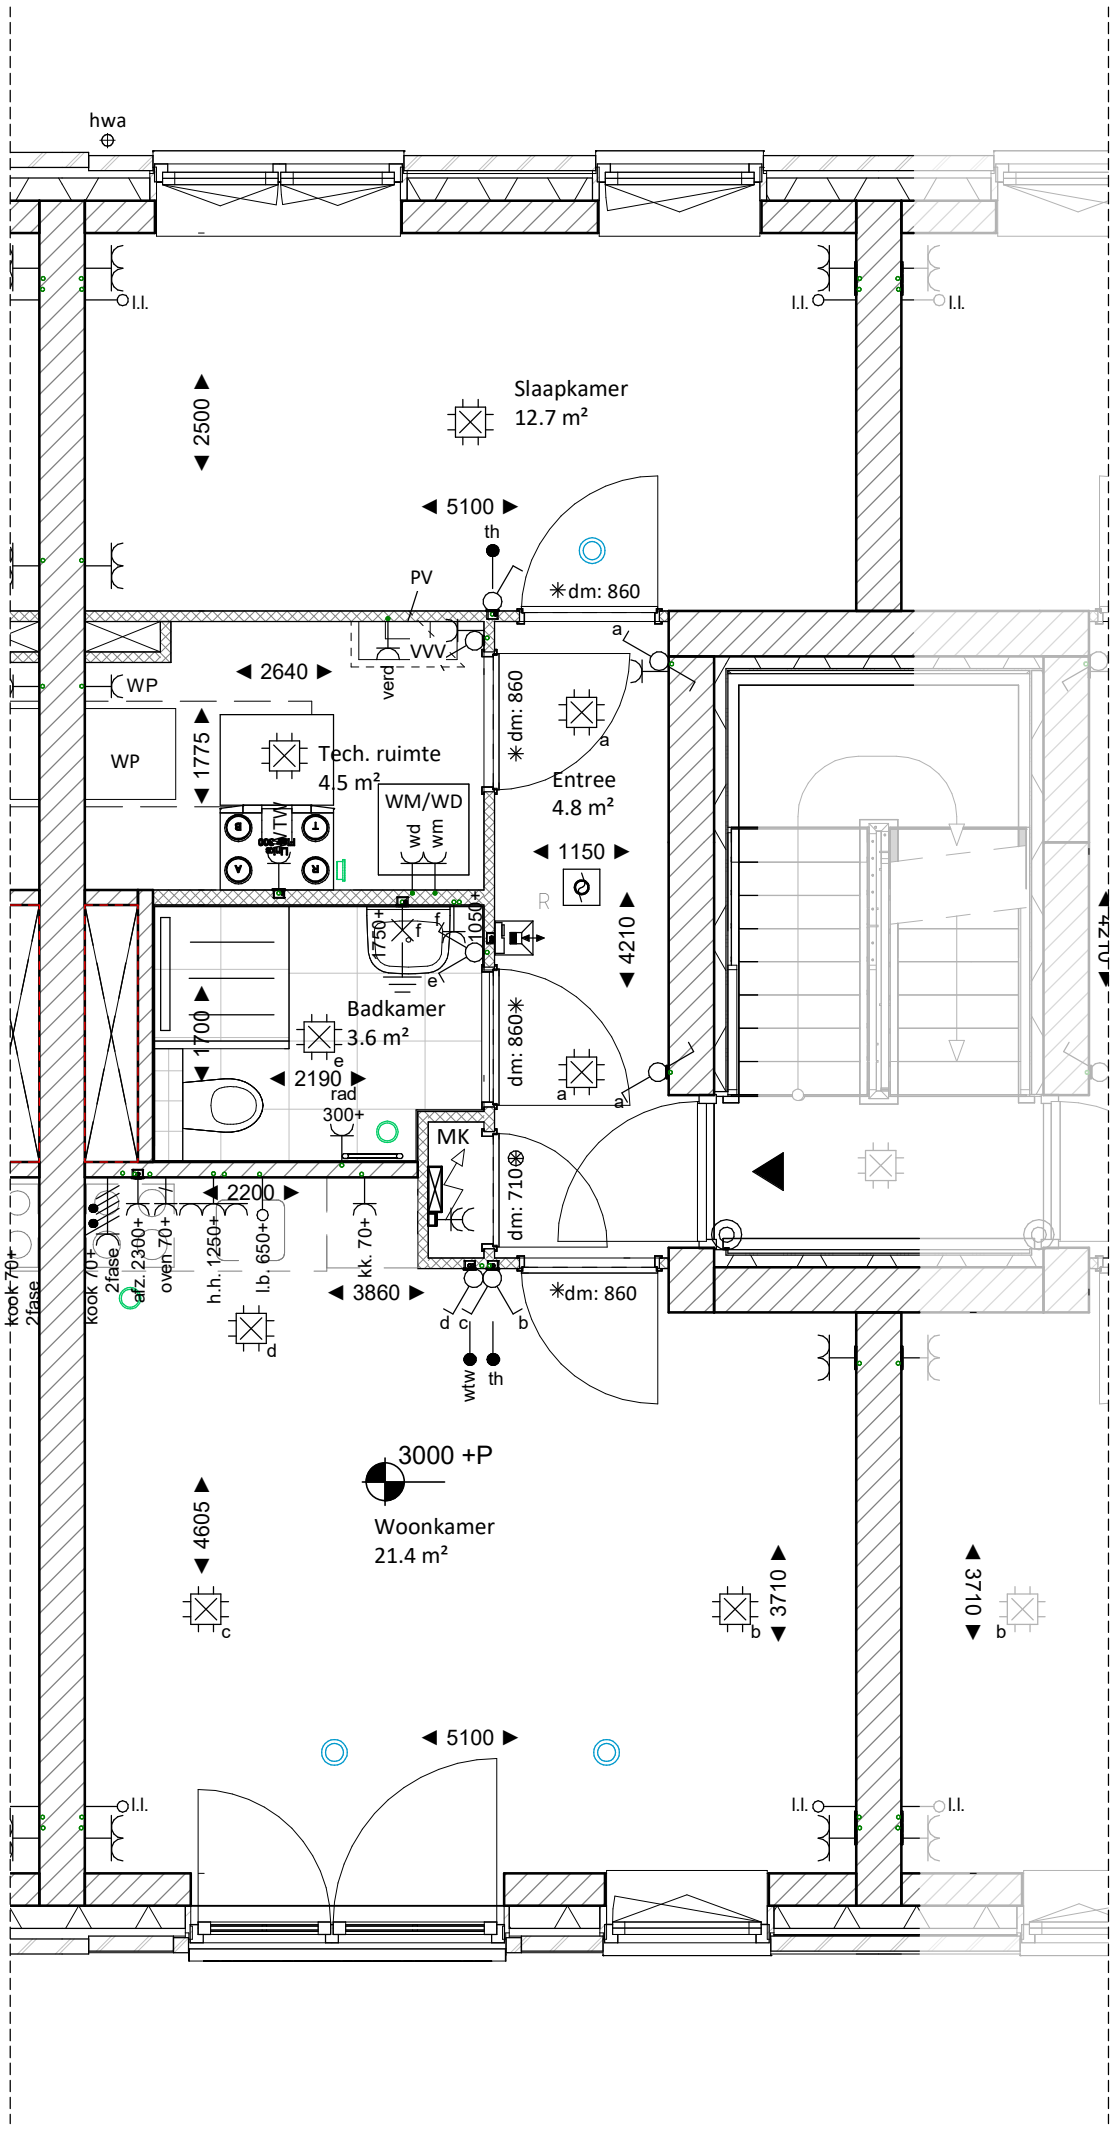

bouwnummer 1014
eerste verdieping
Type B3

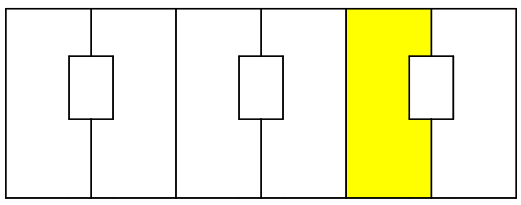

TudorPark
excellent living

DURA VERMEER
Waarmaken van ambities

Dura Vermeer Bouw Midden West BV
Spaarneweg 31
Postbus 439
2100 AK Heemstede
Telefoon: (023) 752 97 00
Fax: (023) 752 97 80
E-mail: dvb-mw@duravermeer.nl

tek. nr	:	**KC - BNR 1014**	fase	:	**Verkoop**
gezien	:		datum	:	06-05-2022
getekend	:	VDNDP Bouwingenieurs b.v.	gewijzigd	:	
afmeting	:	A3	wijzigingsnummer	:	

project : **TUDORPARK BOUWVELD 32.1**

onderdeel: **Koop & Contract - Plattegrond BNR 1014**

schaal 1:50
status Definitief
projectnummer 1332