



Renvooi, zie document,
KC-renvooi

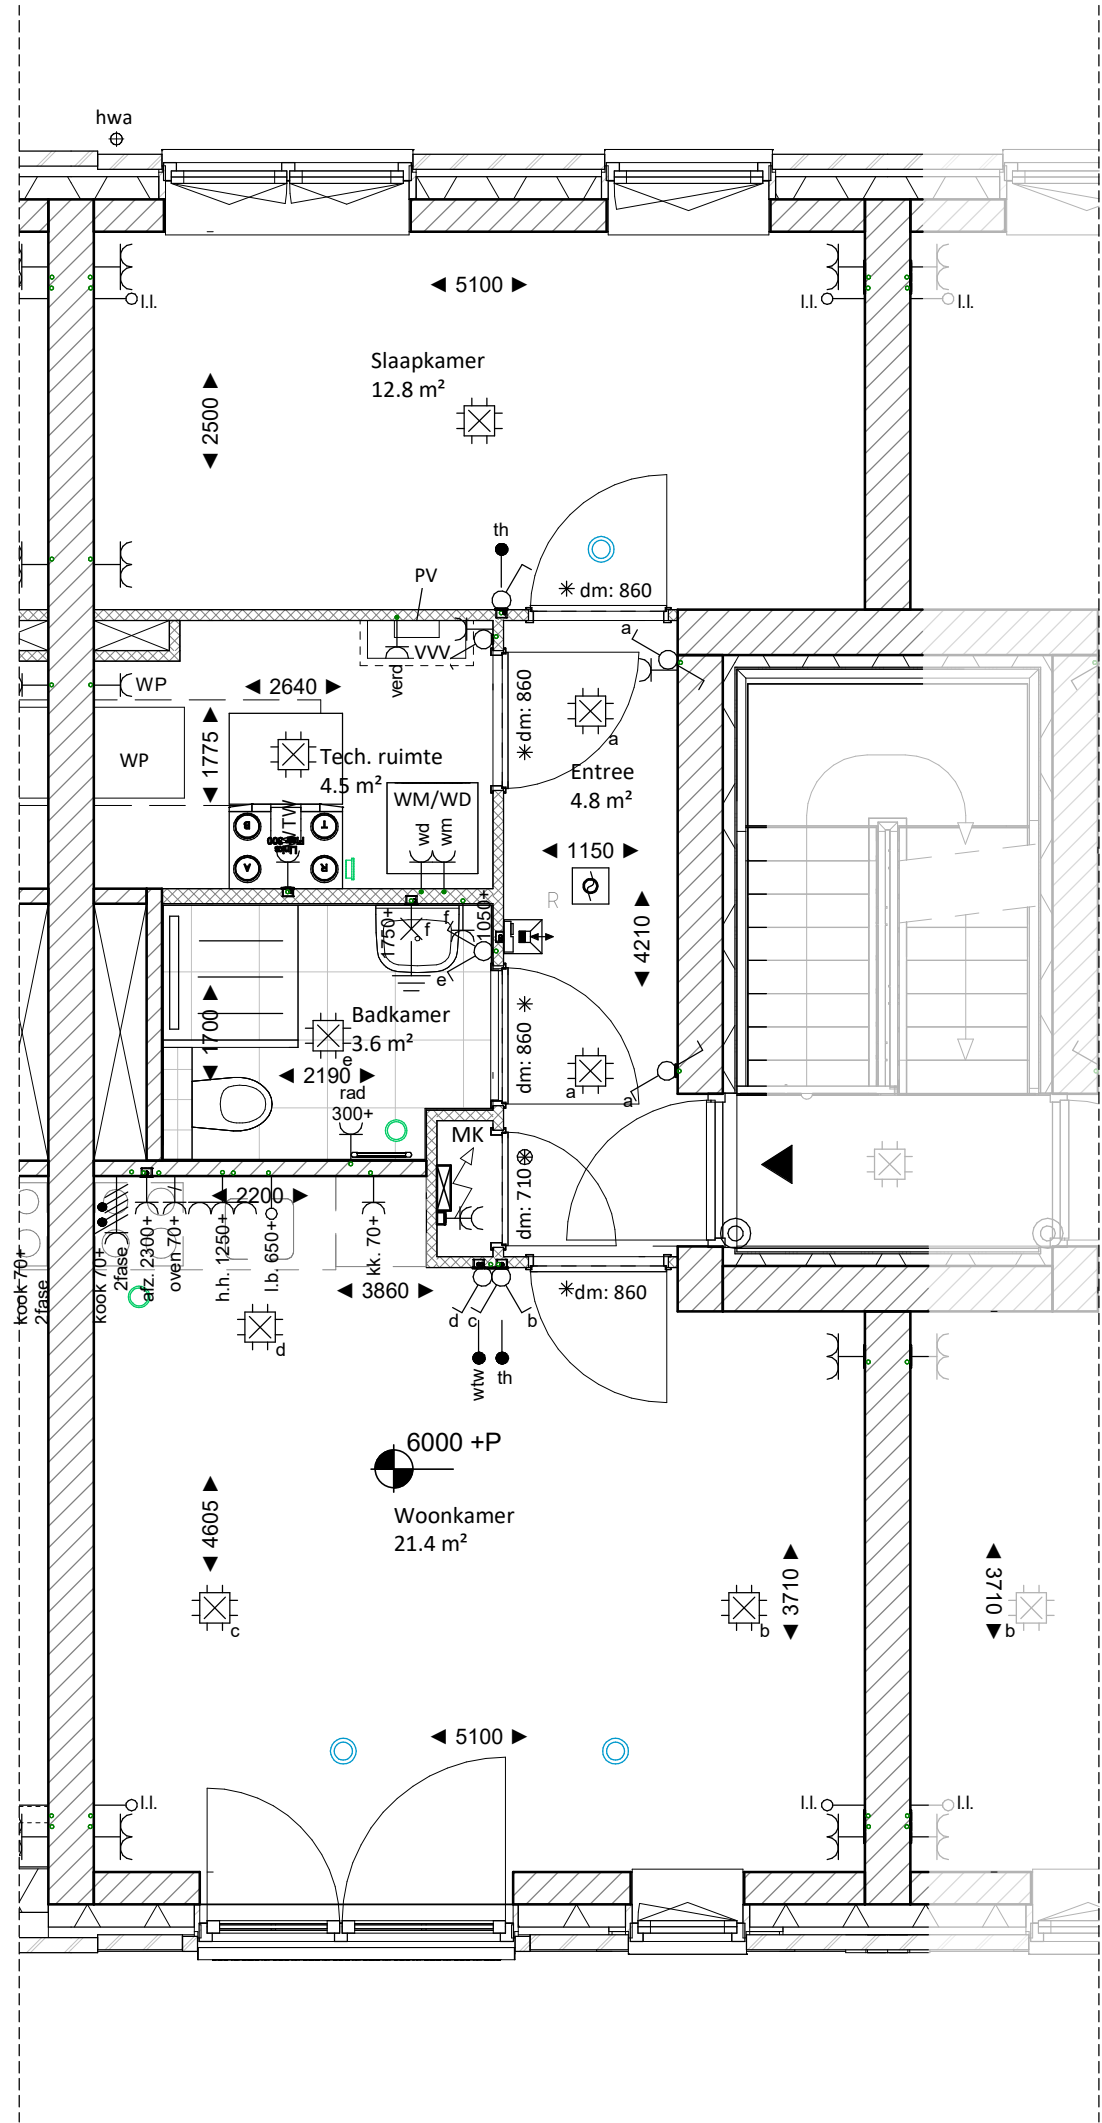

bouwnummer 1016
tweede verdieping
Type C5

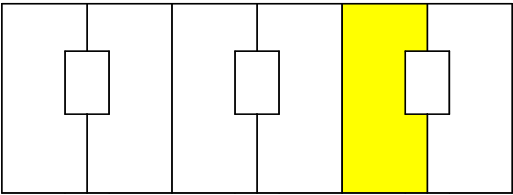

TudorPark
— excellent living —



Dura Vermeer Bouw Midden West BV
Sparneweg 31
Postbus 439
2100 AK Heemstede
Telefoon: (023) 752 97 00
Fax: (023) 752 97 80
E-mail: dvb-mw@duravermeer.nl

tek. nr	: KC - BNR 1016	fase	: Verkoop
gezien	:	datum	: 06-05-2022
getekend	: VDNDP Bouwingenieurs b.v.	gewijzigd	:
afmeting	: A3	wijzigingsnummer	:
project	: TUDORPARK BOUWVELD 32.1	onderdeel	: Koop & Contract - Plattegrond BNR 1016
		schaal	: 1:50
		status	: Definitief
		projectnummer	: 1332