


Renvooi, zie document,
 KC-renvooi
 Badkamer volgens indeling
 THUIS showroom d.d.
 10-11-2021
 Keuken volgens indeling
 THUIS showroom d.d.
 17-9-2021

Kleuren en materialen veld 32.1			
onderdeel	materiaal	kleur	
m6	schoon gevelmetselwerk	baksteen, oranje-rood, wildverband	Rodruza Nassau Bont
	voegwerk algemeen verdiept	doorstrijkmortel, 3mm verdiept	Beamix 2430
m6*	metselwerk plint, schoorstenen	baksteen, oranje-rood, 20mm uitstekend	Rodruza Nassau Bont
	voegwerk plint, schoorstenen	doorstrijkmortel, 3mm verdiept	Beamix 2773
m6*	wiebertje entreepui, rollaag voor-, entreedeur, horizontaal uitstekend metselwerk	baksteen, oranje-rood, 20mm uitstekend	Rodruza Nassau Bont
	dakpannen, nokvorsten en hoekkepers	vlakke keramische pan	Imerys HP20 Chevreuse-black
	dakrand/ daktrim	aluminium	RAL 1019, grijsbeige gelijkend
	zijwangen dakkapellen	Rockpanel in stroken 300mm	RAL 7030, steengrijs
	front dakkapel	Rockpanel	RAL 7030, steengrijs
	chimineypot		kleur: Tudor standaard
	geveldragers, lateien	staal	RAL 8011, nolenbruin
	raamdorpelsteen	aluminium	RAL 7022, ombergrijs
	onderdorpel entreedeur	gedotend composiet	donker grijs
	lampje bij entree appartementen	SLV NEW MYRA UP-DOWN 2xGU10	antraciet
	kozijnen woningen	Kunststof Gealan/S9000.NL Fine	Mizzle (engelse kleurenwaaler), kleur RAL 7033, cementgrijs
	kozijn, deur entreepui appartementen	hardhout	RAL 7006, beige grijs
	beldrukker	metaal	in kleur RAL 8014 zwart drukknopje
	postkasten en briefkasten appartementen	aluminium	in kleur van de pui gepoedercoat
	hekwerk franse balkons	staal	RAL 1019, grijsbeige
	hemelwaterafvoer achtergevel	PVC	PVC grijs
	hemelwaterafvoer, mastgoot en beugels	aluminium	RAL 7022, ombergrijs




2e verdieping	bnr. 1004 type C1	bnr. 1005 type C2	bnr. 1010 type C3	bnr. 1011 type C4	bnr. 1016 type C5	bnr. 1017 type C6
1e verdieping	bnr. 1002 type B1	bnr. 1003 type B2	bnr. 1008 type B3	bnr. 1009 type B2	bnr. 1014 type B3	bnr. 1015 type B4
begane grond	bnr. 1000 type A1	bnr. 1001 type A2	bnr. 1006 type A3	bnr. 1007 type A2	bnr. 1012 type A3	bnr. 1013 type A4

Voorgevel
 1 : 100

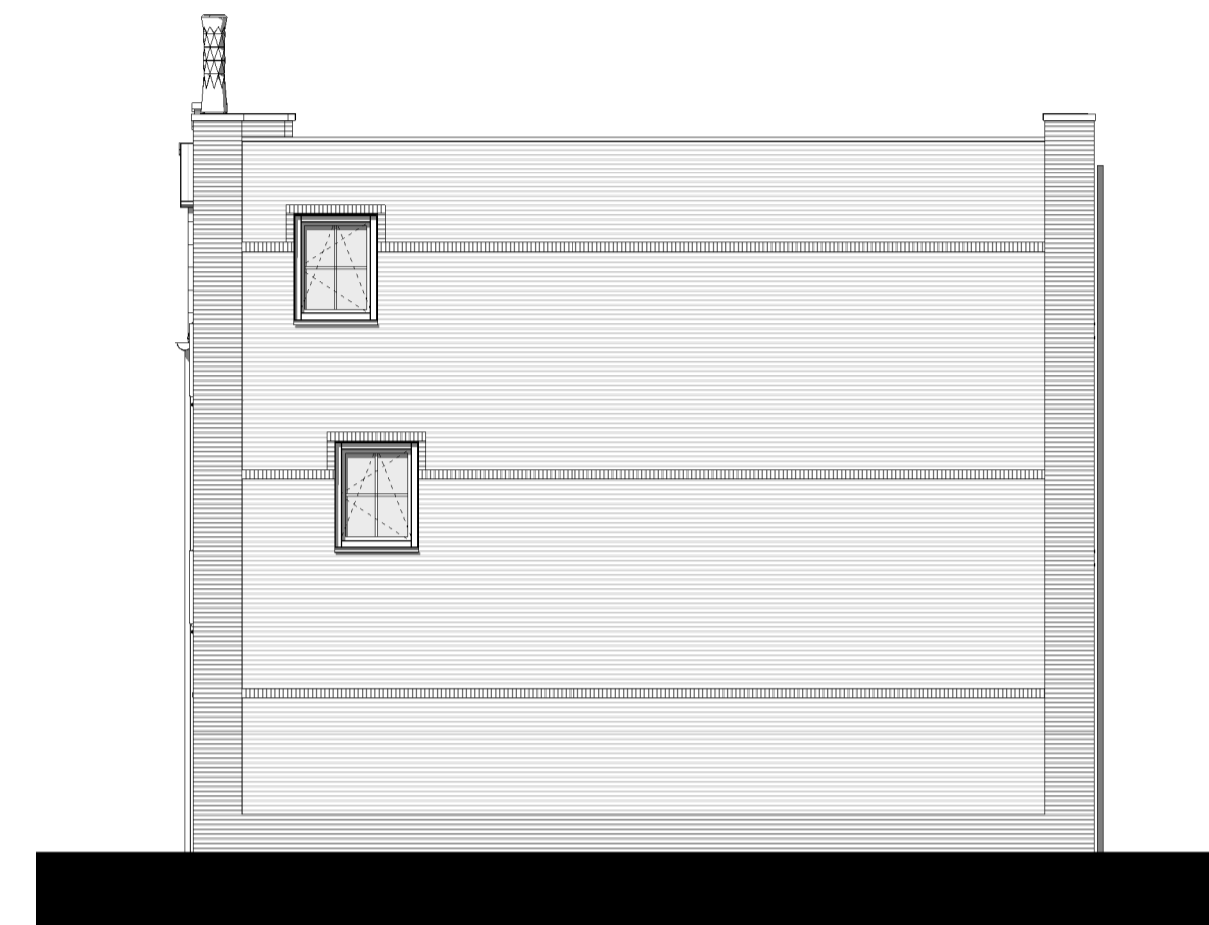


bnr. 1017 type C6
bnr. 1015 type B4
bnr. 1013 type A4

Rechter zijgevel
 1 : 100

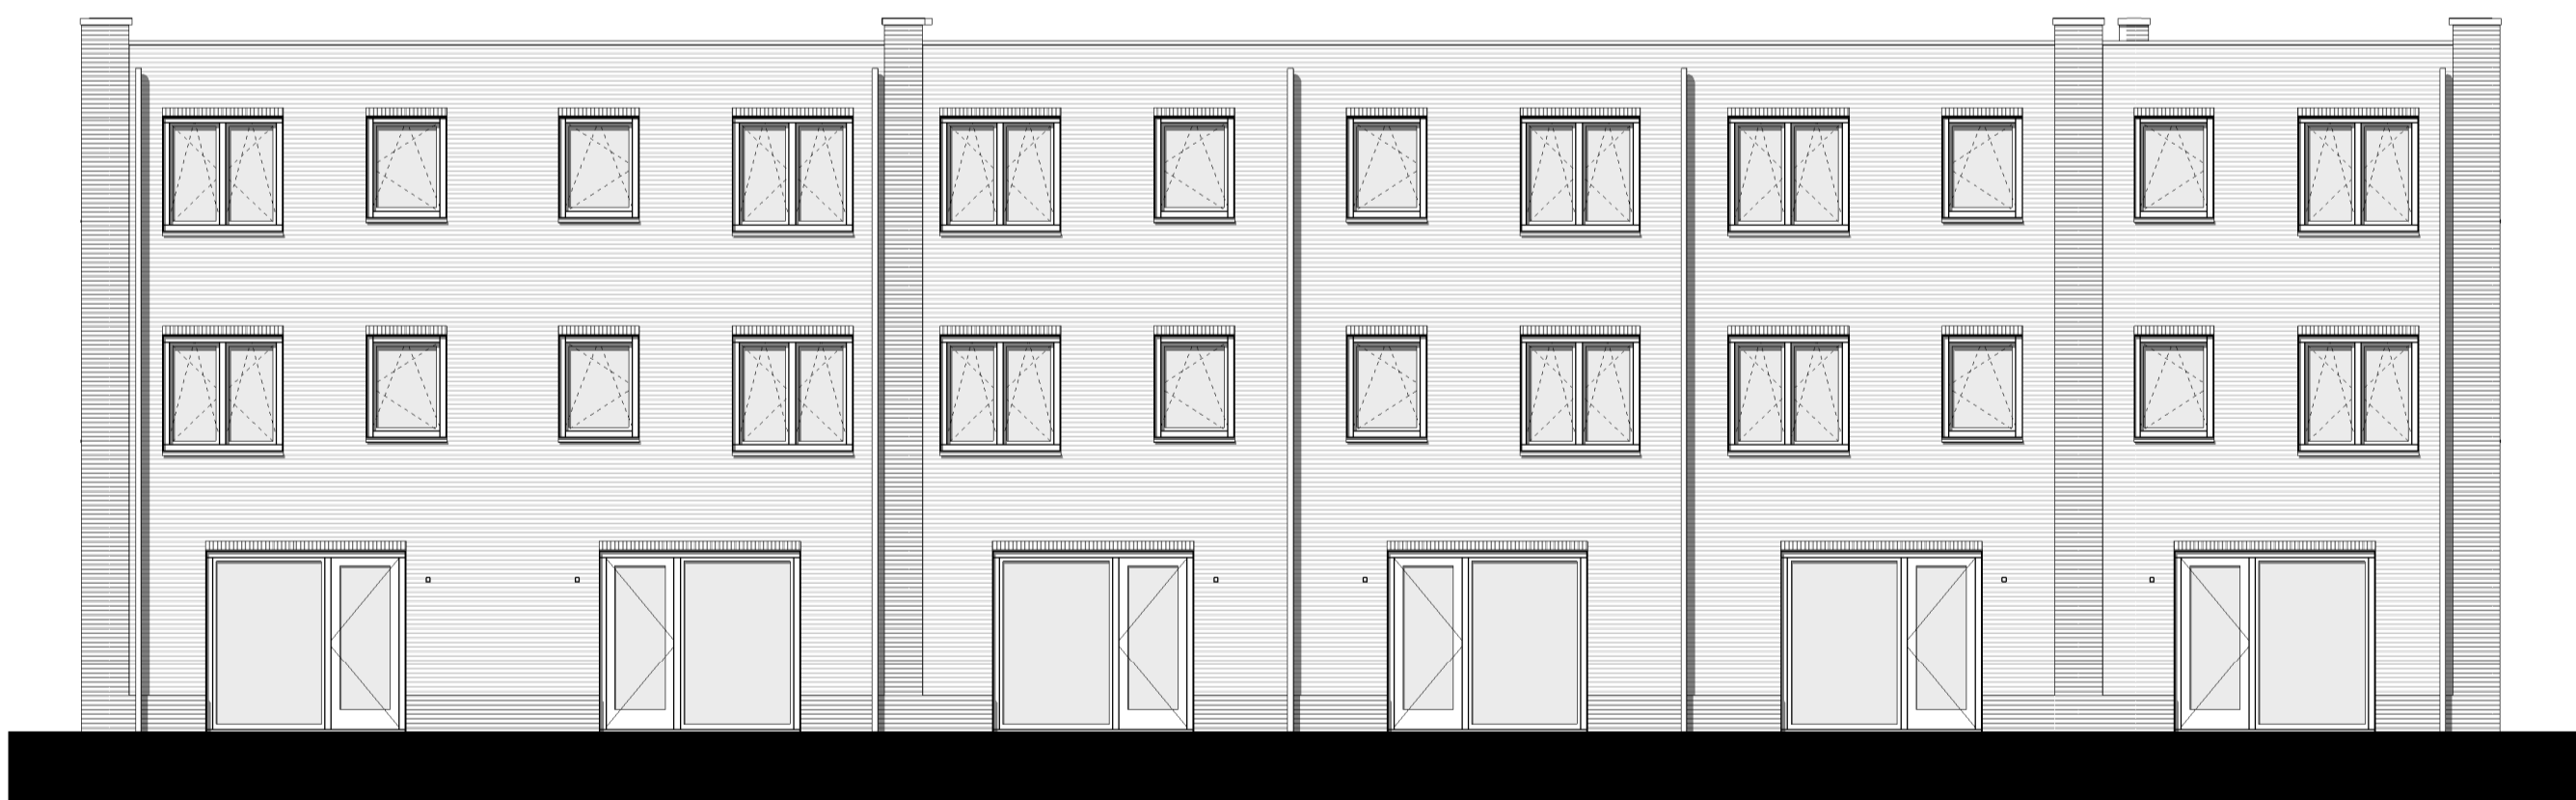

2e verdieping	type C6 bnr. 1017	type C5 bnr. 1016	type C4 bnr. 1011	type C3 bnr. 1010	type C2 bnr. 1005	type C1 bnr. 1004
1e verdieping	type B4 bnr. 1015	type B3 bnr. 1014	type B2 bnr. 1009	type B3 bnr. 1008	type B2 bnr. 1003	type B1 bnr. 1002
begane grond	type A4 bnr. 1013	type A3 bnr. 1012	type A2 bnr. 1007	type A3 bnr. 1006	type A2 bnr. 1001	type A1 bnr. 1000

Achtergevel
 1 : 100

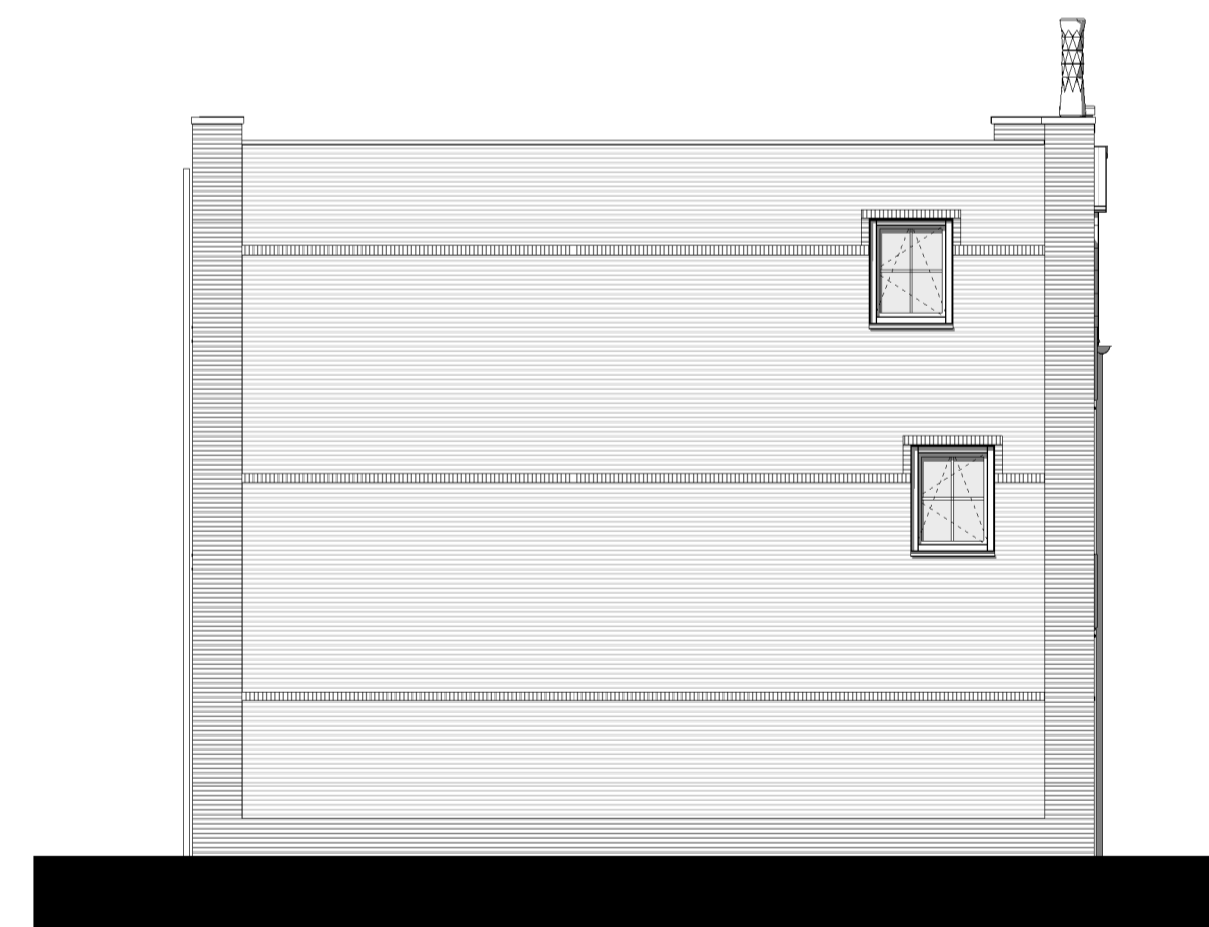

type C1 bnr. 1004
type B1 bnr. 1002
type A1 bnr. 1000

Linker zijgevel
 1 : 100

32.1

TudorPark
 — excellent living —

tek. nr. :	KC - 32.1 - 200	fase :	Verkoop
gezien :	-	datum :	06-05-2022
geleend :	VDNDP Bouwgenieurs b.v.	gewijzigd :	
afmeting :	A1	wijzigingsnummer :	
project :	TUDORPARK BOUWVELD 32.1		
onderdeel :	Gevels		
		schaal :	As indicated
		status :	Definitief
		projectnummer :	1332

DURAVERMEER
Maakbaar van ambities

Dura Vermeer Bouw Midden West BV
 Spaarneweg 31
 Postbus 439
 2100 AK Heemstede
 Telefoon: (023) 752 97 00
 Fax: (023) 752 97 80
 E-mail: dvh-mw@duravermeer.nl