Renvooi, zie document,
KC-renvooi
Badkamer volgens indeling
THUIS showroom d.d.
10-11-2021
Keuken volgens indeling
THUIS showroom d.d.
17-9-2021

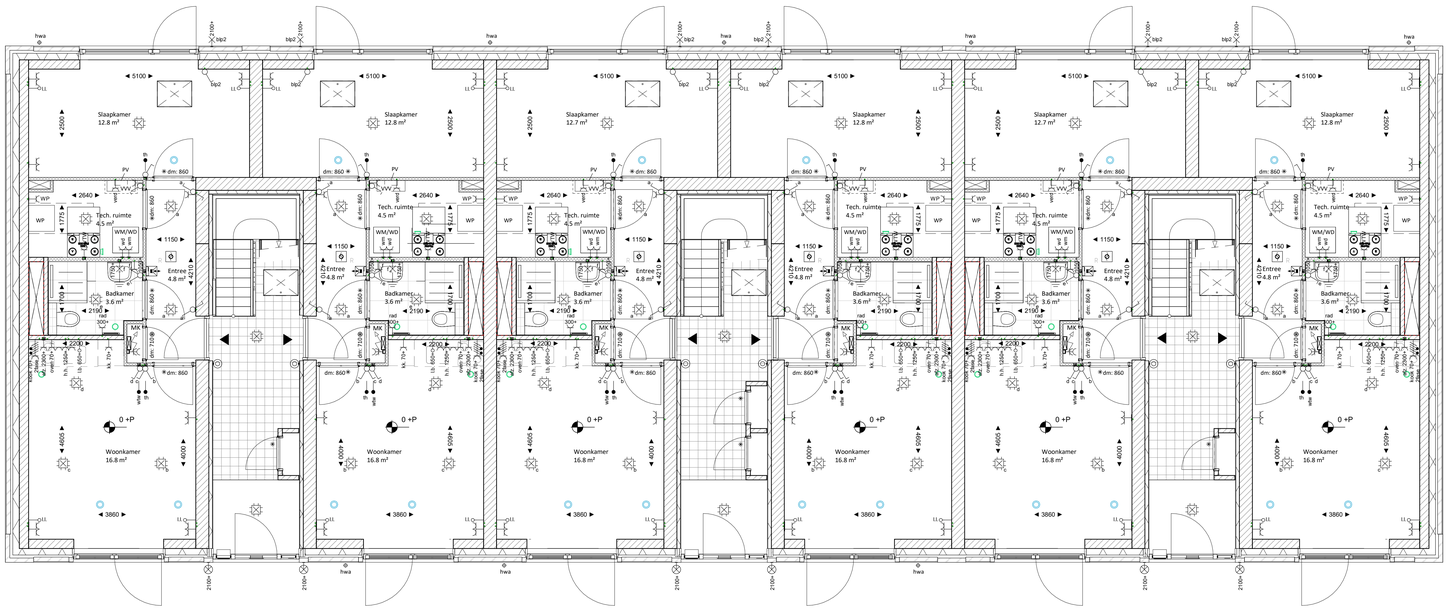

bouwnummer 1000
begane grond
Type A1

bouwnummer 1001
begane grond
Type A2

bouwnummer 1006
begane grond
Type A3

bouwnummer 1007
begane grond
Type A2

bouwnummer 1012
begane grond
Type A3

bouwnummer 1013
begane grond
Type A4

BEGANE GROND
1 : 50

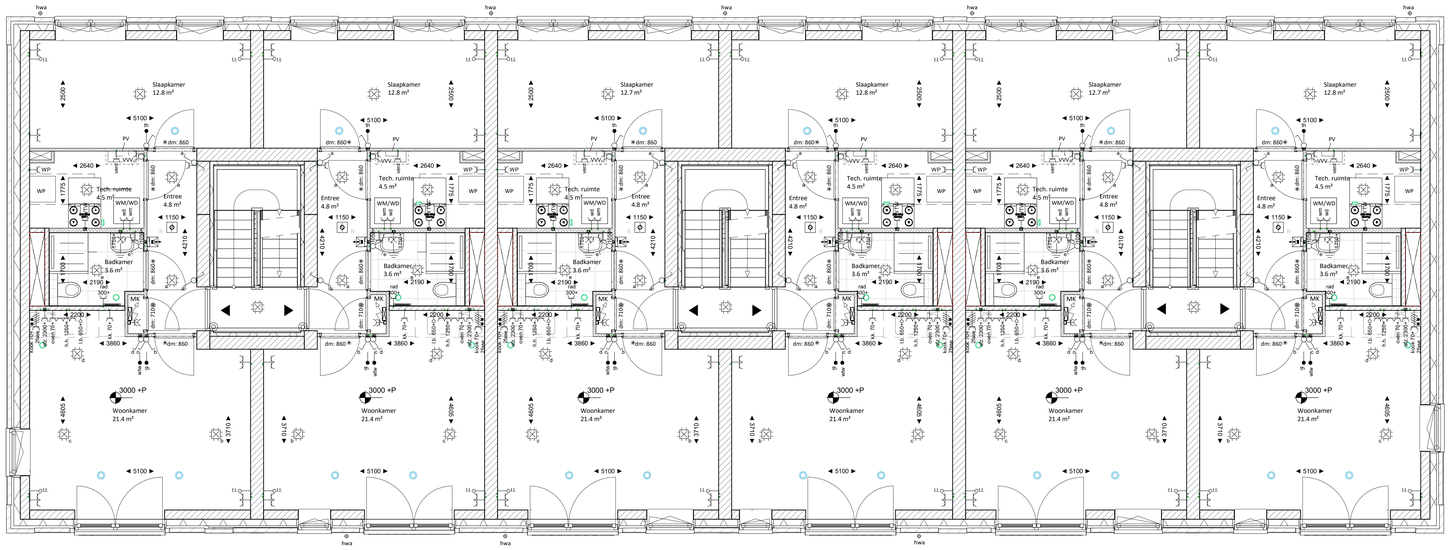

bouwnummer 1002
eerste verdieping
Type B1

bouwnummer 1003
eerste verdieping
Type B2

bouwnummer 1008
eerste verdieping
Type B3

bouwnummer 1009
eerste verdieping
Type B2

bouwnummer 1014
eerste verdieping
Type B3

bouwnummer 1015
eerste verdieping
Type B4

EERSTE VERDIEPING
1 : 50

TudorPark
excellent living

DURA VERMEER
Vakmanschap van andelina

Dura Vermeer Bouw Midden West BV
Spaarneweg 31
Postbus 439
2100 AK Heemstede
Telefoon: (023) 752 97 00
Fax: (023) 752 97 80
E-mail: dvb-mw@duravermeer.nl

tek. nr :	KC - 32.1 - 100	fase :	Verkoop
gezien :		datum :	06-05-2022
gekeurd :	VDNDP Bouwingenieurs b.v.	gewijzigd :	
afmeting :	A0	wijzigingsnummer :	
project :	TUDORPARK BOUWVELD 32.1	schaal :	1 : 50
onderdeel:	Plattegrond BG en V1	status :	Definitief
		projectnummer :	1332