




BEGANEGROND
1 : 50

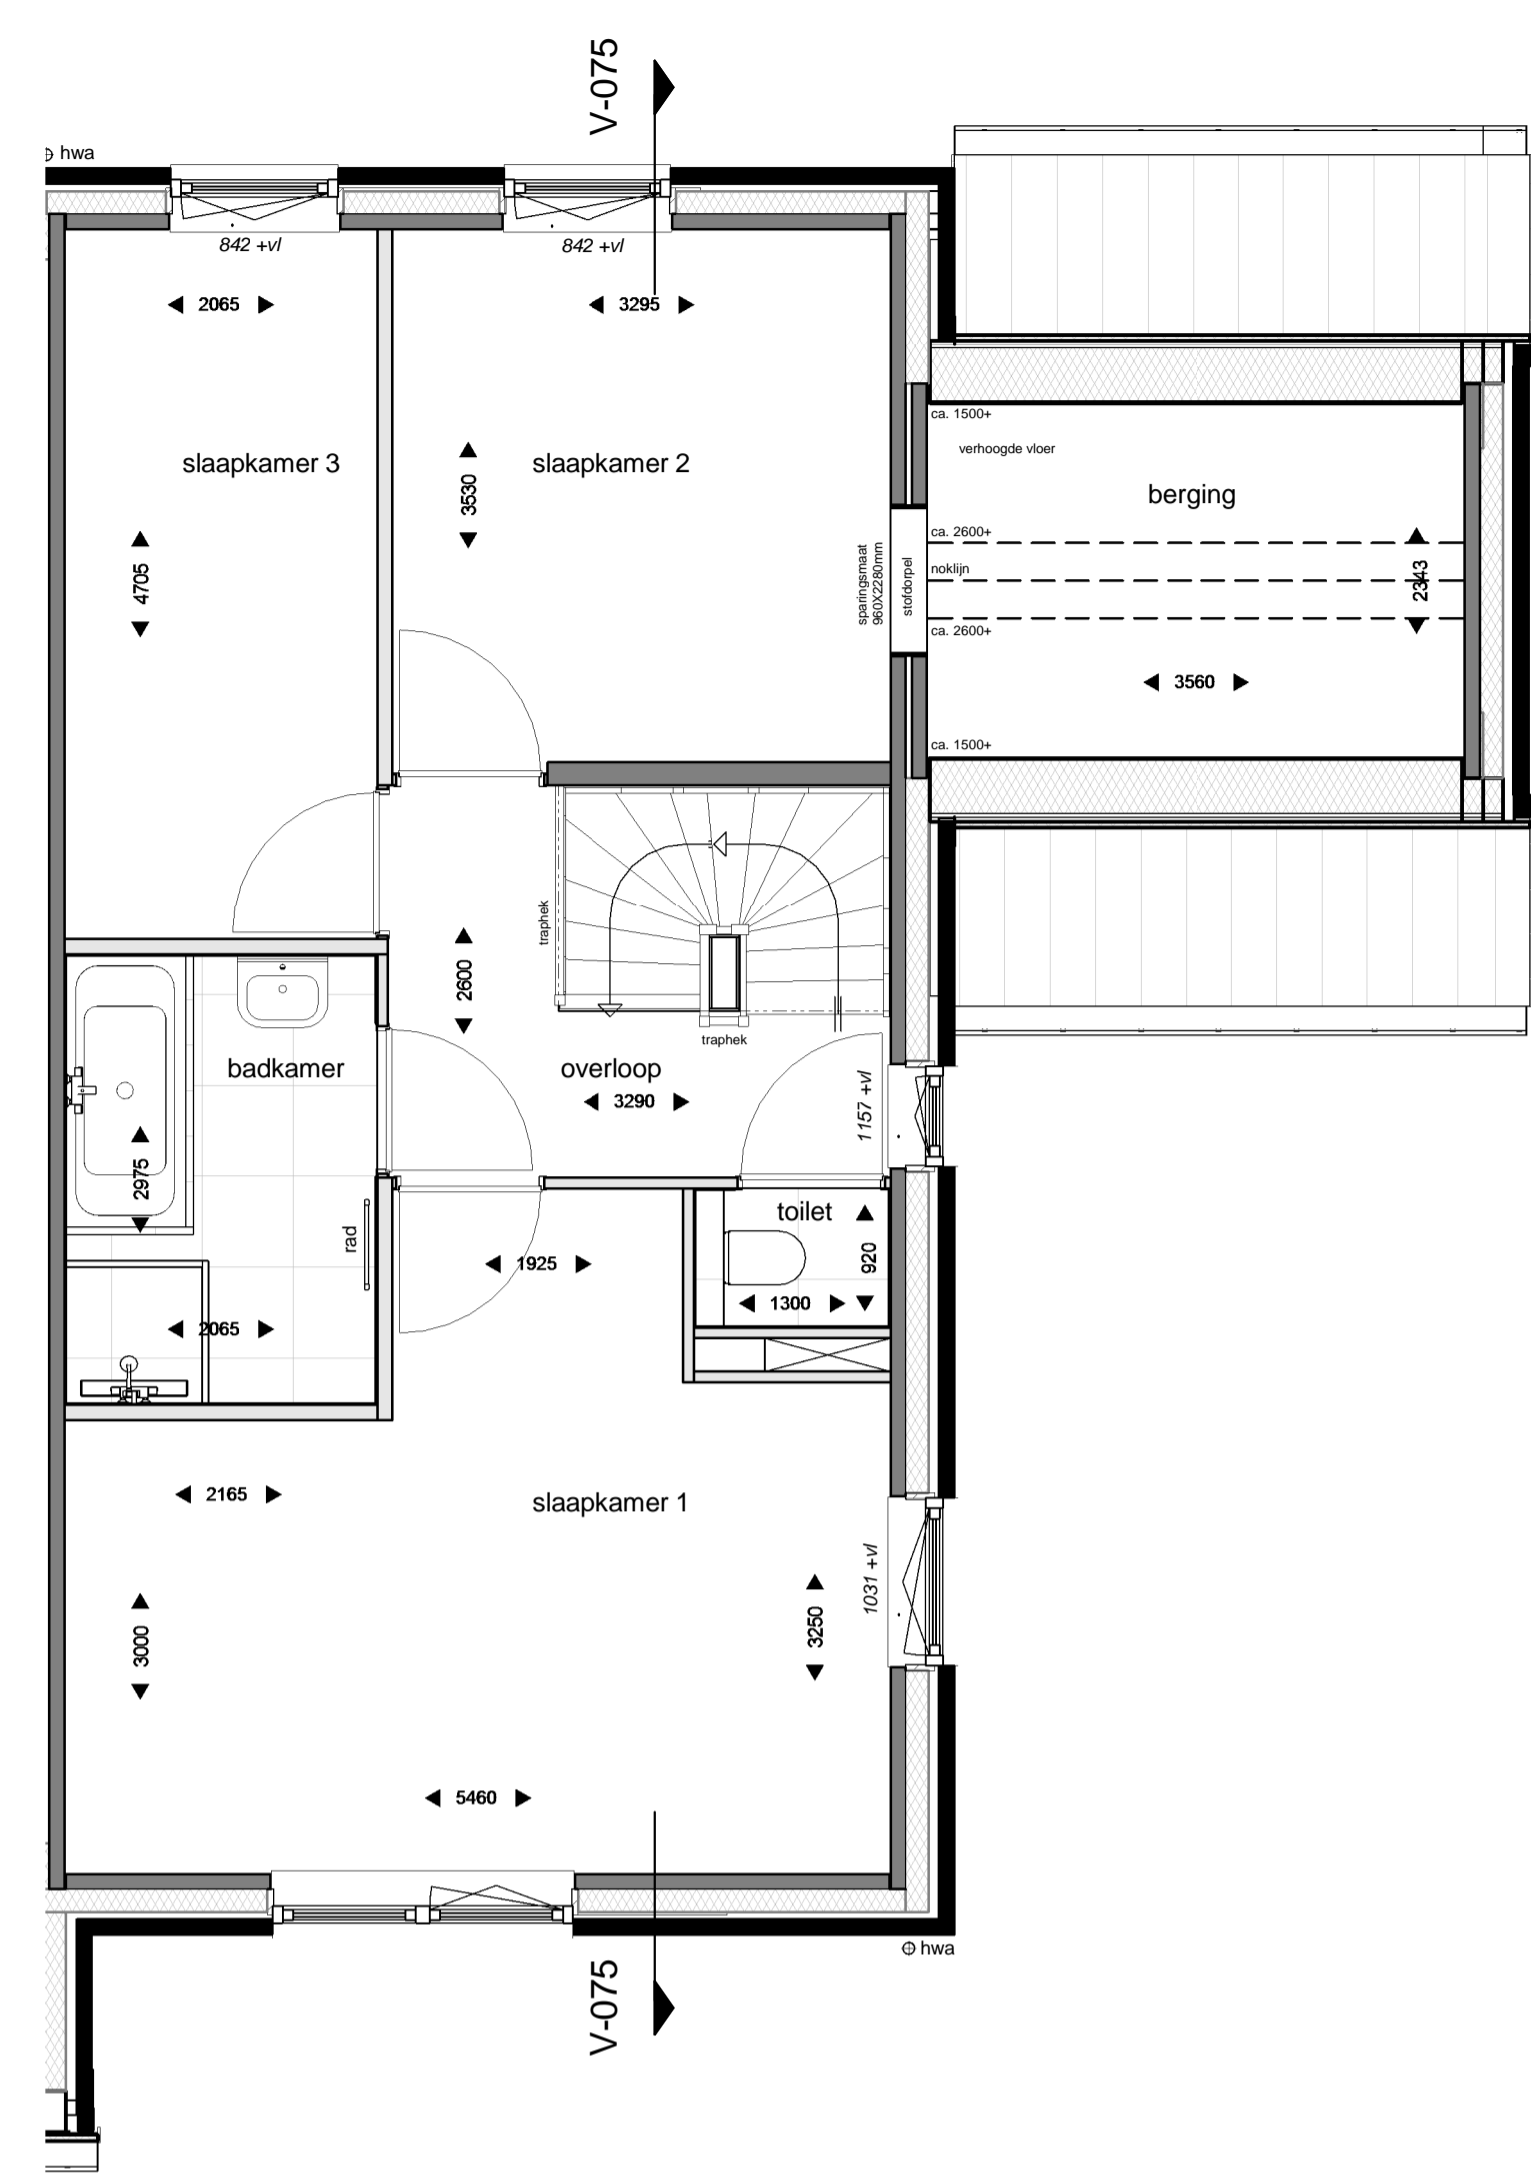

EERSTE VERDIEPING
1 : 50

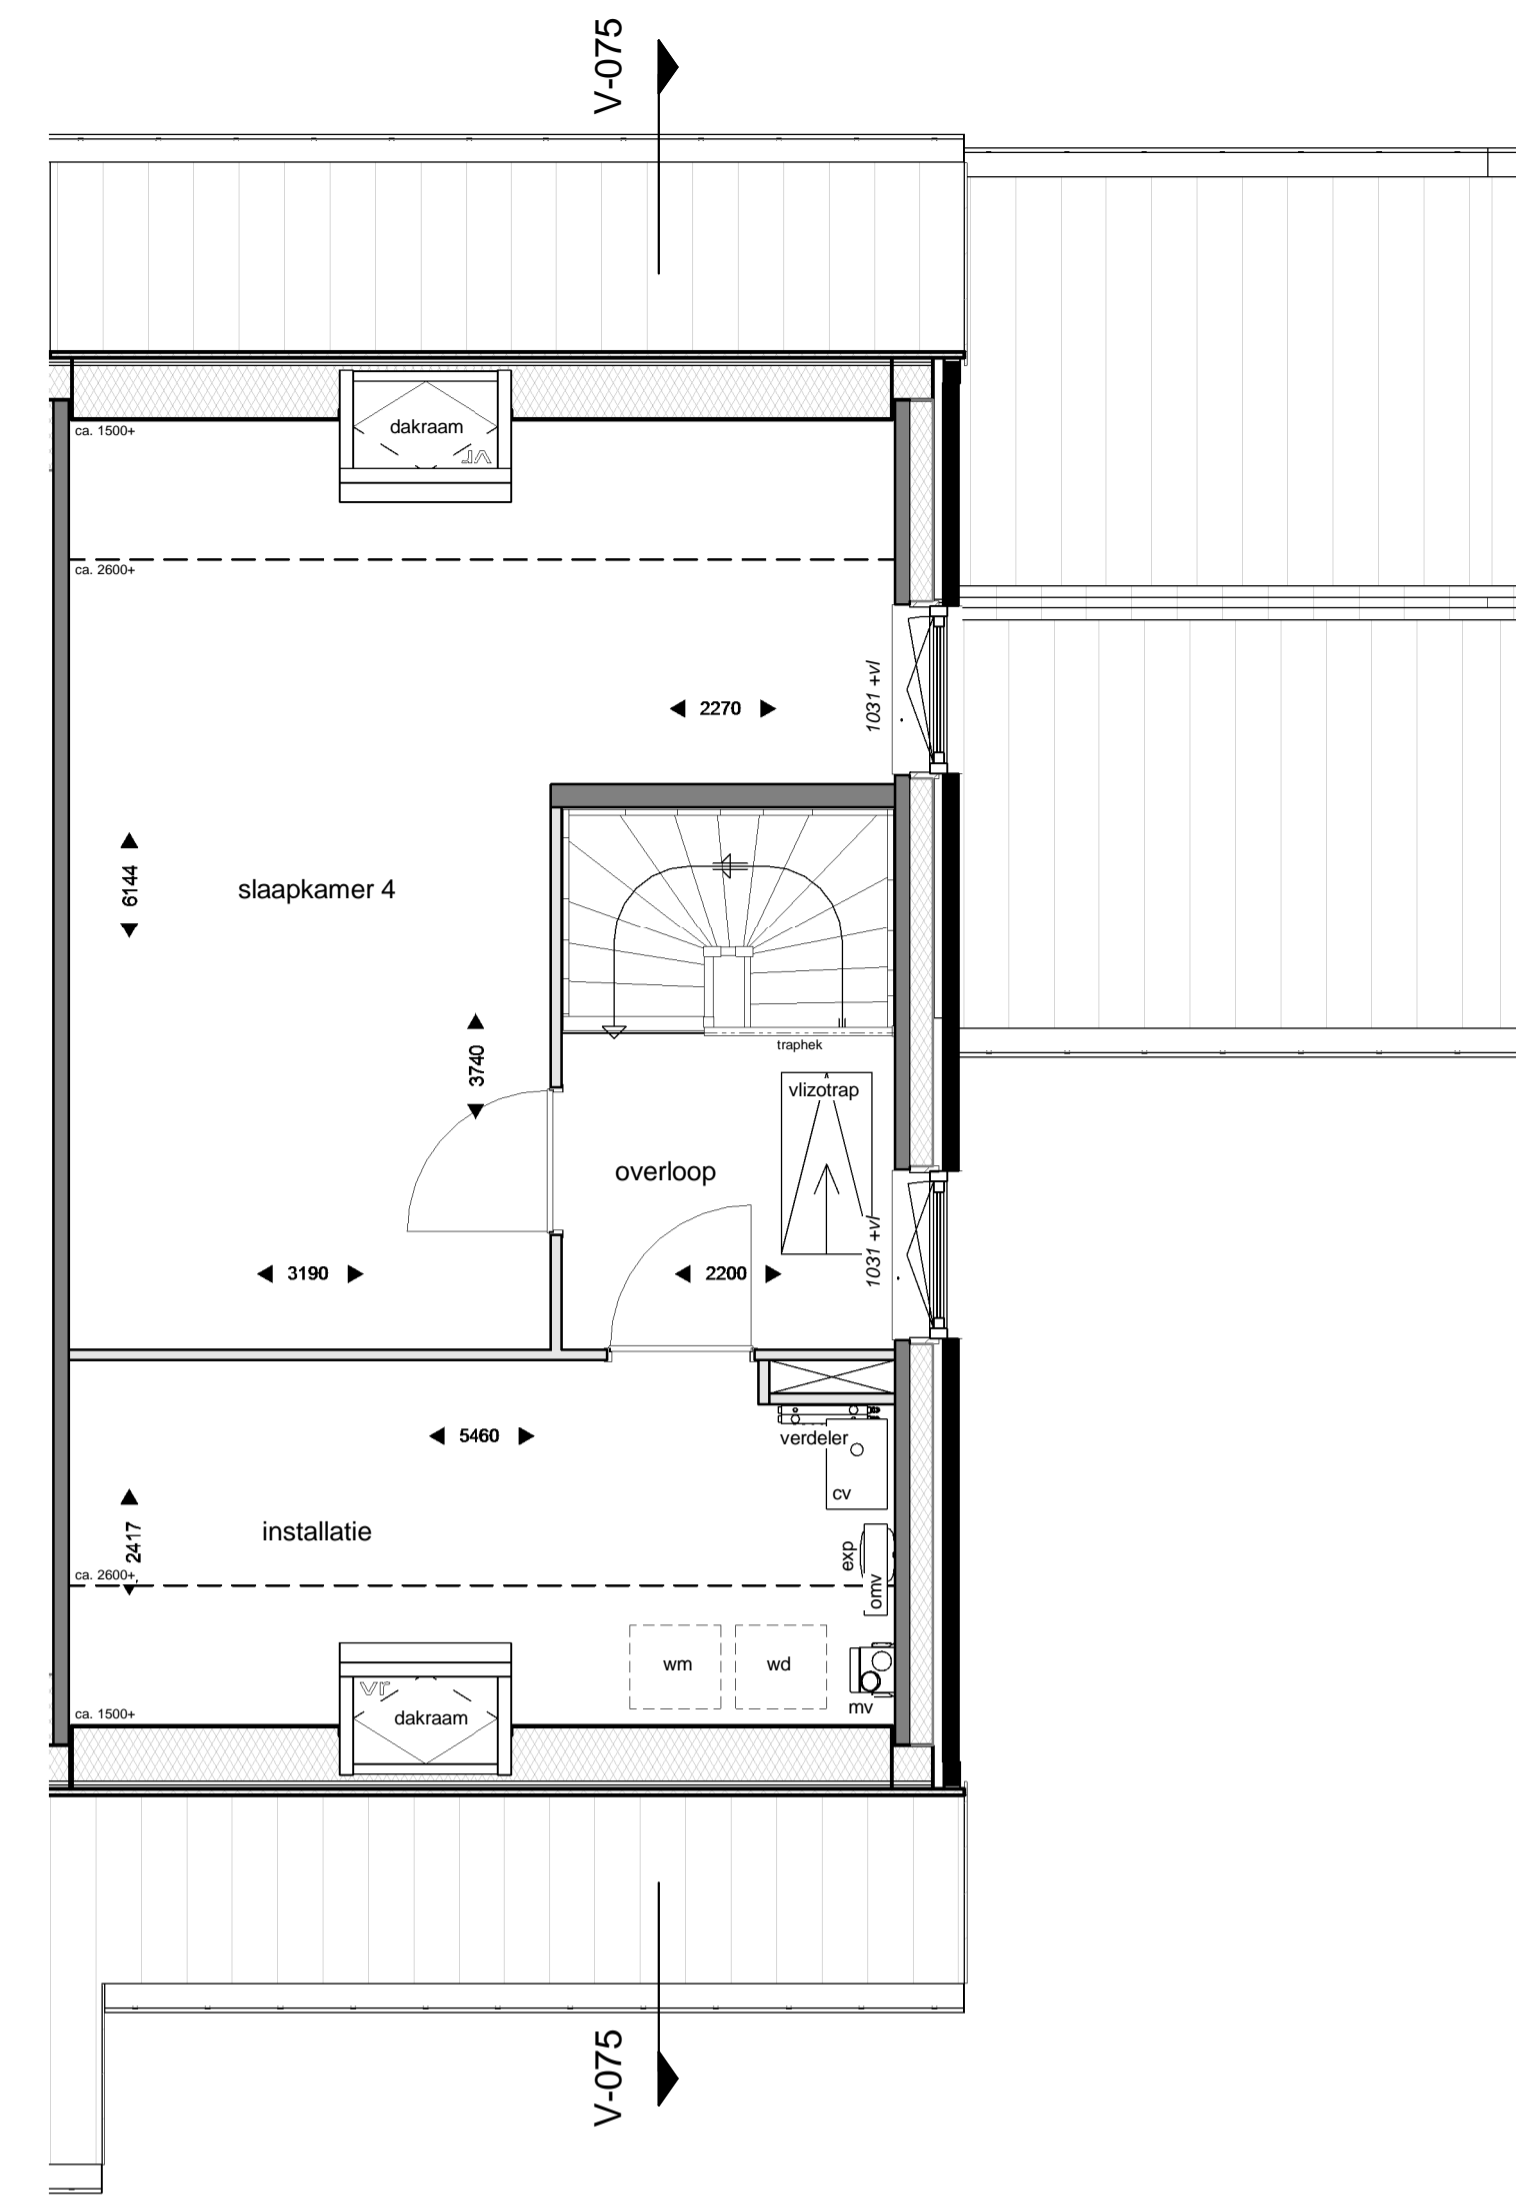

TWEDE VERDIEPING
1 : 50

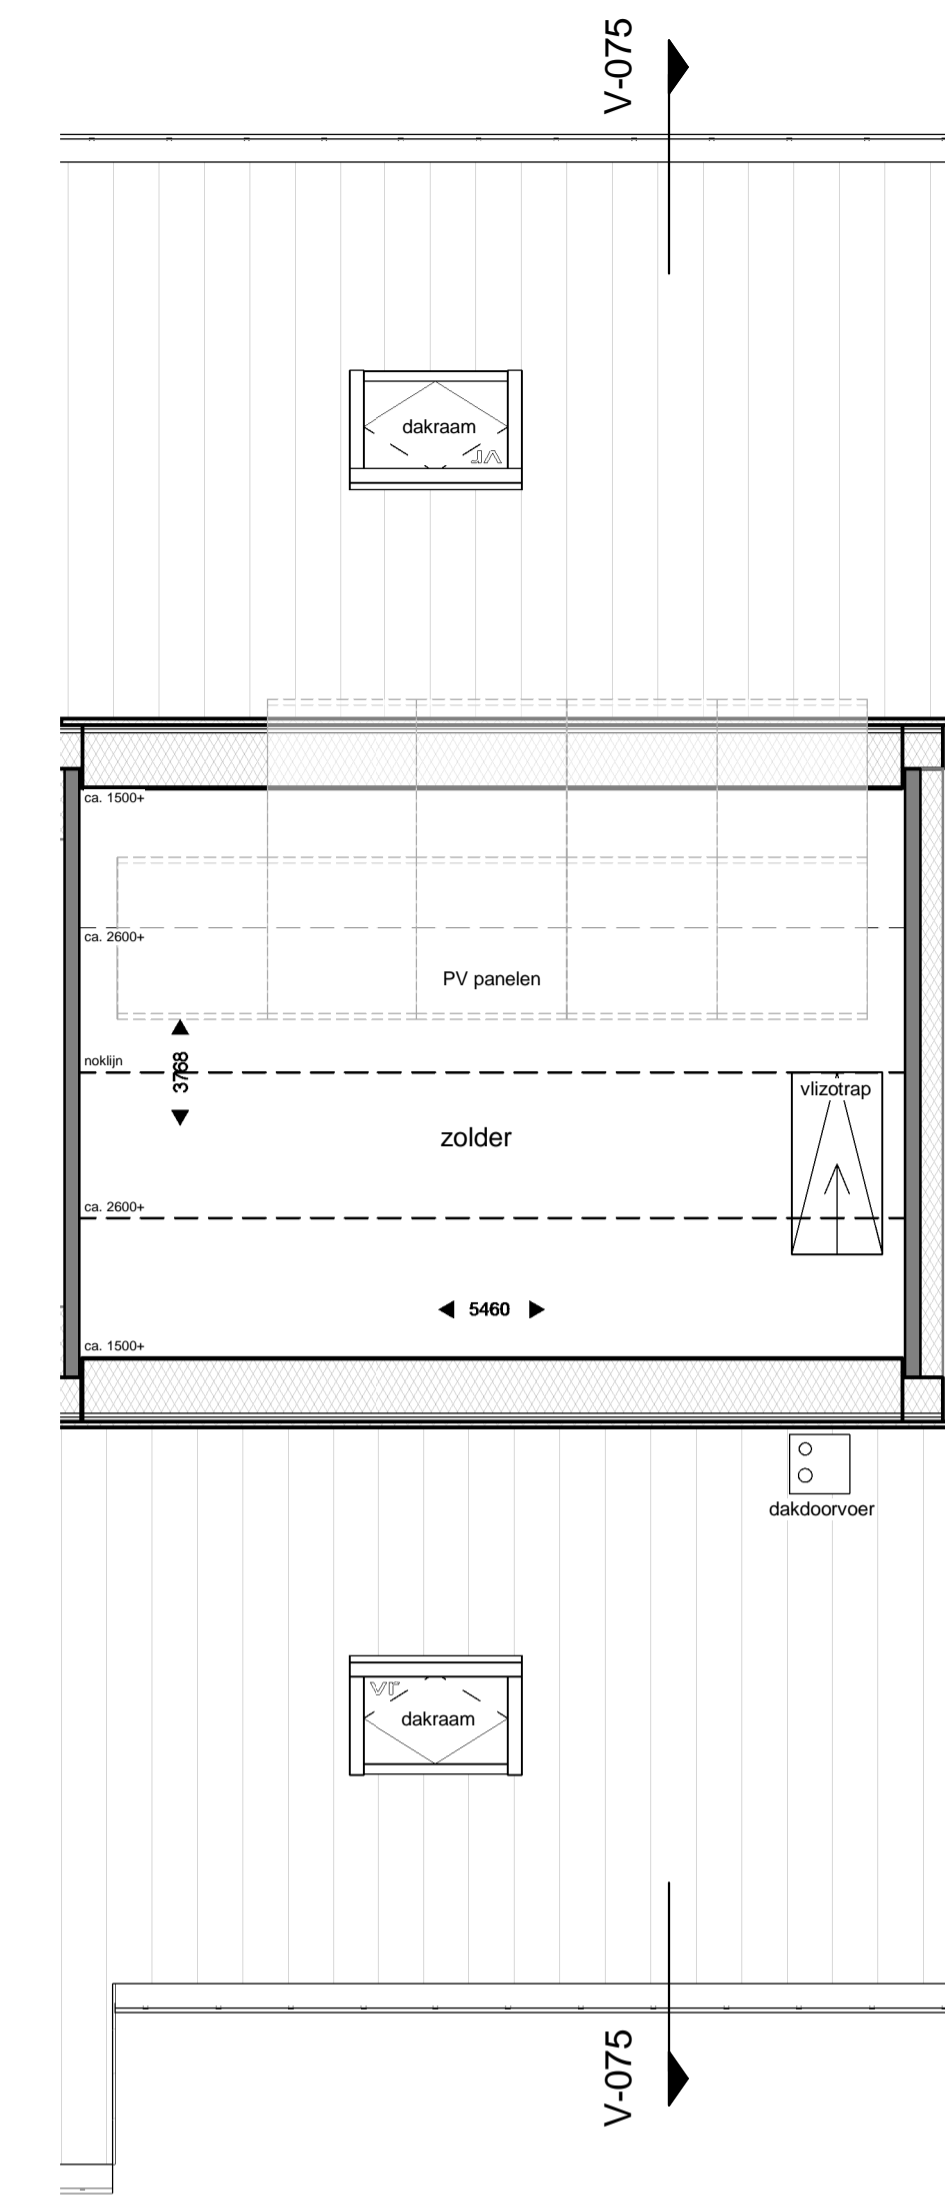


DERDE VERDIEPING
1 : 50



Situatie
1 : 2000




VOORGEVEL
1 : 100

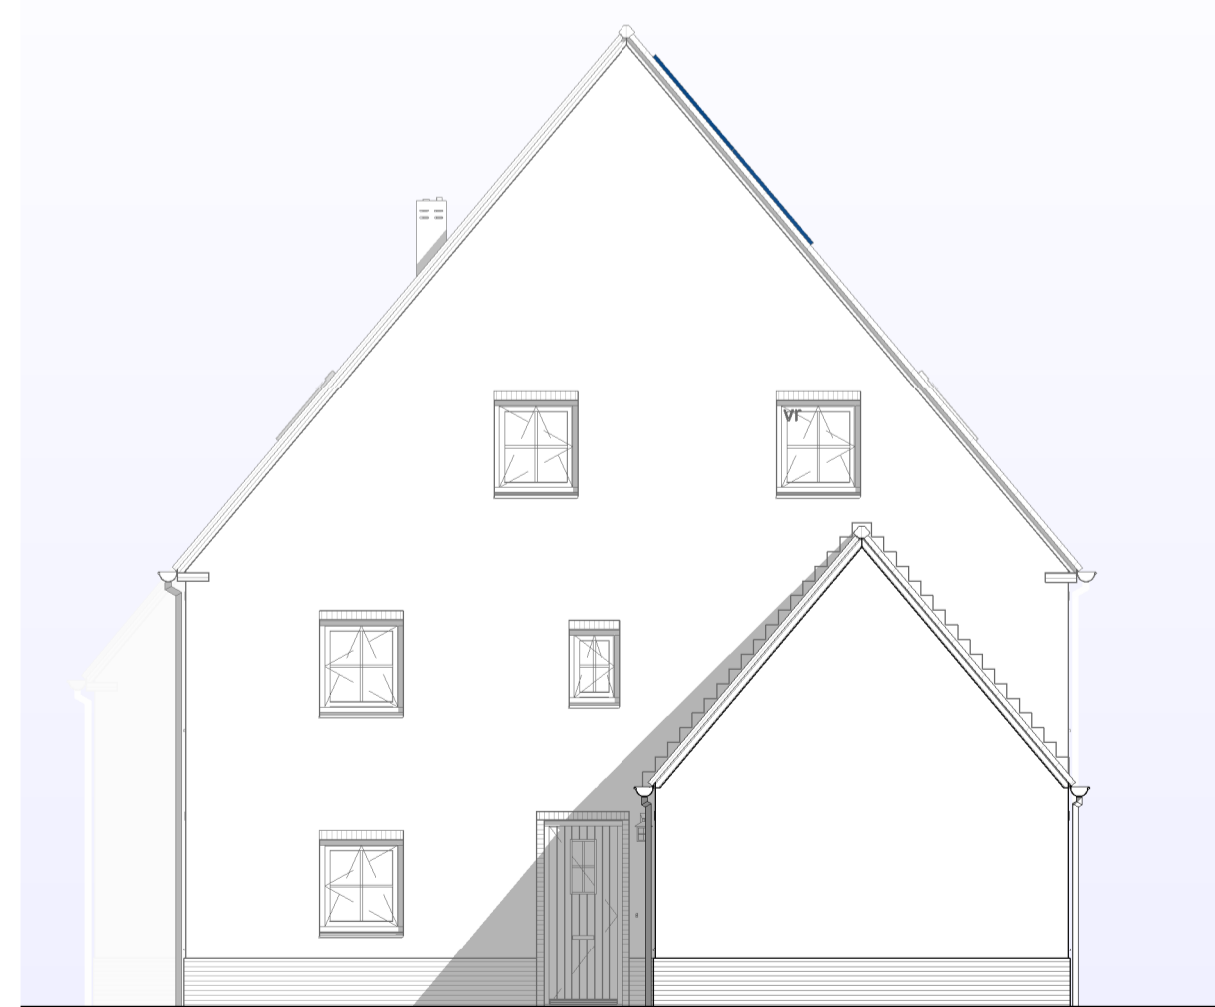


RECHTERGEVEL
1 : 100



ACHTERGEVEL
1 : 100

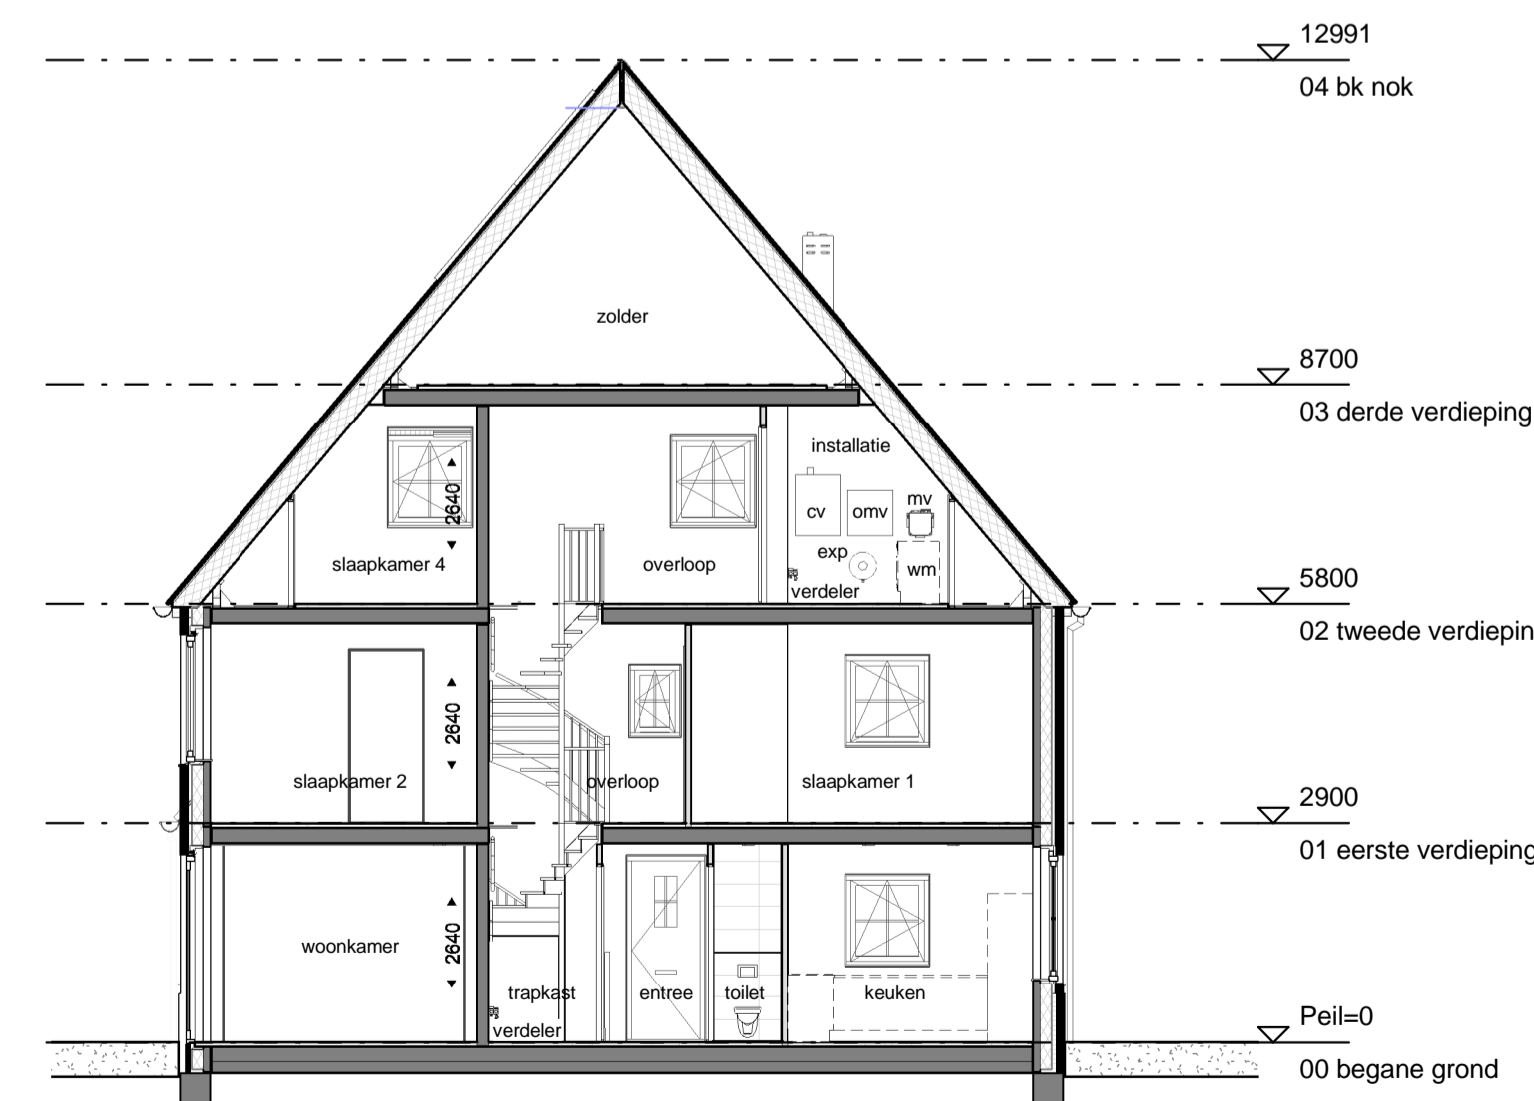

DOORSNEDEN V-075
1 : 100

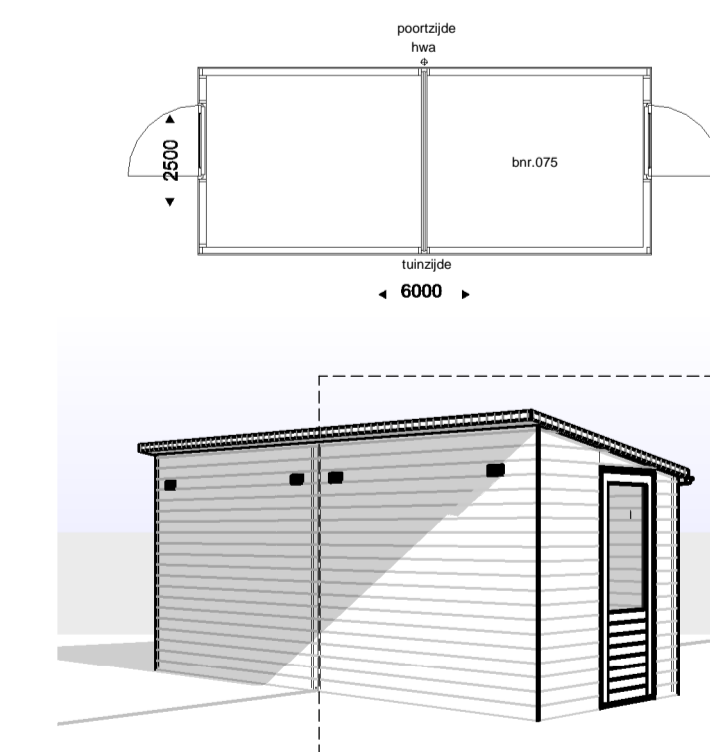

BERGING




Type Et:
Bouwnummer getekend: 075
niet getekend: 083 en 123

TudorPark
— excellent living —


OPMERKINGEN:
Positie PV panelen en zonnellen kunnen verschillen per woning.
De heeft te maken met de positie van de woning.
PV panelen zoals deze geplaatst zijn op de tekening zijn indicatief
en daar kunnen geen rechten aan ontleend worden.

DURAVEERMEER Waarwaken van nu af aan		tek. nr. : V_100_S_075 fase : Verkoop	
aanv. : DV	aanv. : 21-06-2017	aanv. : DV	aanv. : 21-06-2017
aanv. : A1 verlengd	aanv. : 21-06-2017	aanv. : A1 verlengd	aanv. : 21-06-2017
project : Tudorpark fase II		schaal : 1:50/1:100	
onderdeel : type E1		status : Concept	
bouwnummer 075		geocoördinaten : A313	


Dura Vermeer Bouw Midden West BV
Spaansweg 31
2142 EN Crouse
Postbus 439
2100 AK Heemstede
Telefoon: (023) 752.97.00
E-mail: dw-mw@dura-vermeer.nl

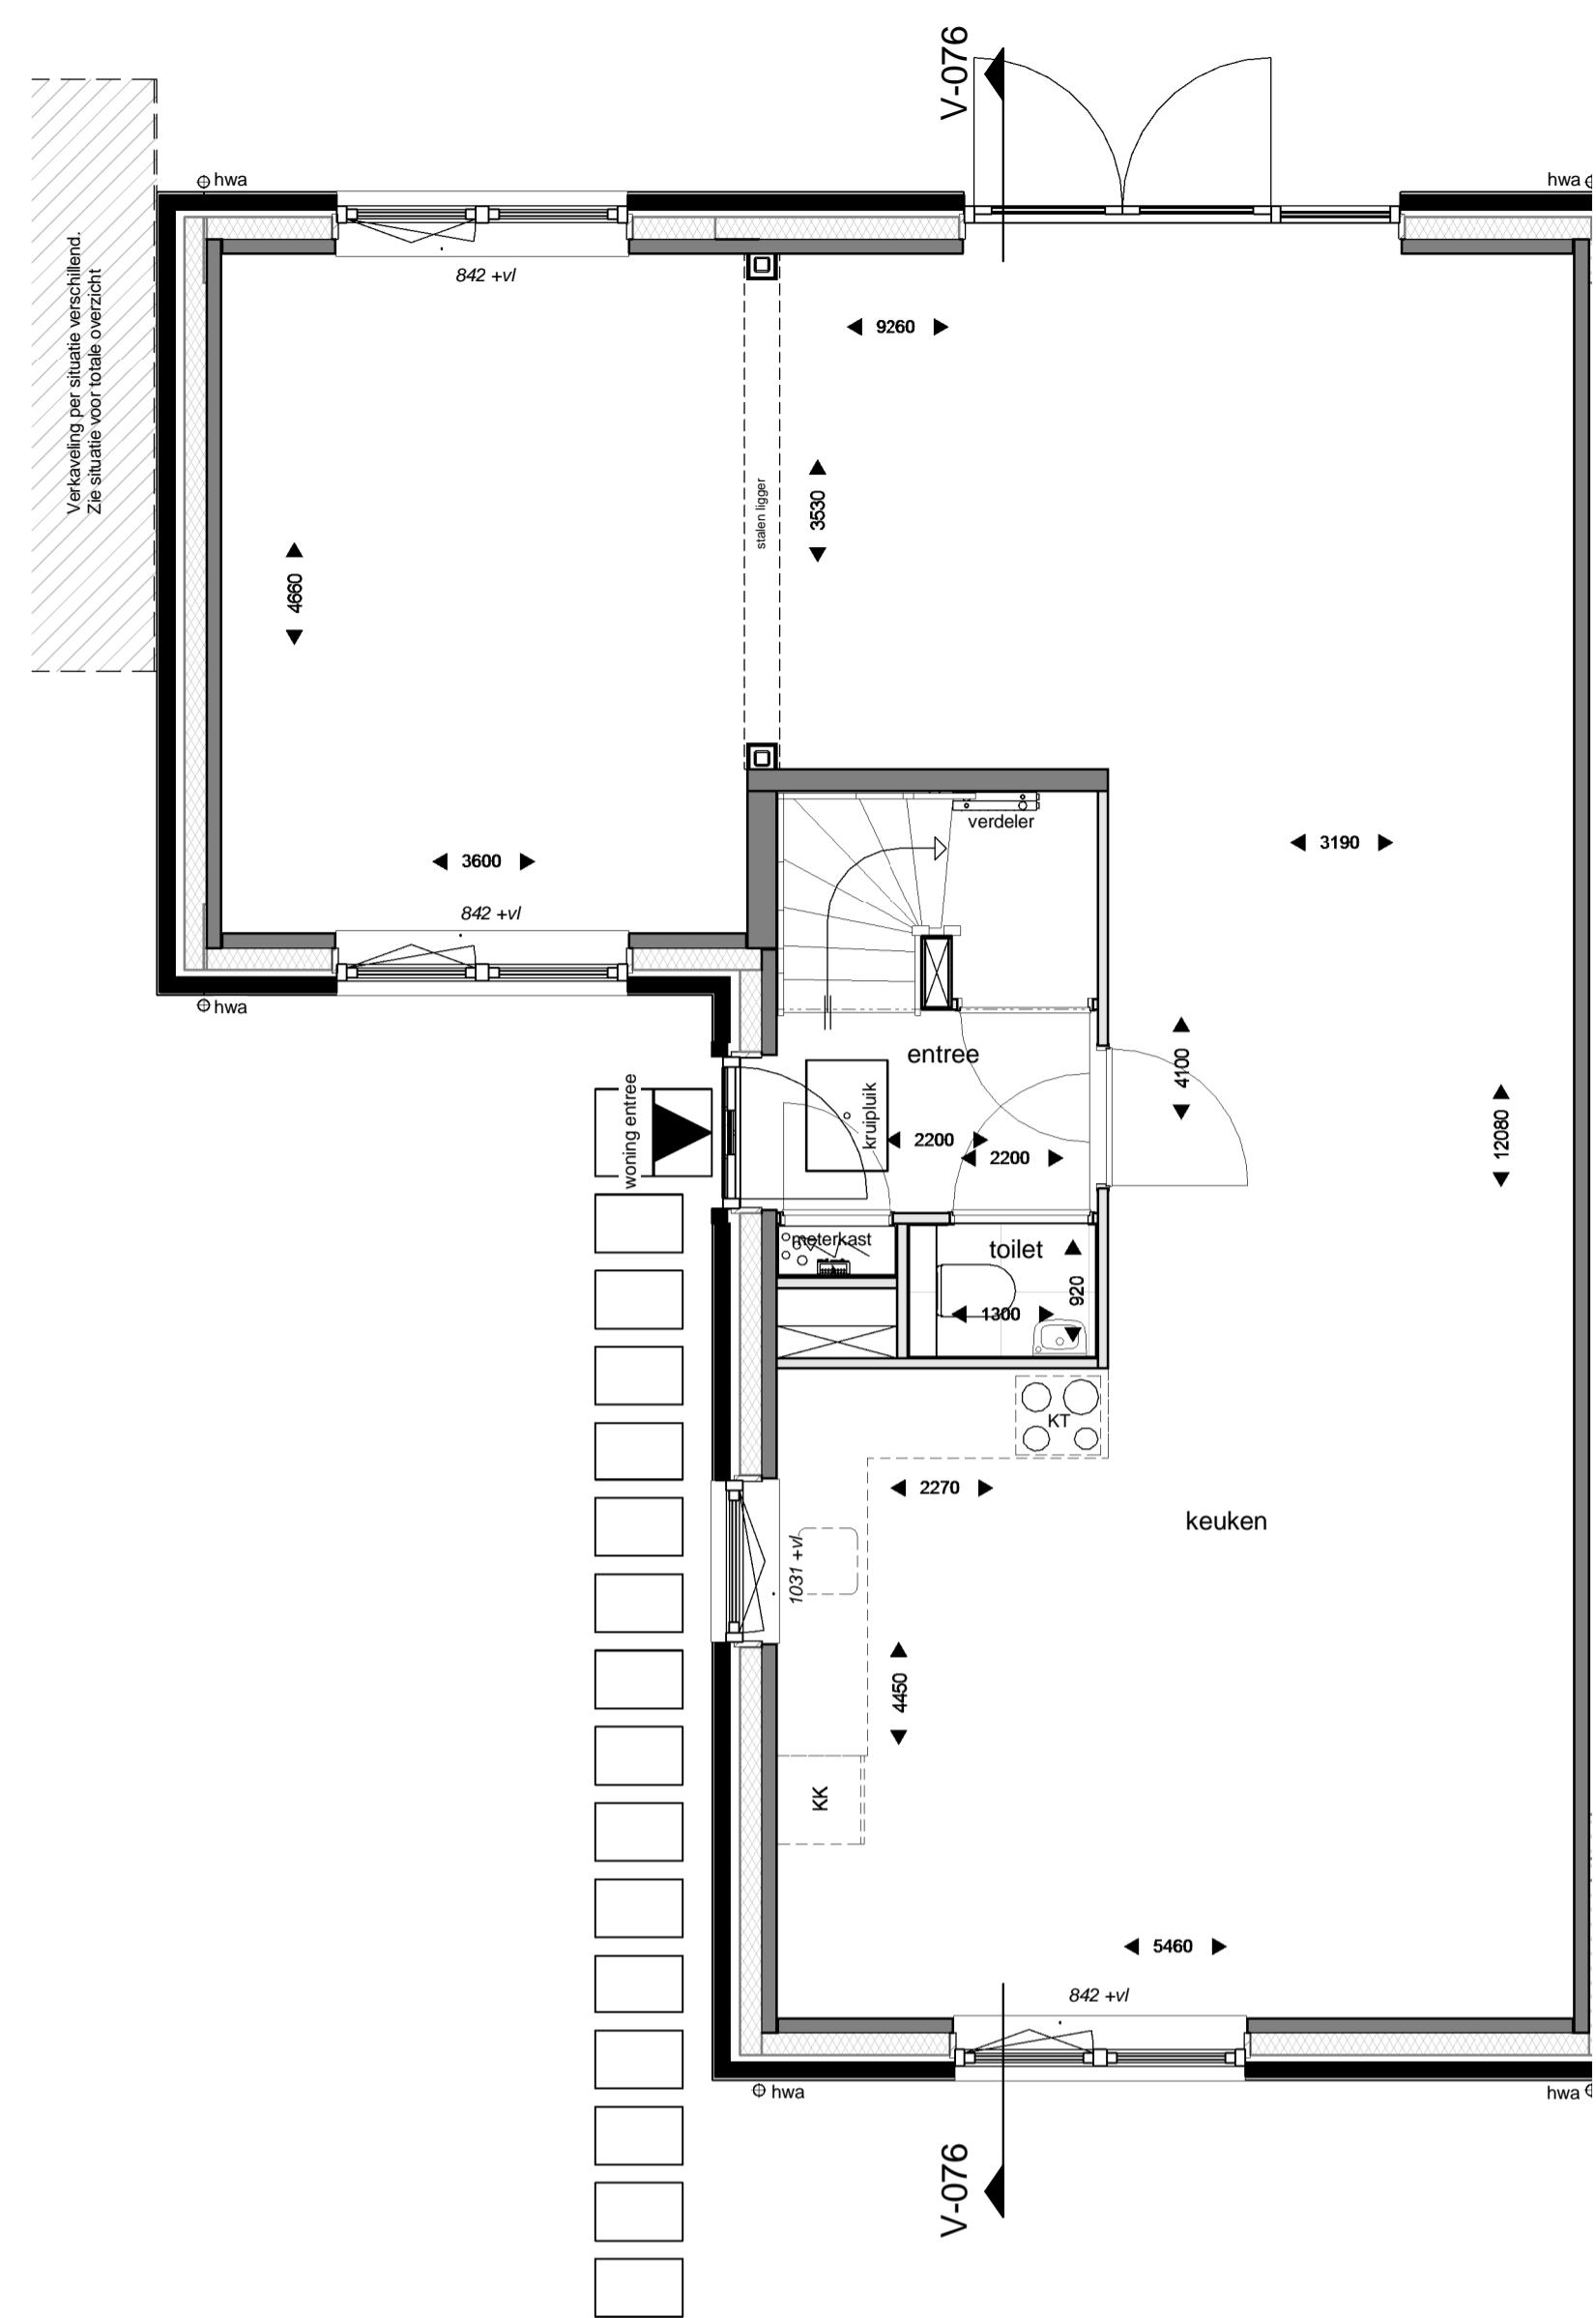


BEGANEGROUND
1 : 50

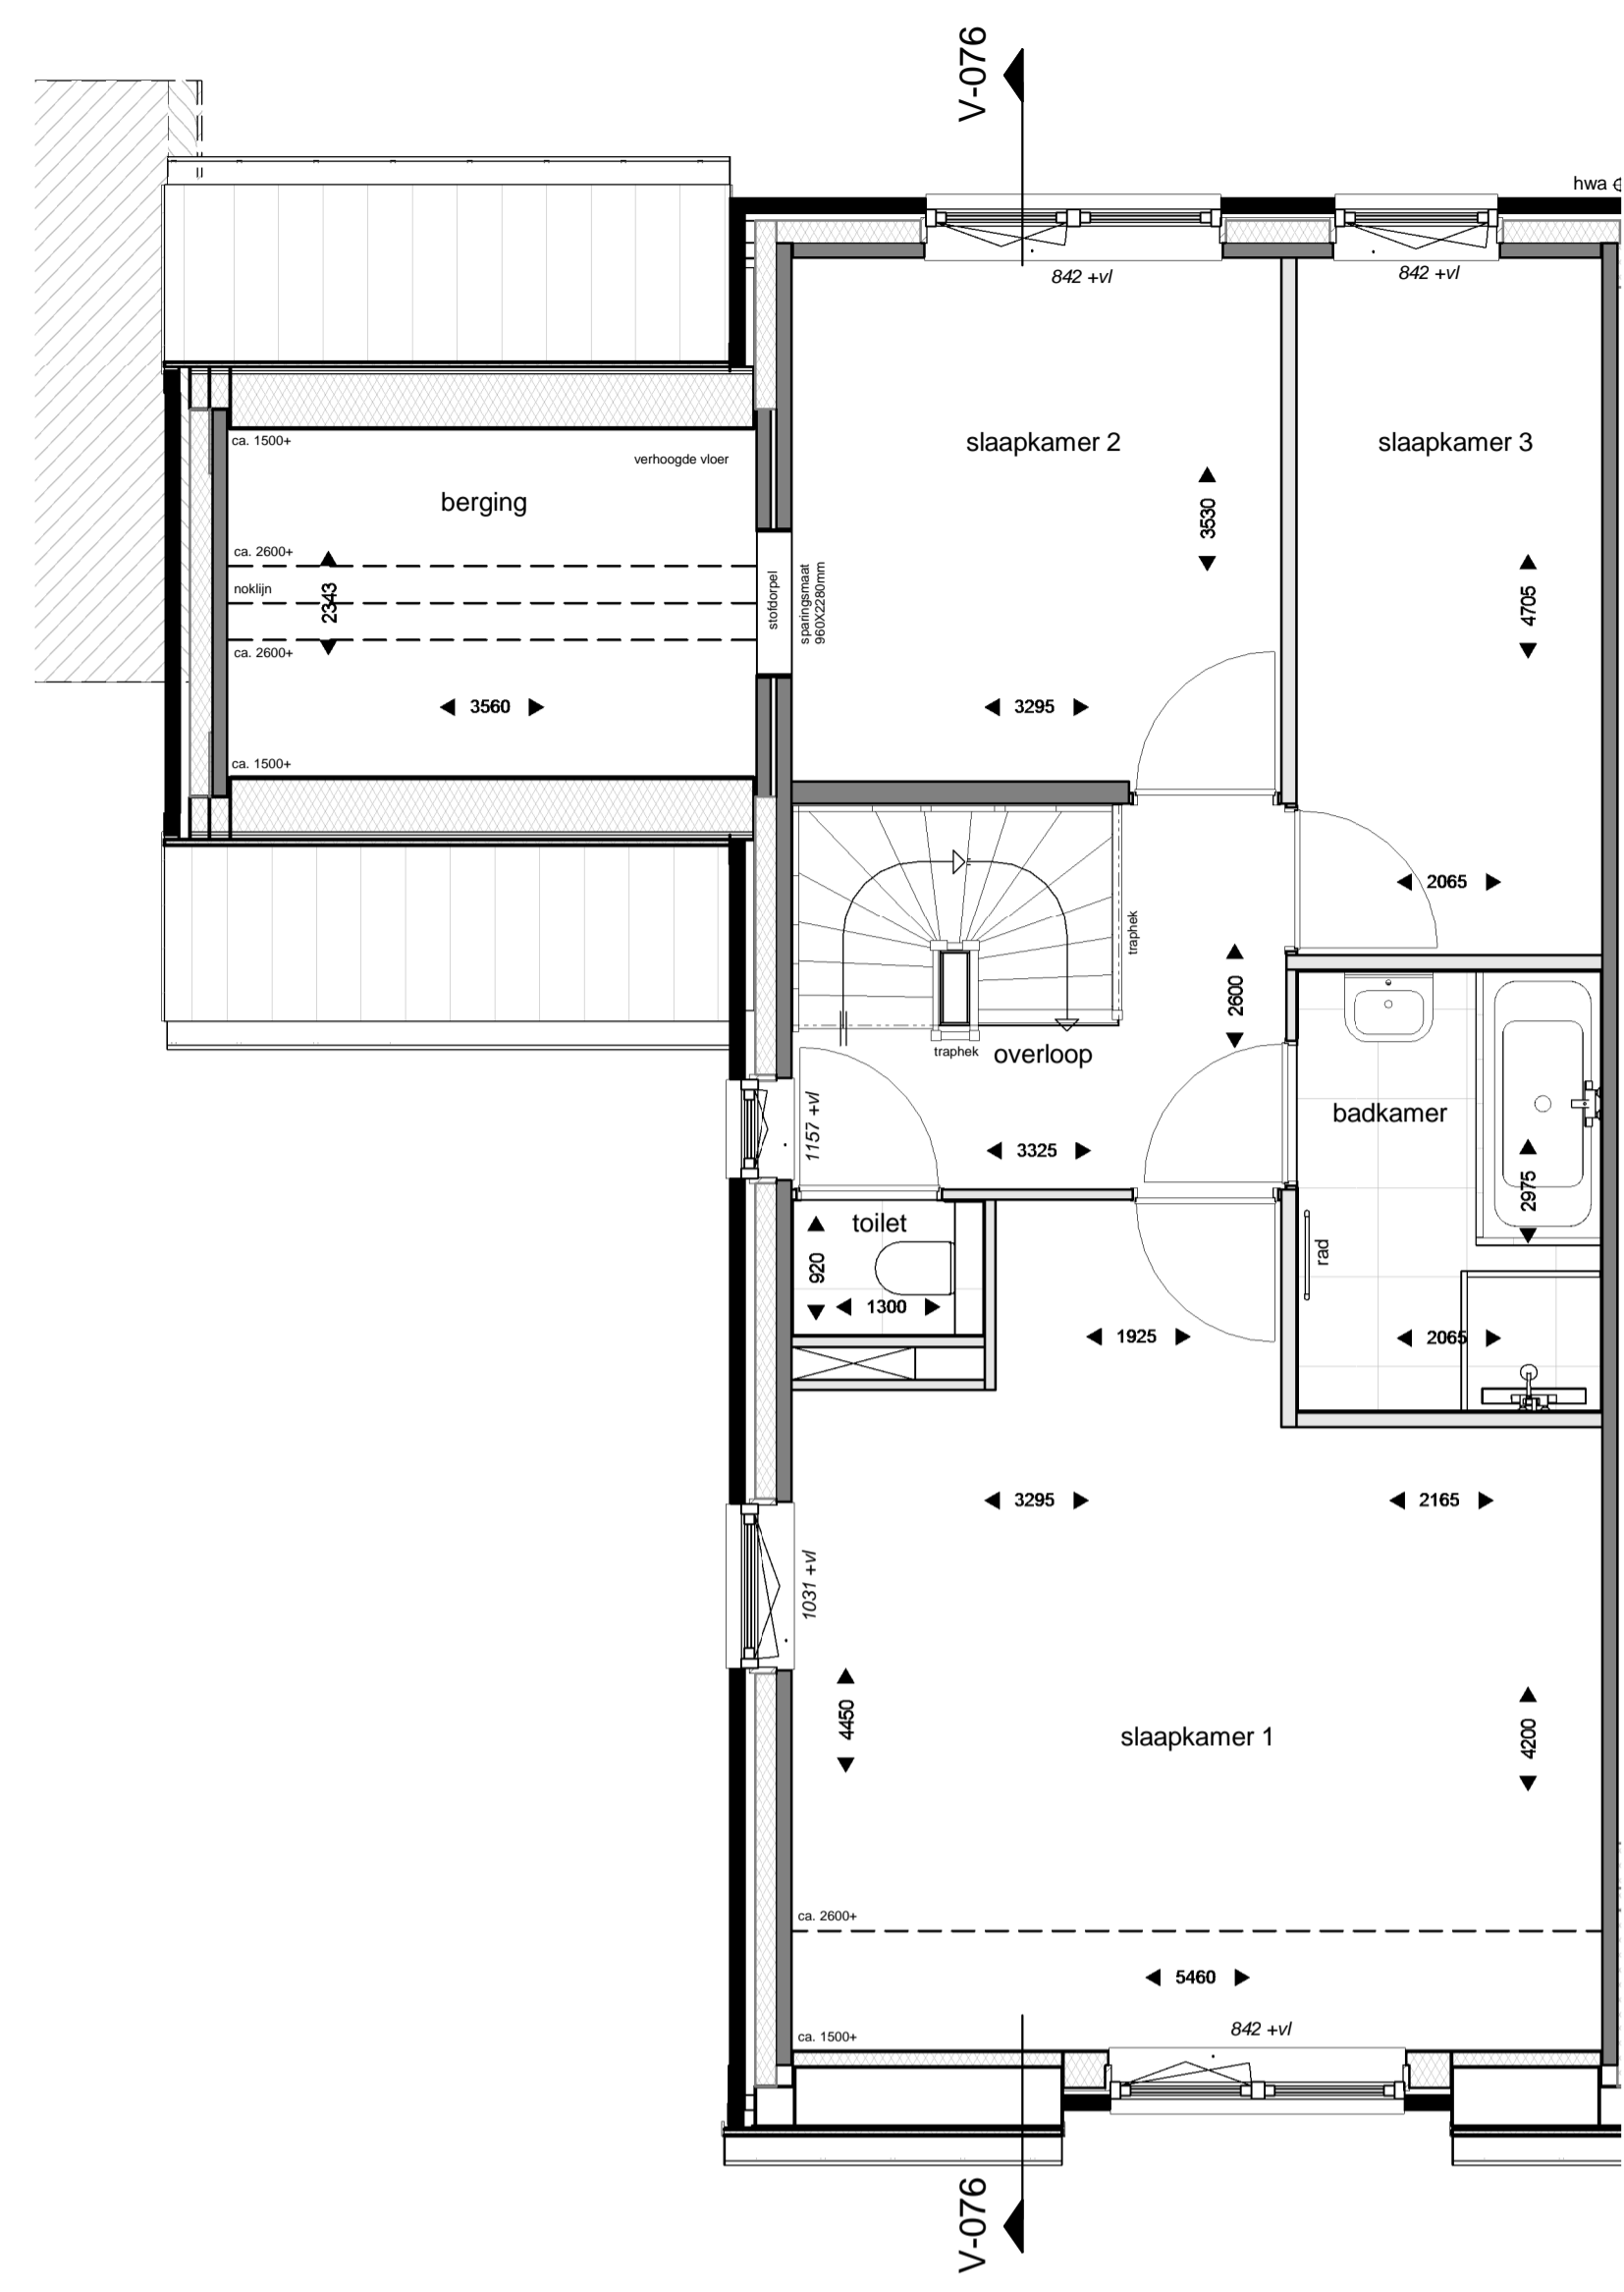

EERSTE VERDIEPING
1 : 50

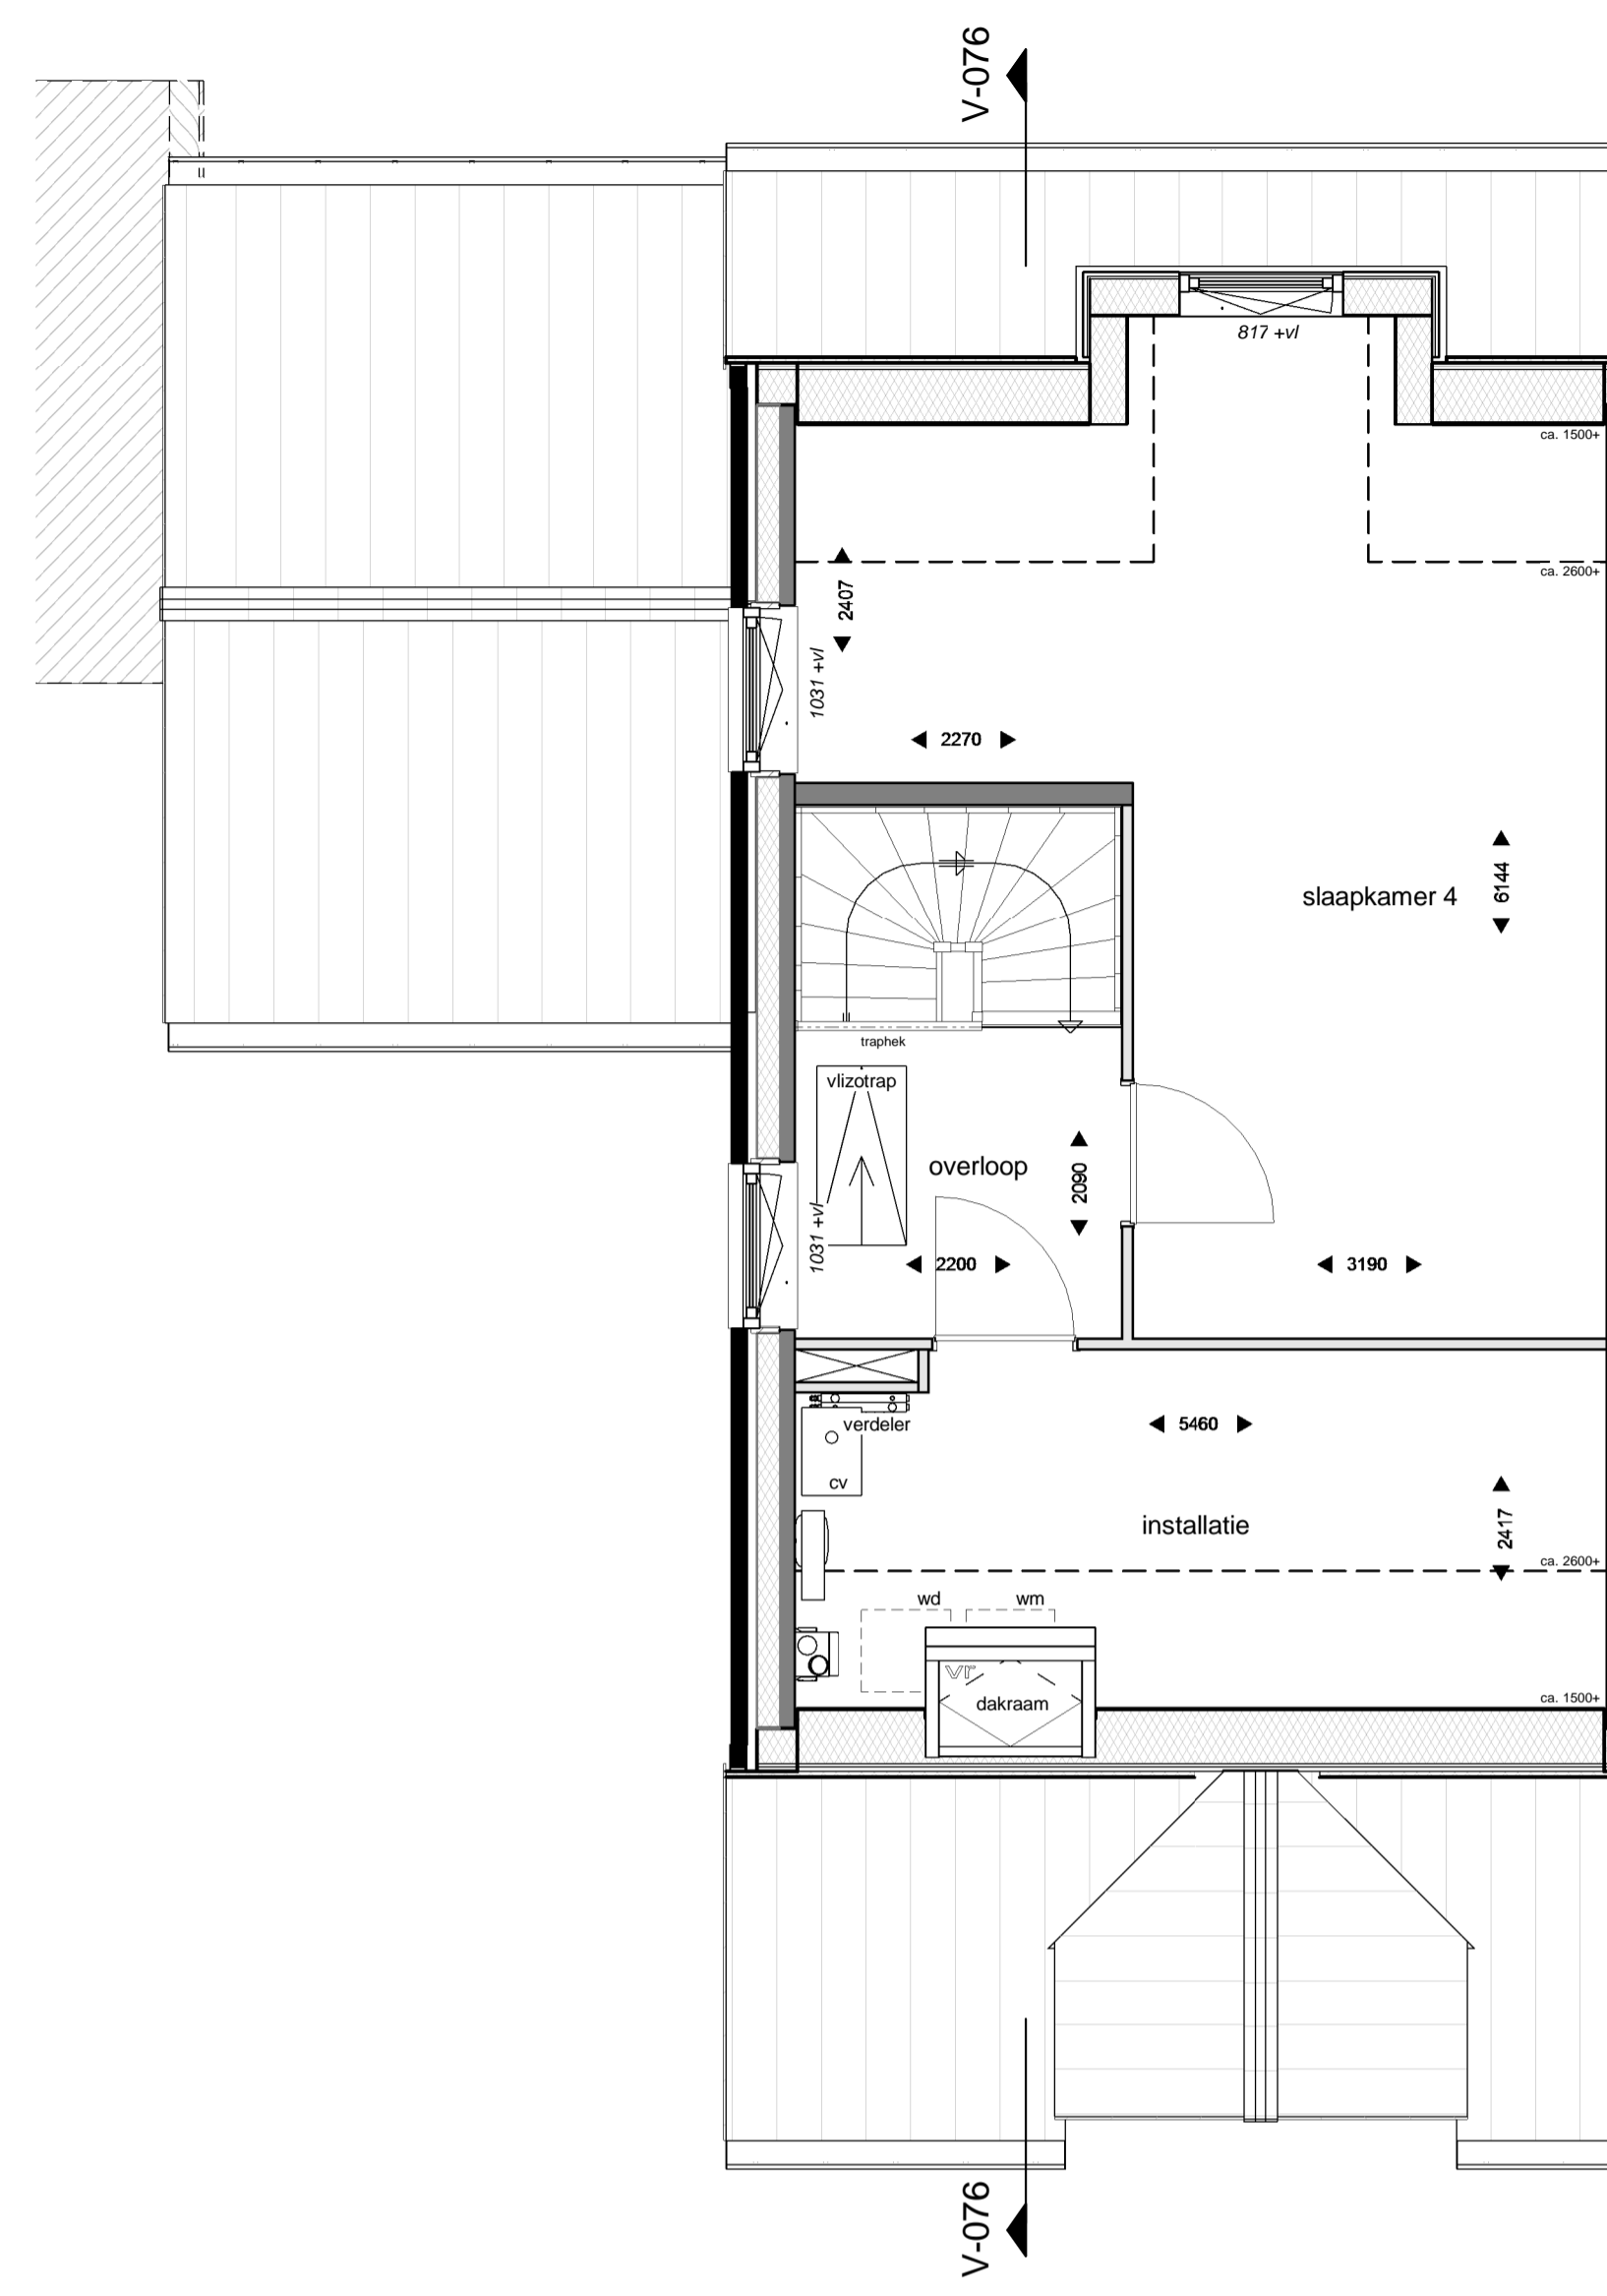

TWEEDE VERDIEPING
1 : 50

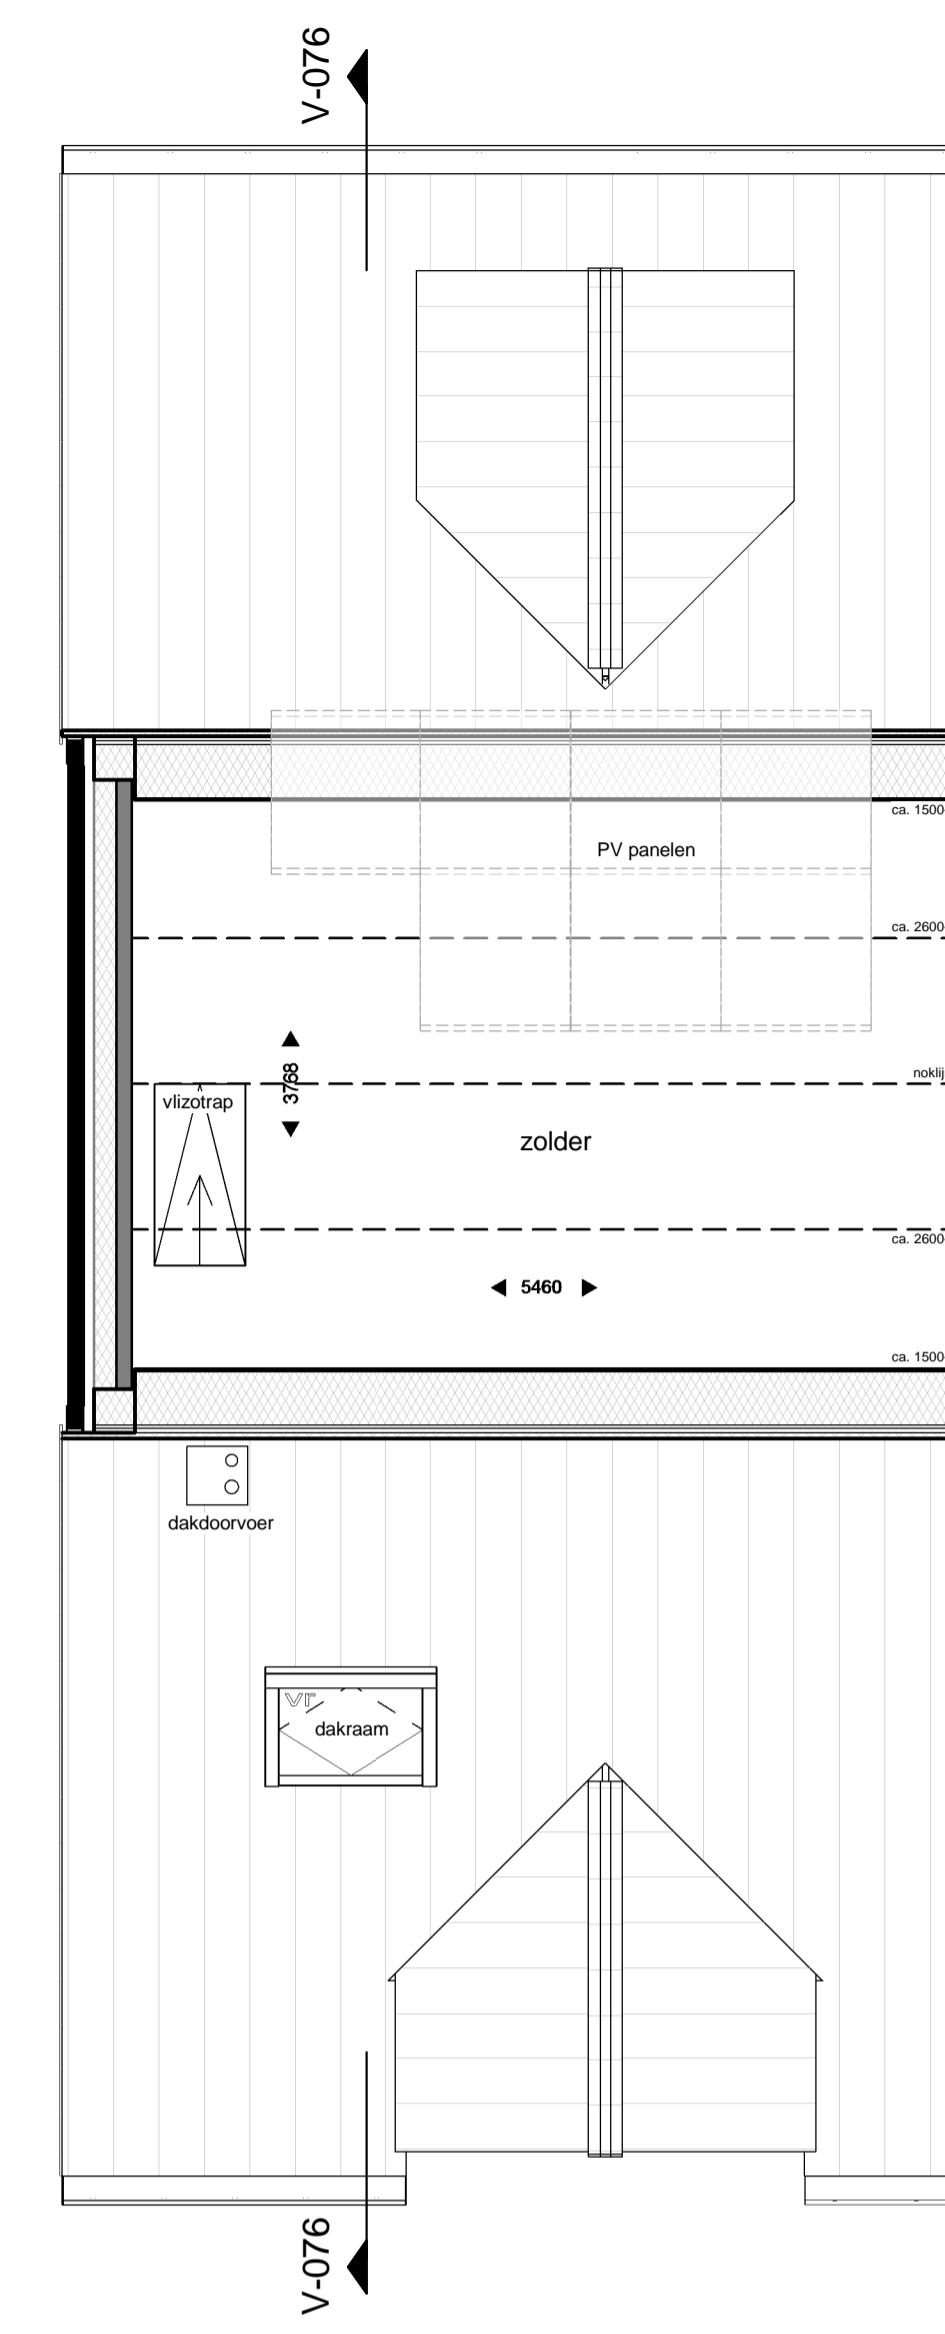

DERDE VERDIEPING
1 : 50



Situatie
1 : 200




VOORGEVEL
1 : 100




LINKERGEVEL
1 : 100



ACHTERGEVEL
1 : 100

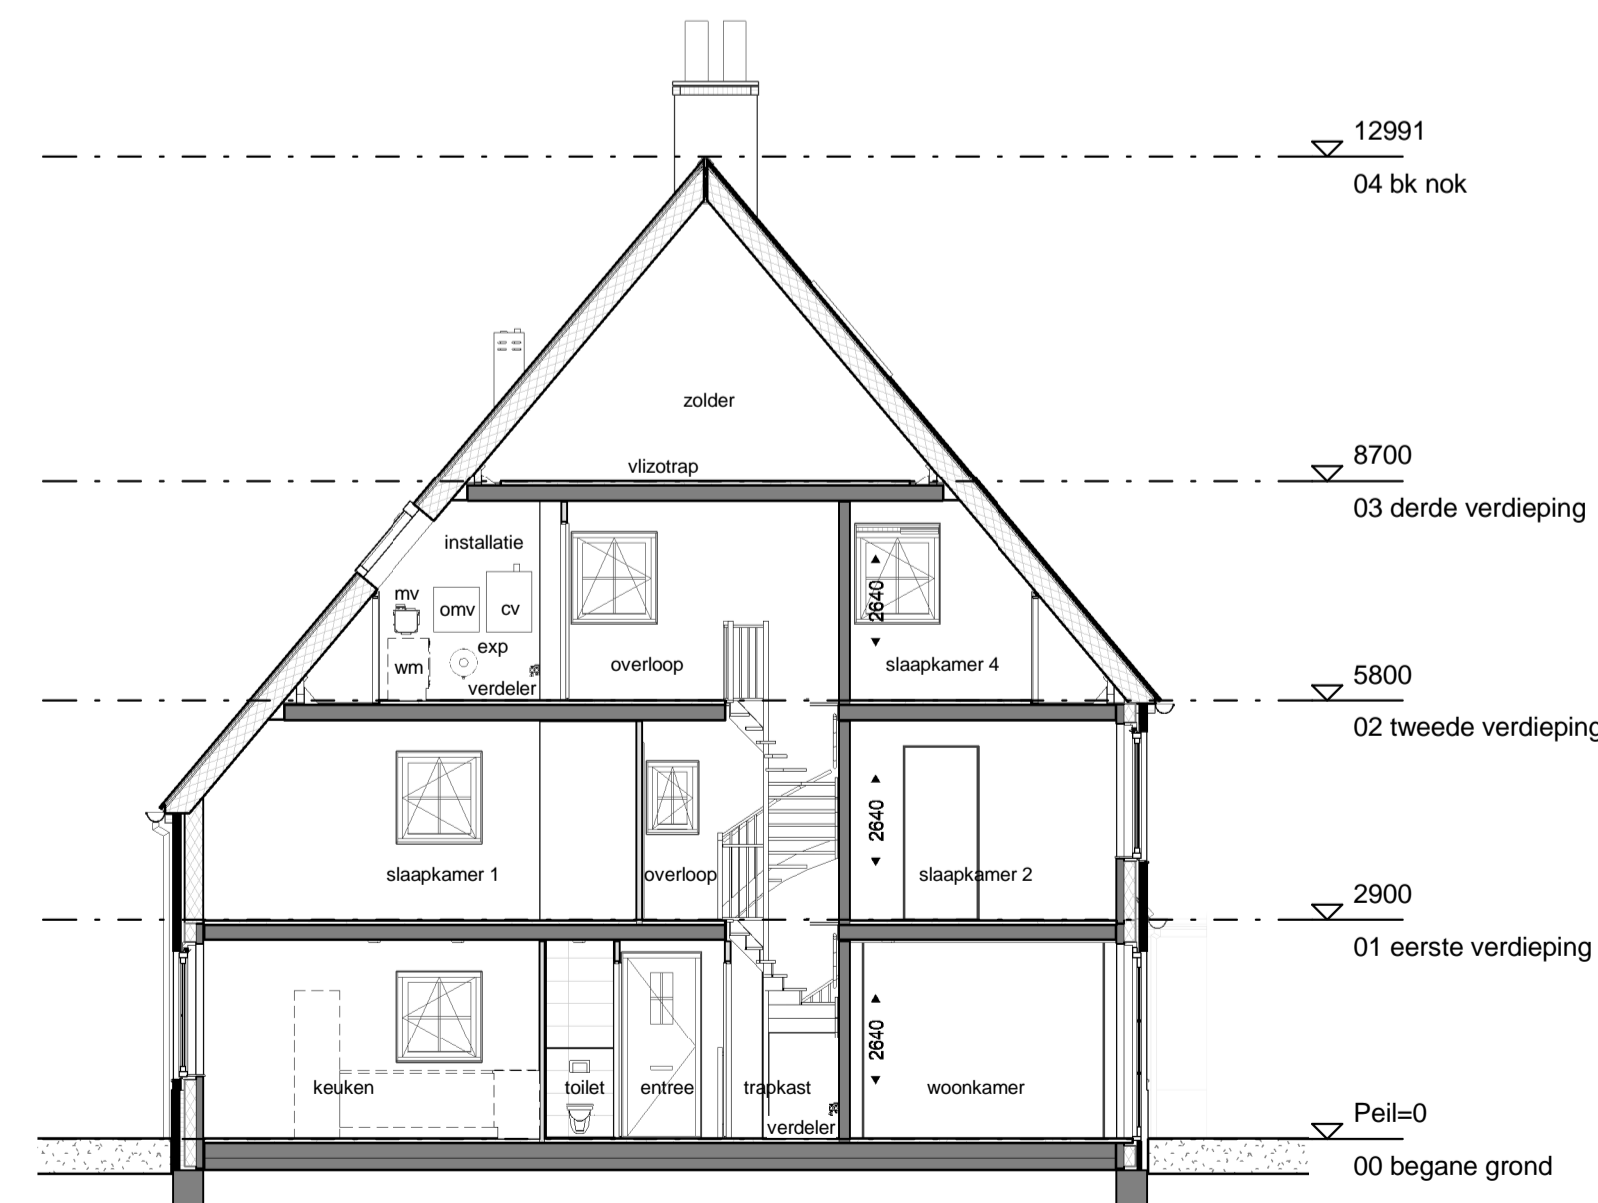

DOORSNED E V-076
1 : 100

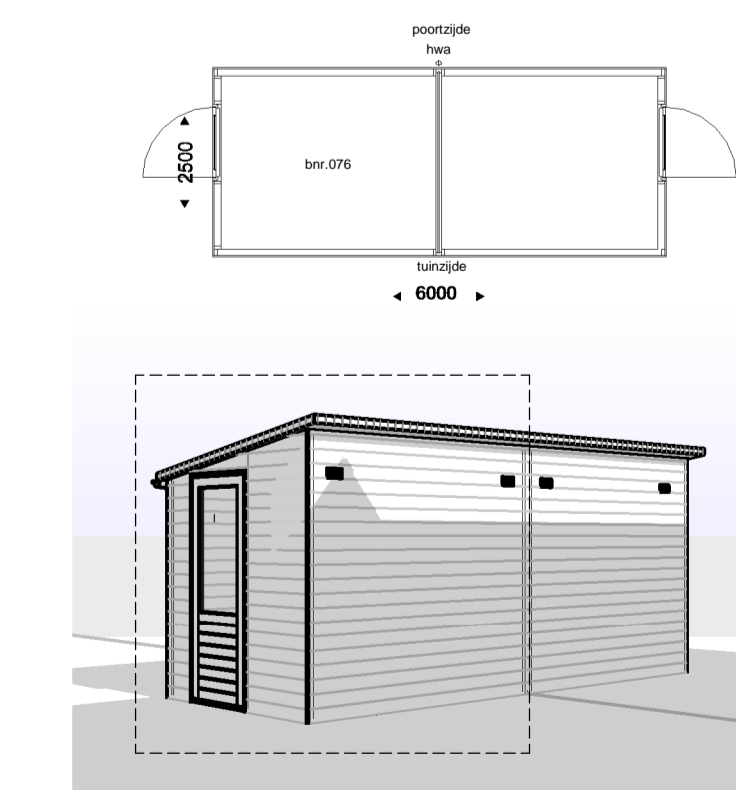

BERGING



Type E1:
Bouwnummer getekend: 076
niet getekend: 084 en 124


TudorPark
— excellent living —

DURAVEERMEER
Waarvoor vanzelfsprekend
Dura Vermeer Bouw Midden West BV
Spaarneweg 31
2142 EN Cransburg
Postbus 439
2100 AK Heemstede
Telefoon: (023) 752.97.00
E-mail: d4b-mw@dura-vermeer.nl

OPMERKINGEN:
Positie PV panelen en zonnecellen kunnen verschillen per woning.
en daar kunnen geen rechten aan worden ontleend.

tek. nr. : V_100_S_076	fase : Verkoop
geacc. : DV	datum : 21-06-2017
gecheckt : DV	geplaatst :
afmeting : A1 verlengd	wegnummer :
project : Tudorpark fase II	
onderdeel : type E1	
bouwnummer 076	

schaal
1:50/ 1:100
status
Concept
geocomputer
A313

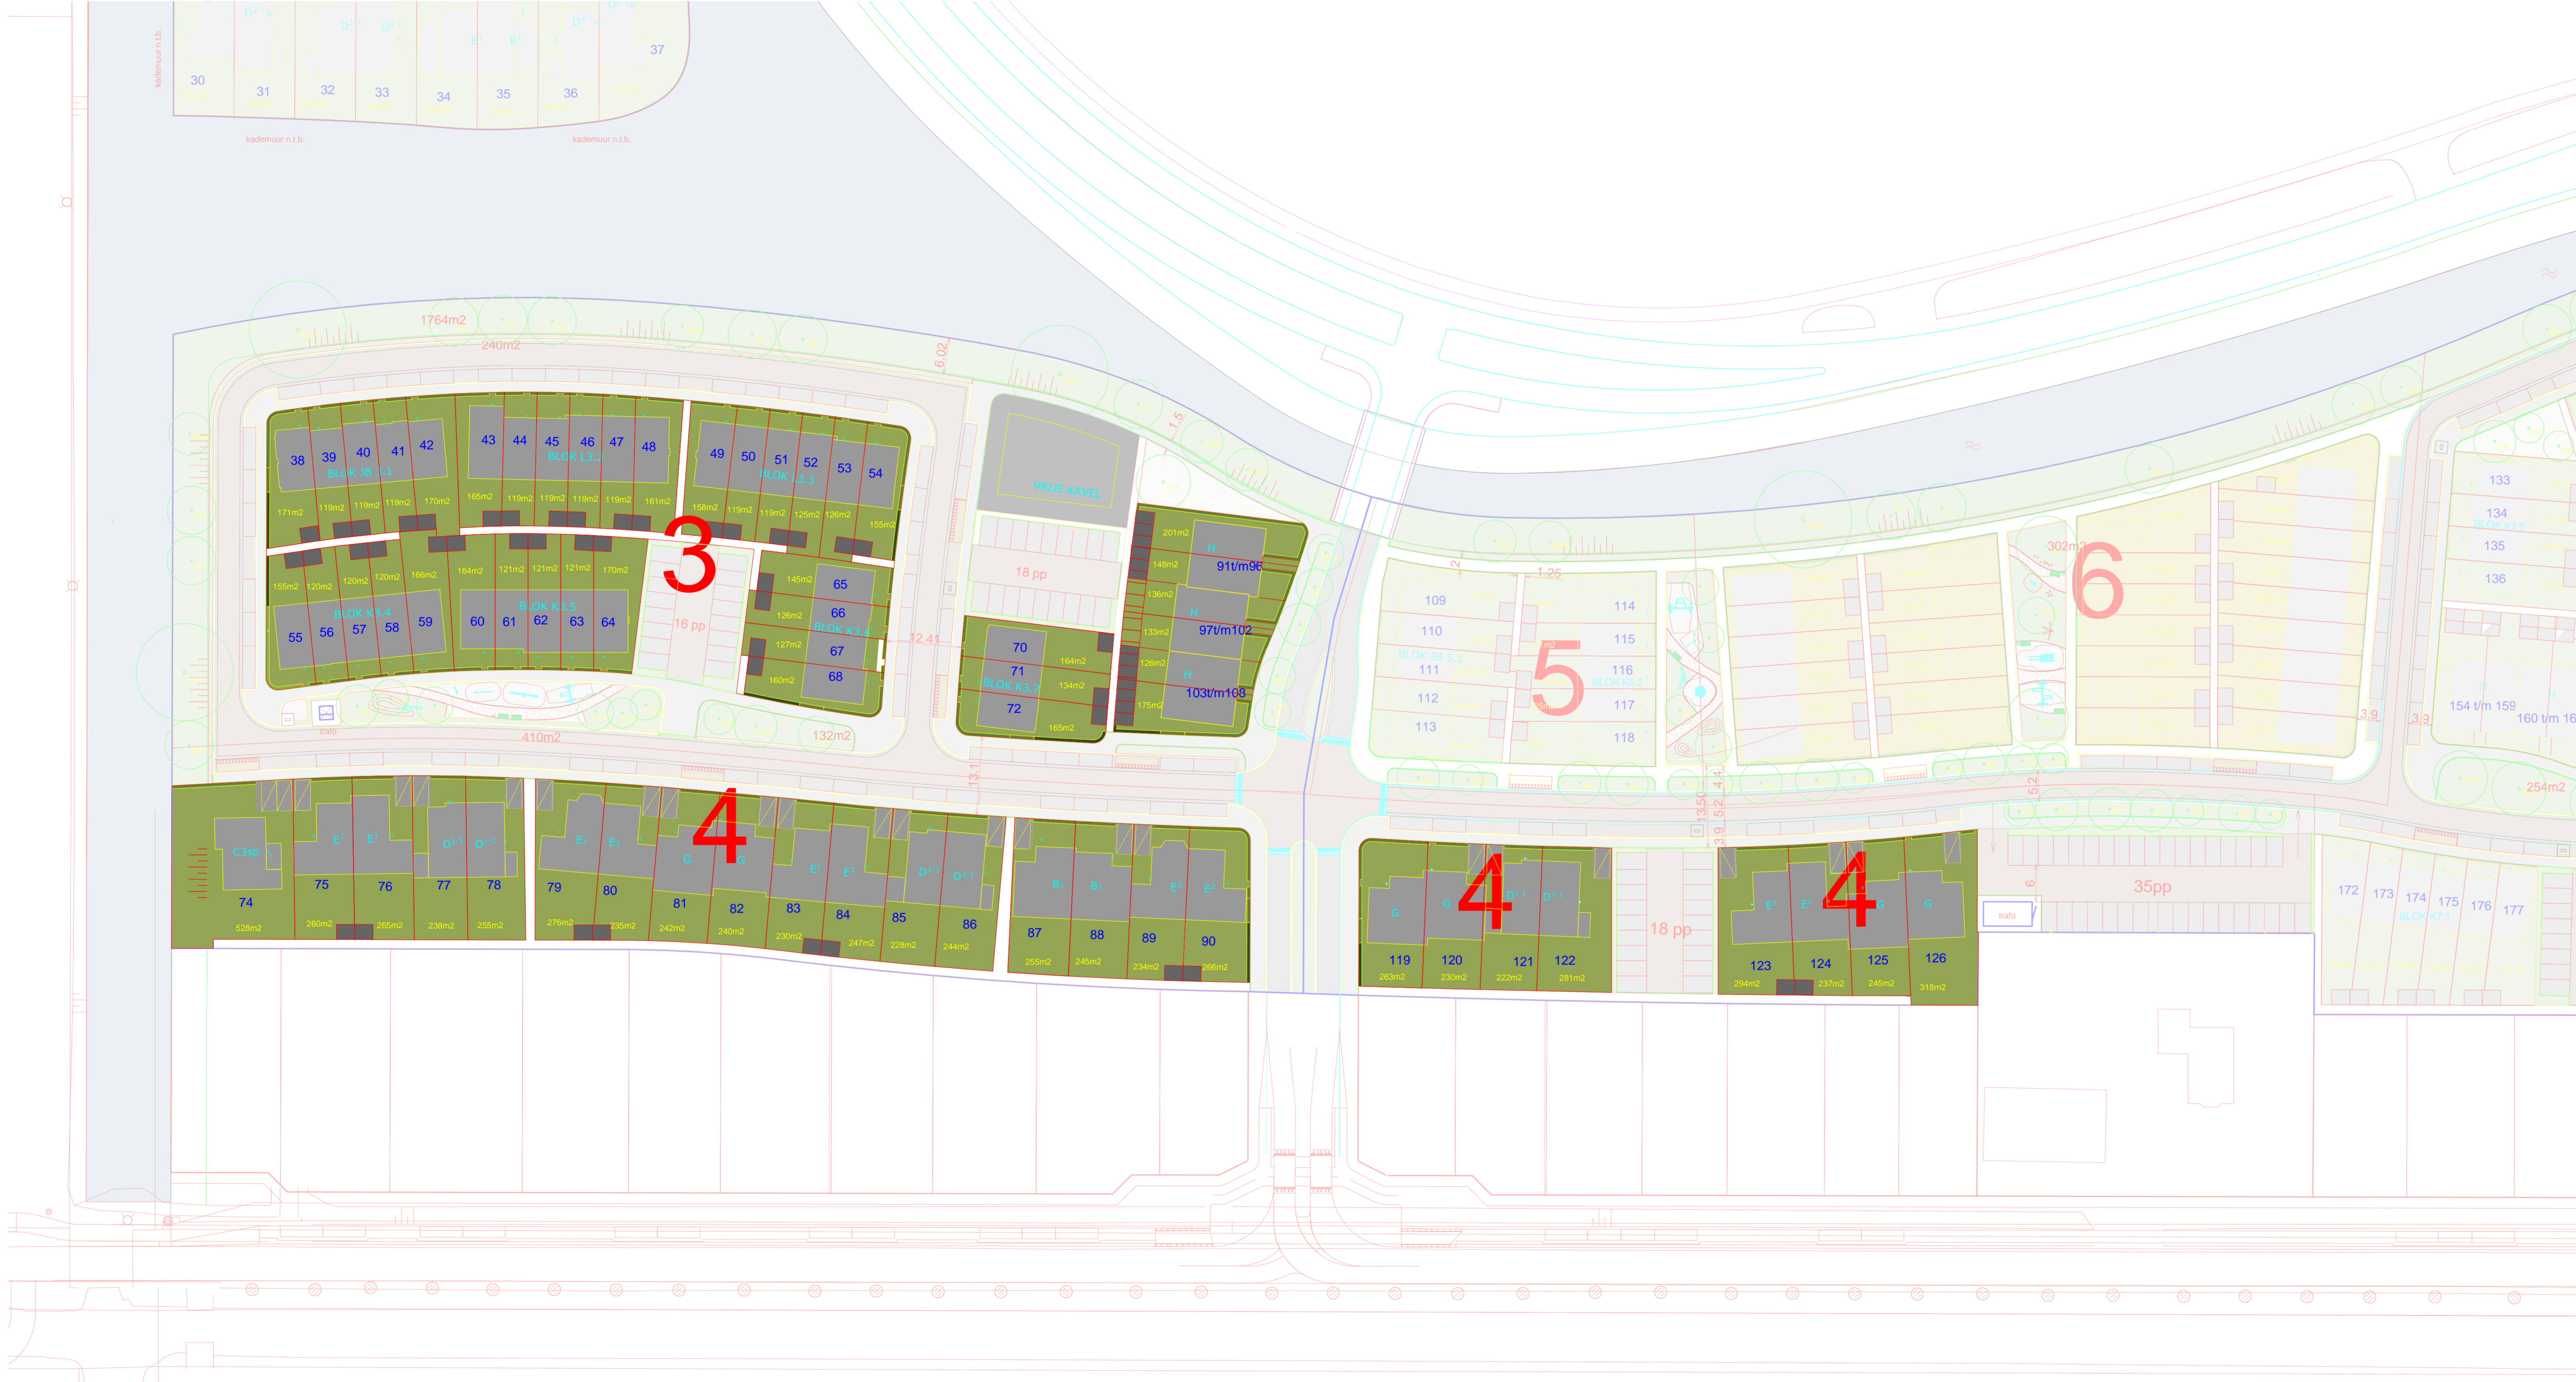


LEGENDA

- projectgrens
- asfalt
- Fietspad: elementen verharding
- Rijbaan: gebakken klinkers, keiformaat, kleur Médoc (bezend), Huwa
- Trottoir: gebakken klinkers, dikformaat, kleur Murcia (onbezend), Huwa
- Parkeren en molgoot: gebakken klinkers, keiformaat, kleur Rhone, Huwa
- natuursteen, kleur antraciet
- Trottoirband, 280x300x240x1000mm, beton, kleur Standaard Hardsteen 026, Struyk Verwo Infra
- Trottoirband, 130x150x250x1000mm, beton, kleur Standaard Hardsteen 026, Struyk Verwo Infra
- Opsluitband, 100x200x1000mm, beton, kleur Standaard Hardsteen 026, Struyk Verwo Infra
- kunstgras

inrichtingselementen

- bank, Tudorbank, Vondel Rembrandt, FSC- hout, verschillende afmetingen
- afvalbak, Constructo 70, kleur antraciet grijs, Grijsen
- verlichtingsmast, 4,2m hoog, paaltop Albany Led, kleur antraciet, Schreder
- ondergrondse afvalcontainer
- drempel
- muur, 1,0m hoog

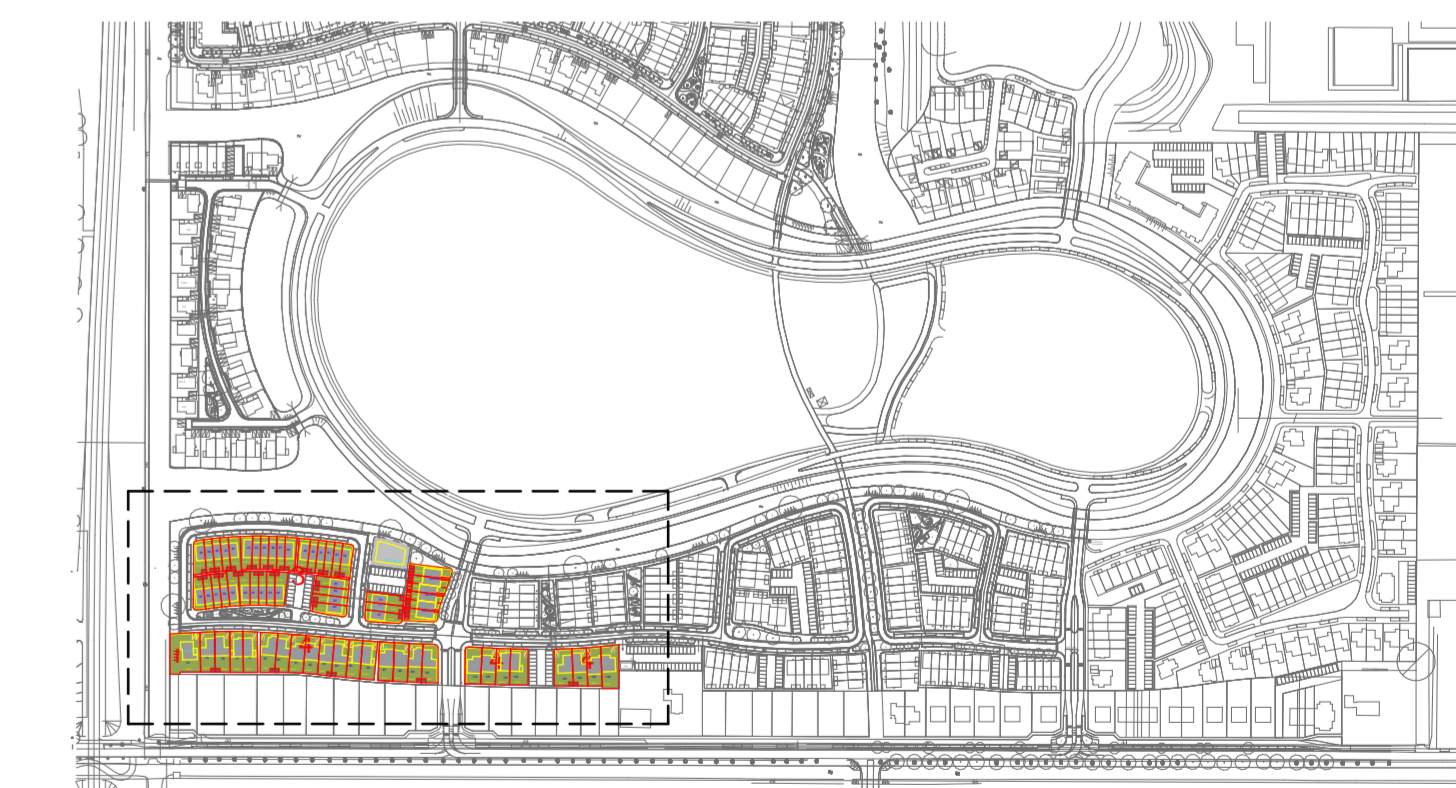

SITUATIE

1 : 5000

TudorPark
— excellent living —

LOOSVANVLIEET
atelier voor stedebouw/landschap/architectuur

DURA VERMEER
Waardevol van nu af toe.

tek. nr. : B_001_S_V3/4	fase : Omgevingsvergunning
geen : Checker	datum : 20-06-2017
gesteld : Author	gewijzigd :
afmeting : A1 verlengd	wijzigingsnummer :

Dura Vermeer, Bouw Midden West BV
Spaarneeweg 31
2142 EN Cransburg
Postbus 439
2100 AK Heemstede
Telefoon: (023) 752 97 00
E-mail: dlv-mw@dura-vermeer.nl

project : **Tudorpark fase II**
onderdeel: **situatie**

schaal
1:500
serie
Concept
projectnummer
A313

