



BEGANEGROND
1 : 50

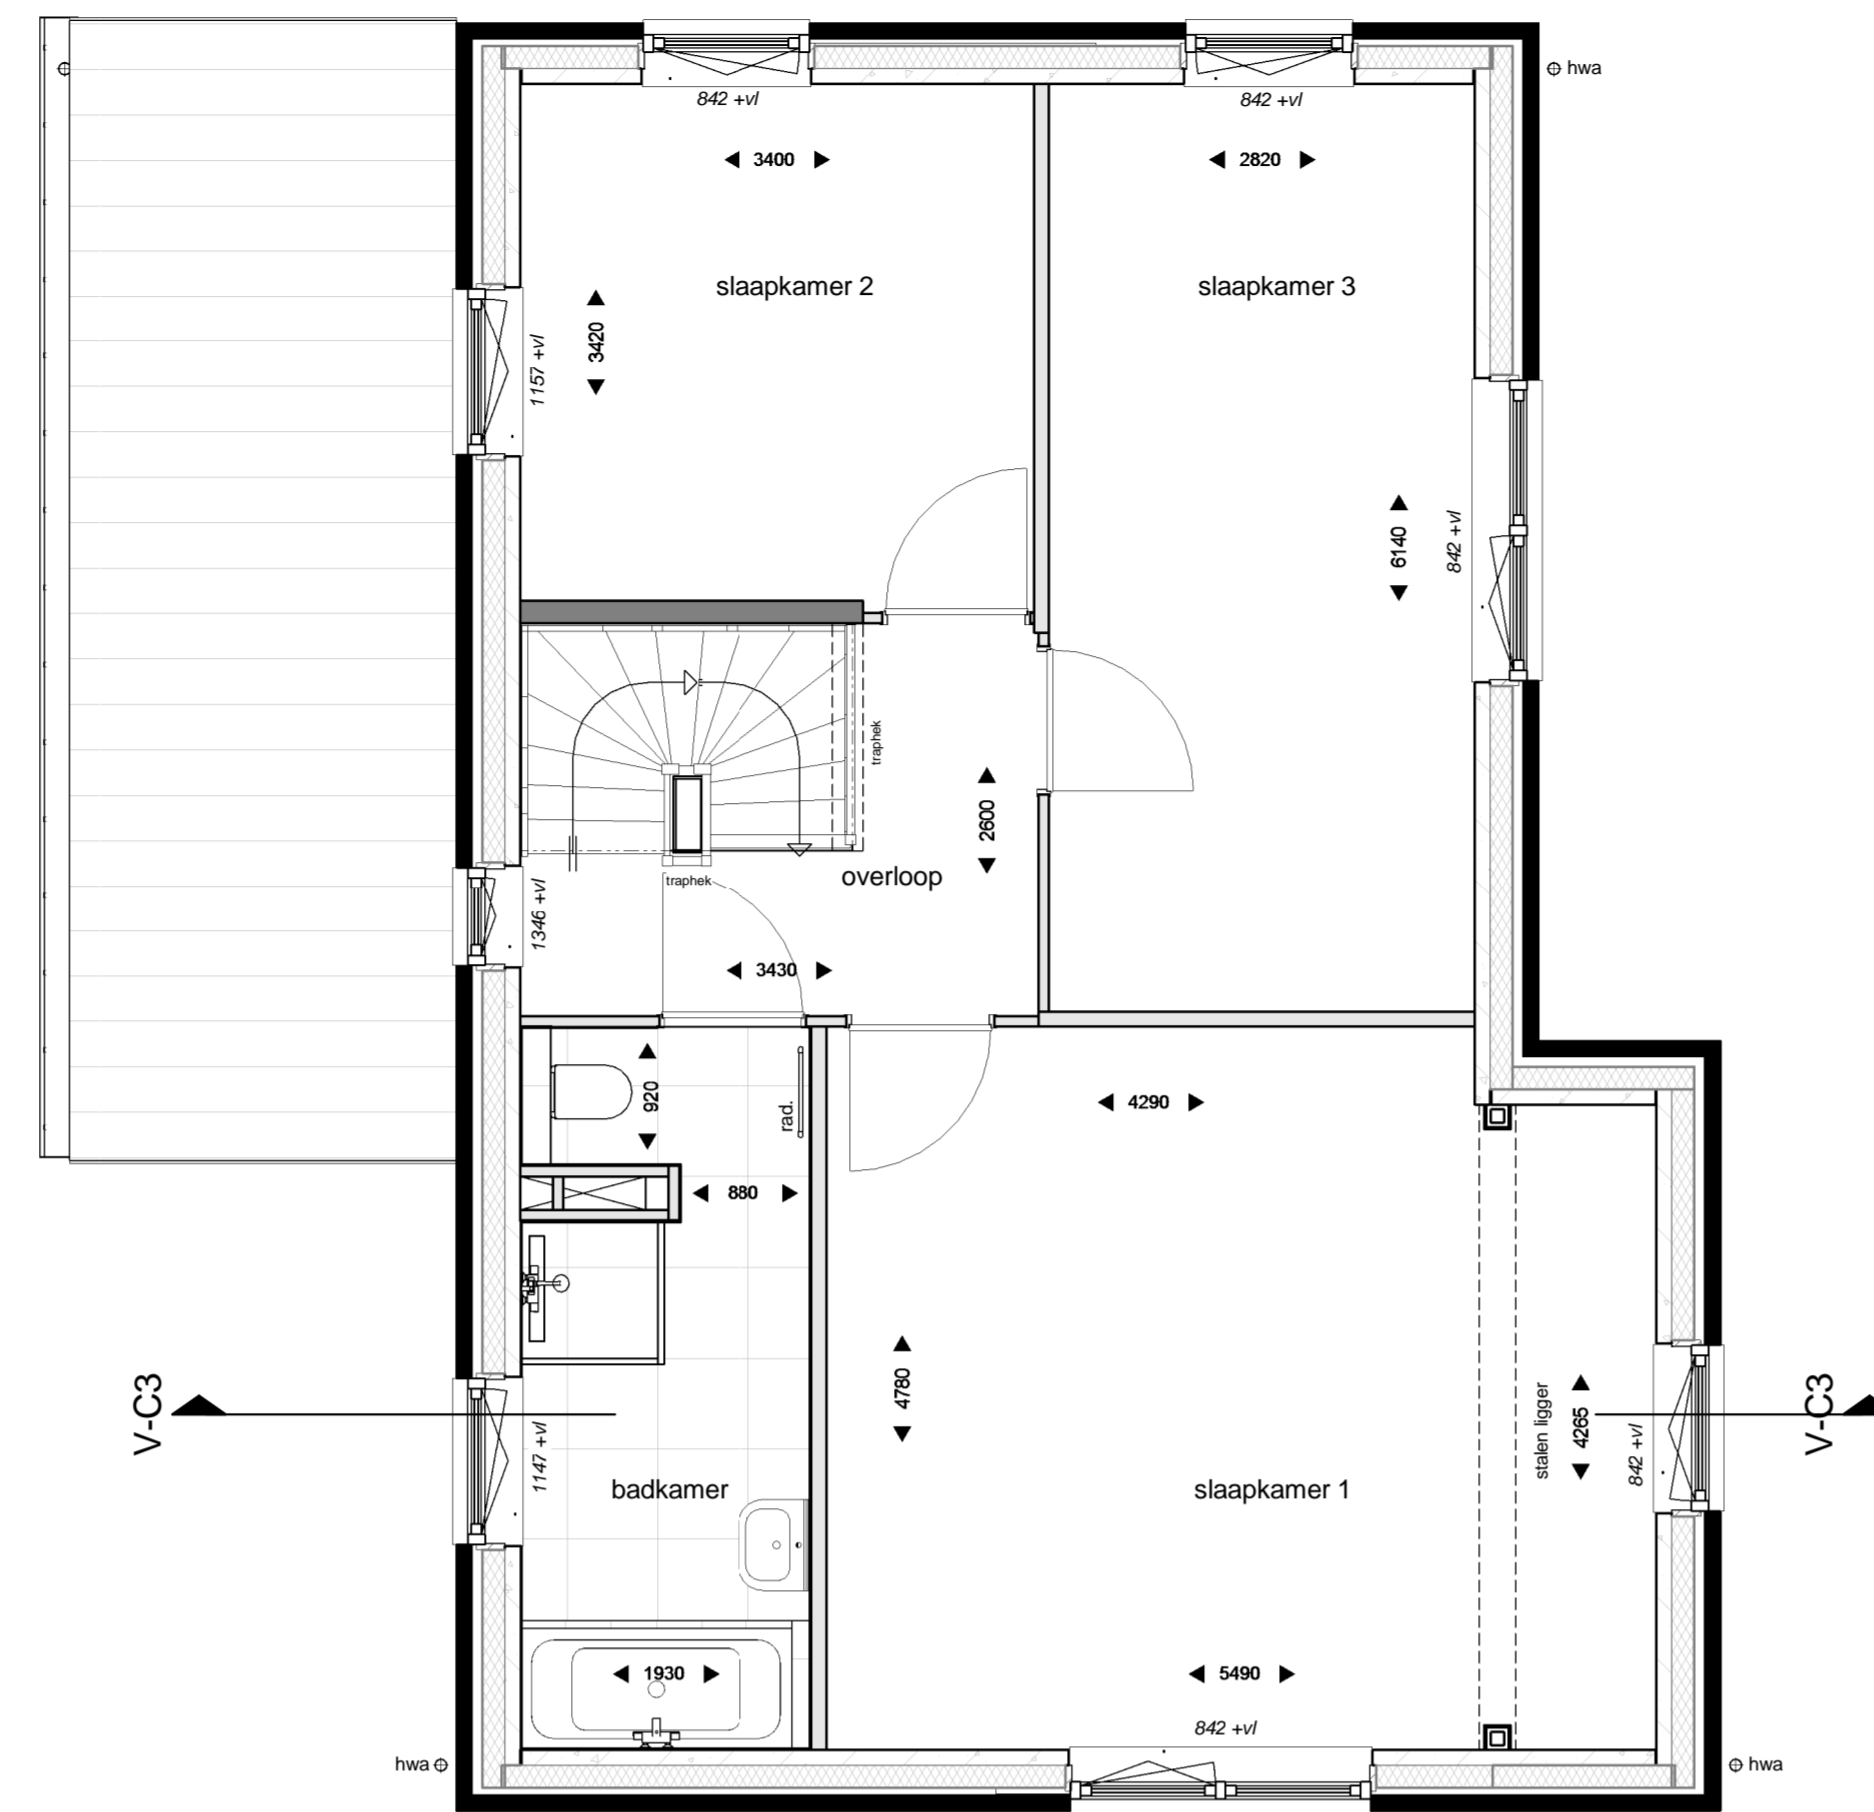

EERSTE VERDIEPING
1 : 50

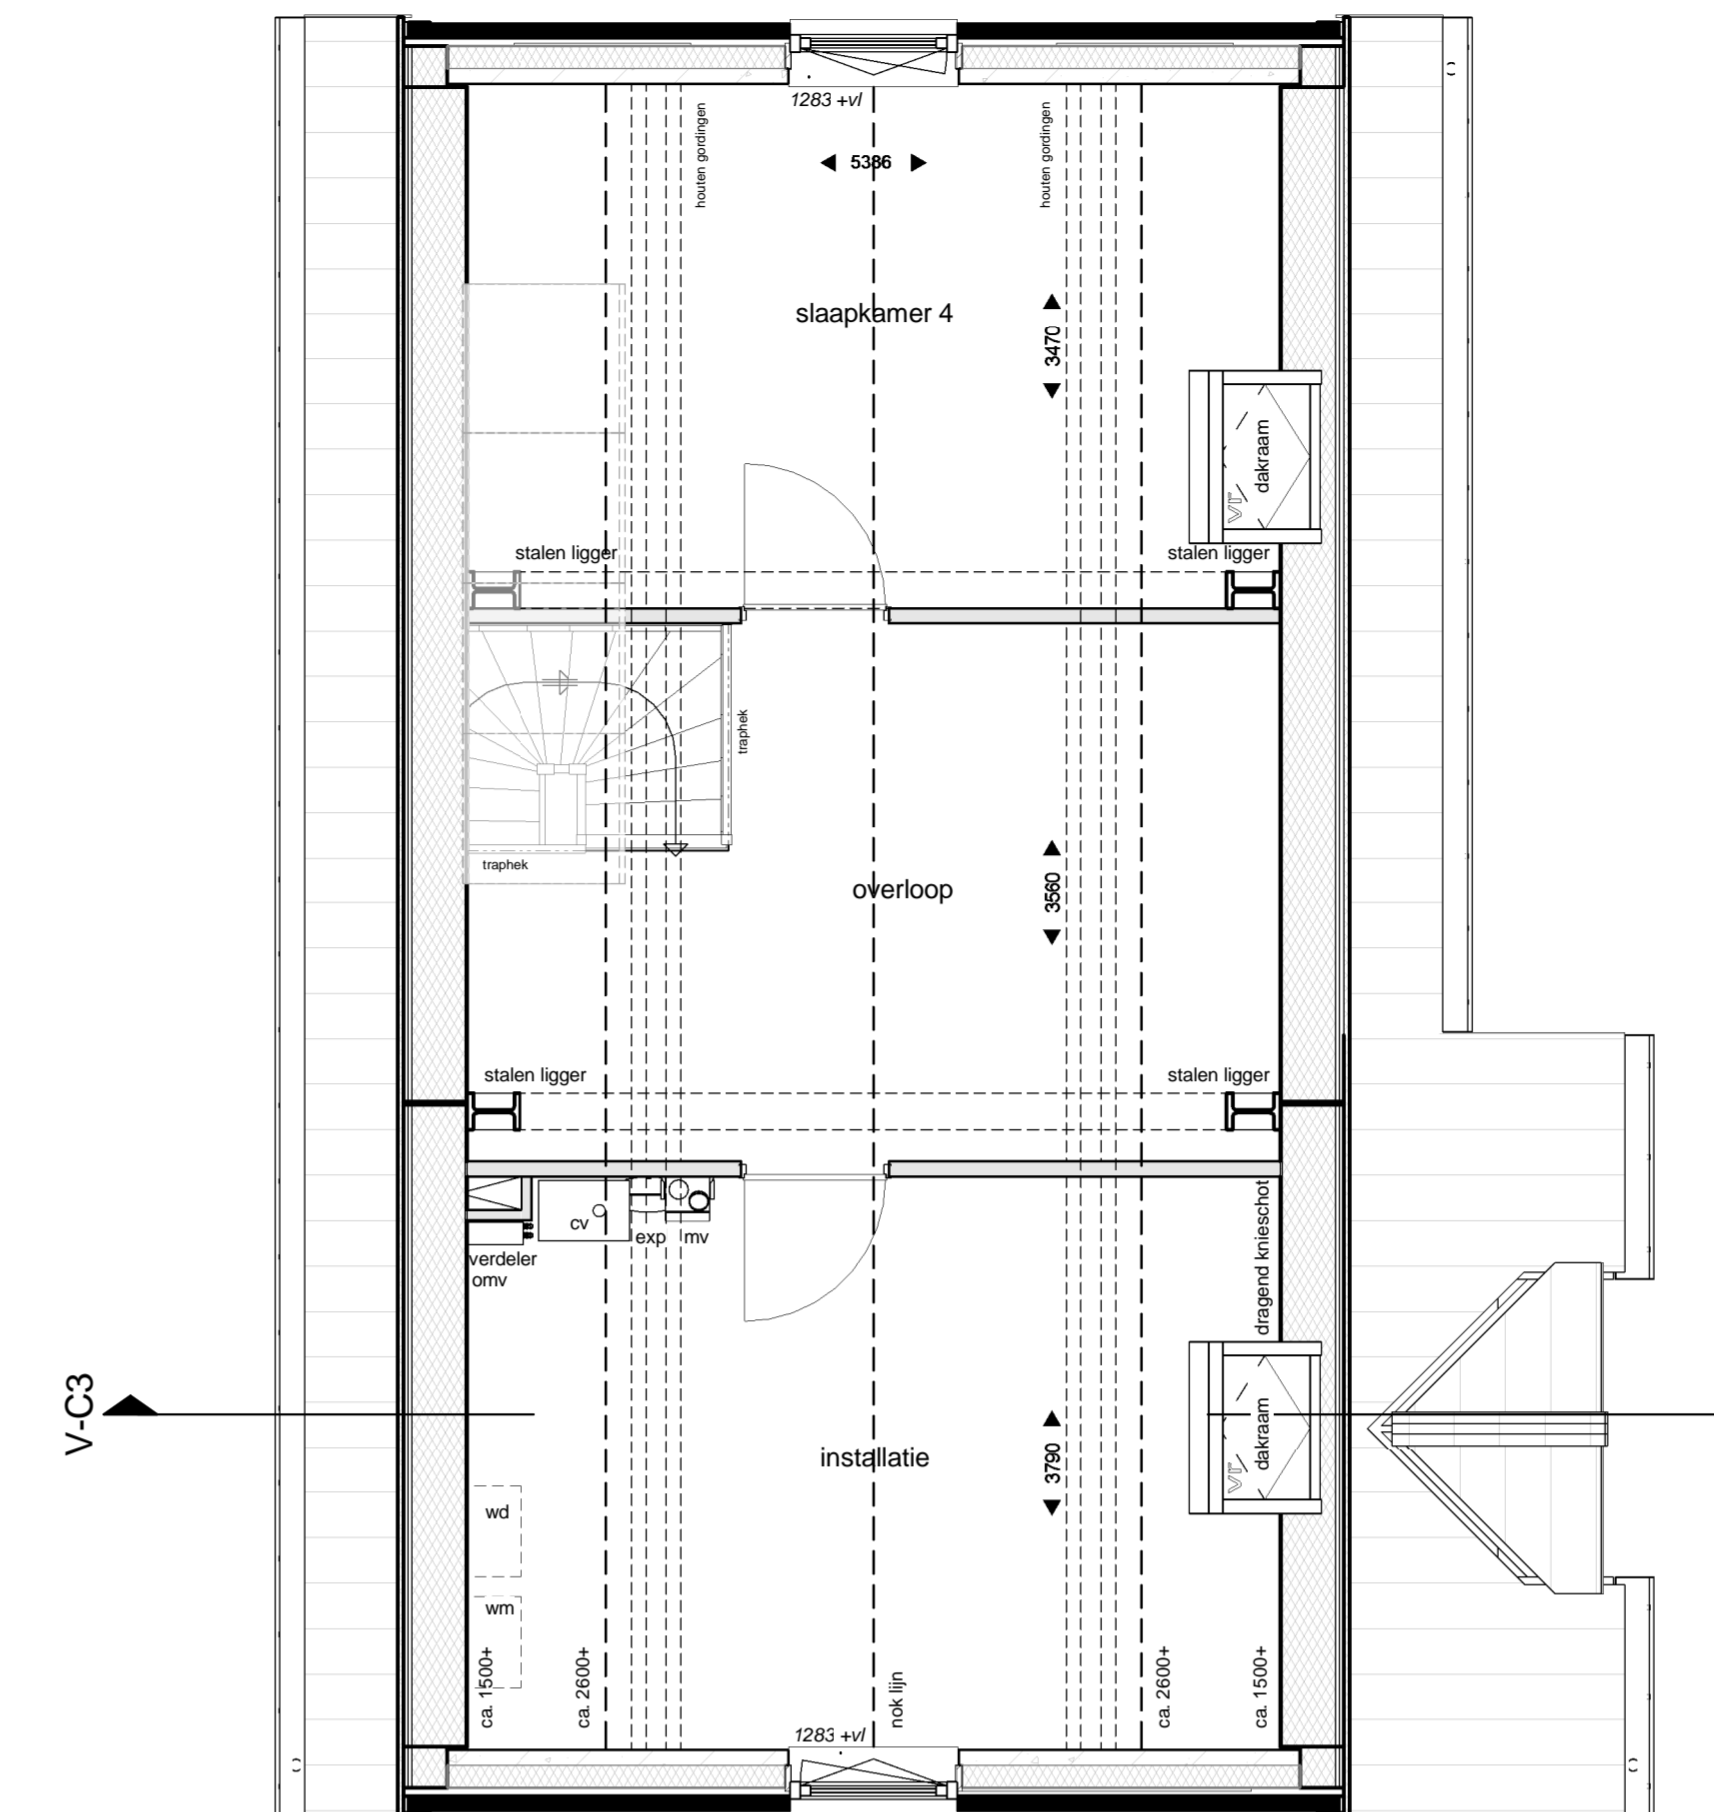

TWEDE VERDIEPING
1 : 50



Situatie
1 : 2000




VOORGEVEL
1 : 100




RECHTERGEVEL
1 : 100



ACHTERGEVEL
1 : 100

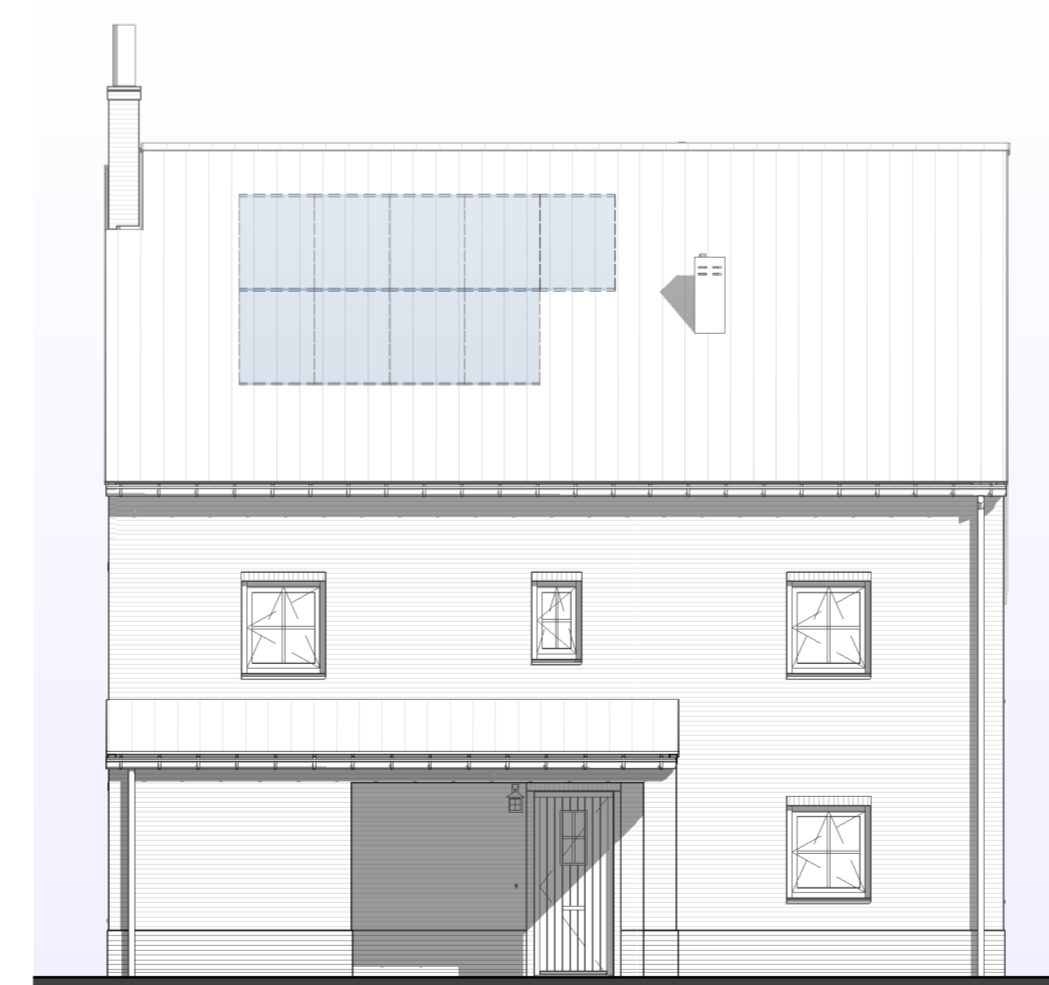

LINKERGEVEL
1 : 100

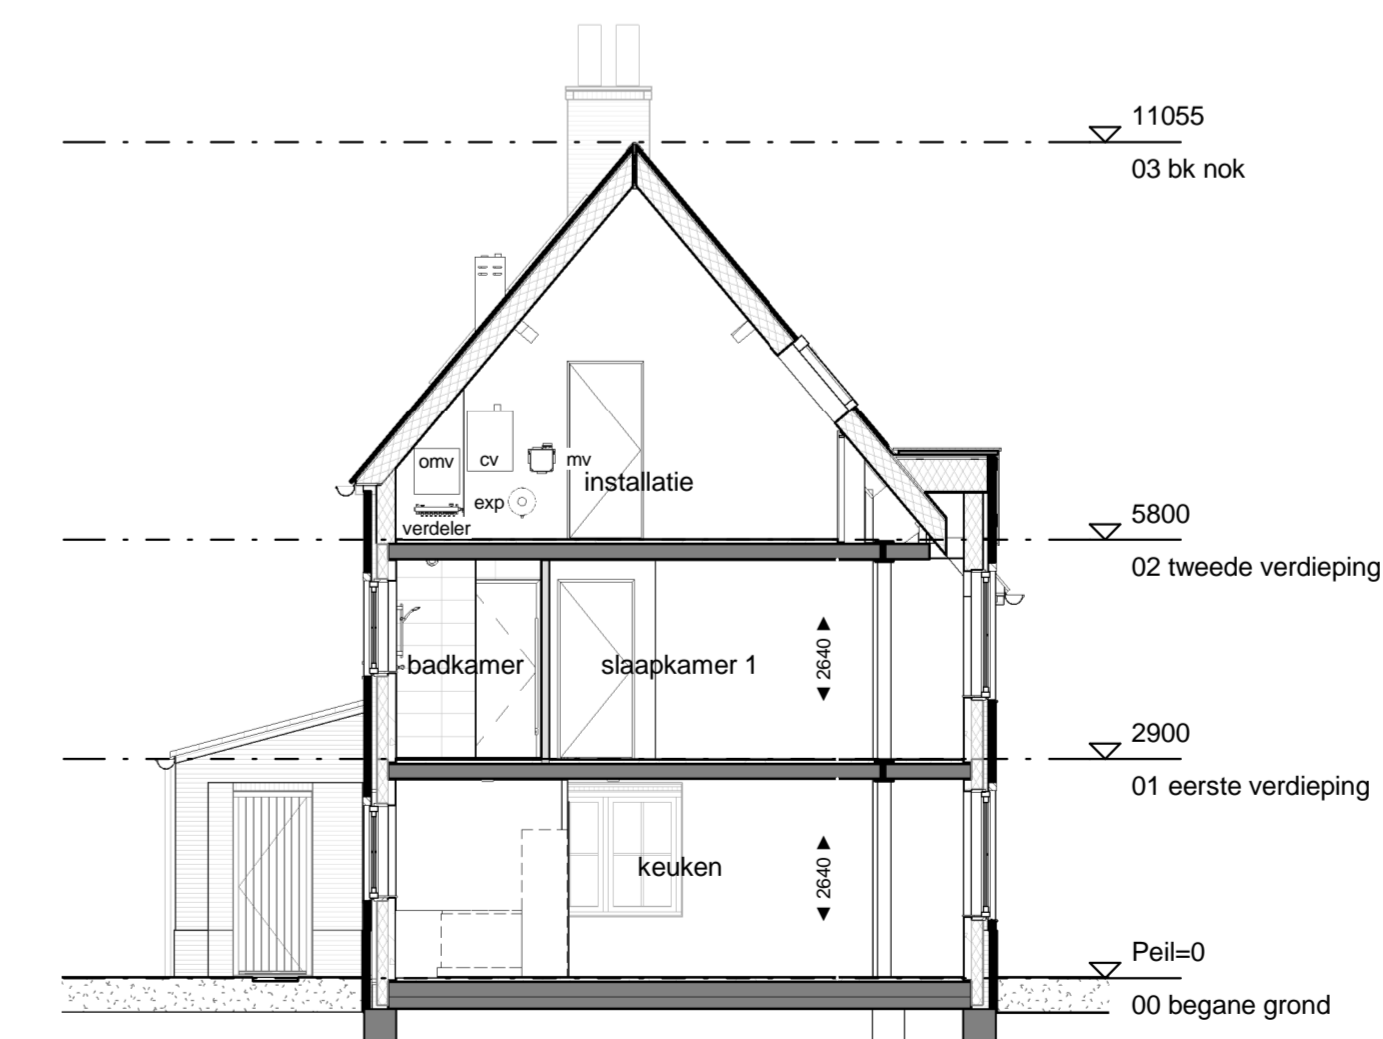

DOORSNEDEN bnr.074
1 : 100




TudorPark
— excellent living —

DURA VERMEER
Waardevast van nu af toe

Dura Vermeer Bouw Midden West BV
Spaarweg 31
2142 EN Cransburg
Postbus 439
2100 AK Heemstede
Telefoon: (023) 752 97 00
E-mail: dlv-mw@dura-vermeer.nl

tek. nr. : V_100_S_074	fase : Verkoop
geken. : -	datum : 21-06-2017
geskend : DV	gewijst :
afmeting : A1 verlengd	wijzigingsnummer :
project : Tudorpark fase II	schaal : 1:50 / 1:100
onderdeel : type C3sp	versn : Concept
Bouwnummer 074	projectnummer : A313



OPMERKINGEN:
Positie PVV panelen en aantallen kunnen verschillen per woning.
Dit heeft te maken met de positie van de vering.
PVV panelen zoals deze geplaatst zijn op de tekening zijn indicatief
en daar kunnen geen rechten aan ontleend worden.

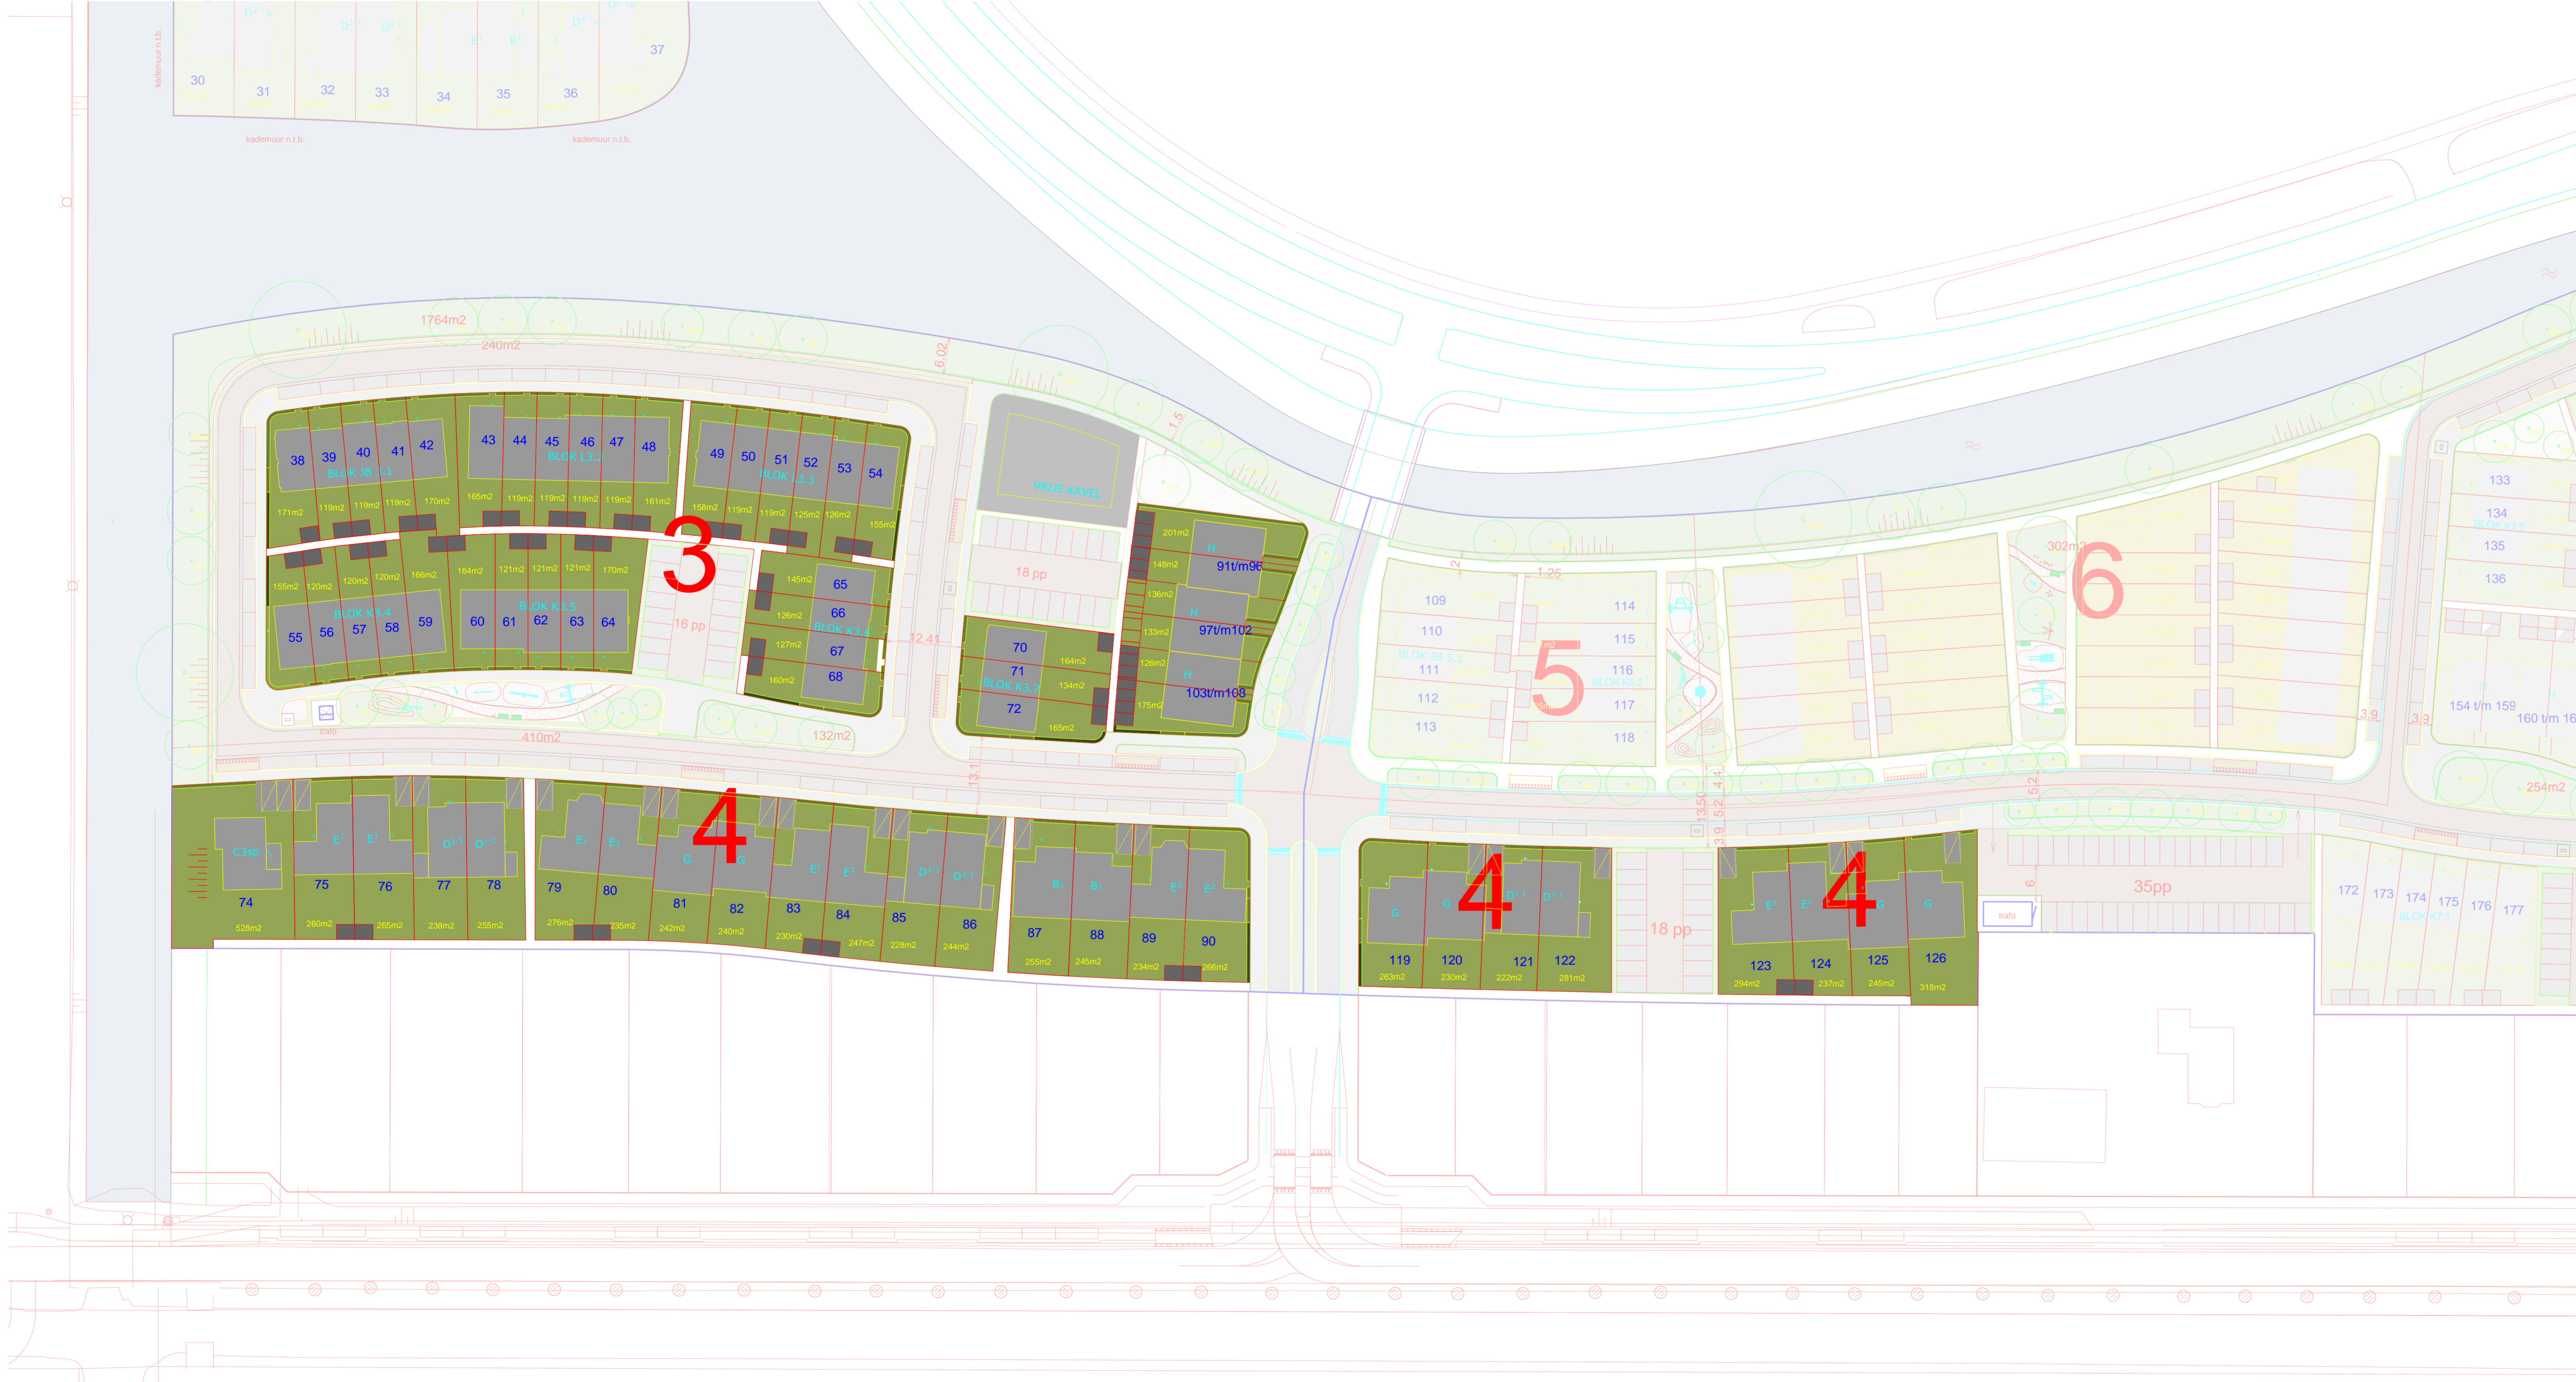


LEGENDA

-  projectgrens
-  asfalt
-  Fietspad: elementen verharding
-  Rijbaan: gebakken klinkers, keiformaat, kleur Médoc (bezend), Huwa
-  Trottoir: gebakken klinkers, dikformaat, kleur Murcia (onbezand), Huwa
-  Parkeren en molgoot: gebakken klinkers, keiformaat, kleur Rhone, Huwa
-  natuursteen, kleur antraciet
-  Trottoirband, 280x300x240x1000mm, beton, kleur Standaard Hardsteen 026, Struyk Verwo Infra
-  Trottoirband, 130x150x250x1000mm, beton, kleur Standaard Hardsteen 026, Struyk Verwo Infra
-  Opsluitband, 100x200x1000mm, beton, kleur Standaard Hardsteen 026, Struyk Verwo Infra
-  kunstgras

inrichtingselementen

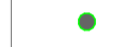-  bank, Tudorbank, Vondel Rembrandt, FSC- hout, verschillende afmetingen
-  afvalbak, Constructo 70, kleur antraciet grijs, Grijsen
-  verlichtingsmast, 4,2m hoog, paaltop Albany Led, kleur antraciet, Schreder
-  ondergrondse afvalcontainer
-  drempel
-  muur, 1,0m hoog

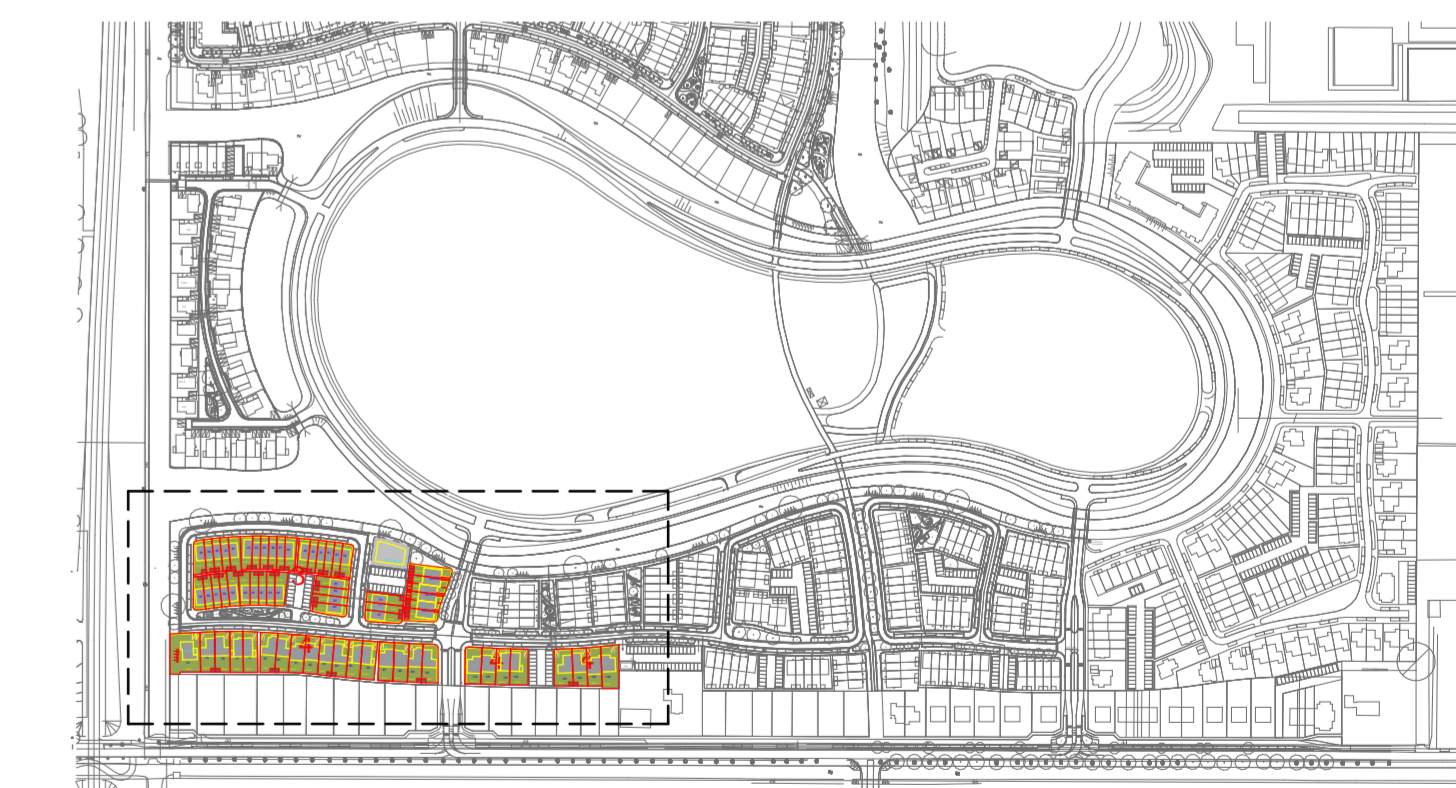

SITUATIE
1 : 5000



situatie veld 3 & 4
1 : 500

TudorPark
— excellent living —

LOOSVANVLIEET
atelier voor stedebouw/landschap/architectuur

DURA VERMEER
Werkruimte voor architecten

Dura Vermeer Bouw Midden West BV
Spaarneeweg 31
2142 EN Cransburg
Postbus 439
2100 AK Heemstede
Telefoon: (023) 752 97 00
E-mail: dlv-mw@dura-vermeer.nl

tek. nr :	B_001_S_V3/4	fase :	Omgevingsvergunning
geen :	Checker	datum :	20-06-2017
geskend :	Author	gewijzigd :	
afmeting :	A1 verlargt	wijzigingsnummer :	
project :	Tudorpark fase II		
onderdeel:	situatie		

schaal
1:500
serie
Concept
projectnummer
A313