


Renvooi Algemeen

Exacte posities dakdoorvoeren worden nader bepaald.
 Poellies keukon conform voorstel DVB.
 Ventilatie rooster worden conform nader te bepalen berekeningen uitgevoerd.
 Aantal en positionering PV-panelen worden conform nader te bepalen berekeningen geplaatst. aangegeven panelen zijn bedoeld ter indicatie.
 Badkamers en toiletten op basis van T.O.
 Poellies en afmetingen spanten i.b.v. dakconstructie conform opgave constructeur.
 Stabiliteitswand achter trap op de begane grond en 1e verdieping conform opgave constructeur. Dikte wand maximaal 150mm.
 Ventilatiemoerders zijn waar mogelijk verdekt opgesteld in de voor en achtergevels. Exacte posities aan de hand van nader te bepalen berekeningen.
 Poellie kruipruik is indicatief, exacte posities worden nader bepaald.
 Er is gebruik gemaakt van de krijtstreep methode i.b.v. het daglicht.
 Kleuren conform kleur en materiaalstaat.

Bouwkundig

▲	entree woning	▤	tegelwerk (conform showroom)
⊕	bedrúkker	▥	tegelwerk op afschot t.p.v. douche (afvoer met vloerput)
⊖	deurbel	⊕	hangtoilet
⊗	buitenlamp aansicht	⊖	fontein
⊙	rookmelder	⊕	wastafel
⊗	licht (aansluit) punt plafond	⊖	meerkast
⊗	licht (aansluit) punt wand	CV	opstelplaats cv-ketel
⊗	licht (aansluit) punt wand (armatuur)	WM	opstelplaats wasmachine
⊗	enkeelpolige schakelaar	WD	opstelplaats wasdroger
⊗	serieschakelaar	MV	mechanische ventilatie
⊗	wisselschakelaar	⊕	verderw. vloerverwarming
⊗	contactdoos enkelvoudig	⊕	radiator
⊗	contactdoos tweevoudig	⊕	contactdoos enkelvoudig voor afzuigkap
⊗	aansluitpunt niet bedraad	⊕	aansluitpunt bedraad voor thermostaat
⊗	aansluitpunt bedraad	⊕	aansluitpunt bedraad voor bediening mechanische ventilatie
⊕	mechanische ventilatie plafond	⊕	aansluitpunt gas
⊕	ventilatie afvoer wand opbouw	⊕	locus leding t.b.v. boiler
⊕	ventilatie afvoer wandrooster	⊕	glaspaneel
⊕	constructief spant	⊕	paneel
⊕	ventilatie rooster	⊕	douchekraan

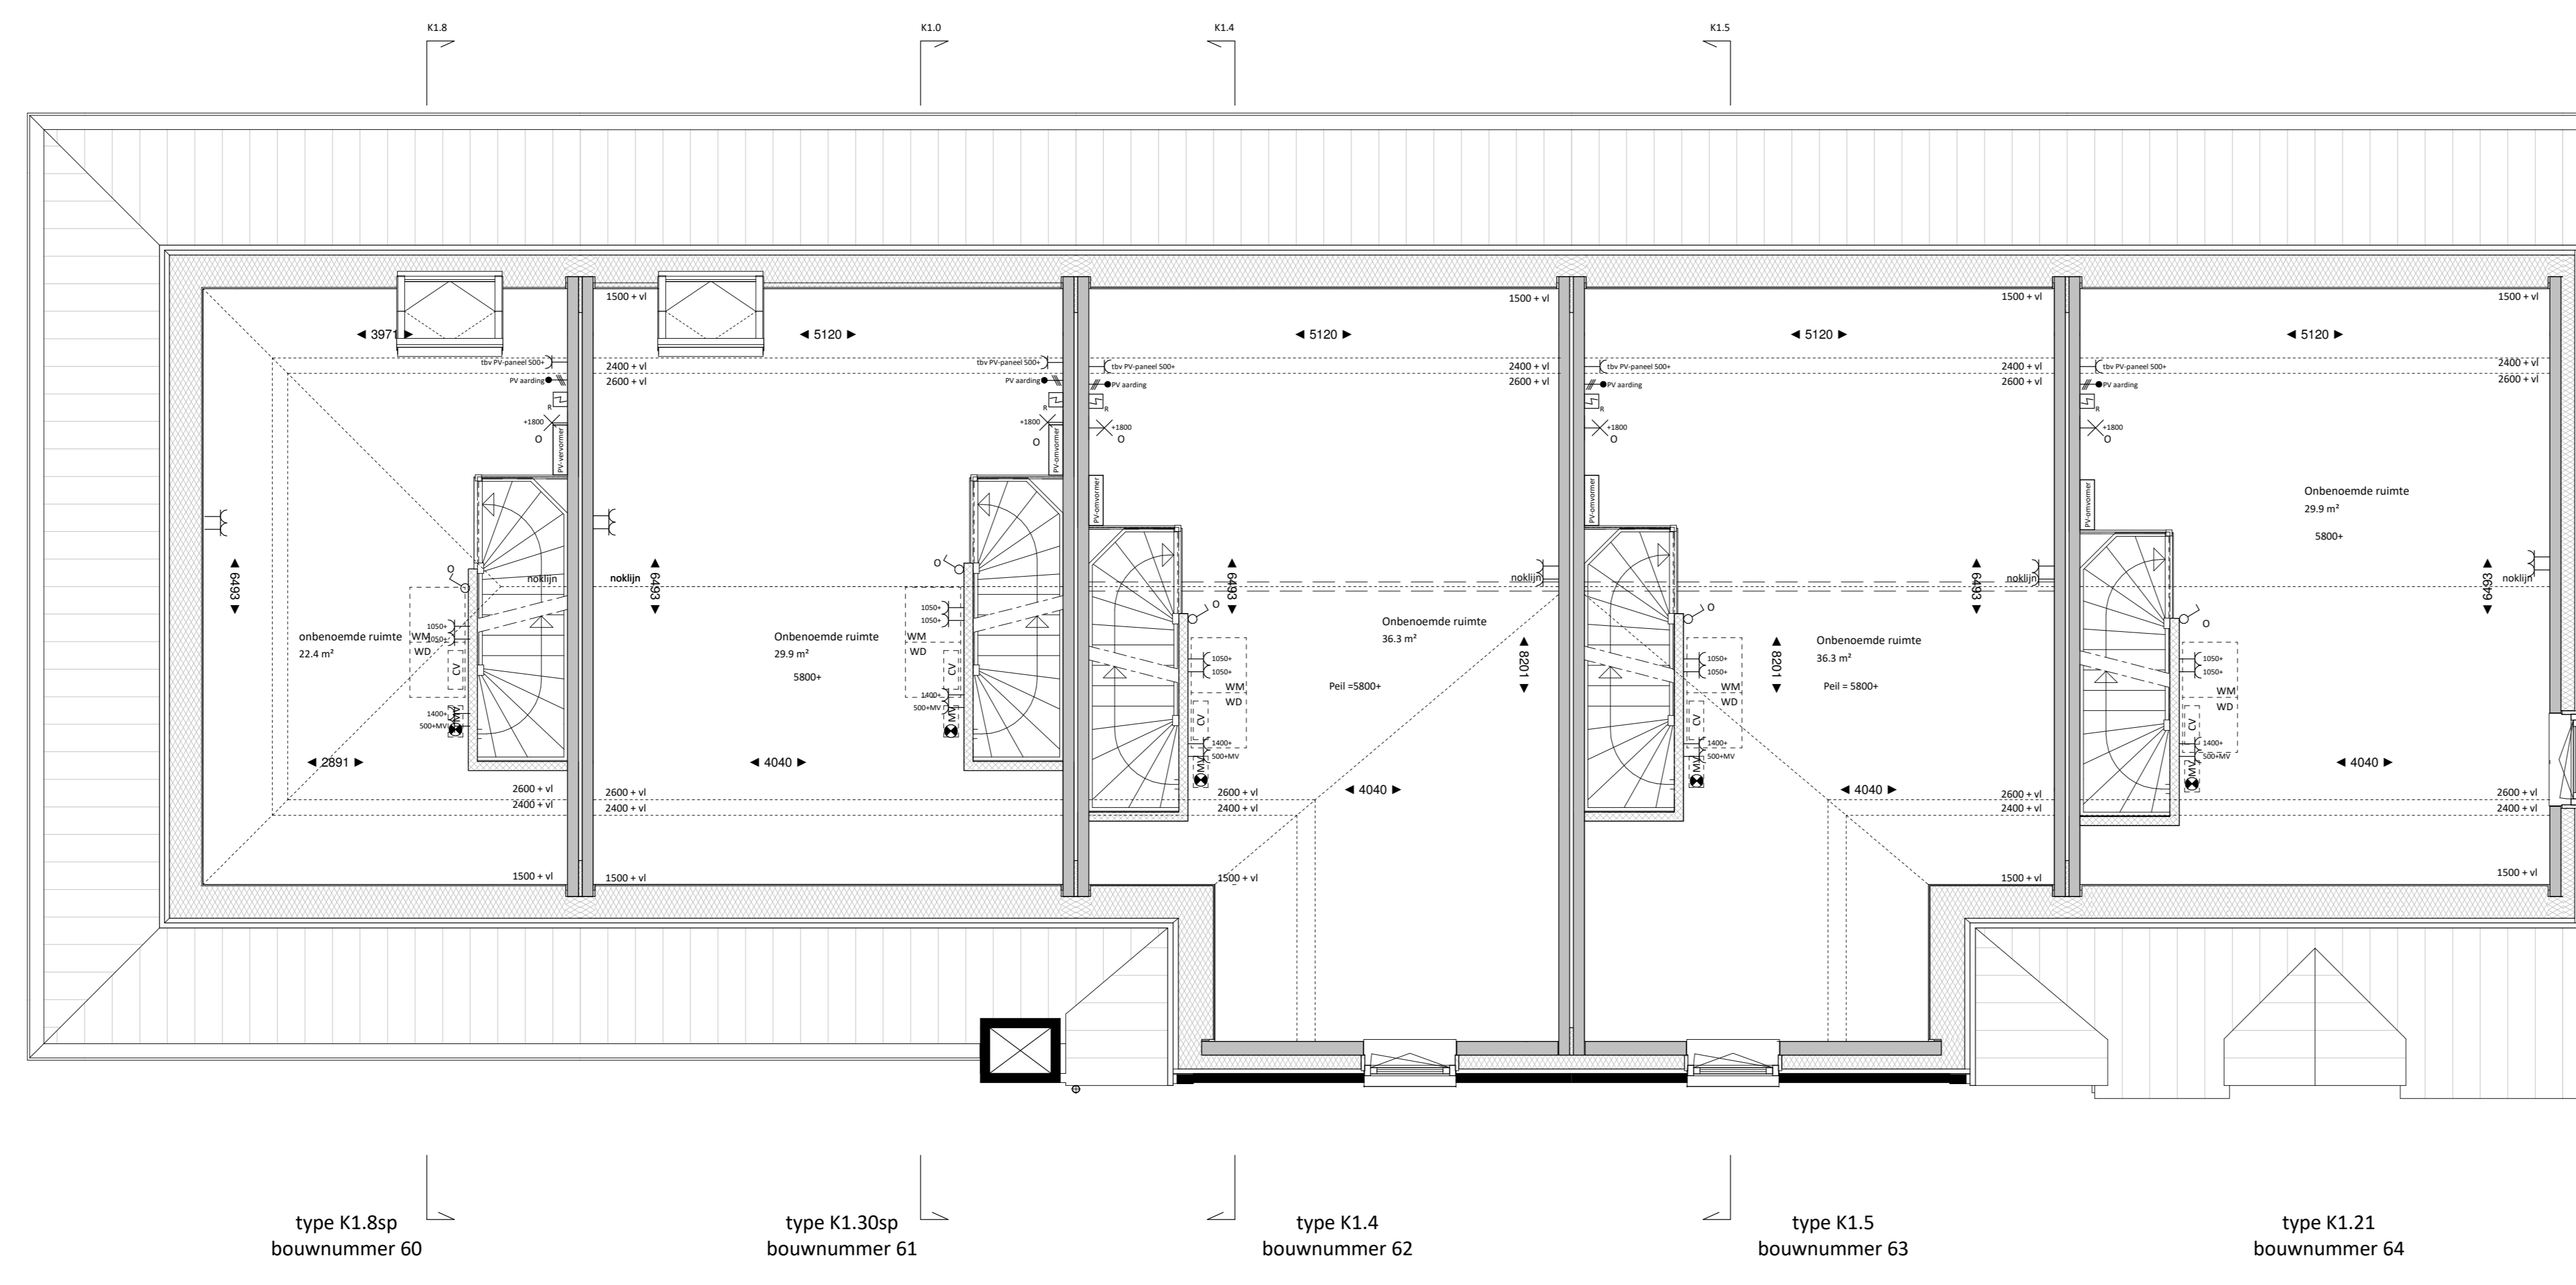

TWEDE VERDIEPING
1:50



TudorPark
excellent living

DURA VERMEER
Bouwkundig vastgoed

Dura Vermeer Bouw Midden West BV
 Spijkerslootweg 31
 Postbus 436
 2100 AK, Maastricht
 Telefoon: (033) 752 97 00
 Fax: (033) 752 97 99
 E-mail: oab-mw@dura-vermeer.nl

OPMERKINGEN:
 Posities PV panelen en aantallen kunnen verschillen per woning.
 Dit heeft te maken met de positie van de woning.
 Zonnepanelen zoals deze geplaatst zijn op de tekening zijn indicatief
 en daar kunnen geen rechten aan ontleend worden.

lok. nr. :	KC - 3.5K - 102	fase :	VERKOOP
gezien :	datum :	2017-07-25	
gemaakt :	YONCEP Bouwgenieurs bv	getekend :	
getekend :	AD	afgekeurd :	
project :	TUDORPARK		
ontworpen:	Plattegrond 2de verdieping		

schet 1:50
Definitief
proefnummer 1152