

Renvooi Algemeen


Badkamers en toiletten op basis van nultekening.
Keukenindeling (opstelplaats) conform keuken nultekening.
Posties en afmetingen spanten t.b.v. dakconstructie conform opgave constructeur.
Er is gebruik gemaakt van de krijtstreep methode t.b.v. het daglicht en ventilatie.
De aangegeven oppervlakten in de ruimten zijn de m2 van de desbetreffende ruimten tot minimaal 1,5m vrije hoogte (onder de schuine kappen).
Kleuren conform kleur en materiaalstaat.

Bouwkundig Plattegronden

- | | | | |
|--|---|--|---|
| | Constructief beton (conform model Kaskon) | | Entree woning |
| | Isolatie | | Toilet |
| | Kalkzandsteen (constr. conform Kaskon) | | Fontein |
| | Metselwerk 100mm | | Glaspaneel |
| | Gibo binnenwand 70/100mm | | Paneel |
| | Kalkzandsteen 100mm (bouwkundig) | | zelfsluitende deur |
| | Tegelwerk | | 30 min. WBDBO, zelfsluitend |
| | MS-wand 120/255mm (woningsscheidend) | | 30 min. WBDBO |
| | WD Opstelplaats wasdroger | | 60 min. WBDBO, zelfsluitend |
| | WM Opstelplaats wasmachine | | 60 min. WBDBO |
| | WPU Opstelplaats warmtepomp | | 30 min. brandscheiding |
| | WTU Opstelplaats warmte-terugwin | | 60 min. brandscheiding |
| | PV Opstelplaats PV omvormer | | 30 min. brandscheiding |
| | vl. vv. Opstelplaats vloerverwarming | | 60 min. brandscheiding |
| | vl. vv. Opstelplaats vloerverwarming met omkastig | | 30 min. brandscheiding |
| | WTU afvoer | | Beglazing (van buiten naar binnen) 30 minuten brandwerend uitvoeren |
| | WTU toevoer | | Draagbaar blustoestel |
| | Dagmaat | | Rookmelder |
| | Meterkast | | radiator |
| | | | Aansluitpunt telecommunicatienetwerk (H5) |

Gevels/ doorsneden

- Metselwerk
- Trasmaam

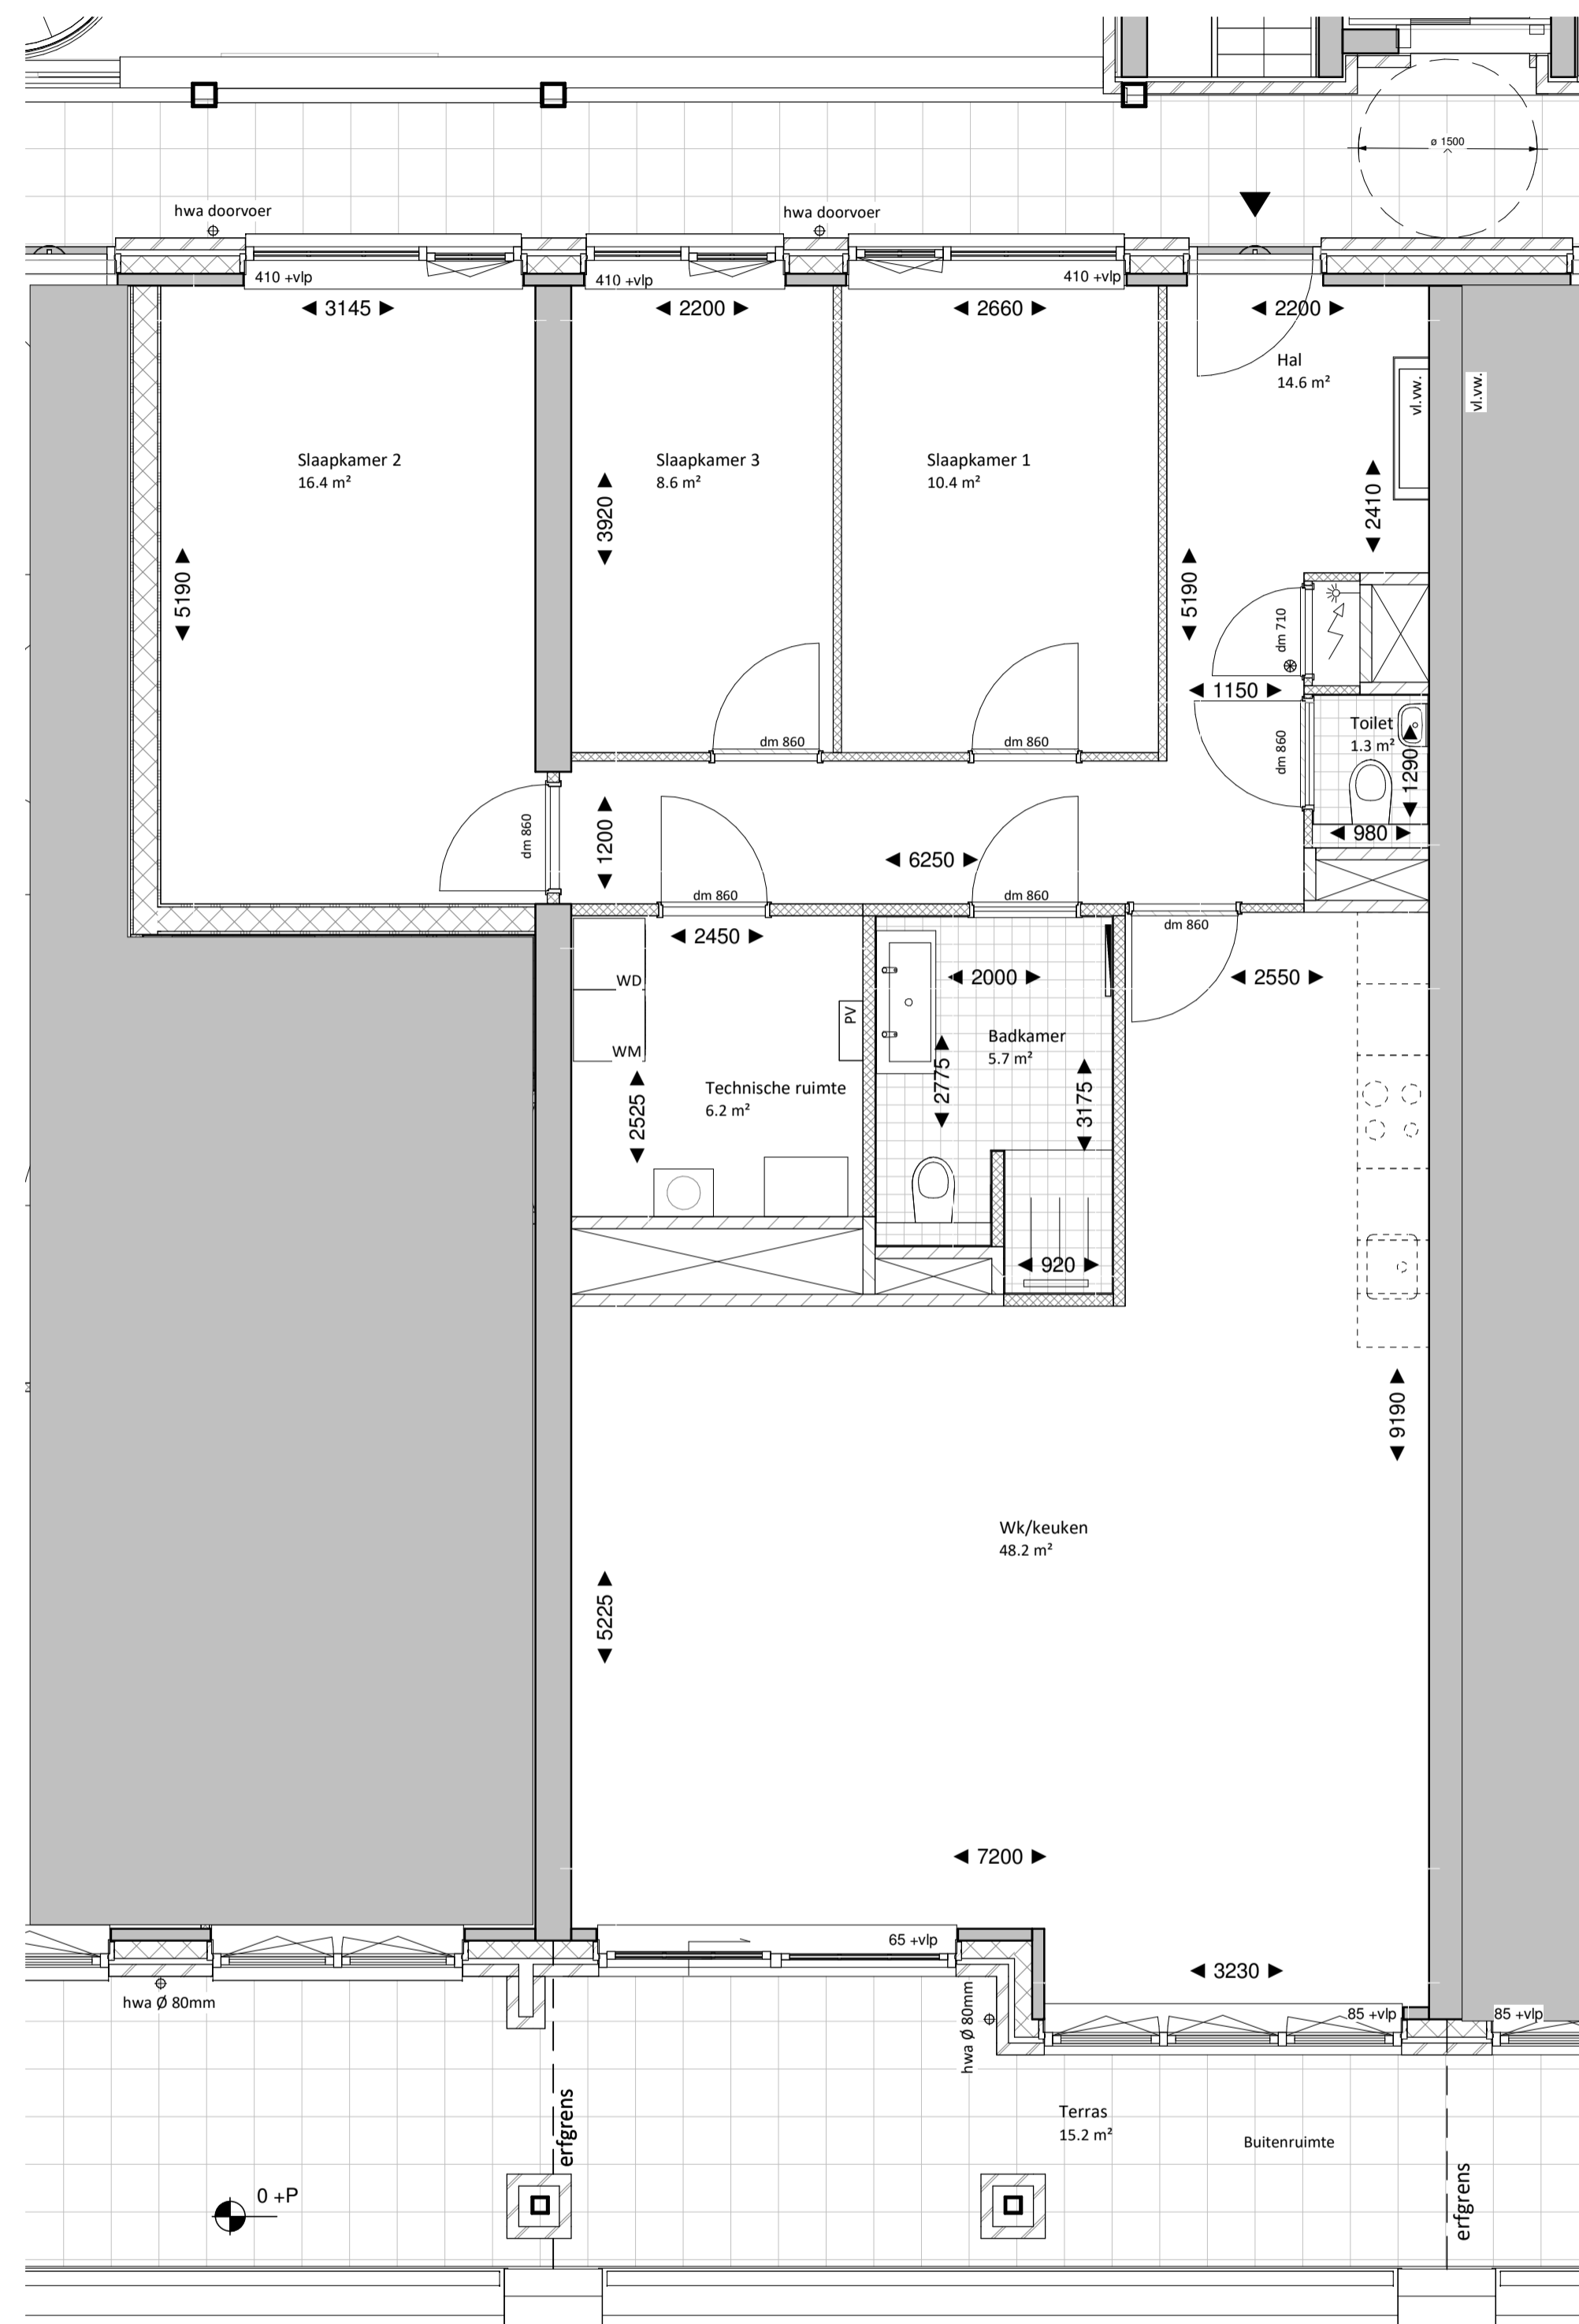


Optie 1 / B1-102

1 : 50


Opties geldt voor volgende bouwnummers:

getekend	gespiegeld
Type C1 : 504, 512, 520	Type C1 sp : 505, 513, 521
Type C1 kap : 527	Type C1 kap sp : 528

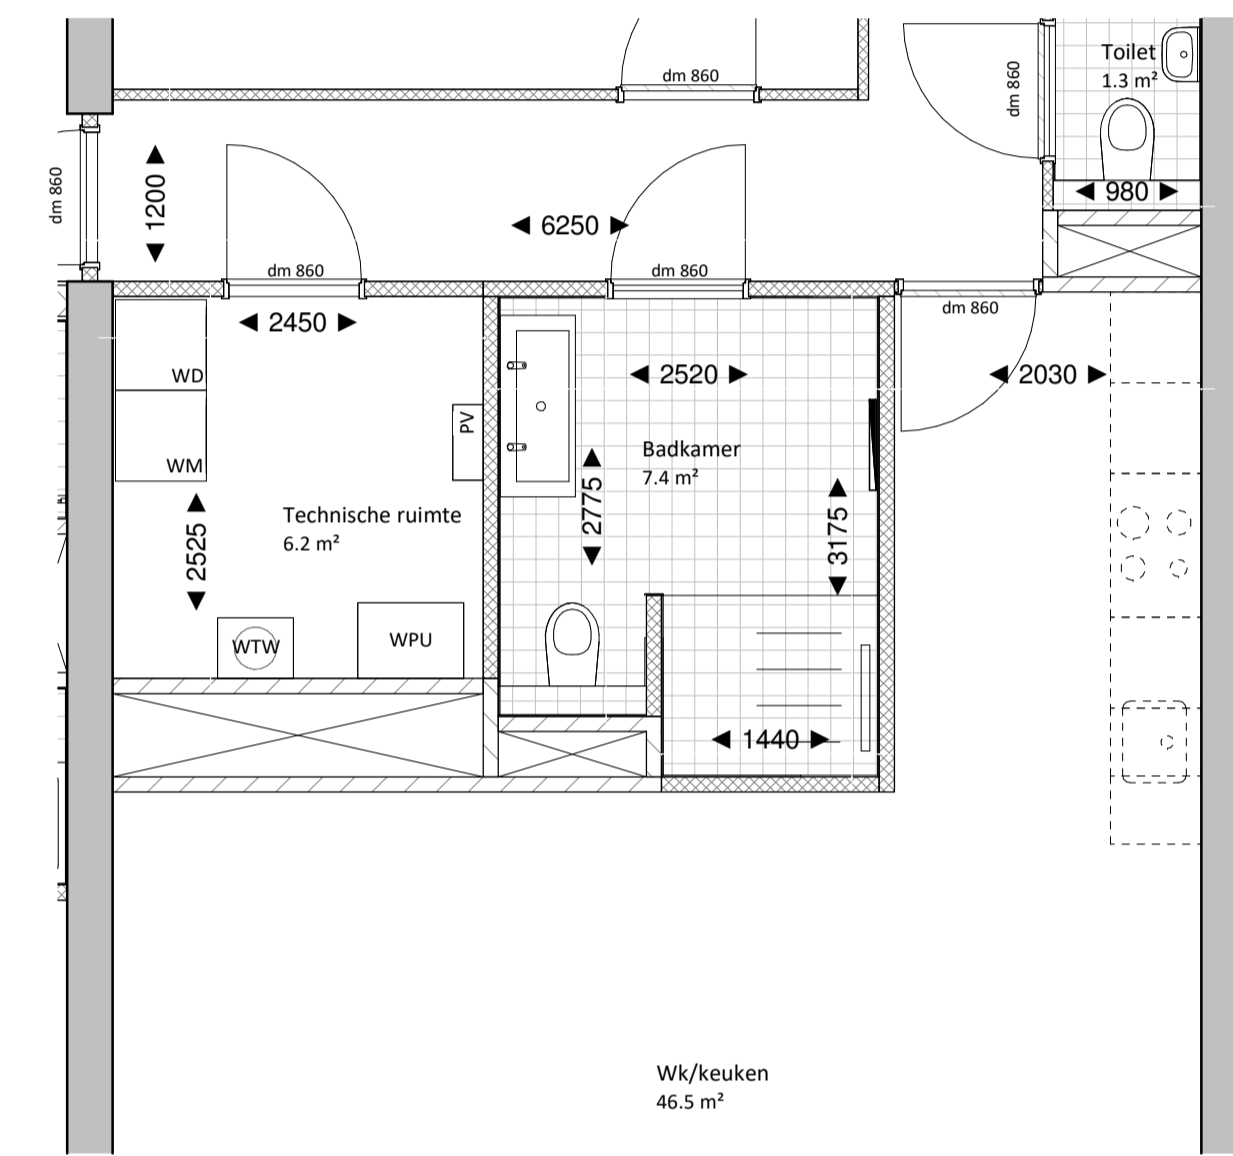

Optie 2 / B1-706

1 : 50

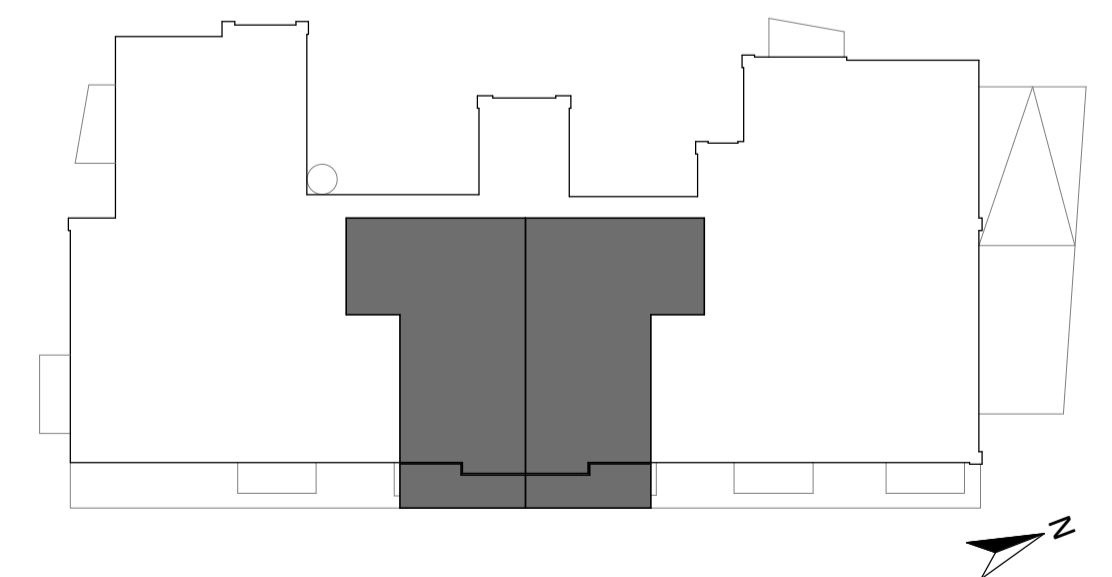

TudorPark
— excellent living —

DURAVERMEER
Waarneken van aanbesteding

Dura Vermeer Bouw Midden West BV
Spaarneweg 31
Postbus 439
2100 AK Heemstede
Telefoon: (023) 752 97 00
Fax: (023) 752 97 80
E-mail: dnb-mw@duravermeer.nl

tek. nr. :	KC-C1-opties	fase :	VK
gezien :	-	datum :	2019-10-18
getekend :	MA/MD	gewijzigd :	
afmeting :	A1	wijzigingsnummer :	
project :	TUDOR APPARTEMENTEN 16.4		
onderdeel:	Koop & Contract - Plattegrond Type C1 opties		
schaal :	1:50	status :	Definitief
projectnummer :	2018794		