

TudorPark
— excellent living —

Cannington



Deze artist impression dient ter illustratie. Hieraan kunnen geen rechten worden ontleend.


© THEO VAN LEUR - AMERSFOORT 2019

OPTIETEKENINGEN TYPE B, G & F (links)


bouwnummers: 301, 302, 305, 306, 308, 311, 312, 406, 407, 410, 411

BASIS B,G,F links

Let op: Posities kozijnen zijn indicatief

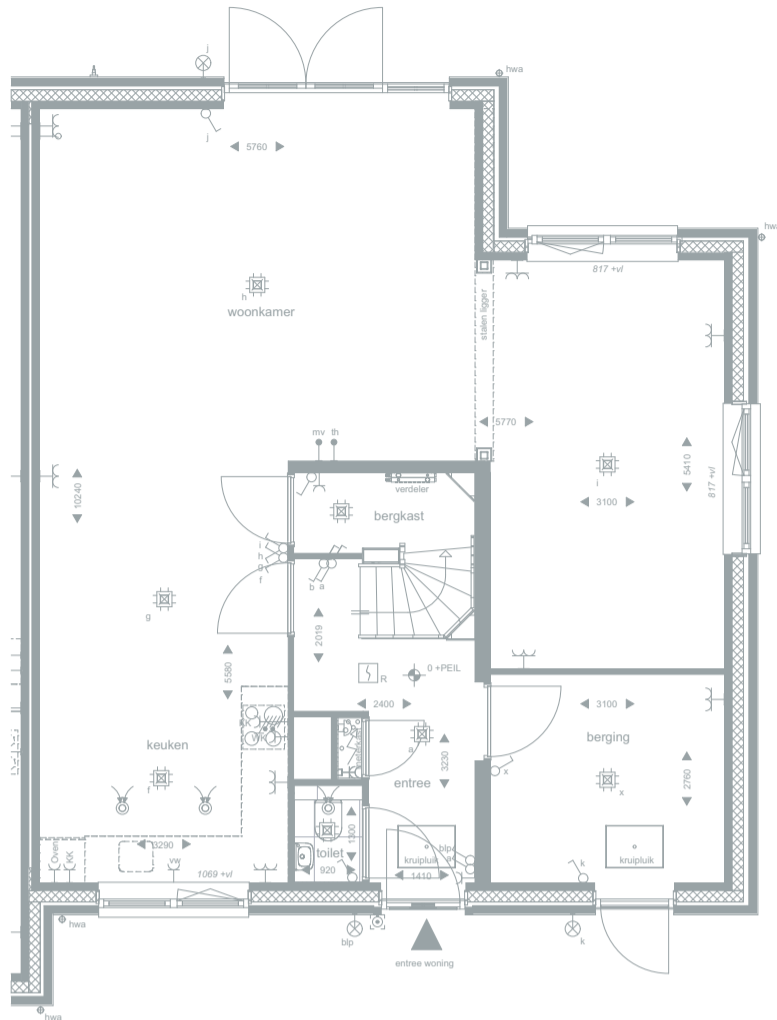

OPTIES B,G,F links

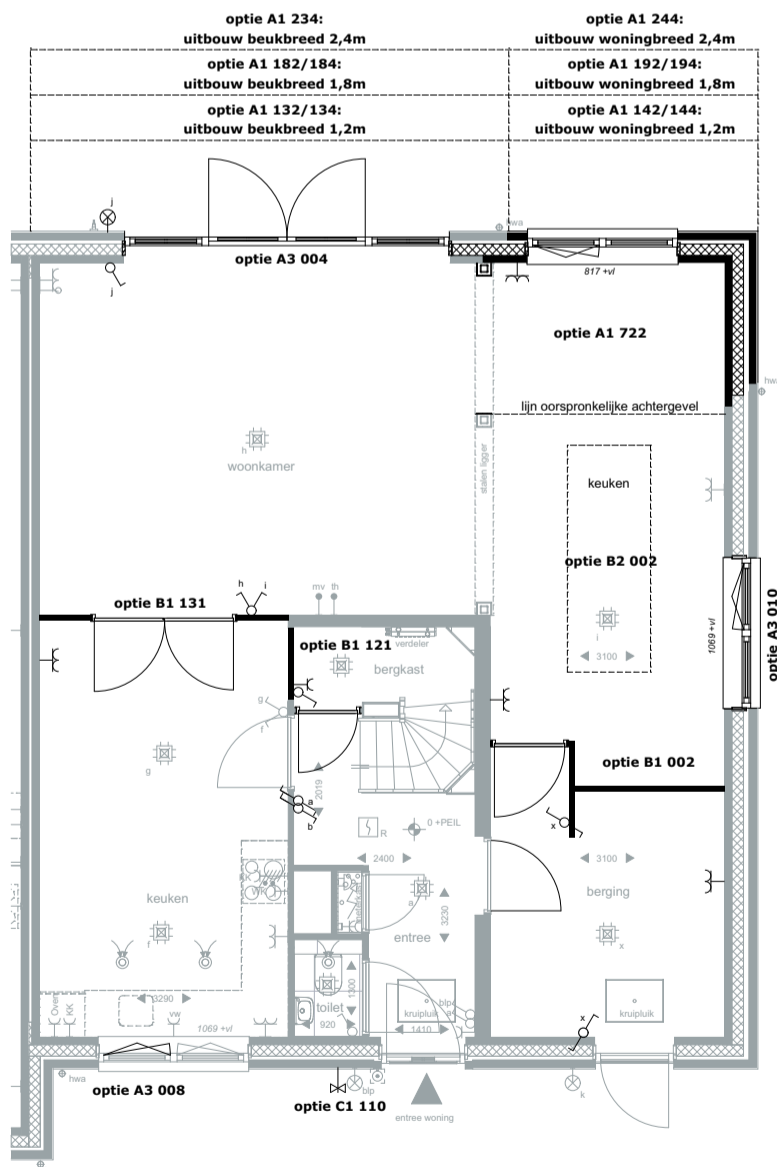

Getekende opties:

- optie B2 002
keuken verplaatsen naar zijbeuk
- optie C1 110
vorstvrije buitenkraan voorgevel (koud water)
- optie B1 131
opdeling woonkamer met wand en dubbele deur
- optie B1 121
deur trapkast verplaatsen inclusief schakelaar
- optie B1 002
aanpassen wand en extra deur naar berging
- optie A3 004
dubbel openslaande deur met dubbel zijlicht
- optie A3 008
dubbel draaikiëpraam ipv enkel draaikiëp icm vast raam
- optie A3 010
Verhogen borstwering kozijn keuken
- optie A1 722
verlenging zij-uitbouw

Begane grond



DURAVERMEER
Bouw Midden West B.V.
Spaarneweg 31
2142 EN Cruquius
Postbus 439
2100 AK Heemstede
Telefoon - (023) 752 97 00

PROJECT Tudorpark veld 12-14
OMSCHRIJVING Optietekeningen
WONINGTYPE B, G, F links


DATUM
22-10-2019
A
B
C
D
E
F
G

SCHAAL
1:100
FORMAAT
A3
BLADNR
1/11


Deze optietekeningen zijn voor meerdere woningen van toepassing. De getoonde woning op deze optietekening kan afwijken van uw verkoopcontracttekening. Uw verkoopcontracttekening is leidend.
Offertes en/of tekeningen welke zijn overeengekomen met bouwpartners en/of showroom zijn op deze tekening niet verwerkt.

BASIS B,G,F links

Let op: Posities kozijnen zijn indicatief

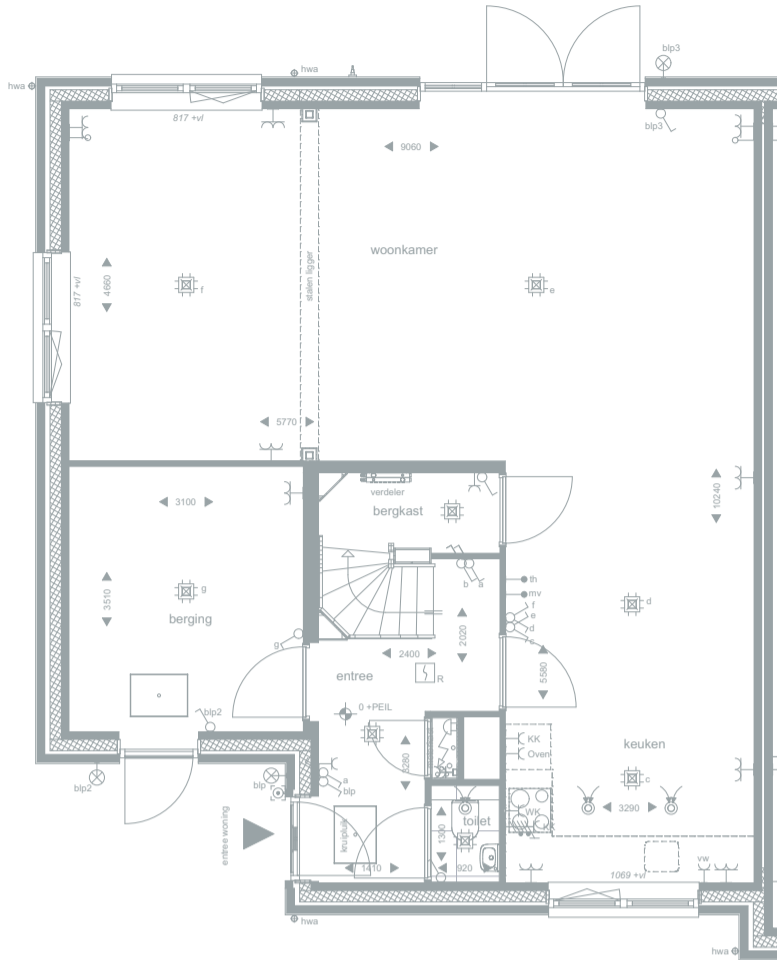

OPTIES B,G,F links

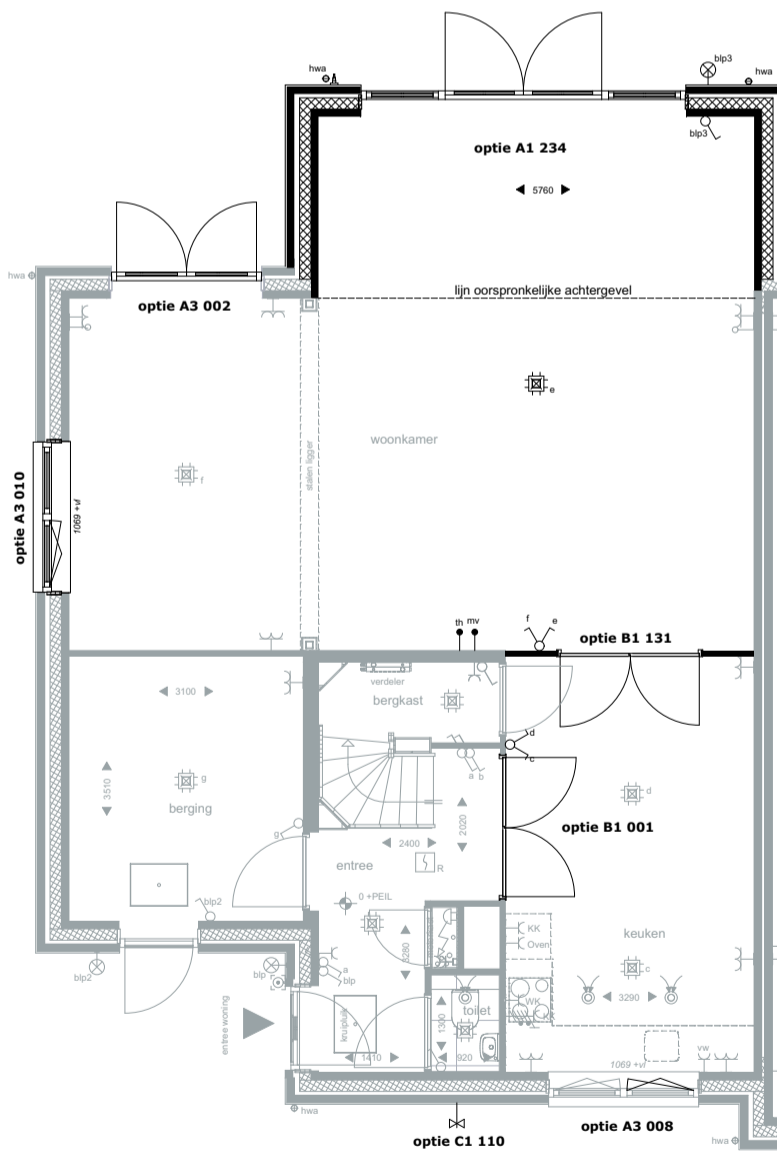

Getekende opties:

- optie C1 110
vorstvrije buitenkraan voorgevel (koud water)
- optie B1 001
dubbele deur entree-woonkamer
- optie B1 131
opdeling woonkamer met wand en dubbele deur
- optie A3 002
dubbel openslaande deuren ipv raamkozijn met borstwering
- optie A3 008
dubbel draaikiepraam ipv enkel draaikiepvast raam
- optie A3 010
Verhogen borstwering kozijn keuken
- optie A1 234
uitbouw beukbreed 2,4m incl. vergrootte pui

Begane grond



Bouw Midden West B.V.
Spaarneweg 31
2142 EN Cruquius
Postbus 439
2100 AK Heemstede
Telefoon - (023) 752 97 00

PROJECT Tudorpark veld 12-14
OMSCHRIJVING Optietekeningen
WONINGTYPE B, G, F links


DATUM
22-10-2019
A
B
C
D
E
F
G

SCHAAL
1:100
FORMAAT
A3
BLADNR
2/11


Deze optietekeningen zijn voor meerdere woningen van toepassing. De getoonde woning op deze optietekening kan afwijken van uw verkoopcontracttekening. Uw verkoopcontracttekening is leidend.
Offertes en/of tekeningen welke zijn overeengekomen met bouwpartners en/of showroom zijn op deze tekening niet verwerkt.

BASIS B,G,F links

Let op: Posities kozijnen zijn indicatief

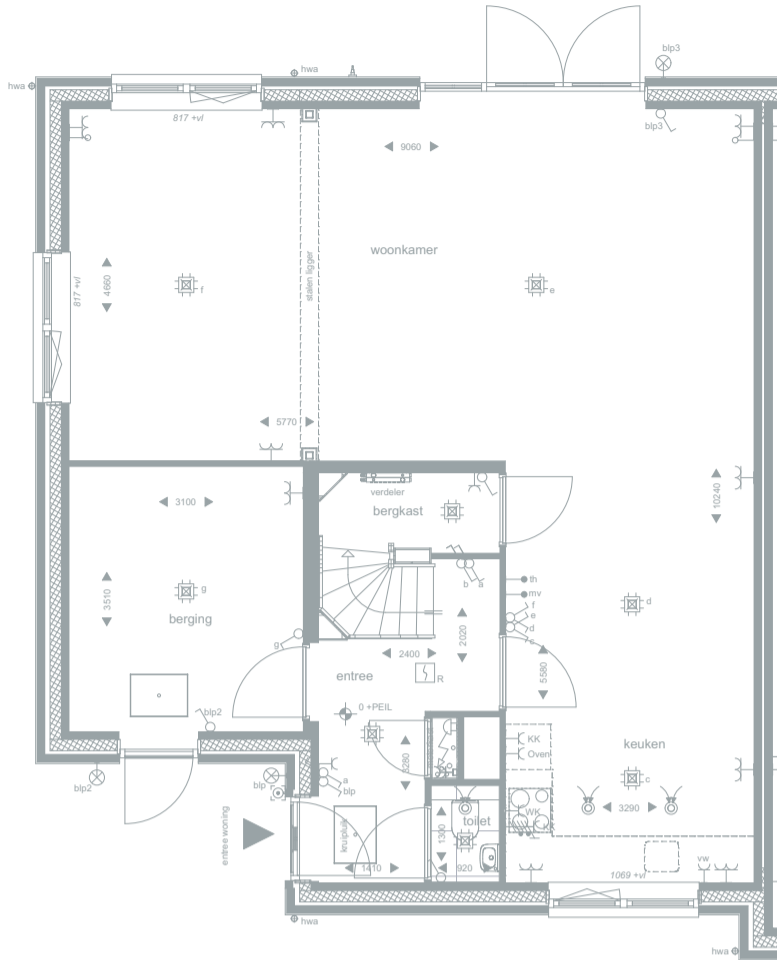

OPTIES B,G,F links

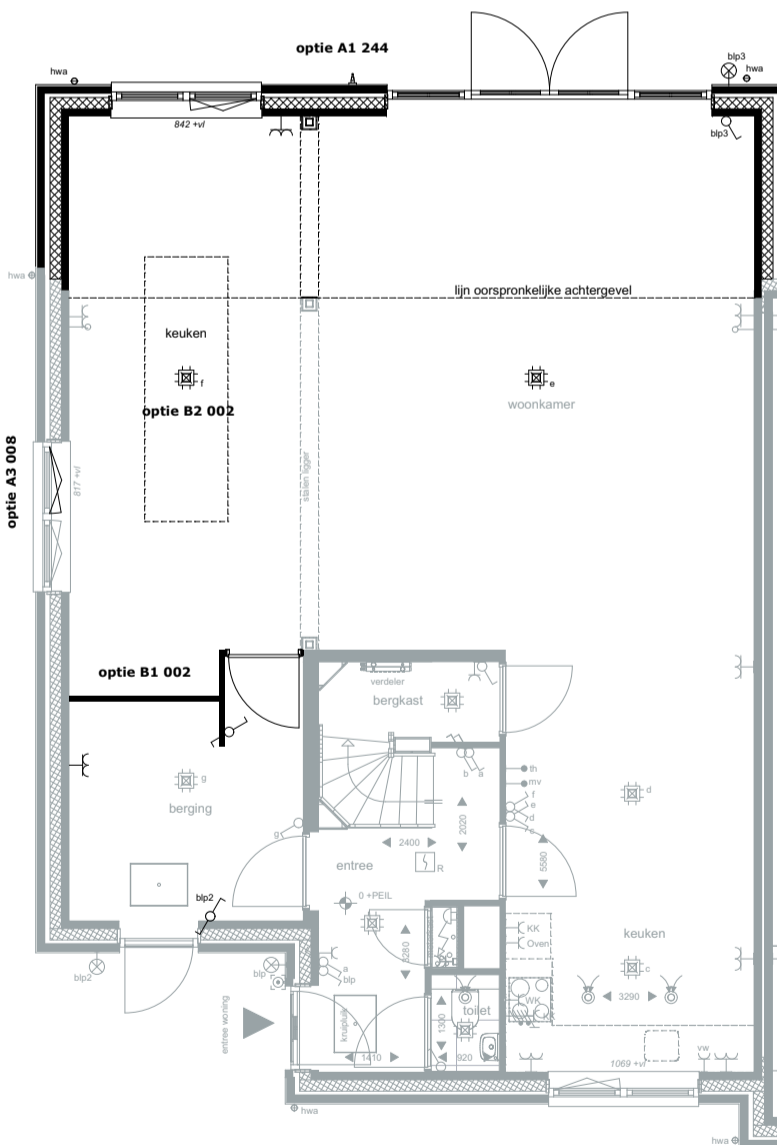

Getekende opties:

- optie B2 002
keuken verplaatsen naar zijbeuk
- optie B1 002
aanpassen wand en extra deur naar berging
- optie A3 008
dubbel draaikiepraam ipv enkel draaikiepvast raam
- optie A1 244
uitbouw woningbreed 2,4m incl vergrootte pui

Begane grond



Bouw Midden West B.V.
Spaarneweg 31
2142 EN Cruquius
Postbus 439
2100 AK Heemstede
Telefoon - (023) 752 97 00

PROJECT Tudorpark veld 12-14
OMSCHRIJVING Optietekeningen
WONINGTYPE B, G, F links

DATUM
22-10-2019
A
B
C
D
E
F
G

SCHAAL
1:100
FORMAAT
A3
BLADNR
3/11


Deze optietekeningen zijn voor meerdere woningen van toepassing. De getoonde woning op deze optietekening kan afwijken van uw verkoopcontracttekening. Uw verkoopcontracttekening is leidend.
Offertes en/of tekeningen welke zijn overeengekomen met bouwpartners en/of showroom zijn op deze tekening niet verwerkt.

BASIS B,G,F links

Let op: Posities kozijnen zijn indicatief



OPTIES B,G,F links

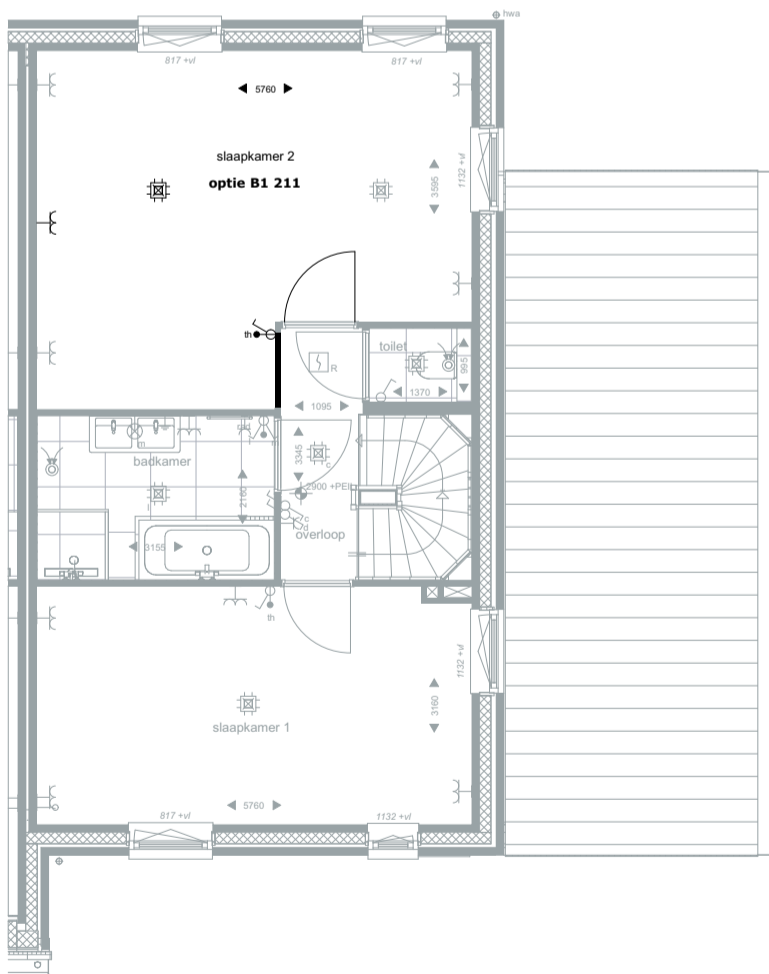

Getekende opties:

optie B1 211
samenvoegen slaapkamers

1e verdieping



Bouw Midden West B.V.
Spaarneweg 31
2142 EN Cruquius
Postbus 439
2100 AK Heemstede
Telefoon - (023) 752 97 00

PROJECT Tudorpark veld 12-14
OMSCHRIJVING Optietekeningen
WONINGTYPE B, G, F links

DATUM
22-10-2019
A
B
C
D
E
F
G


SCHAAL
1:100
FORMAAT
A3
BLADNR
4/11

Deze optietekeningen zijn voor meerdere woningen van toepassing. De getoonde woning op deze optietekening kan afwijken van uw verkoopcontracttekening. Uw verkoopcontracttekening is leidend.


Offertes en/of tekeningen welke zijn overeengekomen met bouwpartners en/of showroom zijn op deze tekening niet verwerkt.

BASIS B,G,F links

Let op: Posities kozijnen zijn indicatief

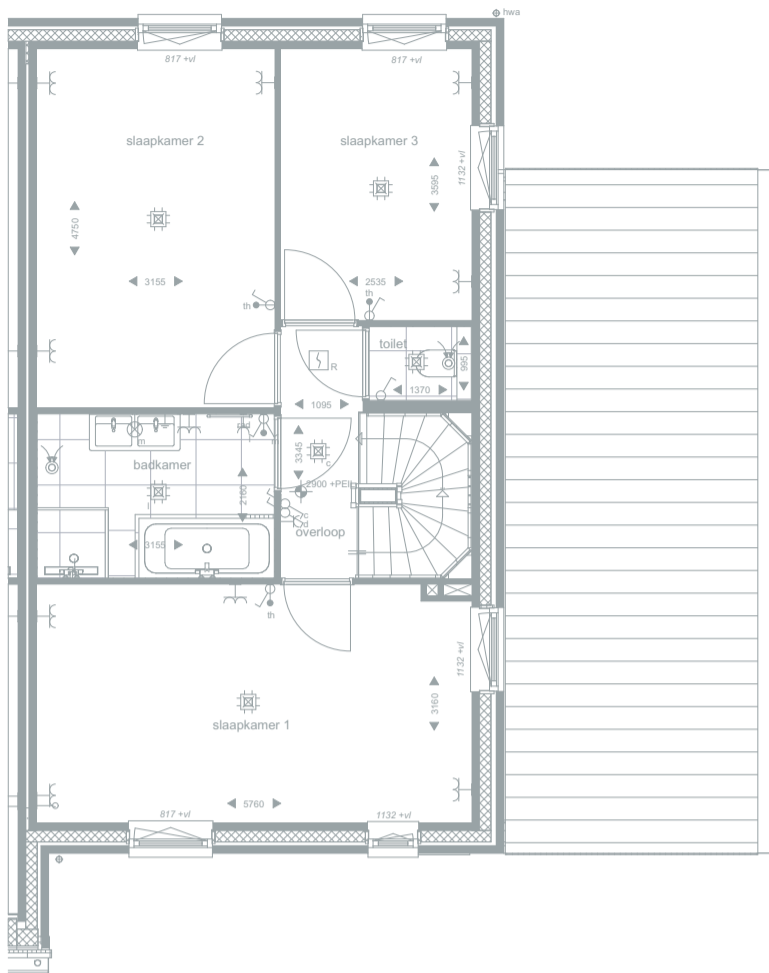

OPTIES B,G,F links

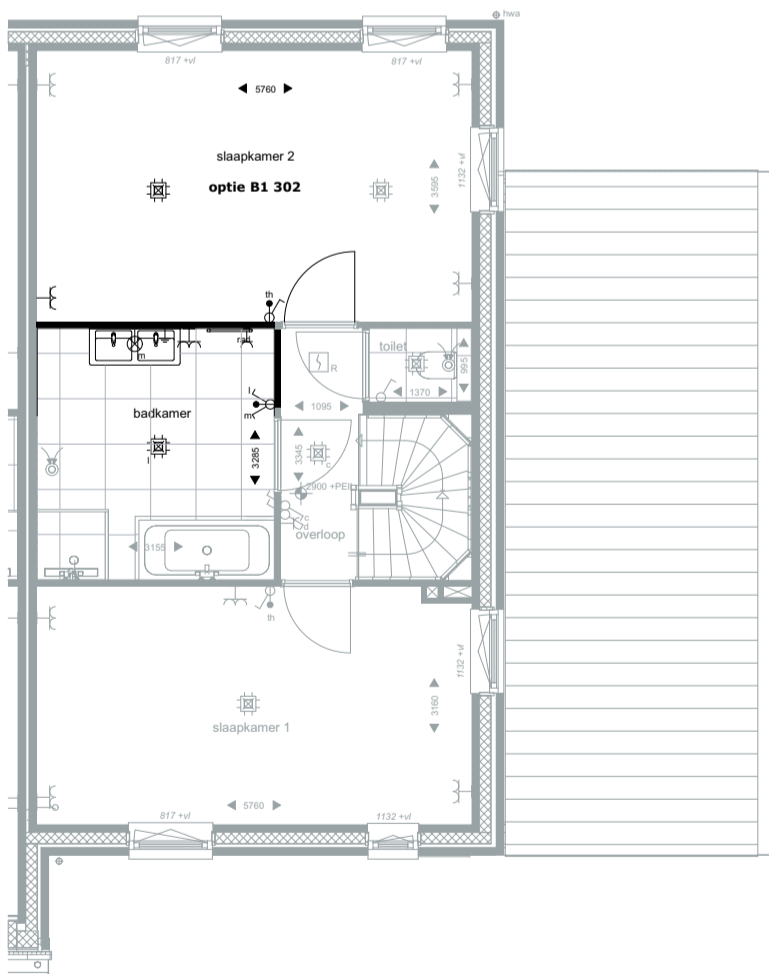


Getekende opties:

- optie B1 302
- vergroten badkamer


1e verdieping

BASIS B,G,F links

Let op: Posities dakkapellen/dakramen zijn indicatief

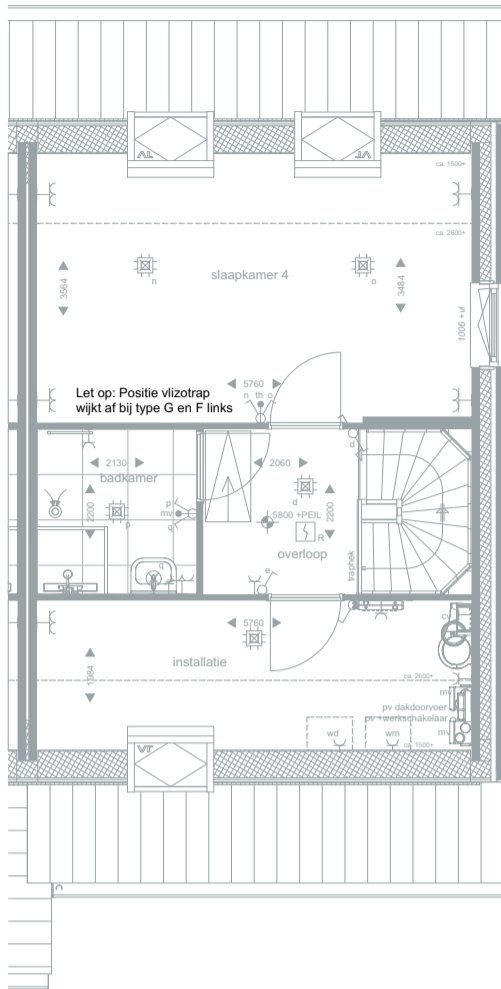

OPTIES B,G,F links

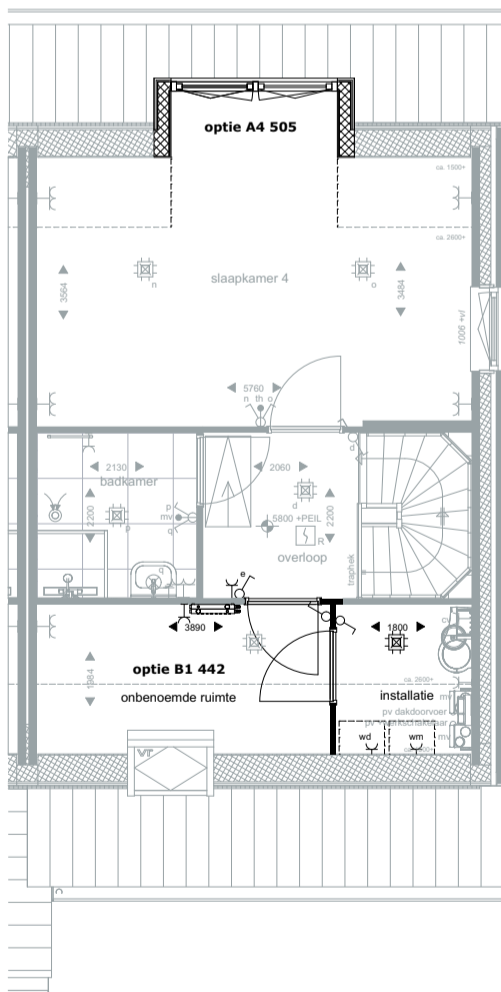

Getekende opties:

optie B1 442
verkleinen techniek en creëren onbenoemde ruimte

optie A4 505
dakkapel medium met dubbele ramen

2e verdieping



Bouw Midden West B.V.
Spaarneweg 31
2142 EN Cruquius
Postbus 439
2100 AK Heemstede
Telefoon - (023) 752 97 00

PROJECT Tudorpark veld 12-14
OMSCHRIJVING Optietekeningen
WONINGTYPE B, G, F links

DATUM
22-10-2019
A
B
C
D
E
F
G


SCHAAL
1:100
FORMAAT
A3
BLADNR
6/11

Deze optietekeningen zijn voor meerdere woningen van toepassing. De getoonde woning op deze optietekening kan afwijken van uw verkoopcontracttekening. Uw verkoopcontracttekening is leidend.


Offertes en/of tekeningen welke zijn overeengekomen met bouwpartners en/of showroom zijn op deze tekening niet verwerkt.

BASIS B,G,F links

Let op: Posities dakkapellen/dakramen zijn indicatief

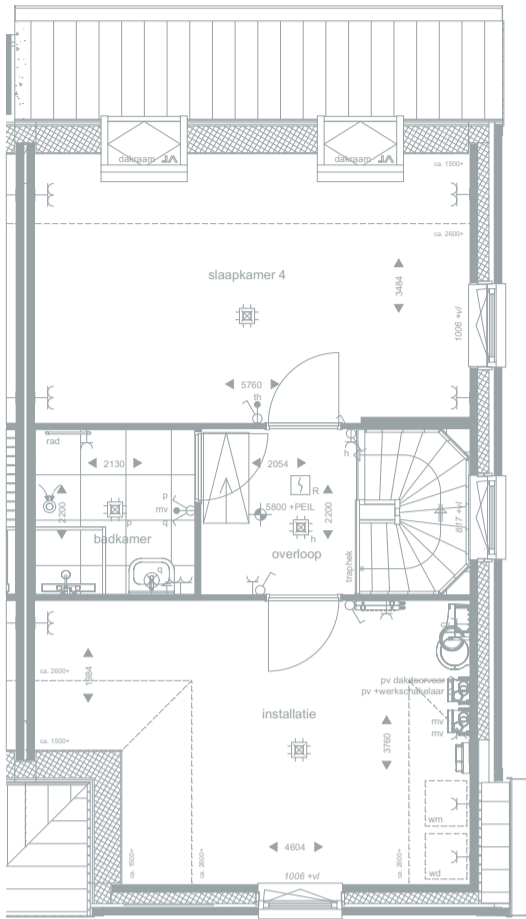

OPTIES B,G,F links

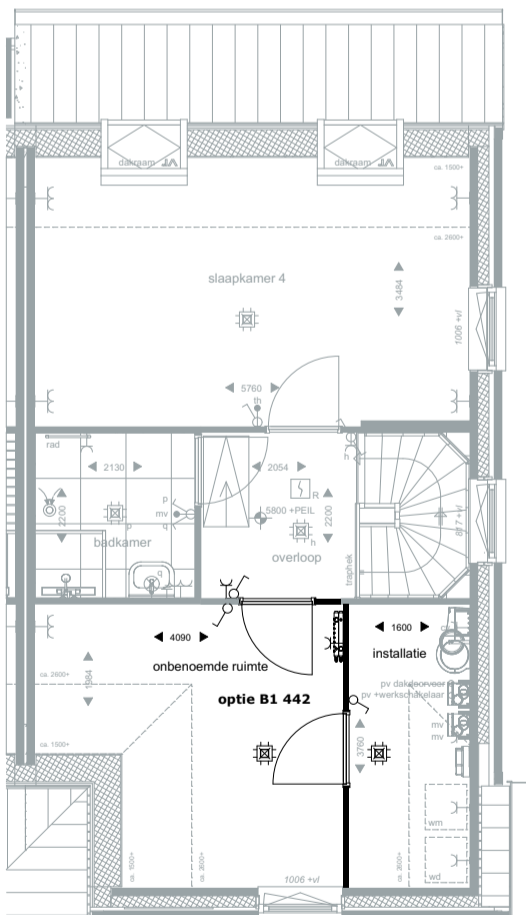


Getekende opties:

optie B1 442
verkleinen techniek en creeren onbenoemde ruimte


2e verdieping

BASIS B,G,F links

Let op: Posities dakkapellen/dakramen zijn indicatief

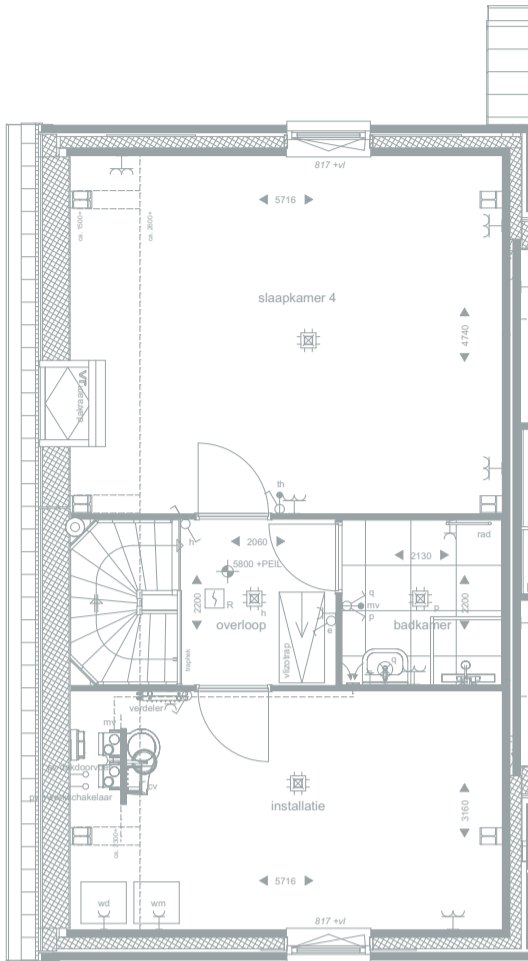


OPTIES B,G,F links

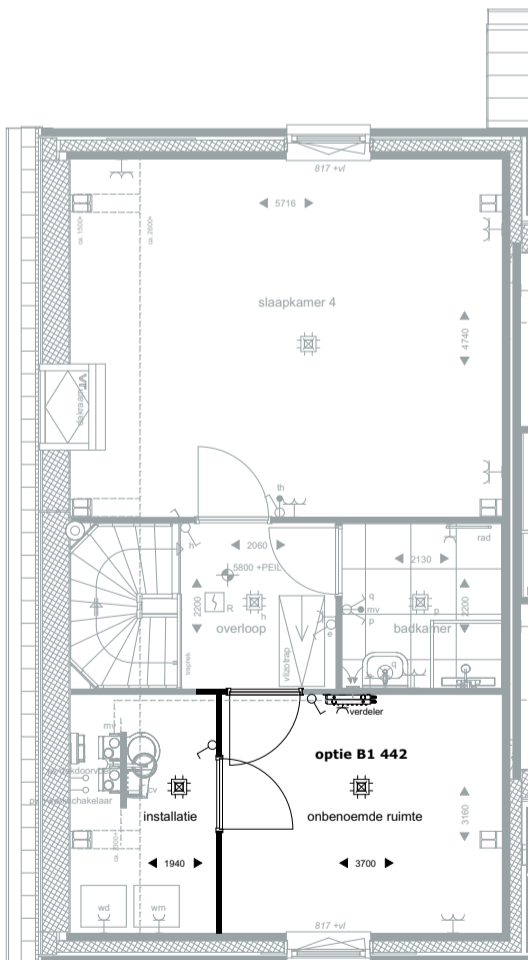

Getekende opties:


optie B1 442
verkleinen techniek en creëren onbenoemde ruimte

2e verdieping

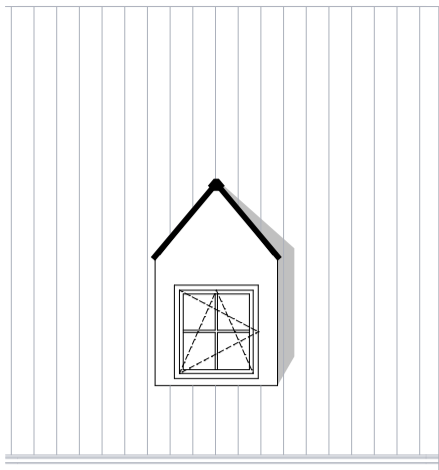


OPTIE A4 502

Dakkapel Tudor small enkel raam

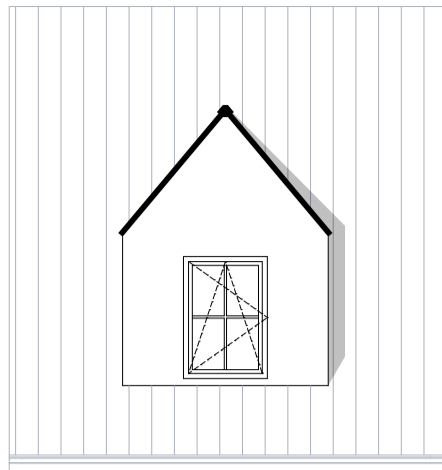


OPTIE A4 504

Dakkapel Tudor medium enkel raam

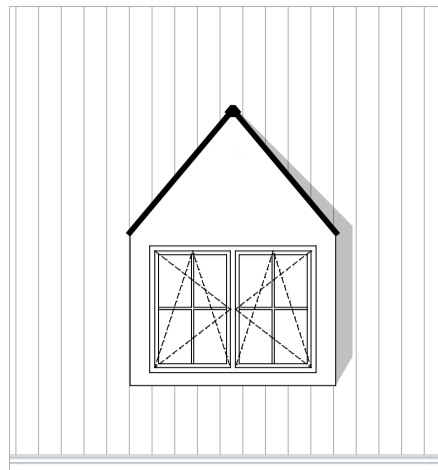

OPTIE A4 505


Dakkapel Tudor medium dubbel raam

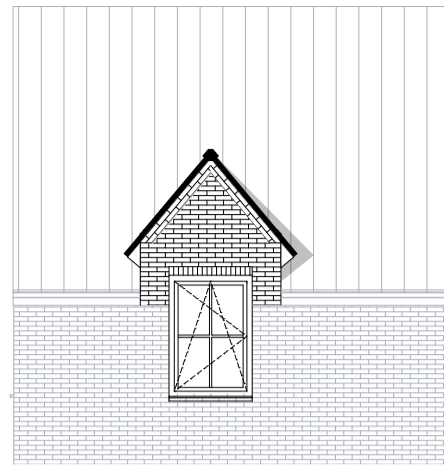

OPTIE A4 802


Muurkapel Tudor met raam smal

In verband met verschillen in hellingshoek en hoogtes van dakvlakken per woningtype kan de dak- of muurkapel voor uw woning op dit onderdeel afwijken van de getoonde optietekening

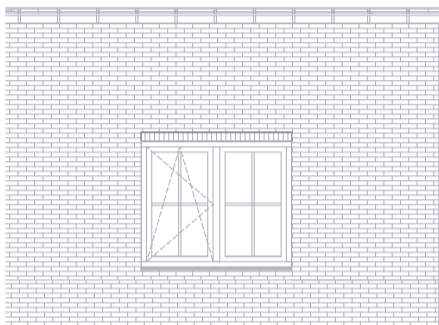


BASIS

principe bestand kozijn

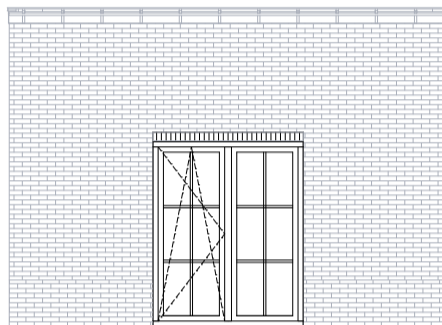

OPTIE A3 006

achtergevel kozijn zonder borstwering



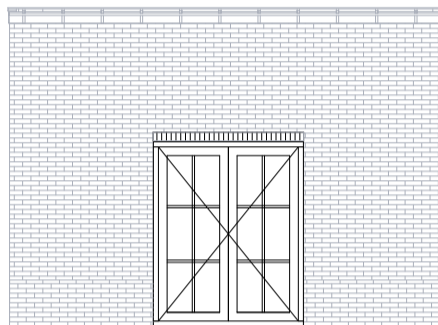


OPTIE A3 002

dubbel deurkozijn ipv raam

POSITIES DAKRAMEN EN DAKKAPELLEN

let op: toepasbaarheid dakramen en kapellen in overleg met uw kopersadviseur

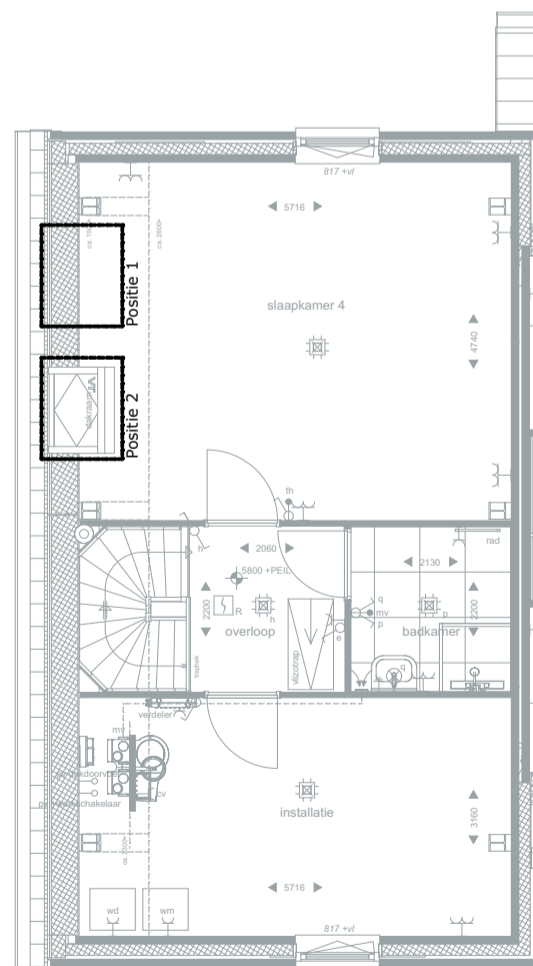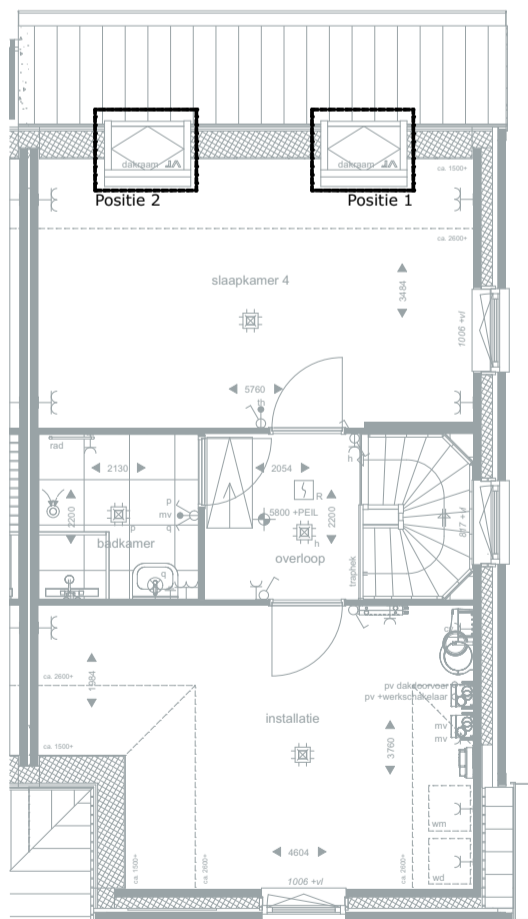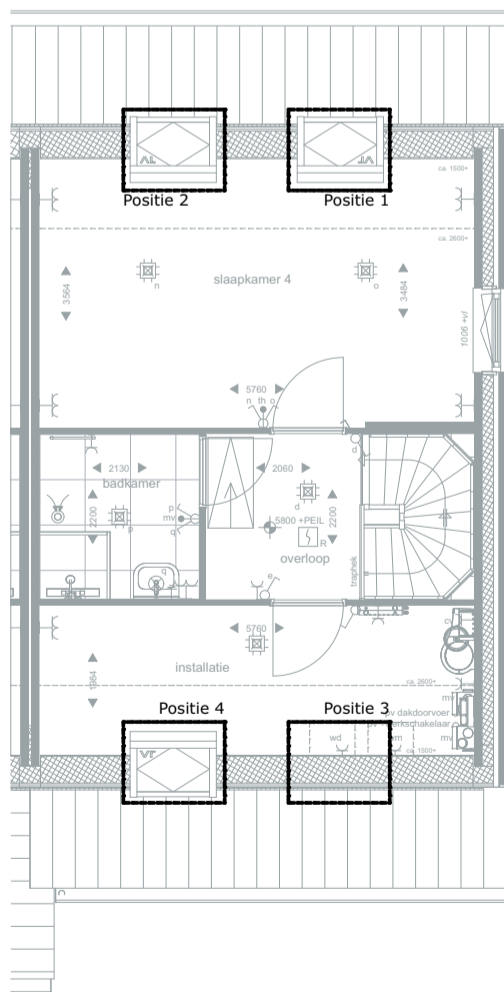

Dakramen en kapellen



Bouw Midden West B.V.
Spaarneweg 31
2142 EN Cruquius
Postbus 439
2100 AK Heemstede
Telefoon - (023) 752 97 00


PROJECT Tudorpark veld 12-14
OMSCHRIJVING Optietekeningen
WONINGTYPE B, G, F links

DATUM
22-10-2019
A
B
C
D
E
F
G


SCHAAL
1:100
FORMAAT
A3
BLADNR
9/11

Deze optietekeningen zijn voor meerdere woningen van toepassing. De getoonde woning op deze optietekening kan afwijken van uw verkoopcontracttekening. Uw verkoopcontracttekening is leidend.


Offertes en/of tekeningen welke zijn overeengekomen met bouwpartners en/of showroom zijn op deze tekening niet verwerkt.

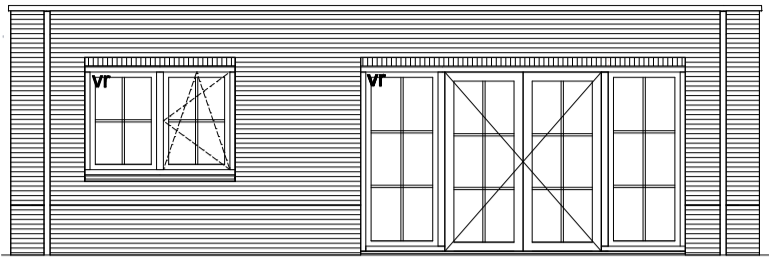


Aanzicht

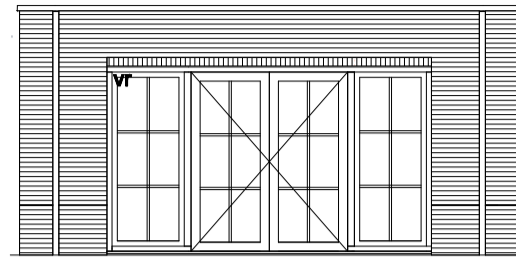


Aanzicht

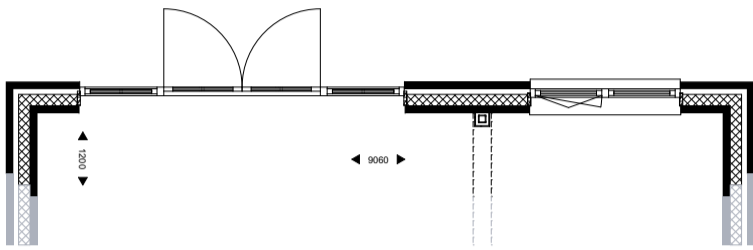


Optie A1 144 - uitbouw woningbreed 1,2m incl. vergrootte pui

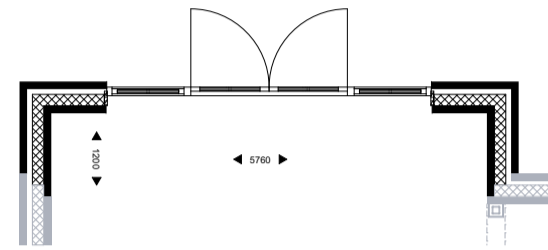


Optie A1 134 - uitbouw beukbreed 1,2m incl. vergrootte pui

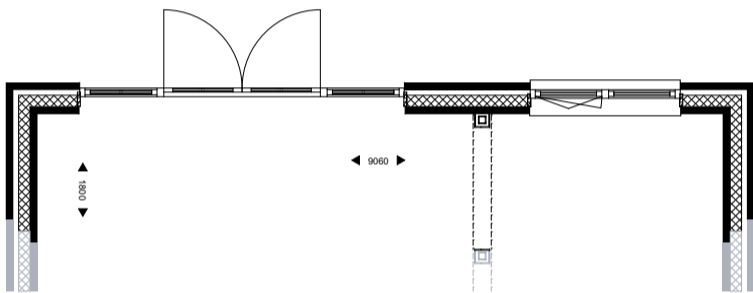


Optie A1 194 - uitbouw woningbreed 1,8m incl. vergrootte pui

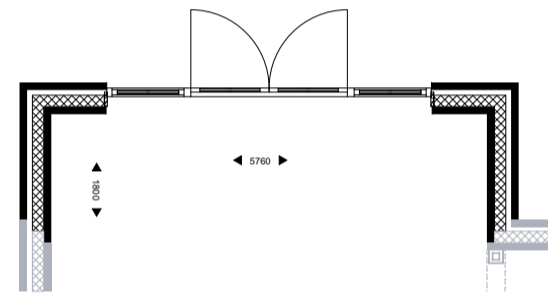

Optie A1 184 - uitbouw beukbreed 1,8m incl. vergrootte pui

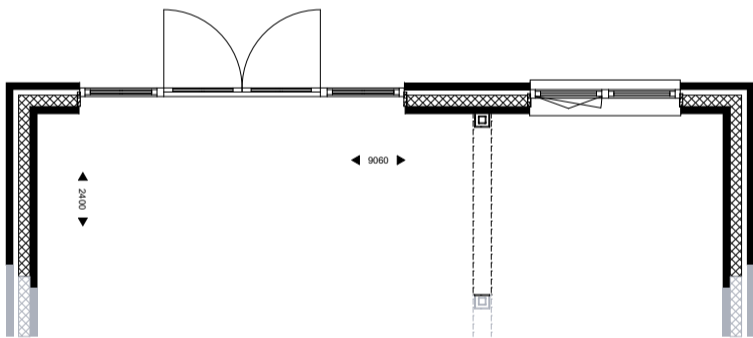


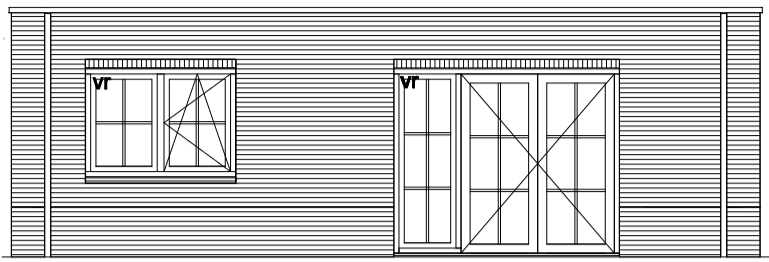
Optie A1 244 - uitbouw woningbreed 2,4m incl. vergrootte pui

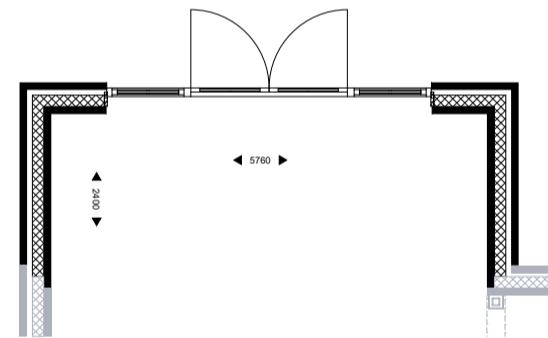


Optie A1 234 - uitbouw beukbreed 2,4m incl. vergrootte pui

Uitbouw opties G, F links


 DURAVERMEER Bouw Midden West B.V. Spaarneweg 31 2142 EN Cruquius Postbus 439 2100 AK Heemstede Telefoon - (023) 752 97 00	PROJECT Tudorpark veld 12-14	DATUM 22-10-2019	SCHAAL 1:100	Deze optietekeningen zijn voor meerdere woningen van toepassing. De getoonde woning op deze optietekening kan afwijken van uw verkoopcontracttekening. Uw verkoopcontracttekening is leidend. Offertes en/of tekeningen welke zijn overeengekomen met bouwpartners en/of showroom zijn op deze tekening niet verwerkt.
	OMSCHRIJVING Optietekeningen	WONINGTYPE B, G, F links	A B C D E F G	




Aanzicht

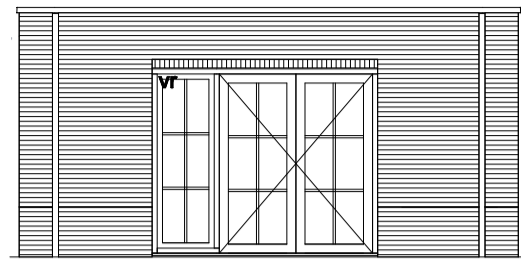


Aanzicht

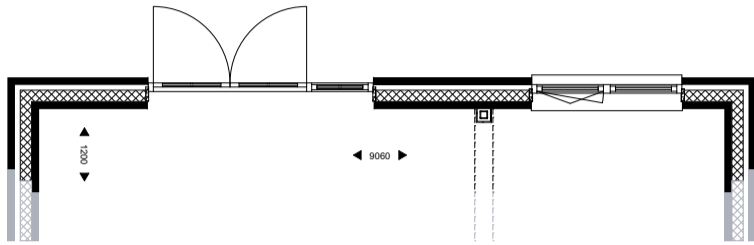


Optie A1 142 - uitbouw woningbreed 1,2m

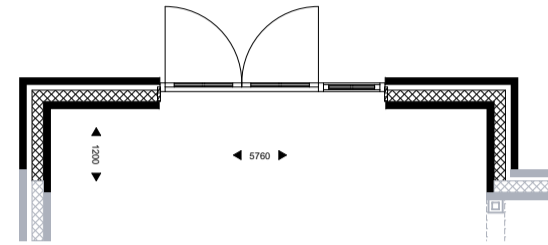


Optie A1 132 - uitbouw beukbreed 1,2m

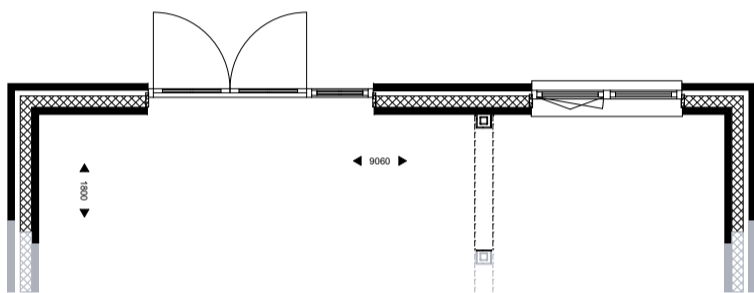


Optie A1 192 - uitbouw woningbreed 1,8m

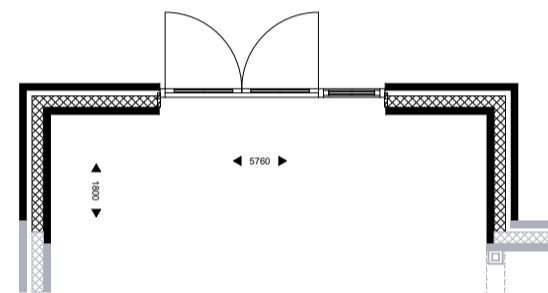


Optie A1 182 - uitbouw beukbreed 1,8m

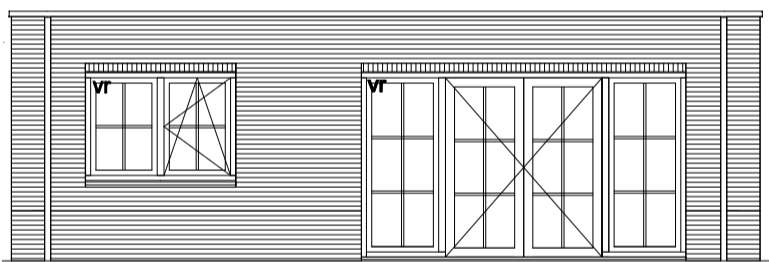


Aanzicht

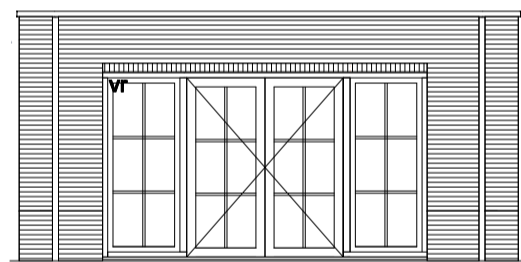

Aanzicht

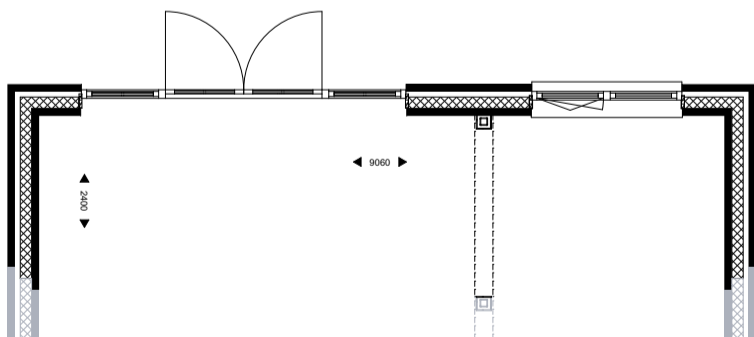

Optie A1 244 - uitbouw woningbreed 2,4m incl. vergrootte pui

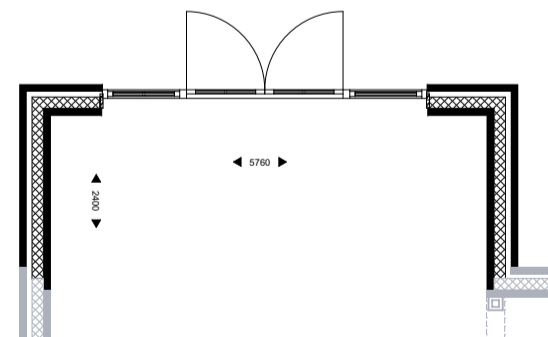

Optie A1 234 - uitbouw beukbreed 2,4m incl. vergrootte pui

Uitbouw opties B

 DURAVERMEER Bouw Midden West B.V. Spaarneweg 31 2142 EN Cruquius Postbus 439 2100 AK Heemstede Telefoon - (023) 752 97 00	PROJECT Tudorpark veld 12-14	DATUM 22-10-2019	SCHAAL 1:100	Deze optietekeningen zijn voor meerdere woningen van toepassing. De getoonde woning op deze optietekening kan afwijken van uw verkoopcontracttekening. Uw verkoopcontracttekening is leidend. Offertes en/of tekeningen welke zijn overeengekomen met bouwpartners en/of showroom zijn op deze tekening niet verwerkt.
	OMSCHRIJVING Optietekeningen	WONINGTYPE B, G, F links	A B C D E F G	