

Renvooi Algemeen



Ruimten en toelaten op basis van multitekening.
 Kruisnennig (oppervlakte) conform tekenrichtlijn.
 Postjes en afmetingen postjes t.b.v. dakconstructie conform opgave constructeur.
 Er is getoetst gemaakt van de kloofreg methode t.b.v. het daklicht en ventilatie.
 De aangegren oppervlakte in de ruimten zijn de m2 van de desbetreffende ruimten tot minimaal 1,5m vrije hoogte (onder de schuine kappen).
 Keuren conform keur en maatbepaling.

- Bouwkundig**
- Plattegronden**
- Constructief beton (conform model Kaakon)
 - Isolatie
 - Kalksandsteen (constr. conform Kaakon)
 - Metselwerk 100mm
 - Glas binnenwand 10/200mm
 - Kalksandsteen 100mm (Bouwkundig)
 - Tegelwerk
 - M5-wand 120/225mm (woningcheidend)
- Entree-woning
 - Tuist
 - Wastafel
 - Keuken
 - Stappentoe
 - Keuken
 - afvaltandende deur
 - 30 mm. W80B0, verfluitend
 - 60 mm. W80B0, verfluitend
 - 60 mm. W80B0, verfluitend
 - 30 mm. brandbescherming
 - 60 mm. brandbescherming
 - Regening (een buiten naar binnen) 30 minuten brandbestendig
 - Stroopdeur afsluittoestel
 - Ruokstoker
 - Wand
 - Aansluitpunt telecom/antennewerk (P)
- Wd** Opschiktels wandruiper
WM Opschiktels warmtebu
WPU Opschiktels warmtebu
WTV Opschiktels warmtebu
PV Opschiktels PV paneel
vl. vl. Opschiktels vloerwarming
vl. vl. Opschiktels vloerwarming met ontkleding
WTR WTR
WTR WTR
D Dagsnat
W Wastafel

- Gevels/doorsneden**
- Metselwerk
 - Troostaan

Elektra

Symbol	Omschrijving	Installatie hoogte
	aansluitpunt met bedraad	300-
	aansluitpunt bedraad	300-
	thermozakbedraad	1500+
	tv-leiding bedraad	1500+
	aansluitpunt centrale antenne bedraad	300-
	aansluitpunt glasvezel kabe	o.k. plafond
	aansluitpunt draad kabe	o.k. bak.
	contactdoos enkelvoudig raam	300+1000- in combinatie met schakelaar
	contactdoos enkelvoudig raam spouwvoerd	600-
	contactdoos tweevoudig raam horizontaal	300-
	contactdoos tweevoudig raam verticaal	o.k. bak.
	schakelaar enkelvoudig	1000+
	schakelaar serie	1000+
	schakelaar ansoel	1000+
	schakelaar kabe	1000+
	drukknop	1000+
	videobon	1000+
	optische rookmelder	o.k. plafond
	centraal aardingspunt	o.k. bak.
	groepenkast	-

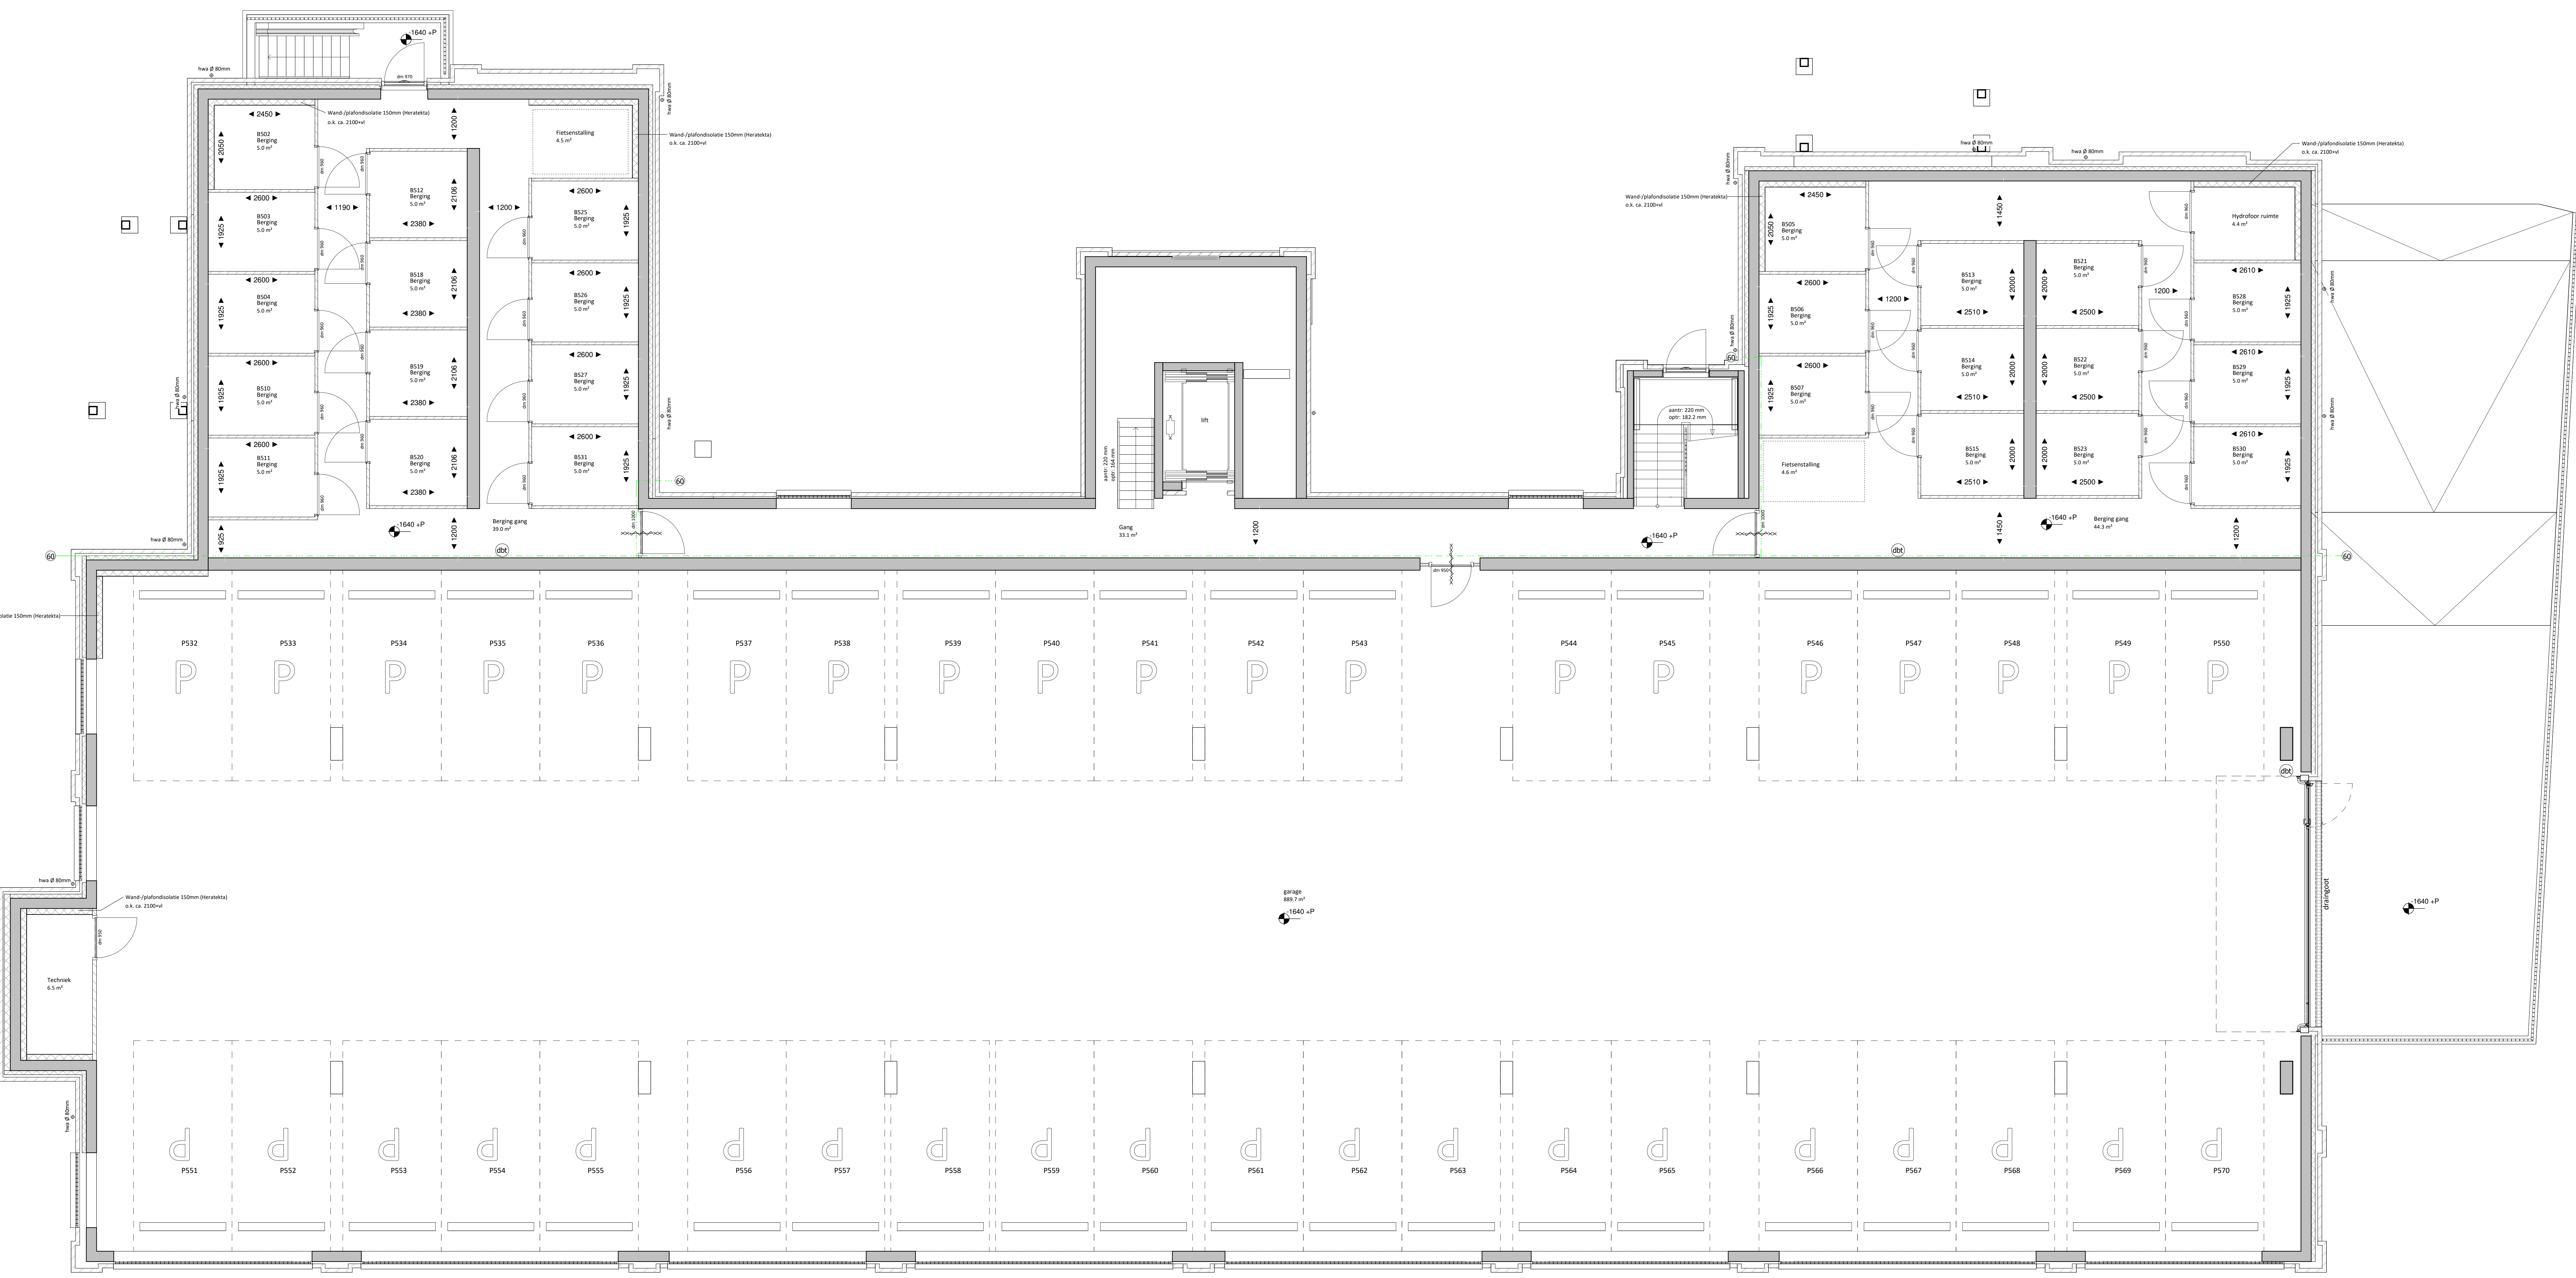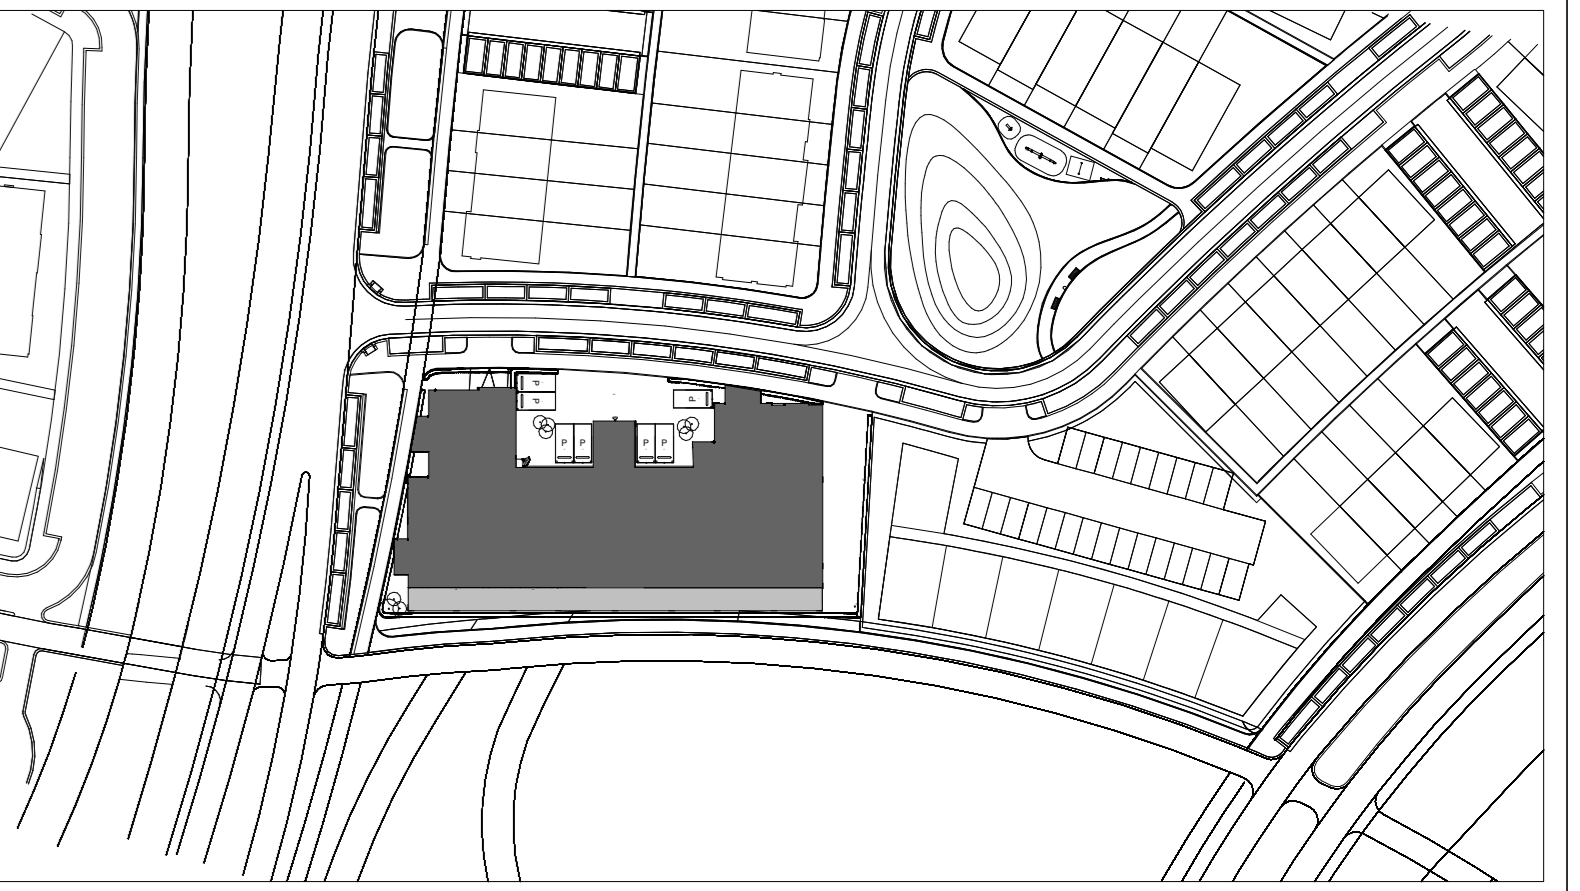

Kelder - Parkeren en bergingen
 1:50

TudorPark
 excellent living

DUBA VERMEER
 Bouwmaatschappij van vooruit

Objekt: **KC-PG-K1** fase **VK**

plan: **Check** datum: **2019-10-18**

getekend: **MAAT** getekend:

ontwerp: **AVS_041-1405** ontwerper:

project: **TUDOR APPARTEMENTEN 16.4** uitval: **1:50**

ontworpen: **Koop & Contract - Kelder** m.b.t.: **Definitief**

E-mail: **duba@DubaVermeer.nl** datum: **2018/04**