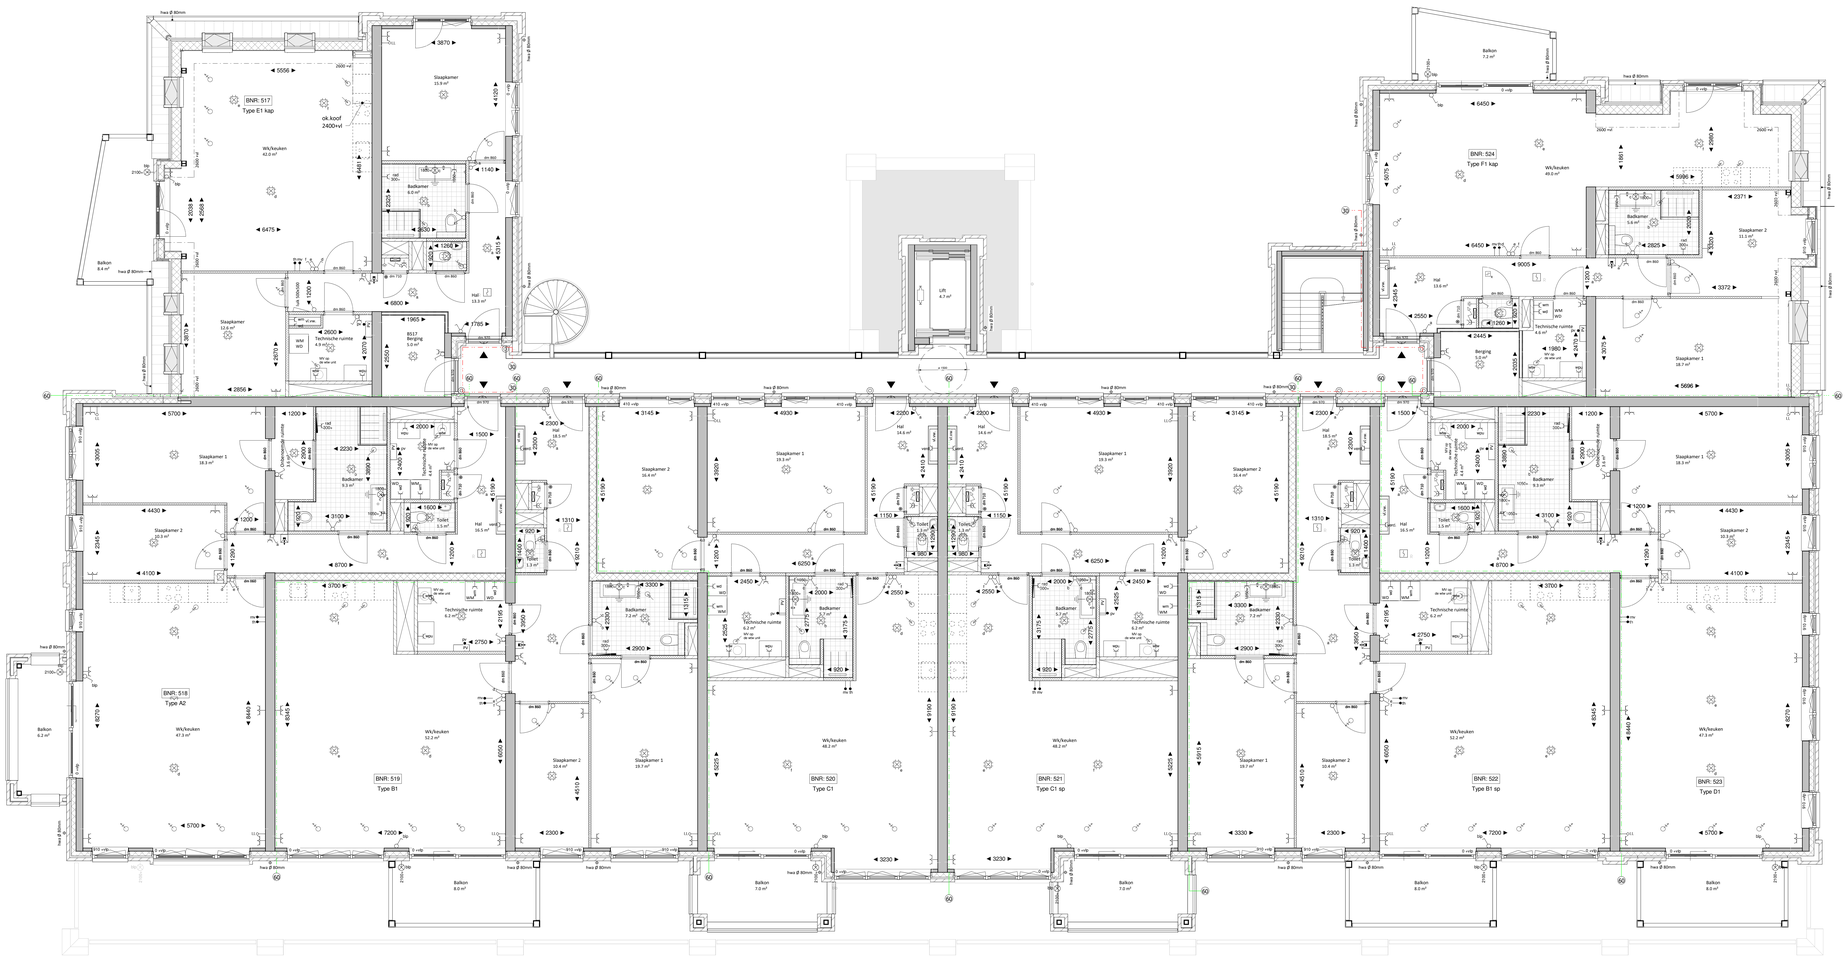

Renvooi

Algemeen

Badkamers en toiletten op basis van nuttekening.
Keukeninrichting (opstelplaats) conform keuken nuttekening.
Posities en afmetingen sparren t.b.v. dakconstructie conform opgave constructeur
U is gebruik gemaakt van de krijtstreep methode t.b.v. het daglicht en ventilatie.
De aangegeven sparrenlatten in de ruimten zijn de m/i van de dekkertfriende ruimten tot minimaal 1,5m vrije hoogte (onder de schuine kappen).
Kleuren conform kleur en materiaalstaat.

Bouwkundig

Plattegronden

- Constructief beton (conform model Kaskon)
- Isolatie
- Kalkzandsteen (constr. conform Kaskon)
- Metselwerk 100mm
- Gibo binnenwand 75/100mm
- Kalkzandsteen 100mm (bouwkundig)
- Tegelwerk
- MS-wand 120/255mm (woningscheiden)

WO Opstelplaats wasdroger
WM Opstelplaats wasmachine
WPU Opstelplaats warmtepomp
WTW Opstelplaats warmte-terugwin
PV Opstelplaats PV omvormer
vl. ver. Opstelplaats vloerverwarming
vl. ver. Opstelplaats vloerverwarming met ontkasting
WTW afvoer
WTW toevoer
Dagkast
Meterkast

- Entree woning
- Toilet
- Pantrein / Wastafel
- IGlaspaneel
- Paneel
- zelfsluitende deur
- 30 min. WBDBO, zelfsluitend
- 30 min. WBDBO
- 60 min. WBDBO, zelfsluitend
- 60 min. WBDBO
- 30 min. brandscheiding
- 60 min. brandscheiding
- Beglazing (van buiten naar binnen) 30 minuten brandwerend uitvoeren
- Draaiplaat bluetoestel
- Rookmelder
- radiator
- Aansluitpunt telecommunicatienetwerk (HS)

Gevels/ doorsneden

- Metselwerk
- Traansem

Elektra

Symbool	Omschrijving	Installatie hoogte
	aansluitpunt niet bedraad	300+
	aansluitpunt bedraad	300+
	thermostaatbediening bedraad	1500+
	mv-leiding bedraad	1500+
	aansluitpunt centrale antenne bedraad	300+
	aansluitpunt (plafond) licht	o.k. plafond
	aansluitpunt (wand) licht	(zie tek.)
	contactdoos enkelvoudig raam	300+/1050+ in combinatie met schakelaar
	contactdoos enkelvoudig raam spatwaterdicht	600+
	contactdoos tweevoudigraam horizontaal	300+
	contactdoos tweevoudigraam verticaal	(zie tek.)
	schakelaar enkelpolig	1050+
	schakelaar serie-	1050+
	schakelaar wissel-	1050+
	schakelaar kruis-	1050+
	drukknop	1200+
	videofoon	1500+
	optische rookmelder	o.k. plafond
	centraal aardingspunt	(zie tek.)
	groepenkast	-

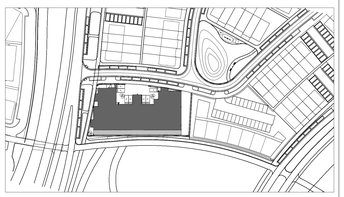

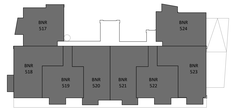

Tweede verdieping

OPMERKINGEN:
Positie PV panelen en aantallen kunnen verschillen per woning.
Dit heeft te maken met de positie van de woning.
Zonnepanelen zoals deze geplaatst zijn op de tekening zijn indicatief en daar kunnen geen rechten aan ontleend worden.

TudorPark
excellent living

DURA VERMEER
Bouwmeesters van nabijheid

Dura Vermeer Bouw Midden West BV
Postbus 428
Postbus 428 73
2100 AK Heemstede
Telefoon (023) 752 97 00
Fax: (023) 752 97 80
E-mail: dvb.mwb@duravermeer.nl

tek. nr	:	fase	VK
gezien	:	datum	2019-10-18
getekend	:	MA/MD	gewijzigd
afmeting	:	A0/0, Zet=1:0050	wijzigingsnummer
project	:	**TUDOR APPARTEMENTEN 16.4**	schaal 1:50
onderdeel:		**Koop & Contract - 2e Verdieping**	plan: Definitief
			plannummer 2018794