



Type U.4r  
Bouwnummer 642

**BEGANE GROND**  
1:50

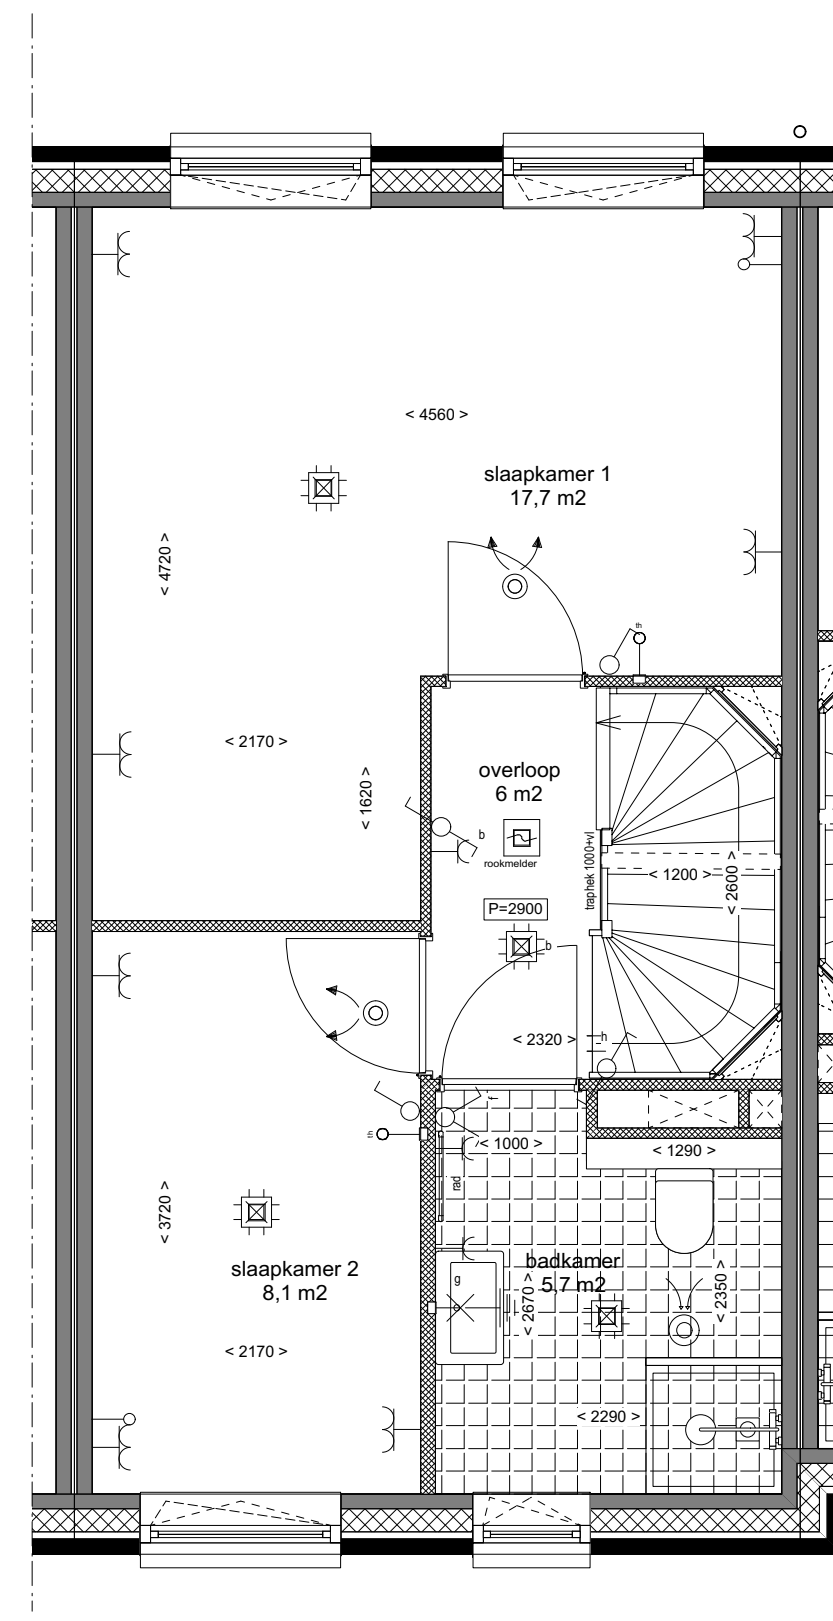


Type U.4r  
Bouwnummer 642

**EERSTE VERDIEPING**  
1:50

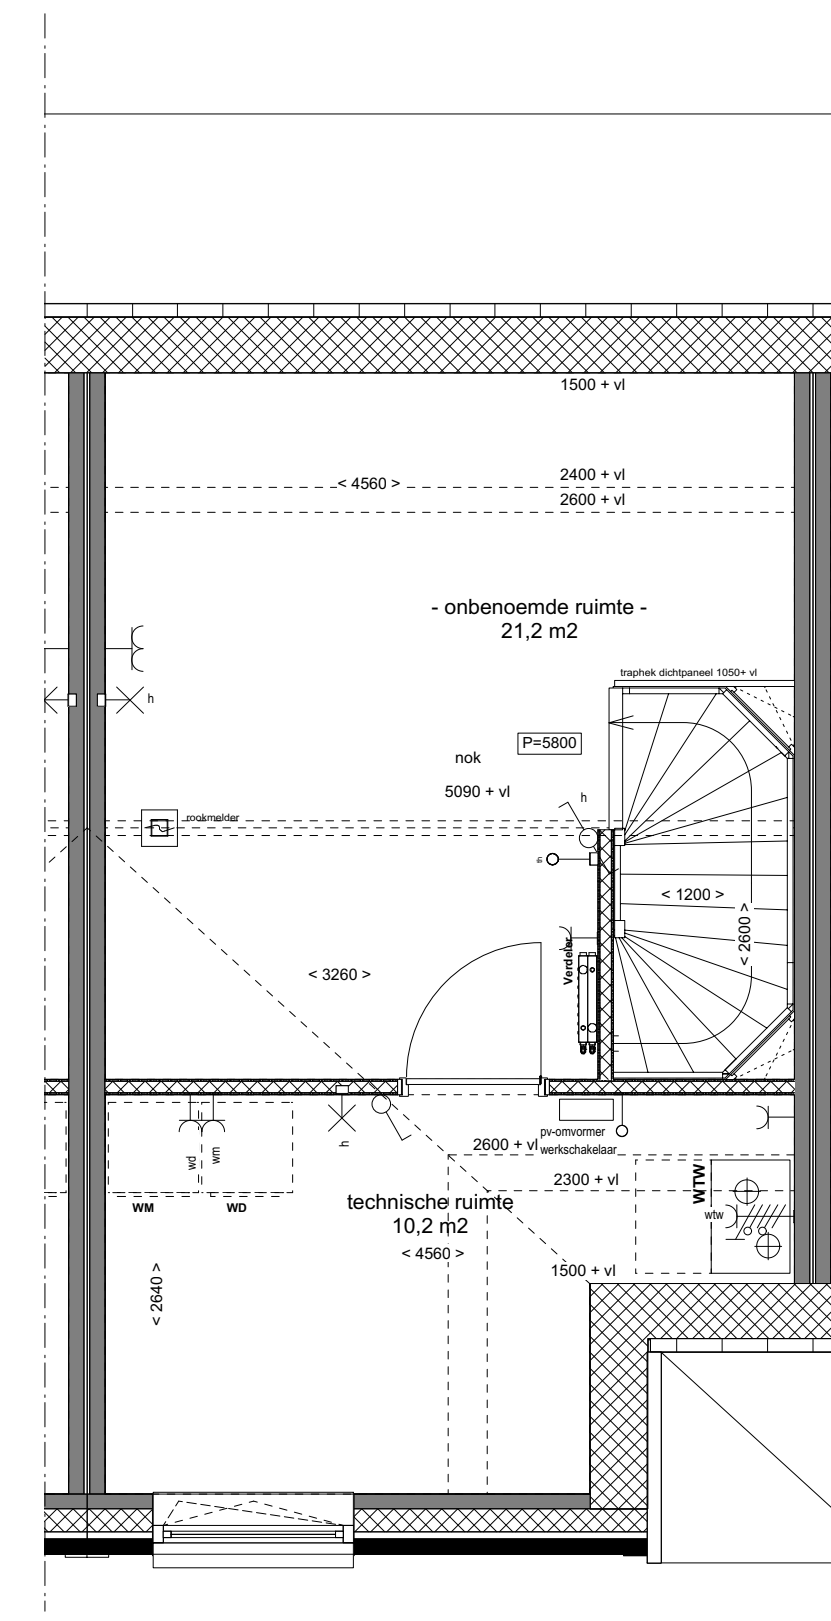


Type U.4r  
Bouwnummer 642

**TWEDE VERDIEPING**  
1:50

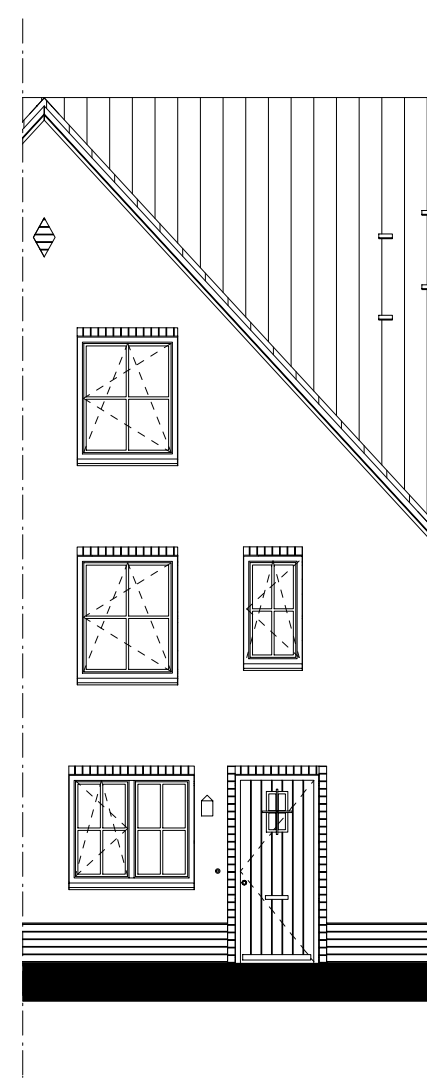


Type U.4r  
Bouwnummer 642

**VOORGEVEL**  
1:100

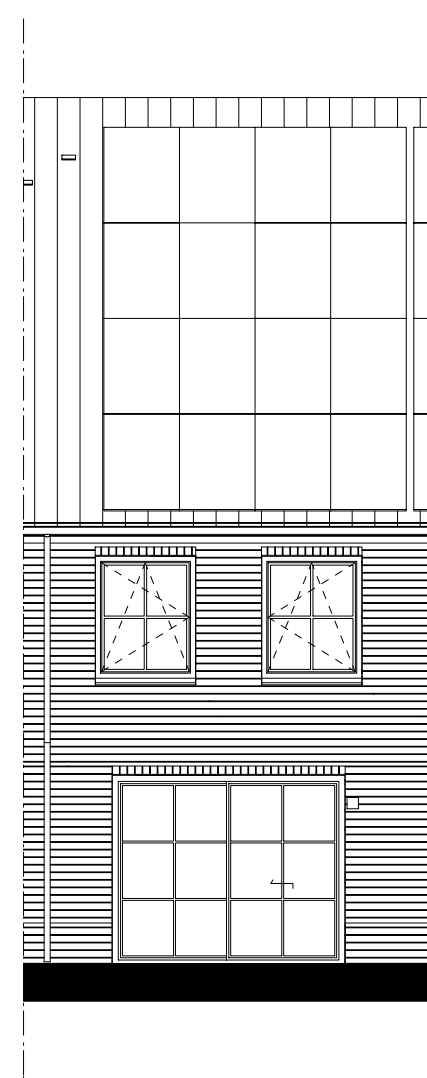


Type U.4r  
Bouwnummer 642

**ACHTERGEVEL**  
1:100

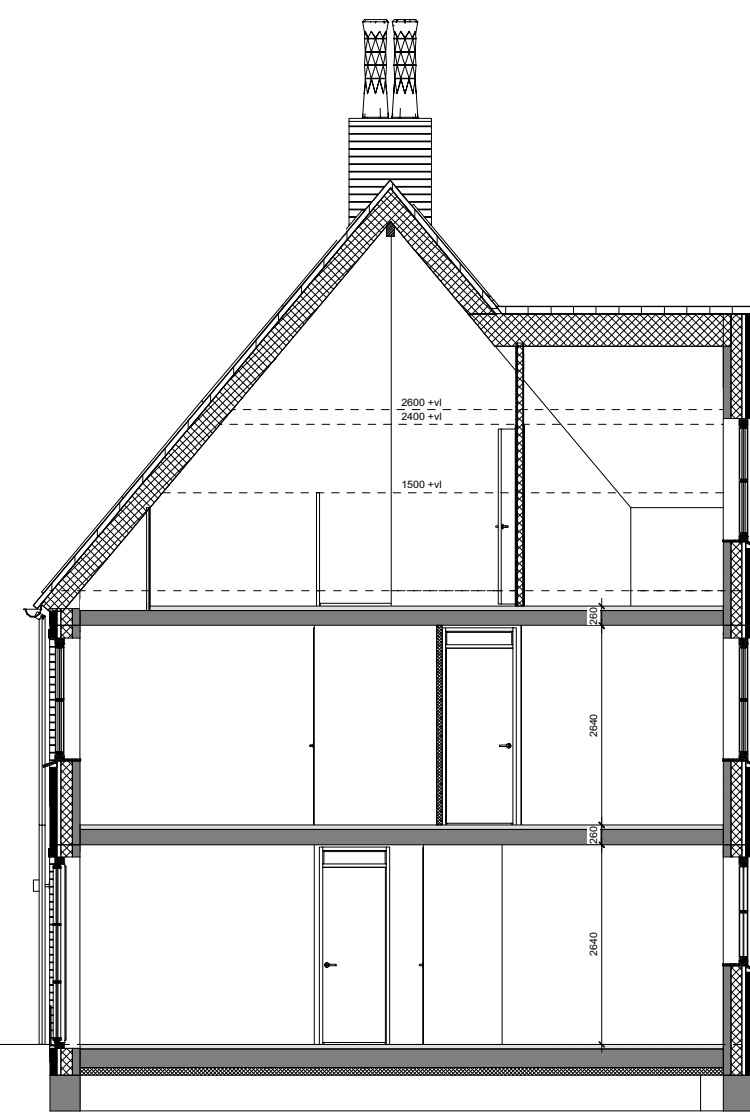

**DOORSNEDE**  
1:100

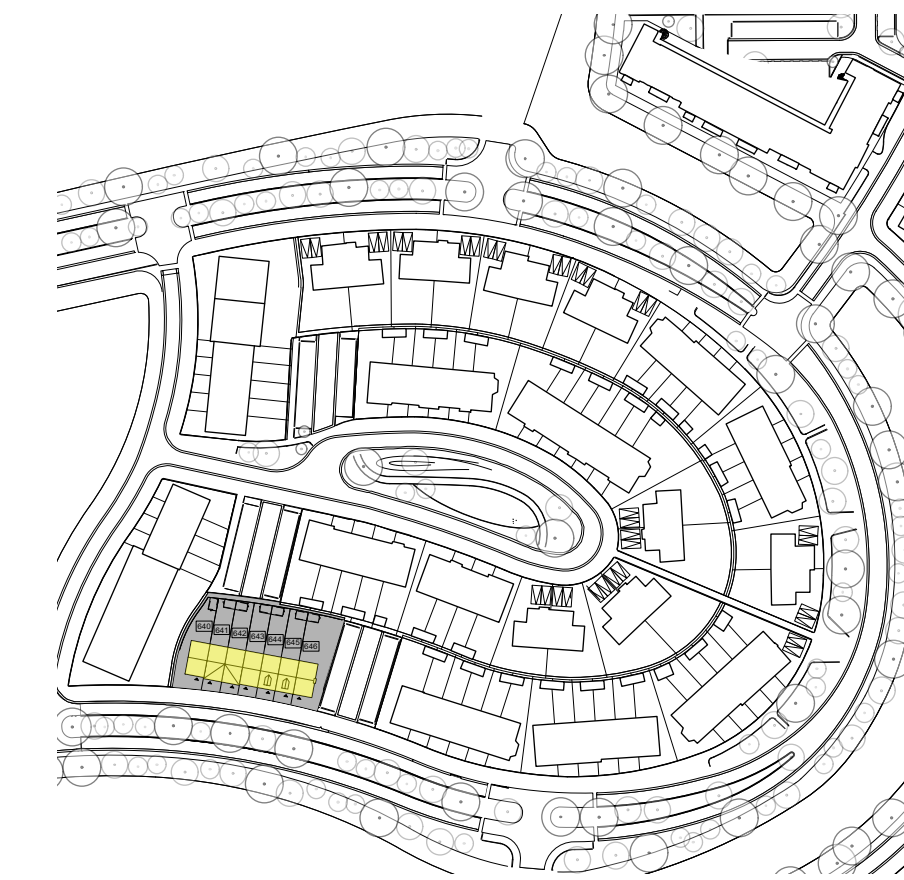

**Renvoor**

**ALGEMEEN**  
 Exacte posities dakdoorvoeren worden nader bepaald.  
 Postie keuken conform keuken conform tekening THUIS de Showroom 'basis' keuken referentienummer 12514 d.d. 02-04-2021.  
 Badkamers en toiletten op basis van Nul-tekening showroom.  
 Posties en afmetingen van spanten en gordingen t.b.v. de dakconstructie zijn indicatief, de exacte posities worden nader bepaald.  
 Stabiliteitswand achter trap op de begane grond en 1e verdieping conform opgave constructeur. Dikte wand maximaal 150mm.  
 Postie knijpluk is indicatief, exacte posities worden nader bepaald.  
 Er is gebruik gemaakt van de krijstreep methode t.b.v. het daglicht en ventilatie.  
 Kleuren conform kleuren en materiaalstaat.  
 Exacte posities installaties worden nader bepaald.  
 WBDBO: Weerstand Brand Doorslag en Brand Overslag

- BOUWKUNDIG**
- Prefab beton (constructief)
  - Isolatie
  - Metaalwerk
  - GIBO
  - Tegels (conform showroom)
  - Tegels (verstep of op afschot)
  - Tegels (dubbele vloer met draagvloer)
  - Metalatut wand
  - Optiespanta VTW-wiel
  - Optiespanta wasdroger
  - Optiespanta wasmachine
  - ventilatie afvoer plafond
  - ventilatie afvoer wand opbouw
  - ventilatie afvoer plafond
  - ventilatie afvoer wand opbouw
  - constructief spant
  - Pvc-omvormer
  - entree
  - buitenlamp aansicht
  - Beldrukker
  - Rookmelder
  - Helderheidsvoorziening
  - schakelaar fontein, enkel / dubbel
  - schakelaar lichtpunt
  - wandcontactdoos (enkel)
  - wandcontactdoos met randafdekking
  - dubbele wandcontactdoos met randafdekking
  - wandcontactdoos + schakelaar
  - wandcontactdoos + schakelaar
  - afzuigpunt mechanische ventilatie
  - lichtpunt plafond
  - schel ontvanger
  - Perleus/Forum
  - centraal aansluitpunt
  - radiator
  - meterkast
  - aansluitpunt bedraad voor bediening
  - mechanische ventilatie
  - trap leding for trapper
  - aansluitpunt bedraad voor thermostaat
  - hangbodem
  - wastafel
  - fontein
  - douchekraan
  - pvc-panel 50x50cm
  - pvc-panel 50x50cm
  - Reservering pvc-panel 50x50cm
  - Knijpluk


project  
**5031327 | Tudorpark**  
 opdrachtgever  
**Dura Vermeer Bouw Midden West BV**  
 Spaarneweg 31  
 Postbus 439 2100, AK Heemstede  
 contact  
 (023) 752 97 00

**DURA VERMEER**  
 Bouwmaatschappij voor wonen  
 Dura Vermeer Bouw Midden West BV  
 Spaarneweg 31  
 2142 EN Cuijk  
 Postbus 439  
 2100 AK Heemstede  
 Telefoon: (023) 752 97 00

**TudorPark**  
 excellent living  

onderwerp  
**Verkoopblad blok 20a - BNR 642 -**  
**Definitief Type U.4r**  
 schaal fase  
 1:100 / 1:50 Verkoop  
 formaat status  
 A1 definitief  
 datum getekend  
 15.04.2021  
 gewijzigd

tekeningnummer versie  
**BV.BNR642**

**h5**  
 heren 5 architecten bv bna  
 adres Tl. Vassumweg 152  
 1033 SH Amsterdam  
 telefoon +31 (0)20 655 01 55  
 e-mail architecten@heren5.nl  
 website heren5.nl