

Renvooi

ALGEMEEN

Exacte posities dakdoorvoeren worden nader bepaakt.
Positie keuken conform keuken conform tekening THUIS de Showroom
'basis keuken referentienummer 12514 d.d. 02-04-2021'.
Badkamers en toiletten op basis van NuI-tekening showroom
Posities en afmetingen van spanten en gordingen t.b.v. de dakconstructie zijn indicatief. de exacte posities worden nader bepaakt.
Stabiliteit/wachter achter trap op de begane grond en 1e verdieping conform opgege constructeur. Dikte wand maximaal 150mm.
Positie kruipruimte is indicatief. exacte posities worden nader bepaakt.
Er is gebruik gemaakt van de krijtstreep methode t.b.v. het dicht en ventileren.


Kleuren conform kleuren en materiaalstaat.

Exacte posities installaties worden nader bepaakt.

WBDO Weerstand Brand Doorslag en Brand Overslag
Pell = bovenkant afgewerkte vloer begane grond tegenover NAP -3,85m
bovenkant afgewerkte vloer bergingen tegenover NAP -3,90m


BOUWKUNDIG

- Prefab beton (constructief)
- - - Isolatie
- - - Metaalwerk
- - - GIBO
- Tegewerk (conform showroom)
- Tegewerk, verdiep of op afsluitend t.v. dubbele vloer met draucheenrig
- Metaalstud wand
- Optieplaat VTN-waai
- Optieplaat waadroger
- Optieplaat wasmachine
- ventillatie afvoer plafond
- ventillatie afvoer wand opbouw
- ventillatie afvoer plafond
- ventillatie afvoer wand opbouw
- constructief spant
- Pv-overvormer
- entree
- buitenlamp aanzicht
- Balustrade
- Rookmelder
- Hemelkruisafvoer
- Verstelbaar vloerwarming
 - schakelaar fontein, enkel / dubbel
 - schakelaar lichtpunt
 - wandlichtpunt (enkel, armatuur)
 - enkele wandcontactdoos met randaarde
 - dubbele wandcontactdoos met randaarde
 - wandcontactdoos + schakelaar
 - wandcontactdoos + serie-schakelaar
 - afzuigpunt mechanische ventilatie
- Lichtpunt plafond
- schel ontbanger
- Perlex/Forum
- centraal aansluitpunt
- radiator
- meterkast
- aansluitpunt bedraad voor bediering
- type leding t.v. roler
- aansluitpunt bedraad voor thermostaat
- hangbalk
- wastafel
- fontein
- douche kraan
- proefpanel 50x50cm
- Reserveering p.v. paneel 50x50cm
- Kruipruimte

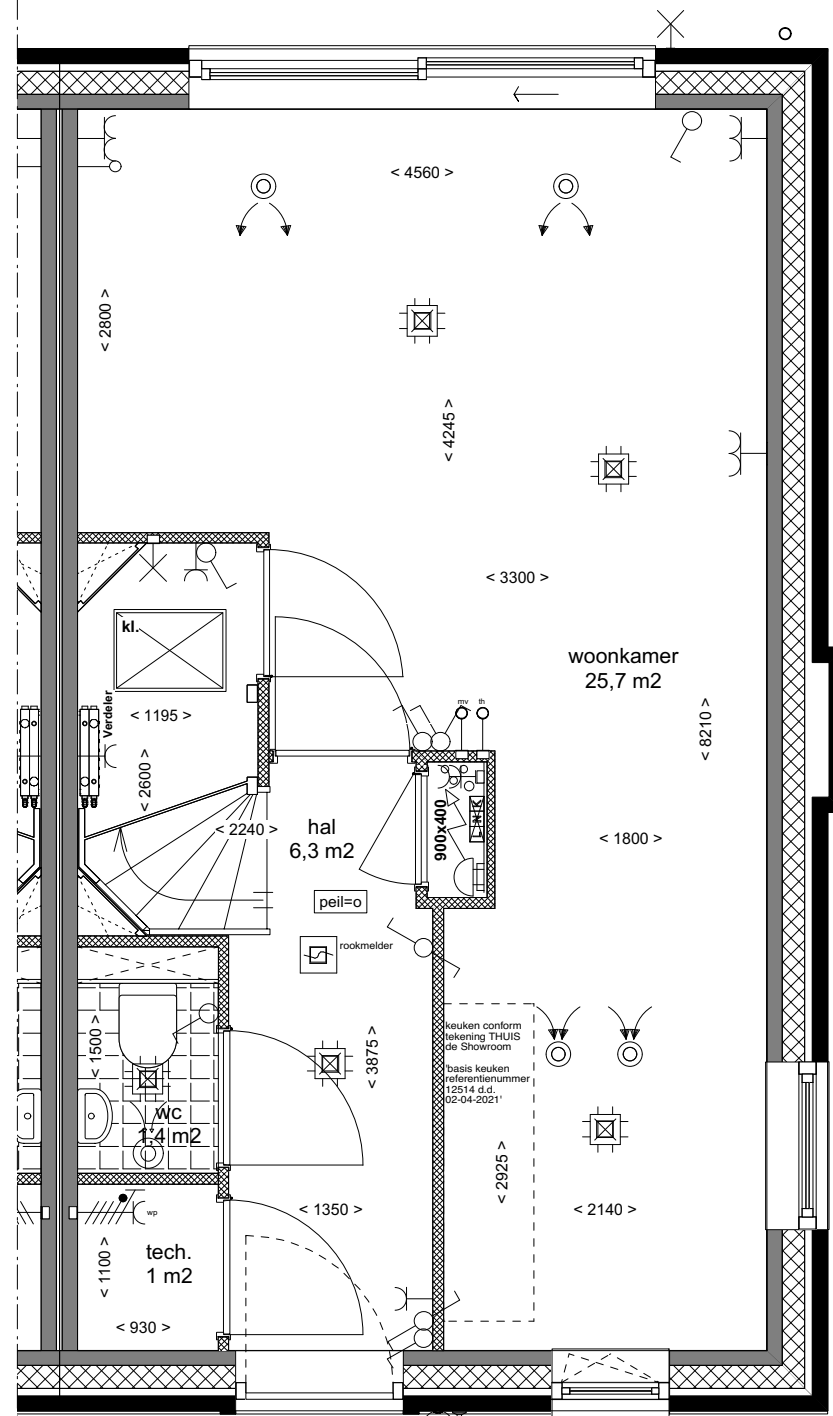


Type U.1K*
Bouwnummer 640

BEGANE GROND
1:50

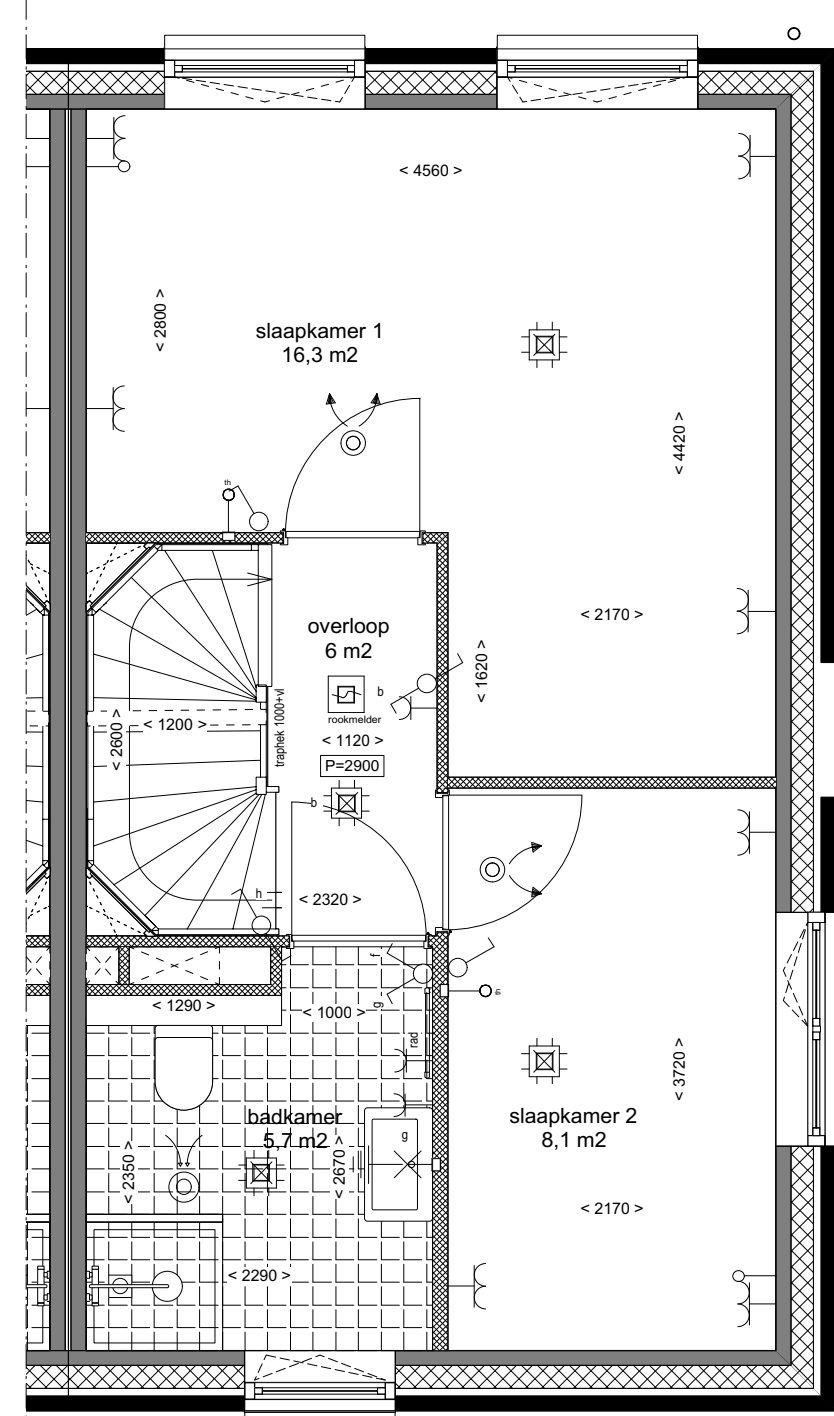


Type U.1K*
Bouwnummer 640

EERSTE VERDIEPING
1:50

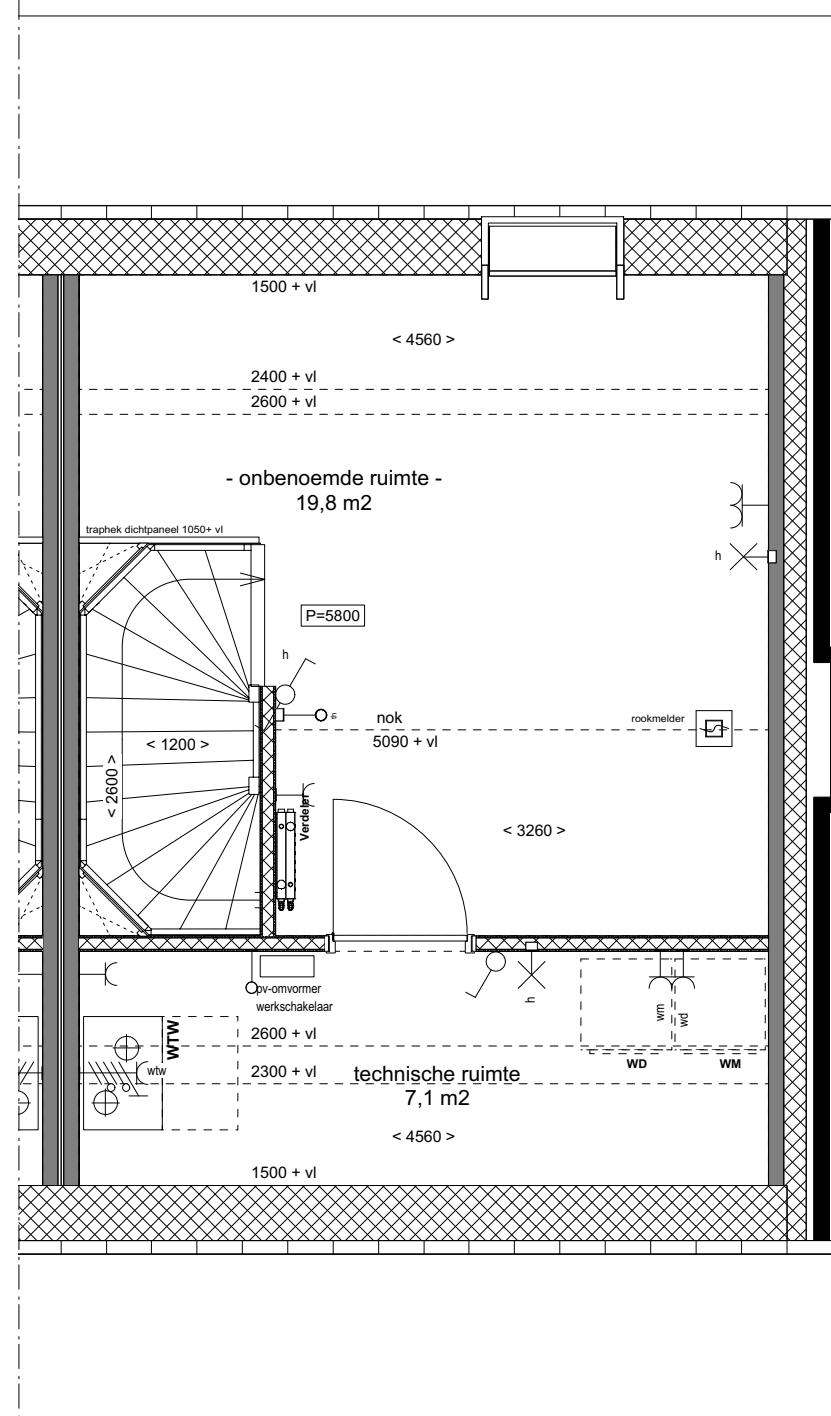


Type U.1K*
Bouwnummer 640

TWEDE VERDIEPING
1:50

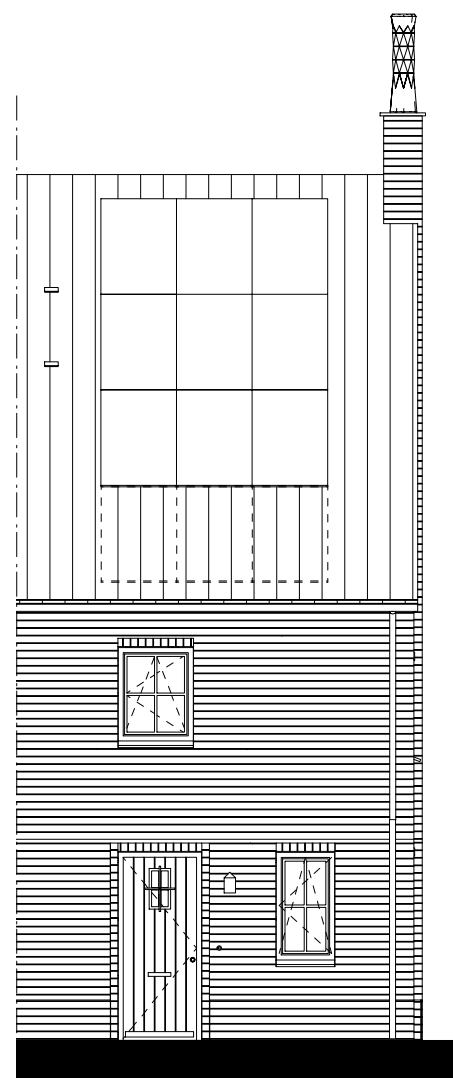


Type U.1K*
Bouwnummer 640

VOORGEVEL
1:100

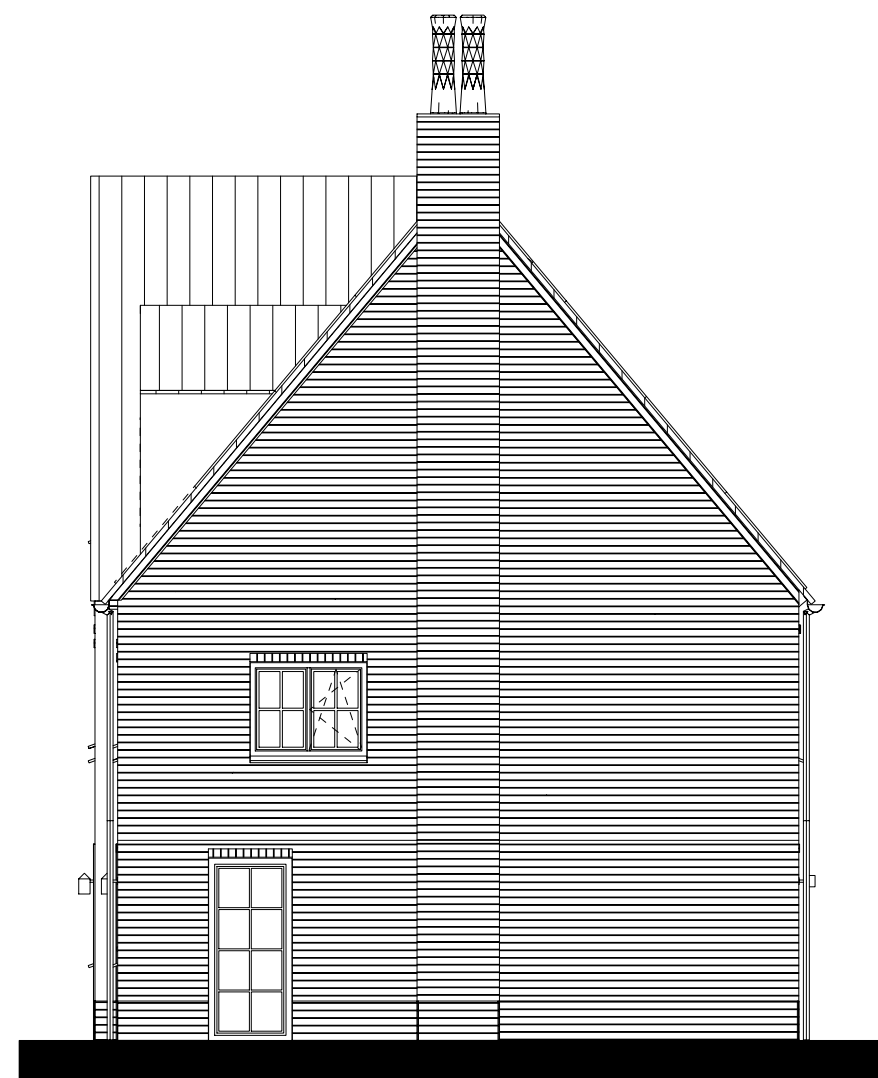


Type U.1K*
Bouwnummer 640

RECHTER ZIJGEVEL
1:100

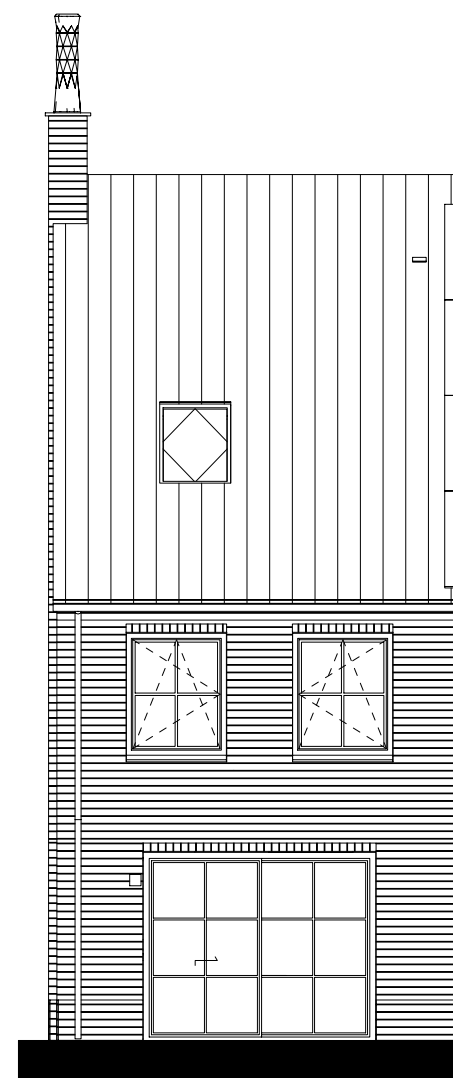


Type U.1K*
Bouwnummer 640

ACHTERGEVEL
1:100

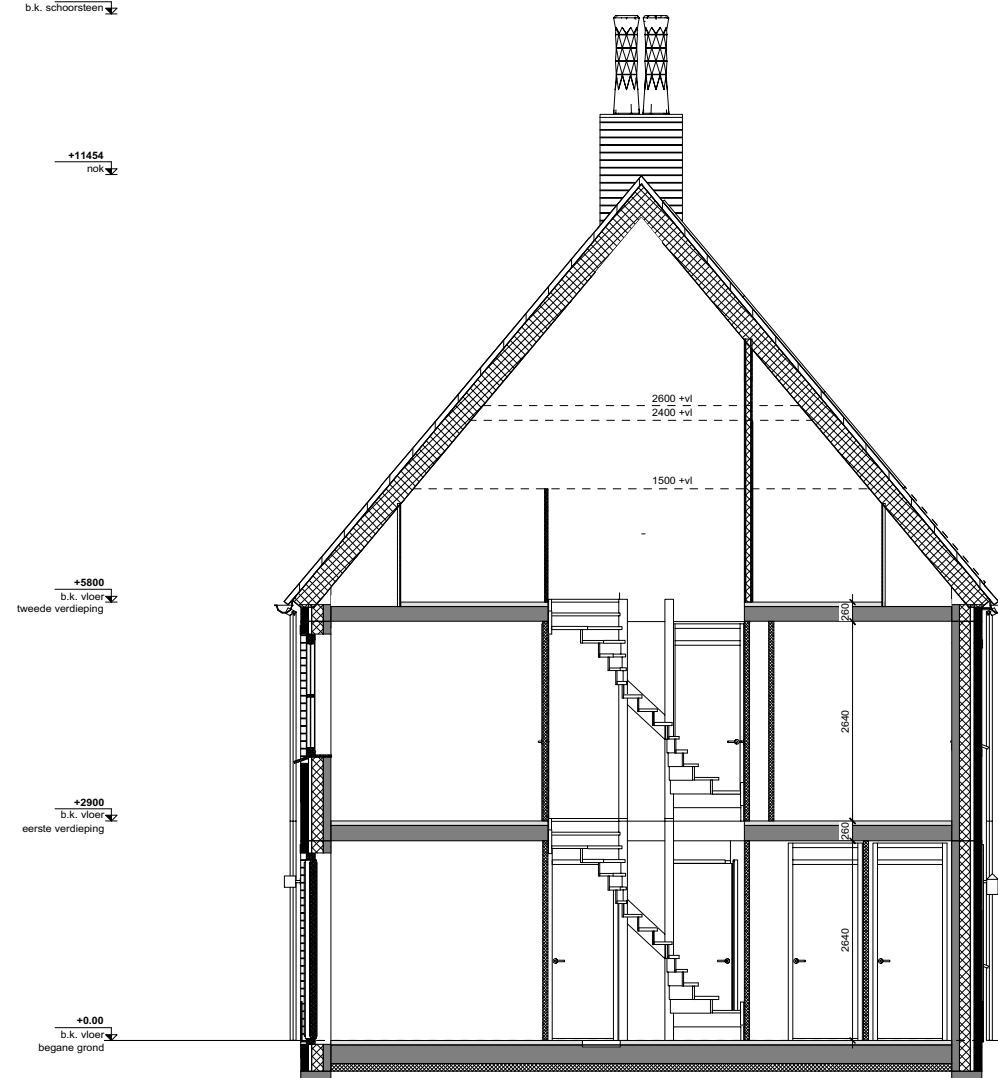

DOORSNEDE
1:100

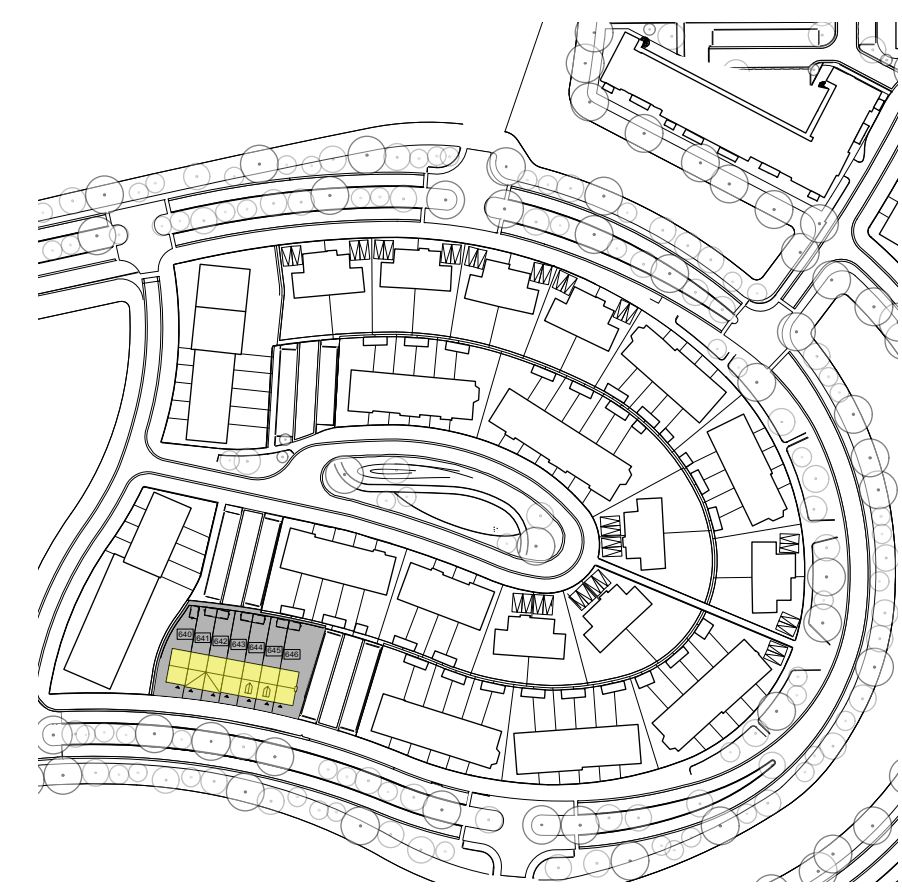

onderdeel	kleuren en materialen blok 20A	kleuren	merk
project
5031327 | TudorPark
opdrachtgever
Dura Vermeer Bouw Midden West BV
Spaarneweg 31
Postbus 439 2100, AK Heemstede
contact
(023) 752 97 00

DURA VERMEER
Huisverkoop voor iedereen
Dura Vermeer Bouw Midden West BV
Spaarneweg 31
Postbus 439
2100 AK Heemstede
Telefoon: (023) 752 97 00

TudorPark
excellent living
Deze tekening is alleen ten behoeve van de
meer en minderdenkstapjes.
Aan de afnemer zijn geen rechten te onttrekken.
Meten is de leiding, zijn cire en kunnen
afwijken van de tekening.

onderwerp
**Verkoopblad blok 20a - BNR 646 -
Definitief Type U.1K5**
schaal
1:100 / 1:50
formaat
A1
datum
15.04.2021
gewijzigd

Baso
Verkoop
status
definitief
getekend

tekeningnummer
BV.BNR646
versie

adres Tl. Vissumweg 152
1033 SH Amsterdam
telefoon +31 (0)20 525 01 55
e-mail architecten@heren5.nl
website heren5.nl

heren 5 architecten bv bna

A1 | 1841584