



Type U.1'KS
Bouwnummer 774

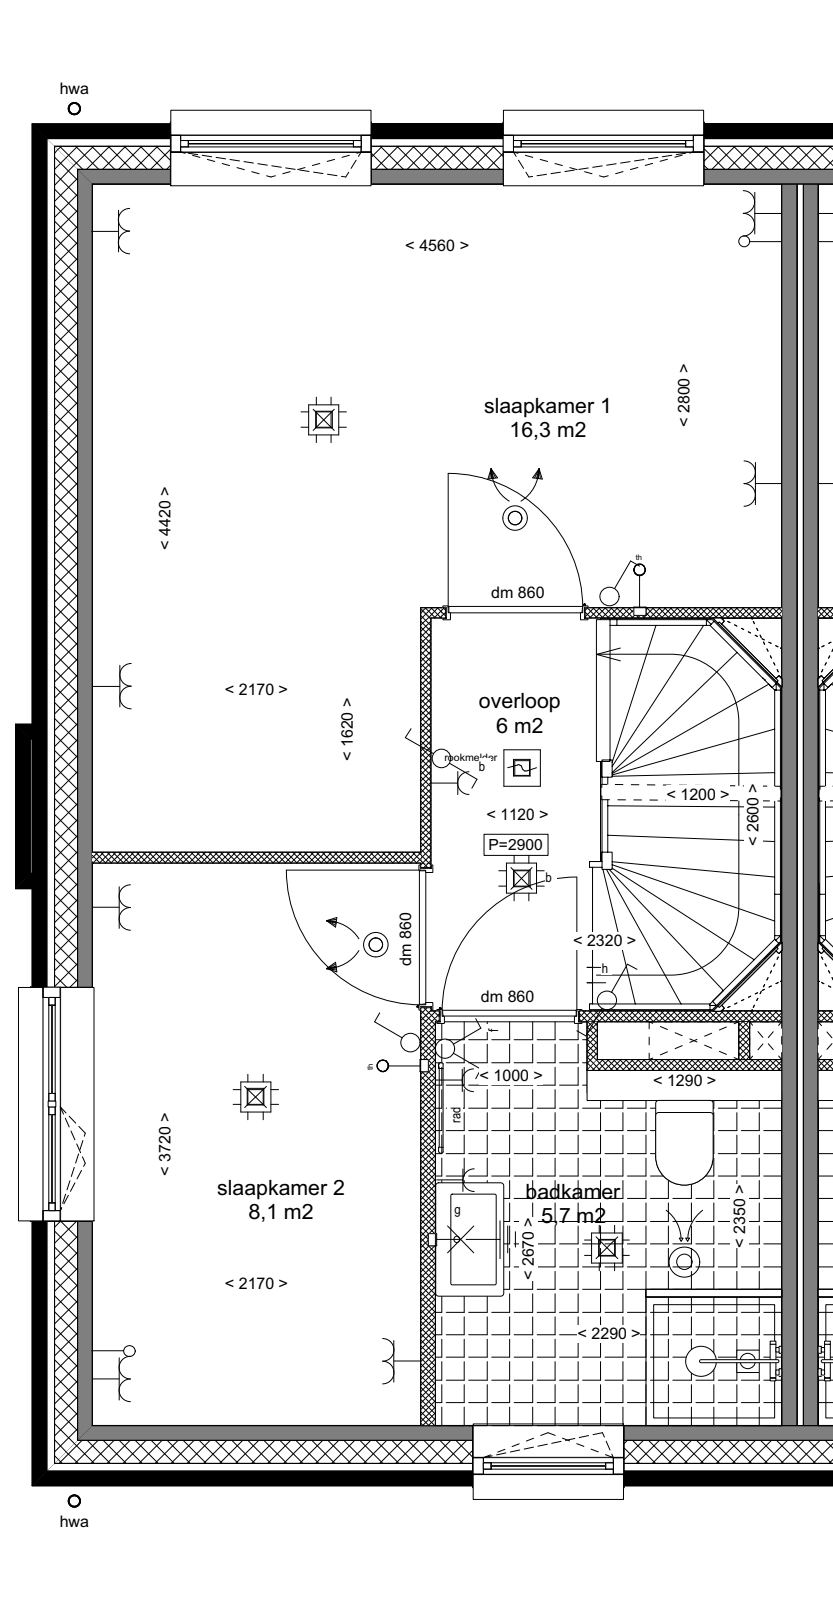

Type U.1'KS
Bouwnummer 774

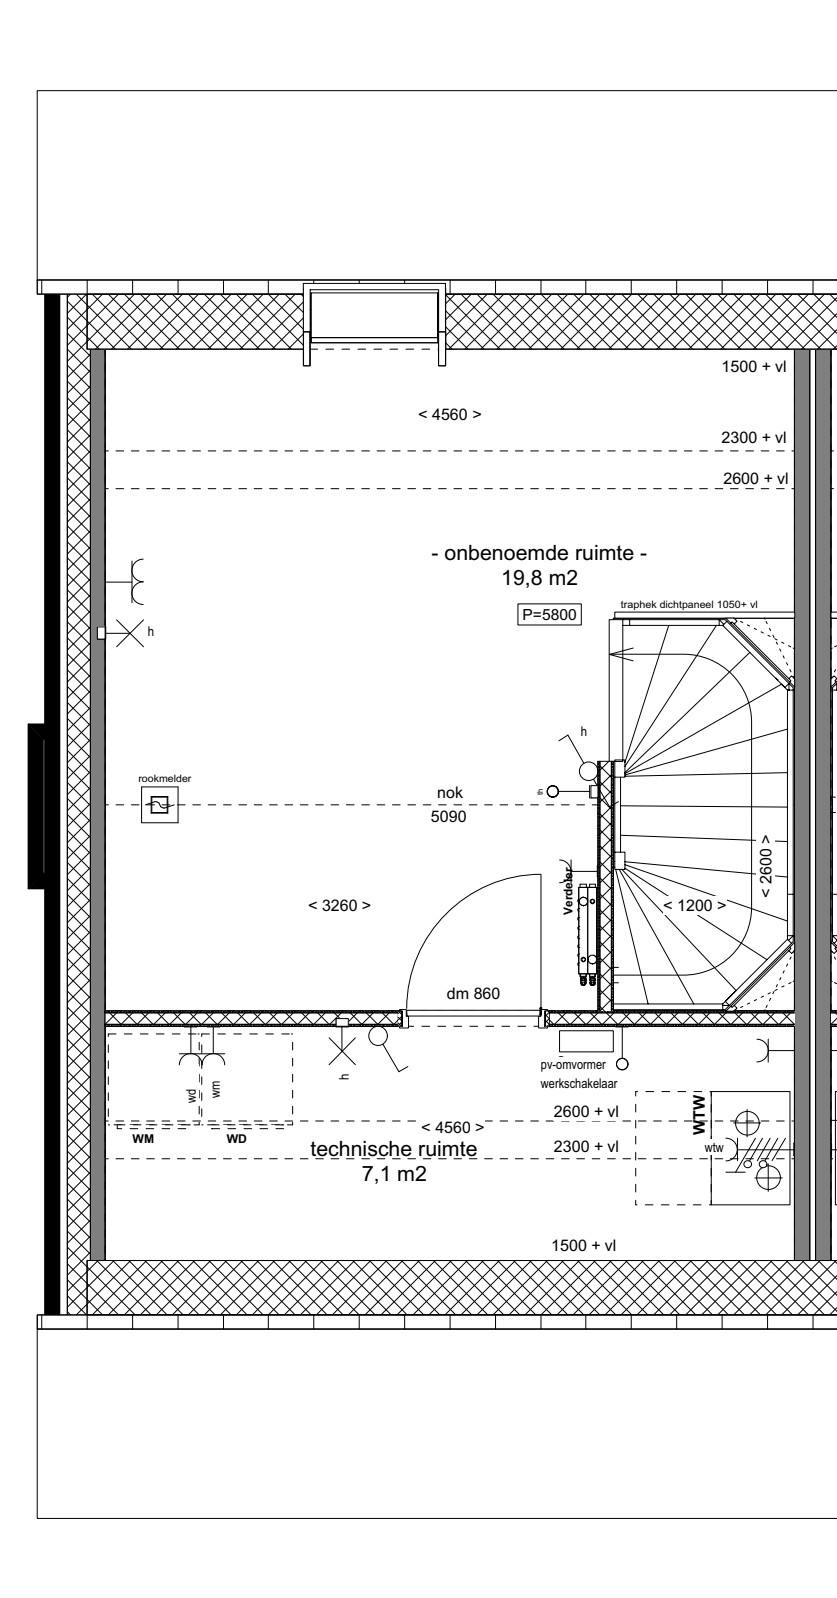


Type U.1'KS
Bouwnummer 774

BEGANE GROND
1:50


EERSTE VERDIEPING
1:50

TWEDE VERDIEPING
1:50

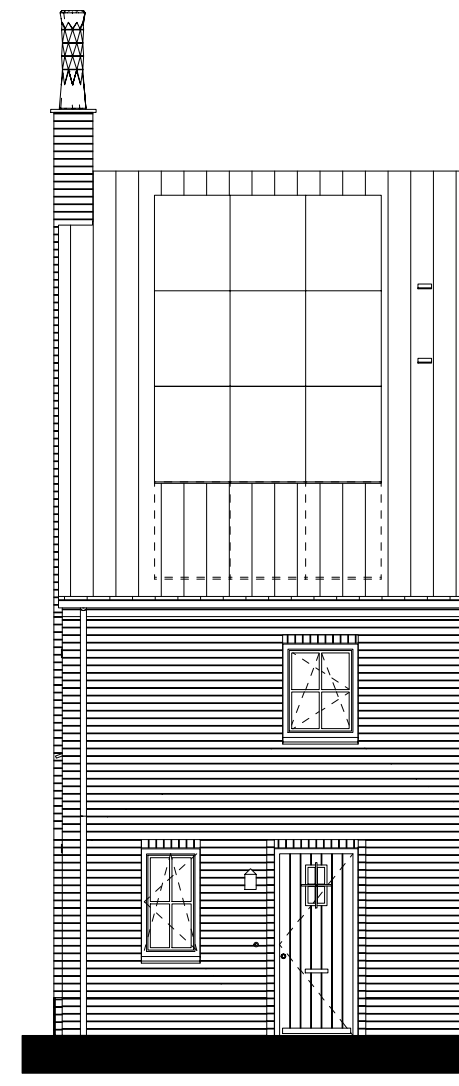


Type U.1'KS
Bouwnummer 774

VOORGEVEL
1:100

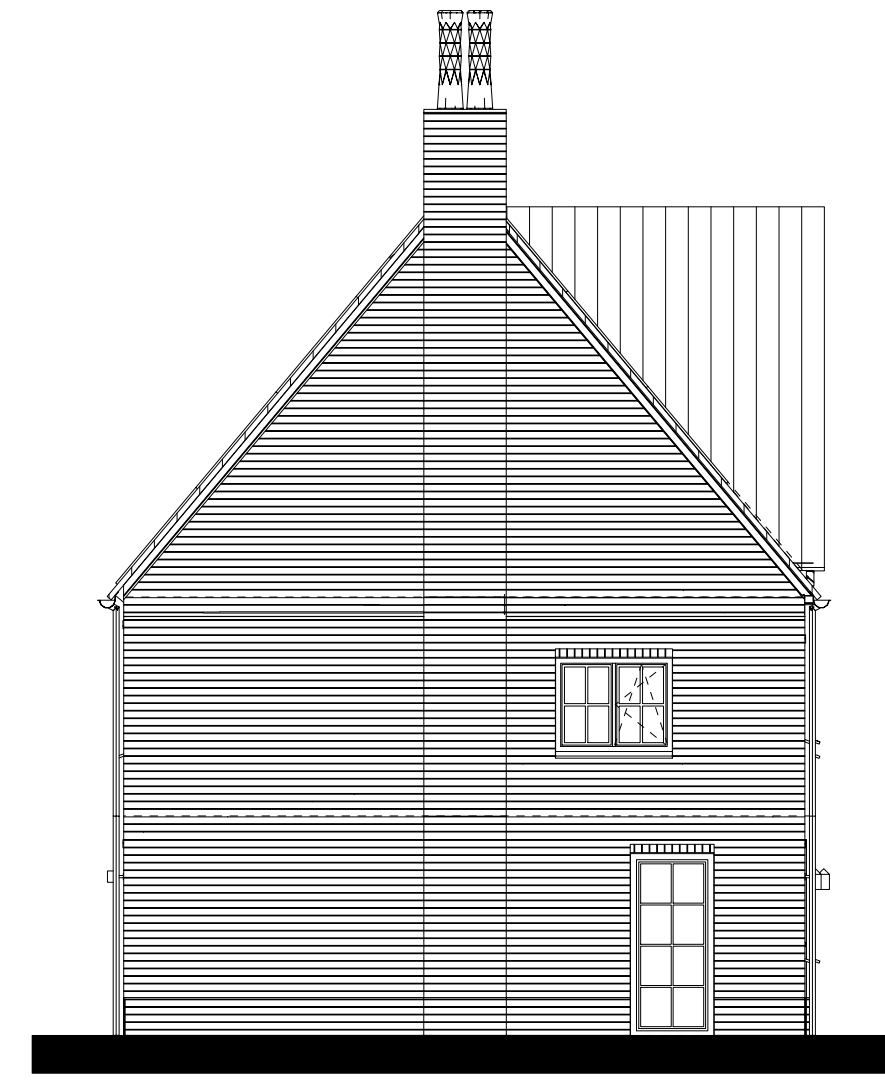


Type U.1'KS
Bouwnummer 774

LINKER ZIJGEVEL
1:100

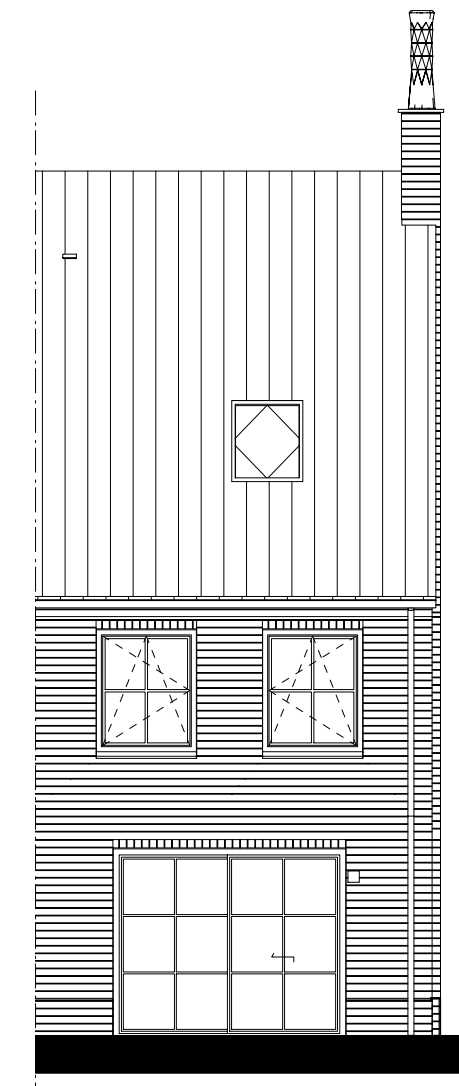


Type U.1'KS
Bouwnummer 774

ACHTERGEVEL
1:100

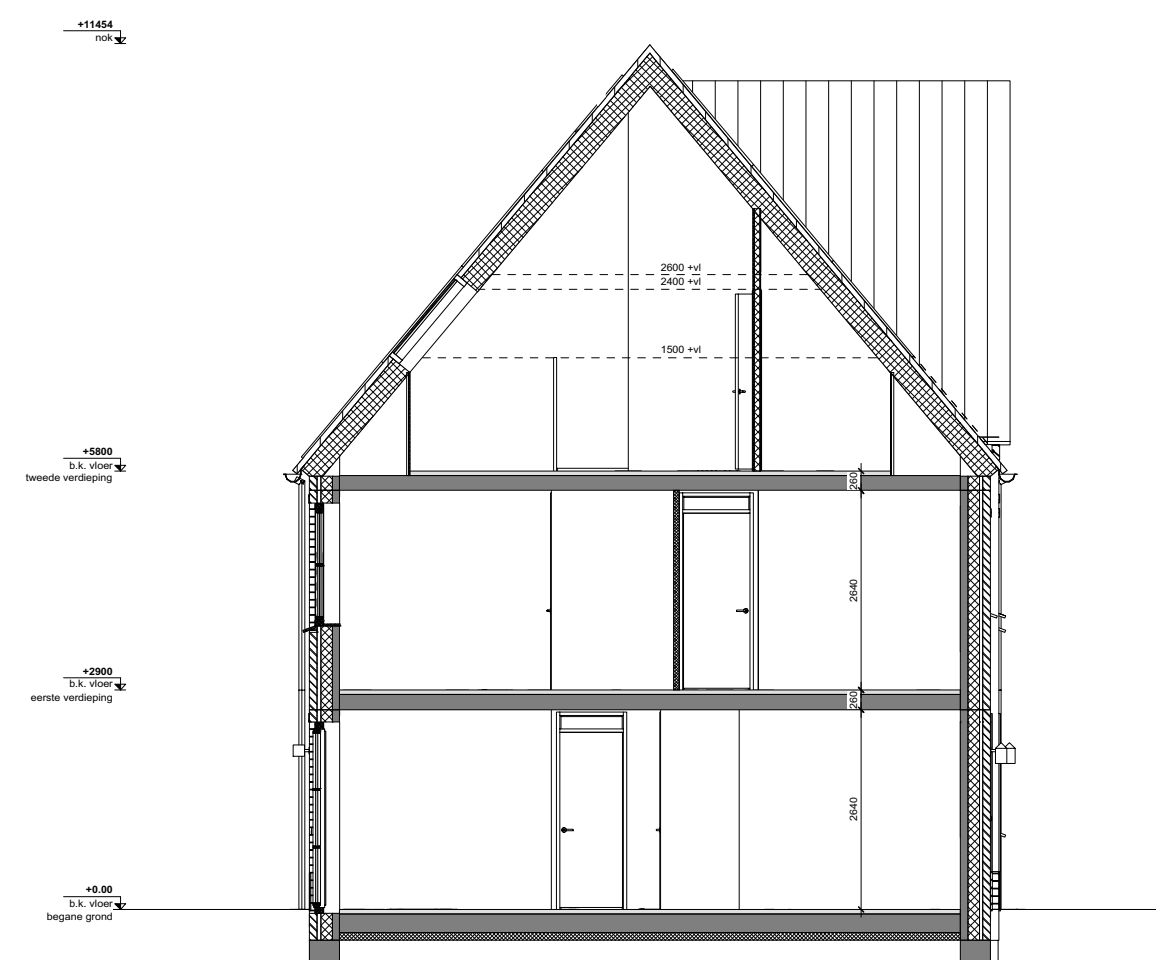

DOORSNEDE
1:100

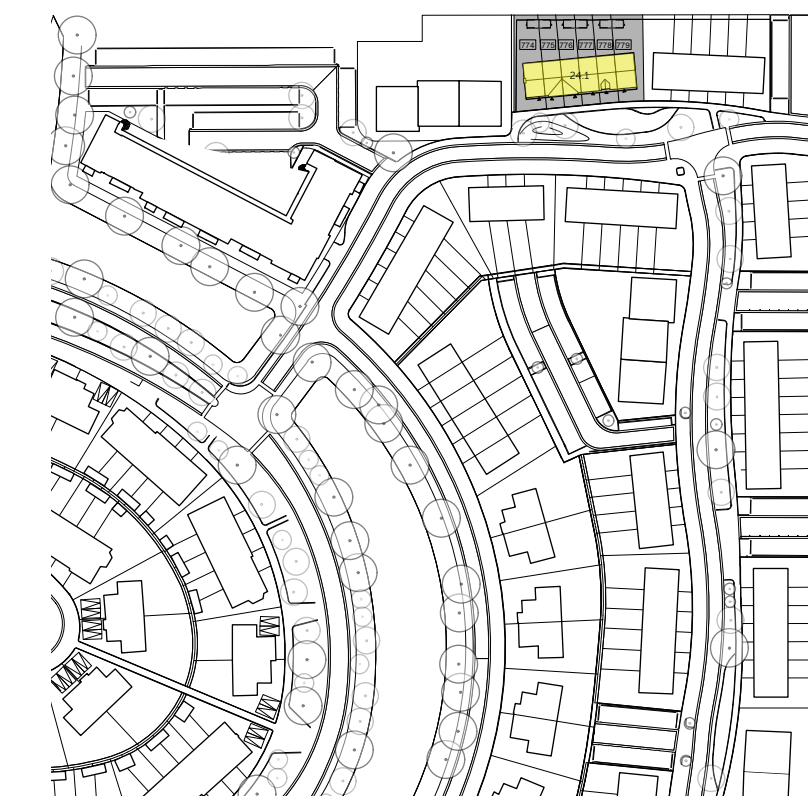

Renvoi

- ALGEMEEN
- Exacte posities dakdoorvoeren worden nader bepaakt.
- Positie keuken conform keuken conform tekening THUIS de Showroom 'basis keuken referentienummer 12514 d.d. 02-04-2021'.
- Badkamers en toiletten op basis van Nul-tekening showroom
- Posities en afmetingen van spanten en gordingen t.b.v. de dakconstructie zijn indicatief, de exacte posities worden nader bepaakt.
- Stabiliteitswijd achter trap op de begane grond en 1e verdieping conform opgave constructeur. Dikte wand maximaal 150mm
- Positie knijpluk is indicatief, exacte posities worden nader bepaakt.
- Er is gebruik gemaakt van de knijfstreep methode t.b.v. het dicht en ventileren.
- Keuren conform keuren en materialenstaat.
- Exacte posities installaties worden nader bepaakt.
- WBDO Weerstand Brand Doorslag en Brand Overslag
- Pel = bovenkant afgewerkte vloer begane grond tegenover NAP -3.85m
bovenkant afgewerkte vloer berging tegenover NAP -3.90m

BOUWKUNDIG

- Plafond beton (constructief)
- beton
- Metselwerk
- GIBO
- Tegelwerk (conform showroom)
- Tegelwerk, verlijst of op afloot tot draaike afvoer met doorslaagpijl
- Metselwerk wand
- Opsteltplaat WTW-unit
- Opsteltplaat wasdroger
- Opsteltplaat wasmachine
- ventilatie afvoer plafond
- ventilatie afvoer wand opbouw
- ventilatie afvoer plafond
- ventilatie afvoer wand opbouw
- constructief spant
- Pv-omroover
- entree
- balustrade aanrecht
- bedrukker
- Roestvrijstaal
- Hemelwaaierafvoer
- Versterk vloerverwarming
- schakelaar schijfput, enkel / dubbel
- wandcontactdoos buitopbouw
- wandcontactdoos (encl. armatuur)
- enkele wandcontactdoos met standaard
- dubbele wandcontactdoos met standaard
- wandcontactdoos + schakelaar
- wandcontactdoos + armatuur/schakelaar
- afgeput mechanische ventilatie
- schijfput plafond
- schel onbanger
- PerleFormis
- centrale aansluit
- melder
- meterkast
- handrijp bedraad voor bediening
- mechanische ventilatie
- voor het bedraad van boeder
- handrijp bedraad voor thermostat
- hangtoilet
- wastafel
- fontein
- douchekraan
- Pv-paneel 50g/54g
- Reservering pv-paneel 50g/54g
- Knijpluk

onderdeel	Keuren en materialen Sikk 24.1	Keuren

project
5031327 | TudorPark
opdrachtegever
Dura Vermeer Bouw Midden West BV
Spaarneweg 31
Postbus 439, 2100 AK Heermeade
contact
(023) 752 97 00

DURA VERMEER
Hoezoedat voor u realiseert.
Dura Vermeer Bouw Midden West BV
Spaarneweg 31
Postbus 439
2100 AK Heermeade
Telefoon: (023) 752 97 00

TudorPark
excellent living
Deze tekening is alleen ten behoeve van de
meer en minderen te koop.
Aan de afzender zijn geen rechten te ontkomen.
Maken in de tekening zijn circa en kunnen
afwijken van de realiteit.

ontwerp
Verkoopblad blok 24.1 - BNR 774 - Definitief
Type U.1'KS
schaal
1:100 / 1:50 fase Verkoop
formaat A1 status definitief
datum 15.04.2021 getekend
gewijzigd

tekeningnummer BV.BNR774 versie

adres Tl. Vassuweg 152
1033 SH Amsterdam
telefoon +31 (0)20 555 01 55
e-mail architecten@heren5.nl
website heren5.nl
heren 5
heren 5 architecten bv bna

A1 | 1814584