



Type U.3r  
Bouwnummer 776

**BEGANE GROND**  
1:50

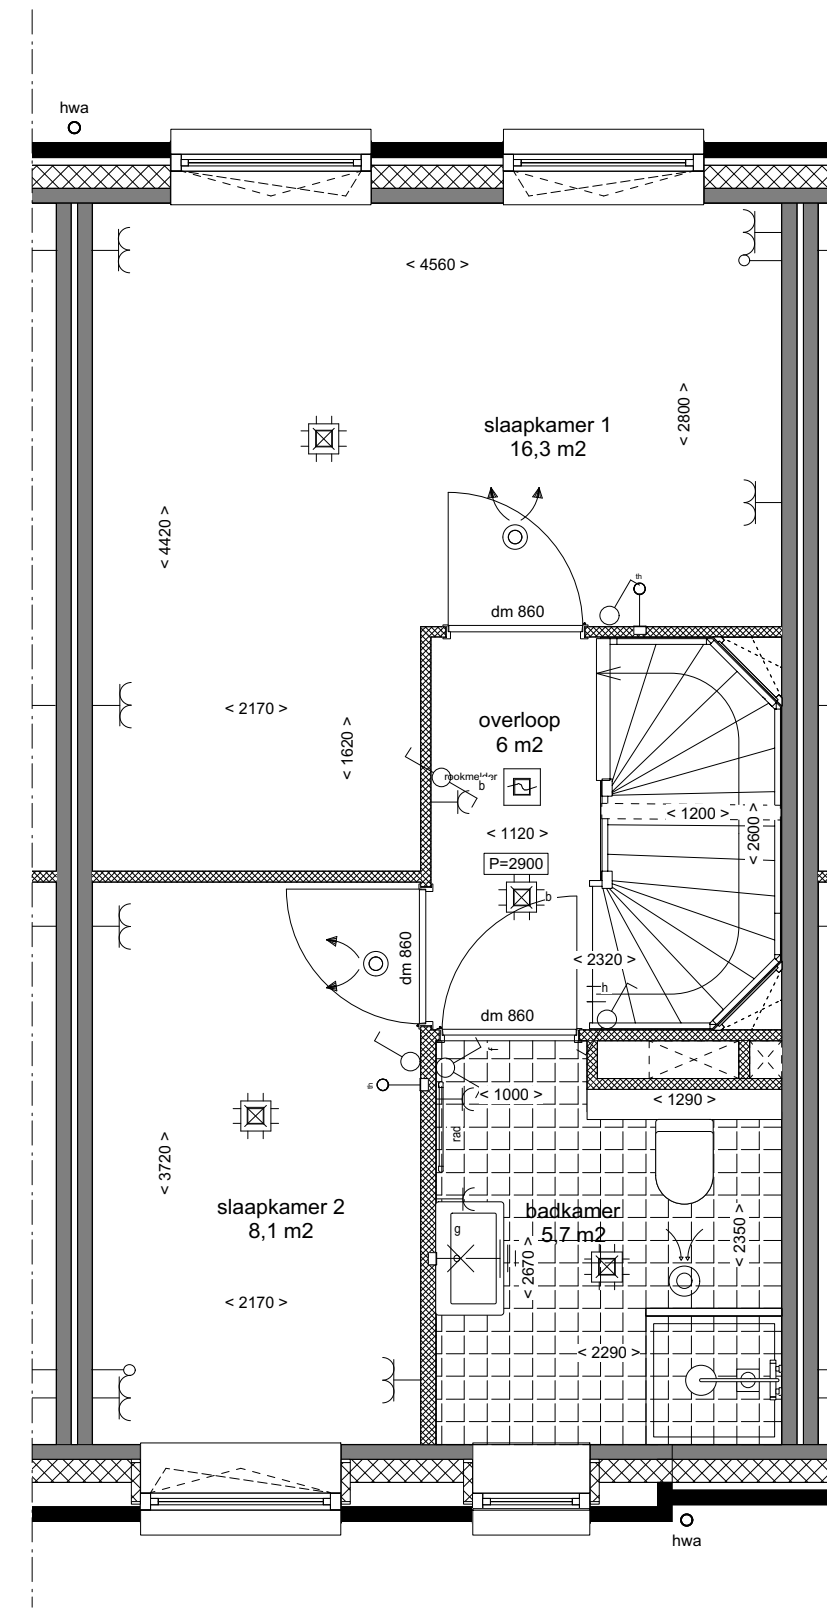


Type U.3r  
Bouwnummer 776

**EERSTE VERDIEPING**  
1:50

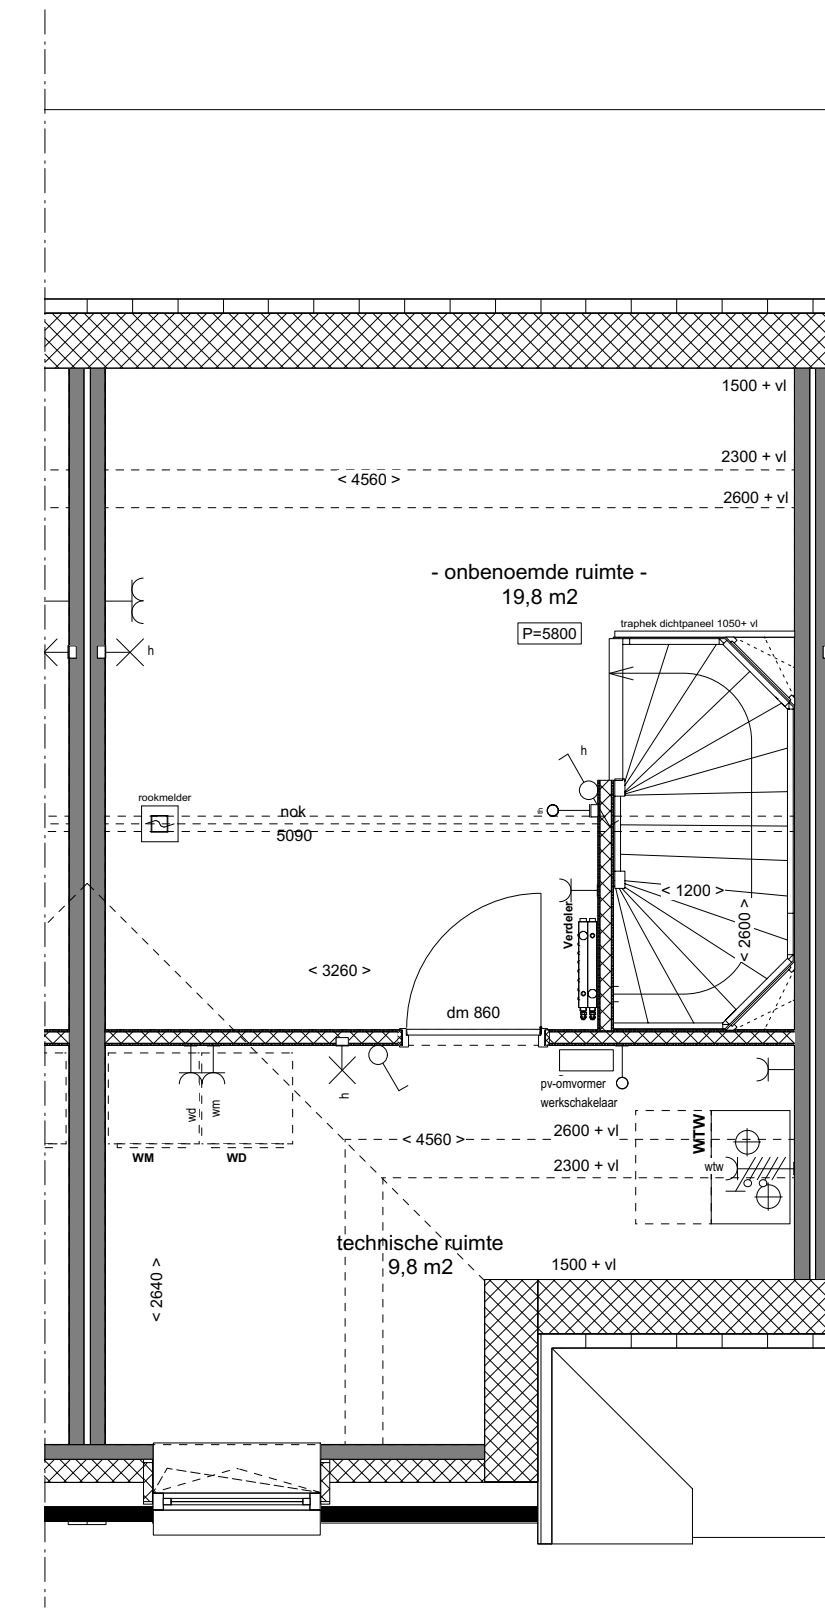


Type U.3r  
Bouwnummer 776

**TWEDE VERDIEPING**  
1:50

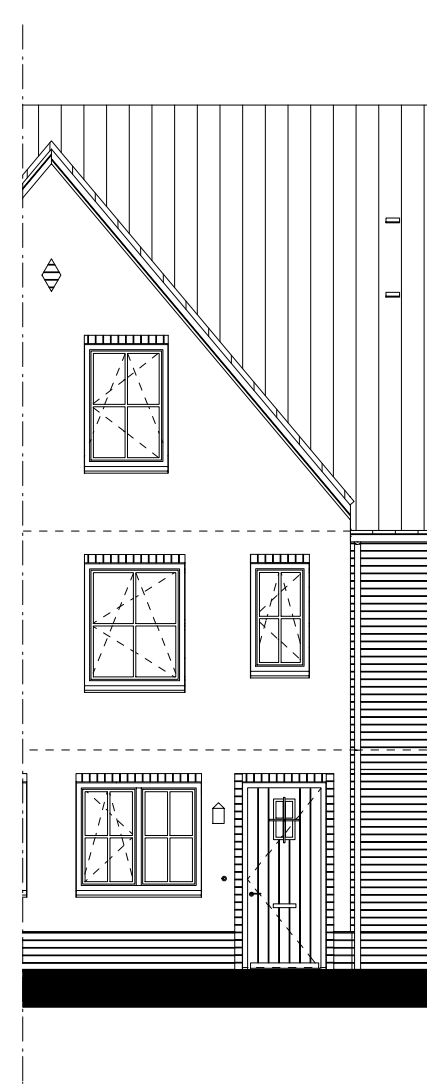


Type U.3r  
Bouwnummer 776

**VOORGEVEL**  
1:100

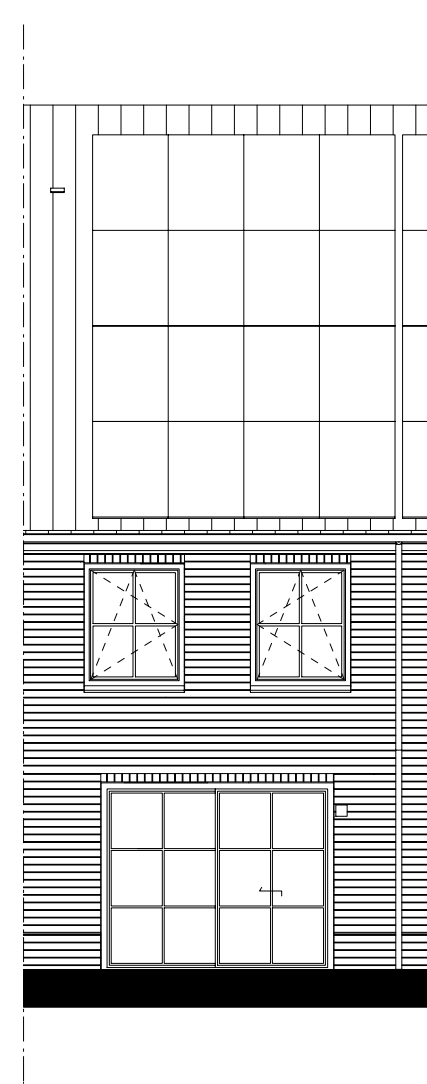


Type U.3r  
Bouwnummer 776

**ACHTERGEVEL**  
1:100

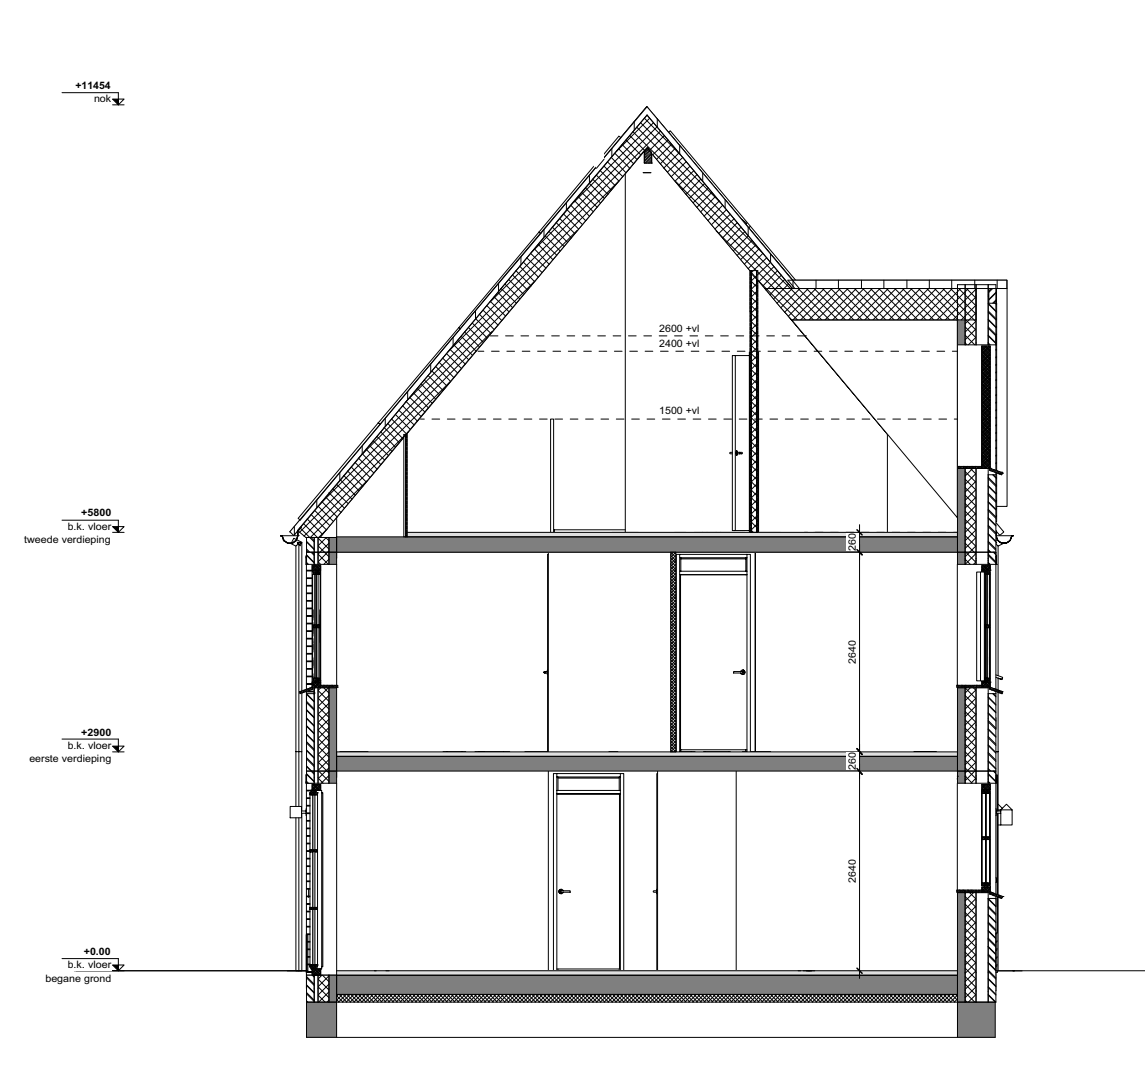

**DOORSNEDE**  
1:100

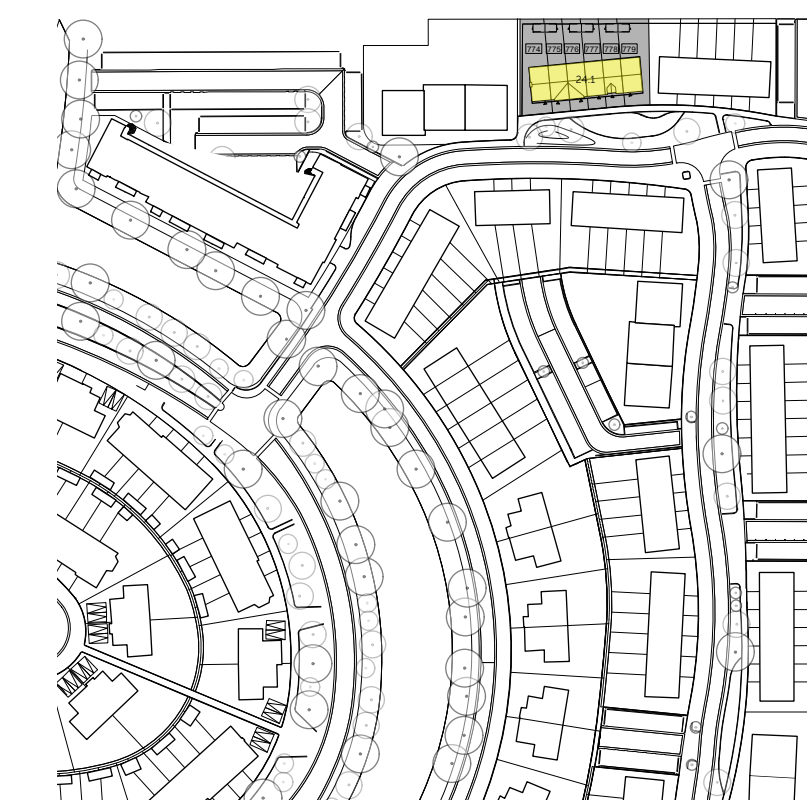

**Renvoi**

**ALGEMEEN**  
 Exacte posities dakdoorvoeren worden nader bepaakt.  
 Positie keuken conform keuken conform tekening THUIS de Showroom 'basis keuken referentienummer 12514 d.d. 02-04-2021'.  
 Badkamers en toiletten op basis van Nul-tekening showroom.  
 Posities en afmetingen van spanten en gordingen t.b.v. de dakconstructie zijn indicatief, de exacte posities worden nader bepaakt.  
 Stabiliteitswacht achter trap op de begane grond en 1e verdieping conform opgave constructeur. Dikte wand minimaal 150mm.  
 Positie knippluk is indicatief, exacte posities worden nader bepaakt.  
 Er is gebruik gemaakt van de krijtstreep methode t.b.v. het dicht en ventileren.  
 Kleuren conform kleuren en materiaalstaat.  
 Exacte posities installaties worden nader bepaakt.  
 WBDO Weerstand Brand Doorslag en Brand Overslag  
 Pfl = bovenkant afgewerkte vloer begane grond tegenover NAP -3.85m  
 bovenkant afgewerkte vloer berging tegenover NAP -3.90m

**BOUWKUNDIG**

- Prutab beton (constructief)
- beton
- Minerale wol
- GIBO
- Tegelwerk (conform showroom)
- Tegelwerk, verlijst of op aflocht b.v. (conform showroom met draagvloer)
- Metselwerk wand
- Opstelsysteem WTW-unit
- Opstelsysteem wasdroger
- Opstelsysteem wasmachine
- ventilatie afvoer plafond
- ventilatie afvoer wand opbouw
- ventilatie afvoer plafond
- ventilatie afvoer wand opbouw
- constructief spant
- Pv-omroer
- entree
- badkamer aansluit
- bedrukker
- Ruismelder
- Hemelraanzuiver
- Versterk vloeroverdekking
- schakelaar schijfput, enkel / dubbel
- schakelaar schijfput
- wandcontactdoos (encl. armatuur)
- enkele wandcontactdoos met randleider
- dubbele wandcontactdoos met randleider
- wandcontactdoos + schakelaar
- wandcontactdoos + aansluitkast
- afgeplaat mechanische ventilatie
- schijfput plafond
- schel onbeveiligd
- PerleFormus
- centraal aansluitpunt
- melder
- meterkast
- aanstapkuplet bedraad voor bediening
- mechanische ventilatie
- knop bediening in bad
- aanstapkuplet bedraad voor thermostaat
- hangtoilet
- wastafel
- fontein
- douchekraan
- pr-paneel 50g/54g
- Reservering pr-paneel 50g/54g
- Knippluk


project  
**5031327 | TudorPark**  
 opdrachtgever  
**Dura Vermeer Bouw Midden West BV**  
 Spaarneweg 31  
 Postbus 439, 2100 AK Heemstede  
 contact  
 (023) 752 97 00

**DURA VERMEER**  
 Dura Vermeer Bouw Midden West BV  
 Spaarneweg 31  
 2142 EK Cransburg  
 Postbus 439  
 2100 AK Heemstede  
 Telefoon: (023) 752 97 00

**TudorPark**  
 excellent living  
 Deze tekening is alleen te gebruiken voor de  
 meer en minderovername.  
 Aan de afnemer zijn geen rechten te onttrekken.  
 Meten in de tekening zijn circa en kunnen  
 afwijken van de werkelijkheid.

ontwerp  
**Verkoopblad blok 24.1 - BNR 776 - Definitief**  
 Type U.3r  
 schaal  
 1:100 / 1:50  
 fase  
 Verkoop  
 formaat  
 A1  
 status  
 definitief  
 datum  
 15.04.2021  
 getekend  
 gewijzigd

tekeningnummer  
**BV.BNR776**  
 versie

adres Tl. Vassumweg 152  
 1033 SH Amsterdam  
 telefoon +31 (0)20 555 01 55  
 e-mail architecten@heren5.nl  
 website heren5.nl

**heren 5** architecten bv bna