



Type U.1GK  
Bouwnummer 779

BEGANE GROND  
1:50

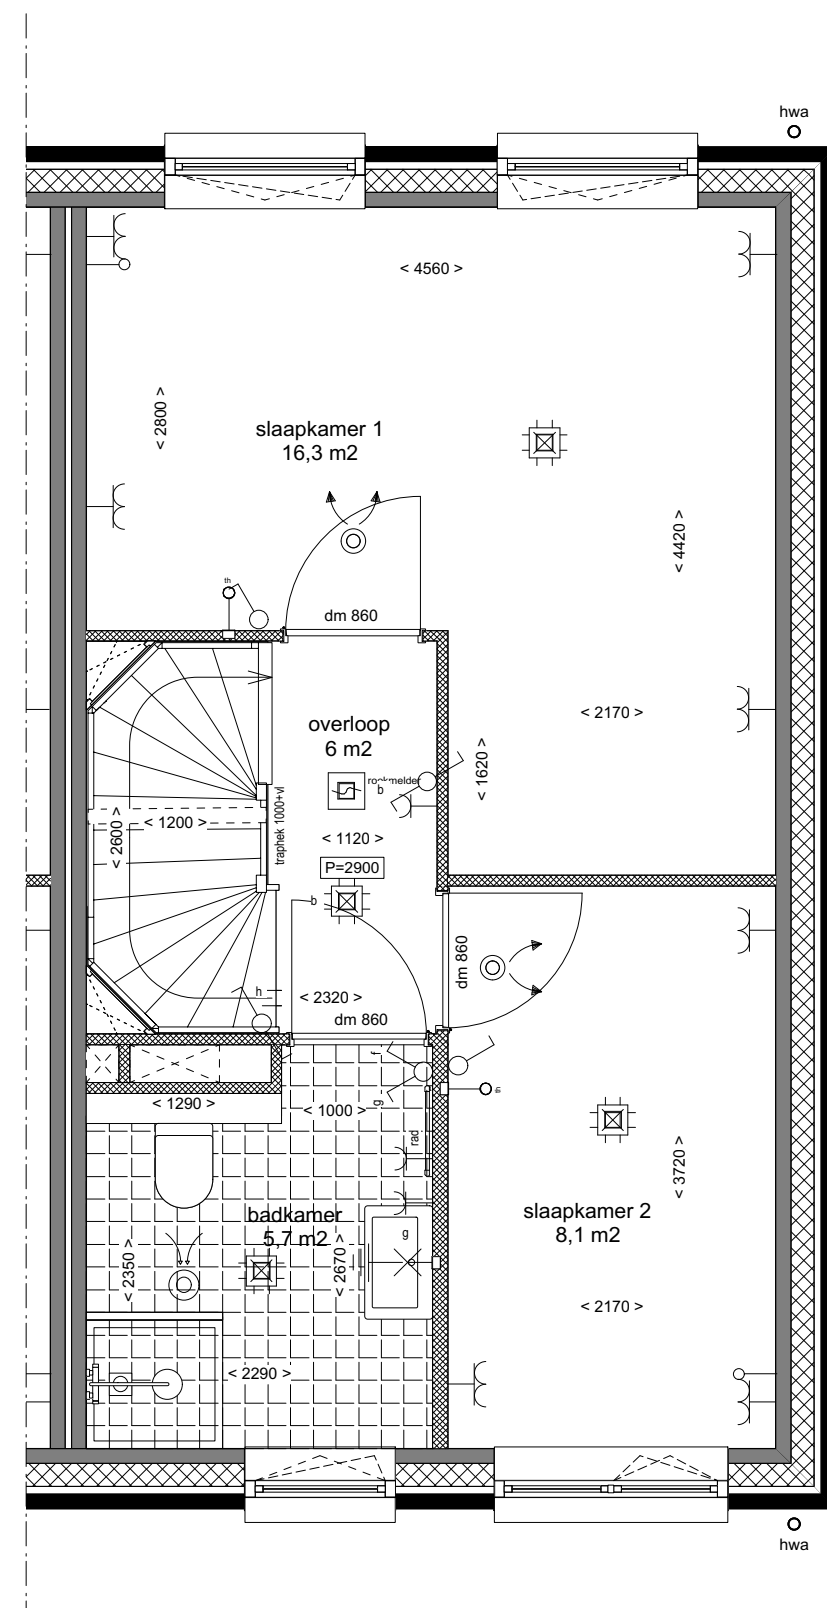


Type U.1GK  
Bouwnummer 779

EERSTE VERDIEPING  
1:50

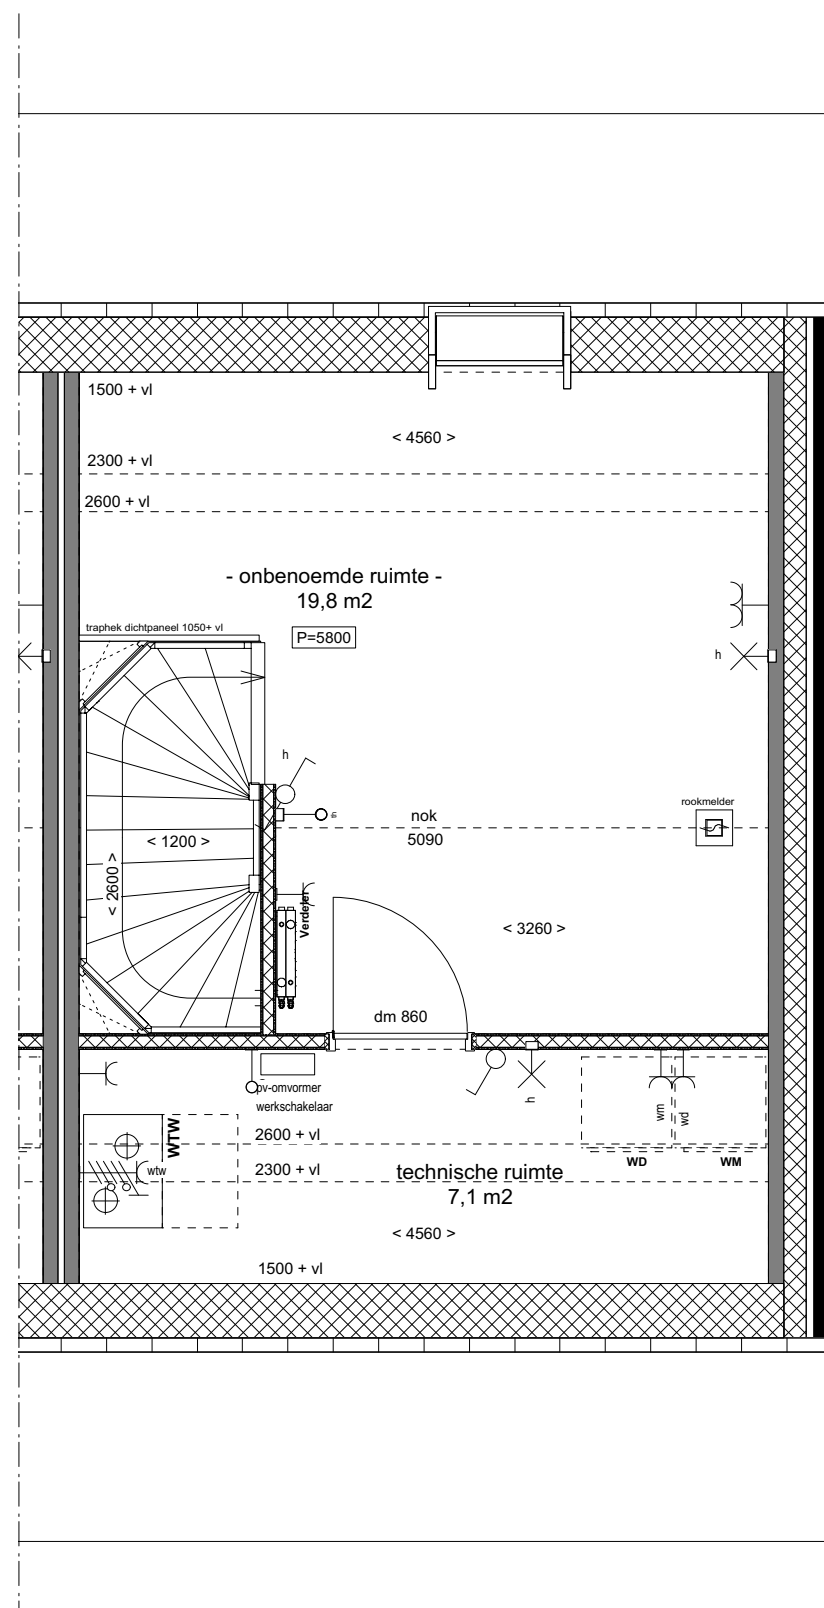


Type U.1GK  
Bouwnummer 779

TWEEDE VERDIEPING  
1:50

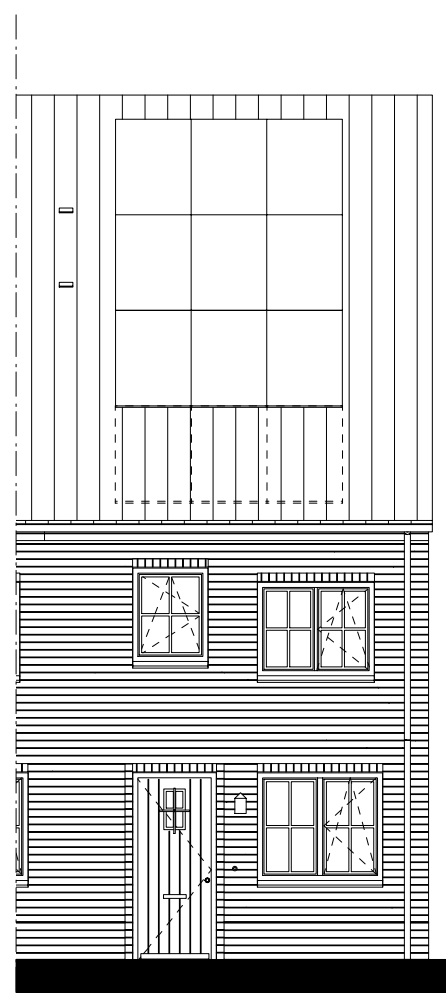


Type U.1GK  
Bouwnummer 779

VOORGEVEL  
1:100

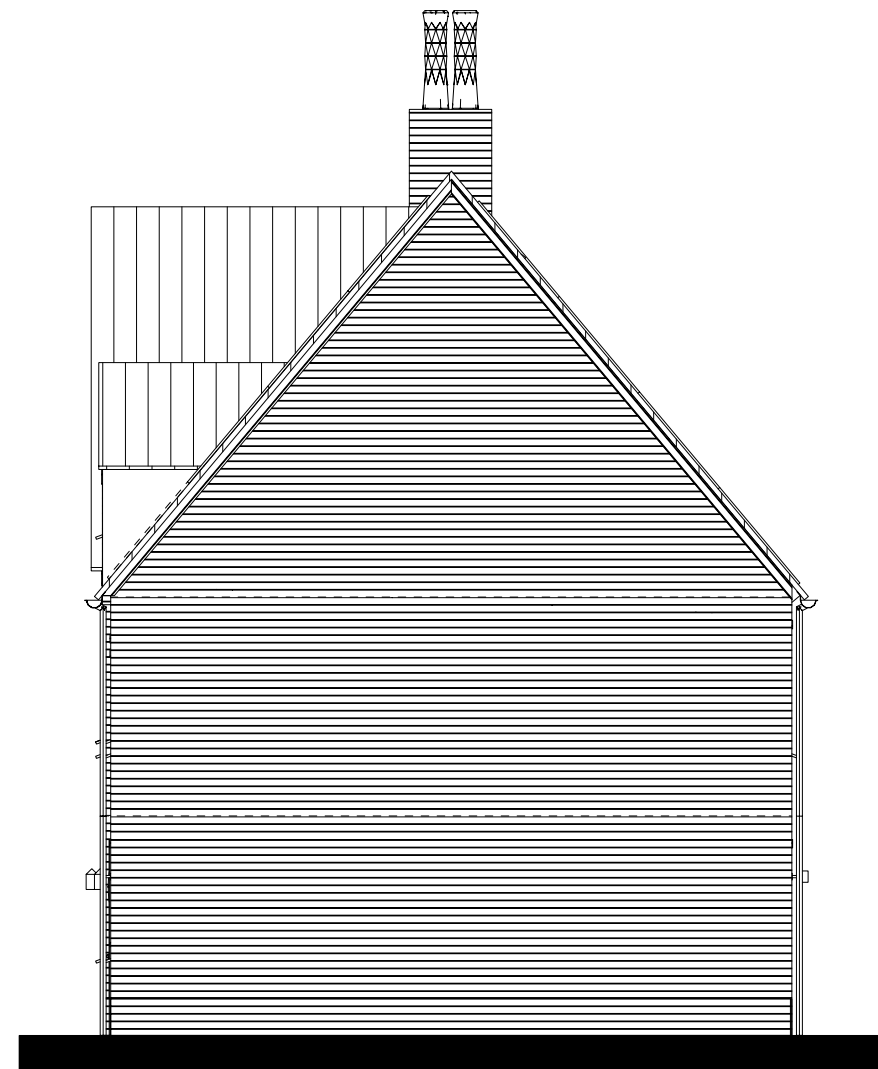


Type U.1GK  
Bouwnummer 779

RECHTER ZIJGEVEL  
1:100

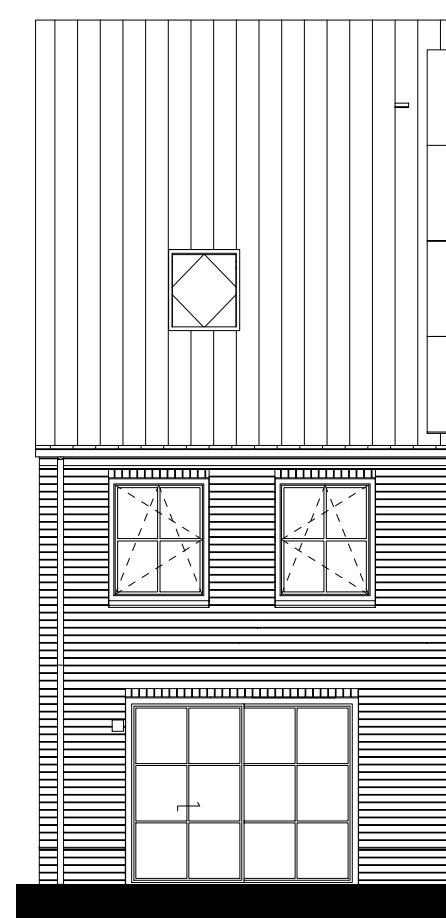


Type U.1GK  
Bouwnummer 779

ACHTERGEVEL  
1:100

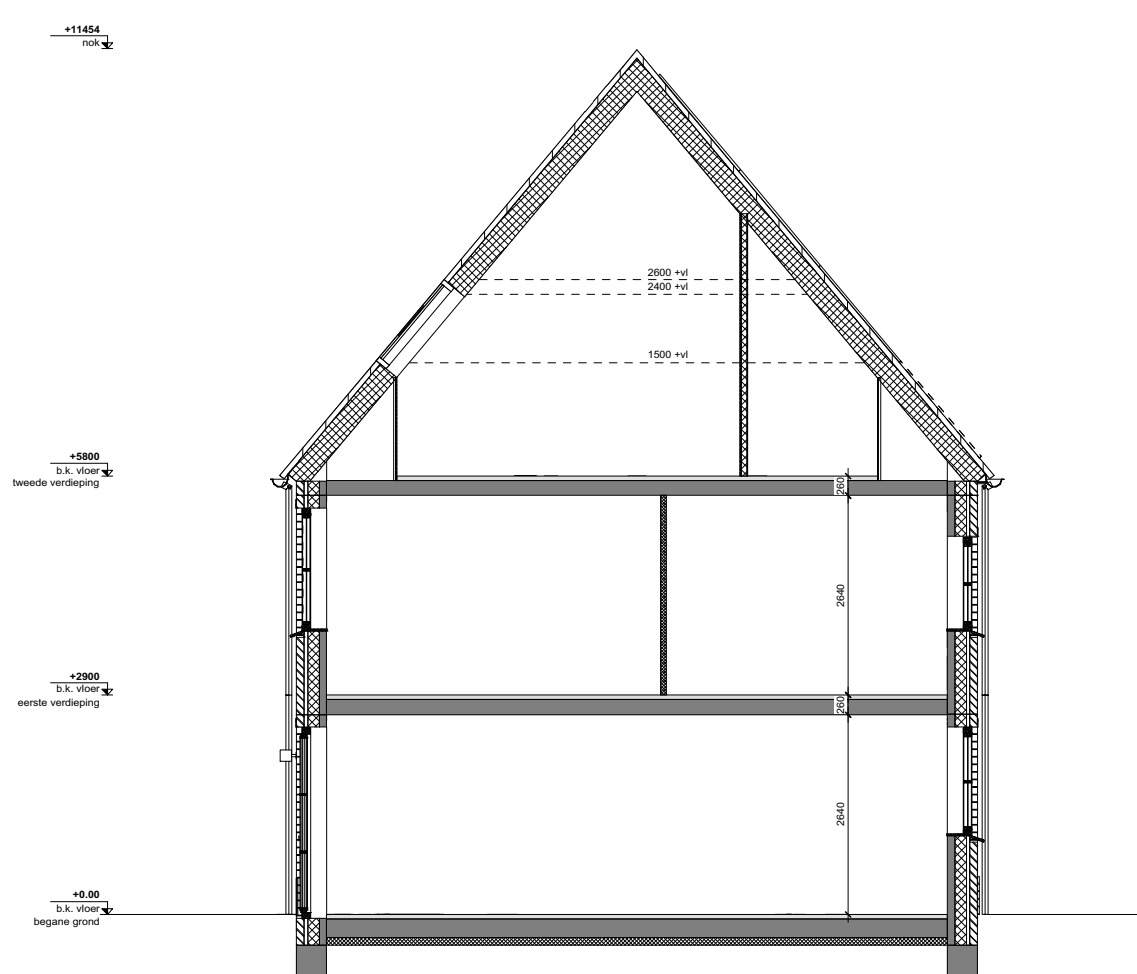

DOORSNEDE  
1:100

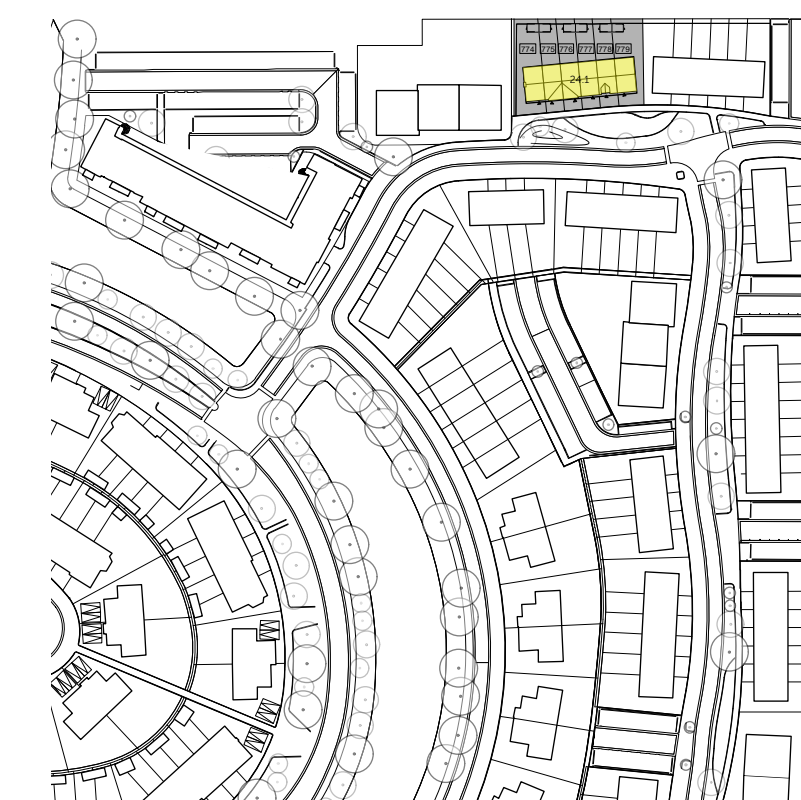

### Renvooi

**ALGEMEEN**  
 Exacte posities dakdoorvoeren worden nader bepaakt.  
 Positie keuken conform keuken conform tekening THUIS de Showroom 'basis keuken referentienummer 12514 d.d. 02-04-2021'.  
 Badkamers en toiletten op basis van Nul-tekening showroom.  
 Posities en afmetingen van spanten en gordingen t.b.v. de dakconstructie zijn indicatief, de exacte posities worden nader bepaakt.  
 Stabiliteitsachter trap op de begane grond en 1e verdieping conform opgeave constructeur. Dikte wand maximaal 150mm.  
 Positie knijpluk is indicatief, exacte posities worden nader bepaakt.  
 Er is gebruik gemaakt van de krijstreek methode t.b.v. het dicht en ventileren.  
 Kleuren conform kleuren en materiaalaantast.  
 Exacte posities installaties worden nader bepaakt.  
 WBBO: Weerstand Brand Doorslag en Brand Overslag  
 Peil = bovenkant afgewerkte vloer begane grond tegenover NAP -3.05m bovenkant afgewerkte vloer berging tegenover NAP -3.90m

**BOUWKUNDIG**

---	Praktijk beton (constructief)
----	Wand
-----	Minerale wol
	GIBO
	Tegelwerk (vorm showroom)
	Tegelwerk, verlijst of op afchoort bv
	meubel (vloer met doorwegen)
	Meubelwand
---	WV
---	Opstelplaat WTW-unit
---	Opstelplaat wasdroger
---	Opstelplaat wasmachine
---	verticale afvoer plafond
---	verticale afvoer wand opbouw
---	verticale afvoer plafond
---	verticale afvoer wand opbouw
---	constructief spant
---	Pv-omvormer
---	entree
---	balkenlaag aansluit
---	Betondvloer
---	Risicomeet
---	Hermetisatievoet
---	Versterk vloerwarming
---	schakelaar schijfput, enkel / dubbel
---	schakelaar schijfput
---	wandcontactdoos (incl. armatuur)
---	enkele wandcontactdoos met randeende
---	dubbele wandcontactdoos met randeende
---	wandcontactdoos + schakelaar
---	wandcontactdoos + aansluitarmatuur
---	afgeplaat mechanische ventilatie
---	schijfput plafond
---	schel ontklemer
---	PerleFormus
---	centraal aansluit
---	melder
---	meterkast
---	aansluitpunt bedraad voor bedrading
---	mechanische ventilatie
---	WV aansluiting toe bodem
---	aansluitpunt bedraad voor thermostat
---	hangkleed
---	wastafel
---	fontein
---	douchekraan
---	Pv-paneel 50p/54p
---	Reservering Pv-paneel 50p/54p
---	Kruipruimte

onderdeel	kleuren en materialen (Blok 24.1	kleur
project  
**5031327 | Tudorpark**  
 opdrachtgever  
 Dura Vermeer Bouw Midden West BV  
 Spaarweg 31  
 Postbus 439, 2100 AK Heermeeste  
 contact  
 (023) 752 97 00



ontwerp  
**Verkoopblad blok 24.1 - BNR 779 - Definitief**  
 Type U.1GK  
 schaal 1:100 / 1:50 fase Verkoop  
 formaat A1 status definitief  
 datum 15.04.2021 getekend  
 gewijzigd

tekeningnummer BV.BNR779 versie