



Type U.3KS
Bouwnummer 785

BEGANE GROND
1:50

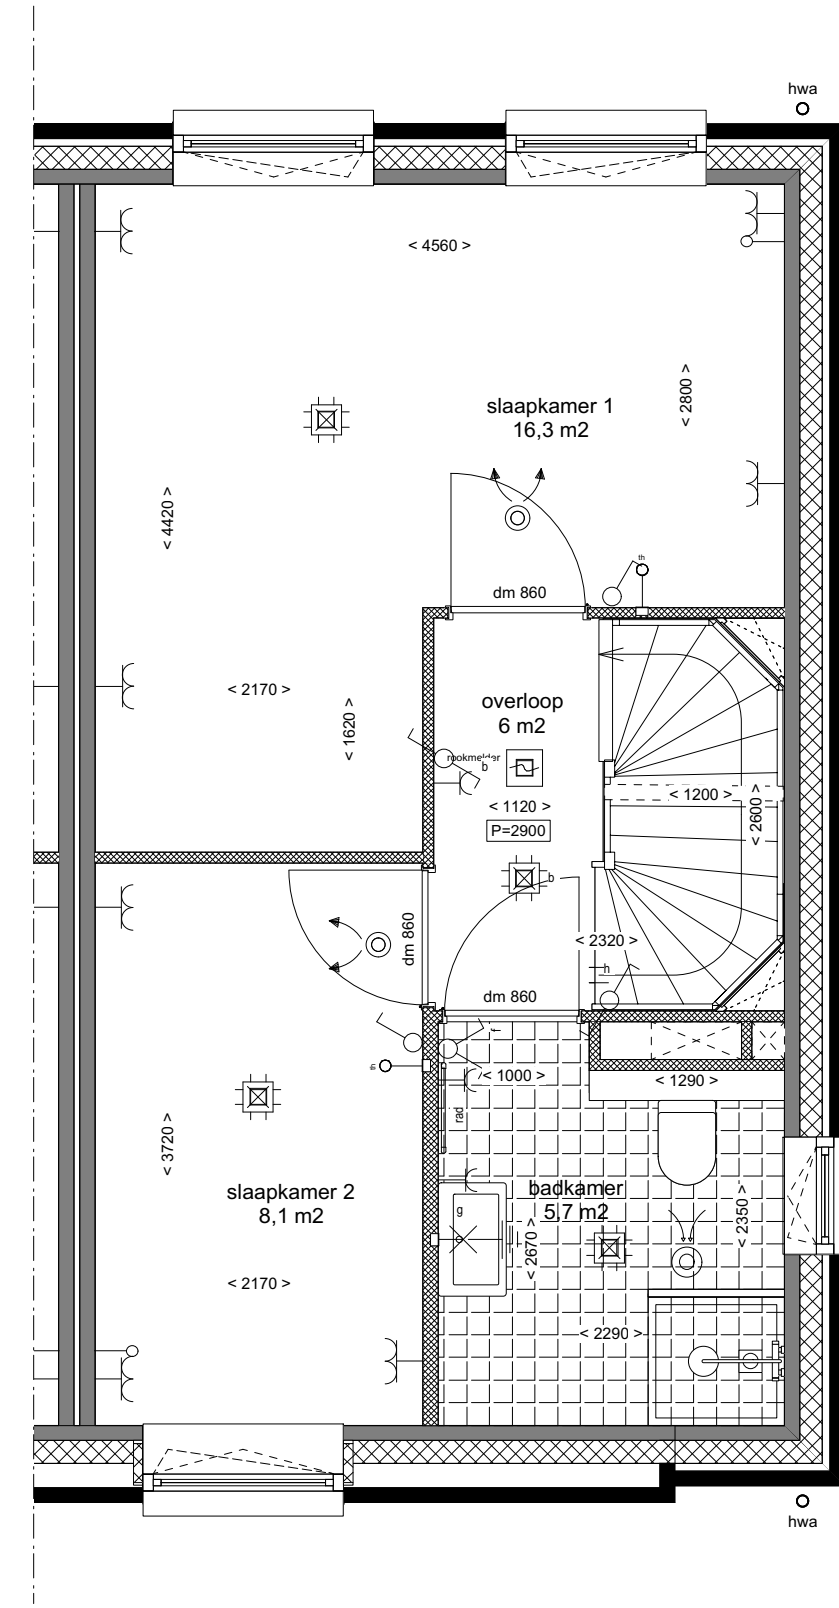


Type U.3KS
Bouwnummer 785

EERSTE VERDIEPING
1:50

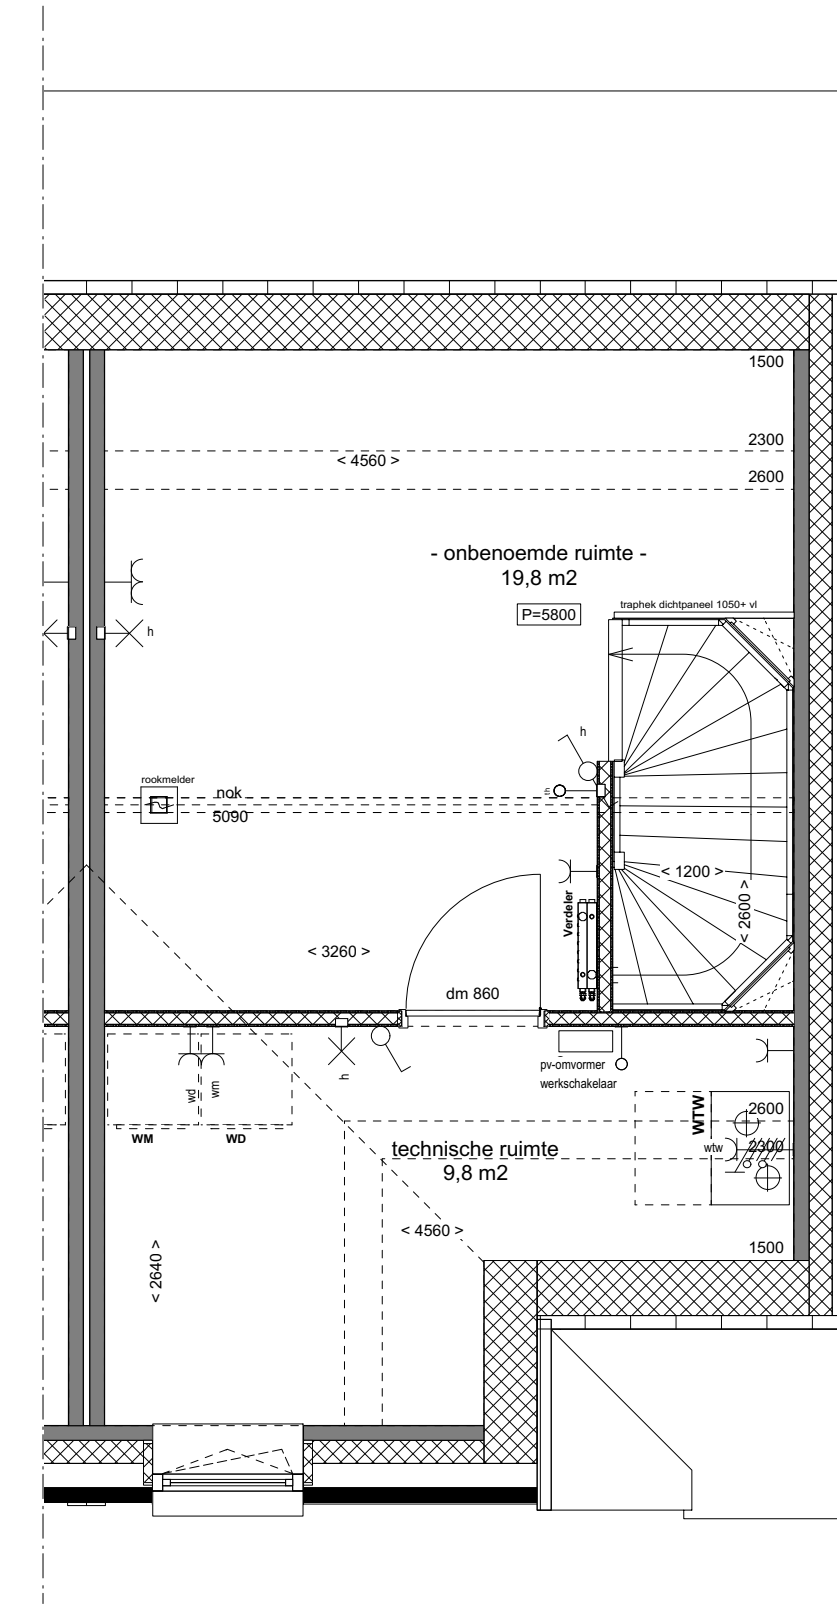


Type U.3KS
Bouwnummer 785

TWEDE VERDIEPING
1:50

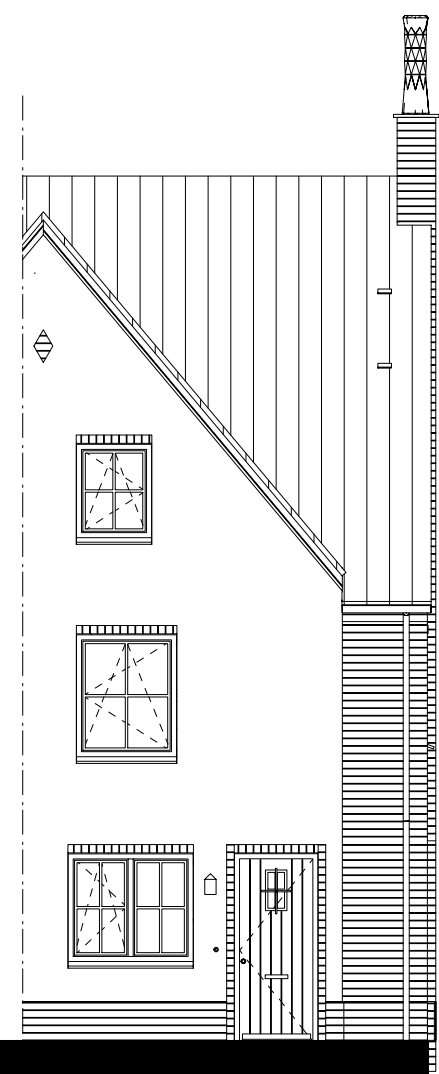


Type U.3KS
Bouwnummer 785

VOORGEVEL
1:100

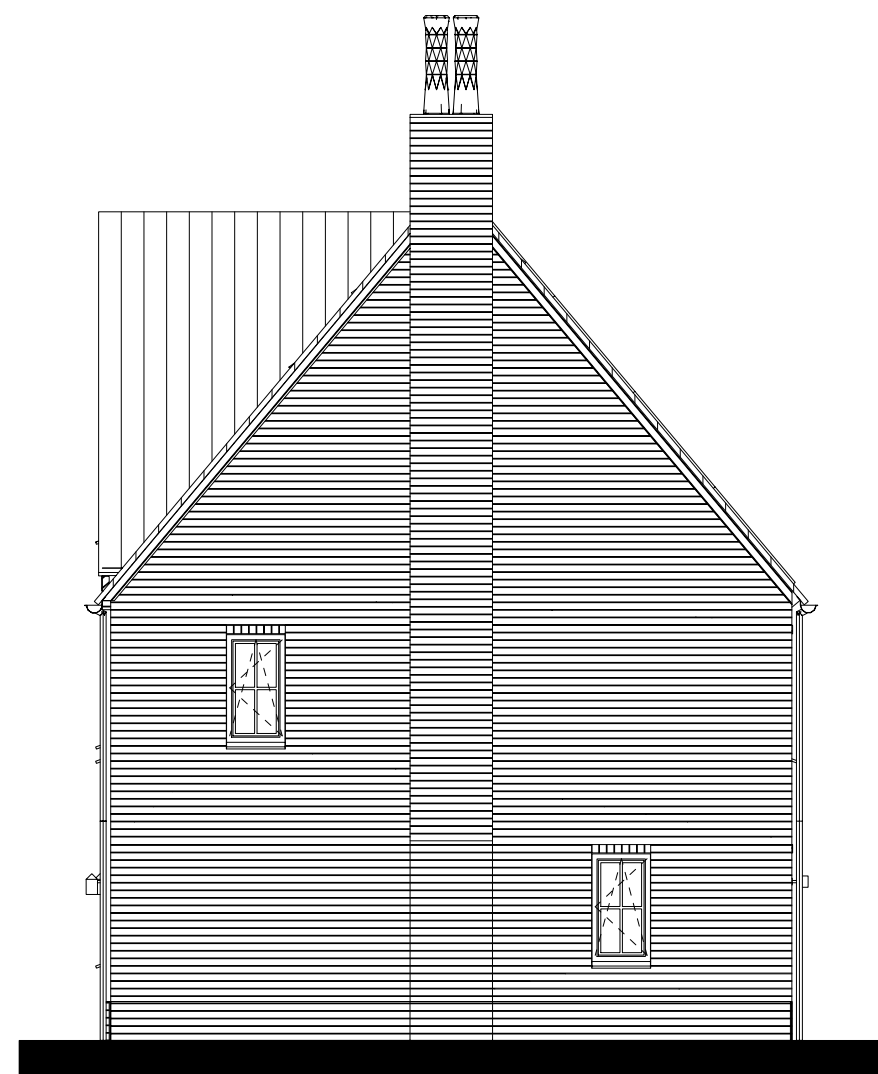


Type U.3KS
Bouwnummer 785

LINKER ZIJGEVEL
1:100

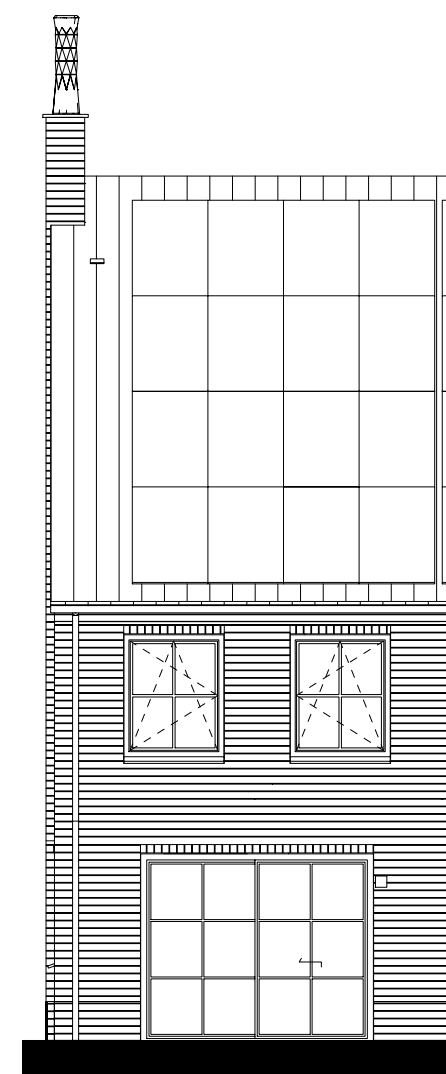

Type U.3KS
Bouwnummer 785

ACHTERGEVEL
1:100

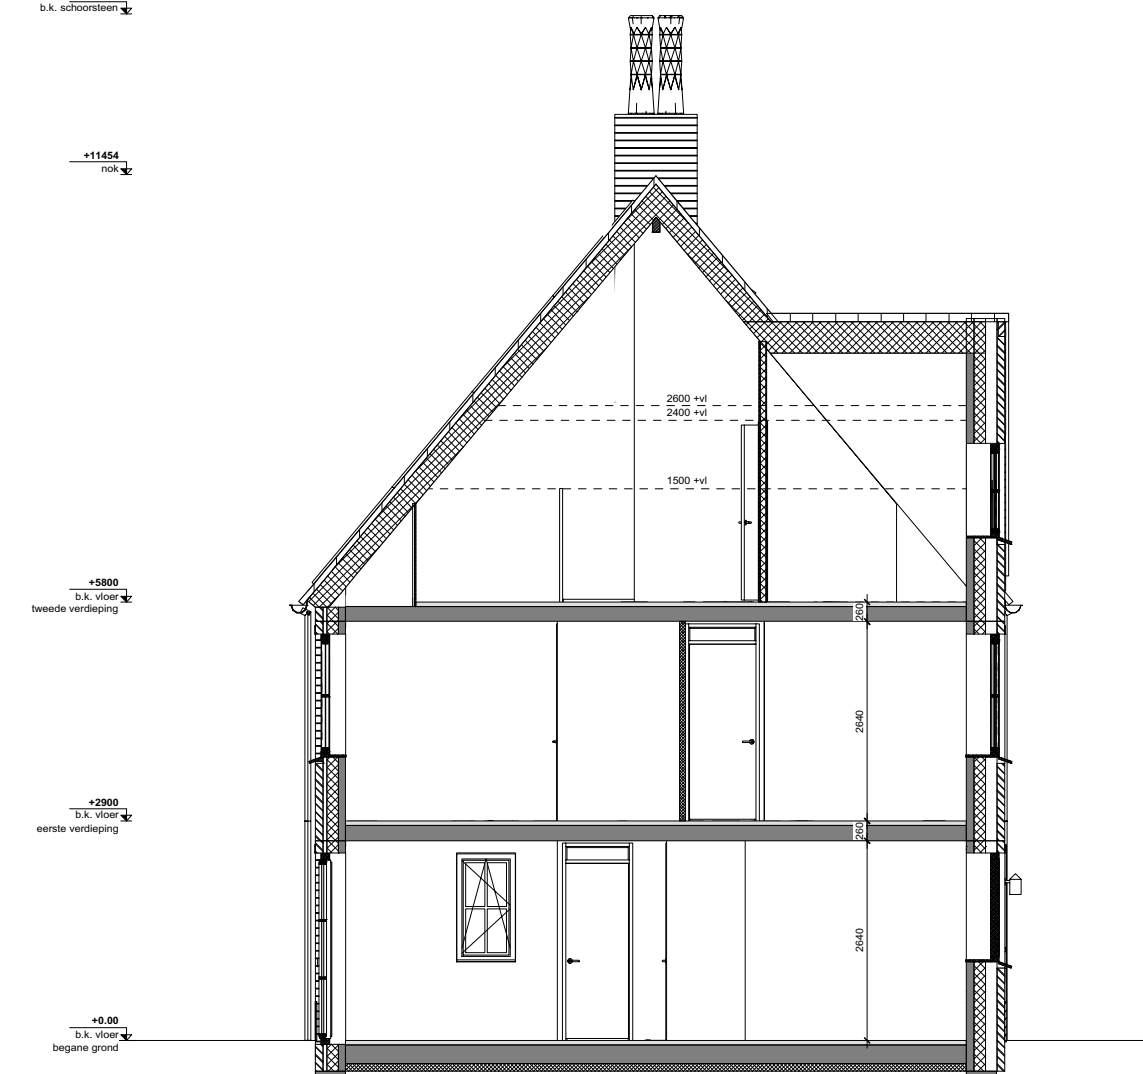

DOORSNEDE
1:100



Renovoi

ALGEMEEN

Exacte posities dakdoorvoeren worden nader bepaald.

Positie keuken conform keuken conform tekening THUIS de Showroom 'basis keuken referentienummer 12514 d.d. 02-04-2021'.

Badkamers en toiletten op basis van Nul-tekening showroom.

Posities en afmetingen van spanten en gordingen t.b.v. de dakconstructie zijn indicatief, de exacte posities worden nader bepaald.

Stabiliteitswacht achter trap op de begane grond en 1e verdieping conform opgave constructeur. Dikte wand maximaal 150mm.

Positie knijplijk is indicatief, exacte posities worden nader bepaald.

Er is gebruik gemaakt van de krijstreef methode t.b.v. het daglicht en ventilatie.

Kleuren conform kleuren en materialenstaat.

Exacte posities installaties worden nader bepaald.

WBBO: Weerstand Brand Doorslag en Brand Overslag

Fel = bovenkant afgewerkte vloer begane grond tegenover NAP: -3.85m
bovenkant afgewerkte vloer berging tegenover NAP: -3.95m

BOUWKUNDIG

- Pothals beton (constructief)
- Isolatie
- Metaalwerk
- GIBO
- Tegelswerk (conform showroom)
- Tegelswerk, verticaal of op afstand tot vloer (afvoer met douchepijp)
- Metaalclad wand
- wnw Opstelplaats WTW-unit
- Opstelplaats radiator
- Opstelplaats ventilatie
- ventilatie afvoer wand opbouw
- ventilatie afvoer plafond
- ventilatie afvoer wand opbouw constructief spant
- Pr-computer
- entree
- buitenlamp aanricht
- Bedrukker
- Rookmelder
- Helderheidsdial
- Verdelers vloerverwarming
- schakelaar ketspant, enkel / dubbel
- aansluitpunt ketspant
- wandkopschakelaar (sect. armatuur)
- enkele wandcontactdoos met randleider
- dubbele wandcontactdoos met randleider
- wandcontactdoos + schakelaar
- wandcontactdoos + aansluitkabel
- afsluipmechanische verbinding
- ketspant platbord
- schel ontranger
- Perle/Fomus
- centraal aansluitpunt
- radiator
- meterkast
- aansluitpunt bedraad voor bedrading
- mechanische ventilatie
- kops leiding tlv boiler
- aansluitpunt bedraad voor thermostaat
- Hangplaat
- wastafel
- fontein
- Douchekraan
- Zuigroef
- Reservering pvc-paneel
- Doucheglas

onderdeel	Kleur(en) en materialen blok 24.2	merk

project
5031327 | TudorPark
opdrachtgever
Dura Vermeer Bouw Midden West BV
Spaarnweg 31
Postbus 439, 2100 AK Heemstede
contact
(023) 752 97 00

DURA VERMEER
Bouwwaard voor additie
Dura Vermeer Bouw Midden West BV
Spaarnweg 31
2142 EK Capelle
Postbus 439
2100 AK Heemstede
Telefoon: (023) 752 97 00

TudorPark
excellent living
Dura Vermeer is alleen ten behoeve van de
meer en minderovername
Aan de aangegeven tijd geen rechten te onttrekken.
Meten is de leiding zijn circa en kunnen
afwijken van de tekening.

onderwerp
Verkoopblad blok 24.2 - BNR 785 - Definitief
Type U.3KS
schaal
1:100 / 1:50
formaat
A1
datum
15.04.2021
gewijzigd

fase
Verkoop
status
definitief
getekend

tekeningnummer
BV.BNR785
versie

adres Tl. Vassarweg 152
1033 SH Amsterdam
telefoon +31 (0)20 655 01 55
e-mail architecten@heren5.nl
website heren5.nl

heren5 architecten bv bna