



Type U.1K*
Bouwnummer 805

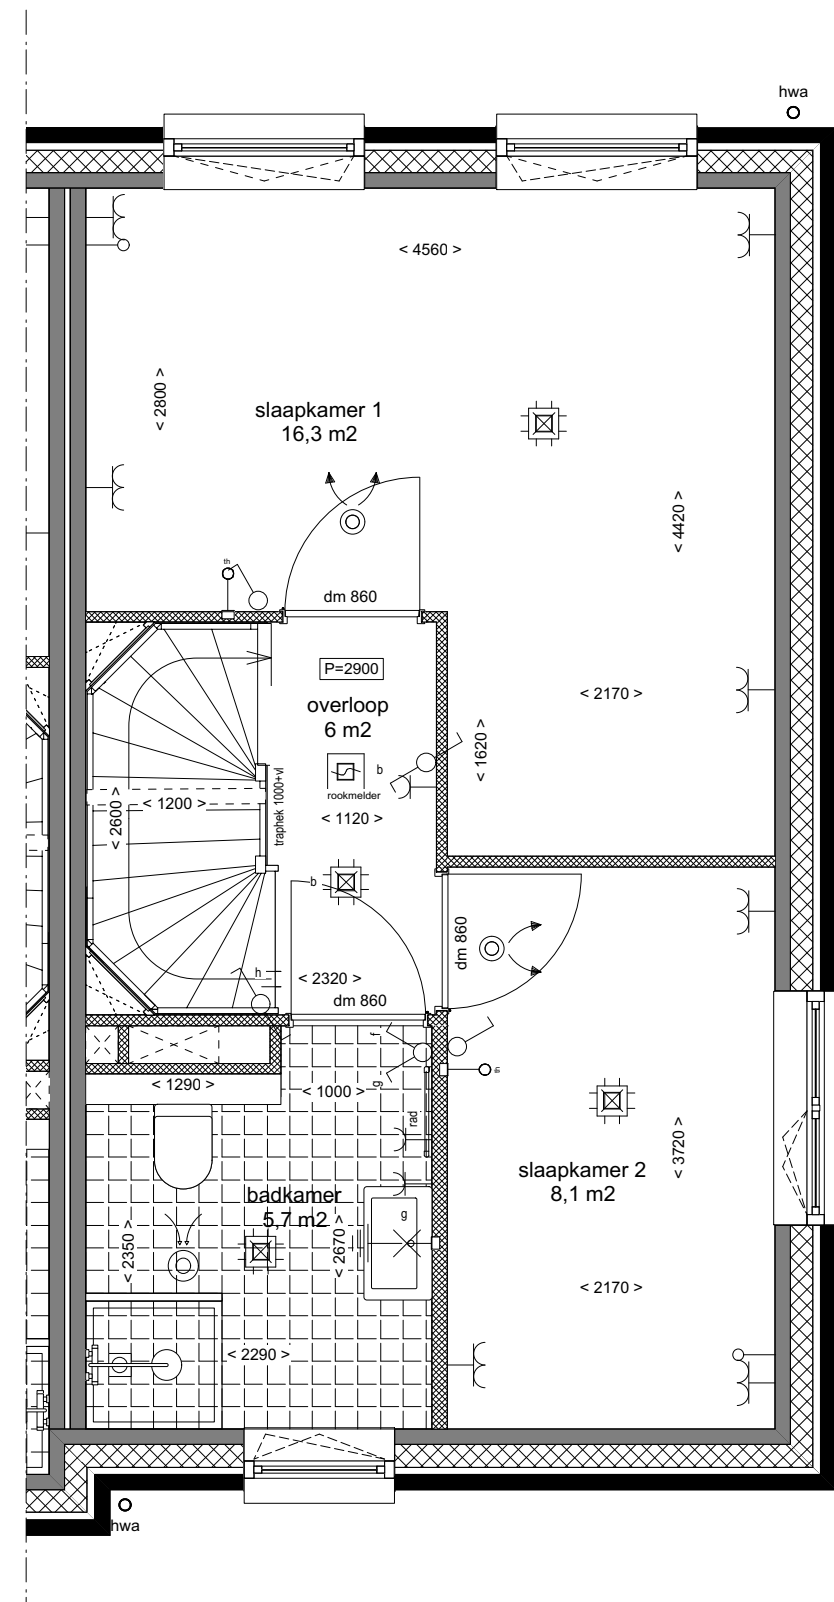

Type U.1K*
Bouwnummer 805

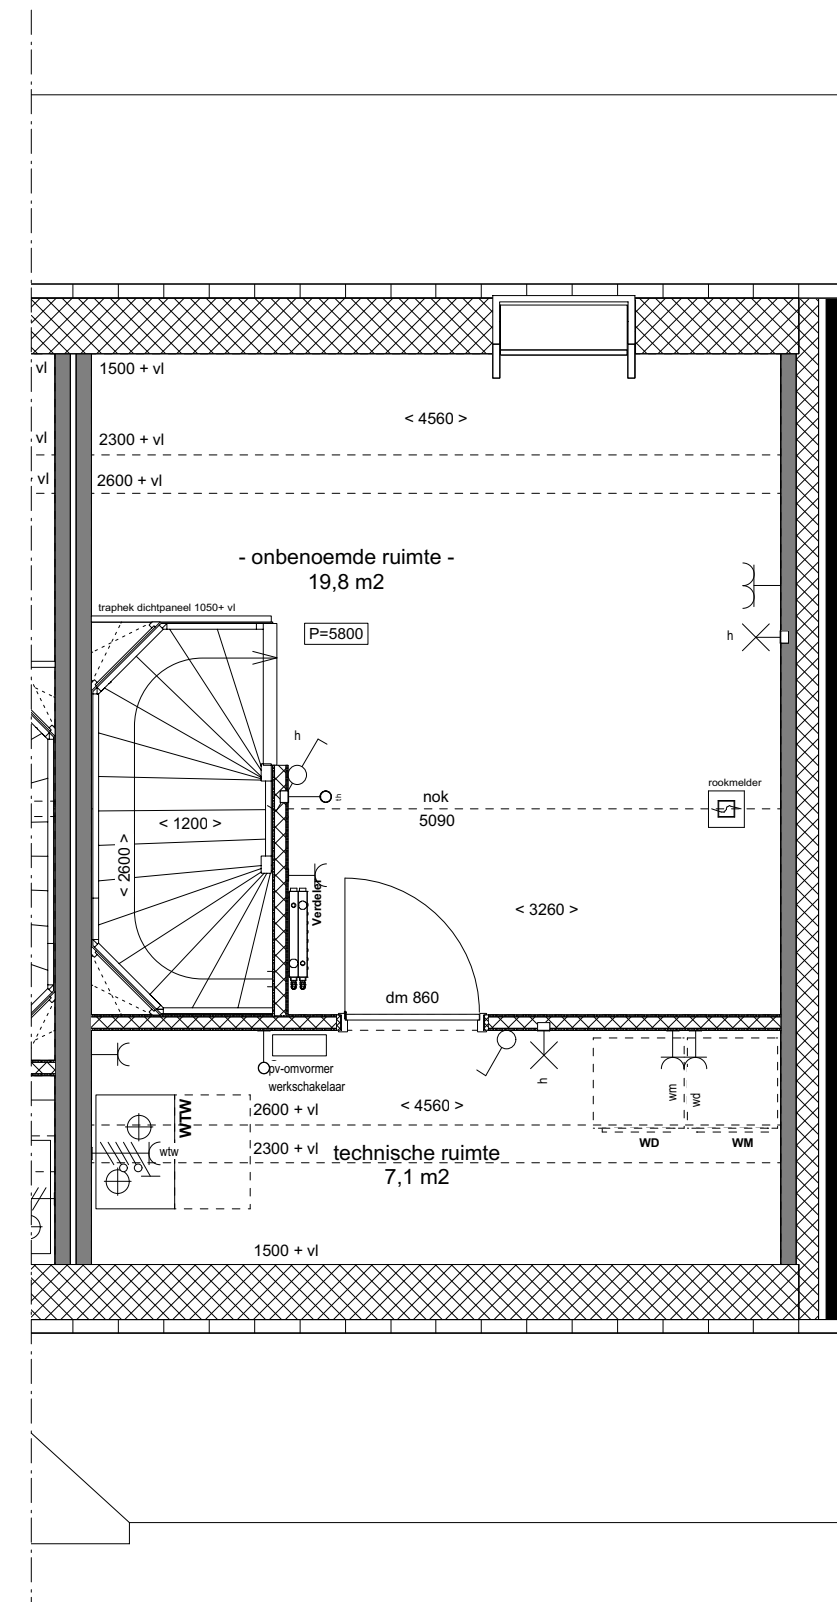


Type U.4r
Bouwnummer 804

BEGANE GROND
1:50


EERSTE VERDIEPING
1:50

TWEDE VERDIEPING
1:50

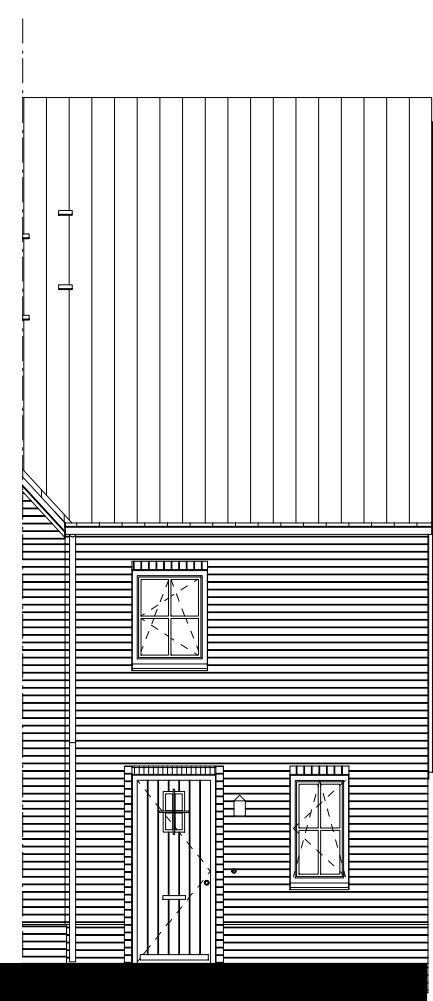


Type U.1K*
Bouwnummer 805

VOORGEVEL
1:100

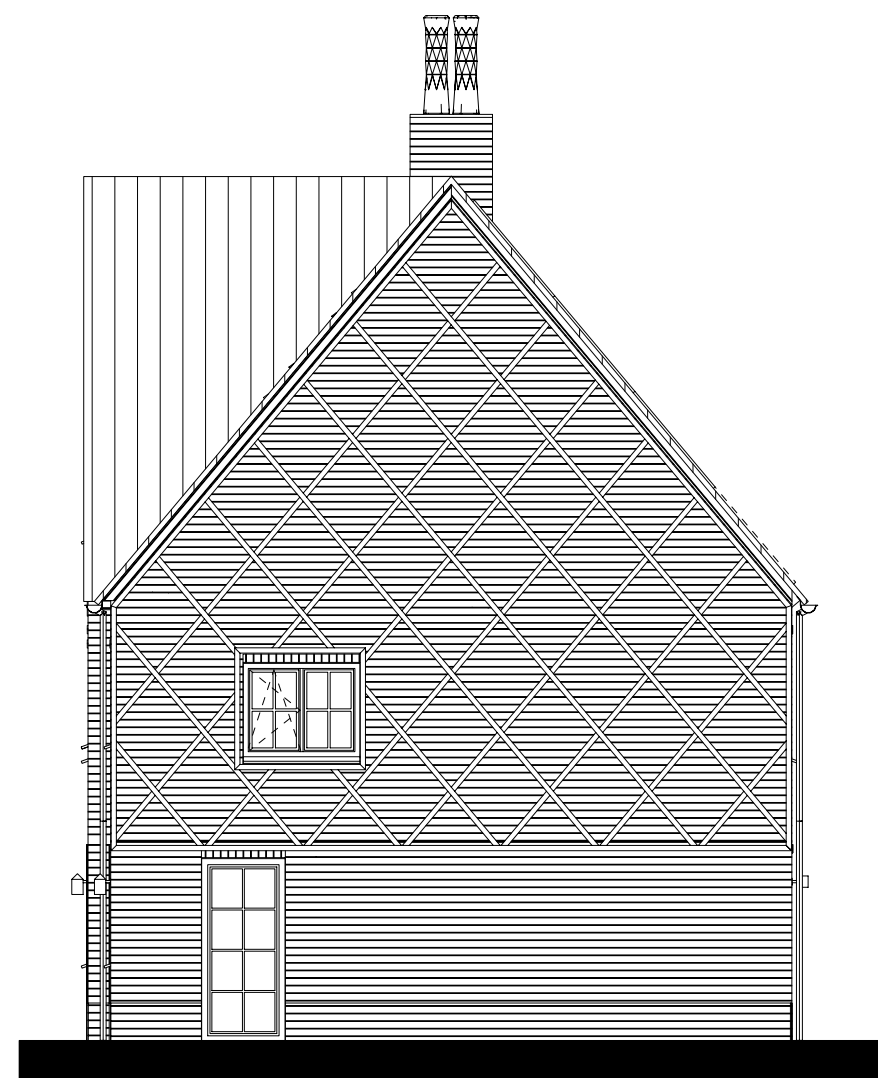


Type U.1K*
Bouwnummer 805

LINKER ZIJGEVEL
1:100

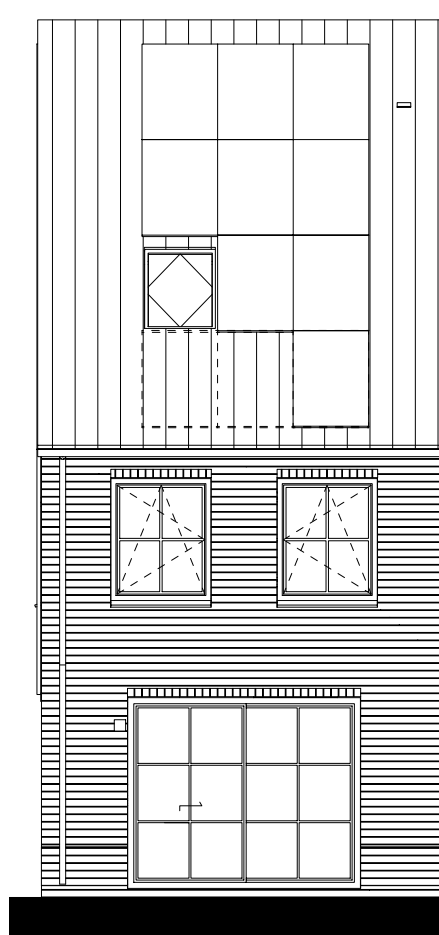


Type U.1K*
Bouwnummer 805

ACHTERGEVEL
1:100

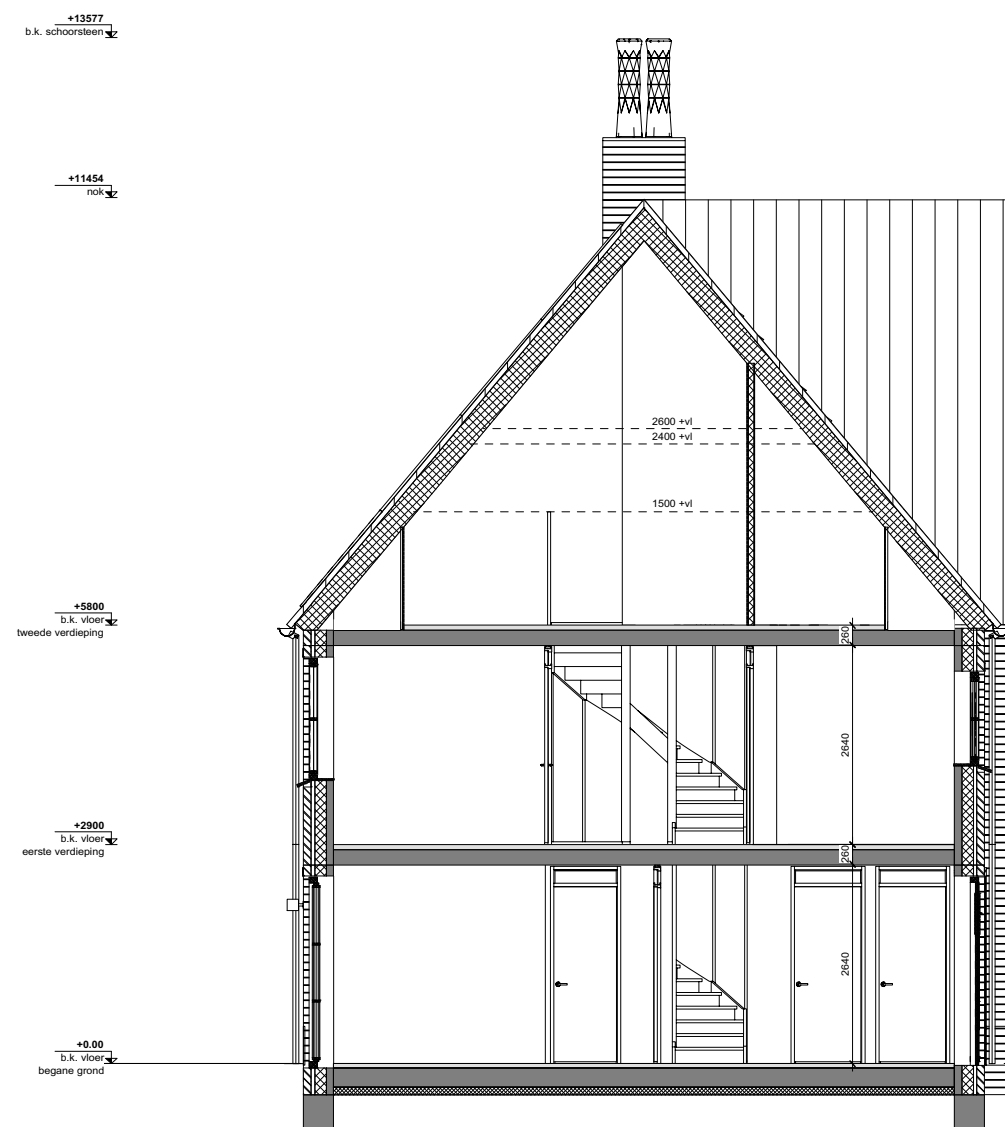

DOORSNEDE
1:100

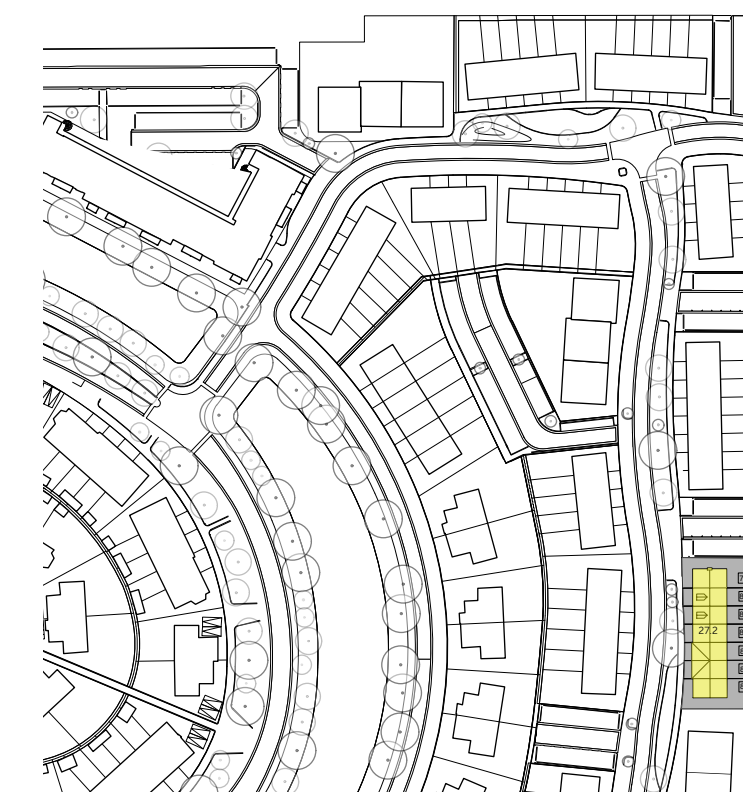

Renwoo

ALGEMEEN
 Exacte posities dakdoorvoeren worden nader bepaakt.
 Positie keuken conform tekening THUIS de Showroom
 'basis keuken referentienummer 12514 d.d. 02-04-2021'.
 Badkamers en toiletten op basis van NUL-tekening showroom.
 Posities en afmetingen van spanten en gordingen t.b.v. de dakconstructie
 zijn indicatief, de exacte posities worden nader bepaakt.
 Stabiliteitswacht achter trap op de begane grond en 1e verdieping
 conform opgave constructeur. Dikte wand maximaal 150mm.
 Positie knippluik is indicatief, exacte posities worden nader bepaakt.
 Er is gebruik gemaakt van de krijtstreep methode t.b.v. het dicht en
 ventileren.
 Kleuren conform kleuren en materiaalstaat.
 Exacte posities installaties worden nader bepaakt.
 WBDGO Weerstand Brand Doorslag en Brand Overslag
 Peil = bovenkant afgewerkte vloer begane grond tegenover NAP -3.85m
 bovenkant afgewerkte vloer berging tegenover NAP -3.90m

- BOUWKUNDIG**
- Prutab beton (constructief)
 - beton
 - Metselwerk
 - GIBO
 - Tegelwerk (conform showroom)
 - Tegelwerk, verlijst of op afchoot bv
 - muurwerk (conform met draagstructuur)
 - Metselwand
 - WVW
 - Cyberkabel WTV-unit
 - Opstelsysteem wasdroger
 - Opstelsysteem wasmachine
 - verticale afvoer plafond
 - verticale afvoer wand opbouw
 - verticale afvoer plafond
 - verticale afvoer wand opbouw
 - constructief spant
 - Pv-omvormer
 - entree
 - balustrade aanrecht
 - Betondeur
 - Ruimteluik
 - Hemelraanzuiver
 - Versterkte vloerverwarming
 - schakelaar schijfput, enkel / dubbel
 - aanrechttafel schijfput
 - wandcontactdoos (incl. armatuur)
 - enkele wandcontactdoos met randleider
 - dubbele wandcontactdoos met randleider
 - wandcontactdoos + schakelaar
 - wandcontactdoos + armatuur
 - afgeplaat mechanische ventilatie
 - schijfput plafond
 - schel ontlanger
 - PerleFormus
 - centraal aansluitpunt
 - melder
 - meterkast
 - aanrechttafel bedraad voor bediening
 - mechanische ventilatie
 - WVW
 - aanrechttafel bedraad voor thermostaat
 - hangtoilet
 - wastafel
 - fontein
 - douchekraan
 - pr-paneel 50g/54g
 - Reservering pr-paneel 50g/54g
 - Knippluik

onderdeel	kleuren en materialen blok 27.2	kleur

project
5031327 | Tudorpark
 opdrachtgever
Dura Vermeer Bouw Midden West BV
 Spaarnweg 31
 Postbus 439, 2100 AK Heemstede

DURA VERMEER
 Bouwmaatschappij voor excellentie

TudorPark
 excellent living

Dura Vermeer Bouw Midden West BV
 Spaarnweg 31
 Postbus 439
 2100 AK Heemstede
 Telefoon: (023) 752 97 00

Dura Vermeer is alleen ten behoeve van de
 meer en minderovernames.
 Aan de aannemer zijn geen rechten te onttrekken.
 Meten is de leiding, gijzert en kunnen
 afwijken van de tekening.

onderwerp
Verkoopblad blok 27.2 - BNR 805 - Definitief
 Type U.1K*
 schaal
 1:100 / 1:50
 fase
 Verkoop
 status
 A1
 Definitief
 datum
 15.04.2021
 getekend
 gewijzigd

tekeningnummer
BV.BNR805
 versie

h5
 heren 5 architecten bv bna

adres Tl. Vassuweg 152
 1033 SH Amsterdam
 telefoon +31 (0)20 655 01 55
 e-mail architecten@heren5.nl
 website heren5.nl