



Type U.1D\*  
Bouwnummer 851

**BEGANE GROND**  
1:50

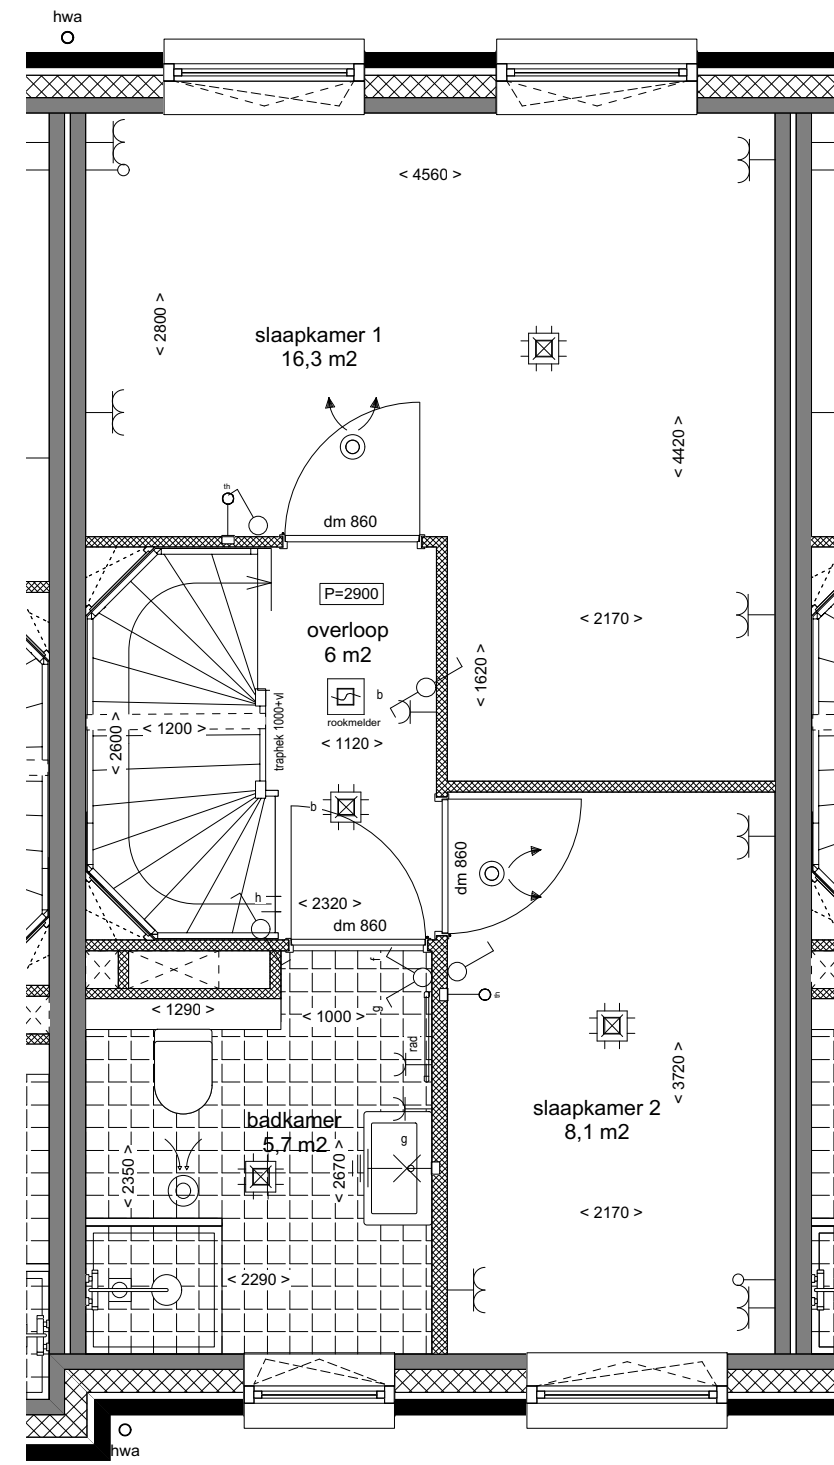


Type U.1D\*  
Bouwnummer 851

**EERSTE VERDIEPING**  
1:50

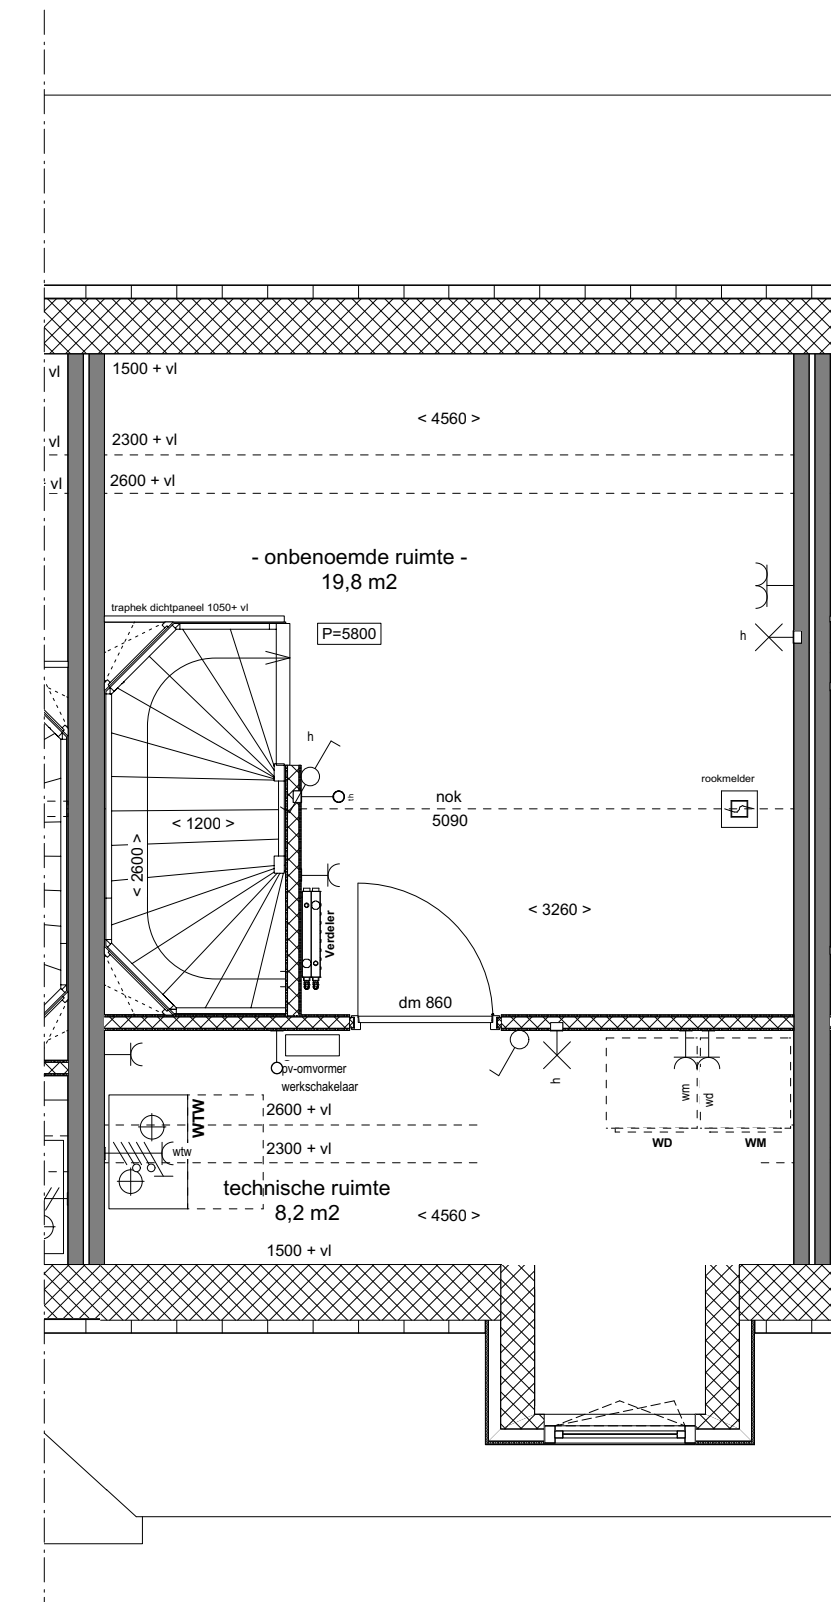


Type U.1D\*  
Bouwnummer 851

**TWEDE VERDIEPING**  
1:50

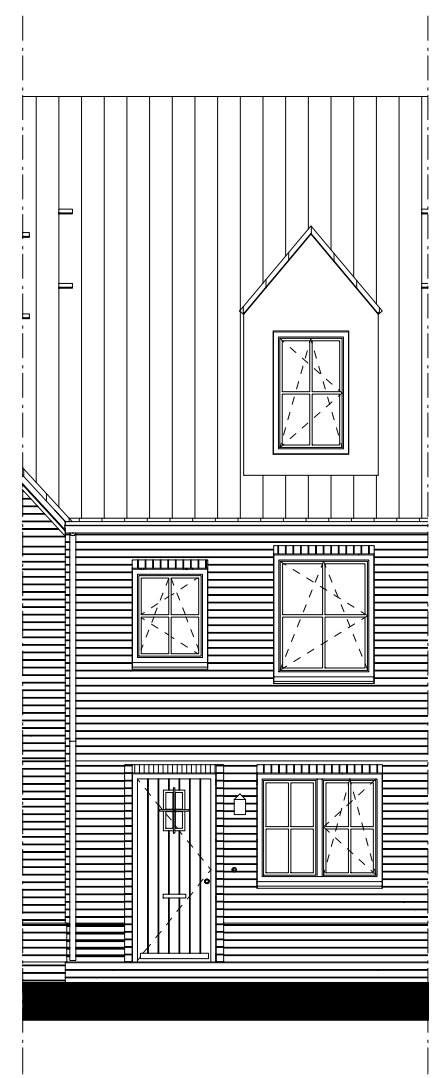


Type U.1D\*  
Bouwnummer 851

**VOORGEVEL**  
1:100

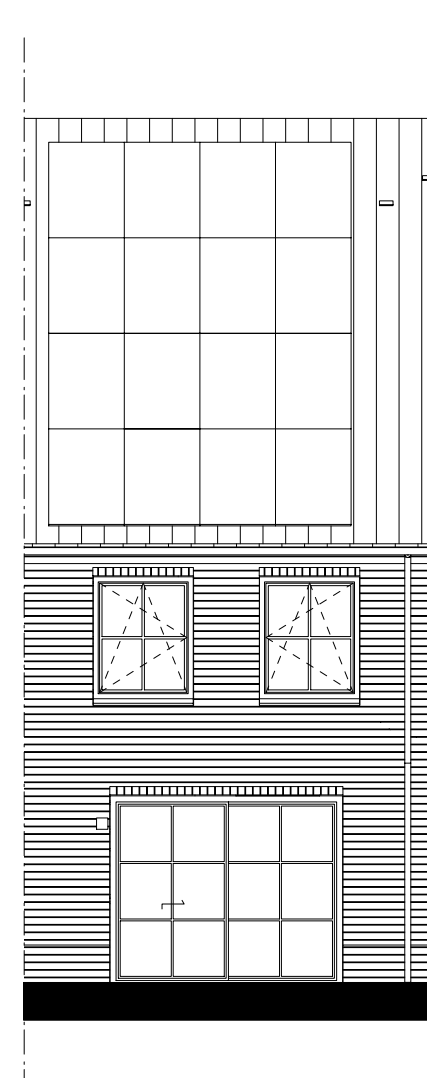


Type U.1D\*  
Bouwnummer 851

**ACHTERGEVEL**  
1:100

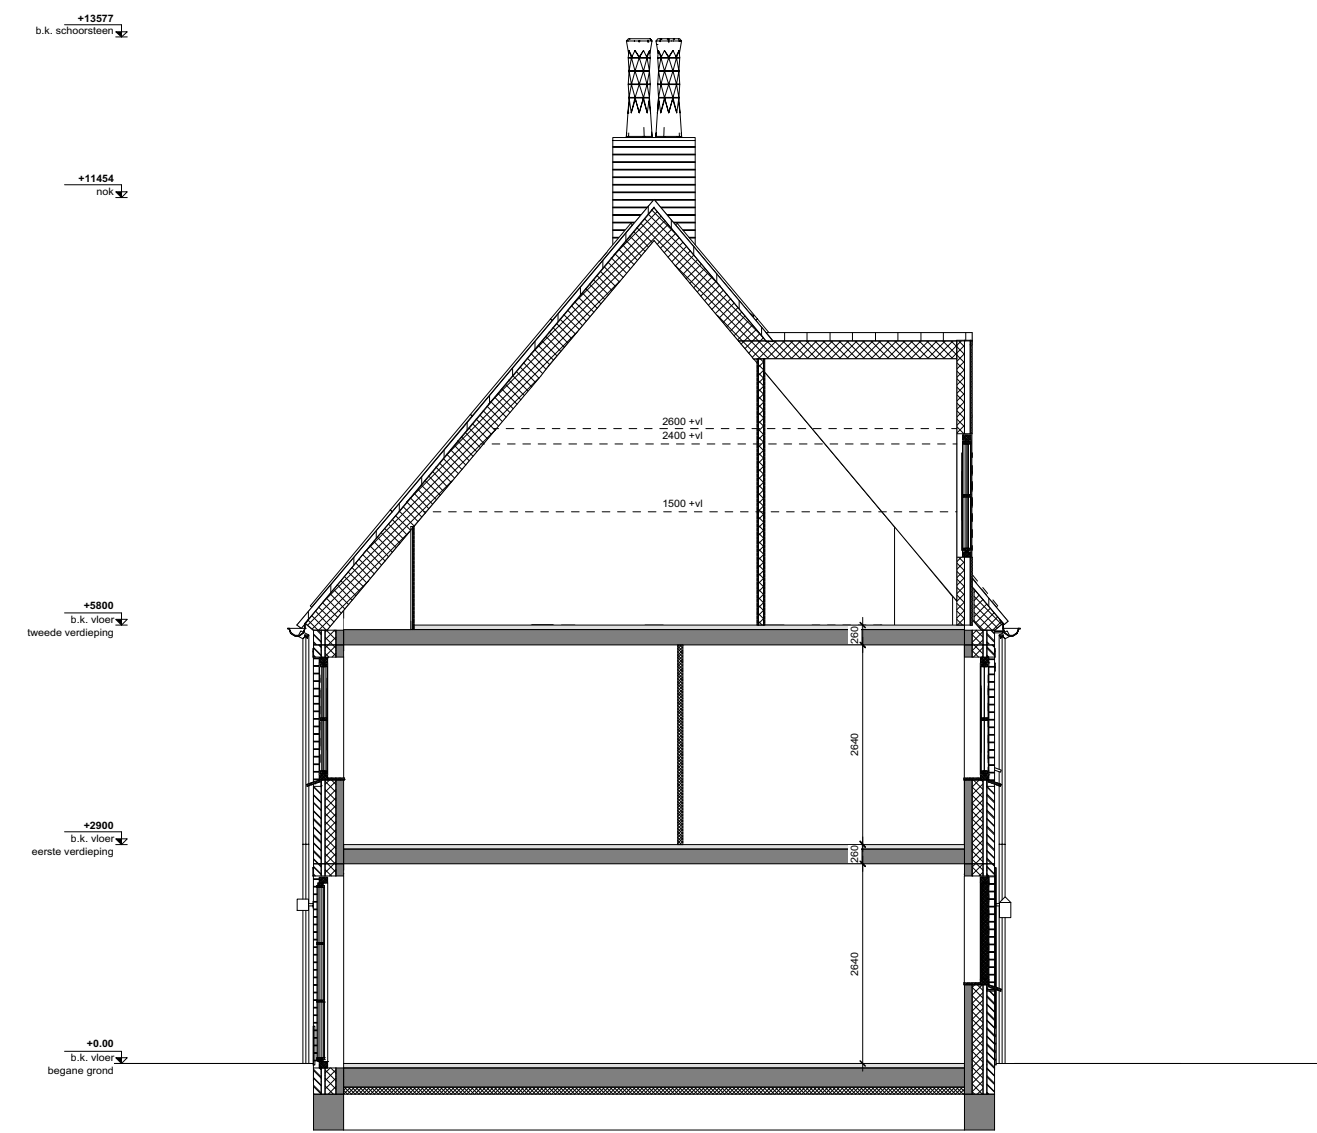

**DOORSNEDE**  
1:100

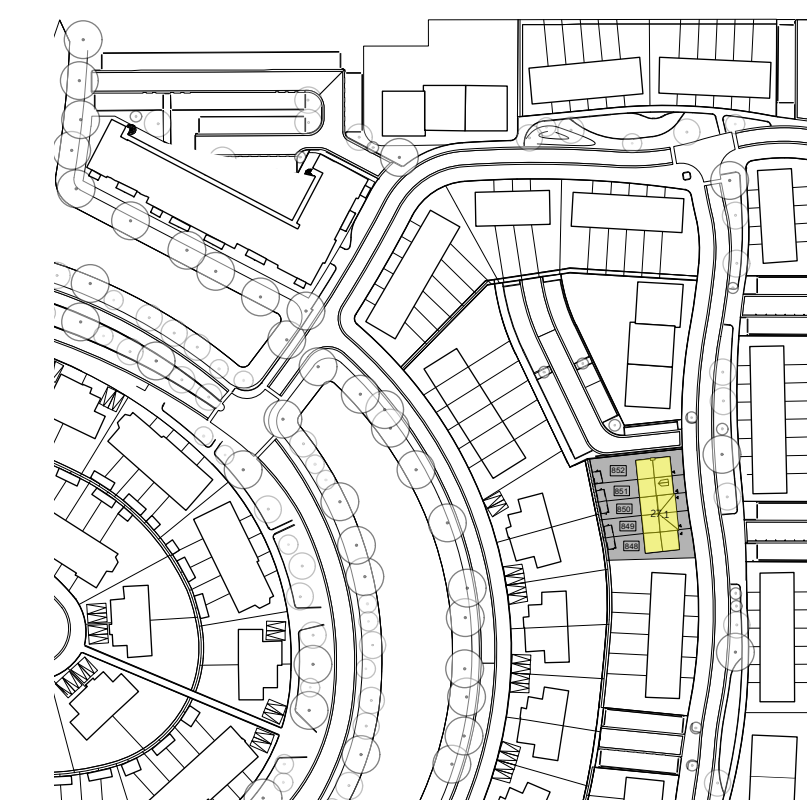

**Renvoor**

**ALGEMEEN**  
 Exacte posities dakdoorvoeren worden nader bepaakt.  
 Positie keuken conform keuken conform tekening THUIS de Showroom 'basis keuken referentienummer 12514 d.d. 02-04-2021'.  
 Badkamers en toiletten op basis van NUL-tekening showroom.  
 Posities en afmetingen van spanten en gordingen t.b.v. de dakconstructie zijn indicatief, de exacte posities worden nader bepaakt.  
 Stabiliteitswand achter trap op de begane grond en 1e verdieping conform opgave constructeur. Dikte wand minimaal 150mm.  
 Positie knijpluk is indicatief, exacte posities worden nader bepaakt.  
 Er is gebruik gemaakt van de krijtstreep methode t.b.v. het dicht en ventileren.  
 Kleuren conform kleuren en materiaalstaat.  
 Exacte posities installaties worden nader bepaakt.  
 WBBO: Weerstand Brand Doorslag en Brand Overslag  
 Pel = bovenkant afgewerkte vloer begane grond tegenover NAP -3.85m  
 bovenkant afgewerkte vloer berging tegenover NAP -3.90m

**BOUWKUNDIG**

- Plafond beton (constructief)
- Muur beton
- Muur baksteen
- Muur GIBO
- Tegels (conform showroom)
- Tegels, verlijmd of op afchoot bv (conform showroom)
- Muur baksteen
- Muur beton
- Opstelraam WTW-unit
- Opstelraam wasdroger
- Opstelraam wasmachine
- verticale afvoer plafond
- verticale afvoer wand opbouw
- verticale afvoer plafond
- verticale afvoer wand opbouw
- constructief spant
- Pv-omvormer
- etnis
- balkontrap aanrecht
- balkontrap
- vloerbedekking
- Houtmassaafvoer
- Versterker vloerverwarming
- schakelaar schijf, enkel / dubbel
- mechanische ventilatie
- wandcontactdoos
- wandcontactdoos (encl. armatuur)
- enkele wandcontactdoos met randleider
- dubbele wandcontactdoos met randleider
- wandcontactdoos + schakelaar
- wandcontactdoos + schakelaar
- afgeplaat mechanische ventilatie
- schijf plafond
- schel onbeveiligd
- PerleFormus
- centraal aansluitpunt
- radiator
- meterkast
- aansluitpunt bedraad voor bediening
- mechanische ventilatie
- aansluitpunt bedraad voor thermostaat
- hangtoilet
- wastafel
- toilet
- douchekaas
- p-paneel 50g/54g
- Reserveer p-paneel 50g/54g
- Knijpluk

onderdeel	kleuren en materialen blok 27.1	kleur

project  
**5031327 | Tudorpark**  
 opdrachtgever  
**Dura Vermeer Bouw Midden West BV**  
 Spaarneweg 31  
 Postbus 439, 2100 AK Heemstede

contact  
 (023) 752 97 00

**DURA VERMEER**  
 Bouwmaatschappij voor adellijke  
 Dura Vermeer Bouw Midden West BV  
 Spaarneweg 31  
 Postbus 439  
 2100 AK Heemstede  
 Telefoon: (023) 752 97 00

**TudorPark**  
 excellent living  
 Deze tekening is alleen ter behoeve van de  
 koper en medeovernemer.  
 Aan de koper wordt geen rechten te onttren.  
 Meten is de leiding gijn circa en kunnen  
 afwijken van de tekening.

onderwerp  
**Verkoopblad blok 27.1 - BNR 851 - Definitief**  
 Type U.1D\*  
 schaal  
 1:100 / 1:50  
 fase  
 Verkoop  
 formaat  
 A1  
 status  
 definitief  
 datum  
 15.04.2021  
 getekend  
 gewijzigd

tekeningnummer  
**BV.BNR851**  
 versie

adres Tl. Vassumweg 152  
 1033 SH Amsterdam  
 telefoon +31 (0)20 655 01 55  
 e-mail architecten@heren5.nl  
 website heren5.nl

**heren 5** architecten bv bna