



Type U.1'D
Bouwnummer 645

BEGANE GROND
1:50

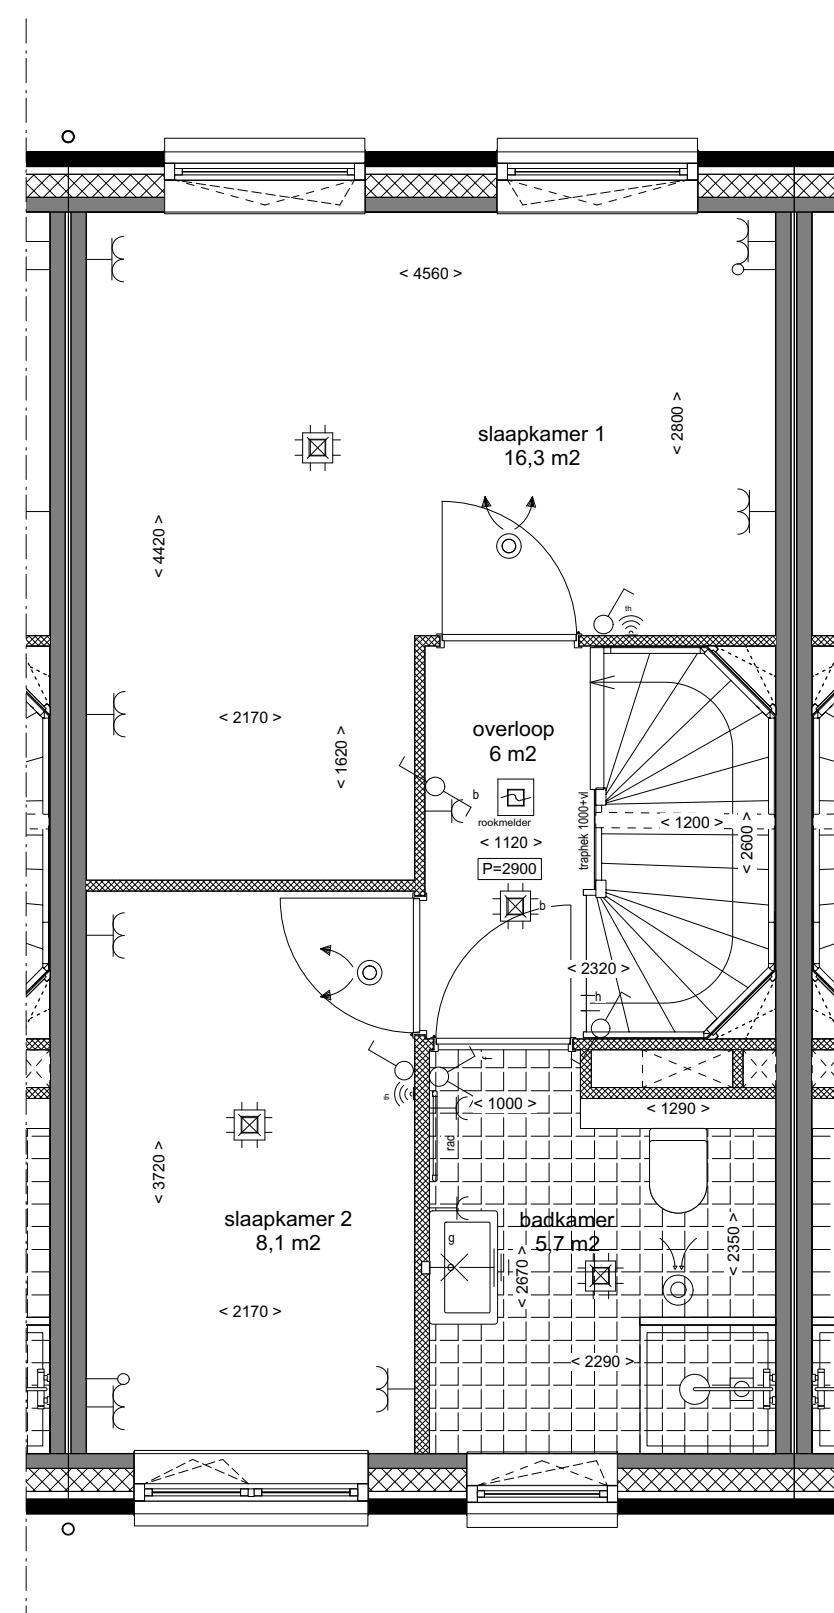


Type U.1'D
Bouwnummer 645

EERSTE VERDIEPING
1:50

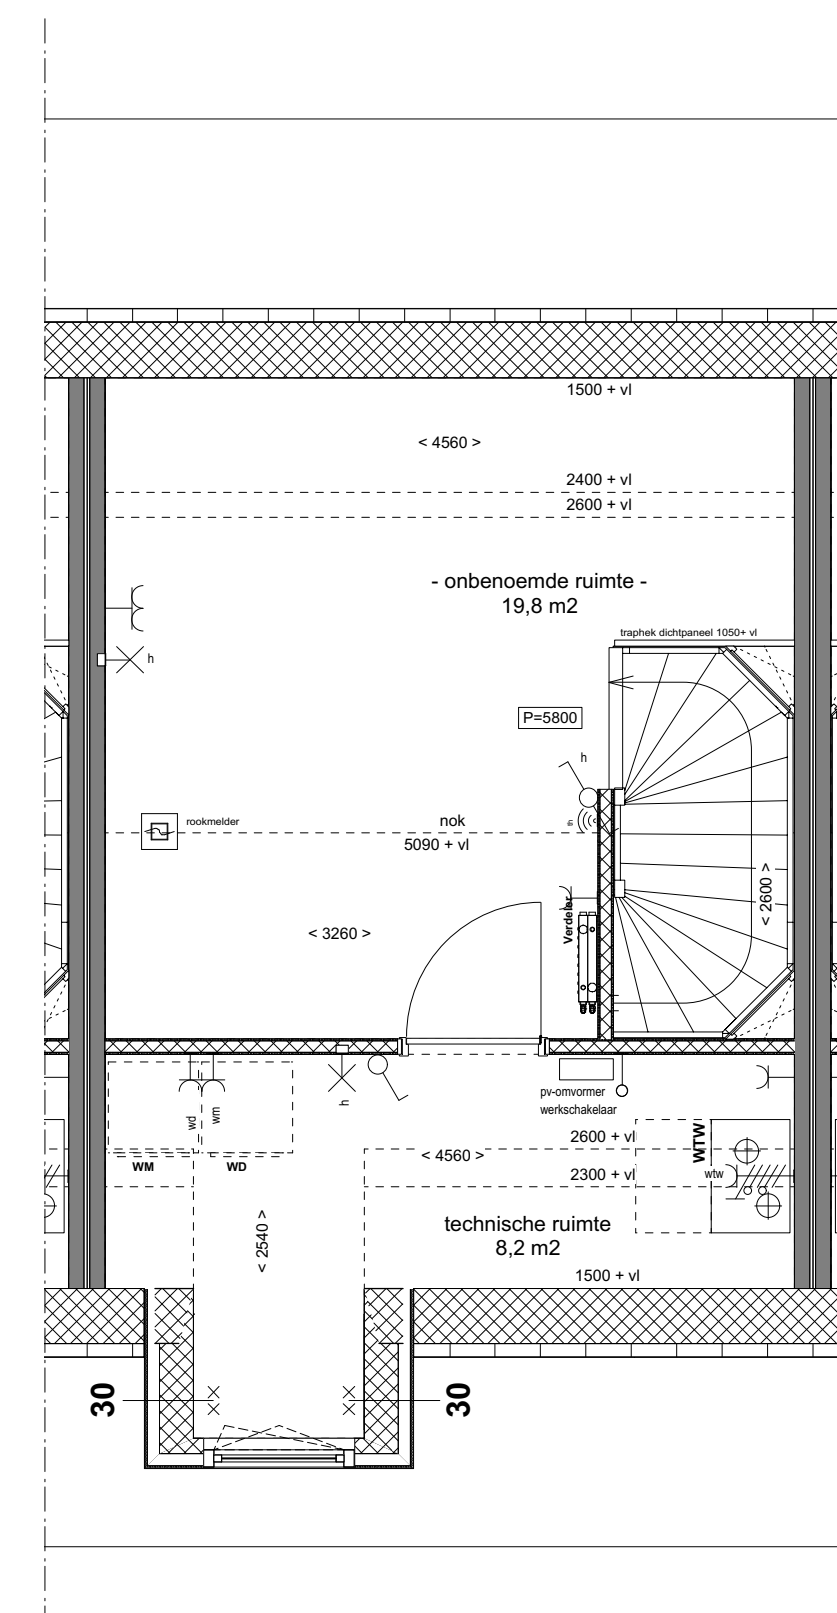


Type U.1'D
Bouwnummer 645

TWEDE VERDIEPING
1:50

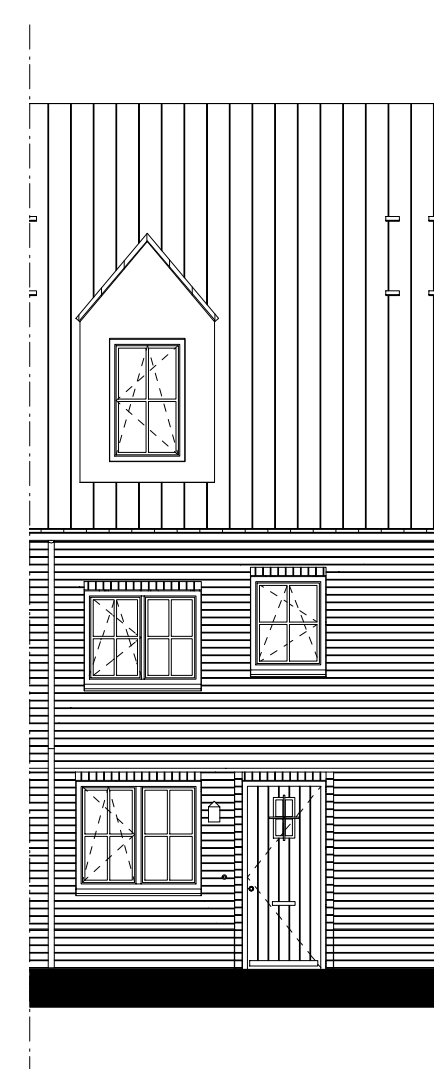


Type U.1'D
Bouwnummer 645

VOORGEVEL
1:100

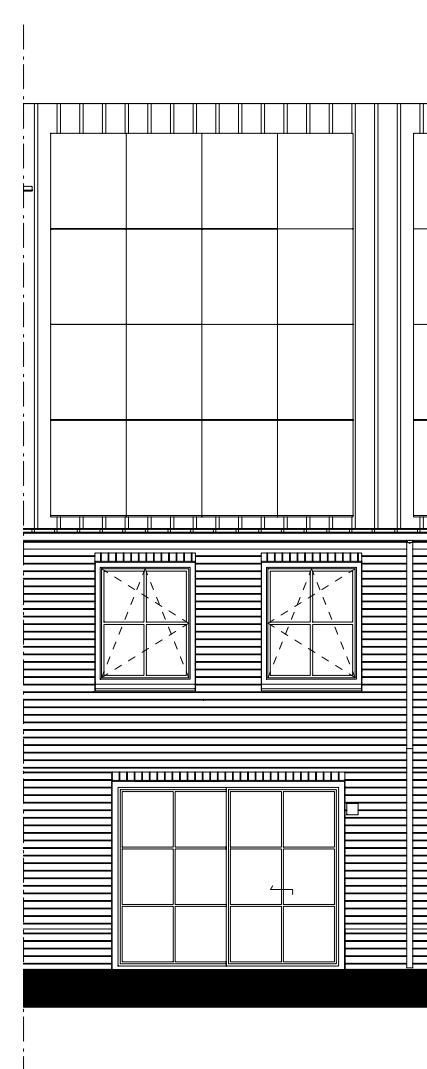


Type U.1'D
Bouwnummer 645

ACHTERGEVEL
1:100

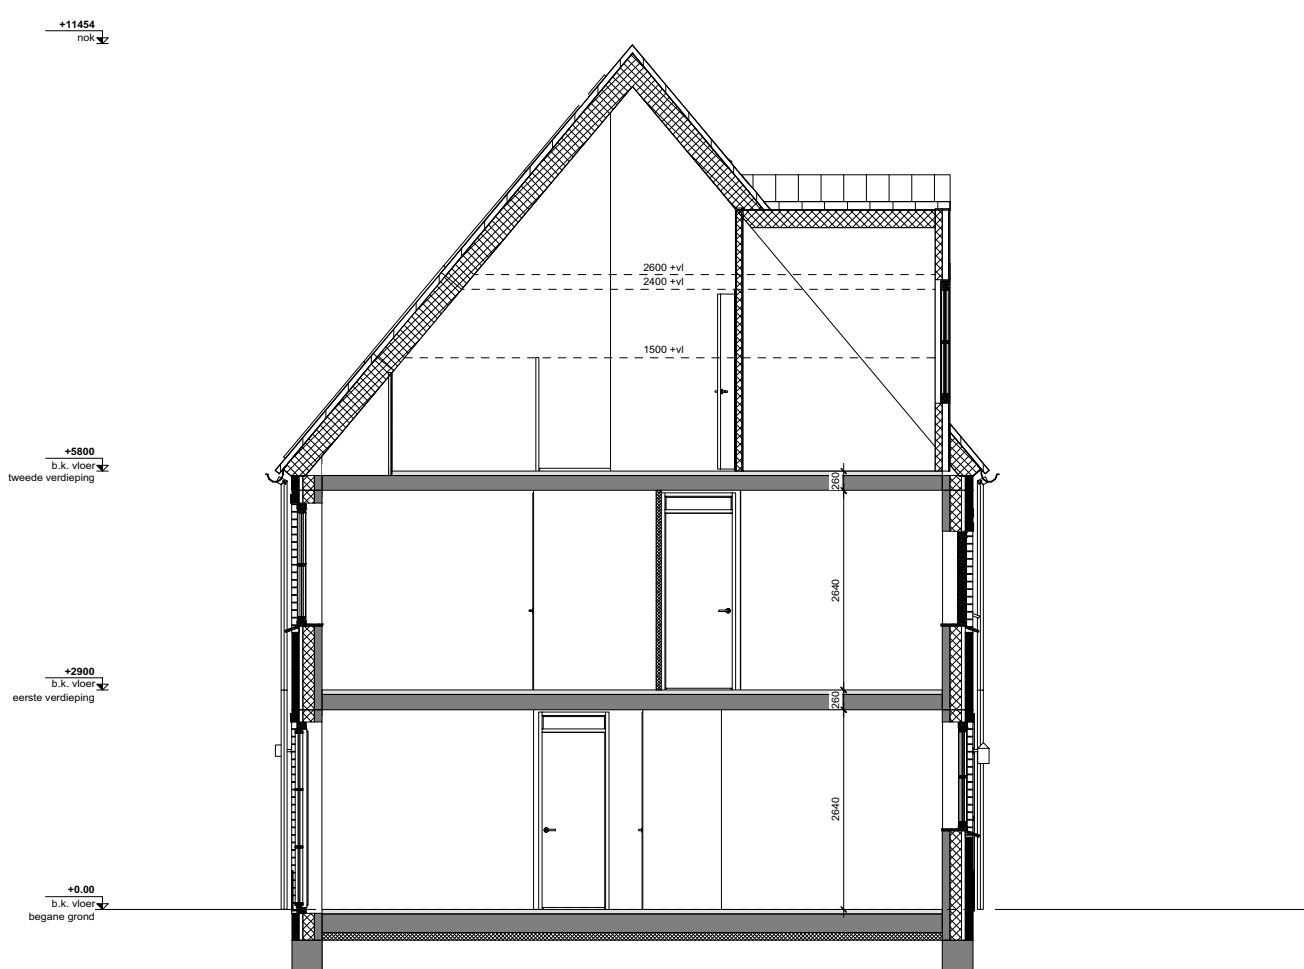

DOORSNEDE
1:100

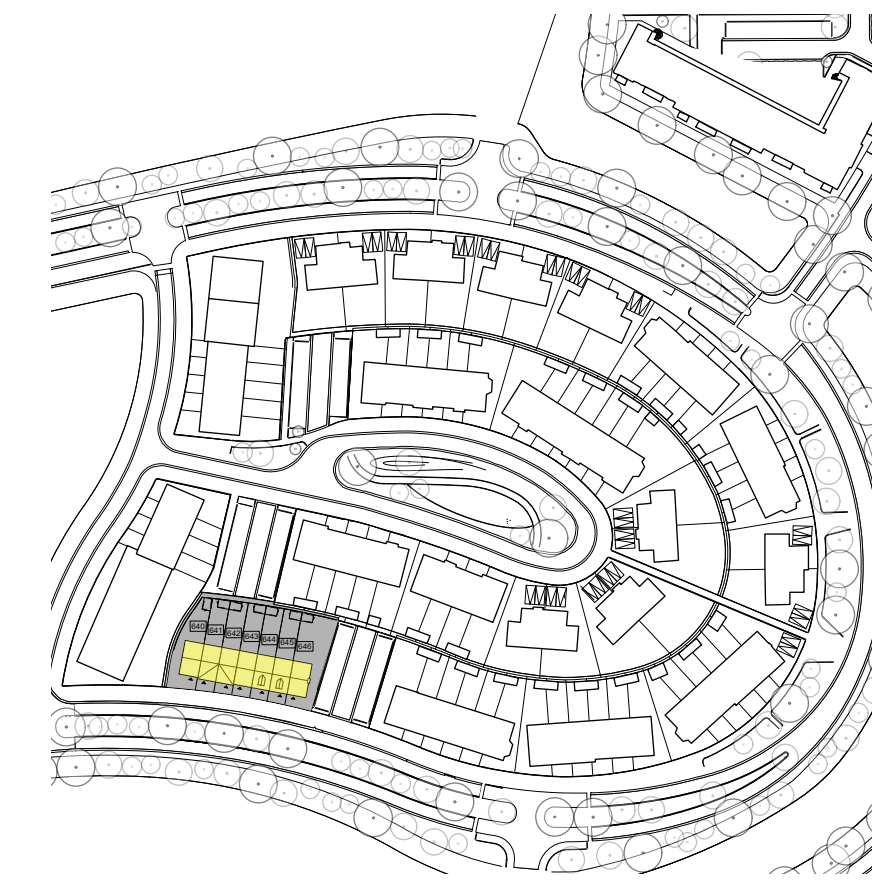

Renwoo

ALGEMEEN


Exacte posities dakdoorvoeren worden nader bepaakt.
Positie keuken conform keuken conform tekening THUIS de Showroom 'basis keuken referentienummer 12514 d.d. 02-04-2021'.
Badkamers en toiletten op basis van Nul-tekening showroom.
Posities en afmetingen van spanten en gardingen t.v.v. de dakconstructie zijn indicatief, de exacte posities worden nader bepaakt.
Stabiliteitswand achter trap op de begane grond en 1e verdieping conform opgave constructeur. Dikte wand minimaal 150mm.
Positie knijpluk is indicatief, exacte posities worden nader bepaakt.

Er is gebruik gemaakt van de krijtstreep methode t.v.v. het dicht en ventileren.

Keuren conform keuren en materialenstaat.
Exacte posities installaties worden nader bepaakt.
WBDBO: Weerstand Brand Doorslag en Brand Overslag

Pell - bovenkant afgewerkte vloer begane grond tegenover NAP -3.05m
bovenkant afgewerkte vloer berging tegenover NAP -3.90m

BOUWKUNDIG

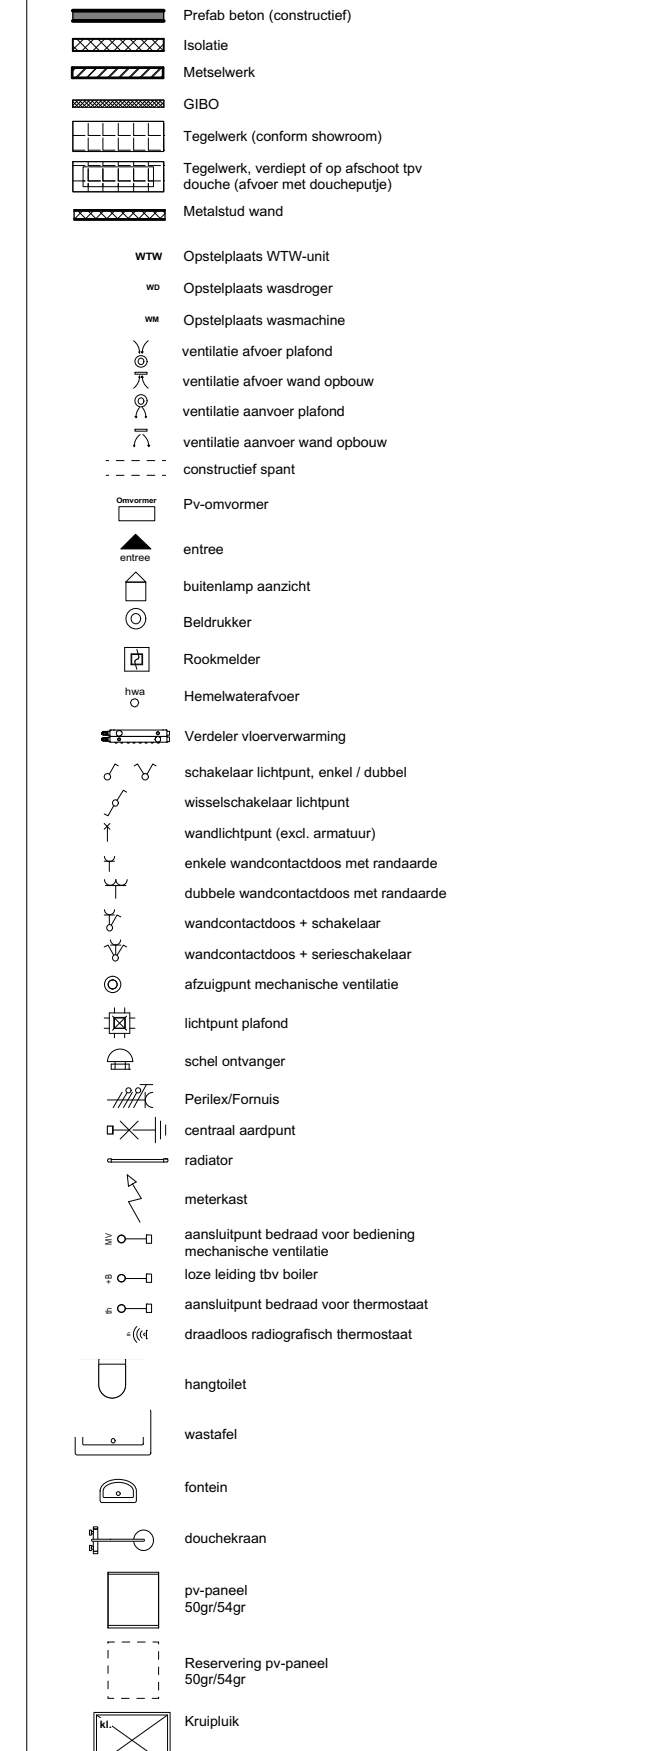


project
5031327 | Tudorpark
opdrachtgever
Dura Vermeer Bouw Midden West BV
Spaarnweg 31
Postbus 439 2100, AK Heemstede
contact
(023) 752 97 00

DURA VERMEER
Bouwfederatie voor kwaliteit
Dura Vermeer Bouw Midden West BV
Spaarnweg 31
Postbus 439
2100 AK Heemstede
Telefoon: (023) 752 97 00

TudorPark
excellent living
Deze tekening is alleen ter behoeve van de meet- en milieudoelstellingen.
Aan de aannemer zijn geen rechten te onttrekken.
Meten is de maatregel, zijn circa en kunnen afwijken van de werkte.

onderwerp
Verkoopblad blok 20a - BNR 645 -
Definitief Type U.1'D
schaal fase Verkoop
1:100 / 1:50 status
A1 status
formaat definitief
A1 getekend
datum
11.05.2021
gewijzigd

tekeningnummer versie
BV.BNR645

adres Tl. Vassumweg 152
1033 SH Amsterdam
telefoon +31 (0)20 650 01 55
e-mail architecten@heren5.nl
website heren5.nl

A1 | 1841564