



Type U.1'KS  
Bouwnummer 774

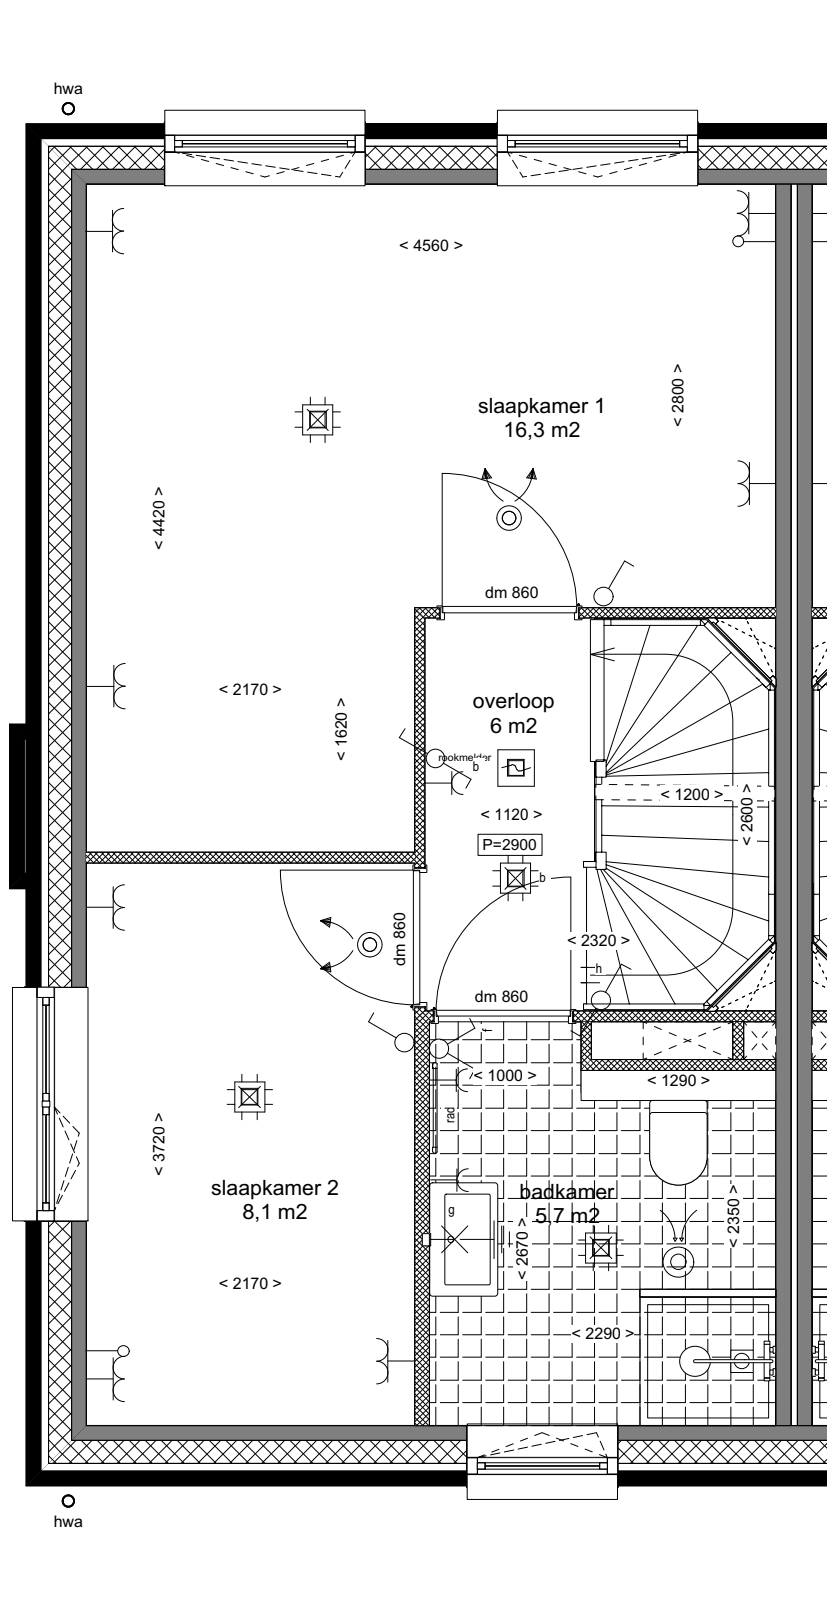

Type U.1'KS  
Bouwnummer 774

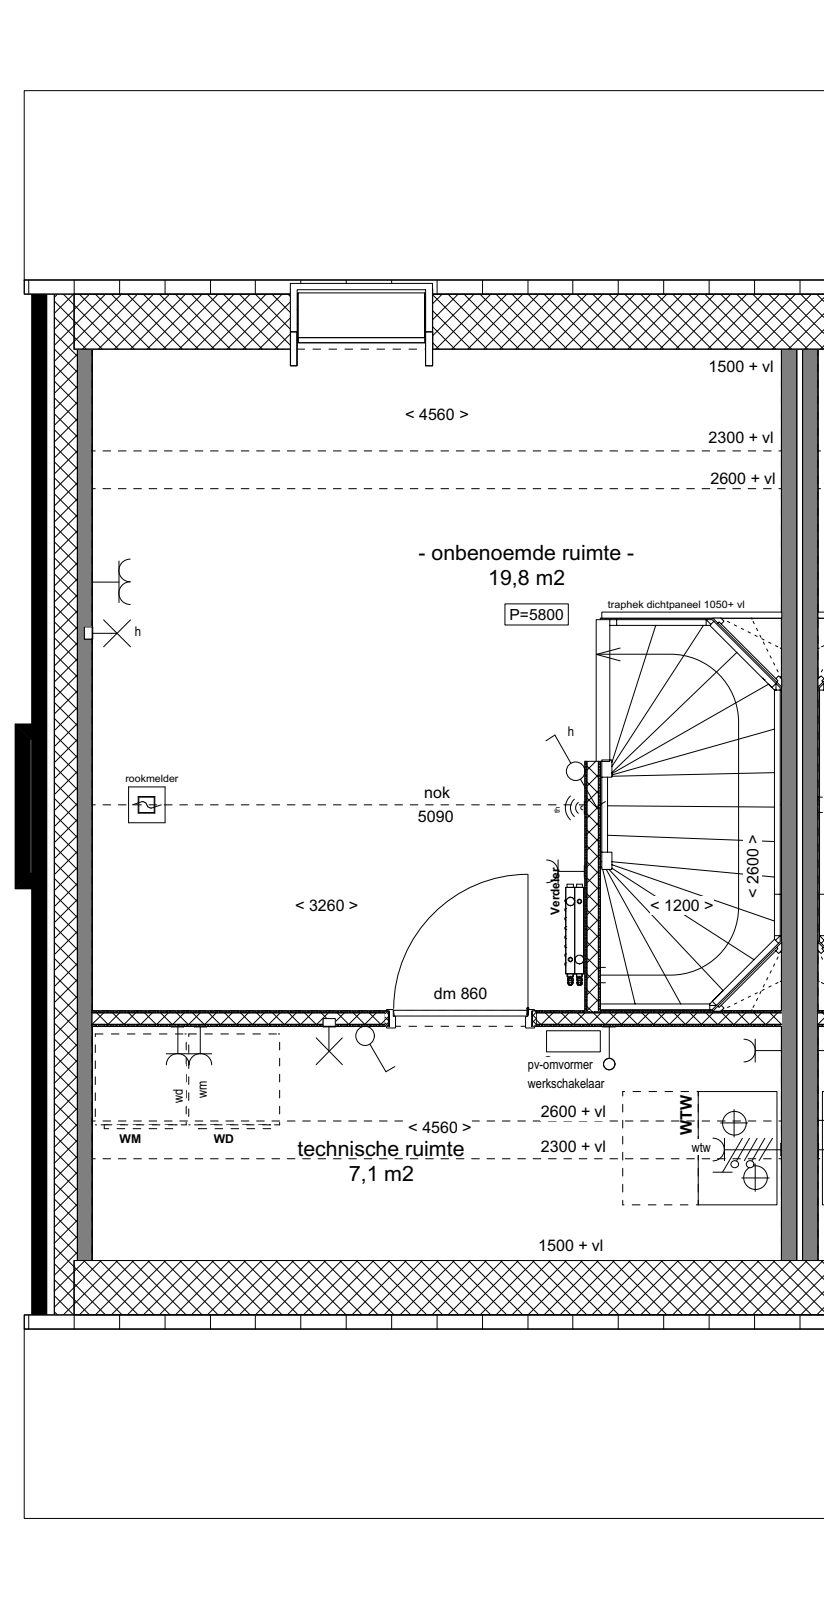


Type U.1'KS  
Bouwnummer 774

**BEGANE GROND**  
1:50


**EERSTE VERDIEPING**  
1:50

**TWEDE VERDIEPING**  
1:50

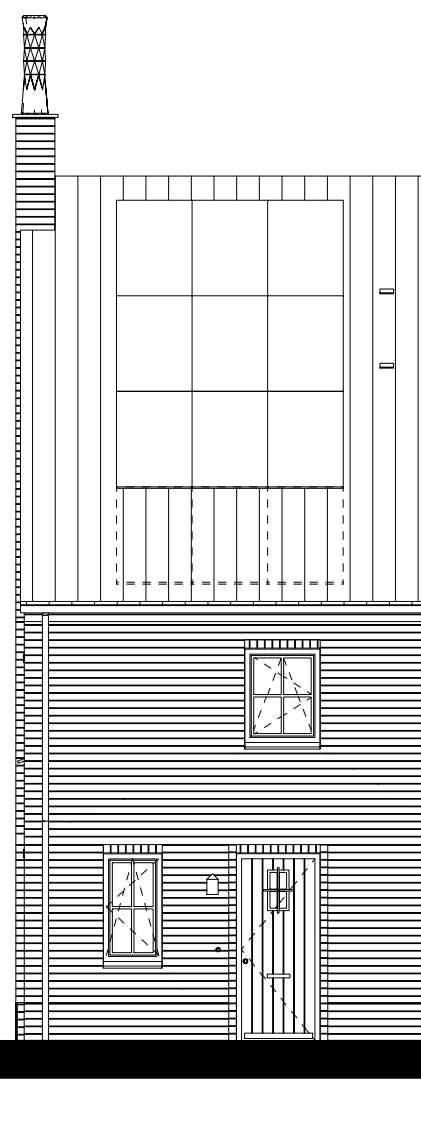


Type U.1'KS  
Bouwnummer 774

**VOORGEVEL**  
1:100

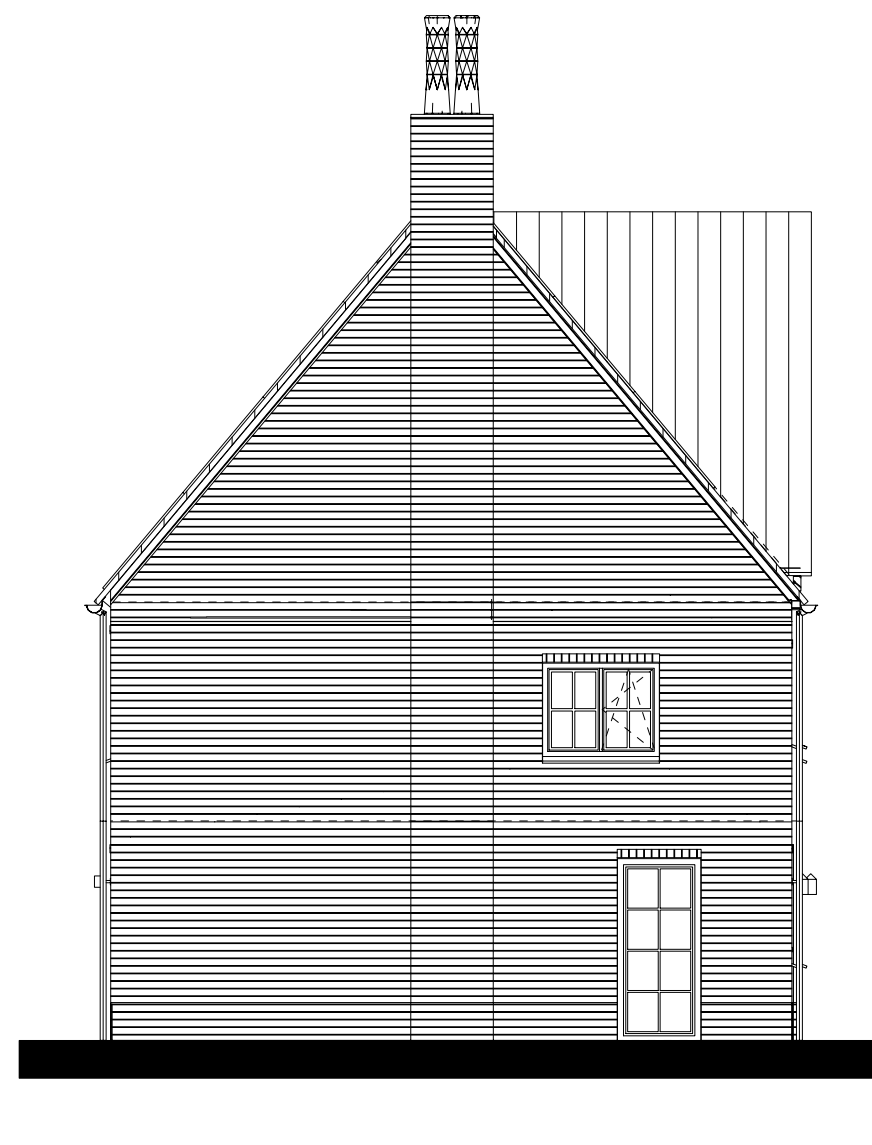


Type U.1'KS  
Bouwnummer 774

**LINKER ZIJGEVEL**  
1:100

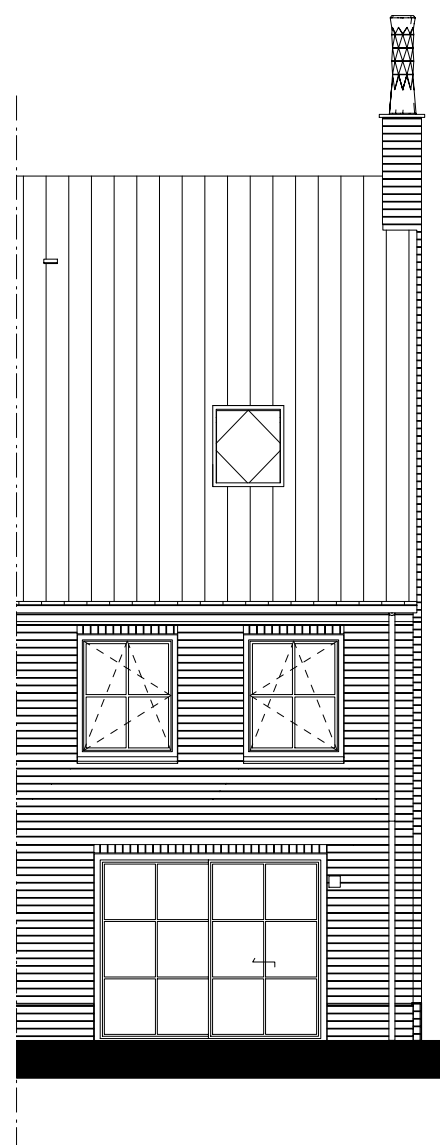


Type U.1'KS  
Bouwnummer 774

**ACHTERGEVEL**  
1:100

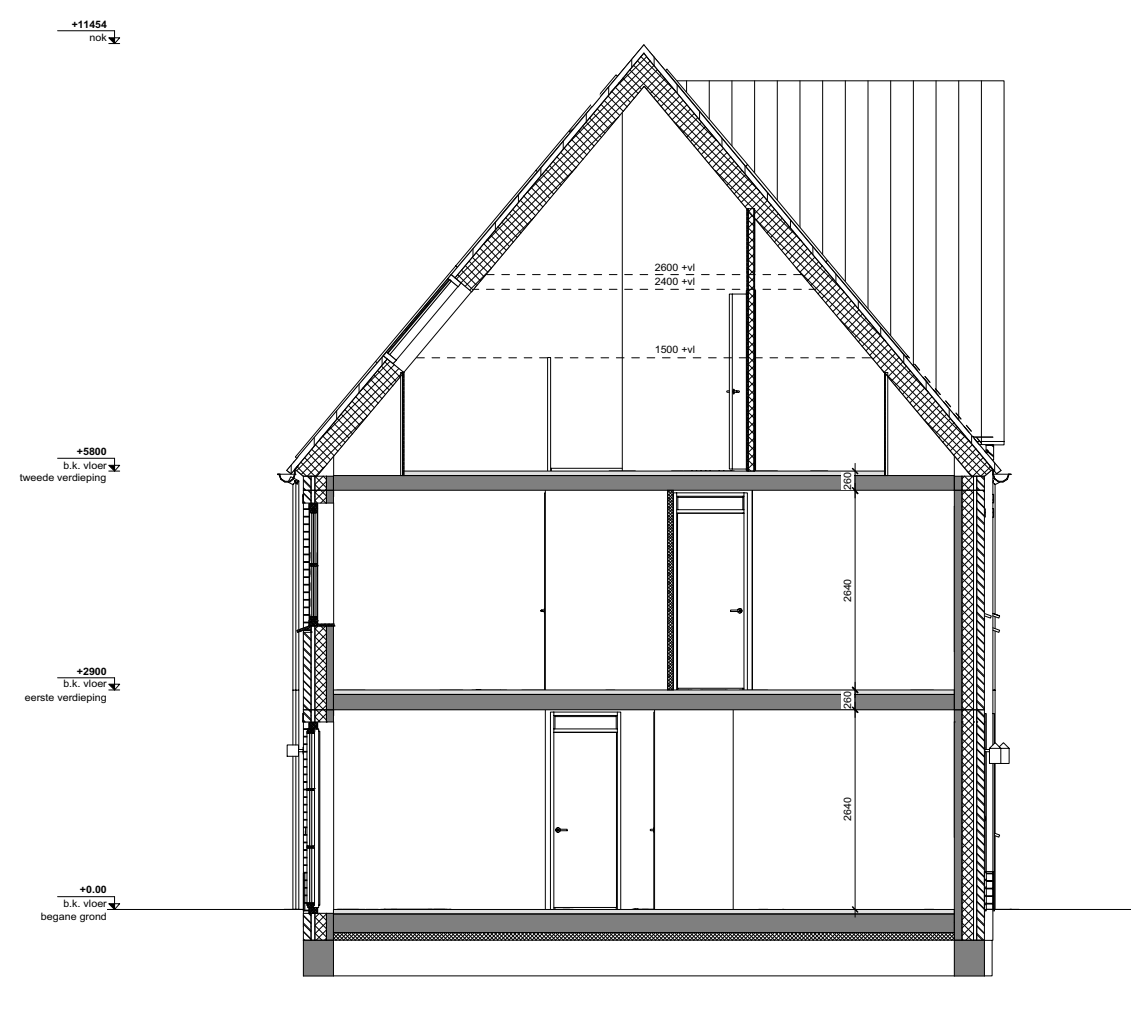

**DOORSNEDEN**  
1:100

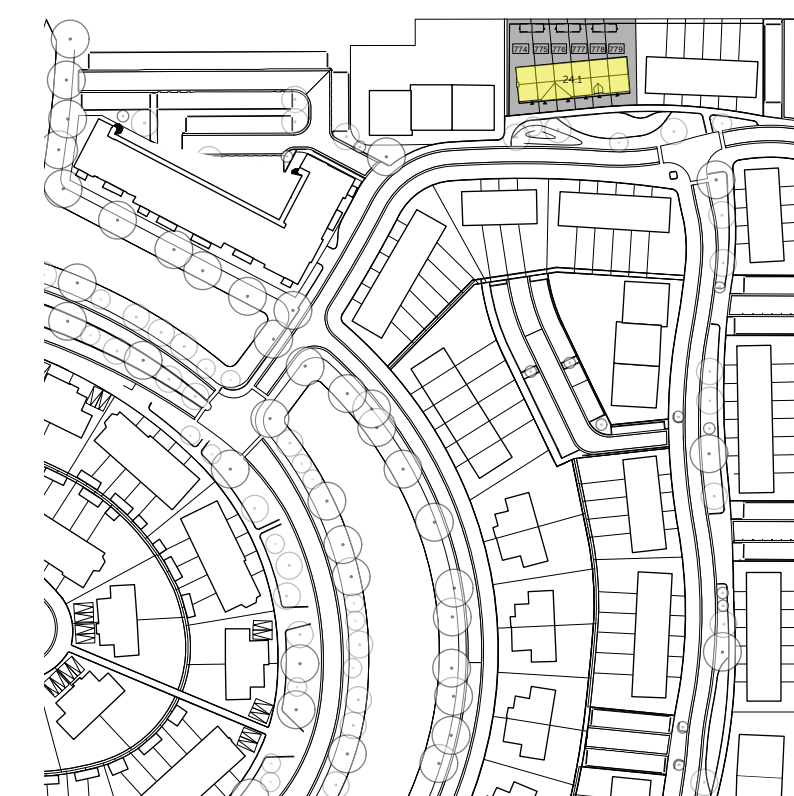

**Renvooi**

ALGEMEEN  
 Exacte posities dakdoorvoeren worden nader bepaakt.  
 Positie keuken conform keuken conform tekening THUIS de Showroom 'basis keuken referentienummer 12514 d.d. 02-04-2021'.  
 Badkamers en toiletten op basis van NLI-tekening showroom.  
 Posities en afmetingen van spanten en gordingen t.b.v. de dakconstructie zijn indicatief, de exacte posities worden nader bepaakt.  
 Stabiliteitswand achter trap op de begane grond en 1e verdieping conform opgege constructeur. Dikte wand minimaal 150mm.  
 Positie knippluk is indicatief, exacte posities worden nader bepaakt.  
 Er is gebruik gemaakt van de krijstreep methode t.b.v. het dicht en ventileren.  
 Kleuren conform kleuren en materiaalstaat.  
 Exacte posities installaties worden nader bepaakt.  
 WBDO: Weerstand Brand Doorslag en Brand Overslag  
 Pfl = bovenkant afgewerkte vloer begane grond tegenover NAP -3,85m  
 bovenkant afgewerkte vloer berging tegenover NAP -3,90m

**BOUWKUNDIG**

	Prut/beton (constructief)
	Wolvlies
	Metselwerk
	GIBO
	Tegelwerk (conform showroom)
	Tegelwerk, verlijst of op afloot tot draagvlak met draagbepaling
	Metselwerk wand
	Opstalraam WTW-ent
	Opstalraam wasdroger
	Opstalraam wasmachine
	ventilatie afvoer plafond
	ventilatie afvoer wand opbouw
	ventilatie afvoer plafond
	ventilatie afvoer wand opbouw
	constructief spant
	Pv-omroer
	entree
	balkenlijst aanricht
	bedrijfszet
	Ruismelder
	Hemelsluisafvoer
	Versterkte vloerverwarming
	schakelaar schijfput, enkel / dubbel
	wandcontactdoos schakelaar
	wandcontactdoos (encl. armatuur)
	enkele wandcontactdoos met randleed
	dubbele wandcontactdoos met randleed
	wandcontactdoos + schakelaar
	wandcontactdoos + armatuur/schakelaar
	afgeplaat mechanische ventilatie
	schijfput plafond
	schel onbeveiligd
	PerleFormus
	centraal aansluitpunt
	melder
	meterkast
	sensitief bedraad voor bediening
	mechanische ventilatie
	bedraad bedraad voor thermostaat
	draadloos radiografisch thermostaat
	hangplaat
	wastafel
	fontein
	douchekraan
	Pv-paneel 50g/54g
	Reservering pv-paneel 50g/54g
	Knippluk

onderdeel	kleuren en materialen (Blok 24.1)	kleur

project  
**5031327 | TudorPark**  
 opdrachtgever  
**Dura Vermeer Bouw Midden West BV**  
 Spaarneweg 31  
 Postbus 439, 2100 AK Heemstede  
 contact  
 (023) 752 97 00

**DURA VERMEER**  
 vloerbouwen voor adellijke  
 Dura Vermeer Bouw Midden West BV  
 Spaarneweg 31  
 2142 EK Capuaal  
 Postbus 439  
 2100 AK Heemstede  
 Telefoon: (023) 752 97 00

**TudorPark**  
 excellent living  
 Deze tekening is alleen ten behoeve van de  
 meer en minderovername.  
 Aan de aannemer zijn geen rechten te onttrekken.  
 Maken in de tekening zijn circa en kunnen  
 afwijken van de tekening.

ontwerp  
**Verkoopblad blok 24.1 - BNR 774 - Definitief**  
 Type U.1'KS  
 schaal 1:100 / 1:50 fase Verkoop  
 formaat A1 status definitief  
 datum 11.05.2021 getekend  
 gewijzigd

tekeningnummer versie  
**BV.BNR774**  
 adres Tl. Vassarweg 152  
 1033 SH Amsterdam  
 telefoon +31 (0)20 655 01 55  
 e-mail architecten@heren5.nl  
 website heren5.nl  
**heren 5** architecten bv bna