



Type U.31
Bouwnummer 775

BEGANE GROND
1:50

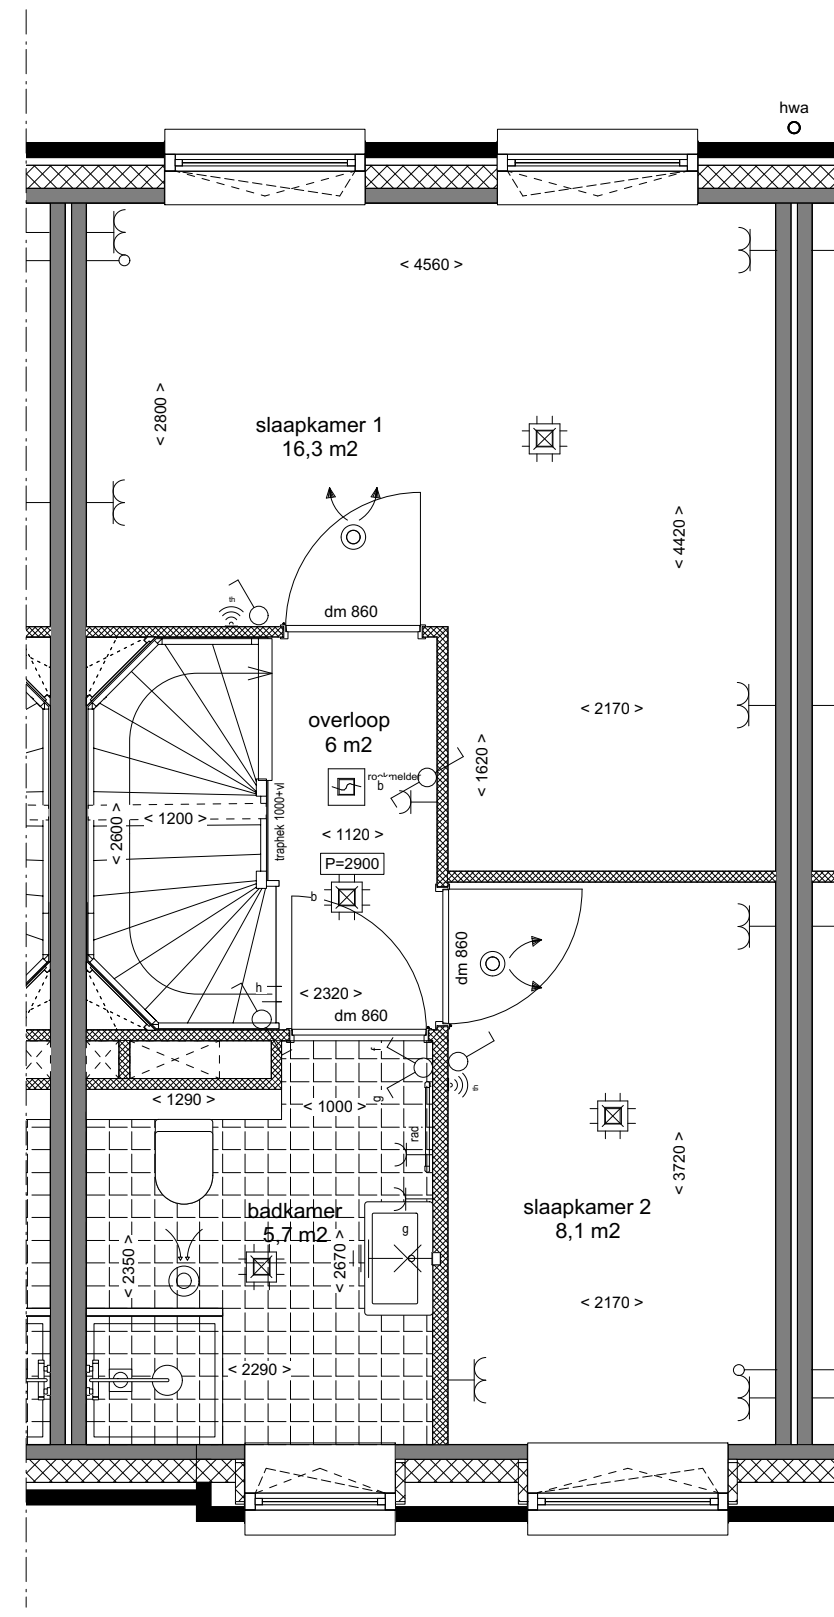


Type U.31
Bouwnummer 775

EERSTE VERDIEPING
1:50

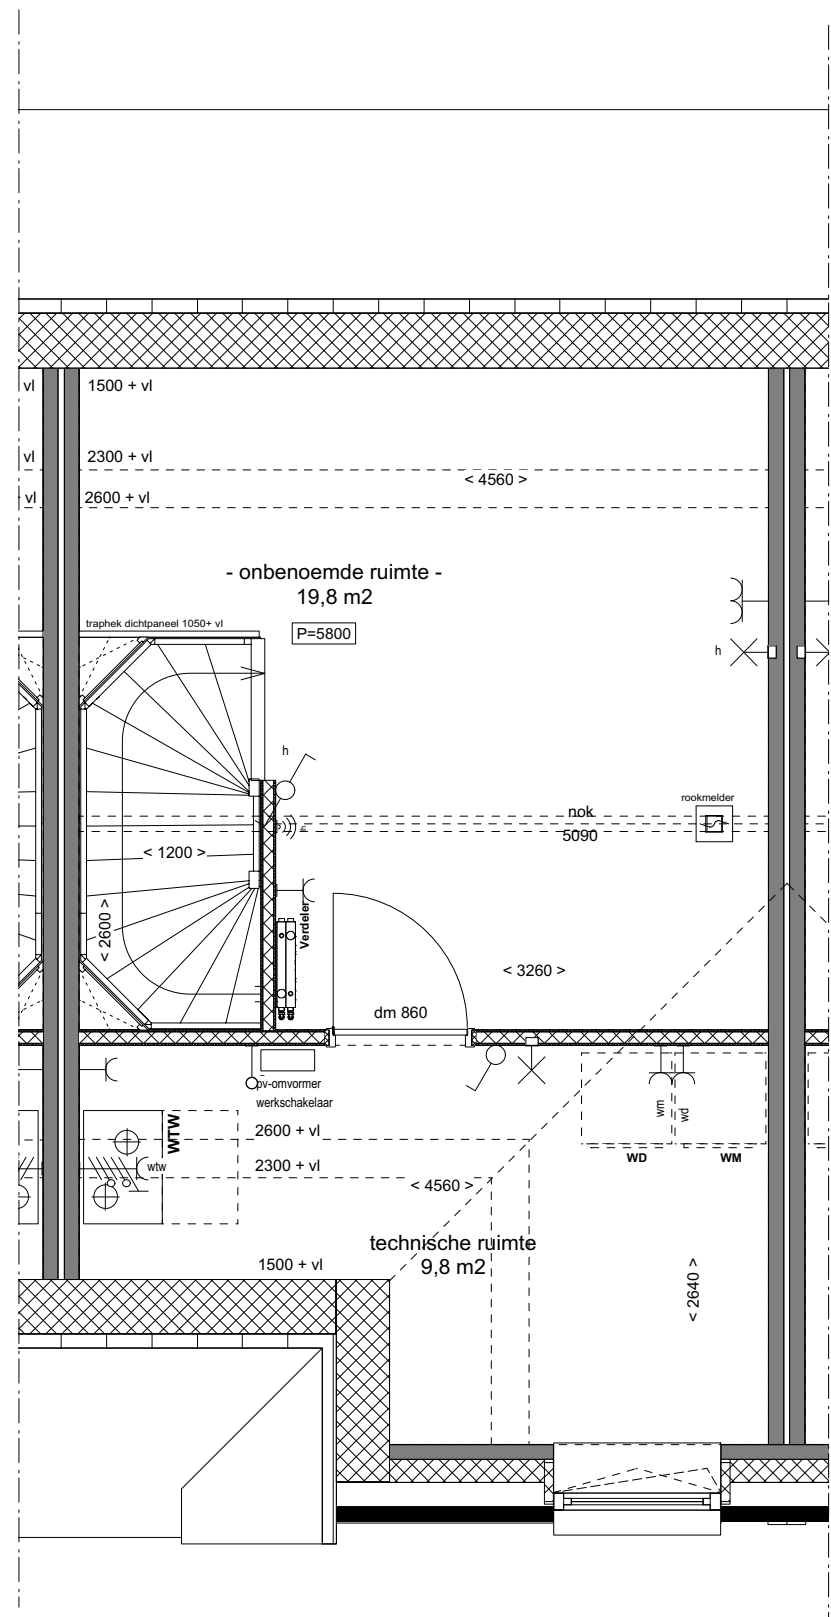


Type U.31
Bouwnummer 775

TWEDE VERDIEPING
1:50

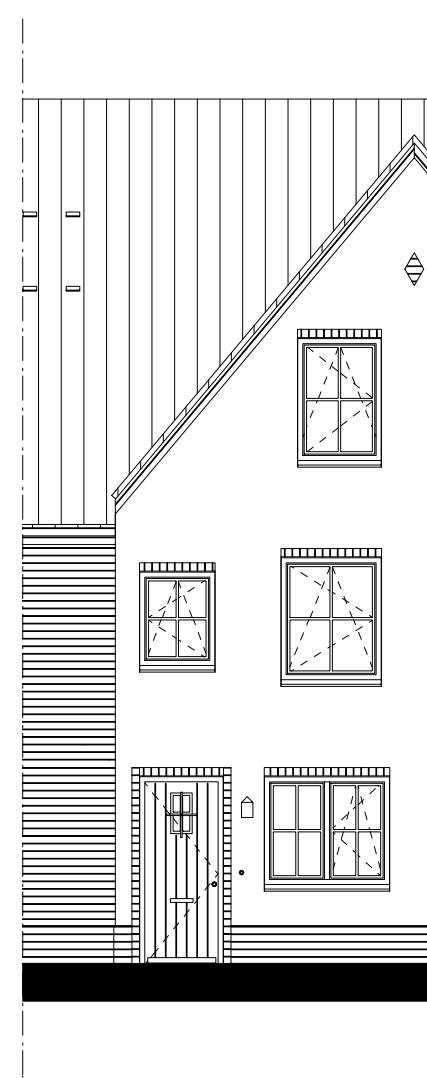


Type U.31
Bouwnummer 775

VOORGEVEL
1:100

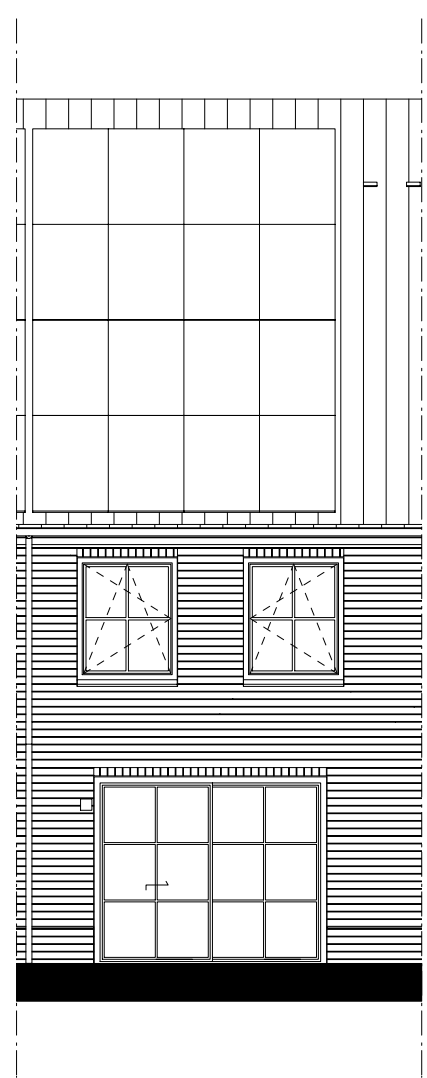


Type U.31
Bouwnummer 775

ACHTERGEVEL
1:100

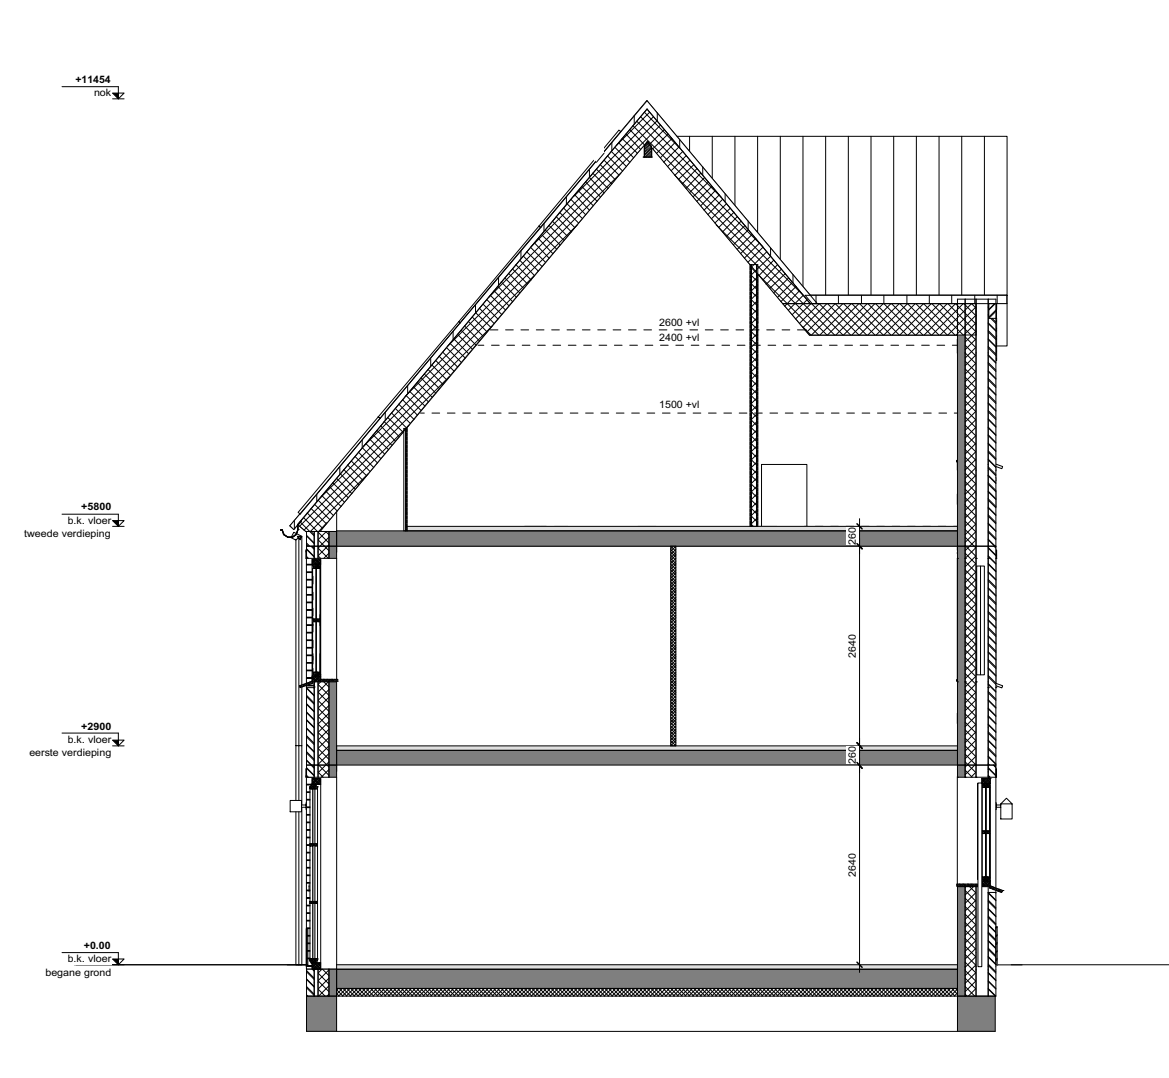

DOORSNEDE
1:100

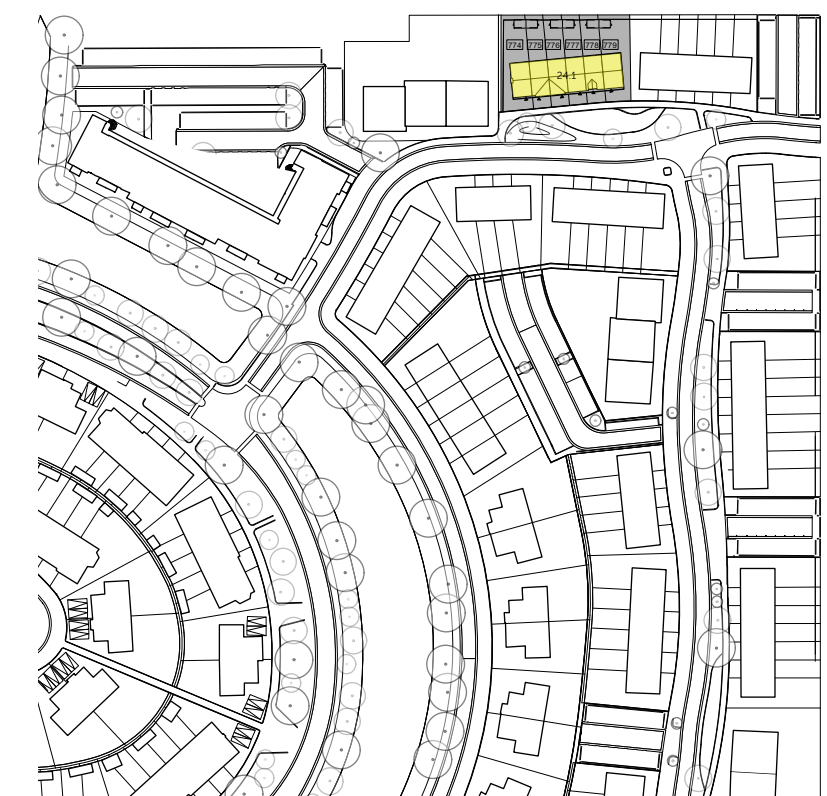

Renvooi

ALGEMEEN
 Exacte posities dakdoorvoeren worden nader bepaakt.
 Positie keuken conform keuken conform tekening THUIS de Showroom 'basis keuken referentienummer 12514 d.d. 02-04-2021'.
 Badkamers en toiletten op basis van NUL-tekening showroom.
 Posities en afmetingen van spanten en gordingen t.b.v. de dakconstructie zijn indicatief, de exacte posities worden nader bepaakt.
 Stabiliteitswacht achter trap op de begane grond en 1e verdieping conform opgave constructeur. Dikte wand minimaal 150mm.
 Positie knijpluk is indicatief, exacte posities worden nader bepaakt.
 Er is gebruik gemaakt van de krijtstreep methode t.b.v. het dicht en ventileren.
 Kleuren conform kleuren en materiaalstaat.
 Exacte posities installaties worden nader bepaakt.
 WBBO: Weerstand Brand Doorslag en Brand Overslag
 Pfl = bovenkant afgewerkte vloer begane grond tegenover NAP -3.85m
 bovenkant afgewerkte vloer berging tegenover NAP -3.90m

BOUWKUNDIG

- Pruis beton (constructief)
- Muurwerk
- GIBO
- Tegelaak (conform showroom)
- Tegelaak, verlijst of op afchoort bv (conform showroom met doucheglas)
- Muurwerk wand
- Opstelraam WTW-unit
- Opstelraam wasdroger
- Opstelraam wasmachine
- ventilatie afvoer plafond
- ventilatie afvoer wand opbouw
- ventilatie afvoer plafond
- ventilatie afvoer wand opbouw
- constructief spant
- Pv-omroer
- Versterk vloerverwarming
- schakelaar schijfput, enkel / dubbel
- mechanische ventilatie
- wandcontactdoos
- wandcontactdoos (encl. armatuur)
- enkele wandcontactdoos met randleider
- dubbele wandcontactdoos met randleider
- wandcontactdoos + schakelaar
- wandcontactdoos + aansluitkast
- afgeplaat mechanische ventilatie
- schijfput plafond
- schel onbeleg
- PerleFormus
- ventiel aansluit
- radiator
- meterkast
- aansluitpunt bedraad voor bedrading
- mechanische ventilatie
- nachtelijk licht bedraad
- aansluitpunt bedraad voor thermostaat
- draadloos radiografisch thermostaat
- handpomp
- wastafel
- kofem
- douchekraan
- p-paneel 50g/54g
- Reserveer p-paneel 50g/54g
- Knijpluk

onderdeel	kleuren en materialen blok 24.1	kleur
project
5031327 | TudorPark
 opdrachtgever
Dura Vermeer Bouw Midden West BV
 Spaarneweg 31
 Postbus 439, 2100 AK Heemstede
 contact
 (023) 752 97 00

DURA VERMEER
 Bouwmaatschappij voor adellines
TudorPark
 excellent living
 Dura Vermeer Bouw Midden West BV
 Spaarneweg 31
 2142 EN Cuijk
 Postbus 439
 2100 AK Heemstede
 Telefoon: (023) 752 97 00
 Deze tekening is alleen ter behoeve van de
 meer en minderovername.
 Aan de aannemer zijn geen rechten te onttrekken.
 Meten in de tekening zijn circa en kunnen
 afwijken van de werkte.

ontwerp
Verkoopblad blok 24.1 - BNR 775 - Definitief
 Type U.31
 schaal
 1:100 / 1:50
 fase
 Verkoop
 formaat
 A1
 status
 definitief
 datum
 11.05.2021
 getekend
 gewijzigd

tekeningsnummer
BV.BNR775
 versie

adres Tl. Vassumweg 152
 1033 SH Amsterdam
 telefoon +31 (0)20 655 01 55
 e-mail architecten@heren5.nl
 website heren5.nl
heren 5
 heren 5 architecten bv bna