



Type U.2
Bouwnummer 778

BEGANE GROND
1:50

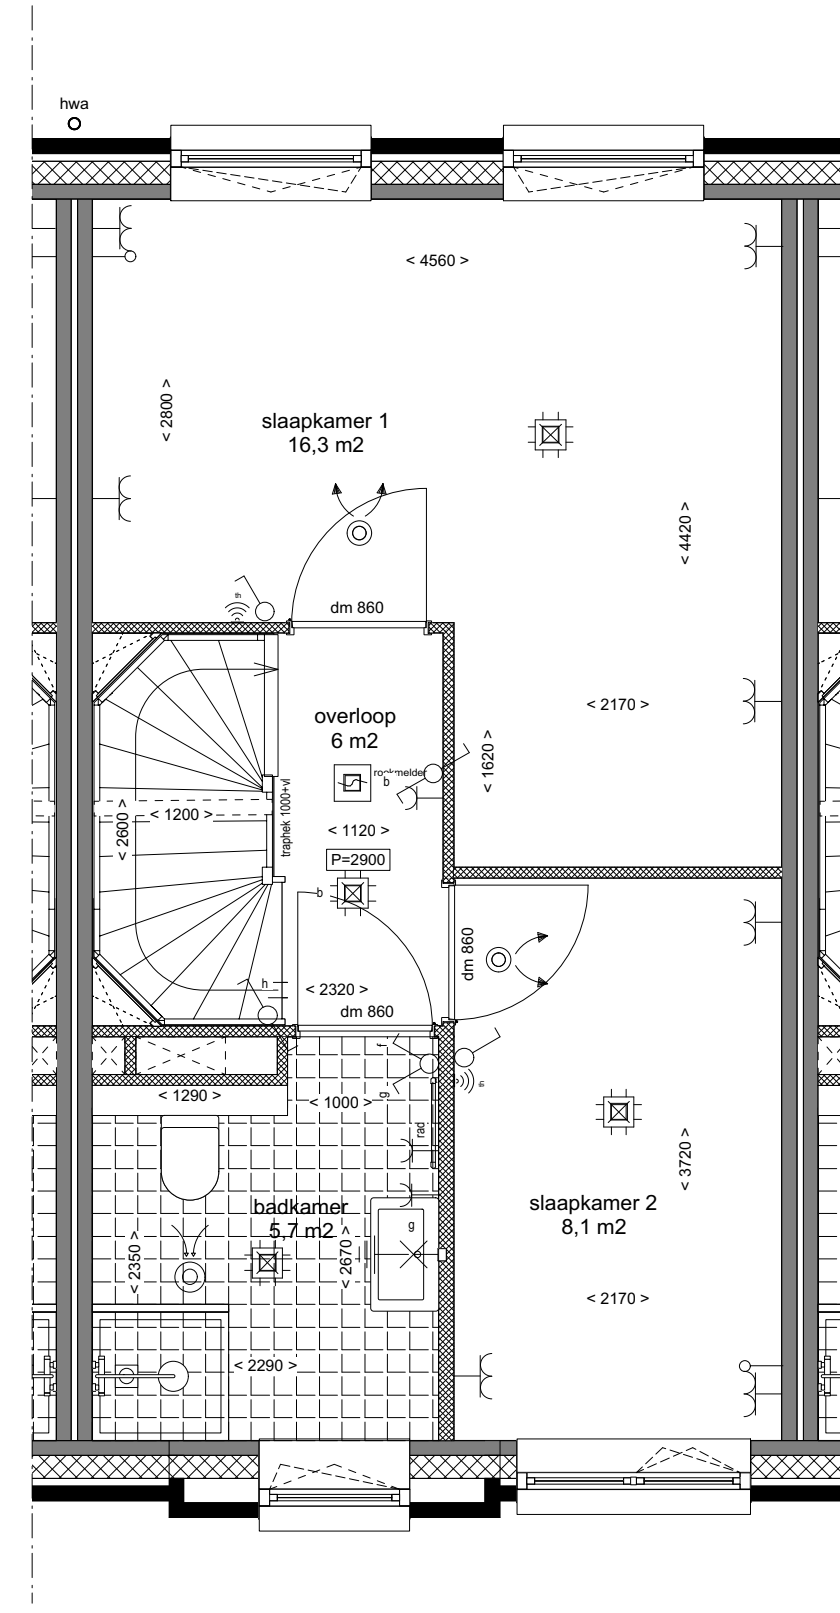

Type U.2
Bouwnummer 778

EERSTE VERDIEPING
1:50

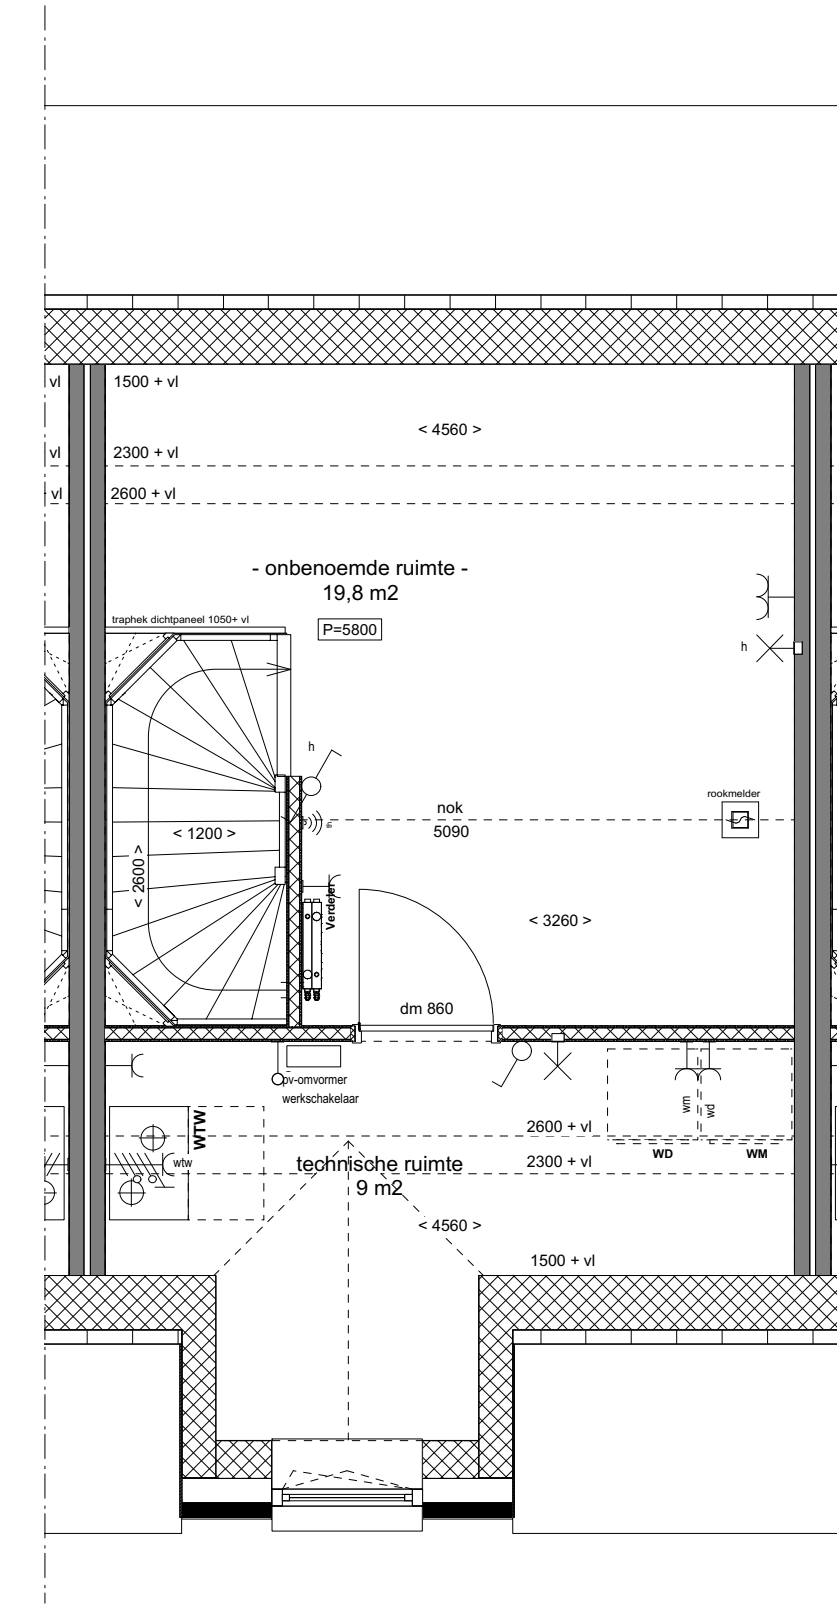


Type U.2
Bouwnummer 778

TWEDE VERDIEPING
1:50




Type U.2
Bouwnummer 778

VOORGEVEL
1:100

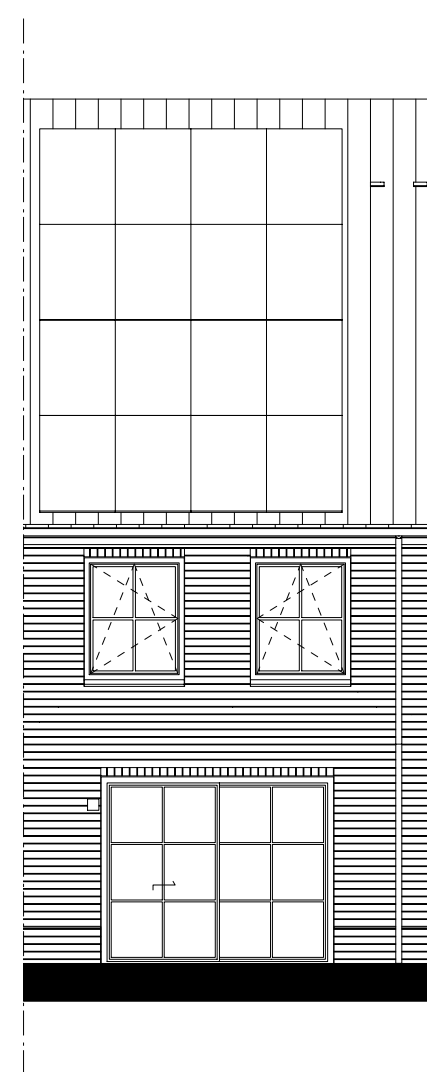


Type U.2
Bouwnummer 778

ACHTERGEVEL
1:100

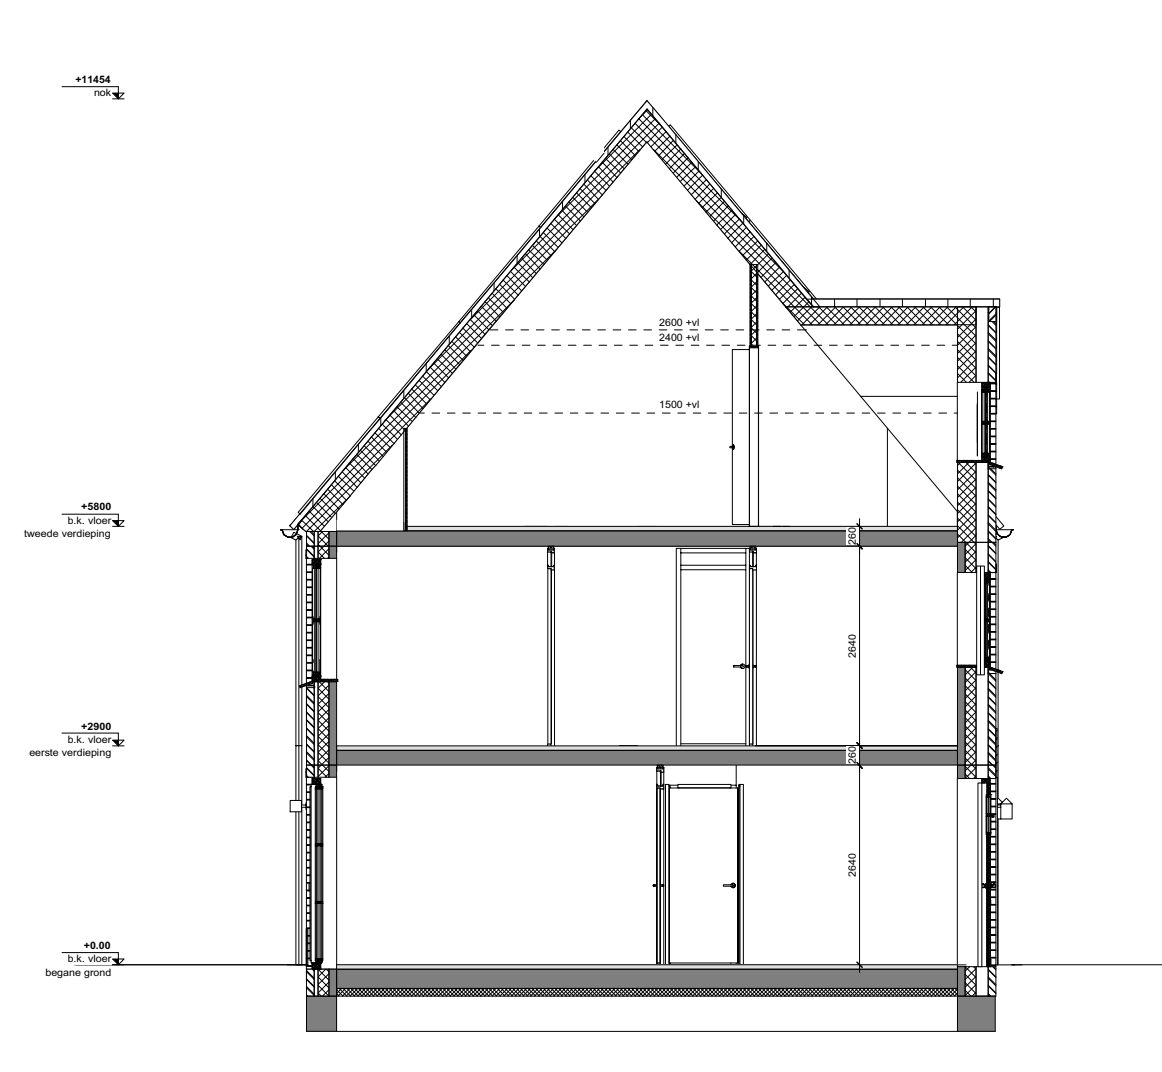

DOORSNEDE
1:100

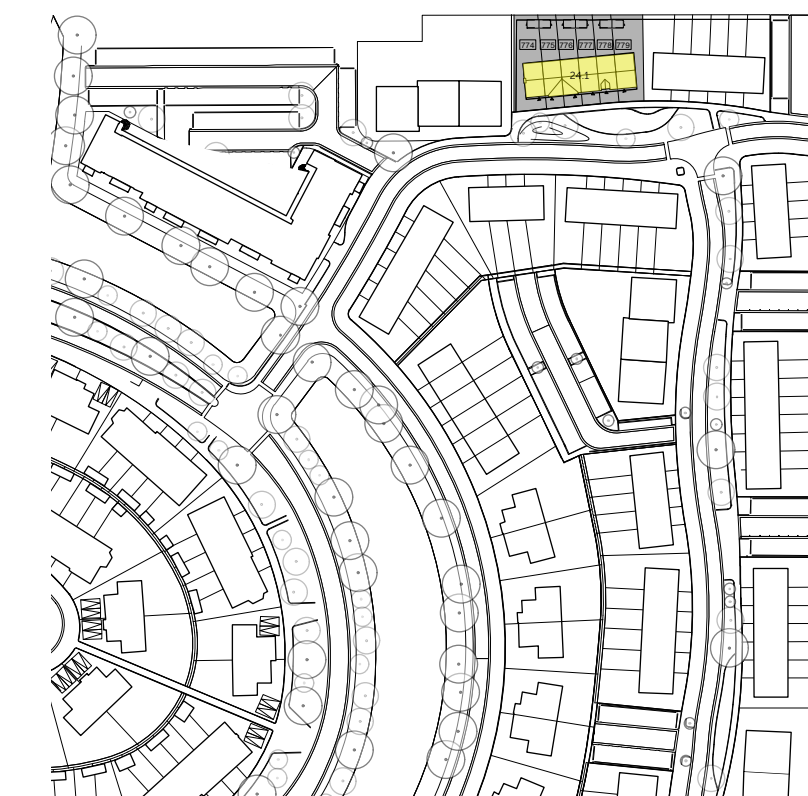

Renvoi

ALGEMEEN
 Exacte posities dakdoorvoeren worden nader bepaakt.
 Positie keuken conform keuken conform tekening THUIS de Showroom 'basis keuken referentienummer 12514 d.d. 02-04-2021'.
 Badkamers en toiletten op basis van Nul-tekening showroom.
 Posities en afmetingen van spanten en gordingen t.b.v. de dakconstructie zijn indicatief, de exacte posities worden nader bepaakt.
 Stabiliteitswand achter trap op de begane grond en 1e verdieping conform opgave constructeur. Dikte wand minimaal 150mm.
 Positie knijpluik is indicatief, exacte posities worden nader bepaakt.
 Er is gebruik gemaakt van de krijstreek methode t.b.v. het dicht en ventileren.
 Kleuren conform kleuren en materialenstaat.
 Exacte posities installaties worden nader bepaakt.
 WBBO: Weerstand Brand Doorslag en Brand Overslag
 Pfl = bovenkant afgewerkte vloer begane grond tegenover NAP -3.85m
 bovenkant afgewerkte vloer berging tegenover NAP -3.90m

- BOUWKUNDIG**
- Praktijk beton (constructief)
 - beton
 - Microbeton
 - GIBO
 - Tegelwerk (conform showroom)
 - Tegelwerk, verlijst of op afchoort bv (meeste afvoer met droogleggen)
 - Metselwerk wand
 - Opstelbalk WTV-unit
 - Opstelbalk wasdroger
 - Opstelbalk wasmachine
 - verticale afvoer plafond
 - verticale afvoer wand opbouw
 - verticale afvoer plafond
 - verticale afvoer wand opbouw
 - constructief spant
 - Pv-omvormer
 - erfwin
 - balustrade aanrecht
 - bedrukker
 - Ruismelder
 - Hemelwaaierafvoer
 - Versterk vloerverwarming
 - schakelaar schijfput, enkel / dubbel
 - mechanische ventilatie
 - wandcontactdoos met standaard
 - enkele wandcontactdoos met standaard
 - dubbele wandcontactdoos met standaard
 - wandcontactdoos + schakelaar
 - wandcontactdoos + aersschakelaar
 - afgeput mechanische ventilatie
 - schijfput plafond
 - schel onbeleger
 - PerleFormus
 - ventilator aansluit
 - melder
 - meterkast
 - sanisput bedraad voor bedrading
 - mechanische ventilatie
 - schakeling bij bedrad
 - sanisput bedraad voor thermostaat
 - draadloos radiografisch thermostaat
 - hangplaat
 - wastafel
 - fontein
 - douchekraan
 - pr-paneel 50g/54g
 - Reservering pr-paneel 50g/54g
 - Knijpluik

onderdeel	Kleur(en) en materialen (Bek 24.1)	Muur

project
5031327 | Tudorpark
 opdrachtgever
Dura Vermeer Bouw Midden West BV
 Spaarnweg 31
 Postbus 439, 2100 AK Heemstede
 contact
 (023) 752 97 00

DURA VERMEER
 Bouwmaatschappij voor wonen
 Dura Vermeer Bouw Midden West BV
 Spaarnweg 31
 Postbus 439
 2100 AK Heemstede
 Telefoon: (023) 752 97 00

TudorPark
 excellent living
 Deze tekening is alleen te gebruiken voor de
 verkoop en niet voor andere doeleinden.
 Aan de afnemer zijn geen rechten te onttren.
 Meten is de leiding gijn circa en kunnen
 afwijken van de tekening.

ontwerp
Verkoopblad blok 24.1 - BNR 778 - Definitief
 Type U.2
 schaal
 1:100 / 1:50
 formaat
 A1
 datum
 11.05.2021
 gewijzigd

fase
 Verkoop
 status
 definitief
 getekend

tekeningnummer
BV.BNR778
 versie

adres Tl. Vassumweg 152
 1033 SH Amsterdam
 telefoon +31 (0)20 555 01 55
 e-mail architecten@heren5.nl
 website heren5.nl

heren 5
 heren 5 architecten bv bna