



Type U.2
Bouwnummer 781

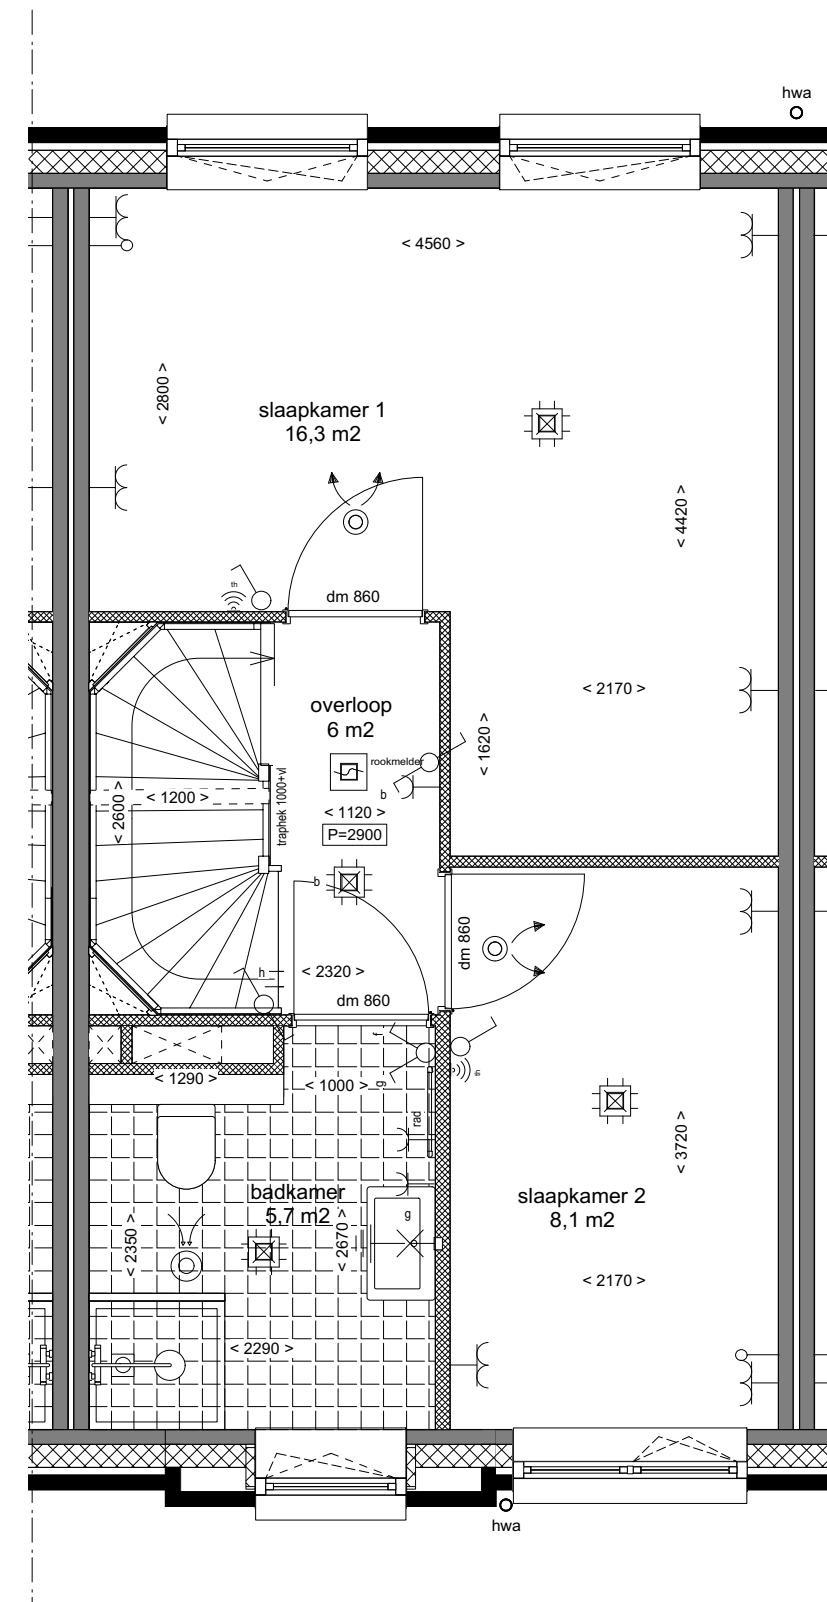

Type U.2
Bouwnummer 781

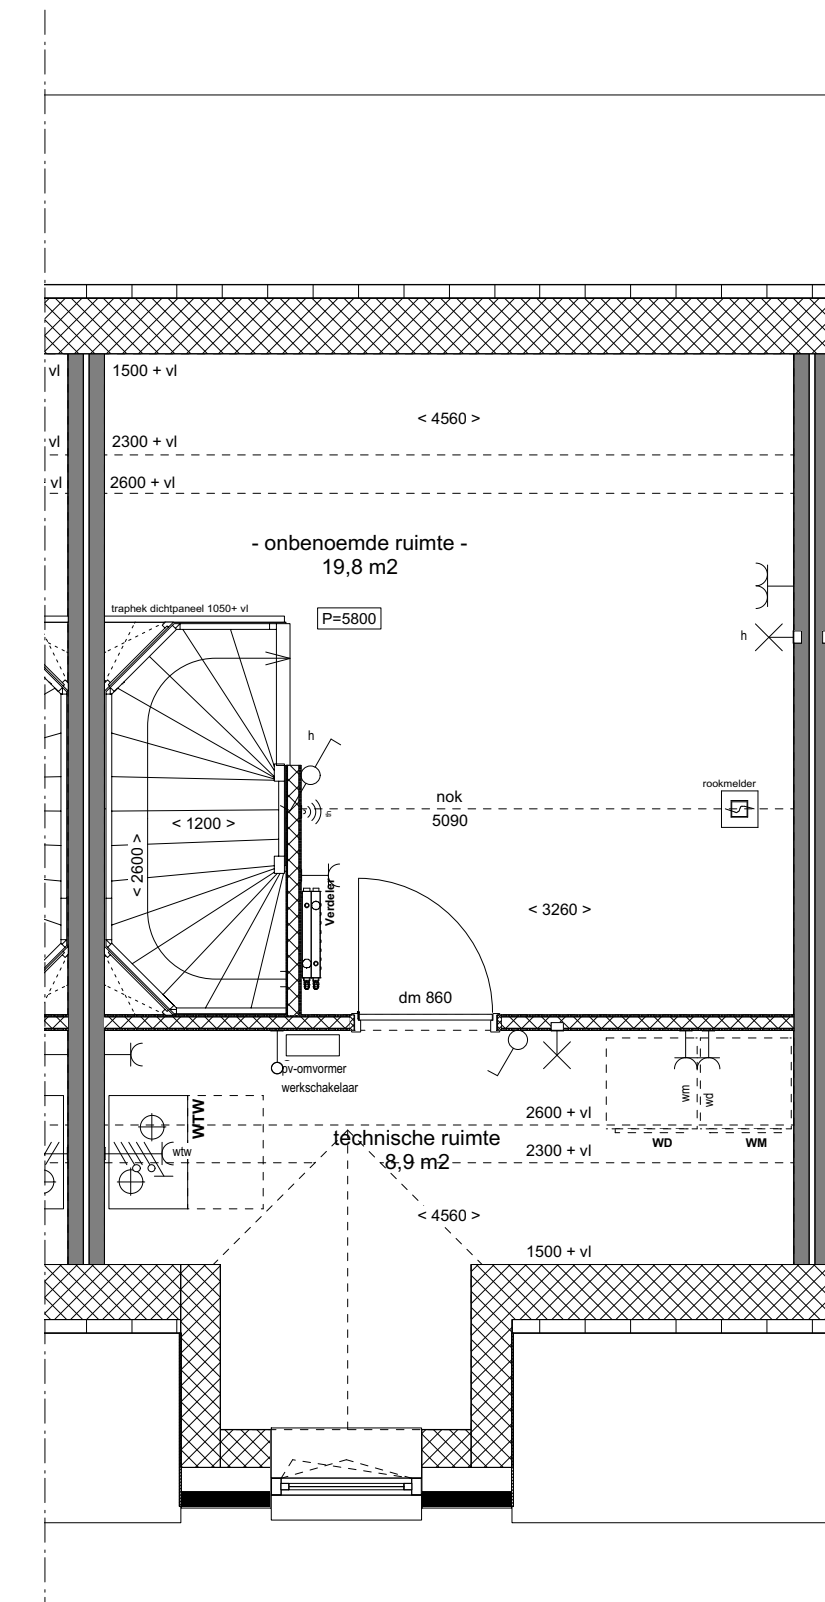

Type U.2
Bouwnummer 781


BEGANE GROND
1:50

EERSTE VERDIEPING
1:50

TWEDE VERDIEPING
1:50




Type U.2
Bouwnummer 781

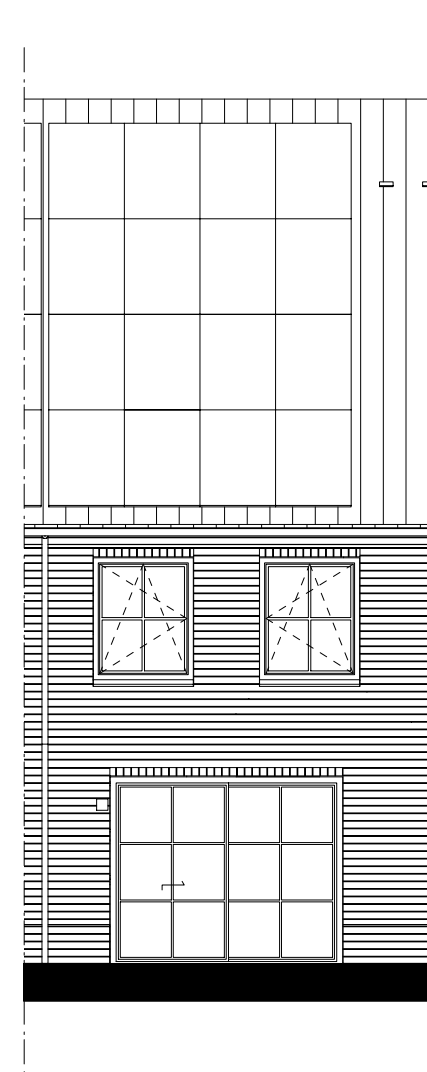


Type U.2
Bouwnummer 781

VOORGEVEL
1:100

ACHTERGEVEL
1:100

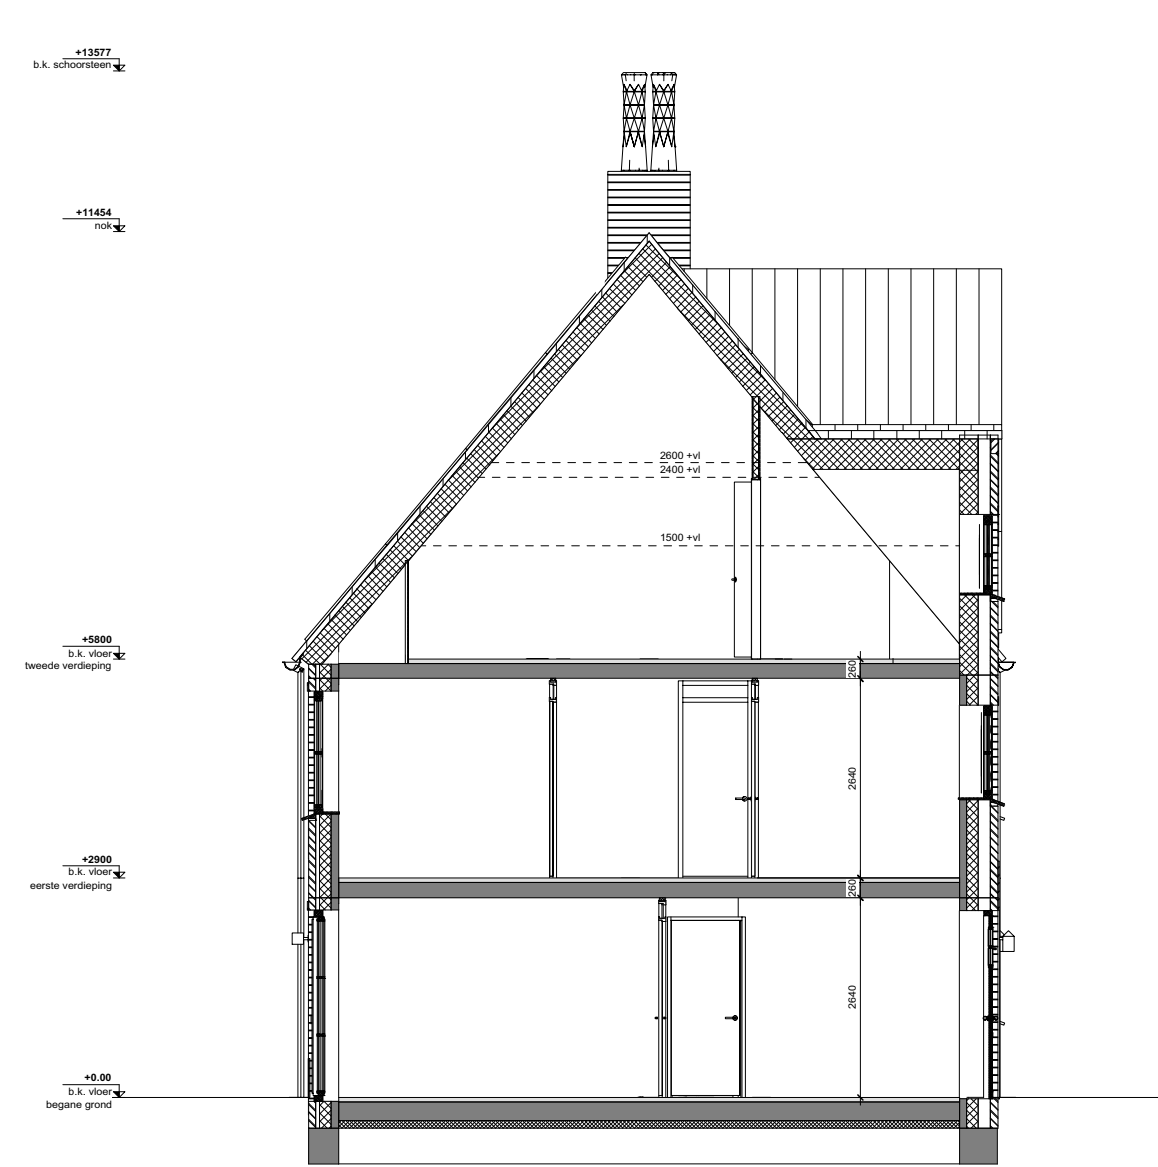

DOORSNEDE
1:100

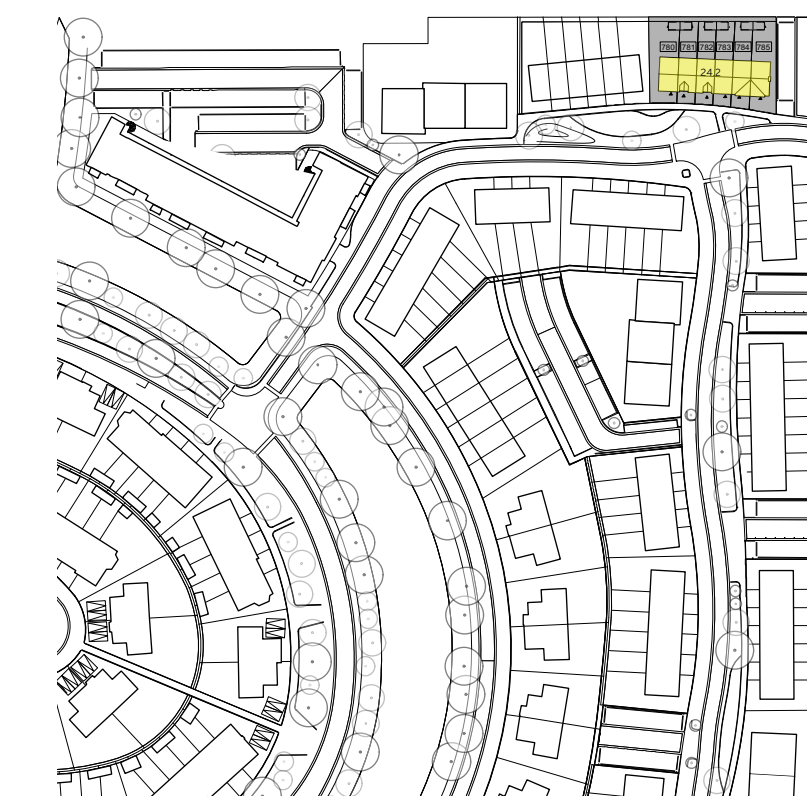

Renvoor

ALGEMEEN
Exacte posities dakdoorvoeren worden nader bepaakt.
Postie keuken conform keuken conform tekening THUIS de Showroom 'basis keuken referentienummer 12514 d.d. 02-04-2021'.
Badkamers en toiletten op basis van NUL-tekening showroom.
Posties en afmetingen van spanten en gordingen t.b.v. de dakconstructie zijn indicatief, de exacte posities worden nader bepaakt.
Stabiliteitswacht achter trap op de begane grond en 1e verdieping conform opgave constructeur. Dikte wand maximaal 150mm.
Postie knijpluk is indicatief, exacte posities worden nader bepaakt.
Er is gebruik gemaakt van de krijtstreep methode t.b.v. het daglicht en ventilatie.
Kleuren conform kleuren en materiaalstaat.
Exacte posities installaties worden nader bepaakt.
WBDO: Weerstand Brand Doorslag en Brand Overslag
Pell = bovenkant afgewerkte vloer begane grond tegenover NAP -3,85m
bovenkant afgewerkte vloer berging tegenover NAP -3,90m

- Phrebeton (constructief)
- isolatie
- Metselwerk
- GIBO
- Tapelwerk (conform showroom)
- Tapelwerk, ventilatie of afvaltocht t.b.v. douche (afvoer met douchepijp)
- Metselwand

- ww Opstelplaats WTW-unit
- Opstelplaats wasdroger
- Opstelplaats wasmachine
- ventilatie afvoer plafond
- ventilatie afvoer wand opbouw
- ventilatie afvoer plafond
- ventilatie afvoer wand opbouw
- constructief spant
- Pvc-onvoer
- entree
- buerlamp aansluit
- Bedrukker
- Rookmelder
- Homeleerstoel
- Verdeler vloerverwarming
- schakelaar lichtpunt, enkel / dubbel
- onveranderbaar lichtpunt
- wandlichtpunt (sect. armatuur)
- enkele wandcontactdoos met standaard
- stulpwandcontactdoos met standaard
- wandcontactdoos + schakelaar
- wandcontactdoos + onveranderbaar
- afsluitpunt mechanische verbode
- lichtpunt plafond
- schel ontvanger
- Perlefformis
- centraal aansluitpunt
- radiator
- materiaal
- aansluitpunt bedraad voor bedrading
- mechanische ventilatie
- keuze leding t.b.v. boiler
- aansluitpunt bedraad voor thermostaat
- draadloos radiografisch thermostaat
- hangbalk
- wastafel
- fornis
- douchekraan
- tu-groef
- opgaving
- Reservering pv-paneel
- opgaving
- knijpluk

onderdeel	kleuren en materialen blok 24.2	merk
project
5031327 | TudorPark
opdrachtgever
Dura Vermeer Bouw Midden West BV
Spaarneweg 31
Postbus 439, 2100 AK Heemstede
contact
(023) 752 97 00

DURA VERMEER
Bouwwaarde voor additie
Dura Vermeer Bouw Midden West BV
Spaarneweg 31
2142 EN Crispinus
Postbus 439
2100 AK Heemstede
Telefoon: (023) 752 97 00

TudorPark
excellent living
Deze tekening is alleen ten behoeve van de
meer en minderovername.
Aan de aangegeven data geen rechten te onttrekken.
Meten is de leiding gijn circa en kunnen
afwijken van de realiteit.

onderwerp
Verkoopblad blok 24.2 - BNR 781 - Definitief
Type U.2
schaal
1:100 / 1:50
formaat
A1
datum
11.05.2021
gewijzigd

fase
Verkoop
status
definitief
getekend

tekeningnummer
BV.BNR781
versie

h5
heren 5 architecten bv bna
adres Tl. Vassuweg 152
1033 SH Amsterdam
telefoon +31 (0)20 655 01 55
e-mail architecten@heren5.nl
website heren5.nl