



Type U.1'G*
Bouwnummer 802

BEGANE GROND
1:50

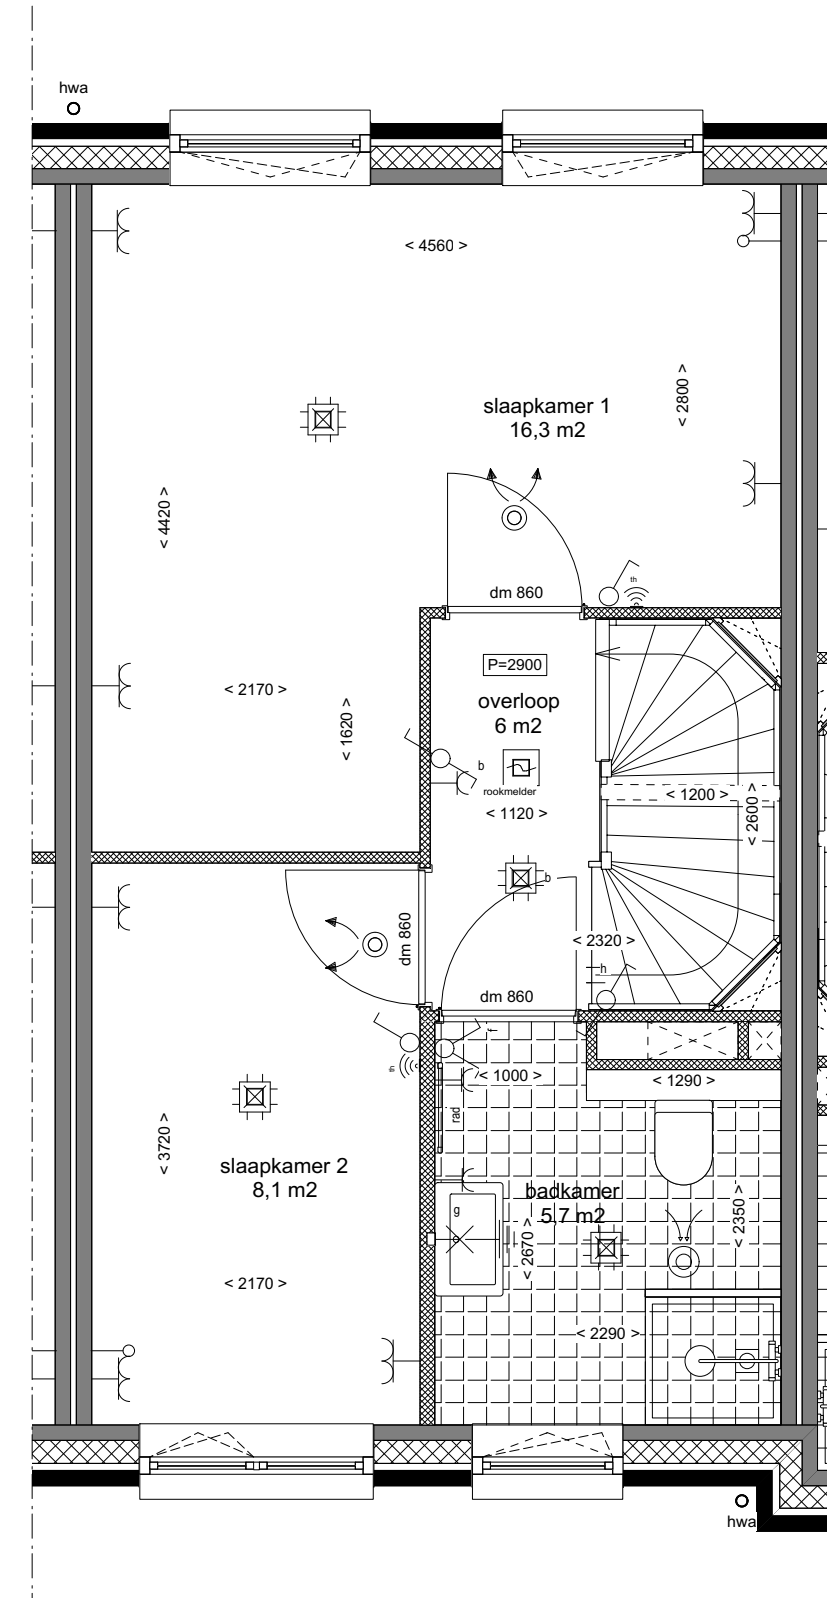


Type U.1'G*
Bouwnummer 802

EERSTE VERDIEPING
1:50

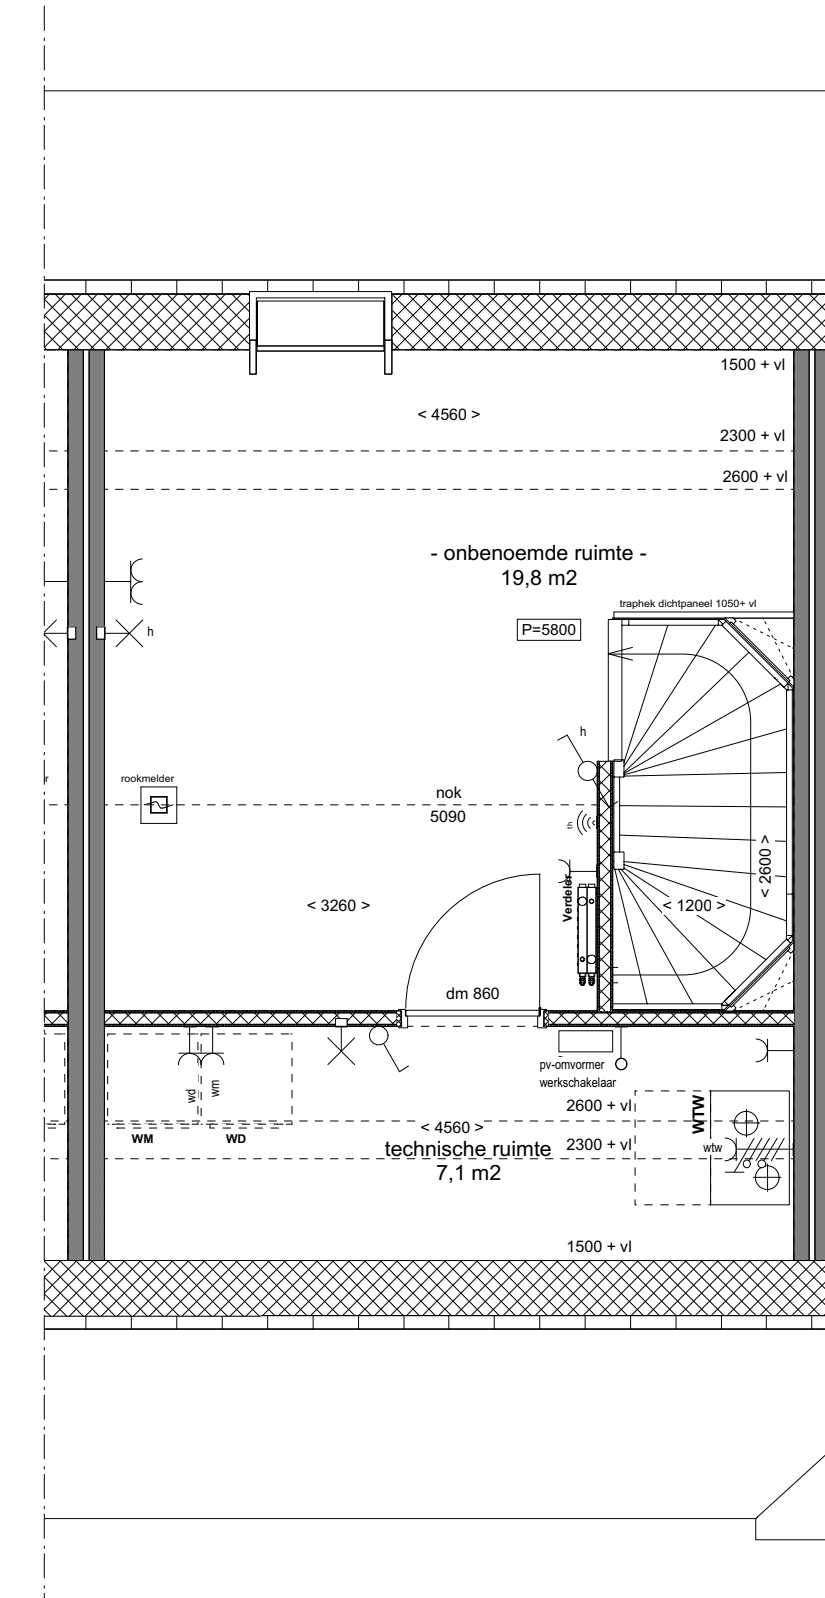


Type U.1'G*
Bouwnummer 802

TWEDE VERDIEPING
1:50

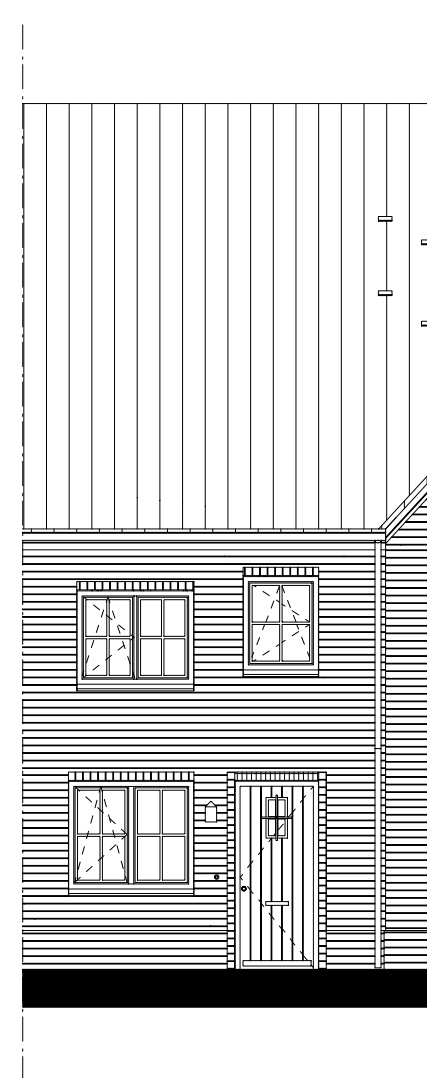


Type U.1'G*
Bouwnummer 802

VOORGEVEL
1:100

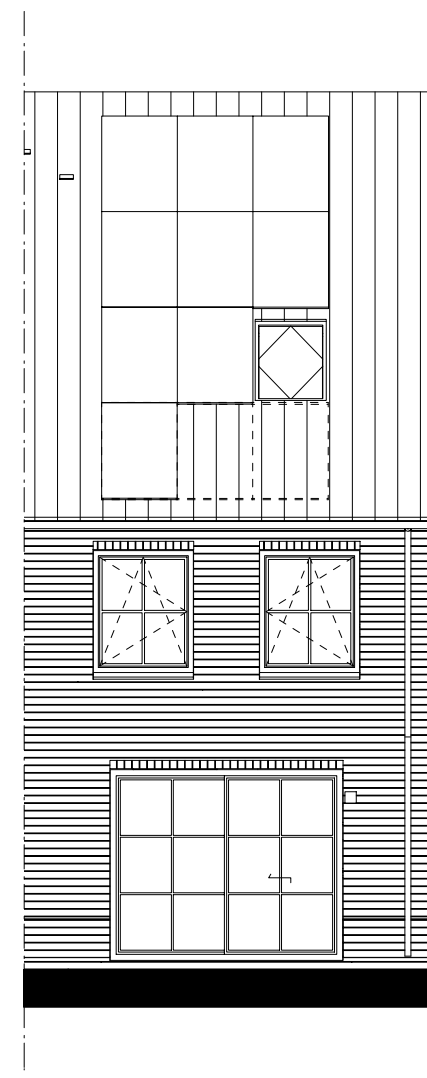


Type U.1'G*
Bouwnummer 802

ACHTERGEVEL
1:100

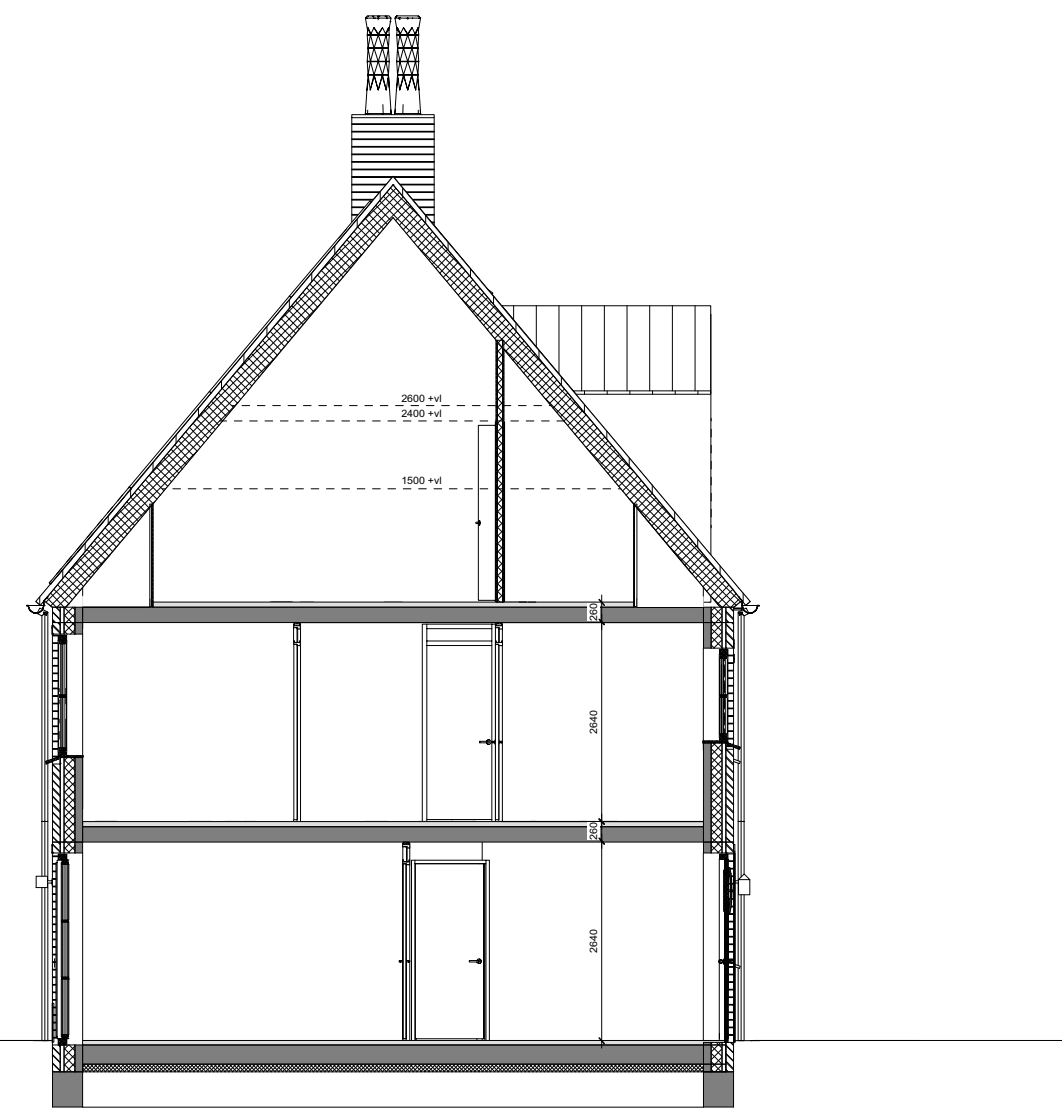

DOORSNEDE
1:100

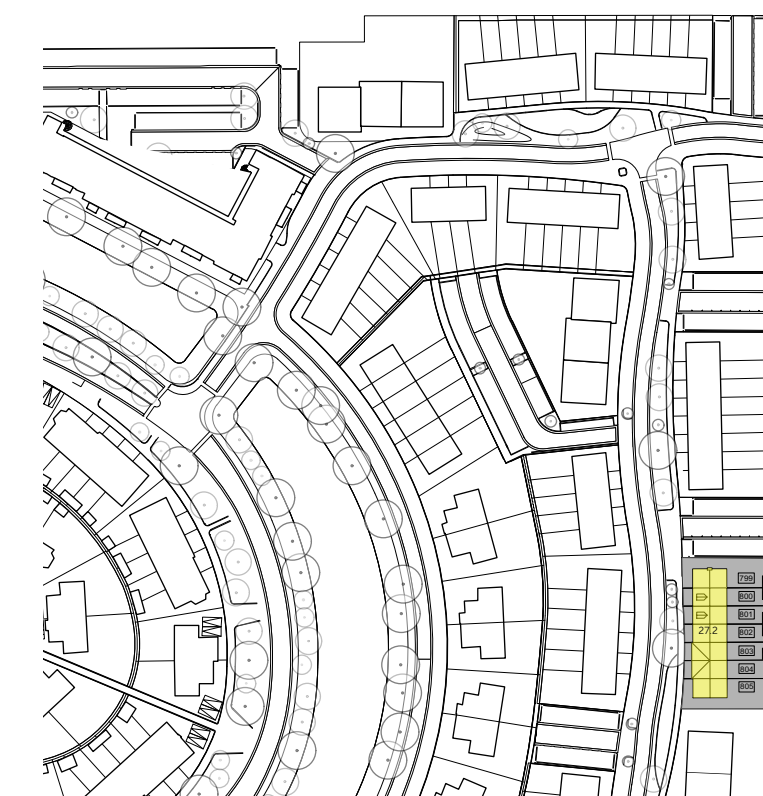

Renvooi

ALGEMEEN
Exacte posities dakdoorvoeren worden nader bepaakt.
Positie keuken conform keuken conform tekening THUIS de Showroom 'basis keuken referentienummer 12514 d.d. 02-04-2021'.
Badkamers en toiletten op basis van NUL-tekening showroom.
Posities en afmetingen van spanten en gordingen t.b.v. de dakconstructie zijn indicatief, de exacte posities worden nader bepaakt.
Stabiliteitswand achter trap op de begane grond en 1e verdieping conform opgege constructeur. Dikte wand maximaal 150mm.
Positie knijpluk is indicatief, exacte posities worden nader bepaakt.
Er is gebruik gemaakt van de krijstreef methode t.b.v. het daglicht en ventilatie.
Keuren conform keuren en materialenstaat.
Exacte posities installaties worden nader bepaakt.
WBDO: Weerstand Brand Doorslag en Brand Overslag
Pell = bovenkant afgewerkte vloer begane grond tegenover NAP -3.85m
bovenkant afgewerkte vloer berging tegenover NAP -3.90m

- BOUWKUNDIG**
- Prefab beton (constructie)
 - Isolatie
 - Muurwerk
 - GIBO
 - Tegels (conform showroom)
 - Tegels (verstijgt op aflocht of draait aflocht met draairoep)
 - Metalen wand
 - Oplekplaat WTW-unit
 - Oplekplaat wasdroger
 - Oplekplaat wasmachine
 - ventilatie afvoer plafond
 - ventilatie afvoer wand opbouw
 - ventilatie afvoer wand opbouw
 - constructief spant
 - Pv-omroer
 - entree
 - badkamer aansluit
 - bedrader
 - Roestvrij
 - Huisvuurafvoer
 - Versterkte vloerverwarming
 - schakelaar schijfput, enkel / dubbel
 - aansluitkabel uitloopt
 - wandcontactdoos (encl. armatuur)
 - enkele wandcontactdoos met randleider
 - dubbele wandcontactdoos met randleider
 - wandcontactdoos + schakelaar
 - wandcontactdoos + aansluitkabel
 - afgepaald mechanische ventilatie
 - schijfput plafond
 - schel onbanger
 - PerleFormus
 - contact aansluit
 - melior
 - meterkast
 - aansluitpunt bedraad voor bedrading
 - mechanische ventilatie
 - aansluitpunt bedraad voor thermostaat
 - draadloos radiografisch thermostaat
 - handpomp
 - wastafel
 - toilet
 - douchelezer
 - Pv-paneel 50g/54g
 - Reserveer Pv-paneel 50g/54g
 - Knijpluk


project
5031325 | Tudorpark
opdrachtgever
Dura Vermeer Bouw Midden West BV
Spaarneweg 31
Postbus 439, 2100 AK Heemstede
contact
(023) 752 97 00

DURAVERMEER
Bouwmaatschappij voor kwaliteit

TudorPark
excellent living

Dura Vermeer Bouw Midden West BV
Spaarneweg 31
2142 EN Cransburg
Postbus 439
2100 AK Heemstede
Telefoon: (023) 752 97 00

Deze tekening is alleen ter behoeve van de meet- en metingenopdracht.
Aan de aannemer zijn geen rechten te onttrekken.
Meten is de leiding gijn circa en kunnen afwijken van de tekening.

onderwerp
Verkoopblad blok 27.2 - BNR 802 - Definitief
Type U.1'G*
schaal
1:100 / 1:50
formaat
A1
datum
11.05.2021
gewijzigd

fase
Verkoop
status
Definitief
getekend

tekeningnummer
BV.BNR802
versie

h5
heren 5 architecten bv bna

adres Tl. Vissumweg 152
1033 SH Amsterdam
telefoon +31 (0)20 555 01 55
e-mail architecten@heren5.nl
website heren5.nl